

**LEGENDA**

P.C. = PIANO DEI CENTRI      Q.P. = QUOTA DI PROGETTO  
P.S. = PIANO DI SCAVO

**TABELLA RIASSUNTIVA - Innesto uscita di emergenza pedonale**


MAGRONE	Sp=0.10m
ARCO ROVESCIO E MURETTE	Sp=1.00m, IN CLS ARMATO
RIVESTIMENTO DEFINITIVO	CALOTTA Sp=0.90m, IN CLS ARMATO

**NOTA BENE**

L'ELABORATO VERRA' AGGIORNATO IN SEDE DI PED SECONDO LA CONFIGURAZIONE RAPPRESENTATA NEGLI ELABORATI TIPOLOGICI:  
IF28.0.1.E.ZZ.PB.GN.00.0.0.001  
IF28.0.1.E.ZZ.PB.GN.00.0.0.002  
IF28.0.1.E.ZZ.PB.GN.00.0.0.003

**INCIDENZE ARMATURE**

ARCO ROVESCIO E MURETTE	60Kg/mc
CALOTTA	50Kg/mc
FONDAZIONE SCATOLARE DI ATTRAVERSAMENTO	50Kg/mc
ELEVAZIONE SCATOLARE DI ATTRAVERSAMENTO	50Kg/mc
PARETI SCALE E RAMPE	40Kg/mc

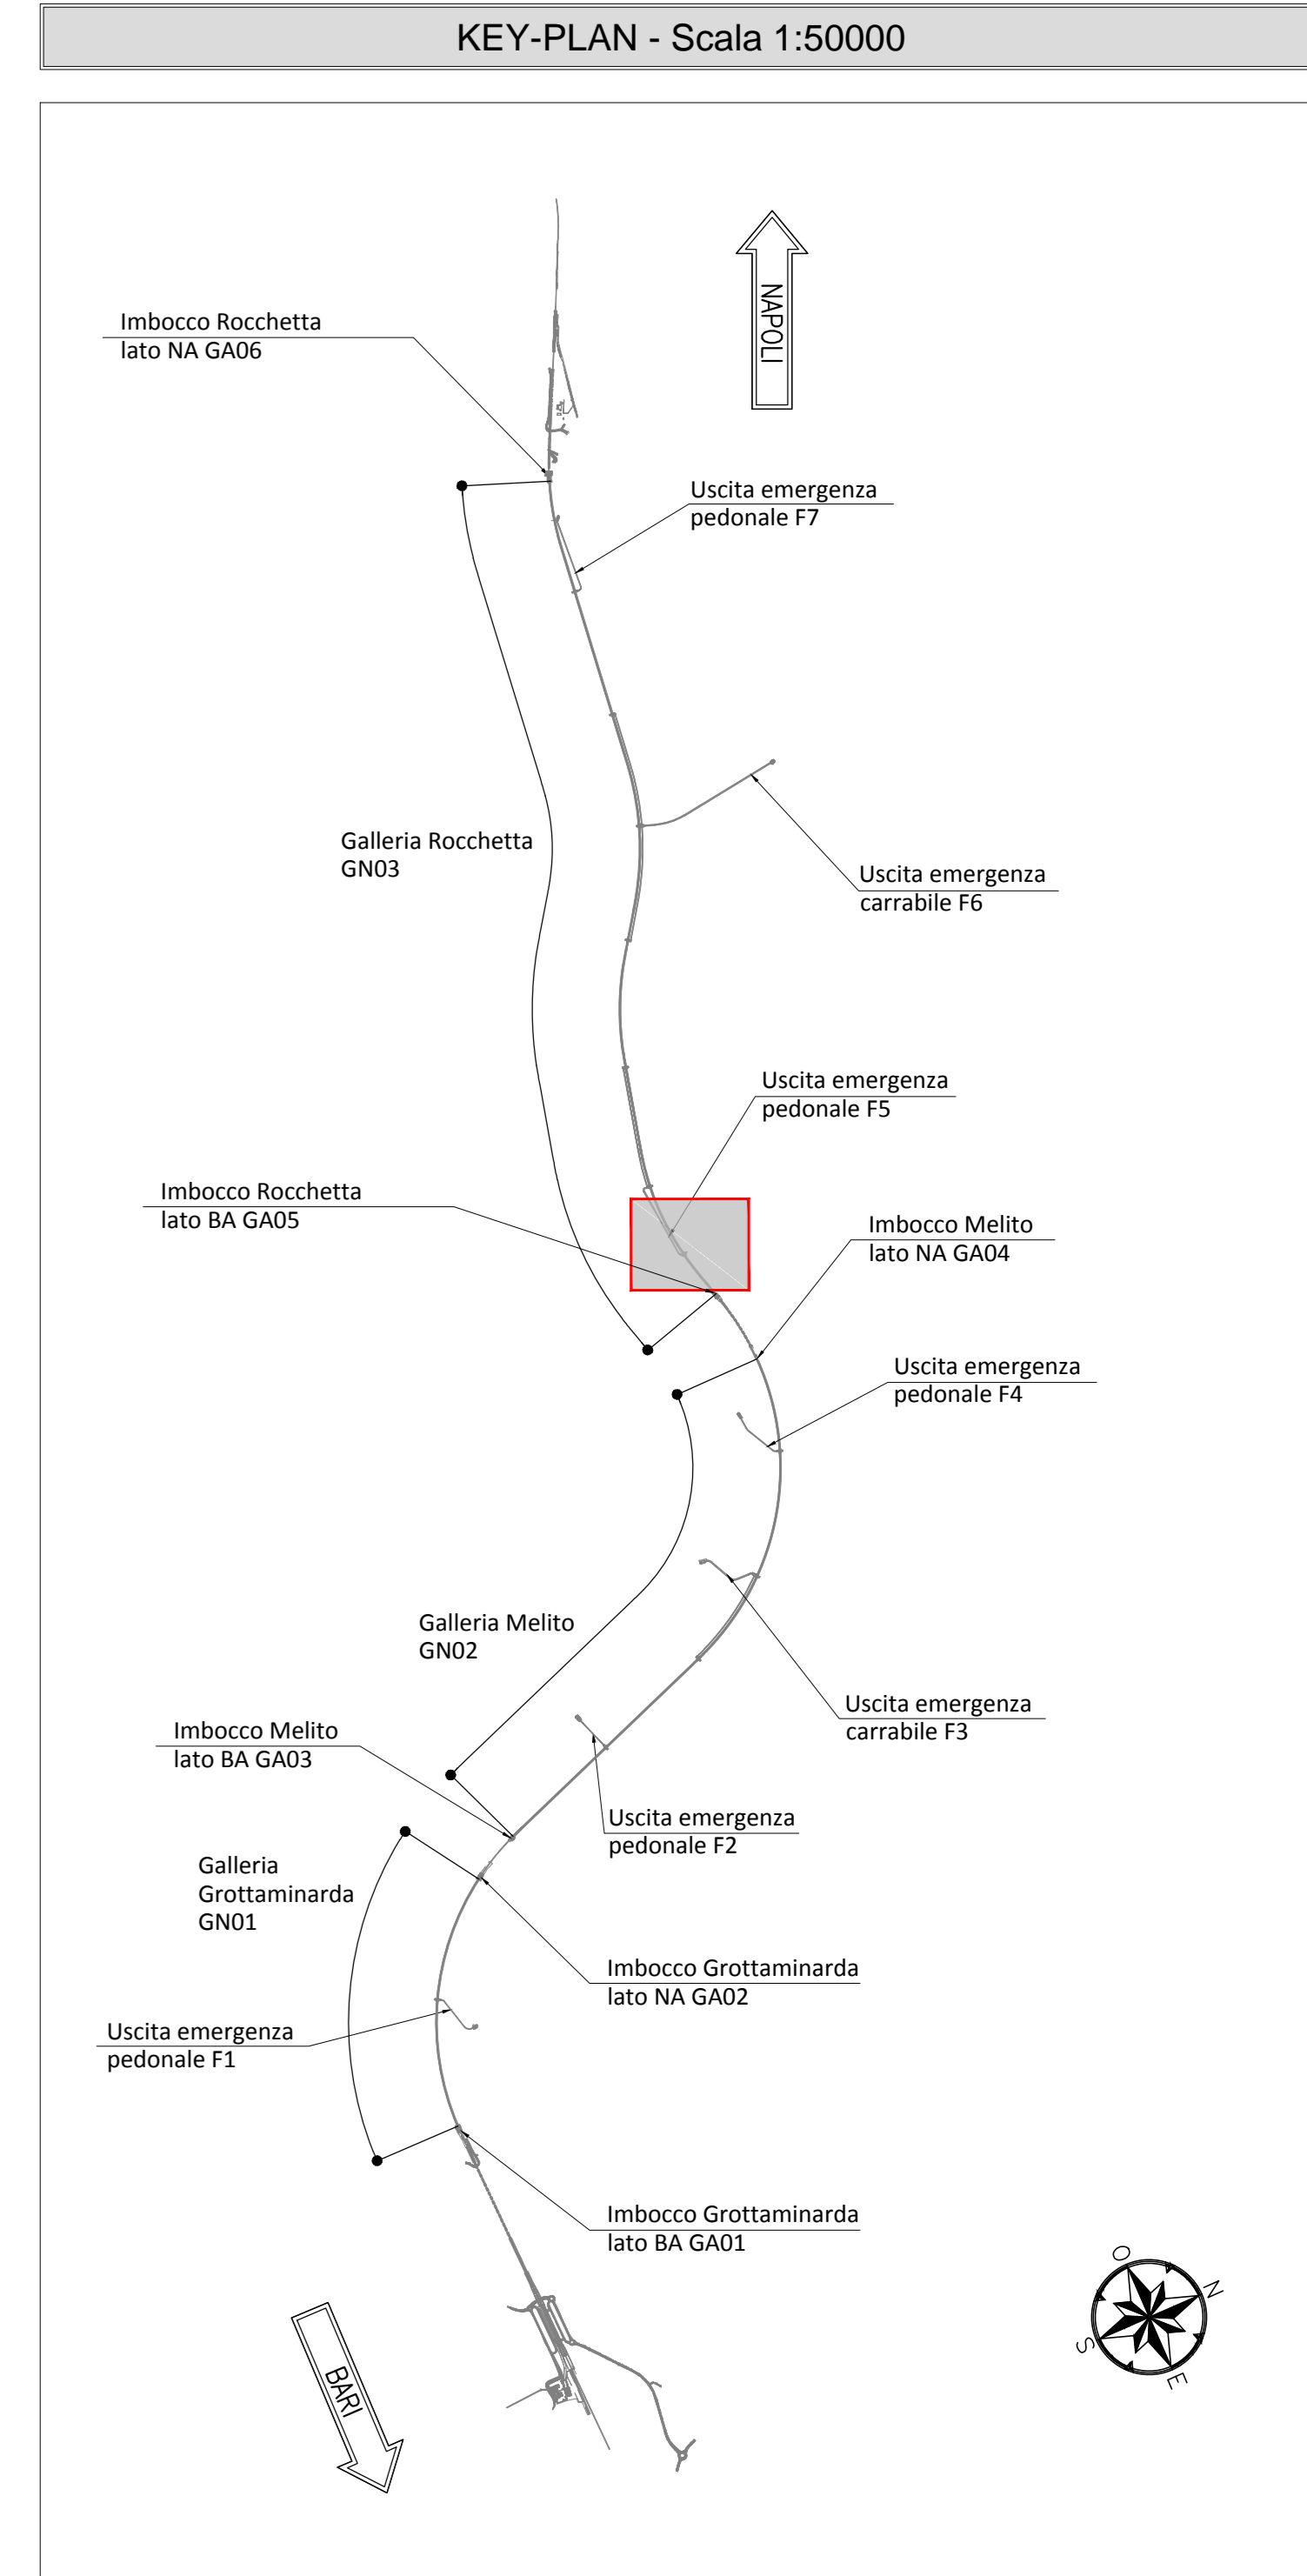


**NOTA TABELLA MATERIALI**

PER LE CARATTERISTICHE DEI MATERIALI E NOTE DI CARATTERE GENERALE SI RIMANDA ALL'ELABORATO "IF2801EZZSPGN0000002"

**NOTE GENERALI**

EVENTUALI DIFFERENZE TRA LE MISURE DI QUOTE TOTALI E LA SOMMATORIA DELLE MISURE DI QUOTE PARZIALI SONO DOVUTE AD ARROTONDAMENTI AUTOMATICI  
PER LE TRATTE DI APPLICAZIONE DELLE SEZIONI TIPO SI RIMANDA AGLI ELABORATI DI PROFILO GEOTECNICO

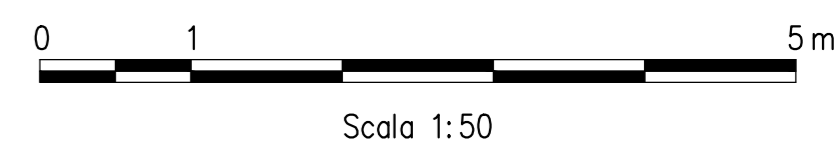

**COMMITTEE:**

**DIREZIONE LAVORI:**

**APPALTATORE:** Consorzio HIRPINIA AV  
**CONSORZIO:** M. Augamento  
**SOCC:** salini impreglio, ASTALDI  
**PROGETTAZIONE:** ROCKSOIL S.p.A.  
**MANDATARIA:** NETENGINEERING, Alpina S.p.A.

**PROGETTO ESECUTIVO**

**ITINERARIO NAPOLI - BARI**  
**RADDOPPIO TRATTA APICE - ORSARA**  
**I LOTTO FUNZIONALE APICE - HIRPINIA**  
 GN08 - GALLERIA ROCCHETTA - USCITA DI EMERG. PEDONALE F5 pk 11+075 e CUNICOLO PEDONALE pk 12+000  
 ZONA DI INNESTO CON GALLERIA DI LINEA AL KM 12+000  
 GENERALE  
 Carpenteria - Sezioni - Tav 2/2

APPALTATORE	DIRETTORE DELLA PROGETTAZIONE	PROGETTISTA
Consorzio HIRPINIA AV 1 Direttore Tecnico Ing. Vincenzo Morillo 10/06/2020	Il Responsabile integrazione fra le varie prestazioni specialistiche Ing. G. Cassari	ROCKSOIL S.p.A. Ing. G. Cassari

COMMESSA LOTTO FASE ENTE TIPO DOC. OPERA/DISCIPLINA PROGR. REV. SCALA:

IF28 01 E ZZ BB GN0800 053 B 1:50

Rev.	Descrizione	Redatto	Data	Verificato	Data	Approvato	Data	Autorizzato Data
A	Emissione per consegna	M. Augamento	21/03/2020	B. Sengarello	21/03/2020	M. Gatti	21/03/2020	Ing. G. Cassari
B	Revisione per autorizzo	M. Augamento	10/04/2020	B. Sengarello	10/04/2020	M. Gatti	10/04/2020	

File: IF2801EZZBGN0800053B.dwg      n. Esib. 1