

#### LEGENDA

P.C. = PIANO DEI CENTRI      Q.P. = QUOTA DI PROGETTO  
P.S. = PIANO DI SCAVO

#### TABELLA RIASSUNTIVA - Innesto uscita di emergenza pedonale

MAGRONE	Sp=0.10m
RIVESTIMENTO DEFINITIVO	ARCO ROVESCO E MURETTE Sp=1.00m, IN CLS ARMATO
	CALOTTA Sp=0.90m, IN CLS ARMATO

#### NOTA BENE

L'ELABORATO VERRA' AGGIORNATO IN SEDE DI PED SECONDO LA CONFIGURAZIONE RAPPRESENTATA NEGLI ELABORATI TIPOLOGICI:  
IF28.0.1.E.ZZ.PB.GN.00.0.0.001  
IF28.0.1.E.ZZ.PB.GN.00.0.0.002  
IF28.0.1.E.ZZ.PB.GN.00.0.0.003

#### INCIDENZE ARMATURE


ARCO ROVESCO E MURETTE	60kg/mc
CALOTTA	50kg/mc
FONDAZIONE SCATOLARE DI ATTRAVERSAMENTO	50kg/mc
ELEVAZIONE SCATOLARE DI ATTRAVERSAMENTO	50kg/mc
PARETI SCALE E RAMPE	40kg/mc

#### NOTA TABELLA MATERIALI

PER LE CARATTERISTICHE DEI MATERIALI E NOTE DI CARATTERE GENERALE SI RIMANDA ALL'ELABORATO "IF2801EZZSPGN0000002"

#### NOTE GENERALI

EVENTUALI DIFFERENZE TRA LE MISURE DI QUOTE TOTALI E LA SOMMATORIA DELLE MISURE DI QUOTE PARZIALI SONO DOVUTE AD ARROTONDAMENTI AUTOMATICI  
PER LE TRATTE DI APPLICAZIONE DELLE SEZIONI TIPO SI RIMANDA AGLI ELABORATI DI PROFILO GEOTECNICO

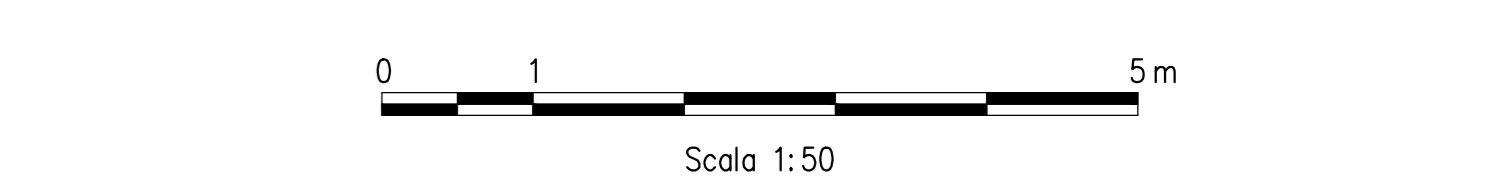

COMMITTENTE: **RFI** GRUPPO FERROVIE DELLO STATO ITALIANE

DIREZIONE LAVORI: **ITALFERR** GRUPPO FERROVIE DELLO STATO ITALIANE

APPALTATORE: **HirpiniaAV**

CONSORZIO: **salini impreglio** **ASTALDI**

PROGETTATORE: **ROCKSOIL** S.p.A.

MANDATARIO: **NETENGINEERING** **Alpina** S.p.A.

PROGETTO ESECUTIVO

**ITINERARIO NAPOLI - BARI**  
**RADDOPPIO TRATTA APICE - ORSARA**  
**LOTTO FUNZIONALE APICE - HIRPINIA**

GN03 - GALLERIA ROCCHETTA - FINESTRA COSTRUTTIVA SOSTA DI EMERGENZA F6 (h 1460) E CUNCI PEDONALI (h 1245) (LATO BA) E (h 1475) (LATO NA)  
ZONA DI INNESTO CON GALLERIA DI LINEA AL KM 12+975 (LATO BA)  
GENERALE  
Carpenteria - Sezioni - Tav 1/2

APPALTATORE	DIRETTORE DELLA PROGETTAZIONE	PROGETTISTA
Consorzio HIRPINIA AV Il Direttore Tecnico Ing. Vincenzo Morello 10/06/2020	Il Responsabile integrazione fra le varie prestazioni specialistiche Ing. G. Cassani	<b>ROCKSOIL</b> S.p.A. Ing. G. Cassani

COMMESSA	LOTTO	FASE	ENTE	TIPO DOC.	OPERA/DISCIPLINA	PROGR.	REV.	SCALA:
IF28	01	E	ZZ	BB	GN0900	052	B	1:50

Rev.	Descrizione	Redatto	Data	Verificato	Data	Approvato	Data	Autorizzato Data
A	Emissione per consegna	M. Augurio	21/03/20	B. Spignelli	21/03/20	M. Gatti	21/03/20	Ing. G. Cassani
B	Revisione per salutare	M. Augurio	10/06/20	B. Spignelli	10/06/20	M. Gatti	10/06/20	

File: IF2801EZZBGN0900052B.dwg      n. Elab. 1