

LEGENDA

P.C.= PIANO DEI CENTRI	Q.P.= QUOTA DI PROGETTO
P.S.= PIANO DI SCAVO	

TABELLA RIASSUNTIVA - campo di transizione SEZIONE TIPO B2




RIVESTIMENTO DEFINITIVO	ARCO ROVESCIO E MURETTE Sp=0.90m IN CLS ARMATO (INCIDENZA 50kg/mc)
	CALOTTA Sp=0.80 IN CLS ARMATO (INCIDENZA 50kg/mc)

(*) LA "VARIABILITA'" INDICATA E' RELATIVA ALL'INCIDENZA DEL CONSOLIDAMENTO (N° INTERVENTI E LUNGHEZZA)

TABELLA RIASSUNTIVA - campo 1 e campo 2 SEZIONE TIPO B2

RIVESTIMENTO DEFINITIVO	ARCO ROVESCIO Sp=1.20m IN CLS ARMATO (INCIDENZA 50kg/mc)
	CALOTTA E MURETTE Sp=1.10 IN CLS ARMATO (INCIDENZA 50kg/mc)

(*) LA "VARIABILITA'" INDICATA E' RELATIVA ALL'INCIDENZA DEL CONSOLIDAMENTO (N° INTERVENTI E LUNGHEZZA)

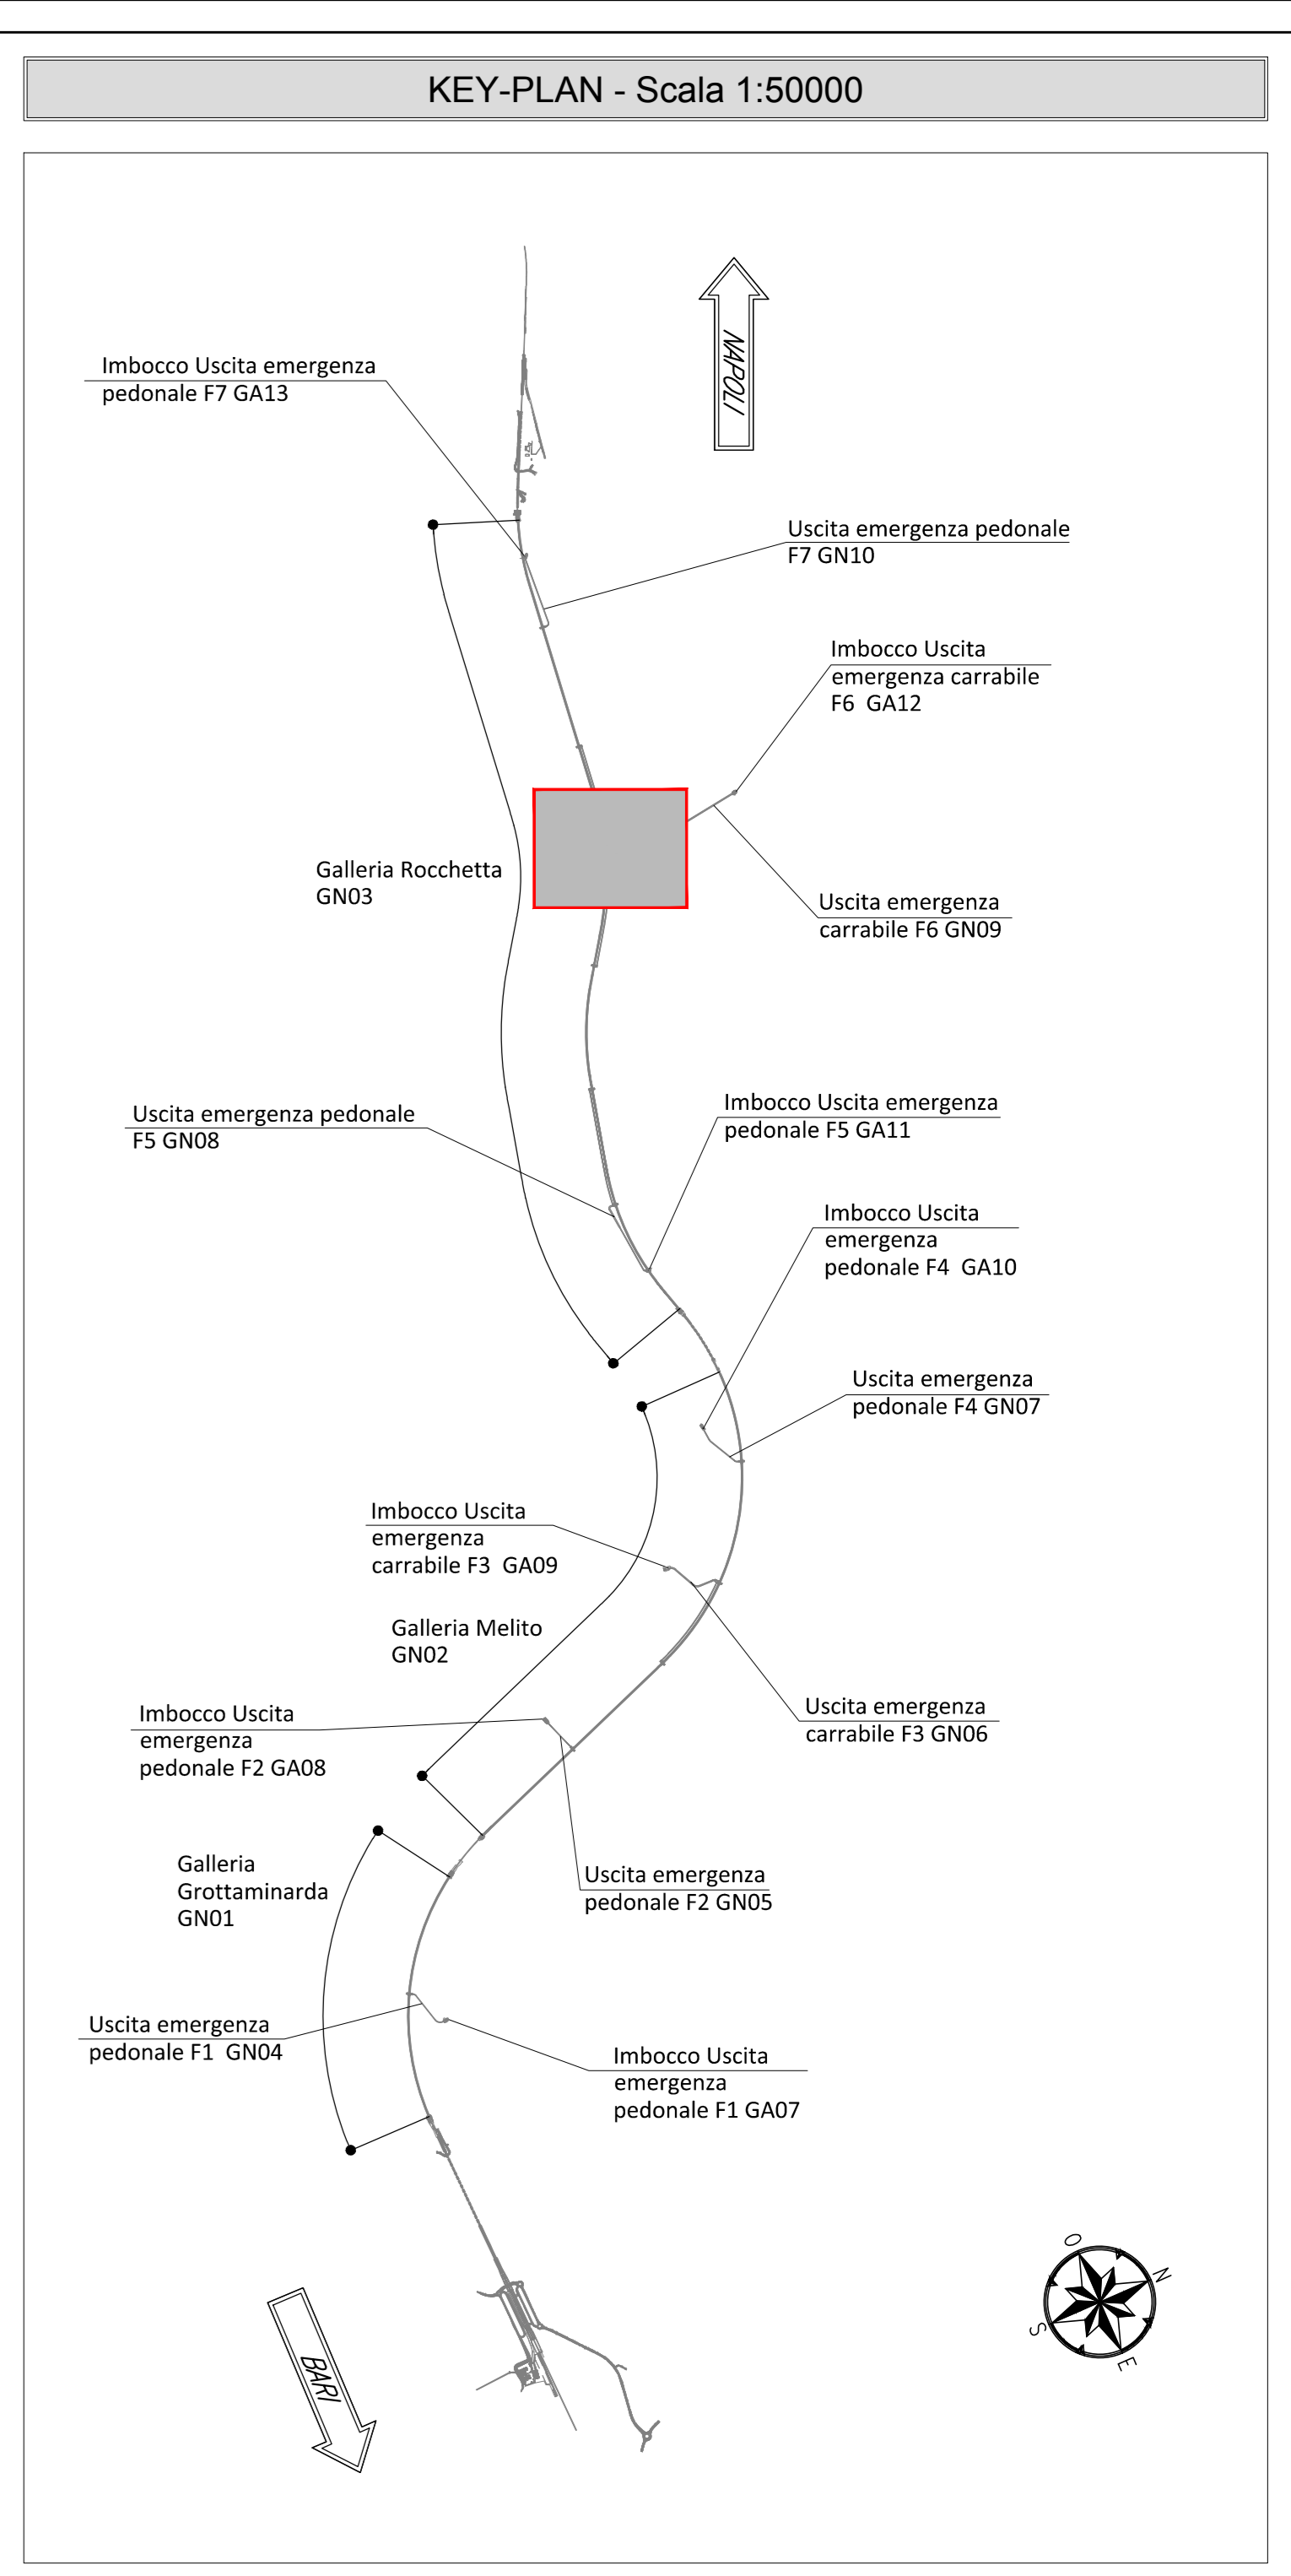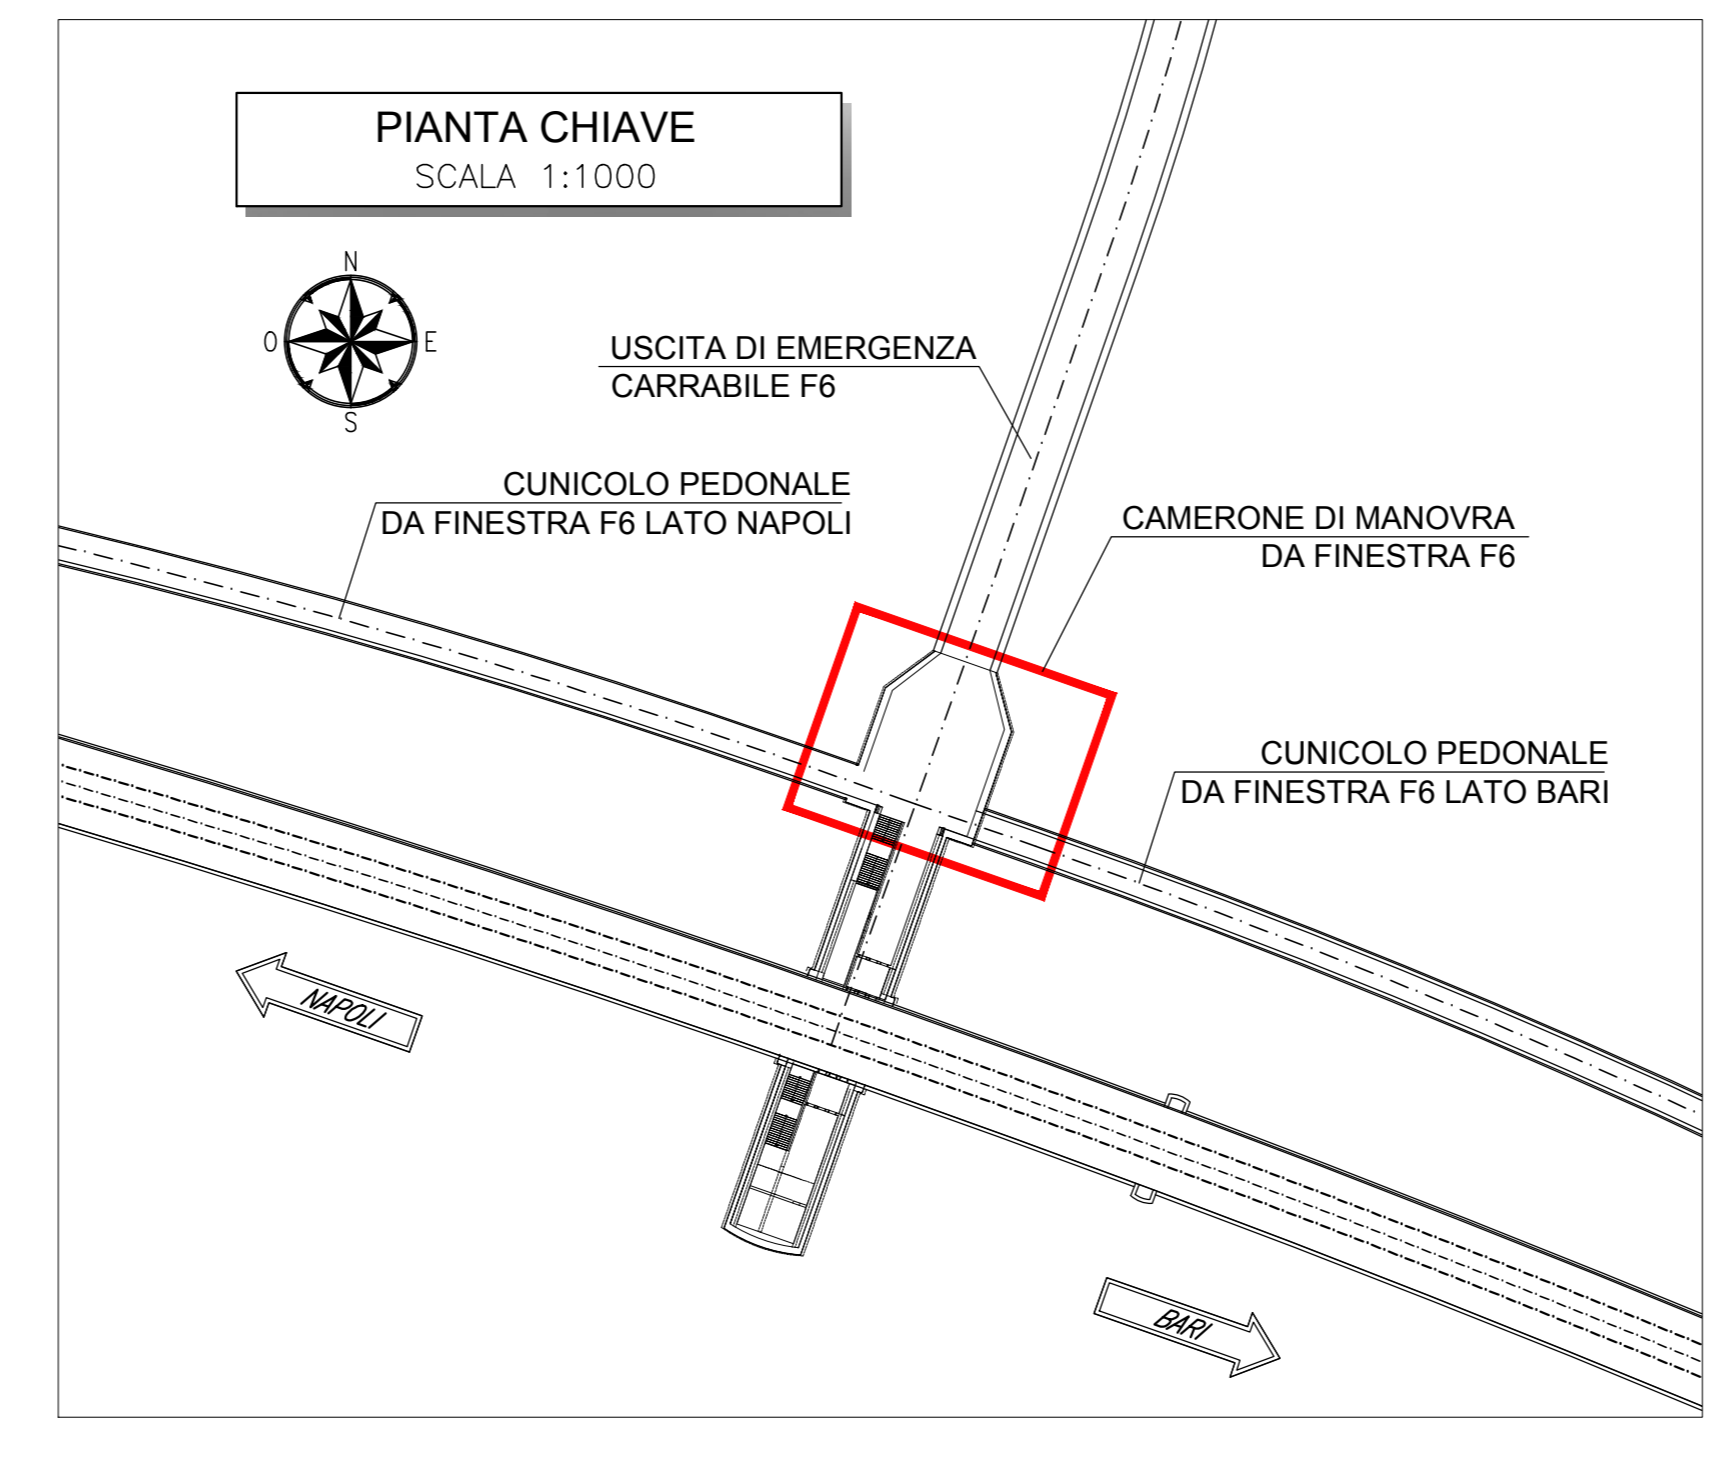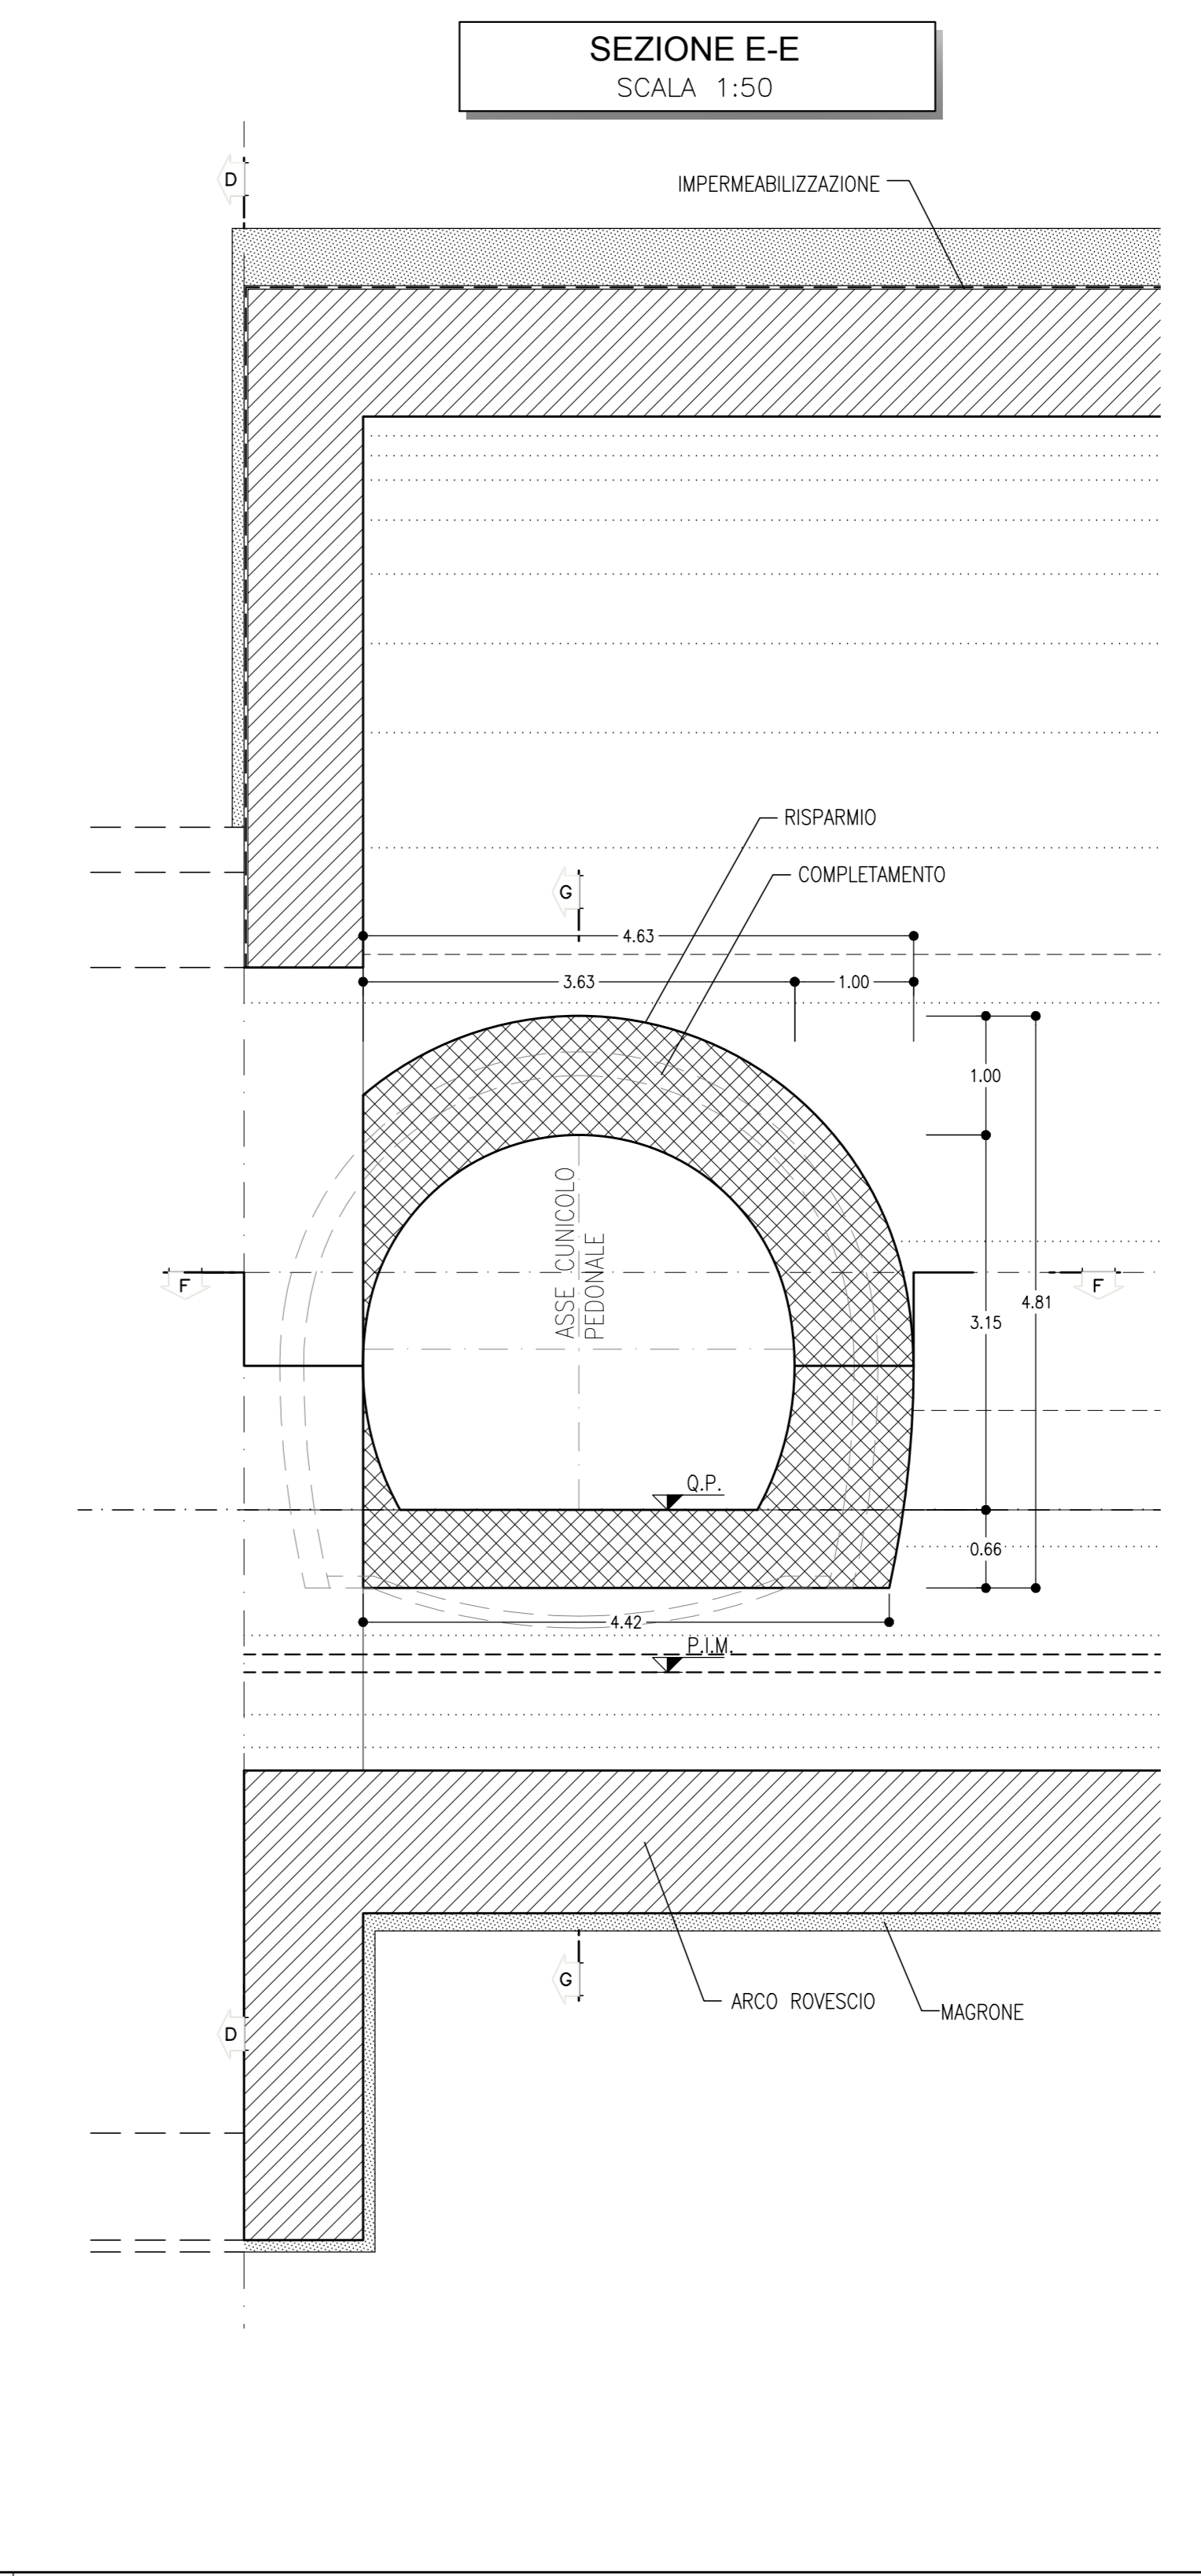


NOTA TABELLA MATERIALI

PER LE CARATTERISTICHE DEI MATERIALI E NOTE DI CARATTERE GENERALE SI RIMANDA ALL'ELABORATO "IF2801EZZSPGN000002"

NOTE GENERALI

EVENTUALI DIFFERENZE TRA LE MISURE TOTALI E LE SOMMATORIE DELLE MISURE PARZIALI SONO DOVUTE AGLI ARROTONDAMENTI AUTOMATICI DI AUTOCAD

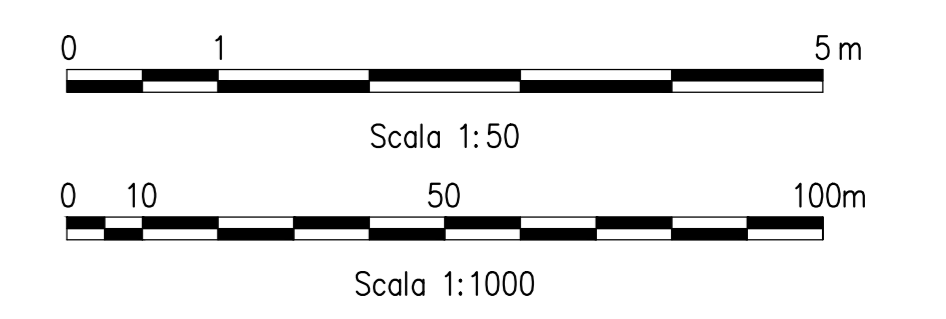

COMMITTENTE: **RFI** **GRUPPO FERROVIARIO ITALIANO**

DIREZIONE LAVORI: **ITALFERR** **GRUPPO FERROVIE DELLO STATO ITALIANO**

APPALTAZIONE: **HirpiniaAV** **salini impregilo** **ASTALDI**

PROGETTAZIONE: **ROCKSOIL** **NETENGINEERING** **Alpina**

MANDATARIA: **NETENGINEERING**

PROGETTO ESECUTIVO

ITINERARIO NAPOLI - BARI RADDOPPIO TRATTA APICE - ORSARA I LOTTO FUNZIONALE APICE - HIRPINIA

GN05 - GALLERIA ROCCHETTA - FINESTRA COSTRUTTIVA (SOSTA DI EMERGENZA F6) 14-1451 E CUNICOLI PEDONALI (LATO SA) E 14-1475 (LATO BA)

ZONA DI INNESTO CON GALLERIA DI LINEA AL KM 13+850

CAMERONE DI MANOVRA

Carpenteria - Tav 1/2

Rev.	Descrizione	Redatto	Data	Verificato	Data	Approvato	Data	Autorizzato Data
A	Emissione per consegna	M. Augugliaro	21/03/2020	B. Spignelli	21/03/2020	M. Gatti	21/03/2020	Ing. G. Cassani
B	Revisione per salienza	M. Augugliaro	10/06/2020	B. Spignelli	10/06/2020	M. Gatti	10/06/2020	

COMMESSA LOTTO FASE ENTE TIPO DOC. OPERA/DISCIPLINA PROGR. REV. SCALA:

I|F|2|8 **0|1** **E** **Z|Z** **B|B** **GN|0|9|0|0** **1|1|4** **B** **1:50**

File: IF2801EZZBGN0900114B.dwg