

TABELLA RIASSUNTIVA Gallerie laterali di collegamento SEZIONE TIPO T2

PRE-SPRITZ FRC AL CONTOURNO	Sp=5cm
SFONDO	Sp=10cm
PRE-SPRITZ FRC AL FRONTE	FERMO SCAVI Sp=15cm
FINE CAMPO	Sp=15cm
CONSOLIDAMENTO AL FRONTE (*)	N° 45 ELEMENTI IN VTR CEMENTATI CON MISCELE CEMENTITIZIE L=12m (Sovrapp. min.=10cm) ±20%
DRENAGGI IN AVANZAMENTO (EVENTUALI)	N°4(2) TUBI MICROPERFORATI IN PVC L=30m (SOVRAPP. MIN. 10cm)
RIVESTIMENTO PROVVISORIO	SPRITZ FRC STRUTTURALE Sp=0,27m
SPRITZ REGOLARIZZAZIONE	Sp=3cm

(*) Lo scavo indicato è relativo all'incidenza del consolidamento (n° interventi e luoghi). La cementazione dei consolidamenti deve avvenire ogni 4-5 mt.

GEOMETRIA CONSOLIDAMENTI AL FRONTE





CIRC. (C)	ALLN. (L)	RAGGIO (m)	NUMERO VTR	LUNGHEZZA (m)	SOVRAPP. RADIALE	INCL. RADIALE	INCL. VERTICALE	ANGOLO	PASSO (m)
C1	1.10	4	12.00	6.00	3.33%	-	-	$\alpha=20.0000^\circ$ $\beta=45.0000^\circ$	-
C2	2.10	7	12.00	6.00	6.37%	-	-	$\alpha=29.0909^\circ$ $\beta=14.5455^\circ$	-
C3	4.10	11	12.00	6.00	12.43%	-	-	$\alpha=20.7143^\circ$	-
L1	-	15	12.00	6.00	-	-	-	-12.28% -30.57%	0.68

TRATTAMENTI: N°45, L=12.00m, sovr.min.=6.00m

LEGENDA

P.C.= PIANO DEI CENTRI P.S.1= PIANO DI SCAVO PROVVISORIO
P.F.= PIANO DEL FERRO P.S.2= PIANO DI SCAVO DEFINITIVO

APPROVAZIONE	LOTTO	FASE	ENTE	TIPO DOC.	OPERAZIONE/SCIPOLINA	PROGR.	REV.	SCALA:
IRP28	01	E	ZZ	BB	GN10100	010	B	1:50-1:20

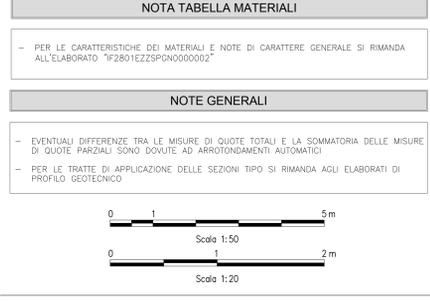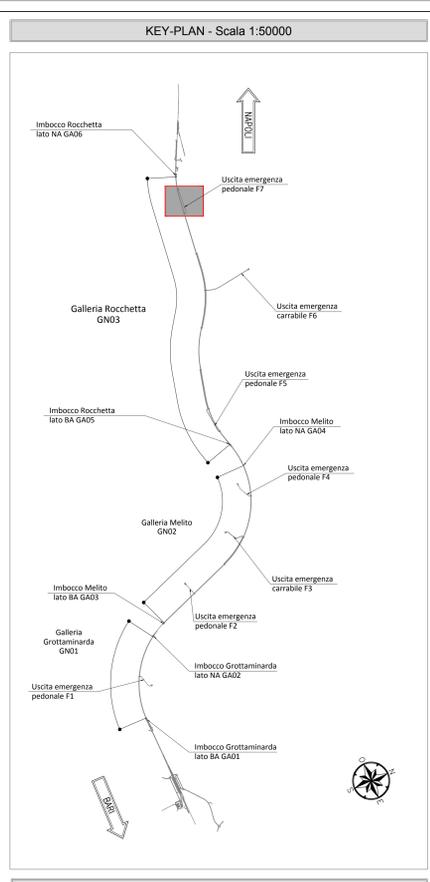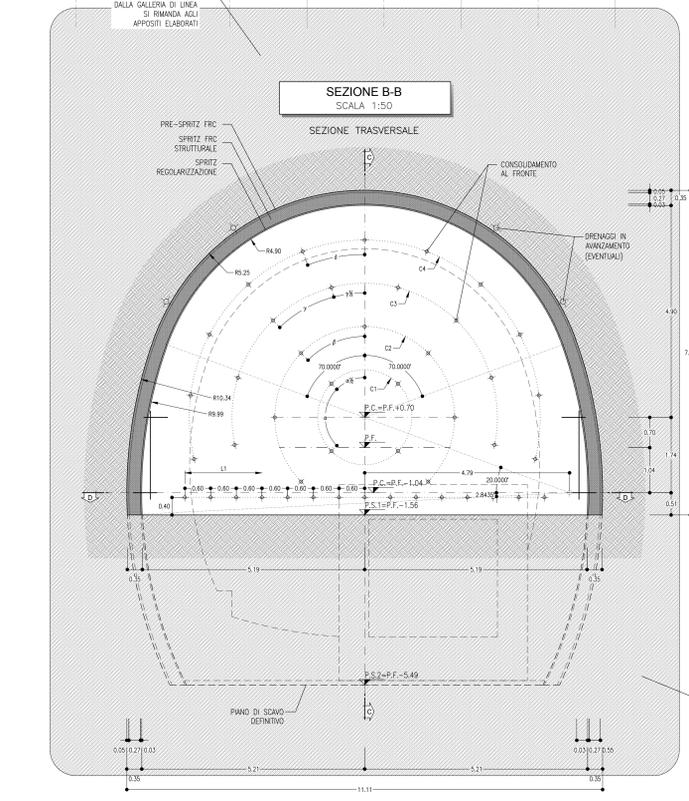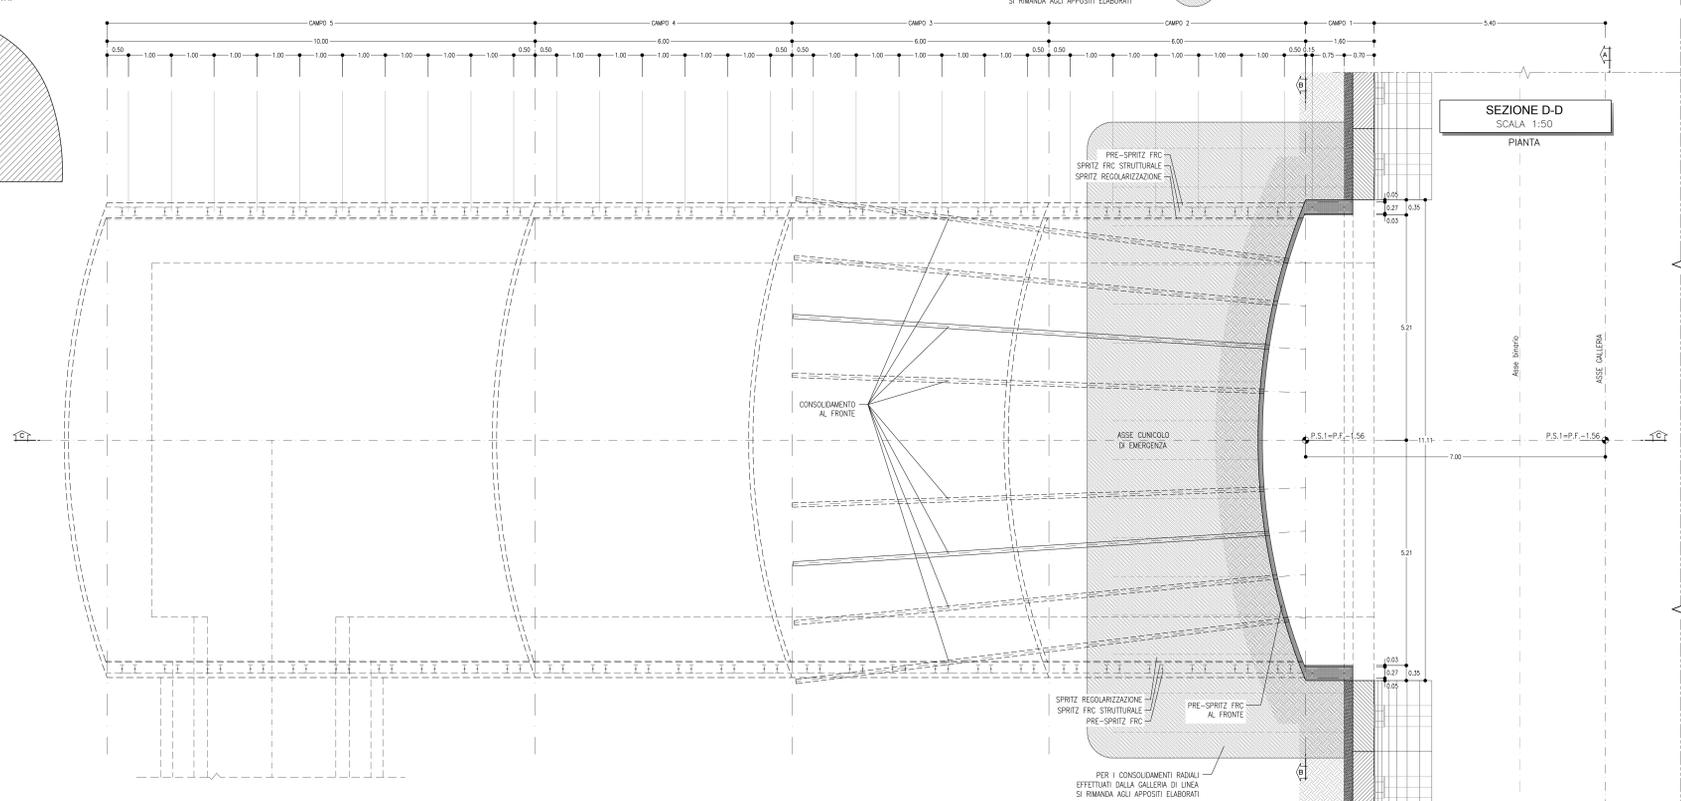

COMMITTENTE: RFI RITE FERROVIARIA ITALIANA GRUPPO FERROVIE DELLO STATO ITALIANE

DIREZIONE LAVORI: ITALFERR GRUPPO FERROVIE DELLO STATO ITALIANE

APPALTAZIONE CONSORZIO: HirpiniaAV

SOCI: salini impreglio ASTALDI

PROGETTAZIONE MANIFATTURA: ROCK SOIL S.p.A. NET ENGINEERING Alpina

PROGETTO ESECUTIVO

ITINERARIO NAPOLI - BARI RADDOPPIO TRATTA APICE - HIRPINIA I LOTTO FUNZIONALE APICE - HIRPINIA GN10 - GALLERIA ROCCHETTA - USCITA DI EMERGENZA PEDONALE F7 pk 15+700 ZONA DI INNESTO CON GALLERIA DI LINEA AL KM 15+700 GALLERIA LATERALE E DI COLLEGAMENTO LATO BINARIO DISPARI

Scavi e consolidamenti - fase di avanzamento - campo 1

APPROVAZIONE	LOTTO	FASE	ENTE	TIPO DOC.	OPERAZIONE/SCIPOLINA	PROGR.	REV.	SCALA:
IRP28	01	E	ZZ	BB	GN10100	010	B	1:50-1:20

Rev. Descrizione Redatto Data Verificato Data Approvato Data Autorizzato Data

A Emissione per consegna M. Agostino 19/09/2020 B. Spagnoli 19/09/2020 M. Gatti 19/09/2020 Ing. G. Cassari

B Revisione per calcolo M. Agostino 19/09/2020 B. Spagnoli 19/09/2020 M. Gatti 19/09/2020 Ing. G. Cassari

File: IF2801EZZBBGN10000108.dwg n.EMB. -