



TOMBINO SCATOLARE IN01
 CARPENTERIE
 SCALA 1:50
 per Planimetria e Profilo
 Elaborato di Riferimento IF2801E-ZZAZ-IN0100-001


SEZIONE TRASVERSALE A-A
 TOMBINO RETTANGOLARE
 IN01-NV16
 Scala 1:50

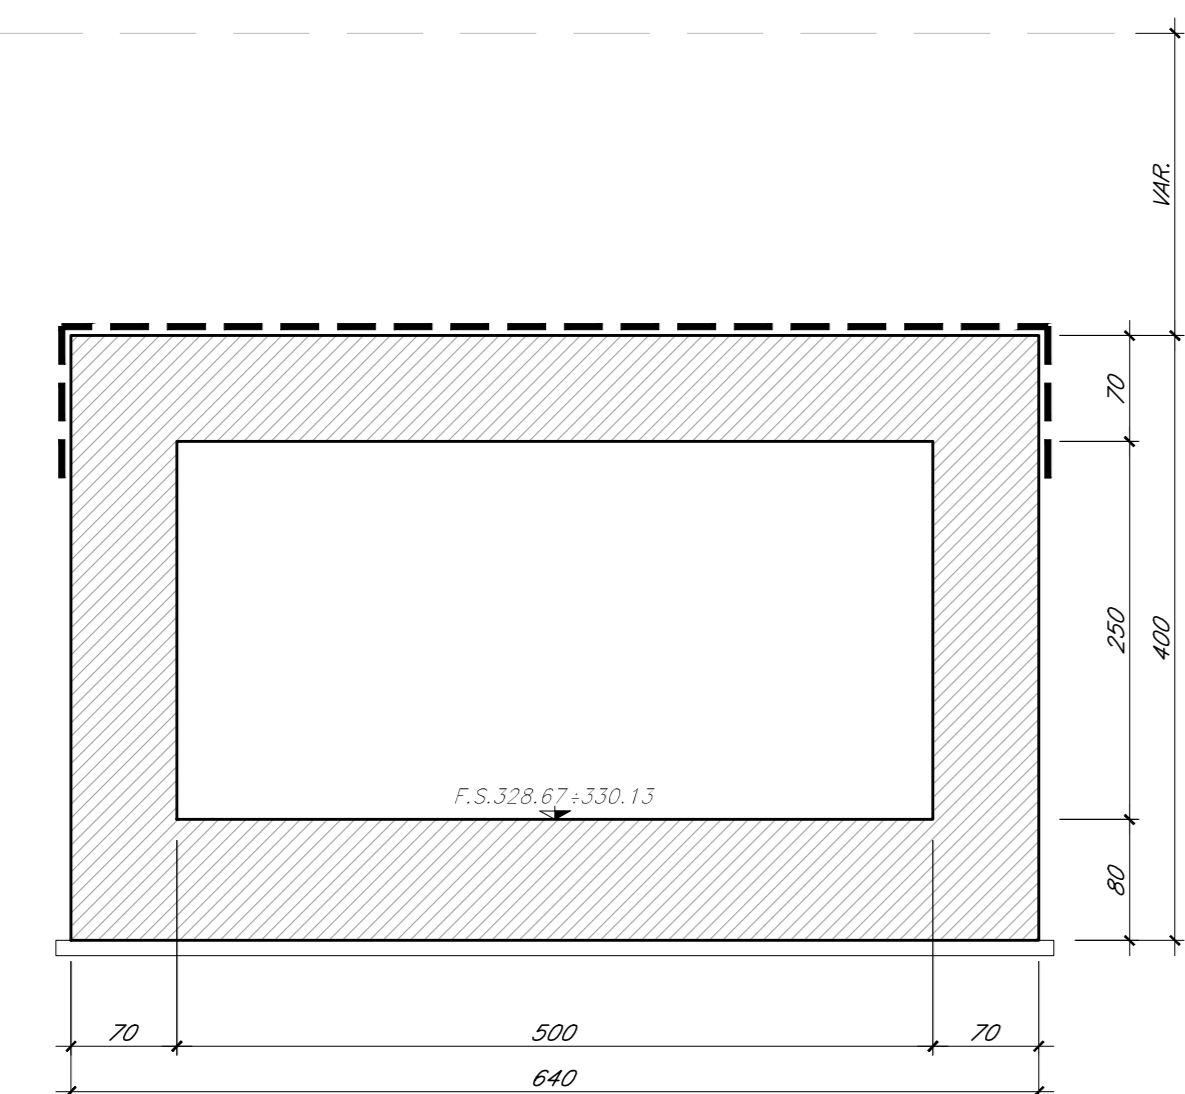


SEZIONE TRASVERSALE B-B
 CANALE od "U"
 IN01-NV16
 Scala 1:50

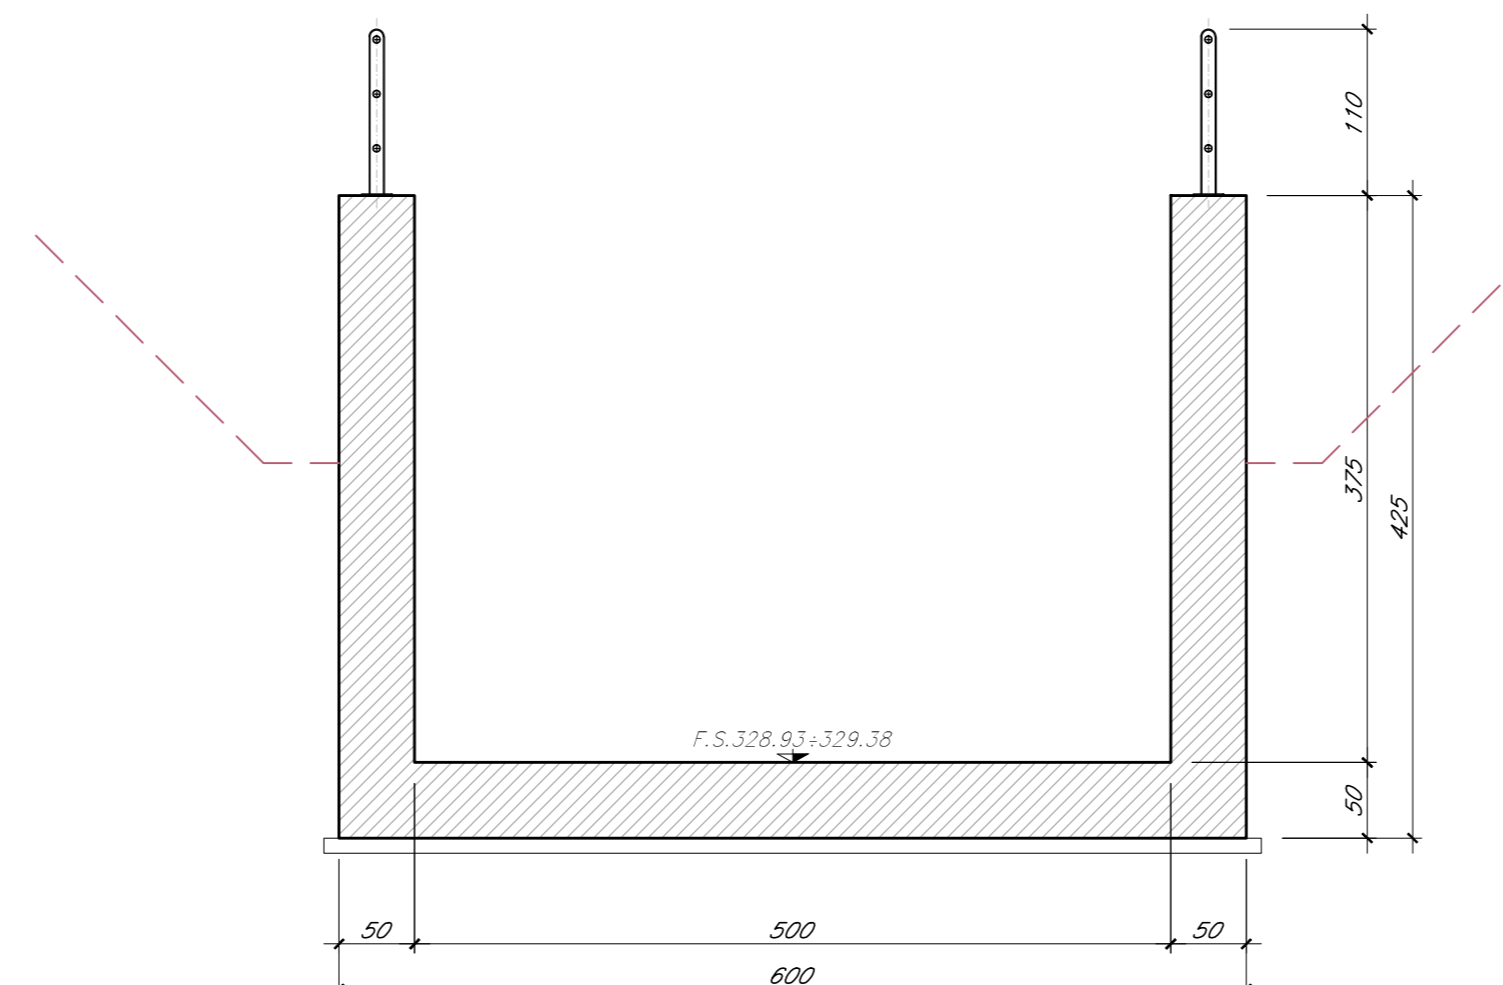


PROSPETTO C-C
 TOMBINO RETTANGOLARE
 IN01-NV16
 Scala 1:50

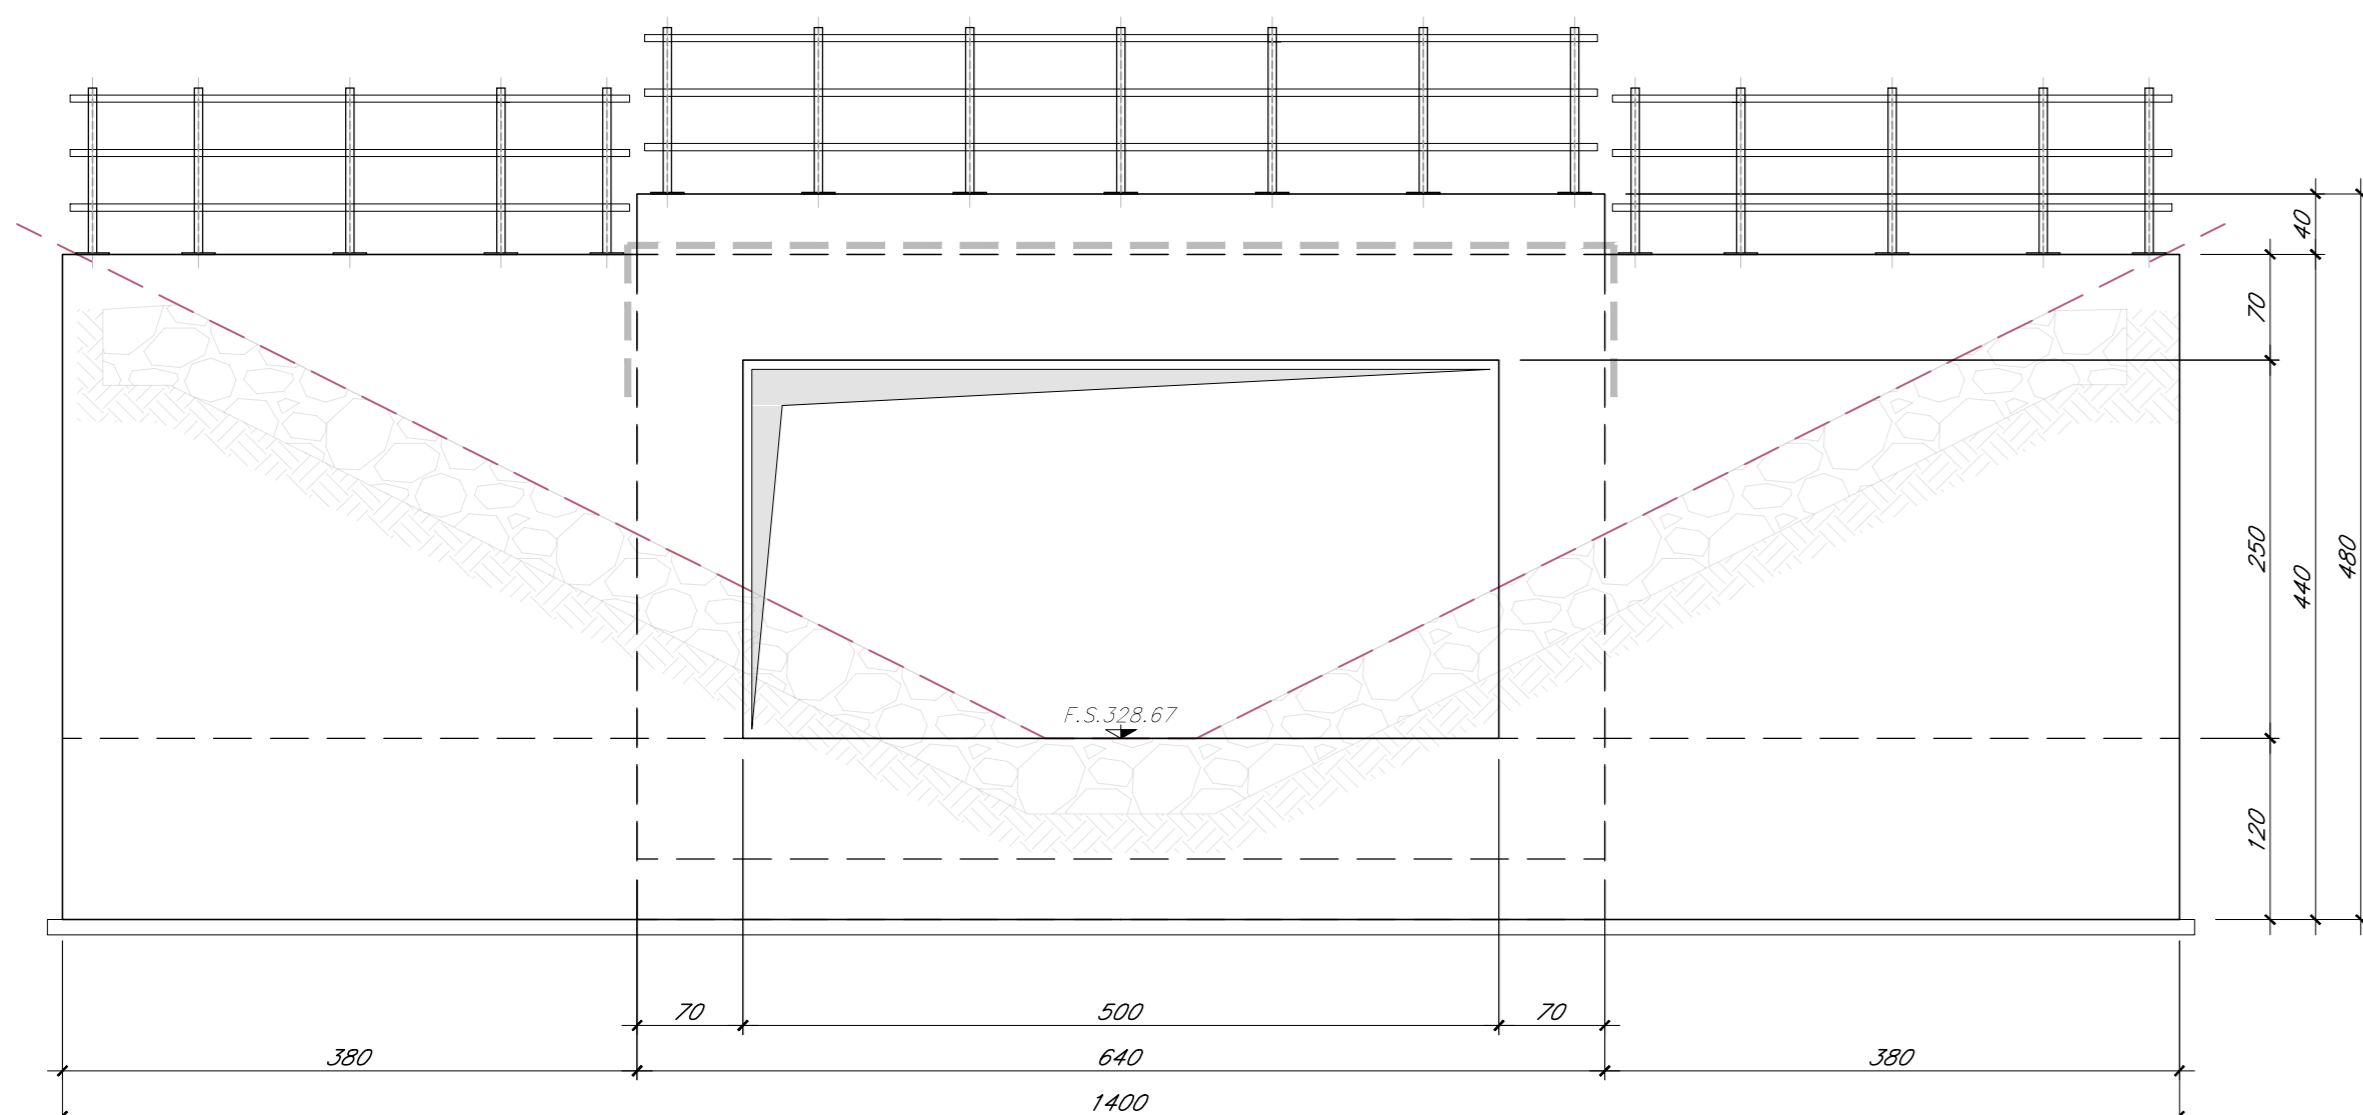



PROSPETTO D-D
 TOMBINO RETTANGOLARE
 IN01-NV16
 Scala 1:50

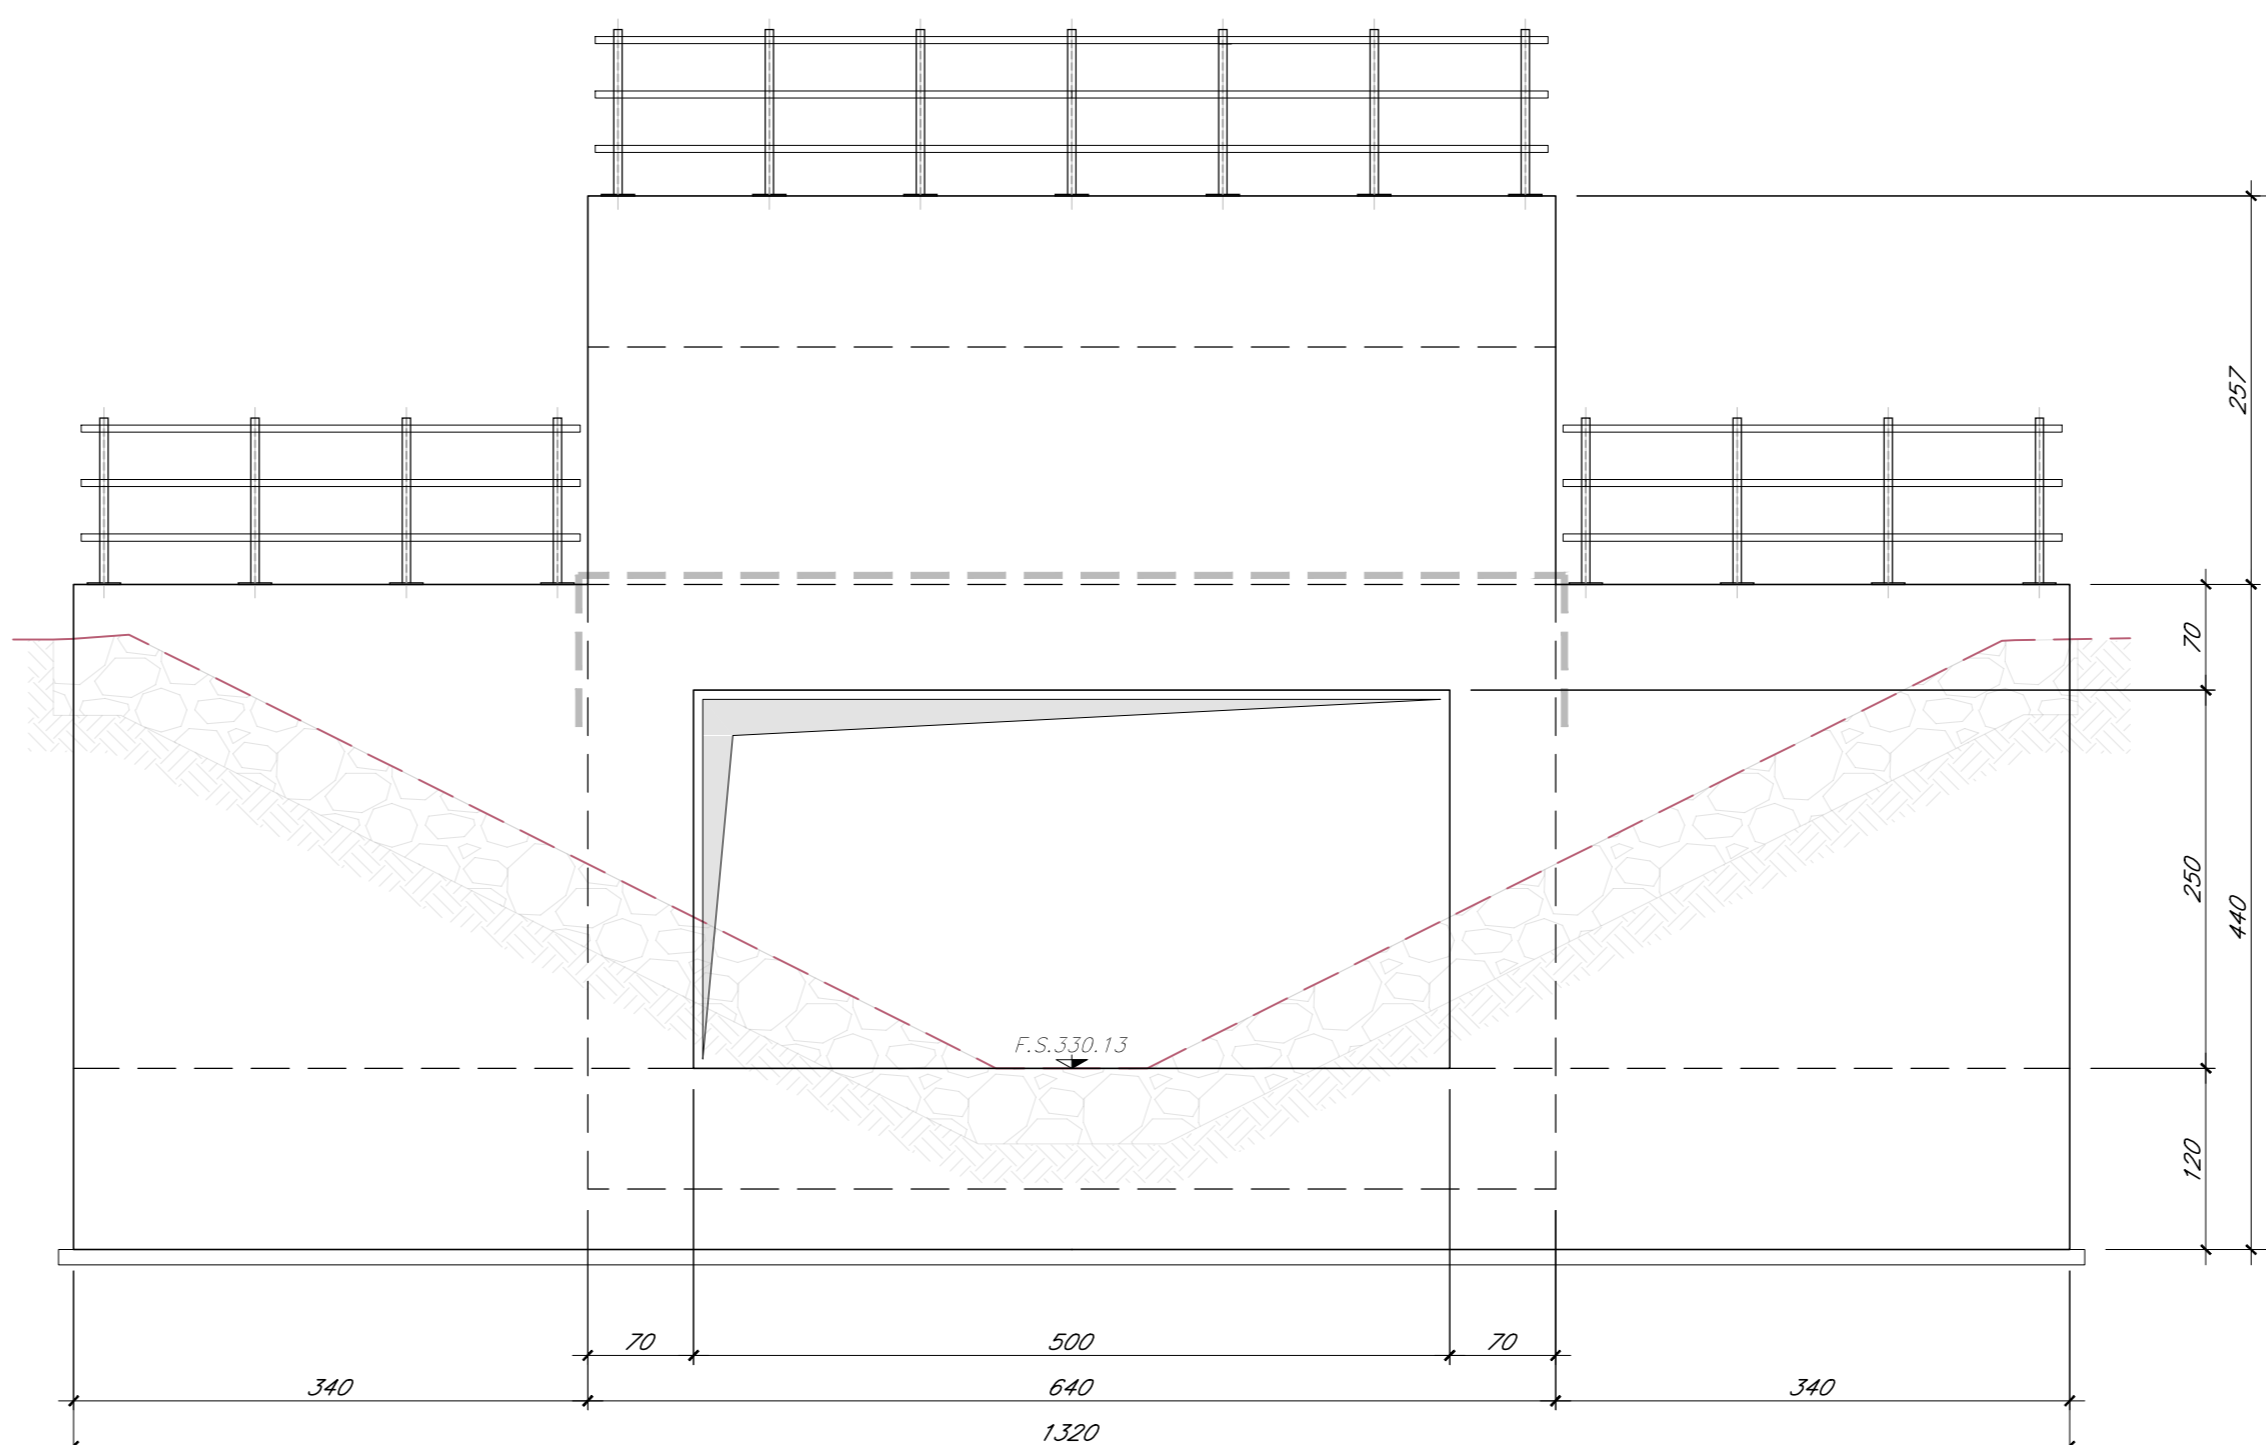

PROSPETTO E-E
 TOMBINO RETTANGOLARE
 IN01-NV16
 Scala 1:50

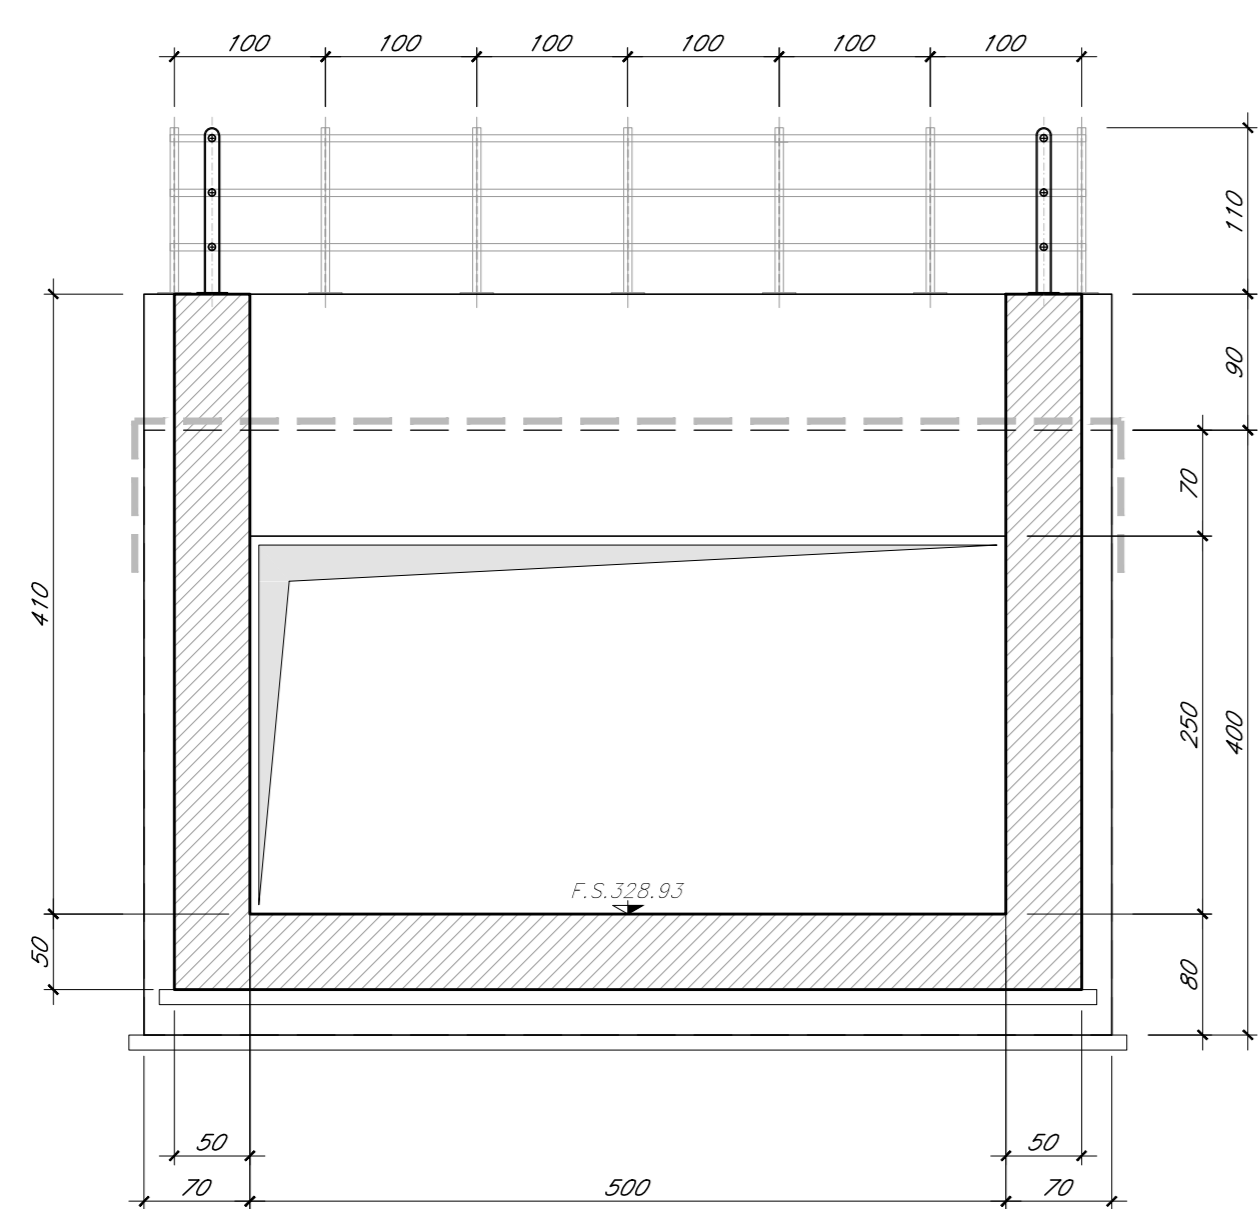

PROSPETTO F-F
 TOMBINO RETTANGOLARE
 IN01-NV16
 Scala 1:50

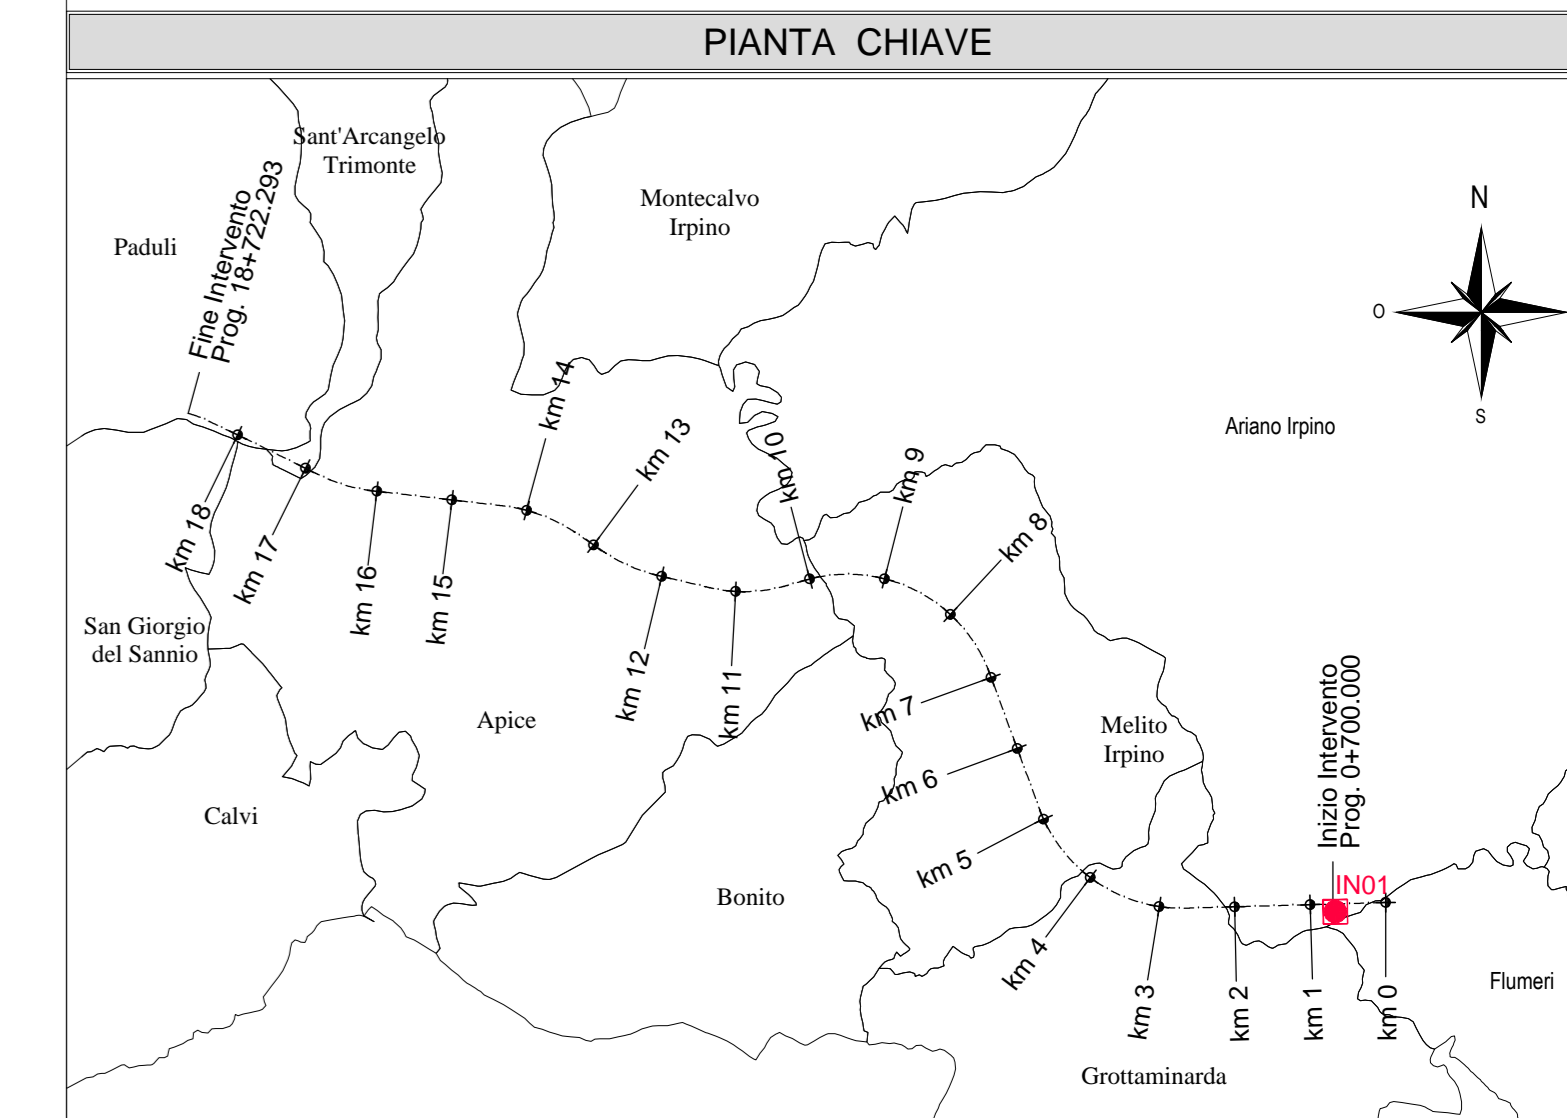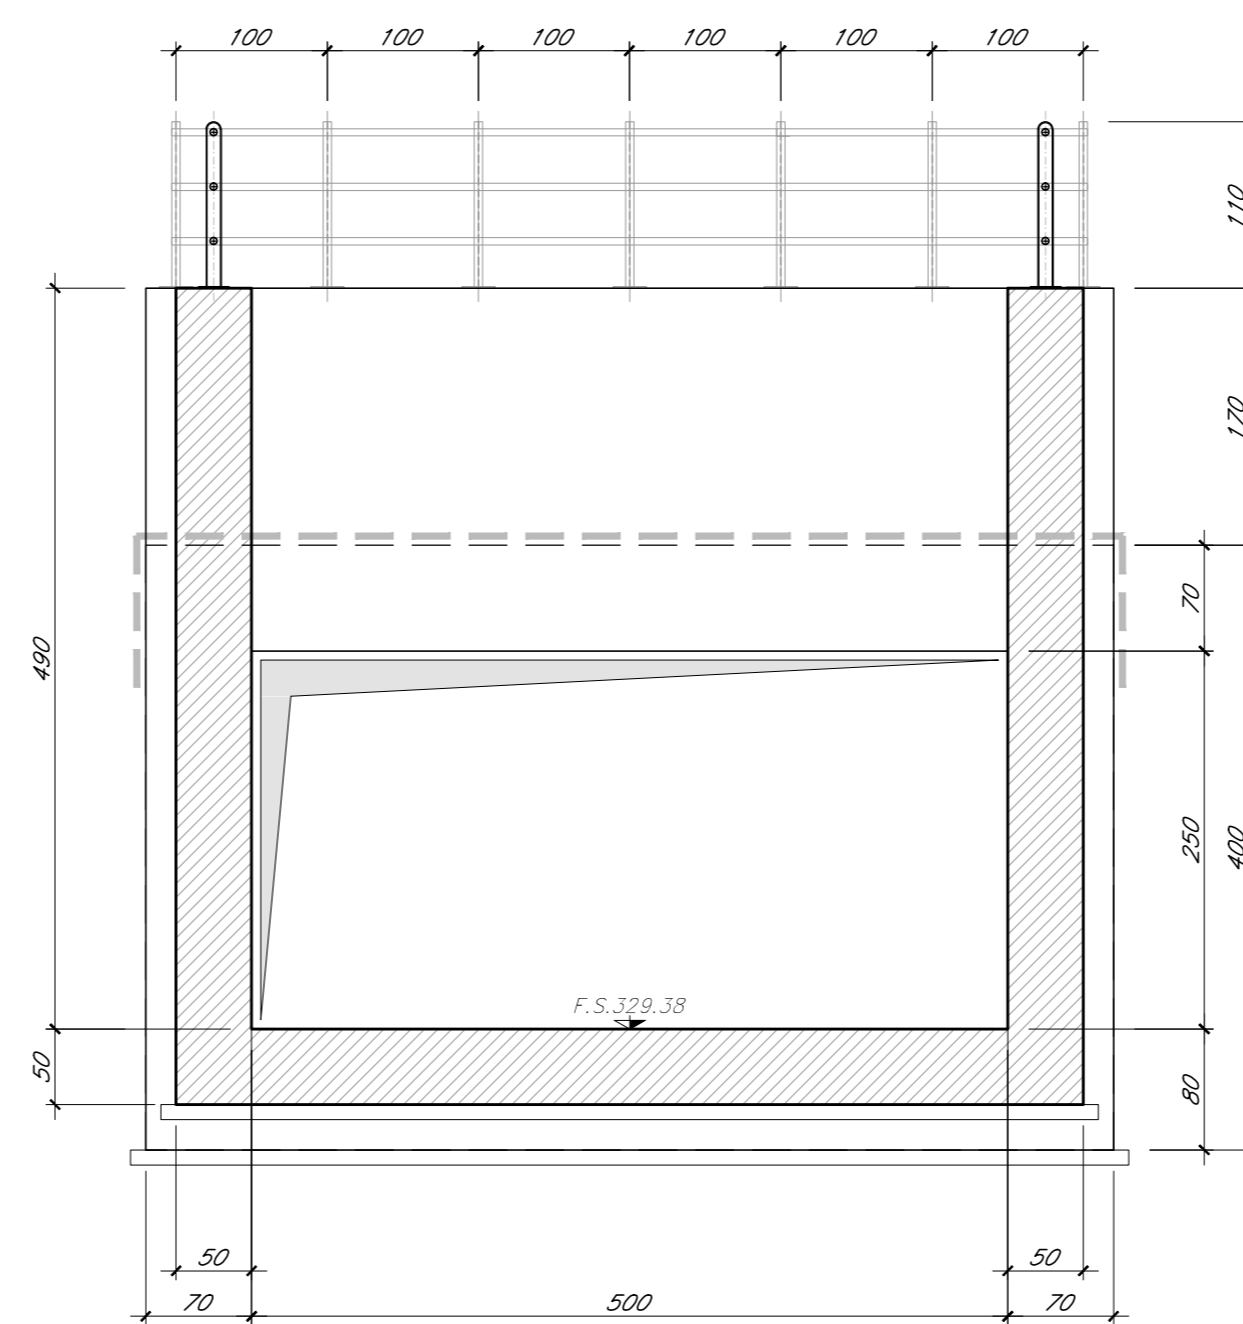


NOTE :

PER LA TABELLA CARATTERISTICHE MATERIALI VEDERE L'ELABORATO SPECIFICO :
 IF2801EZZTIN000001.dwg

PER LE PIANTE BOC E LE PIANTE SCAVI VEDERE GLI ELABORATI SPECIFICI :
 IF2701CZZP6BB000001.dwg Benifica ordigni esplosivi
 IF2801EZZPAIN010001.dwg Pianta scavi

PER LA SISTEMAZIONE AGLI IMBocchi DEL TOMBINO CON RIVESTIMENTO IN MASSI NATURALI
 VEDERE GLI ELABORATI SPECIFICI :
 IF2801EZZBZID0002003.dwg Sistemazioni idrauliche Particolari
 IF2801EZZPZID0002000.dwg Sistemazioni idrauliche Planimetria
 IF2801EZZPZID0002001.dwg Sistemazioni idrauliche Profilo
 IF2801EZZPZID0002002.dwg Sistemazioni idrauliche Sezioni

KEY-PLAN
 TOMBINO SCATOLARE IN01

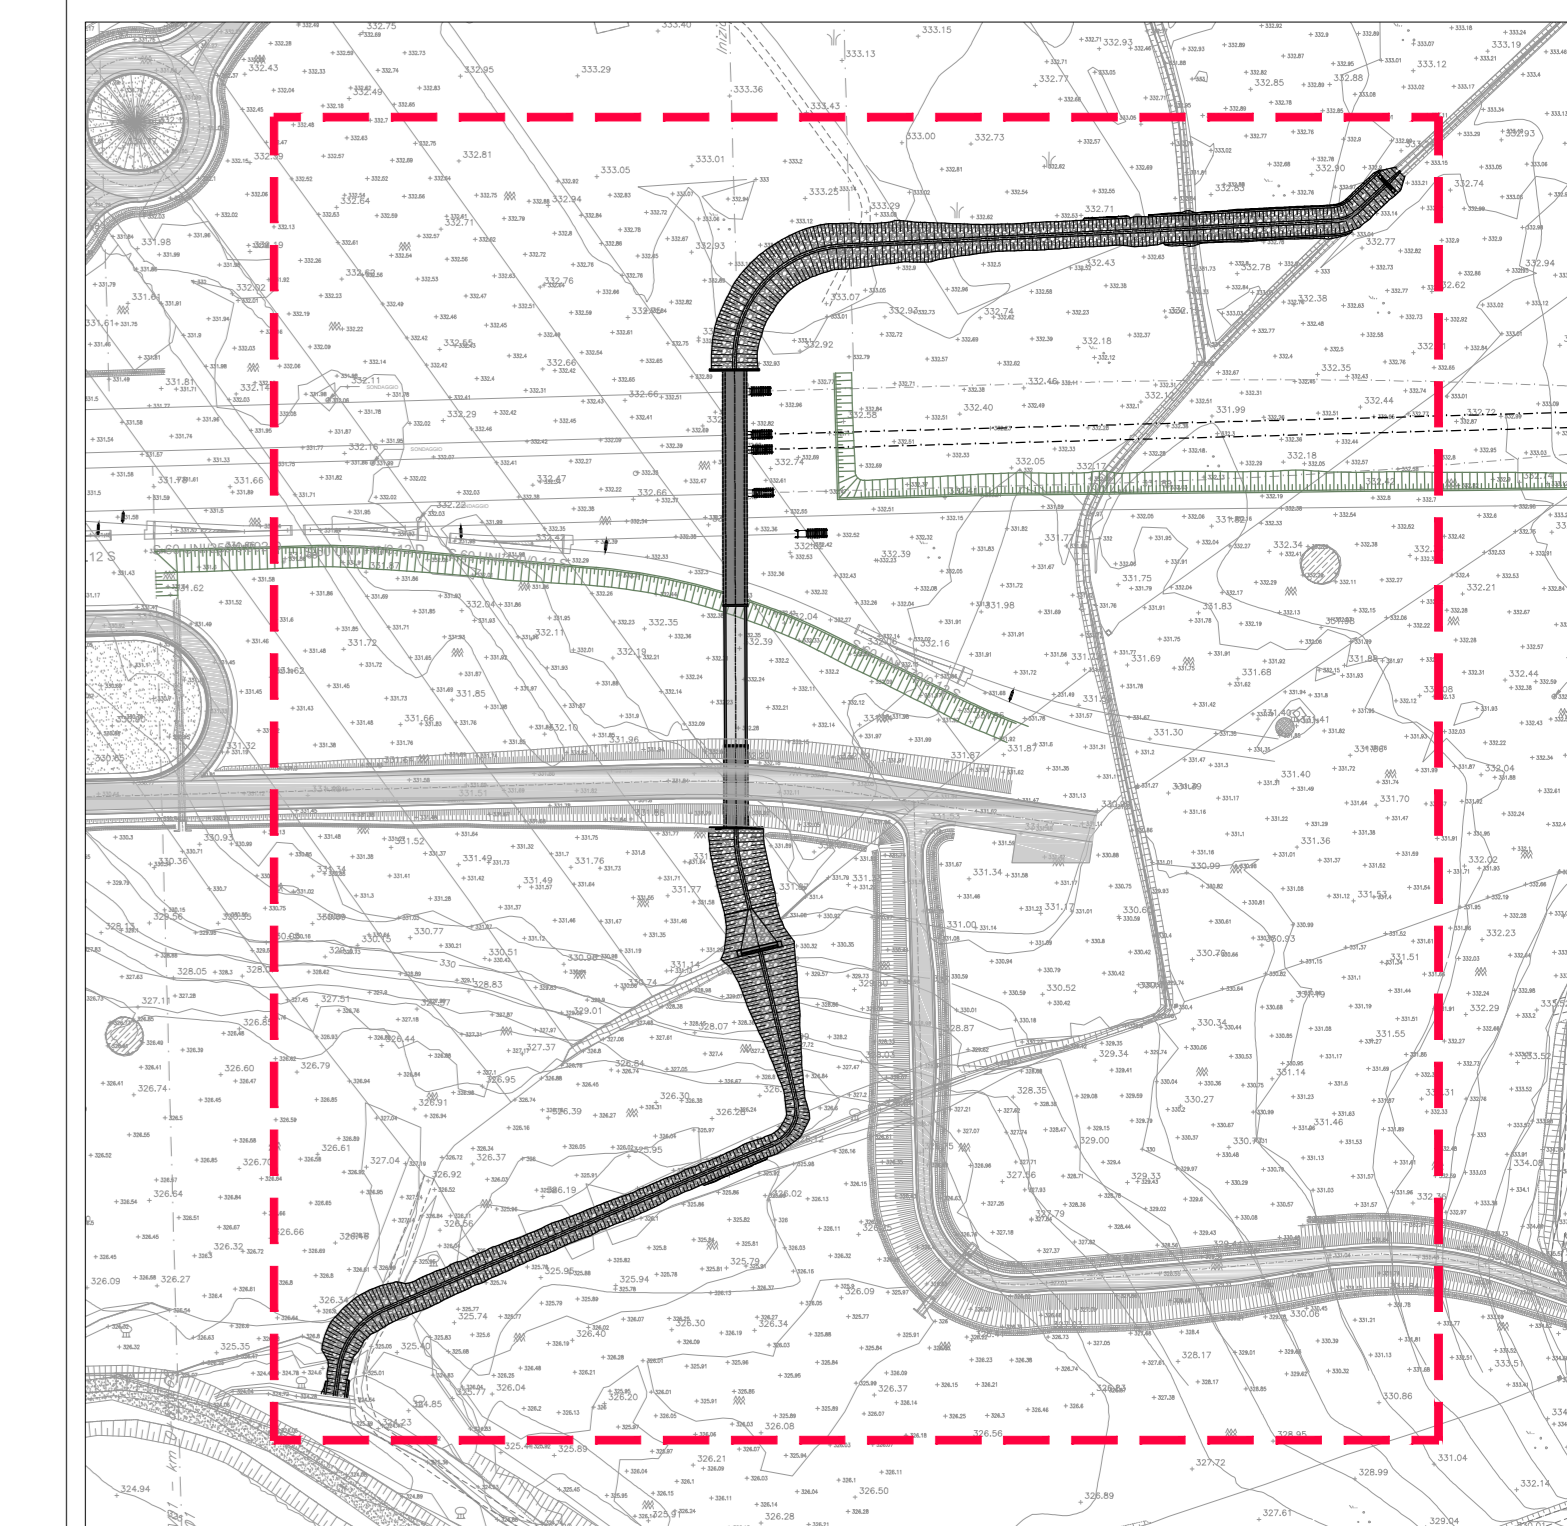




COMMITTENTE:

 GRUPPO FERROVIARIO ITALIANO

DIREZIONE LAVORI:


 GRUPPO FERROVIE DELLO STATO ITALIANE

APPALTATORE:
 CONSORZIO:
  

PROGETTAZIONE:
 MANDATARIA:
  

PROGETTO ESECUTIVO

ITINERARIO NAPOLI - BARI
 RADDOPPIO TRATTA APICE - ORSARA
 I LOTTO FUNZIONALE APICE - HIRPINIA
 IN - INTERFERENZE ED OPERE IDRAULICHE
 IN01 - OPERE D'ARTE MINORI
 TOMBINO SCATOLARE 5.00x2.50 L=62.70m - TOMBINO SCATOLARE 5.00x2.50 L=22.10m
 CARPENTERIE

APPALTATORE	DIRETTORE DELLA PROGETTAZIONE	PROGETTISTA
Consorzio HIRPINIA AV Il Direttore Tecnico Ing. Vincenzo Morillo 10/06/2020	Il Responsabile integrazione fra le varie prestazioni specialistiche Ing. G. Cassiani	 Ing. P. Galvanin

COMMESSA	LOTTO	FASE	ENTE	TIPO DOC.	OPERA/DISCIPLINA	PROGR.	REV.	SCALA:
IF28	01	E	ZZ	BB	IN0100	001	B	VARIE

Rev.	Descrizione	Redatto	Data	Verificato	Data	Approvato	Data	Autorizzato Data
A	EMISSIONE PER CONCESSIONE	C. Bagagnoli	21/03/2020	A. Piacentini	21/03/2020	M. Veneratore	21/03/2020	Ing. P. Galvanin
B	RECEPIMENTO STRUTTORIA	C. Bagagnoli	10/06/2020	A. Piacentini	10/06/2020	M. Veneratore	10/06/2020	