
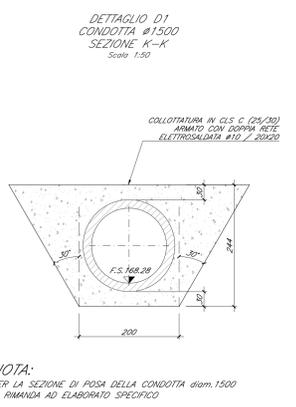
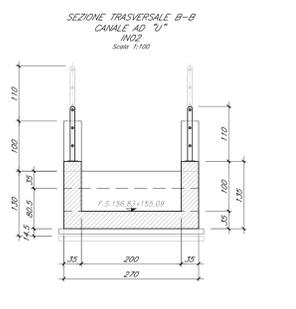
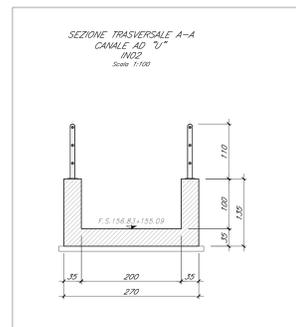
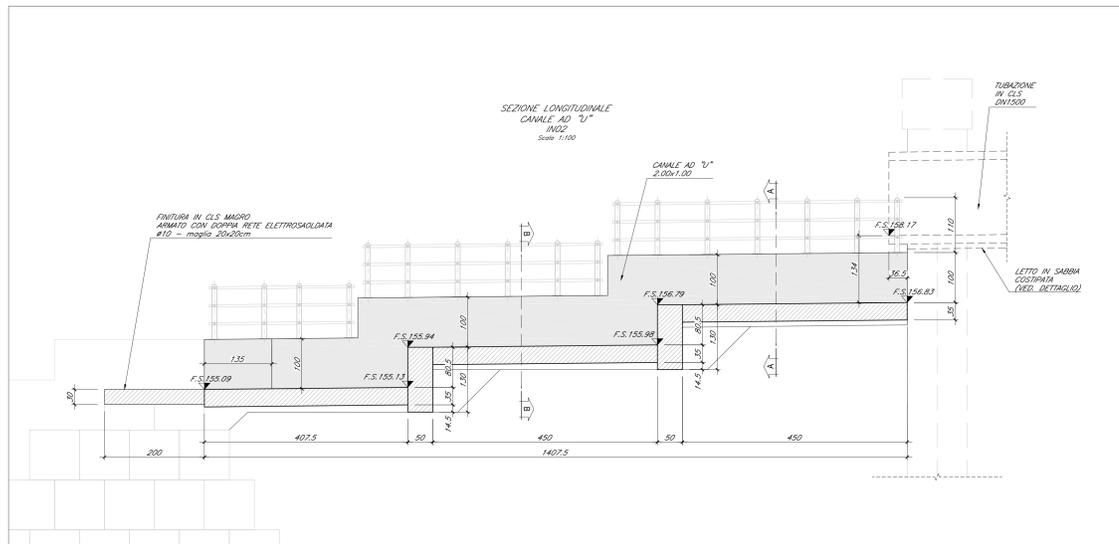


**CANALE AD "U" IN02  
CARPENTERIE**  
SCALA 1:50

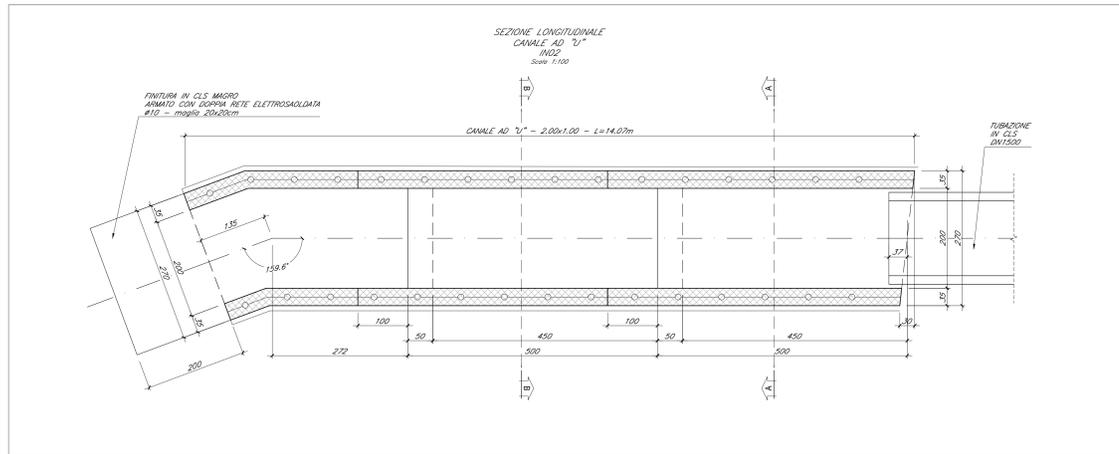





**NOTE:**  
PER LA SEZIONE DI POSA DELLA CONDOTTA Ø1500 SI RIMANDA AD ELABORATO SPECIFICO

**NOTE:**  
PER LA TABELLA CARATTERISTICHE MATERIALI VEDERE L'ELABORATO SPECIFICO : IF2801EZZTIN0000001.dwg

PER LE PIANTE BOE E LE PIANTE SCVI VEDERE GLI ELABORATI SPECIFICI : IF2701CZZP48B0000010.dwg Bonifico ordini esplosivi  
IF2801EZZPANO200001.dwg Pianta scavi

**TOMBINO SCATOLARE IN02  
CARPENTERIE**  
SCALA 1:50

per Planimetria e Profilo  
Elaborato di Riferimento IF2801E-ZZAZ-IN0200-001

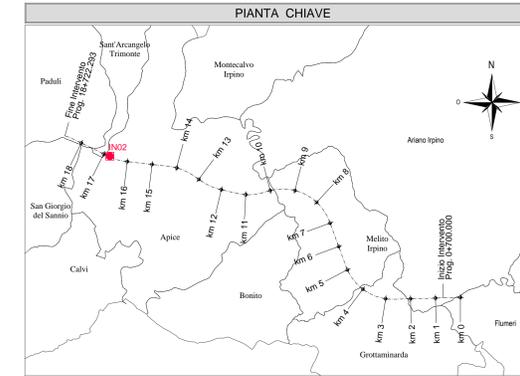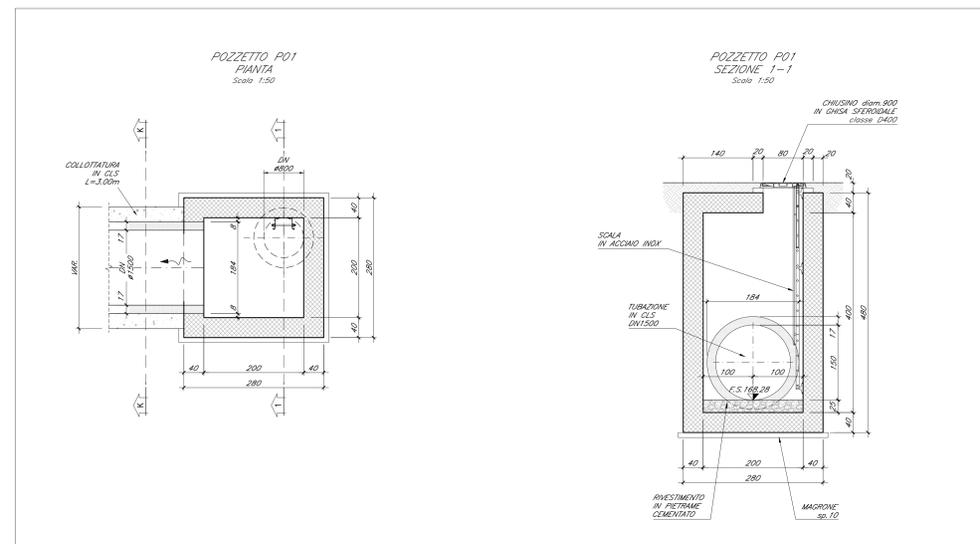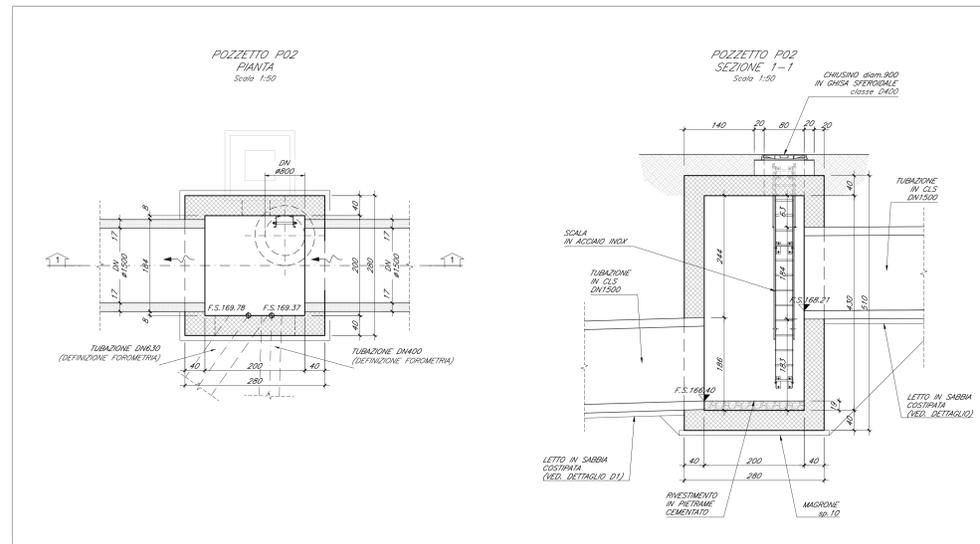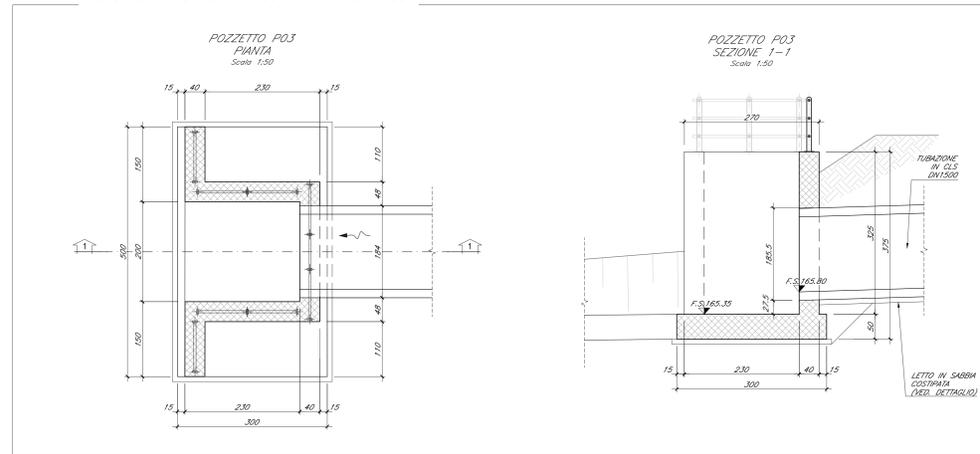

**KEY-PLAN  
TOMBINO SCATOLARE IN02**



COMMITTENTE: **RFI** **GRUPPO FERROVIARIO ITALIANO**

DIREZIONE LAVORI: **ITALFERR** **GRUPPO FERROVIARIO ITALIANO**

APPALTATORE: **HirpiniaAV**

CONSORZIO: **salini impregio** **ASTALDI**

PROGETTAZIONE: **ROCKSOIL** **NET ENGINEERING** **Alpina**

MANDATARIA: **NET ENGINEERING** **Alpina**

**PROGETTO ESECUTIVO**

**ITINERARIO NAPOLI - BARI**  
**RADDOPPIO TRATTA APICE - ORSARA**  
**I LOTTO FUNZIONALE APICE - HIRPINIA**  
**IN - INTERFERENZE ED OPERE IDRAULICHE**  
**IN02 - OPERE D'ARTE MINORI**  
**CONDOTTA DN1500mm**  
**CARPENTERIE**

APPALTATORE	DIRETTORE DELLA PROGETTAZIONE	PROGETTISTA						
Consorzio HIRPINIA AV Il Direttore Tecnico Ing. Vincenzo Moriello 10/06/2020	Il Responsabile integrazione fra le varie prestazioni specialistiche Ing. G. Cassani	<b>Alpina</b> s.p.a. Ing. P. Galvanin						
COMMESSA	LOTTO	FASE	ENTE	TIPO DOC.	OPERA/DISCIPLINA	PROGR.	REV.	SCALA:
IF28	01	E	ZZ	BB	IN0200	001	B	VARIE
Rev.	Descrizione	Redatto	Data	Verificato	Data	Approvato	Data	Autorizzato Data
A	EMESIONE PER CONCESSIONE	C. Bagneri	21/03/2020	A. Piacentini	21/03/2020	M. Veralona	21/03/2020	Ing. P. Galvanin
B	RECUPERO STRUTTURALE	C. Bagneri	10/06/2020	A. Piacentini	10/06/2020	M. Veralona	10/06/2020	