
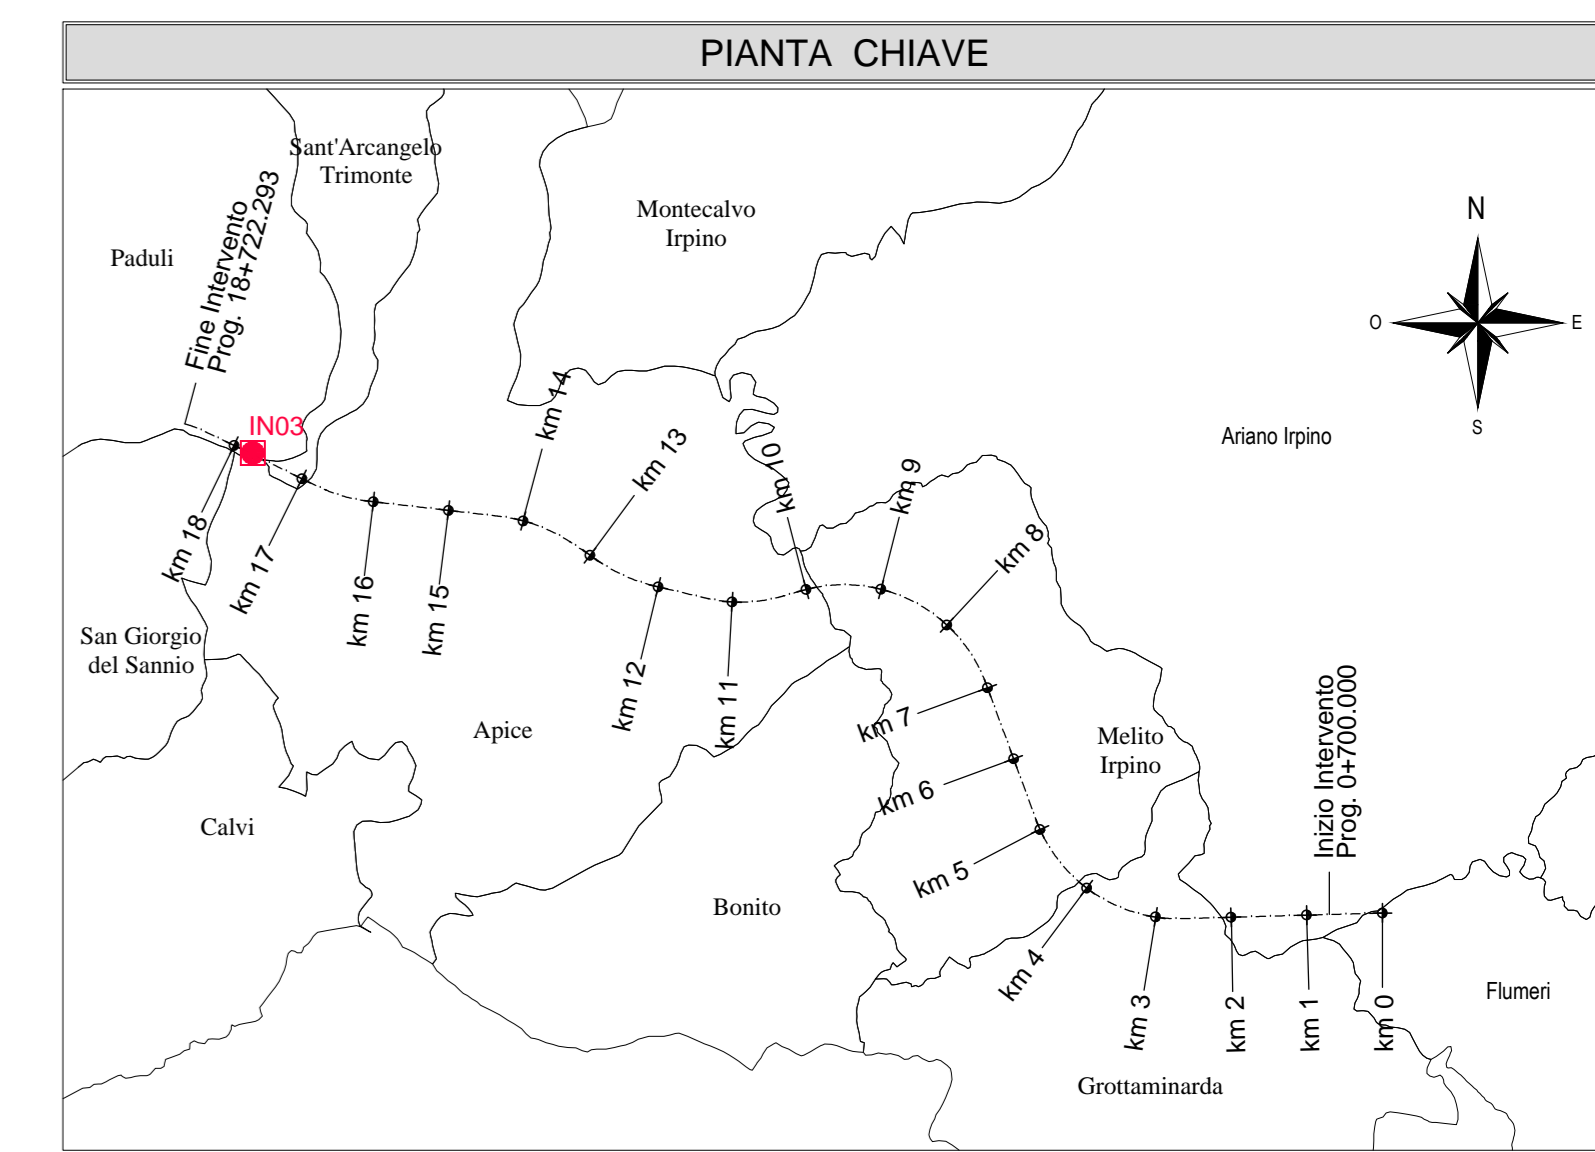
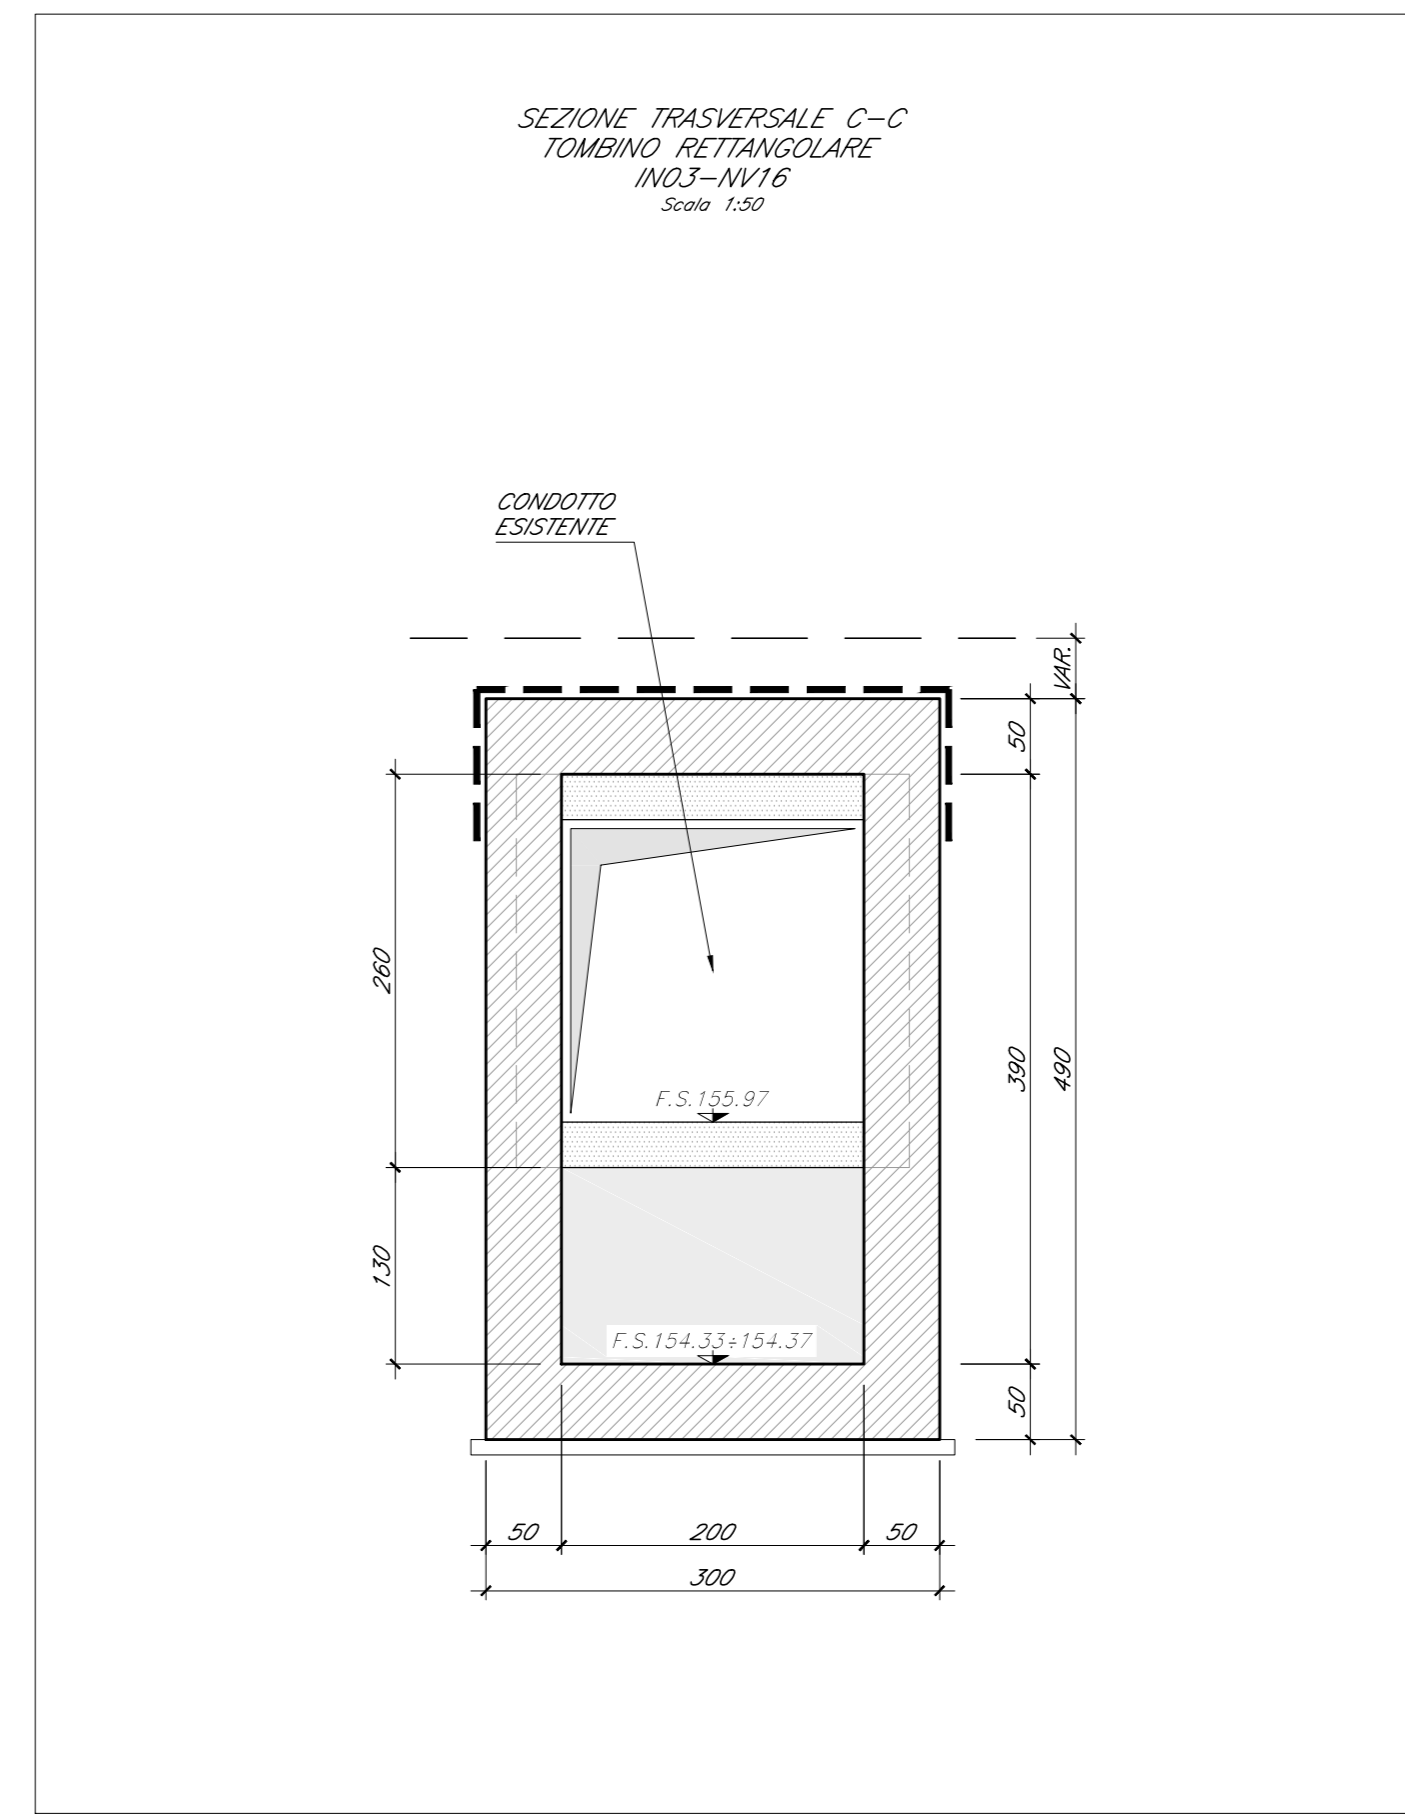
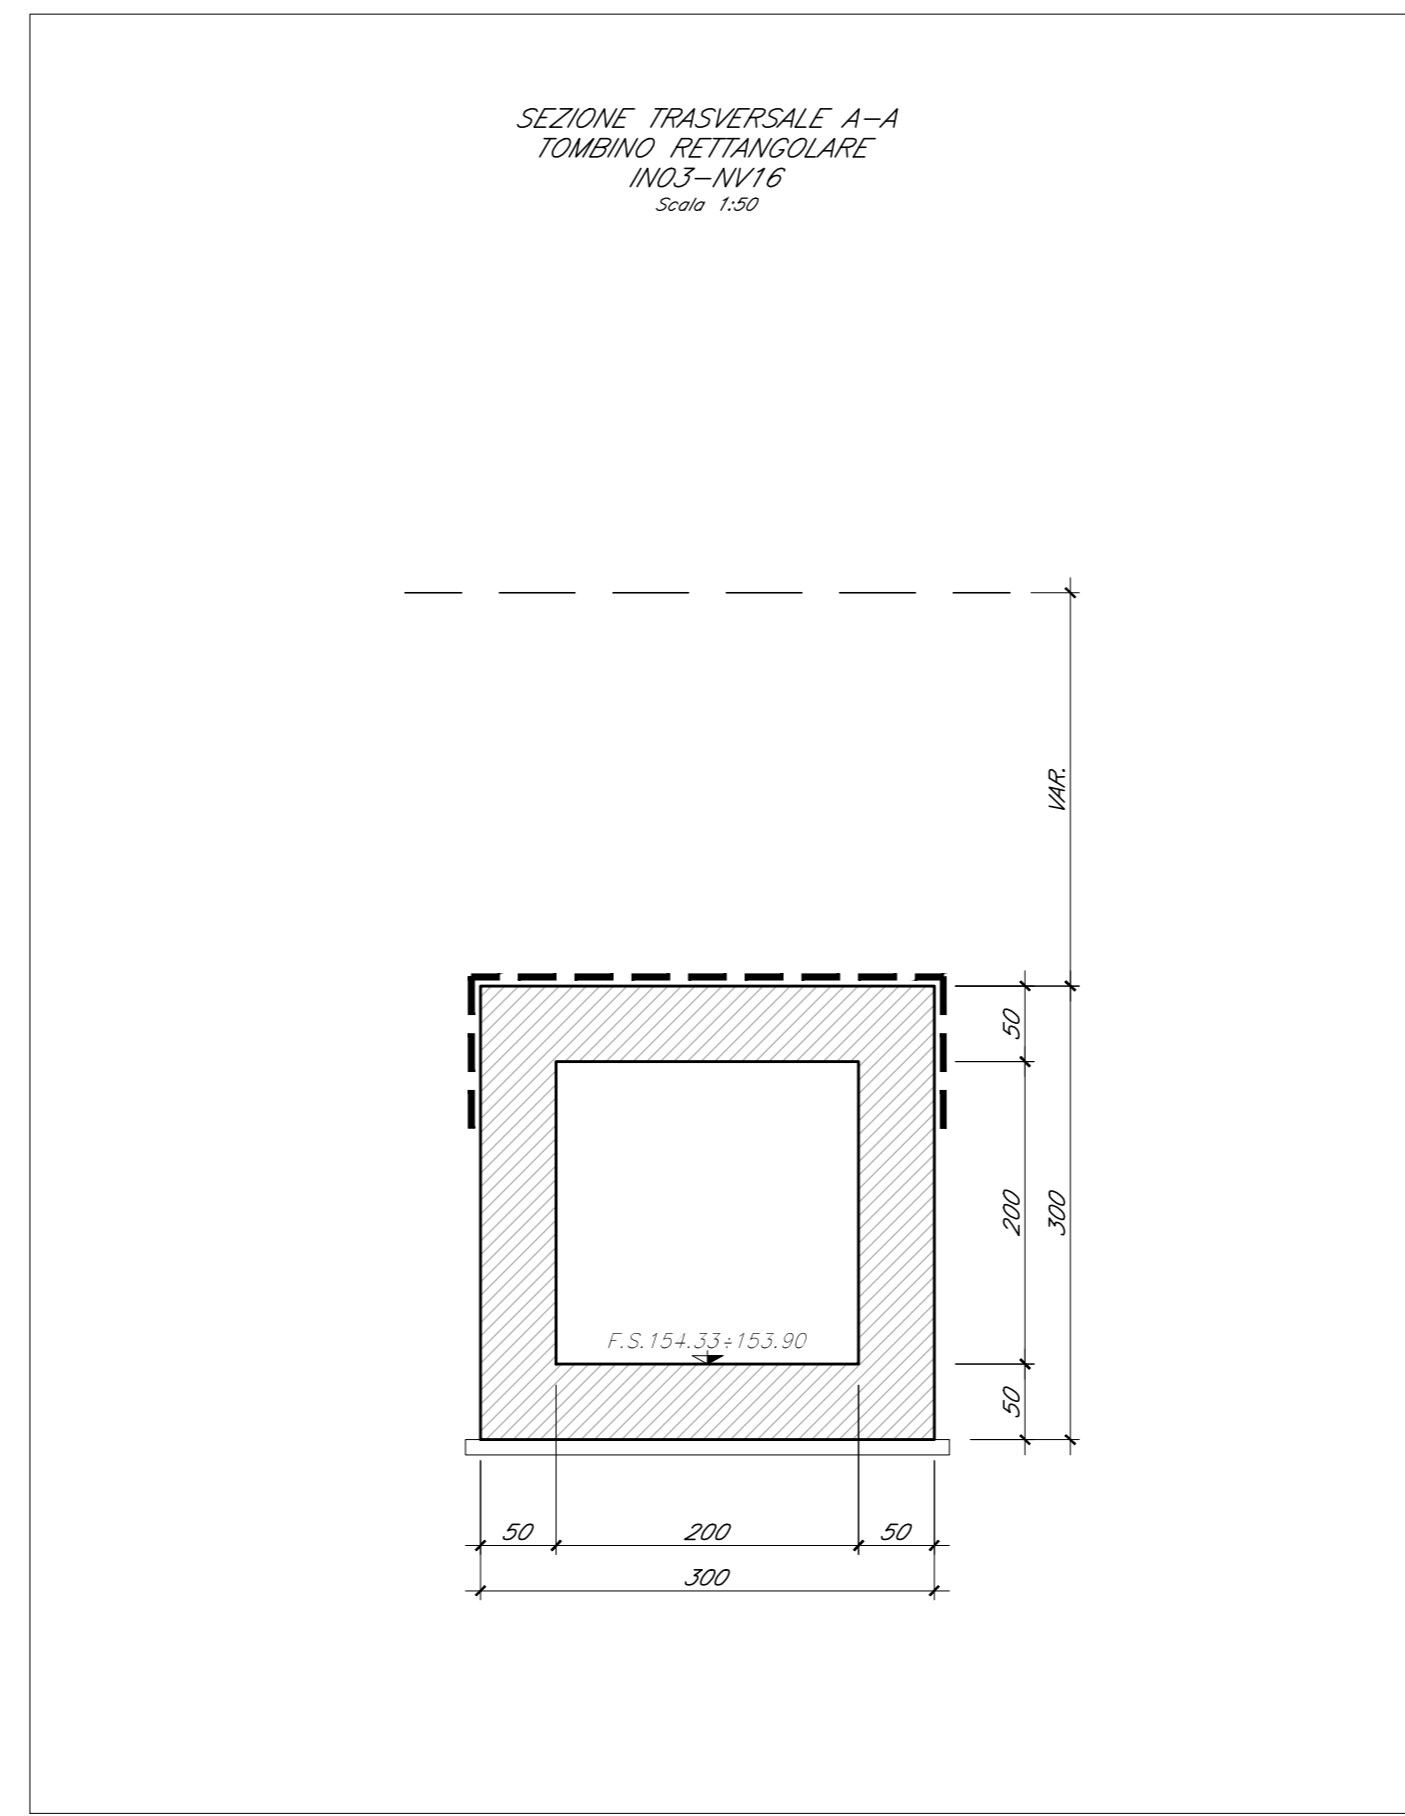
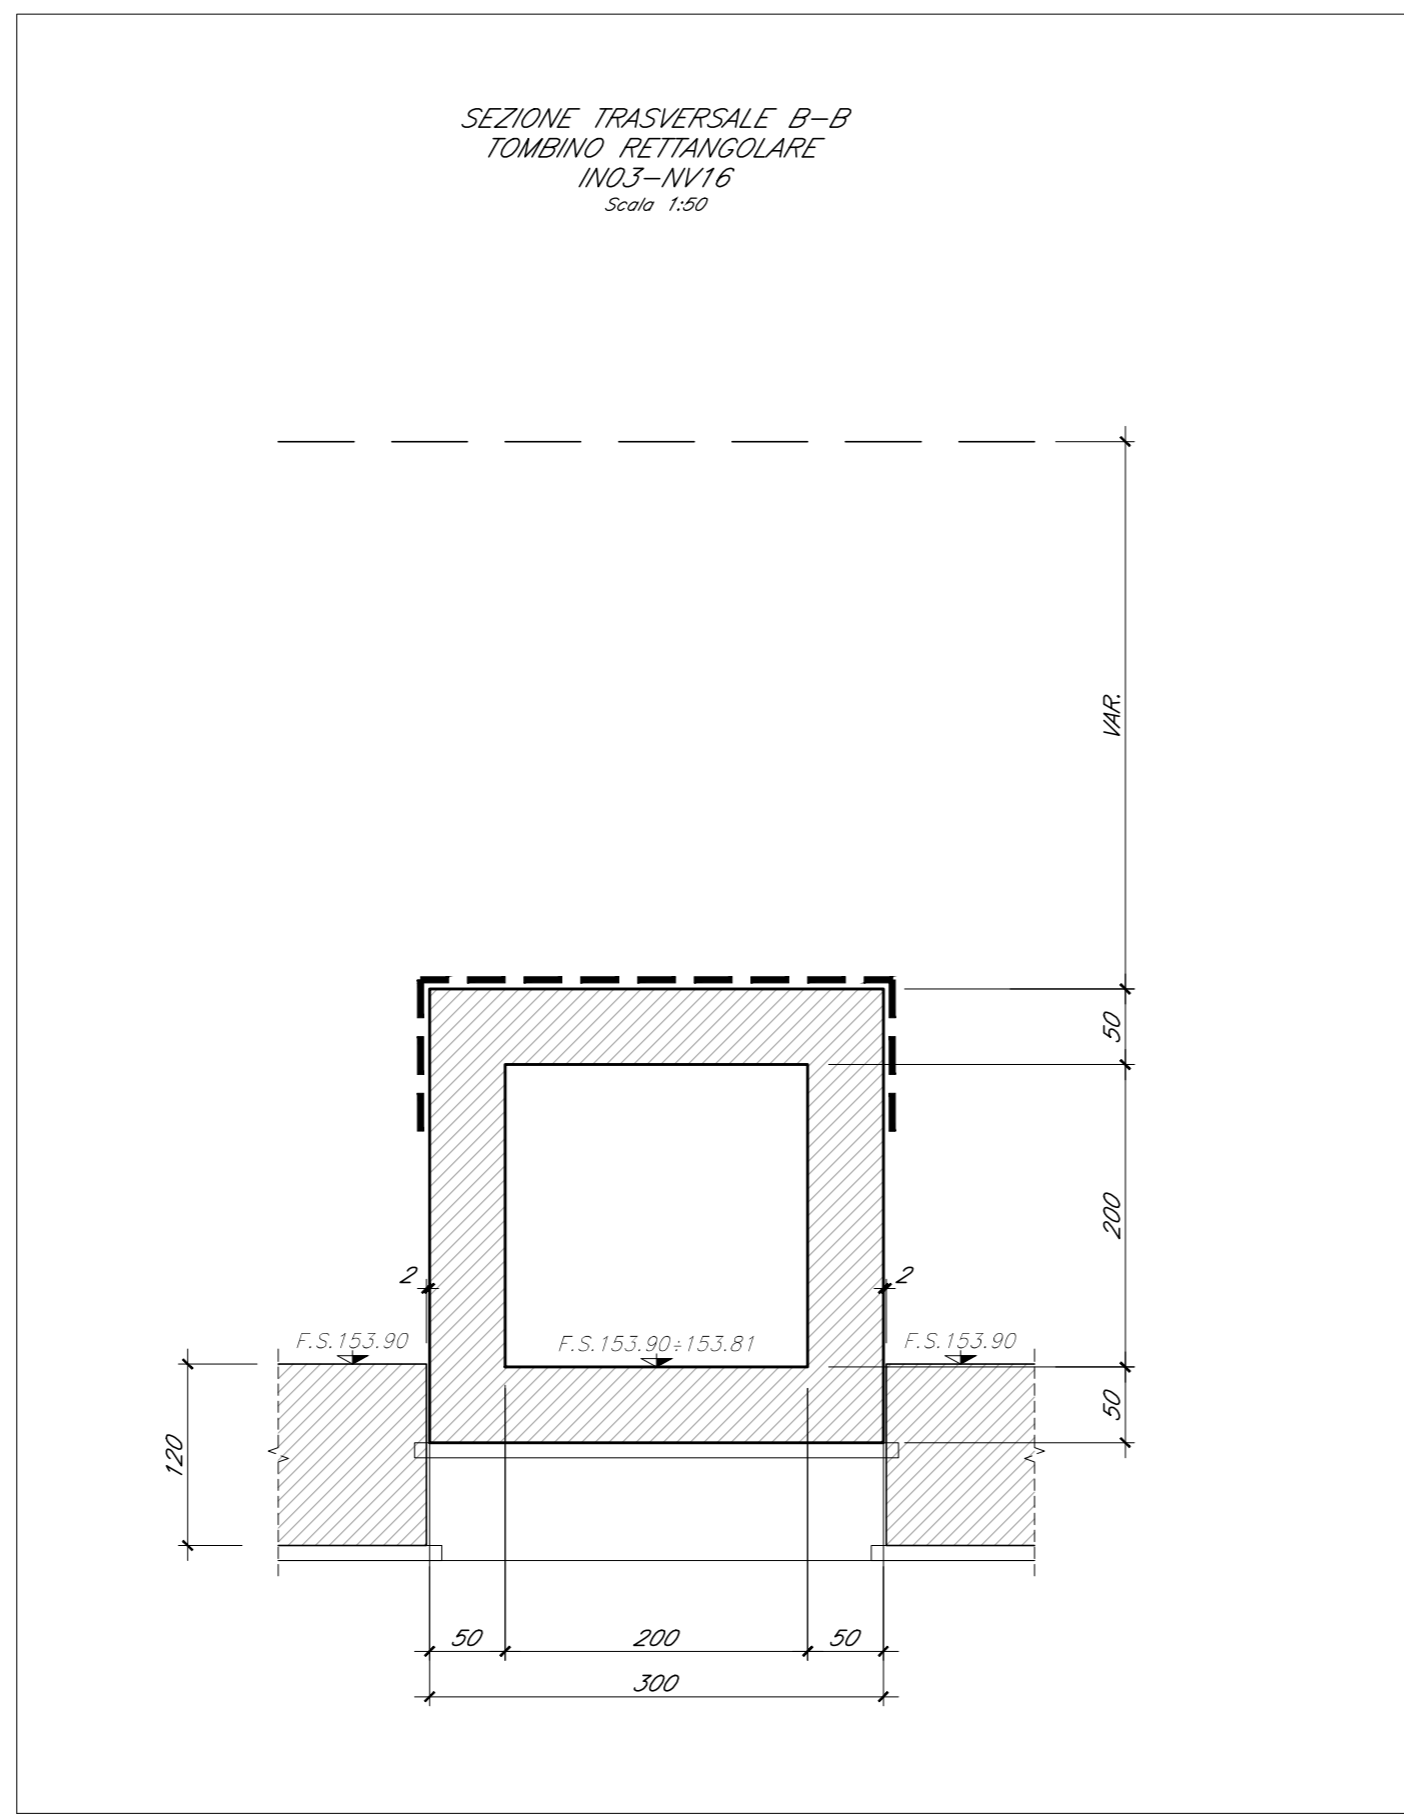


**TOMBINO SCATOLARE IN03
CARPENTERIE**
SCALA 1:50



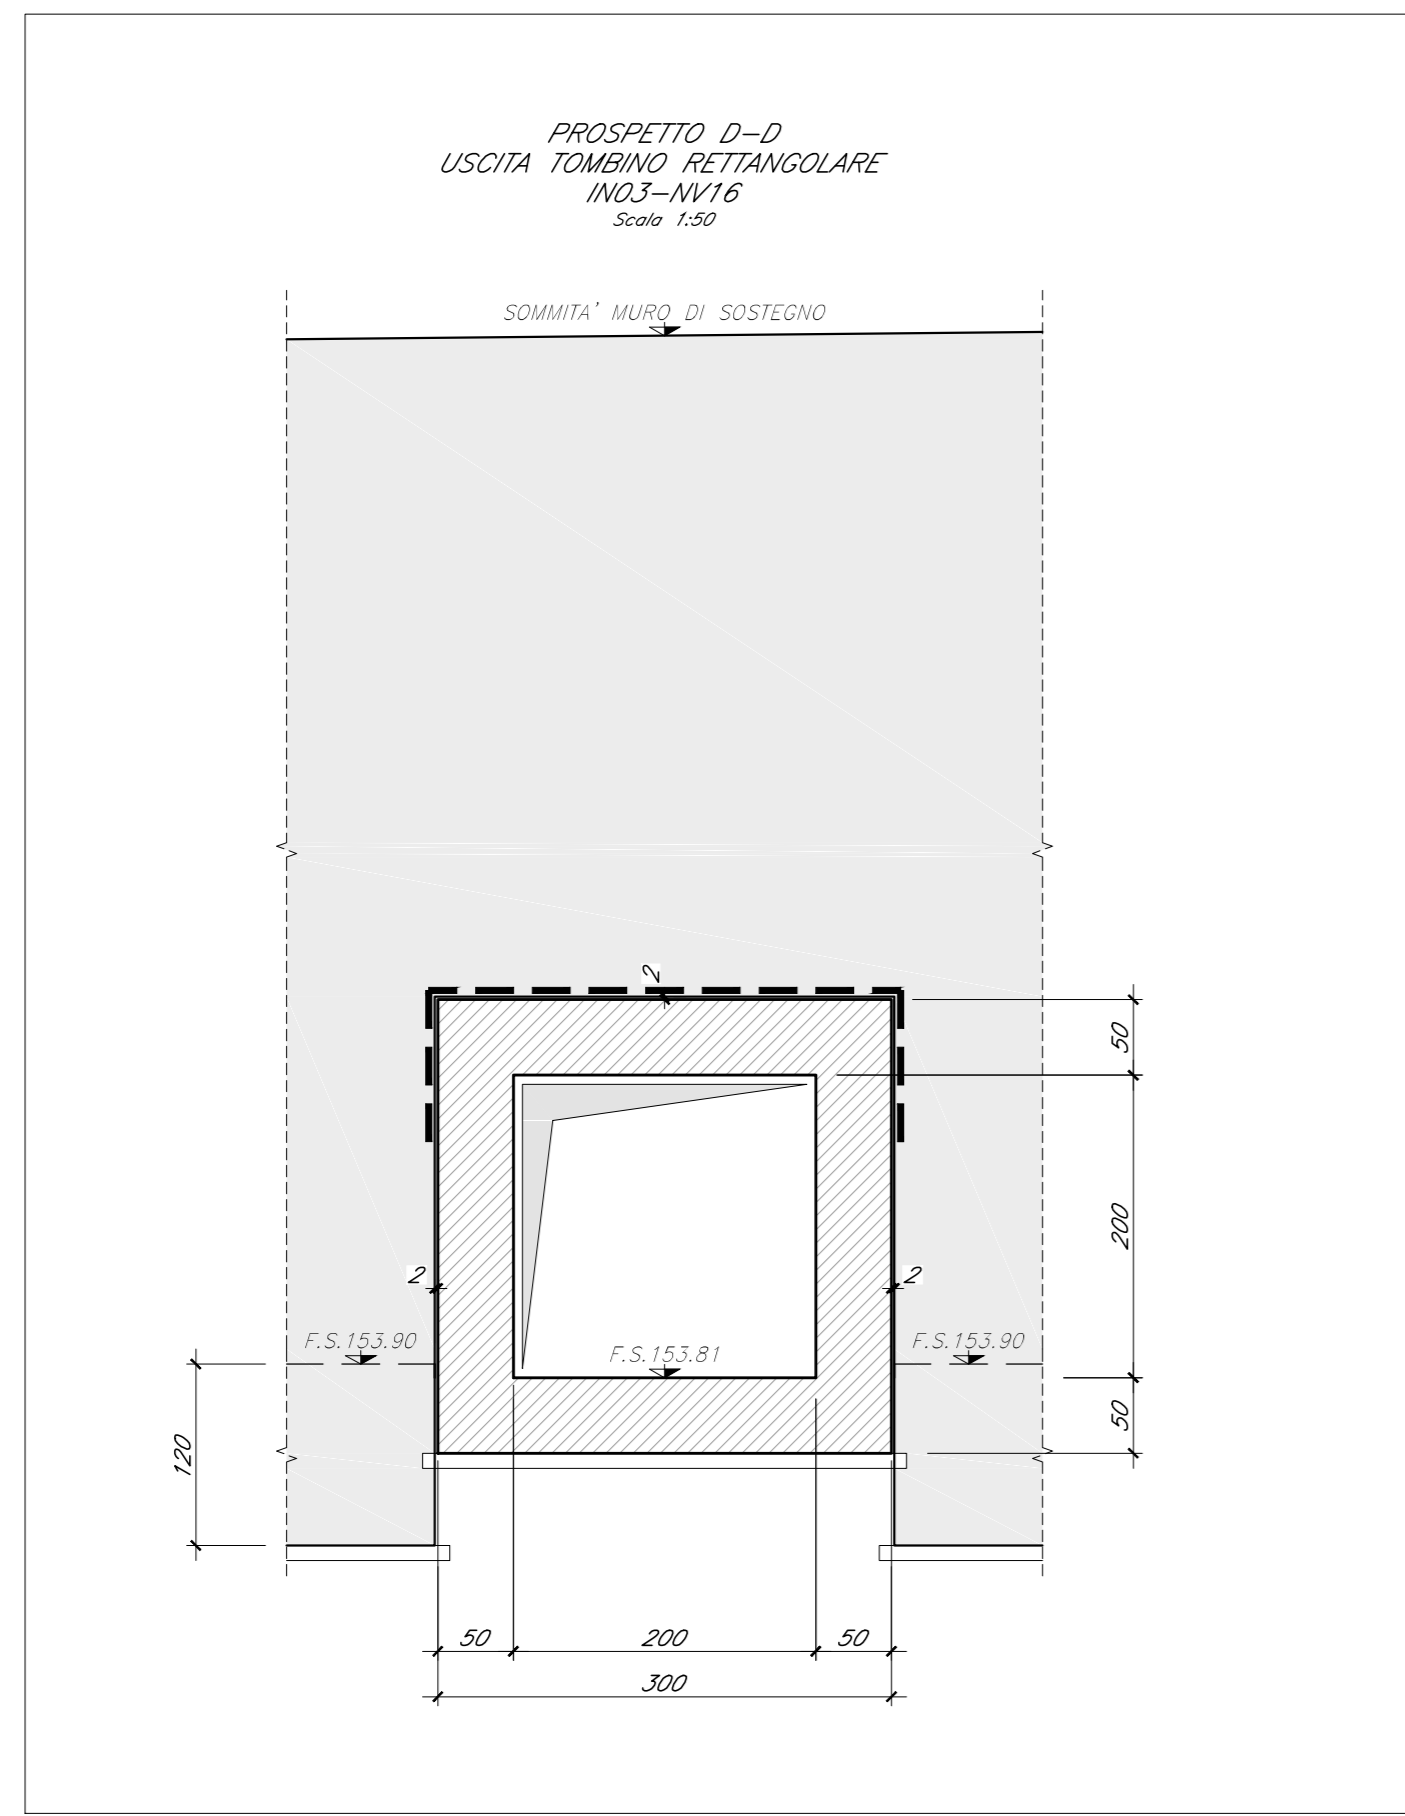


NOTE :

PER LA TABELLA CARATTERISTICHE MATERIALI VEDERE L'ELABORATO SPECIFICO :
IF2801EZZTIND000001.dwg

PER LE PIANTE BOE E LE PIANTE SCALV VEDERE GLI ELABORATI SPECIFICI :
IF2701CZZP8B8000011.dwg Bonifico ordinari esplosivi
IF2801EZZPAIN0300001.dwg Pianta scavi

**KEY-PLAN
TOMBINO SCATOLARE IN03**

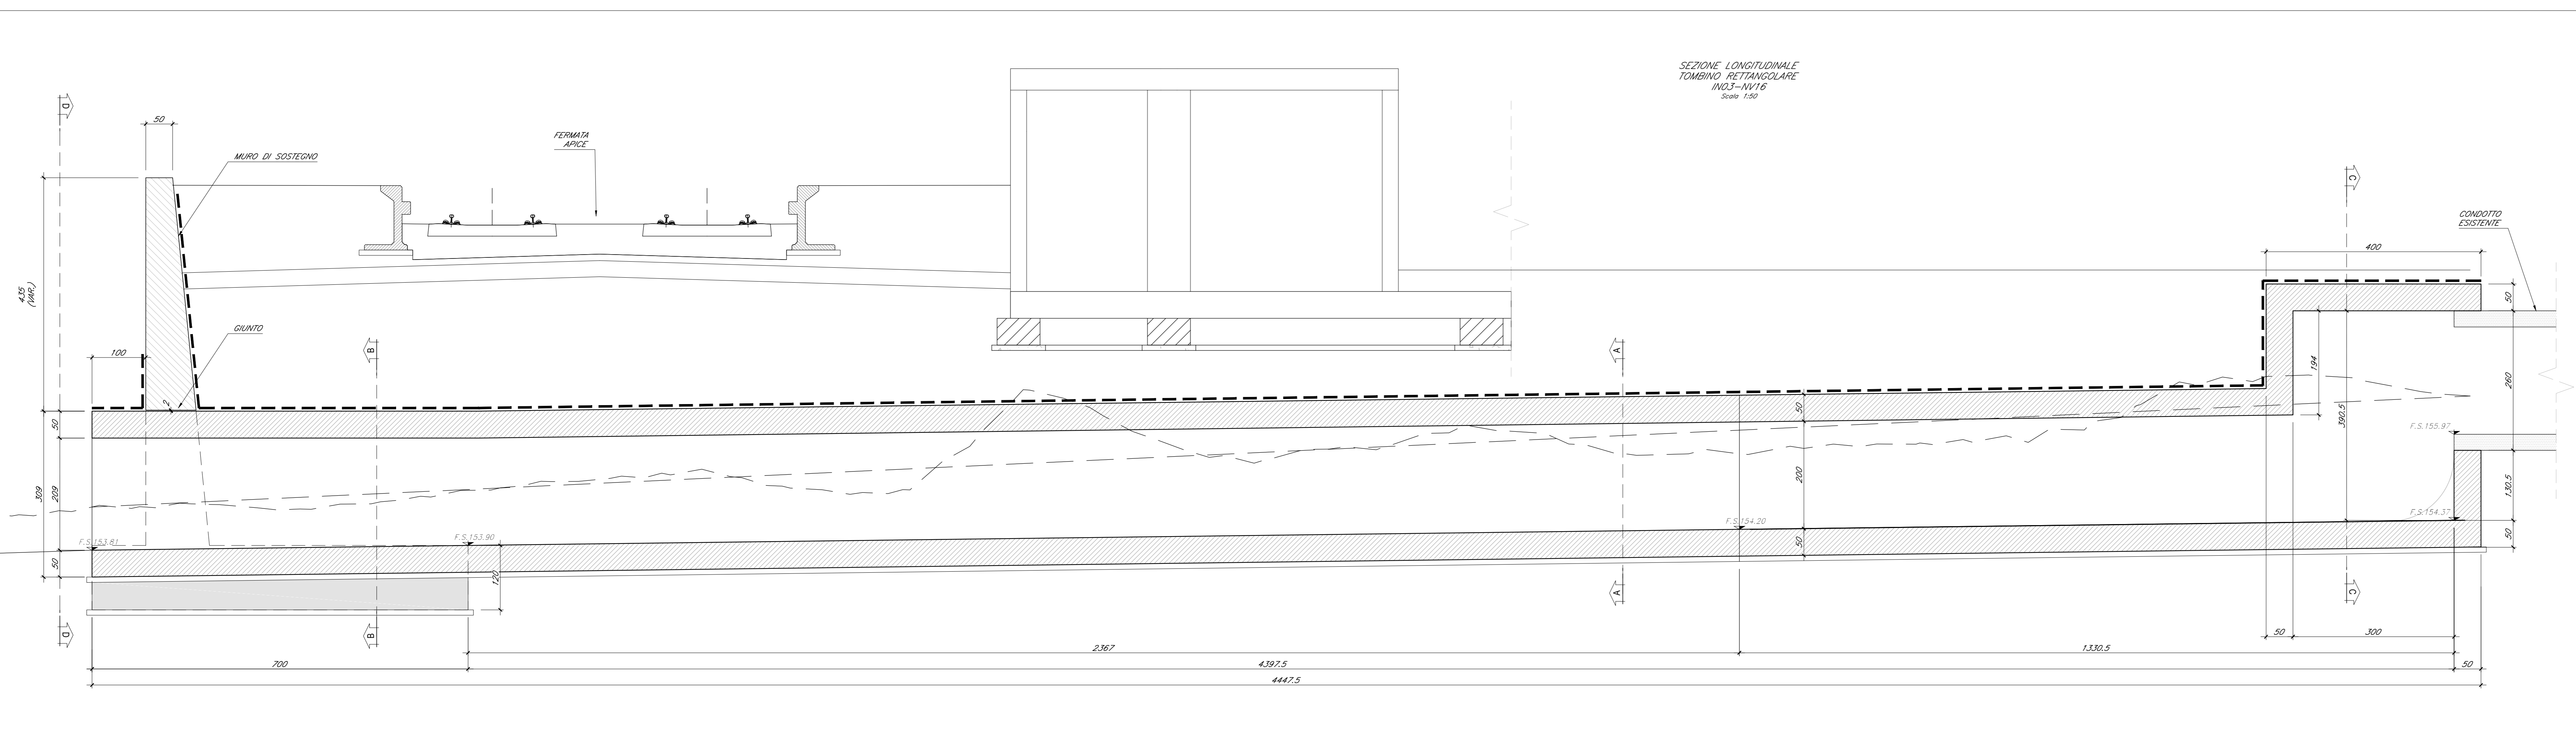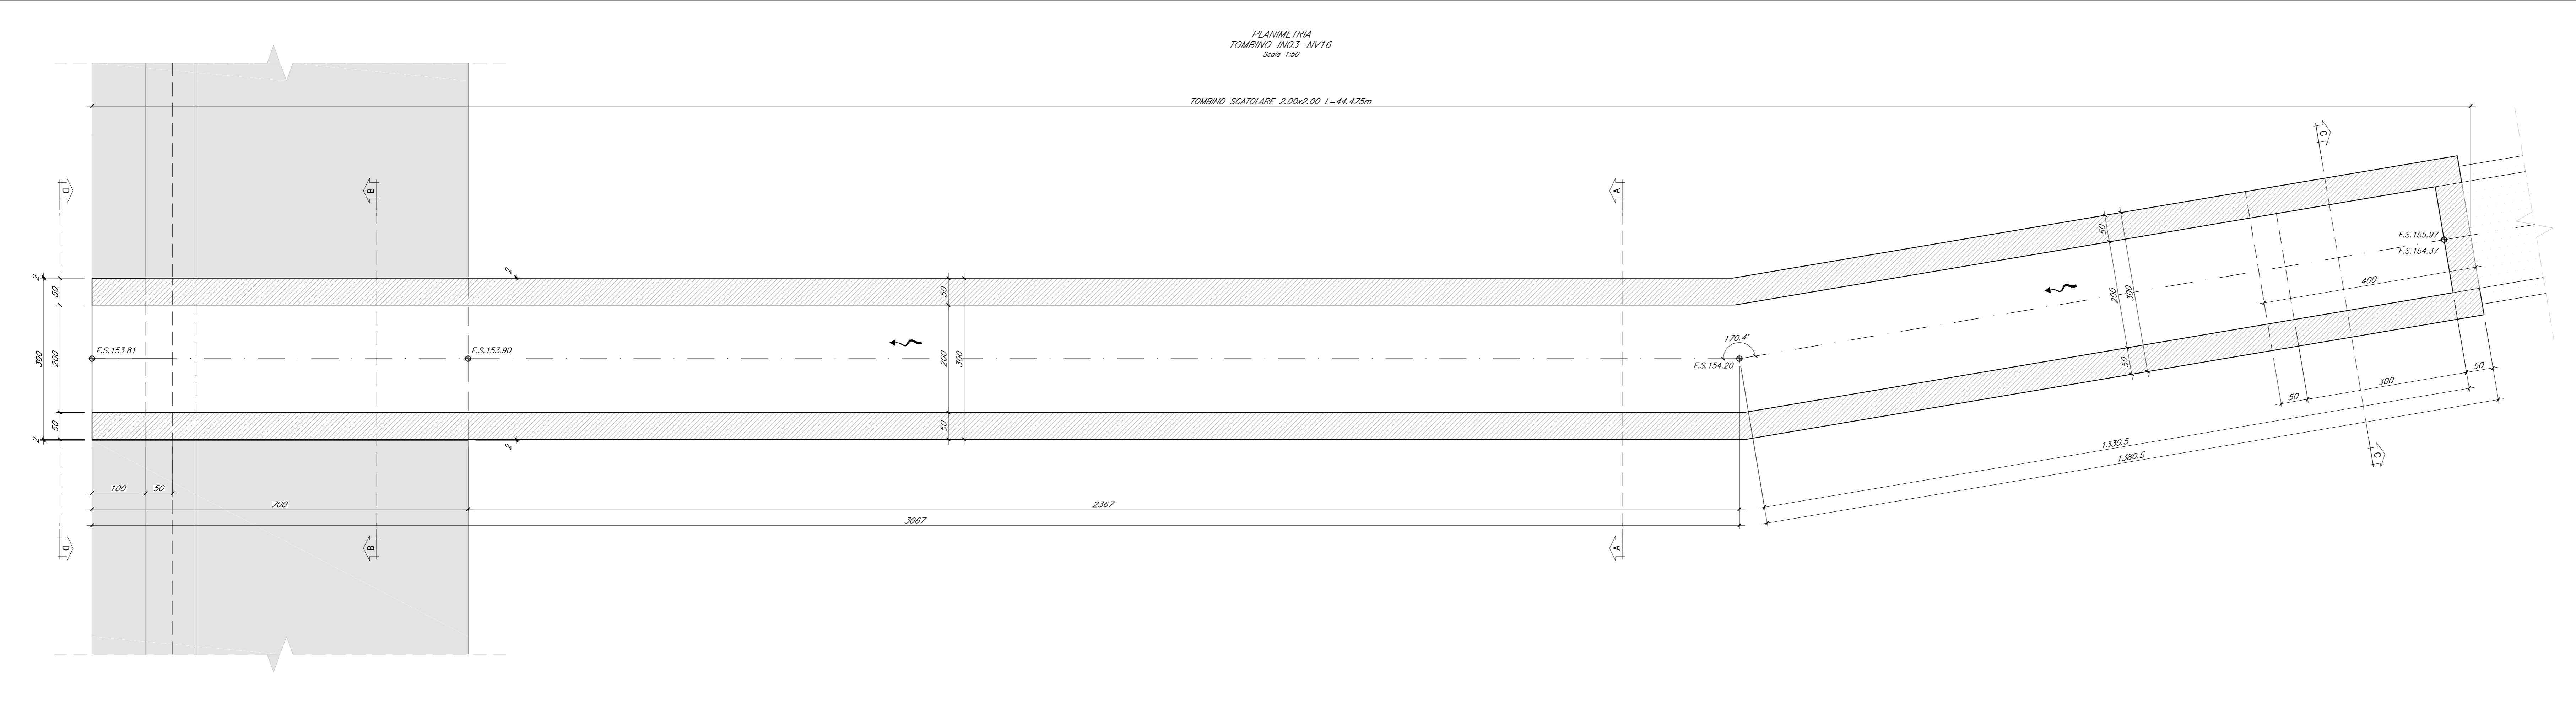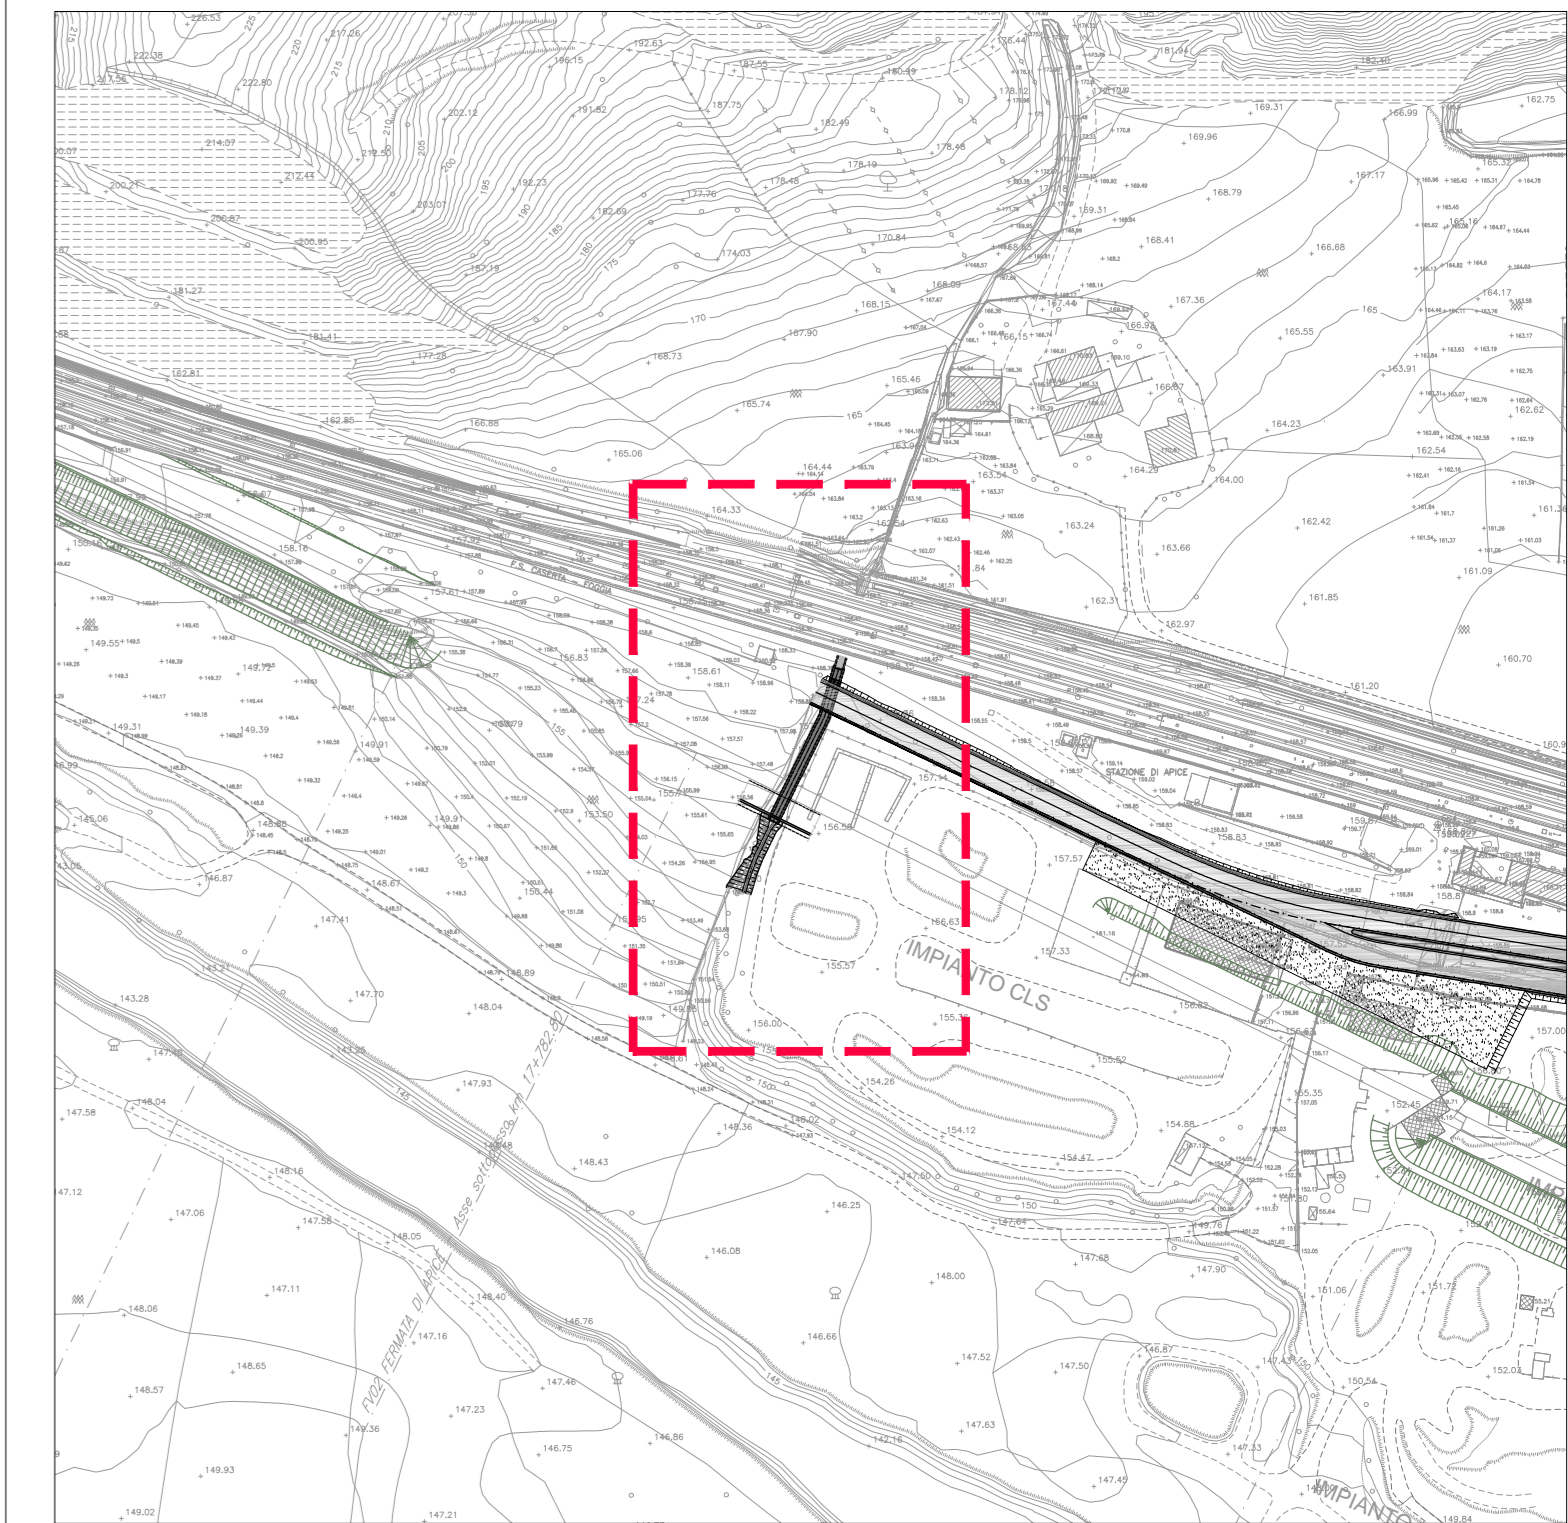

COMMITTENTE:
RFI
GRUPPO FERROVIARIO ITALIANO

DIREZIONE LAVORI:
ITALFER
GRUPPO FERROVIE DELLO STATO ITALIANO

APPALTATORE:
HirpiniaAV

CONSORZIO:
salini impregio **ASTALDI**

PROGETTAZIONE:
MANDATARIA:
ROKSOUL s.p.a.

MANDANTI:
NETENGINEERING **Alpina s.p.a.**

PROGETTO ESECUTIVO

**ITINERARIO NAPOLI - BARI
RADDOPPIO TRATTA APICE - ORSARA
I LOTTO FUNZIONALE APICE - HIRPINIA
IN - INTERFERENZE ED OPERE IDRAULICHE**

IN03 - OPERE D'ARTE MINORI
TOMBINO SCATOLARE 2.00x2.00m
CARPENTERIE

APPALTATORE	DIRETTORE DELLA PROGETTAZIONE	PROGETTISTA
Consorzio HIRPINIA AV Il Direttore Tecnico: Ing. Vincenzo Morabito 10/06/2020	Il Responsabile integrazione fra le varie prestazioni specialistiche Ing. G. Casarini	Alpina s.p.a. Ing. P. Galvanin

COMMESSA LOTTO FASE ENTE TIPO DOC. OPERA/DISCIPLINA PROG. REV. SCALA:

IF2801EZZPAIN0300001B VARIE

Rev.	Descrizione	Redatto	Data	Verificato	Data	Approvato	Data	Autorizzato	Data
A	EMMISSIONE PER CONCESSIONE	C. Begatti	15/06/2020	A. Piacentini	15/06/2020	M. Verzoboni	15/06/2020	Ing. P. Galvanin	15/06/2020
B	RECUPERO STRUTTURALE	C. Begatti	15/06/2020	A. Piacentini	15/06/2020	M. Verzoboni	15/06/2020		

File: IF2801EZZPAIN0300001B.dwg n. Elab.: