SEZIONE A-A -PROGRESSIVA 760.000- Scala 1:50

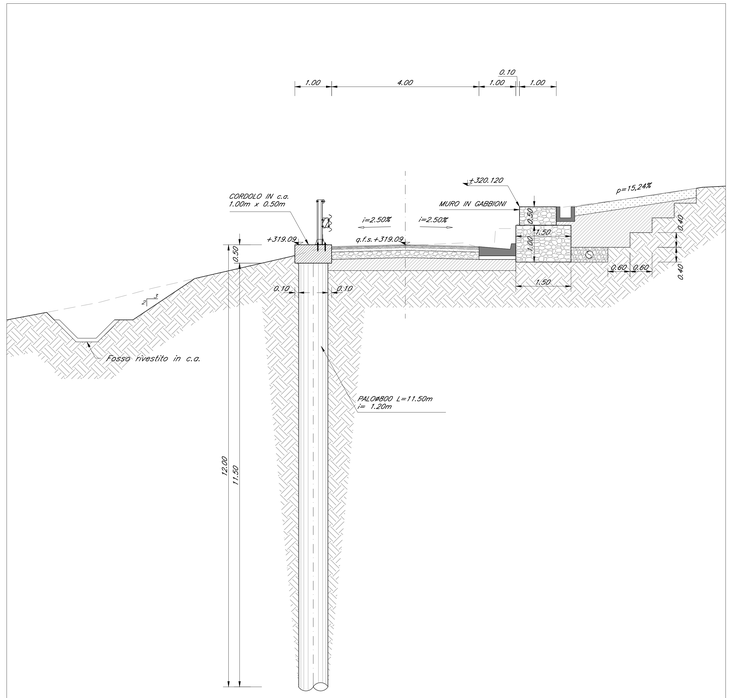

SEZIONE B-B -PROGRESSIVA 850.000- Scala 1:50

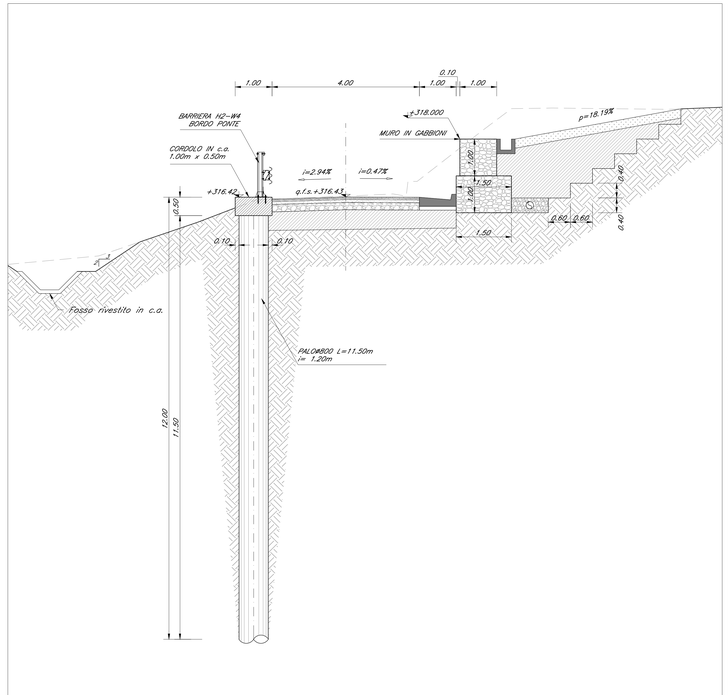

SEZIONE C-C -PROGRESSIVA 940.000- Scala 1:50

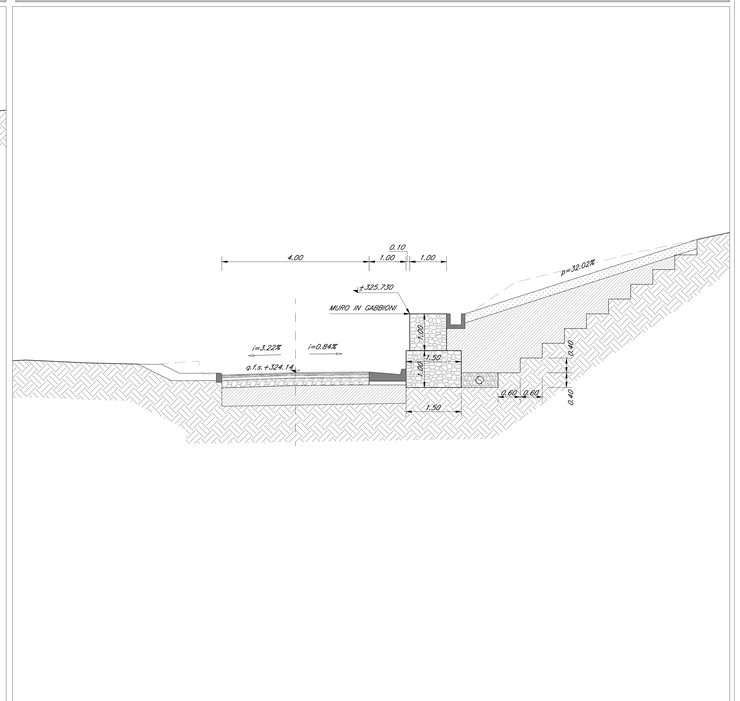

KEY-PLAN - Scala 1:10000

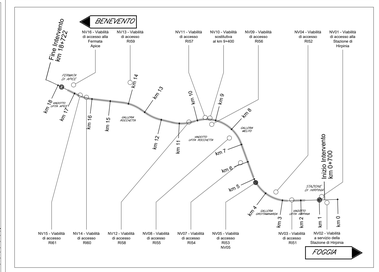
BENEVENTO
Fine tratto km 18+722
NV16 - Viabilità di accesso Fiumata Apice
NV15 - Viabilità di accesso R089
NV11 - Viabilità di accesso R087
NV10 - Viabilità di accesso a km 6+400
NV09 - Viabilità di accesso R086
NV04 - Viabilità di accesso R082
NV01 - Viabilità a servizio della Stazione di Hirpinia
km 18
km 17
km 16
km 15
km 14
km 13
km 12
km 11
km 10
km 9
km 8
km 7
km 6
km 5
km 4
km 3
km 2
km 1
km 0
GALLERIA NATURALE
GALLERIA ARTIFICIALE
GALLERIA ARTIFICIALE
GALLERIA NATURALE
GALLERIA NATURALE
GALLERIA ARTIFICIALE
GALLERIA ARTIFICIALE
GALLERIA NATURALE
GALLERIA ARTIFICIALE
GALLERIA ARTIFICIALE
GALLERIA ARTIFICI