


VISTA A-A

Scala 1:20


VISTA ESTRADOSSO

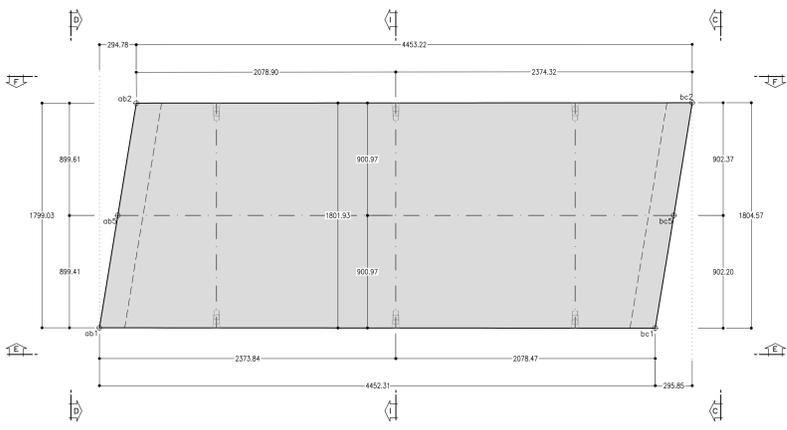

VISTA B-B


Scala 1:20

VISTA INTRADOSSO

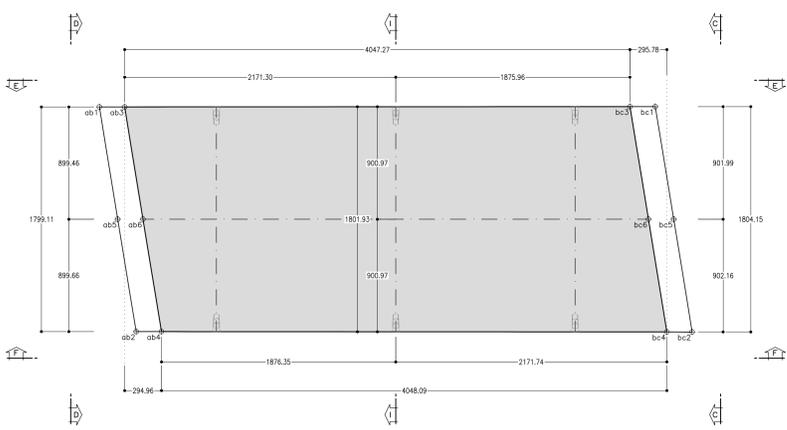

SEZIONE TRASVERSALE CONCI


Scala 1:100

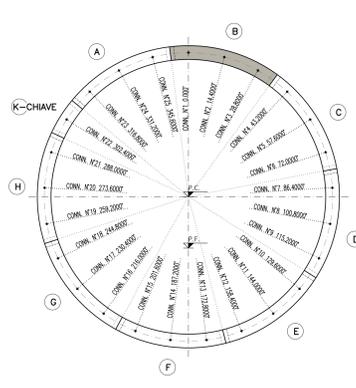

VISTA E-E

Scala 1:20


VISTA ANTERIORE

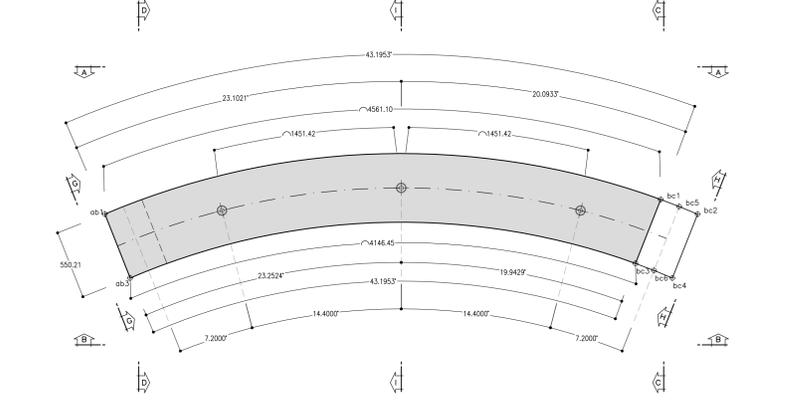

VISTA F-F


Scala 1:20

VISTA POSTERIORE

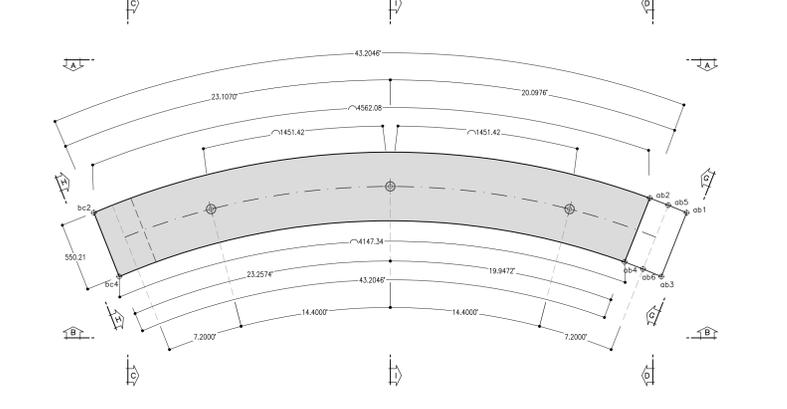


VISTA G-G

Scala 1:20

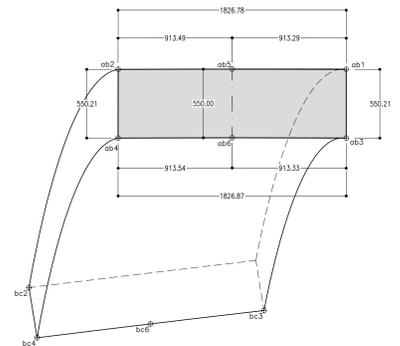


VISTA ESTRADOSSO

Scala 1:20

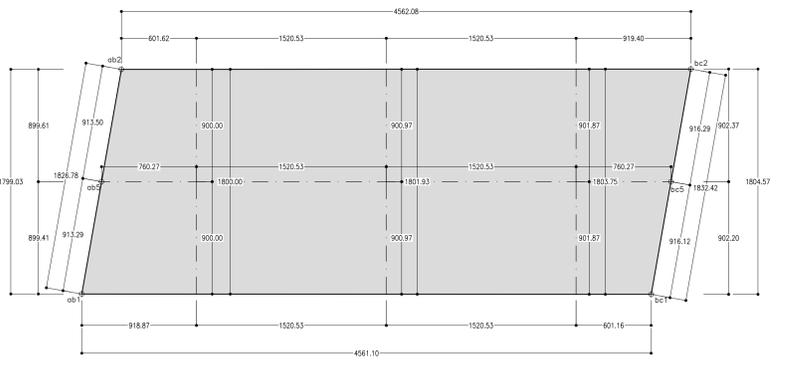


SVILUPPATA INTRADOSSO

Scala 1:20

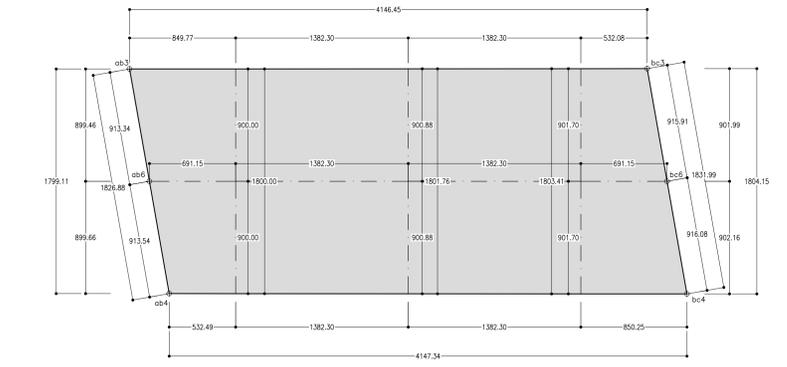

VISTA H-H


Scala 1:20

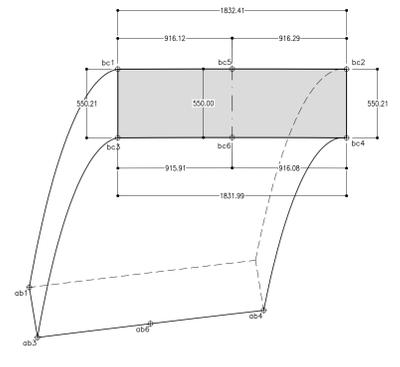

VISTA C-C

Scala 1:20


VISTA LATERALE

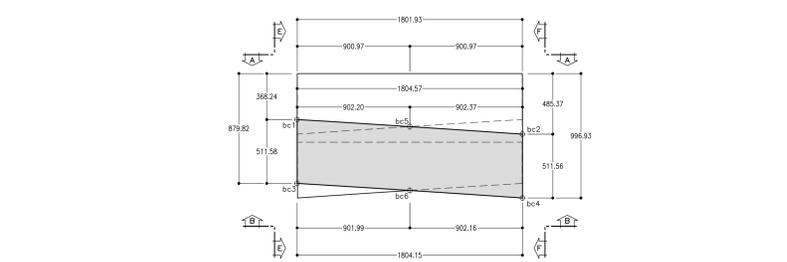

VISTA D-D


Scala 1:20

VISTA LATERALE

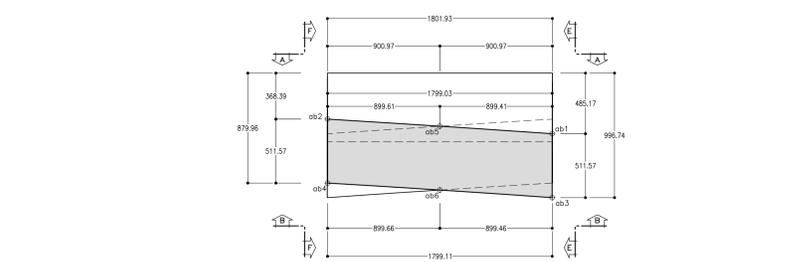

SEZIONE I-I

Scala 1:20

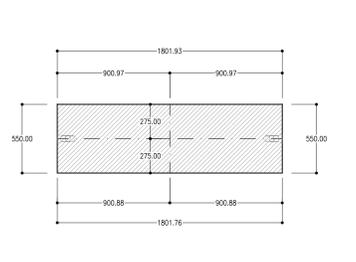

TOLLERANZE COSTRUTTIVE

	DEVIAZIONE LIMITE A 15°C (mm)	TOLLERANZA (mm)
RIALZO	± 0,5	1,0 Planarità
LARGHEZZA	± 0,5	1,0 Forma
SCANALATURE PER GUARNIZIONI	± 0,5 Lunghezza ± 0,3 Larghezza	0,6 Lunghezza 0,3 Larghezza
RAGGI, CORDA DELL'ARCO	± 1,0	2,0 Lunghezza
LUNGHEZZA DELL'ARCO	± 1,0	2,0 Forma
PEZZI INFISSI	± 1,0	2,0 Posizione
CASSETTE	± 1,0	2,0 Posizione
SPESSORE DEI CONCI	± 2,0	4,0 Forma

NOTA TABELLA MATERIALI

PER LE CARATTERISTICHE DEI MATERIALI E NOTE DI CARATTERE GENERALE SI RIMANDA ALL'ELABORATO "IF2801EZZBPGN000001"

NOTE GENERALI

I VALORI DI TOLLERANZA DEI CONCI SONO RIPORTATI NELLA RELAZIONE DI INTEGRAZIONE ALLE N.T.D.A. RELATIVA ALLO SCAVO CON TBM. EVENTUALI DIFFERENZE TRA LE MISURE TOTALI E LE SOMMATORIE DELLE MISURE PARZIALI SONO DOVUTE AGLI ARROTONDAMENTI AUTOMATICI DI AUTOCAD. PER I DETAGLI RELATIVI AI PARTICOLARI COSTRUTTIVI SI RIMANDA AGLI ELABORATI SPECIFICI.



COMMITTENTE:



DIREZIONE LAVORI:



APPALTATORE:



CONSORZO:

SOCC:



PROGETTAZIONE:



MANDATARIA:



PROGETTO ESECUTIVO

ITINERARIO NAPOLI - BARI RADDOPPIO TRATTA APICE - ORSARA I LOTTO FUNZIONALE APICE - HIRPINIA GN01 - GALLERIA NATURALE GROTTAMINARDA DA KM 2+705 A KM 4+695 GALLERIA DI LINEA - OPERE CIVILI RIVESTIMENTO IN CONCI PREFABBRICATI Concio B - Carpenteria

APPALTATORE	DIRETTORE DELLA PROGETTAZIONE	PROGETTISTA
Consorzio HIRPINIA AV Il Direttore Tecnico Ing. Vincenzo Morillo 10/06/2020	Il Responsabile integrazione fra le varie prestazioni specialistiche Ing. G. Cassari	ROCKSOIL S.p.A. Ing. G. Cassari

COMMESSA	LOTTO	FASE	ENTE	TIPO DOC.	OPERA/DISCIPLINA	PROGR.	REV.	SCALA:
IF28	01	E	ZZ	BC	GN0105	003	B	1:100 - 1:20

Rev.	Descrizione	Redatto	Data	Verificato	Data	Approvato	Data	Autorizzato Data
A	Emissione per consegna	M. Augummo	21/03/2020	B. Spignelli	21/03/2020	M. Gatti	21/03/2020	Ing. G. Cassari
B	Revisione per autorizzo	M. Augummo	10/06/2020	B. Spignelli	10/06/2020	M. Gatti	10/06/2020	