## VISTA A-A
Scala 1:20

VISTA ESTRADOSSO

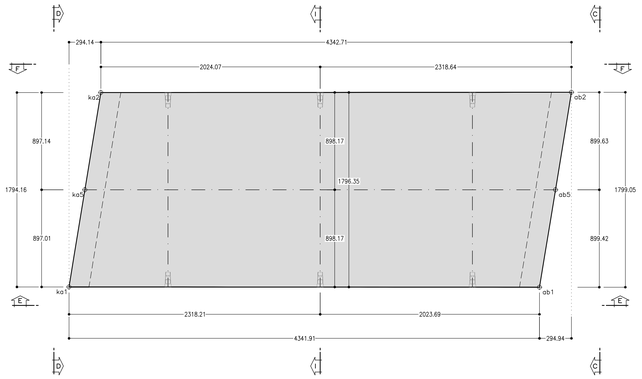


## VISTA B-B
Scala 1:20

VISTA INTRADOSSO

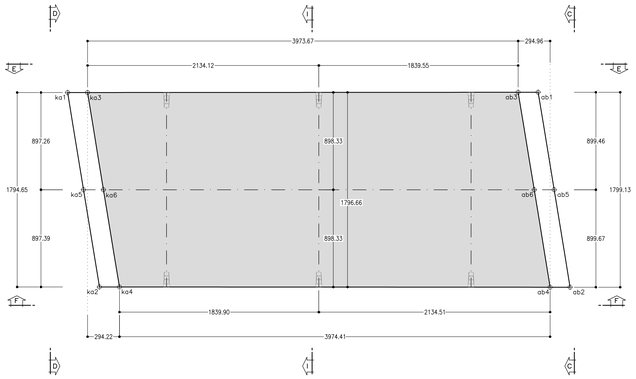


## SEZIONE TRASVERSALE CONCI
SCALA 1:100

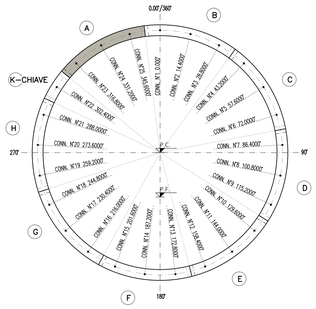


## VISTA E-E
Scala 1:20

VISTA ANTERIORE

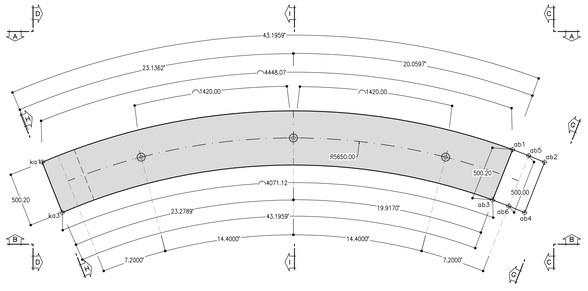


## VISTA F-F
Scala 1:20

VISTA POSTERIORE

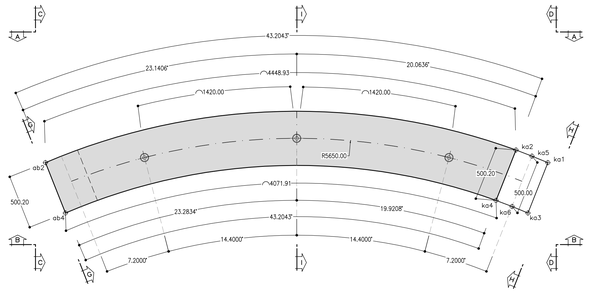


## VISTA G-G
Scala 1:20

VISTA FACCIA CONCIO

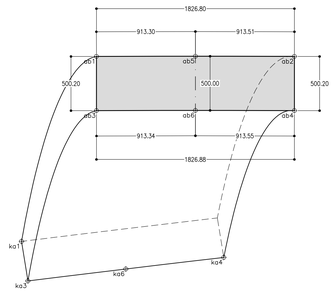


## TOLLERANZE COSTRUTTIVE

| | DEVIAZIONE LIMITE A 15°C (mm) | TOLLERANZA (mm) |
|---|---|---|
| RIALZO | ± 0.5 | 1.0 Planarità |
| LARGHEZZA | ± 0.5 | 1.0 Forma |
| SCANALATURE PER GUARNIZIONI | ± 0.5 Lunghezza<br>± 0.3 Larghezza | 0.6 Lunghezza<br>0.3 Larghezza |
| RAGGI, CORDA DELL'ARCO | ± 1.0 | 2.0 Lunghezza |
| LUNGHEZZA DELL'ARCO | ± 1.0 | 2.0 Forma |
| PEZZI INFISSI | ± 1.0 | 2.0 Posizione |
| CASSETTE | ± 1.0 | 2.0 Posizione |
| SPESSORE DEI CONCI | ± 2.0 | 4.0 Forma |

## NOTA TABELLA MATERIALI

– PER LE CARATTERISTICHE DEI MATERIALI E NOTE DI CARATTERE GENERALE SI RIMANDA ALL'ELABORATO "IF2801EZZSPGN0000001"

## NOTE GENERALI

– I VALORI DI TOLLERANZA DEI CONCI SONO RIPORTATI NELLA RELAZIONE DI INTEGRAZIONE ALLE N.T.D'A. RELATIVA ALLO SCAVO CON TBM
– EVENTUALI DIFFERENZE TRA LE MISURE TOTALI E LE SOMMATORIE DELLE MISURE PARZIALI SONO DOVUTE AGLI ARROTONDAMENTI AUTOMATICI DI AUTOCAD.
– PER I DETTAGLI RELATIVI AI PARTICOLARI COSTRUTTIVI SI RIMANDA AGLI ELABORATI SPECIFICI

## SVILUPPATA ESTRADOSSO
Scala 1:20

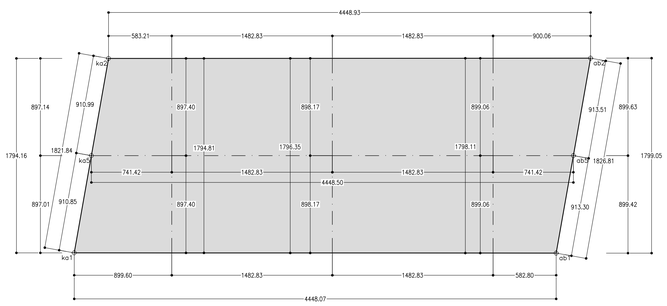


## SVILUPPATA INTRADOSSO
Scala 1:20

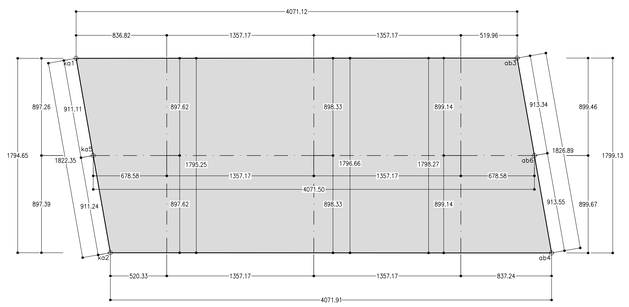


## VISTA H-H
Scala 1:20

VISTA FACCIA CONCIO

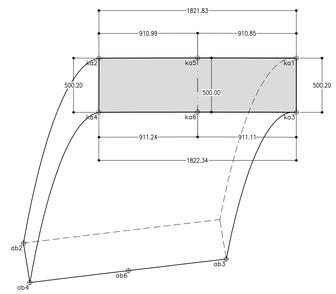


## VISTA C-C
Scala 1:20

VISTA LATERALE

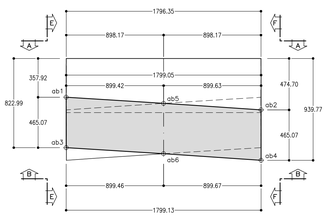


## VISTA D-D
Scala 1:20

VISTA LATERALE

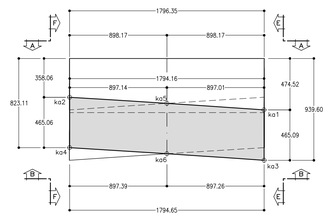


## SEZIONE I-I
Scala 1:20

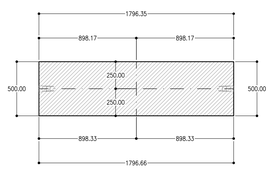


0 1 2 m

Scala 1:20

COMMITTENTE:

RFI RETE FERROVIARIA ITALIANA
GRUPPO FERROVIE DELLO STATO ITALIANE

DIREZIONE LAVORI:

ITALFERR
GRUPPO FERROVIE DELLO STATO ITALIANE

APPALTATORE:
CONSORZIO:

HirpiniaAV

SOCI:

salini impregilo

ASTALDI

PROGETTAZIONE:
MANDATARIA:

ROCKSOIL S.p.A.

MANDANTI:

NET ENGINEERING

Alpina S.p.A.

**PROGETTO ESECUTIVO**

**ITINERARIO NAPOLI - BARI**
**RADDOPPIO TRATTA APICE - ORSARA**
**I LOTTO FUNZIONALE APICE - HIRPINIA**

GN03 - GALLERIA NATURALE ROCCHETTA DA KM 10+074 A KM 16+623

GALLERIA DI LINEA - OPERE CIVILI
RIVESTIMENTO IN CONCI PREFABBRICATI
Concio A - Carpenteria

| APPALTATORE | DIRETTORE DELLA PROGETTAZIONE | PROGETTISTA |
|---|---|---|
| Consorzio HIRPINIA AV<br>Il Direttore Tecnico<br>Ing. Vincenzo Morielli<br>10/06/2020 | Il Responsabile integrazione fra le varie prestazioni specialistiche<br>Ing. G. Cassani | ROCKSOIL S.p.A.<br>Ing. G. Cassani |

| COMMESSA | LOTTO | FASE | ENTE | TIPO DOC. | OPERA/DISCIPLINA | PROGR. | REV. | SCALA: |
|---|---|---|---|---|---|---|---|---|
| IF28 | 01 | E | ZZ | BC | GN0305 | 002 | B | 1:100 - 1:20 |

| Rev. | Descrizione | Redatto | Data | Verificato | Data | Approvato | Data | Autorizzato Data |
|---|---|---|---|---|---|---|---|---|
| A | Emissione per consegna | M. Augusnno | 21/02/2020 | B. Spigarelli | 21/02/2020 | M. Gatti | 21/02/2020 | Ing. G. Cassani |
| B | Revisione per istruttoria | M. Augusnno | 10/06/2020 | B. Spigarelli | 10/06/2020 | M. Gatti | 10/06/2020 | 10/06/2020 |

File: IF2801EZZBCGN0305002B.dwg

n.Elab.: -

FILE STAMPA : beber.ctb

FATTORE DI PLOTTAGGIO : 1:1

424.01/200614.01dwg 10.07.20 – REV.01 LDC