



VISTA A-A
Scala 1:20

VISTA ESTRADOSSO

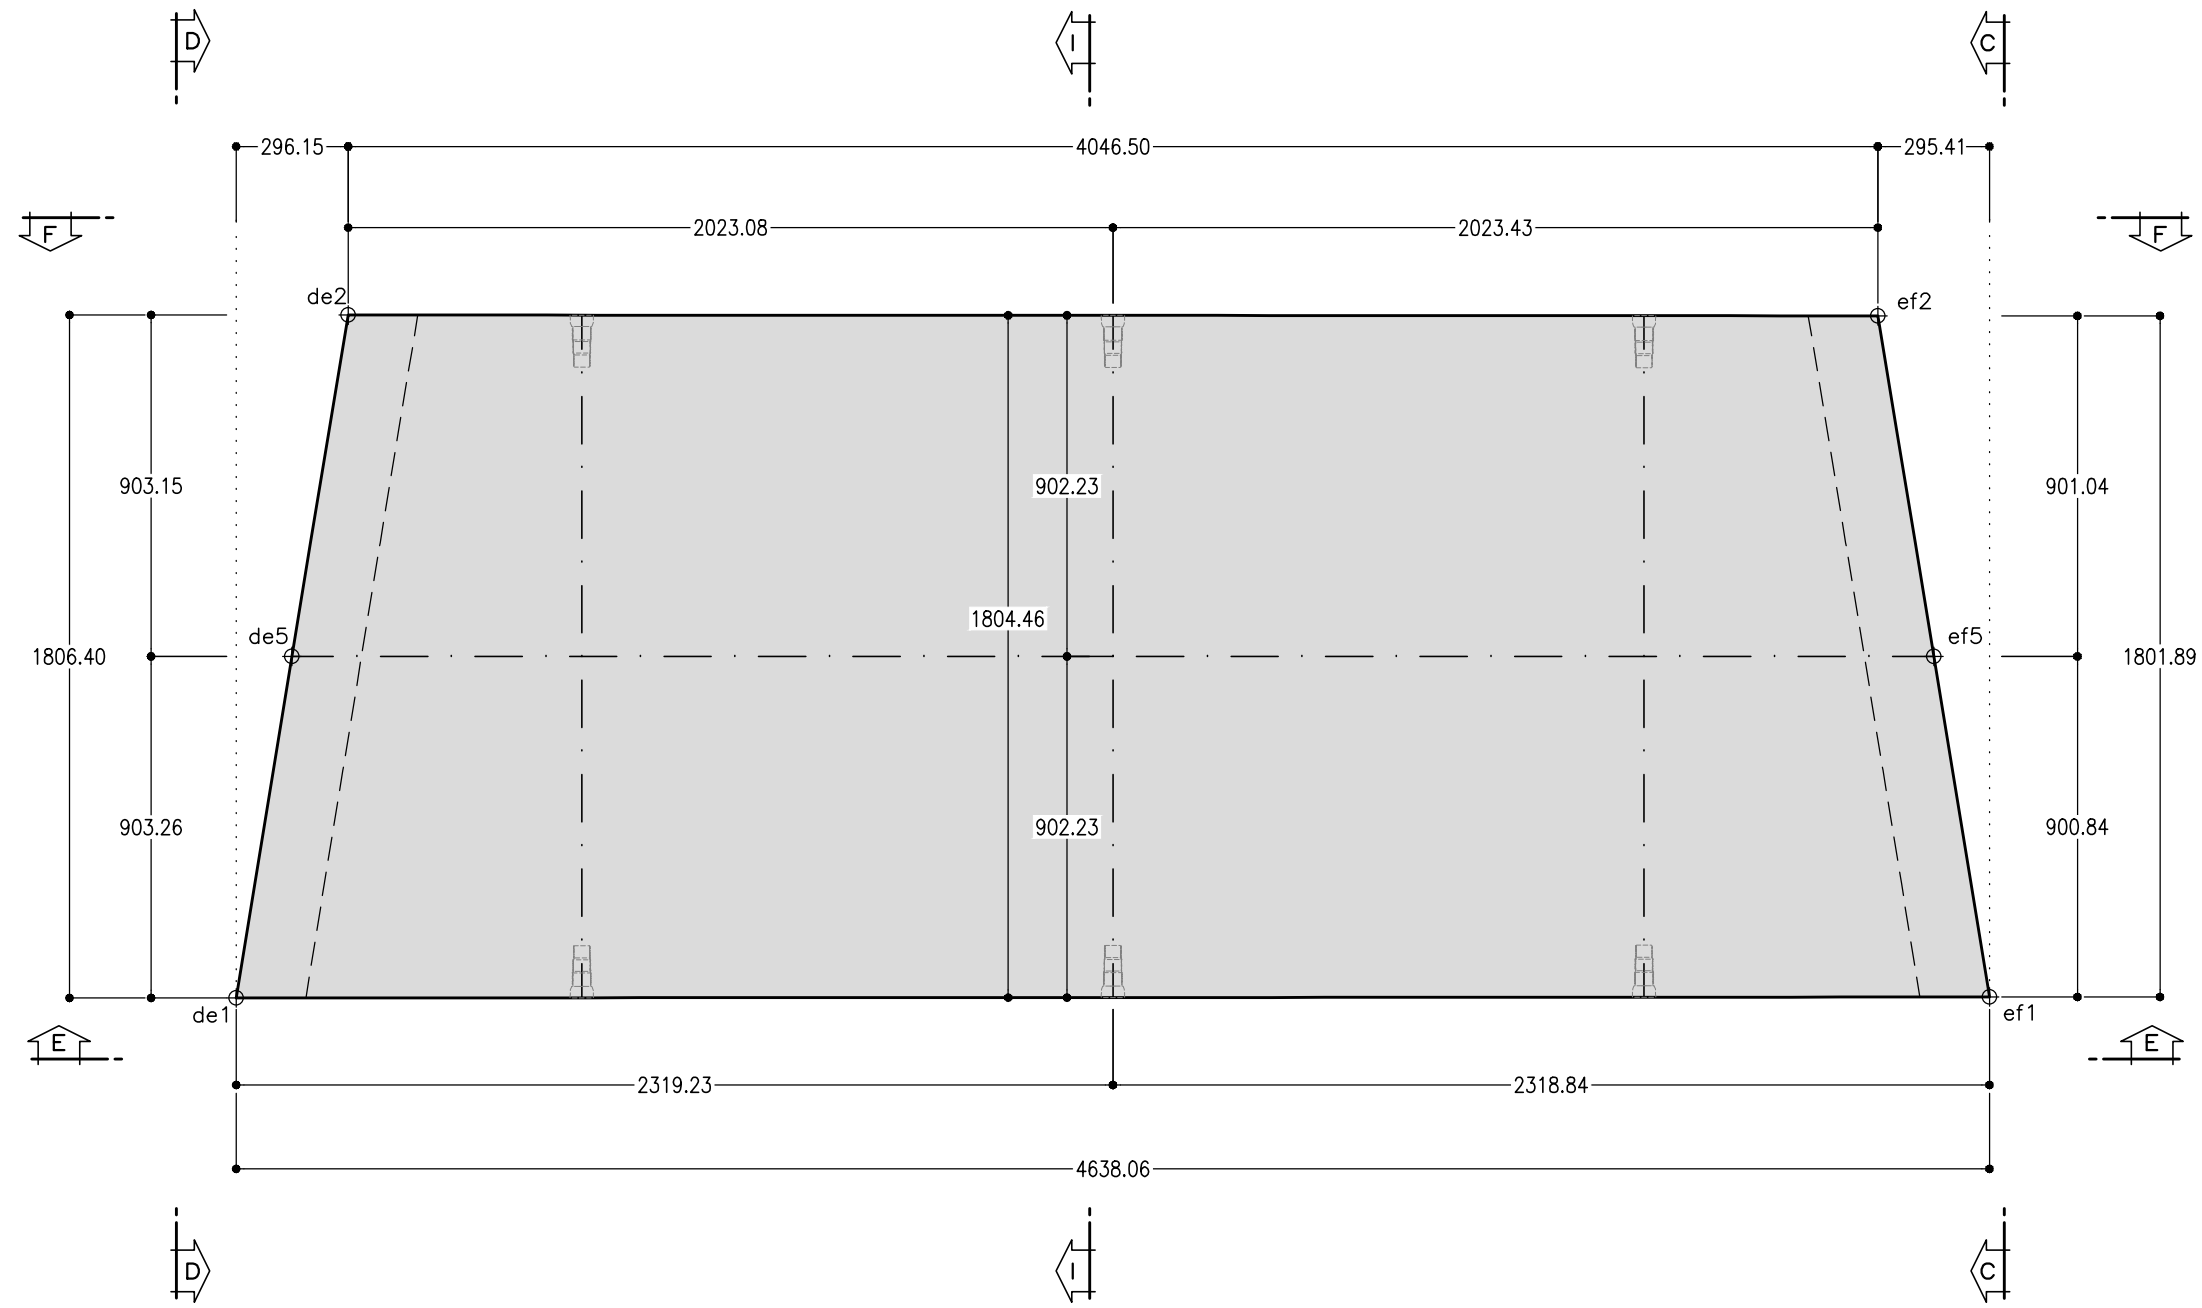


VISTA B-B
Scala 1:20

VISTA INTRADOSSO

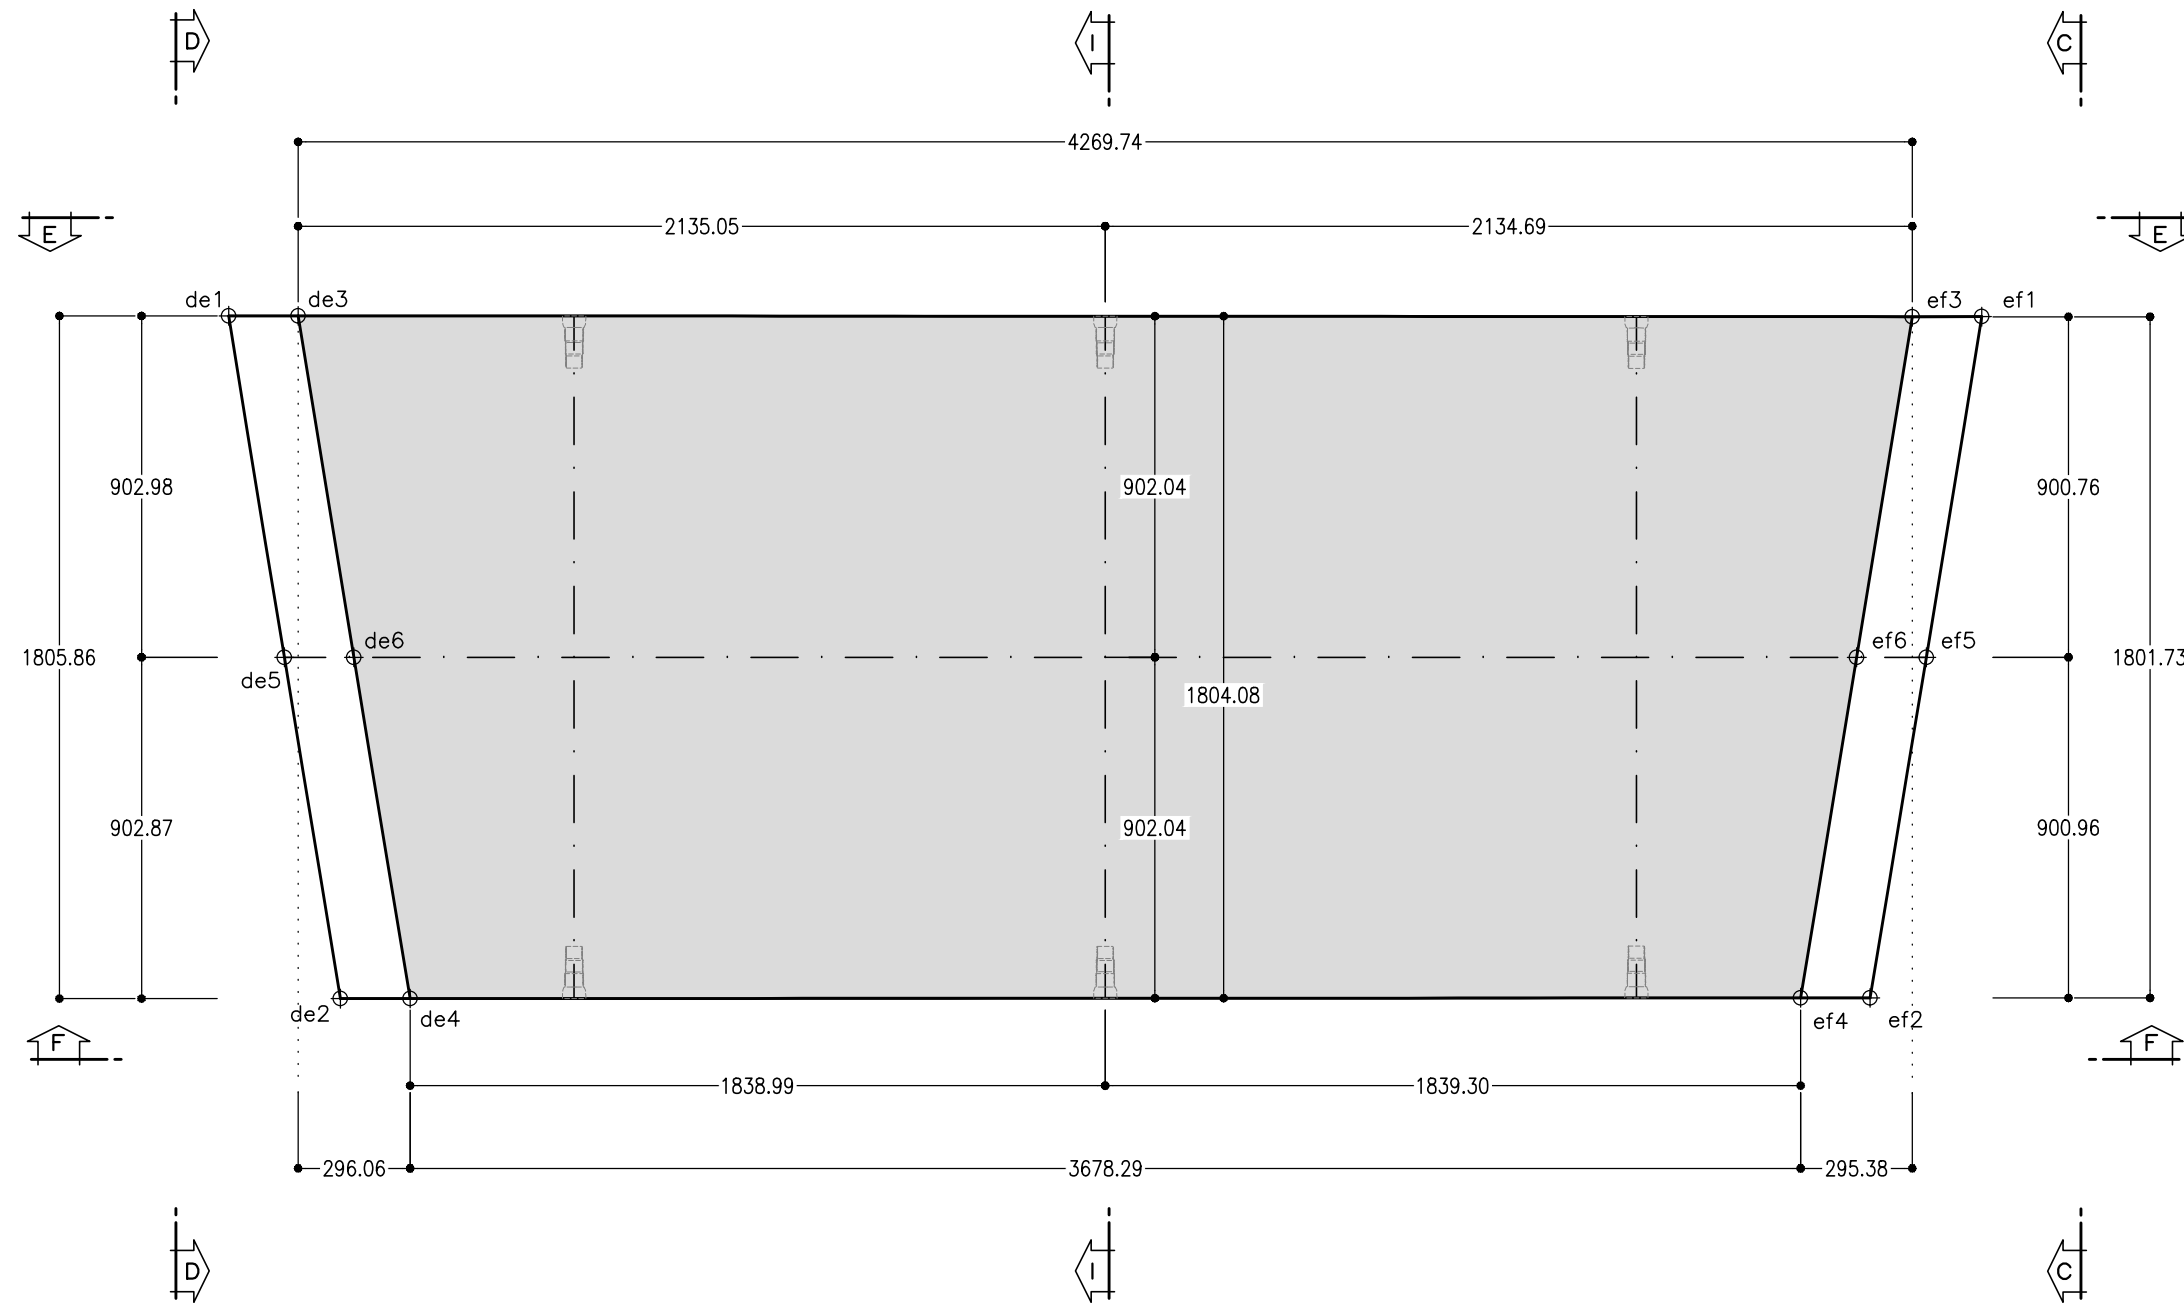


SEZIONE TRASVERSALE CONCI
SCALA 1:100

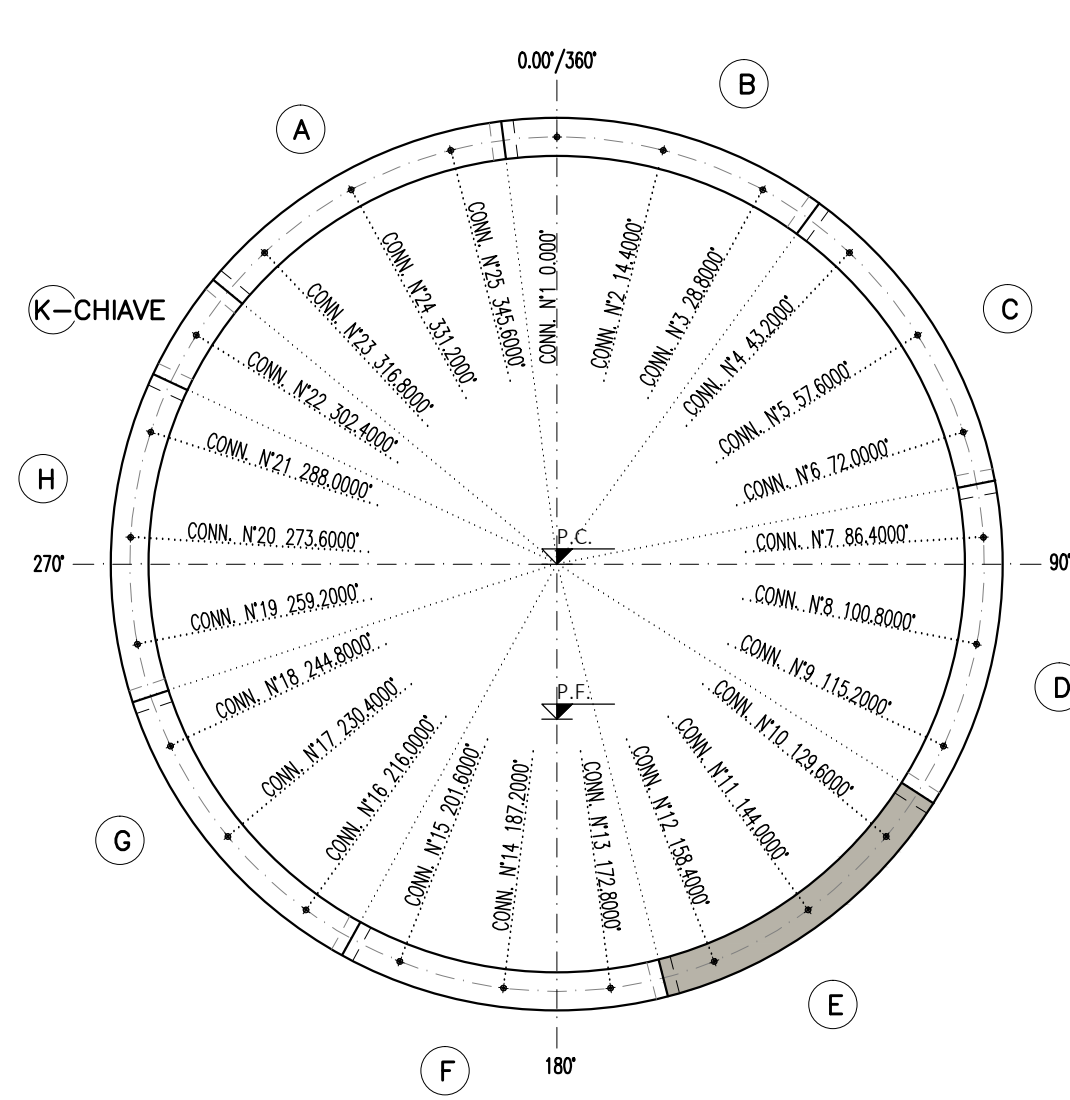


VISTA E-E
Scala 1:20

VISTA ANTERIORE

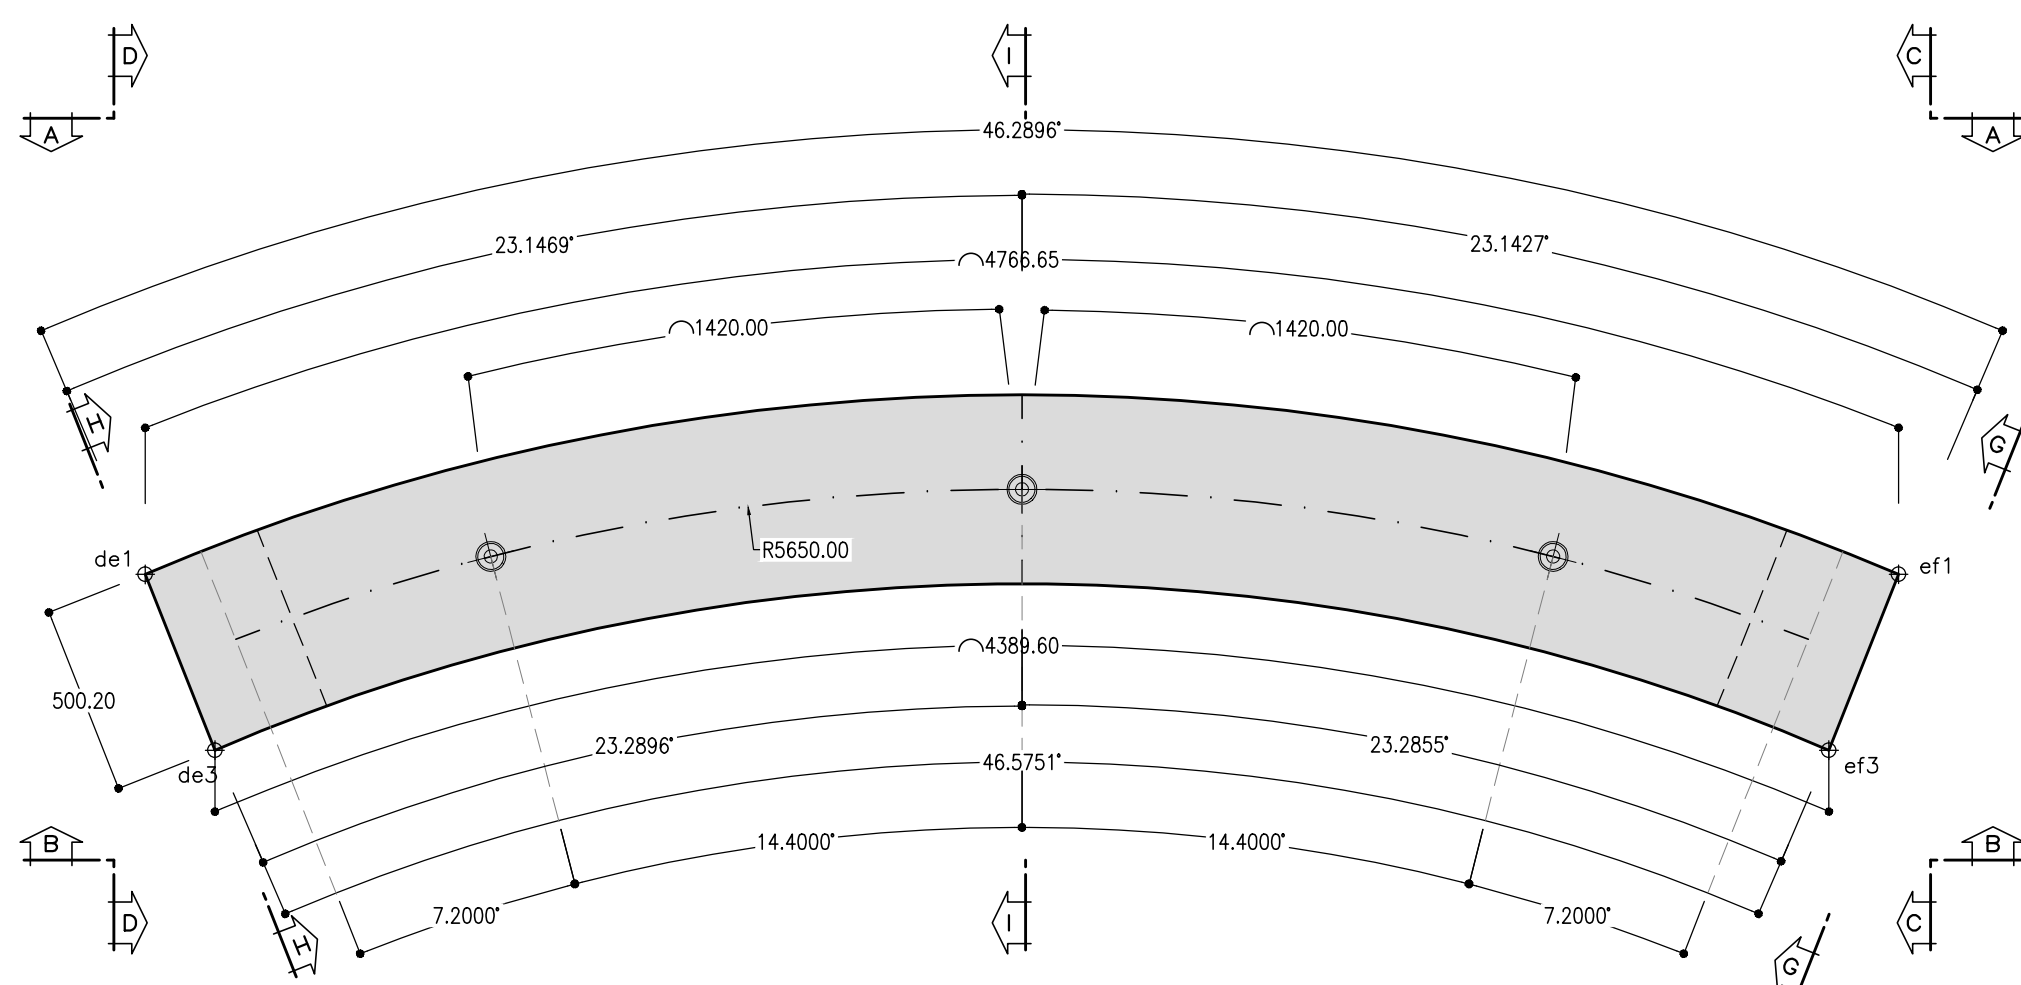


VISTA F-F
Scala 1:20

VISTA POSTERIORE

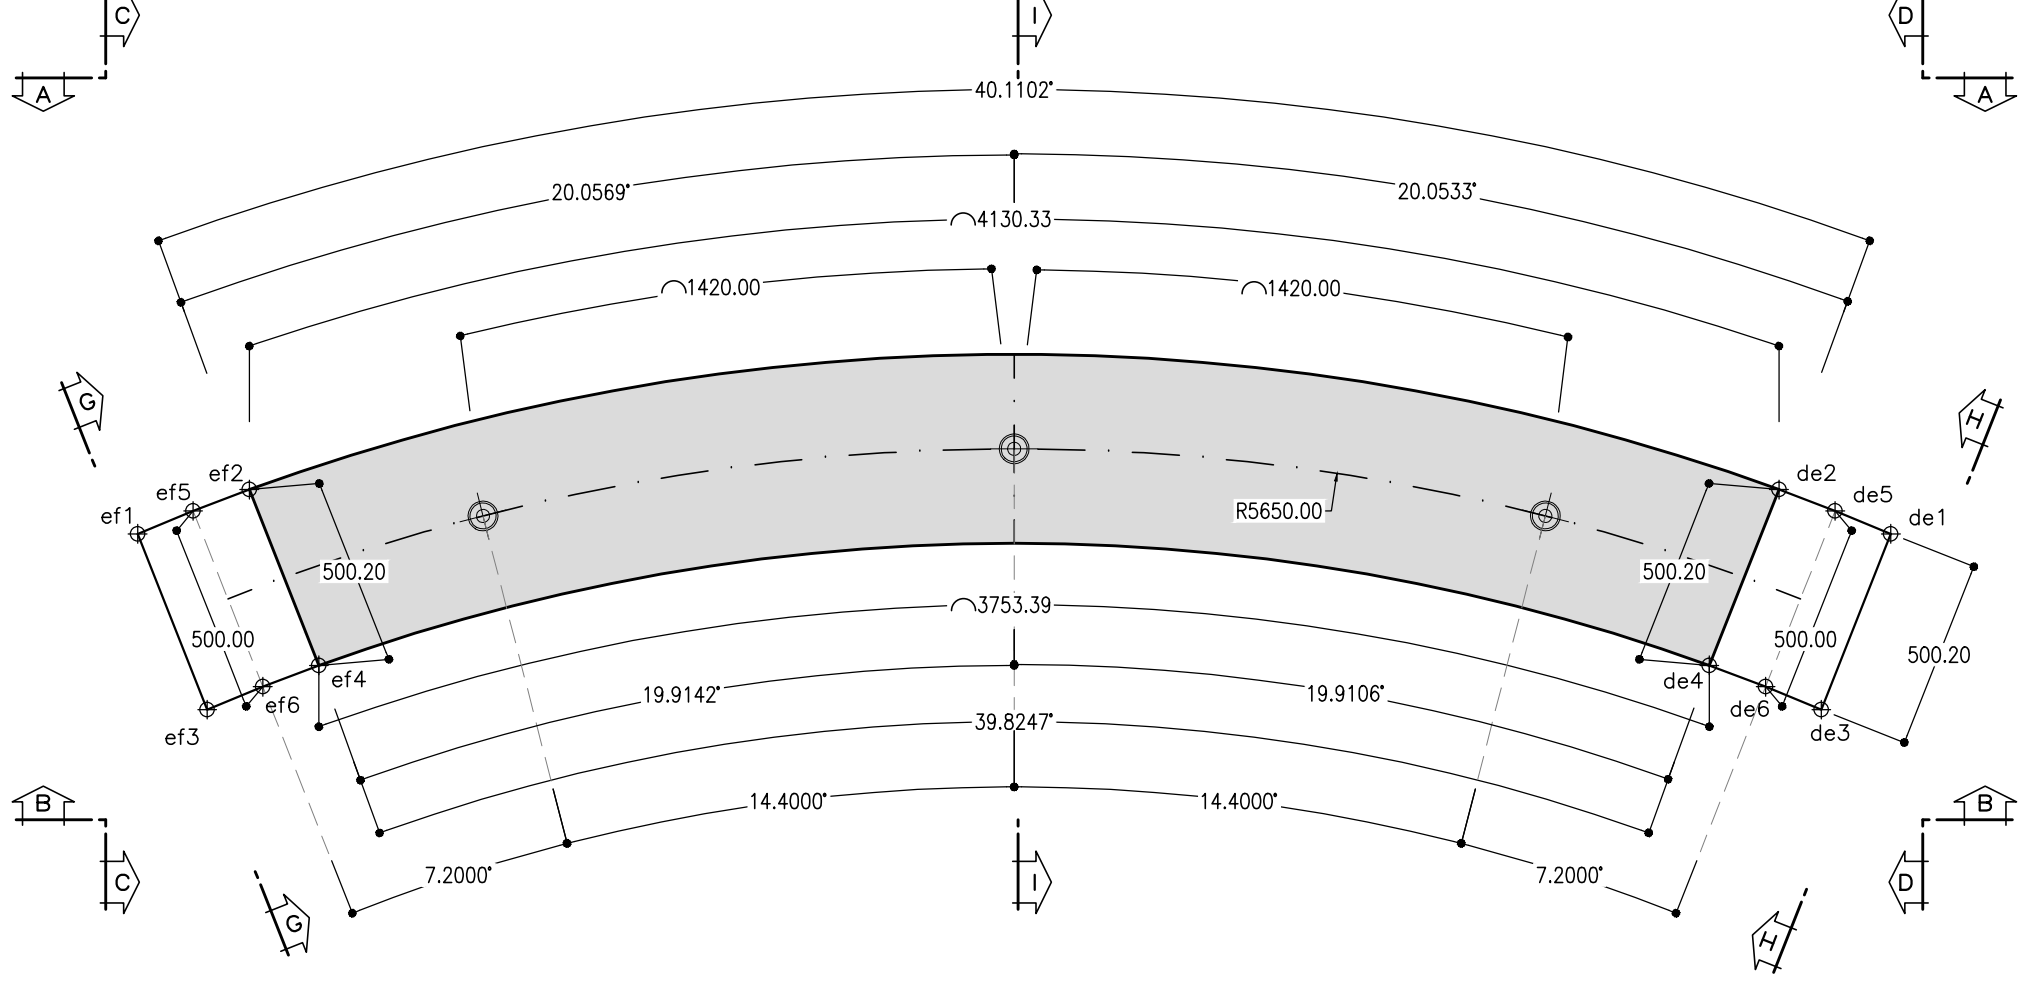


VISTA G-G
Scala 1:20


VISTA FACCIA CONCIO

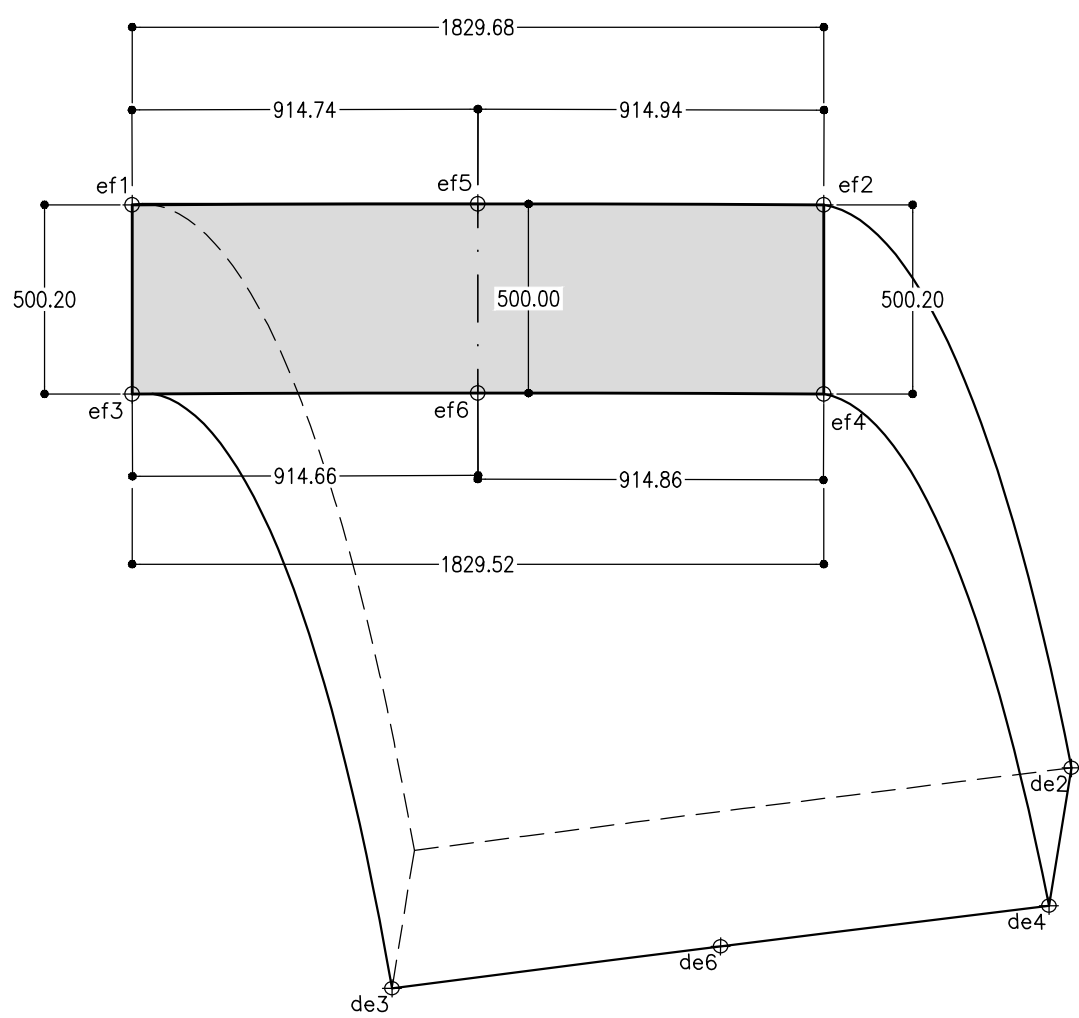

SVILUPPATA ESTRADOSSO
Scala 1:20

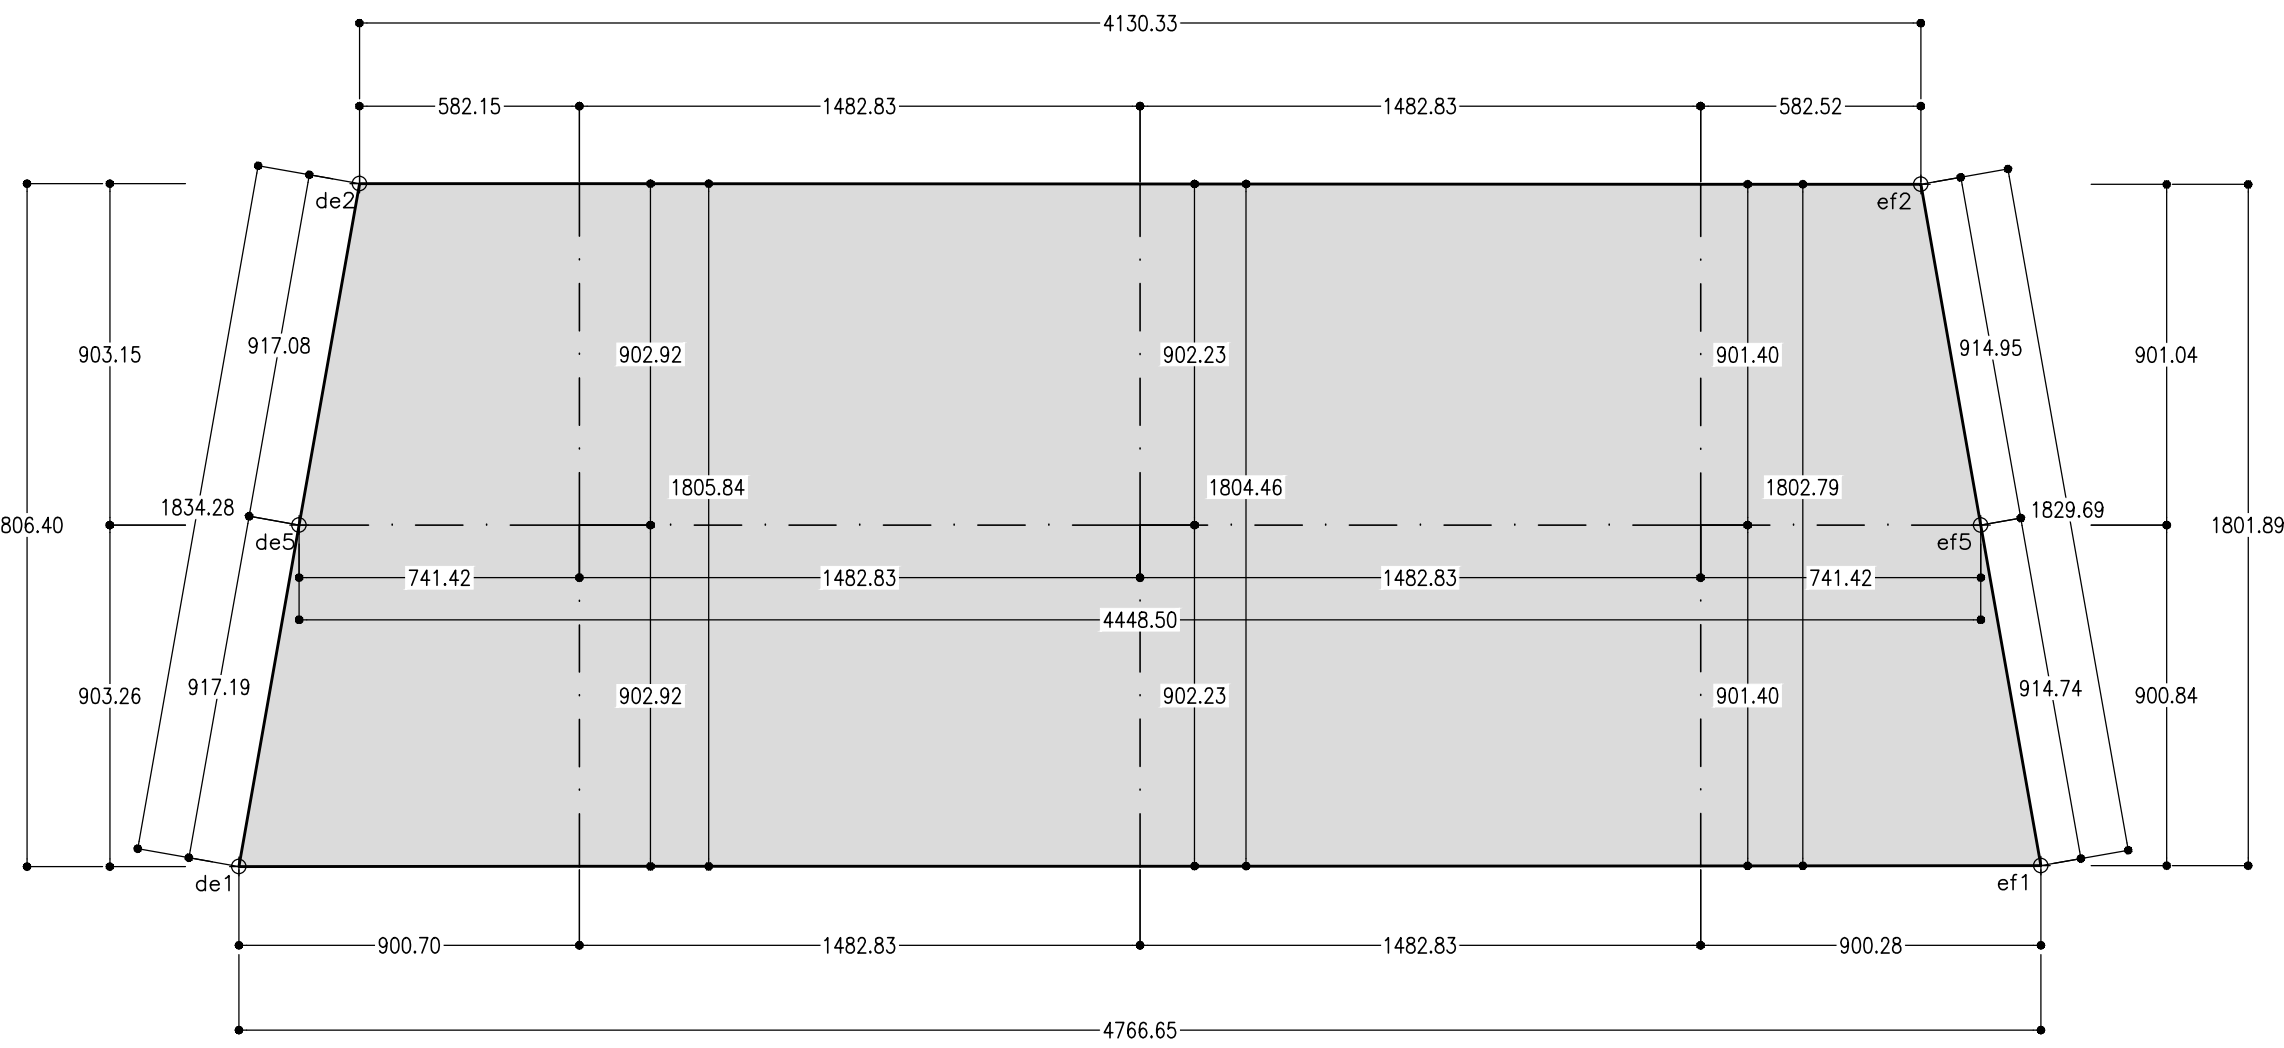


SVILUPPATA INTRADOSSO
Scala 1:20

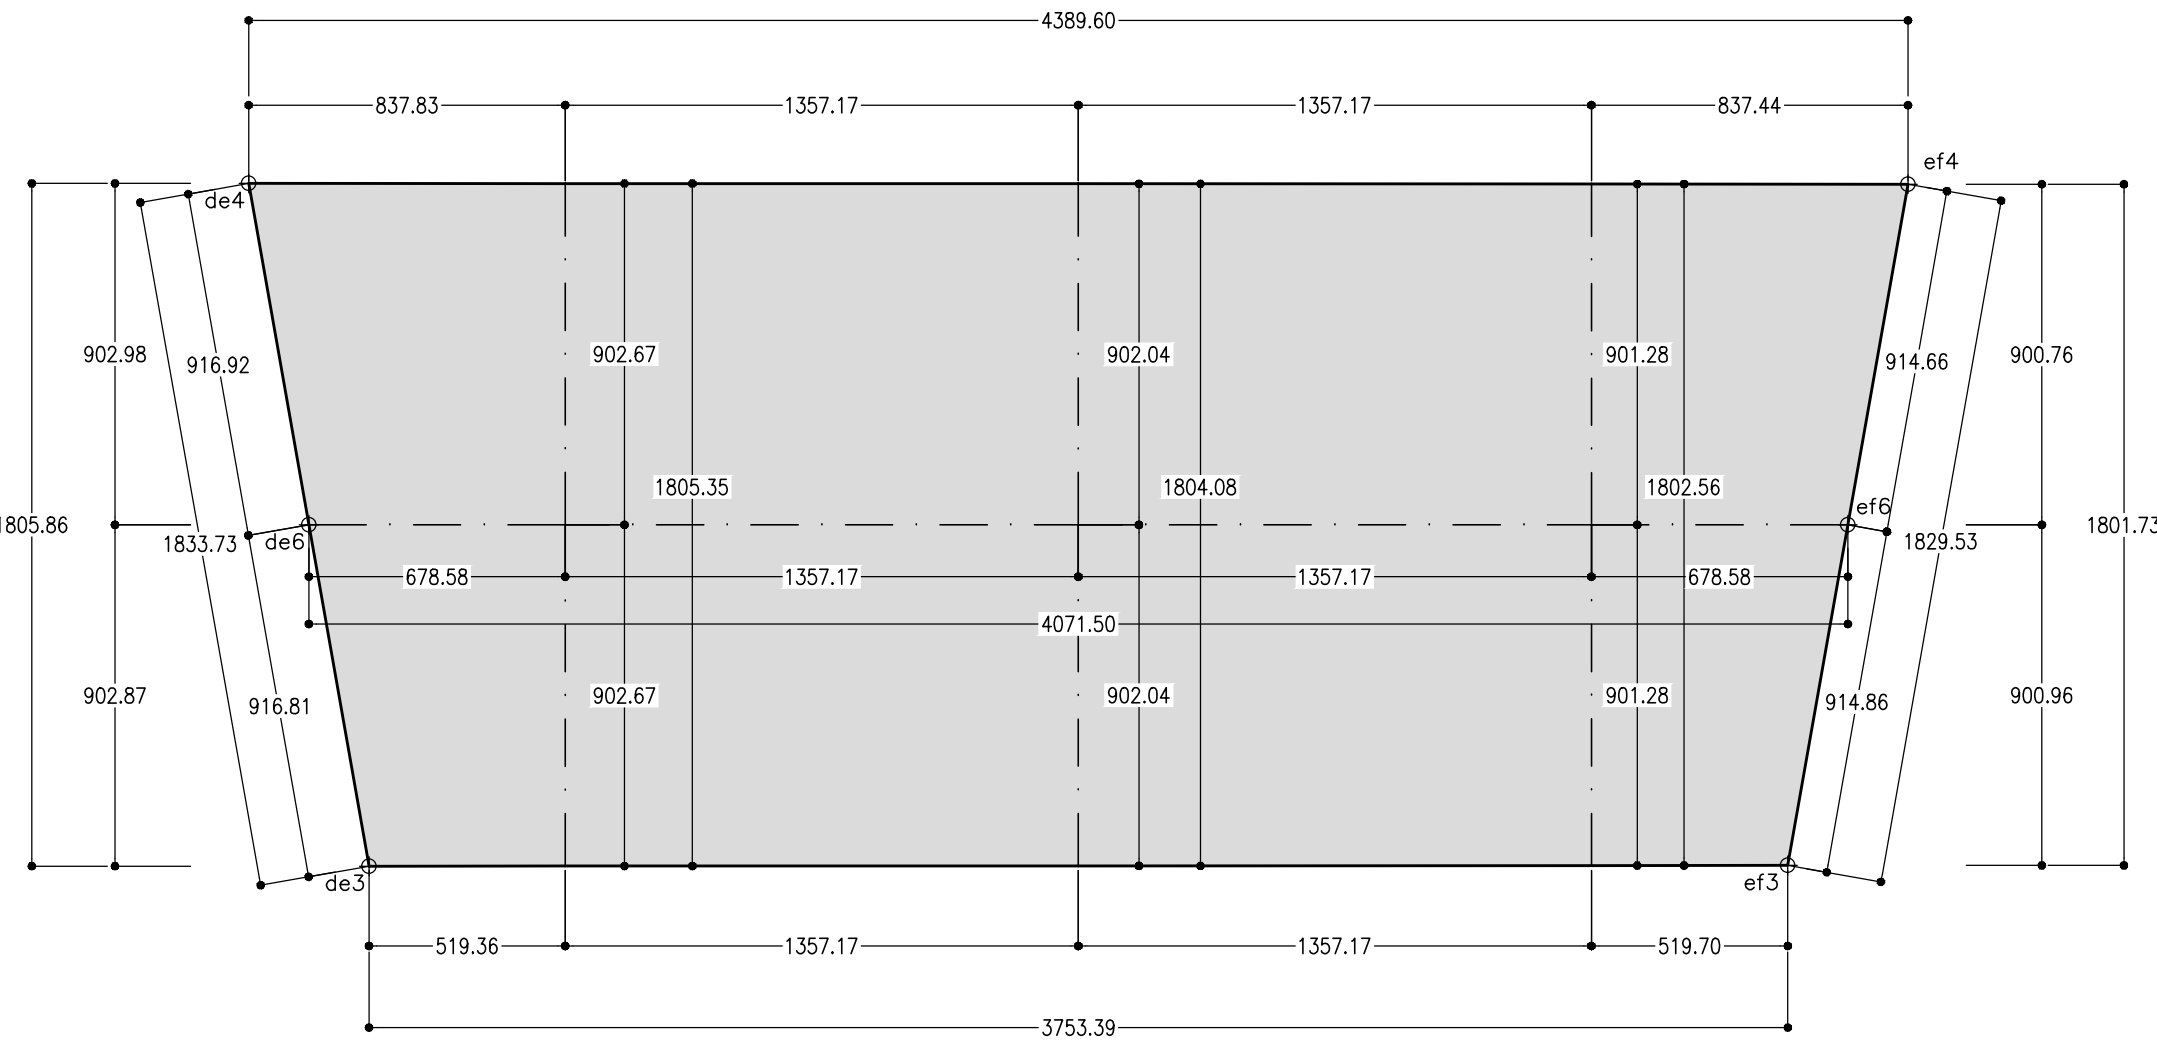


VISTA H-H
Scala 1:20

VISTA FACCIA CONCIO

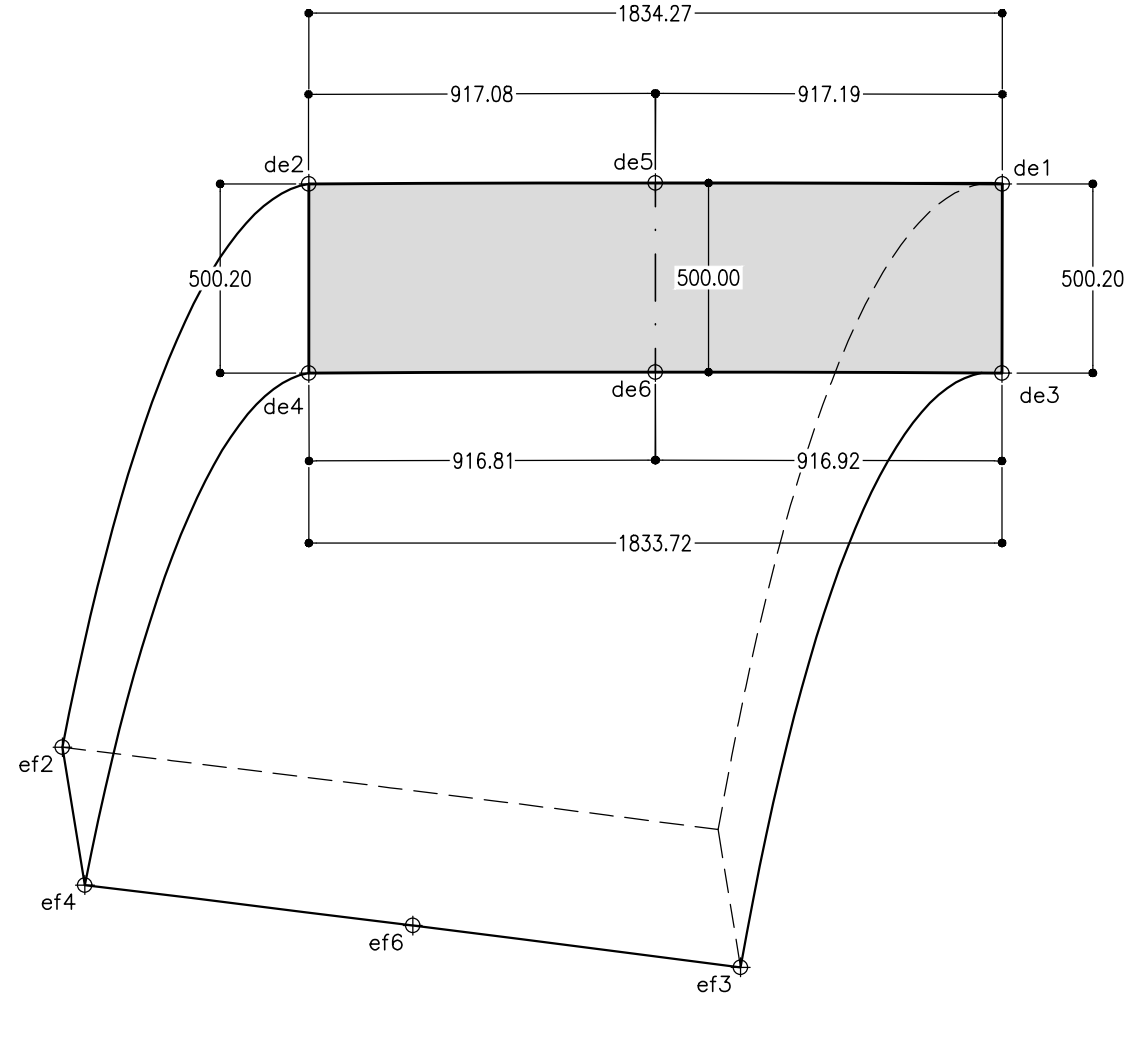


VISTA C-C
Scala 1:20

VISTA LATERALE

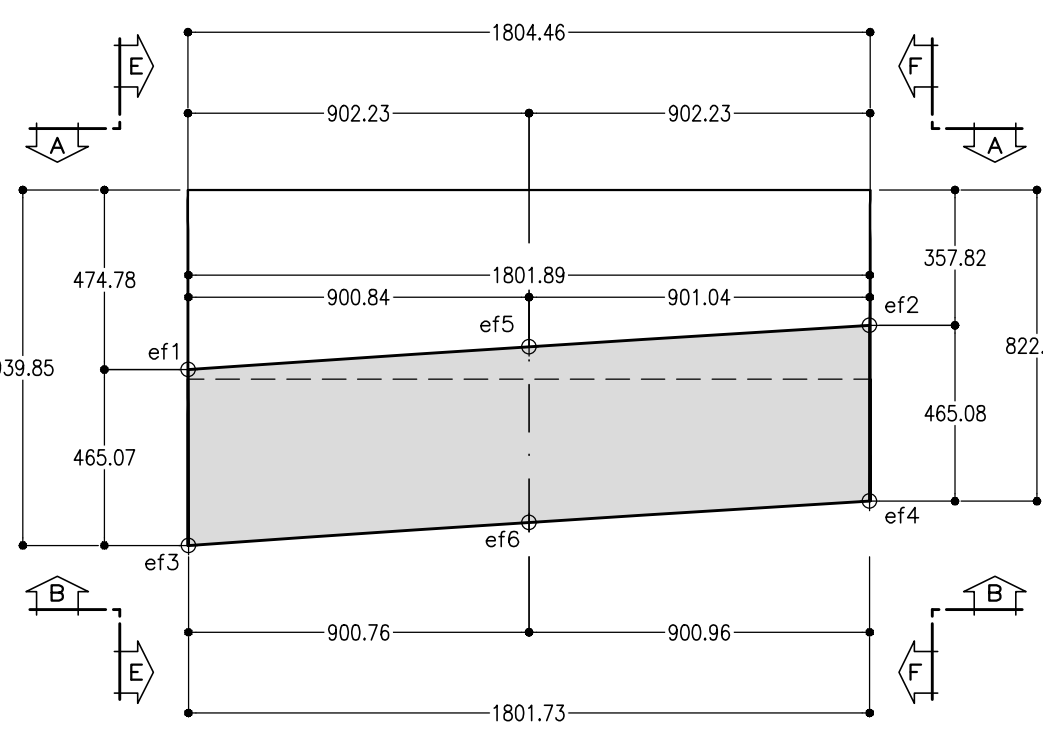


VISTA D-D
Scala 1:20

VISTA LATERALE

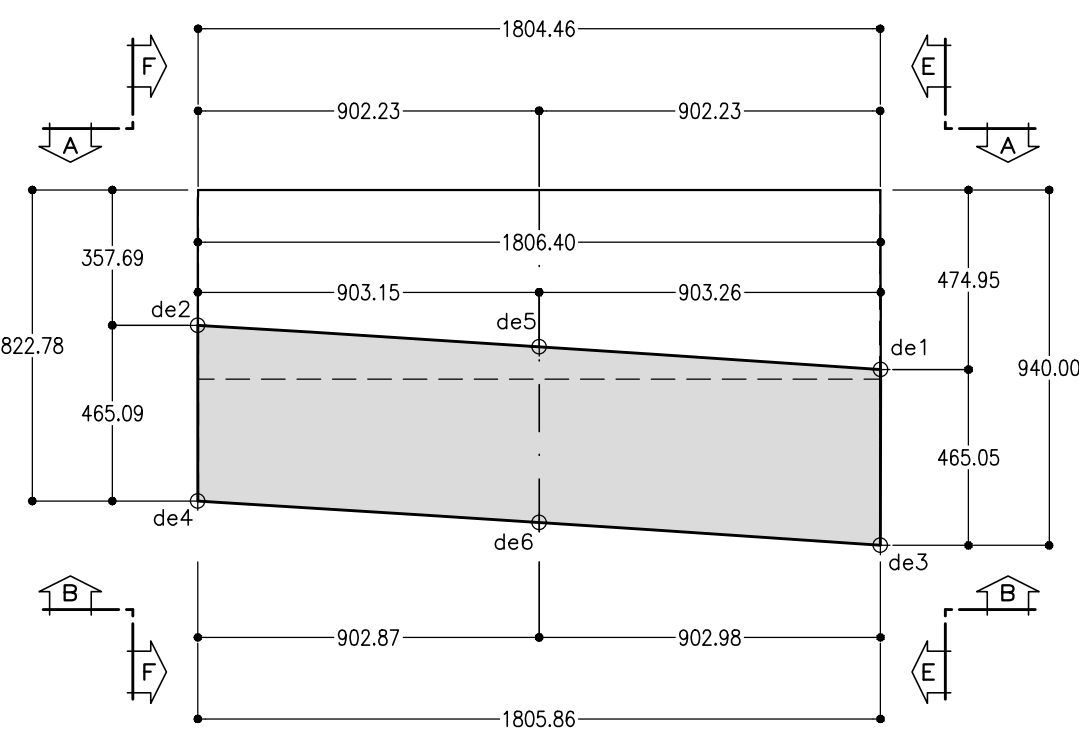

SEZIONE I-I
Scala 1:20

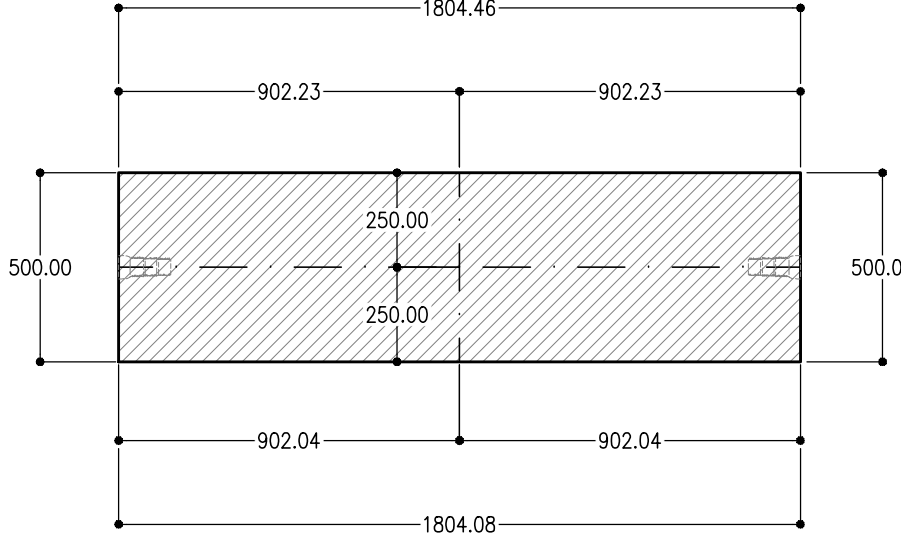

TOLLERANZE COSTRUTTIVE


	DEVAZIONE LIMITE A 15°C (mm)	TOLLERANZA (mm)
RIALZO	± 0.5	1.0 Planarità
LARGHEZZA	± 0.5	1.0 Forma
SCANALATURE PER GUARNIZIONI	± 0.5 Lunghezza ± 0.3 Larghezza	0.6 Lunghezza 0.3 Larghezza
RAGGI, CORDA DELL'ARCO	± 1.0	2.0 Lunghezza
LUNGHEZZA DELL'ARCO	± 1.0	2.0 Forma
PEZZI INFISSI	± 1.0	2.0 Posizione
CASSETTE	± 1.0	2.0 Posizione
SPESSORE DEI CONCI	± 2.0	4.0 Forma

NOTA TABELLA MATERIALI

PER LE CARATTERISTICHE DEI MATERIALI E NOTE DI CARATTERE GENERALE SI RIMANDA ALL'ELABORATO "IF2801EZZSPGN0000001"

NOTE GENERALI

I VALORI DI TOLLERANZA DEI CONCI SONO RIPORTATI NELLA RELAZIONE DI INTEGRAZIONE ALLE N.T.D.A. RELATIVA ALLO SCAVO CON TBM
EVENTUALI DIFFERENZE TRA LE MISURE TOTALI E LE SOMMATORIE DELLE MISURE PARZIALI SONO DOVUTE AGLI ARROTONDAMENTI AUTOMATICI DI AUTOCAD.
PER I DETTAGLI RELATIVI AI PARTICOLARI COSTRUTTIVI SI RIMANDA AGLI ELABORATI SPECIFICI

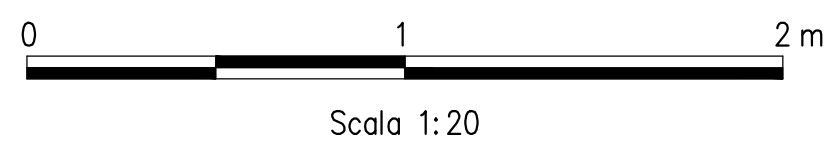

COMMITTENTE:



DIREZIONE LAVORI:



APPALTATORE:

CONSORZIO:



SOCI:



PROGETTAZIONE:

MANDATARIA:



MANDANTE:



PROGETTO ESECUTIVO

ITINERARIO NAPOLI - BARI
RADDOPPIO TRATTA APICE - ORSARA
LOTTO FUNZIONALE APICE - HIRPINIA

GN03 - GALLERIA NATURALE ROCCHETTA DA KM 10+074 A KM 16+623

GALLERIA DI LINEA - OPERE CIVILI

RIVESTIMENTO IN CONCI PREFABBRICATI

Concio E - Carpentaria

APPALTATORE	DIRETTORE DELLA PROGETTAZIONE	PROGETTISTA
Consorzio HIRPINIA AV Il Direttore Tecnico Ing. Vincenzo Morillo 10/06/2020	Il Responsabile integrazione fra le varie prestazioni specialistiche Ing. G. Casiani	ROCKSOIL S.p.A. Ing. G. Casiani

COMMESSA LOTTO FASE ENTE TIPO DOC. OPERA/DISCIPLINA PROGR. REV. SCALA:

IF28 01 E ZZ BC GN0305 006 B 1:100 - 1:20

Rev.	Descrizione	Redatto	Data	Verificato	Data	Approvato	Data	Autorizzato	Data
A	Emissione per consegna	M. Augarino	20/06/20	B. Segarè	20/06/20	M. Gatti	20/06/20	Ing. G. Casiani	
B	Revisione per stampa	M. Augarino	20/06/20	B. Segarè	20/06/20	M. Gatti	20/06/20		

File: IF2801EZZBZBCGN0305006B.dwg

n.Elabor. -