


LEGENDA

- CONFINI PARTICELLE
- - - CONFINI FOGLIO DI MAPPA
- ▨ CAMPITURE FABBRICATI
- PROPRIETA' FERROVIARIA
- ESPROPRIAZIONI PER LA NUOVA SEDE FERROVIARIA E SUE DIPENDENZE
- STRADE ESISTENTI
- CORSI D'ACQUA
- ESPROPRIAZIONI PER DEVIAZIONI DI STRADE, CANALI, FOSSI
- ESPROPRIAZIONI PER OPERE DI MITIGAZIONE AMBIENTALE
- ASSERVIMENTI
- RELIQUATI
- OCCUPAZIONI TEMP. NON PREORDINATE ALL'ESPROPRIO
- XX NUMERO DI PIANO DA ACQUISIRE O ACQUISITO
- NUOVI ASSERVIMENTI
- NUOVE ESPROPRIAZIONI DEFINITIVE
- NUOVE OCCUPAZIONI TEMPORANEE

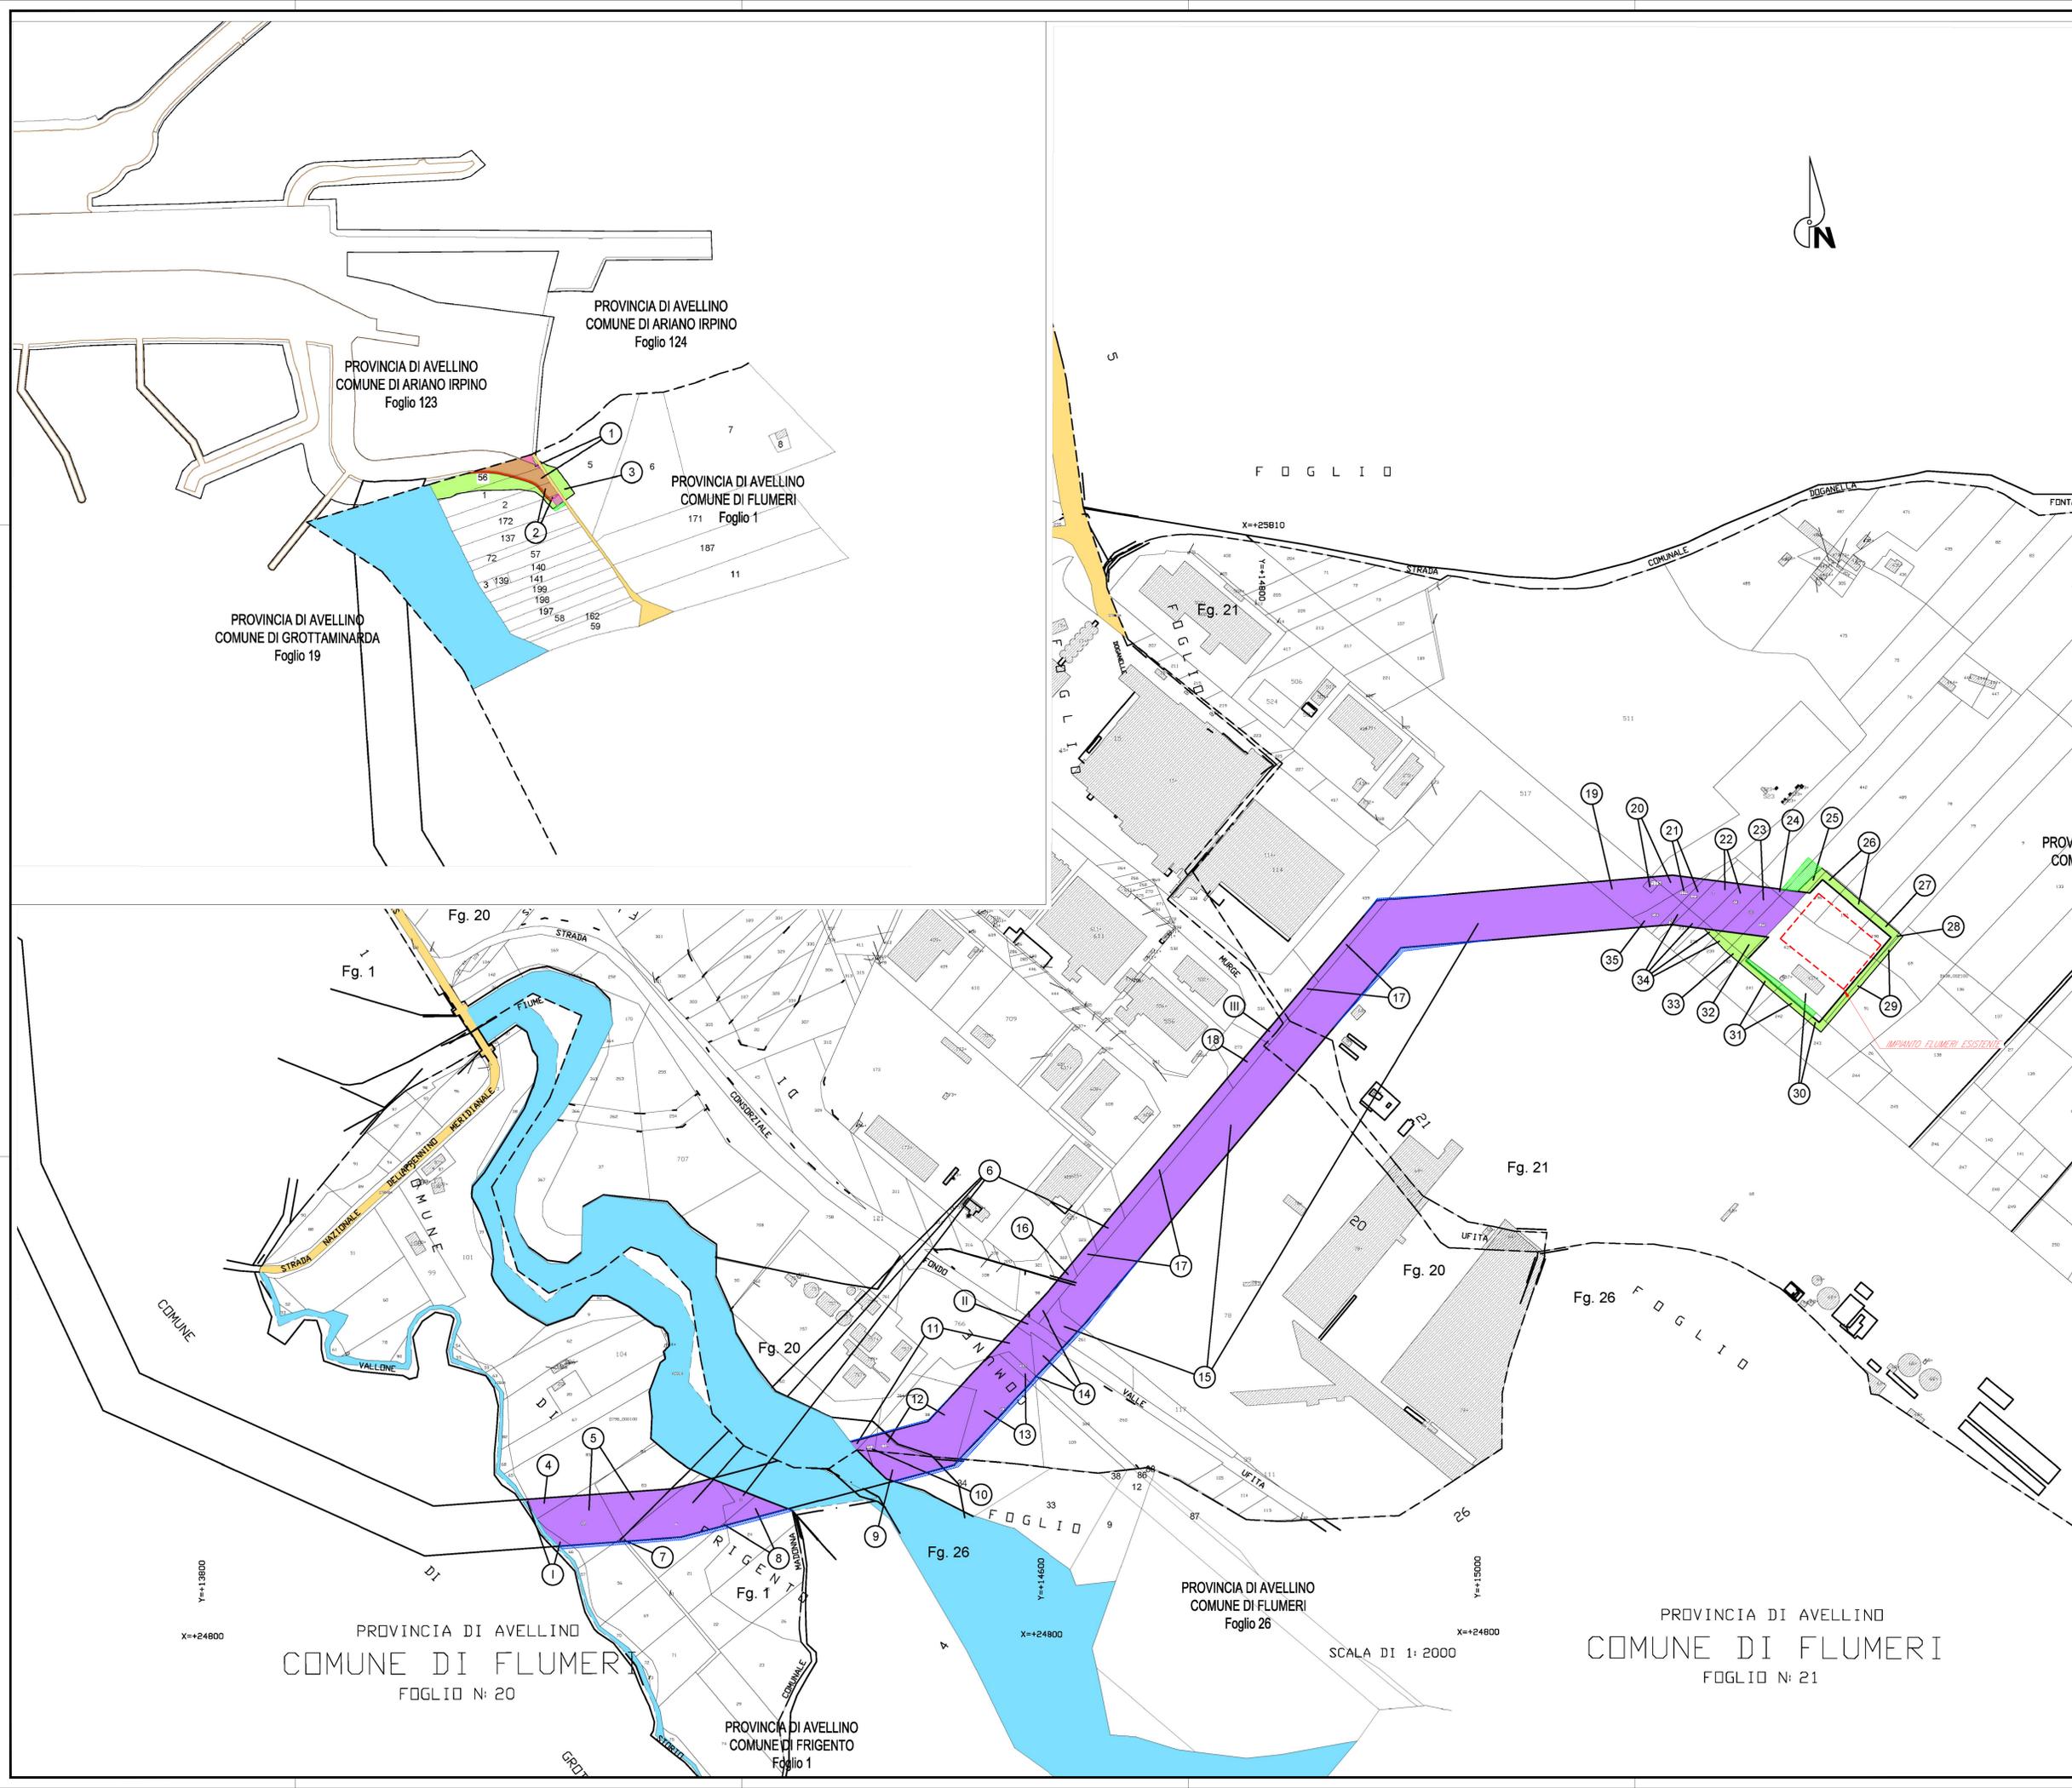

COMMITTENTE: **RFI** INFRASTRUTTURE FERROVIARIE ITALIANE - GRUPPO FERROVIE DELLO STATO ITALIANE

DIREZIONE LAVORI: **ITALFERR** - GRUPPO FERROVIE DELLO STATO ITALIANE

APPALTAZIONE: **HirpiniaAV** (SOCI: salini impreglio, ASTALDI)

PROGETTAZIONE: **ROCKSOIL** S.p.A. (MANDATARI: NETENGINEERING, Alpina S.p.A.)

PROGETTO ESECUTIVO

ITINERARIO NAPOLI - BARI
RADDOPPIO TRATTA APICE - ORSARA
I LOTTO FUNZIONALE APICE - HIRPINIA
 PARTE GENERALE
 ESPROPRI

Aggiornamento delle planimetrie catastali - Comuni di Flumeri e Frigento

APPALTAZIONE	DIRETTORE DELLA PROGETTAZIONE	PROGETTISTA
Consorzio HIRPINIA AV Il Direttore Tecnico Ing. Vincenzo Morillo 04/08/2020	Il Responsabile integratore fra le varie prestazioni specialistiche Ing. G. Casarà	NETENGINEERING Ing. S. Eandi

COMMESSA	LOTTO	FASE	ENTE	TIPO DOC.	OPER./DISCIPLINA	PROGR.	REV.	SCALA:
I	F28	01	E	ZZ	BD	A	F0000	007 C

Rev.	Descrizione	Redatto	Data	Verificato	Data	Approvato	Data	Autorizzato Data
A	Emissione per consegna	A. Cella	21/03/2020	D. T. The Hyatt	21/03/2020	F. Finocchietti	21/03/2020	Ing. S. Eandi
B	Regolazione istruttoria	A. Cella	10/05/2020	D. T. The Hyatt	10/05/2020	F. Finocchietti	10/05/2020	
C	Regolazione istruttoria	A. Cella	04/08/2020	D. T. The Hyatt	04/08/2020	F. Finocchietti	04/08/2020	

File: IP2801EZZBDAF000007C.dwg

PROVINCIA DI AVELLINO
 COMUNE DI FLUMERI
 FOGLIO N° 20

PROVINCIA DI AVELLINO
 COMUNE DI FLUMERI
 Foglio 26

PROVINCIA DI AVELLINO
 COMUNE DI FLUMERI
 FOGLIO N° 21

SCALA DI 1: 2000