VISTA ASSONOMETRICA STRUTTURA MEZZANINO FABBRICATO TECNOLOGICO

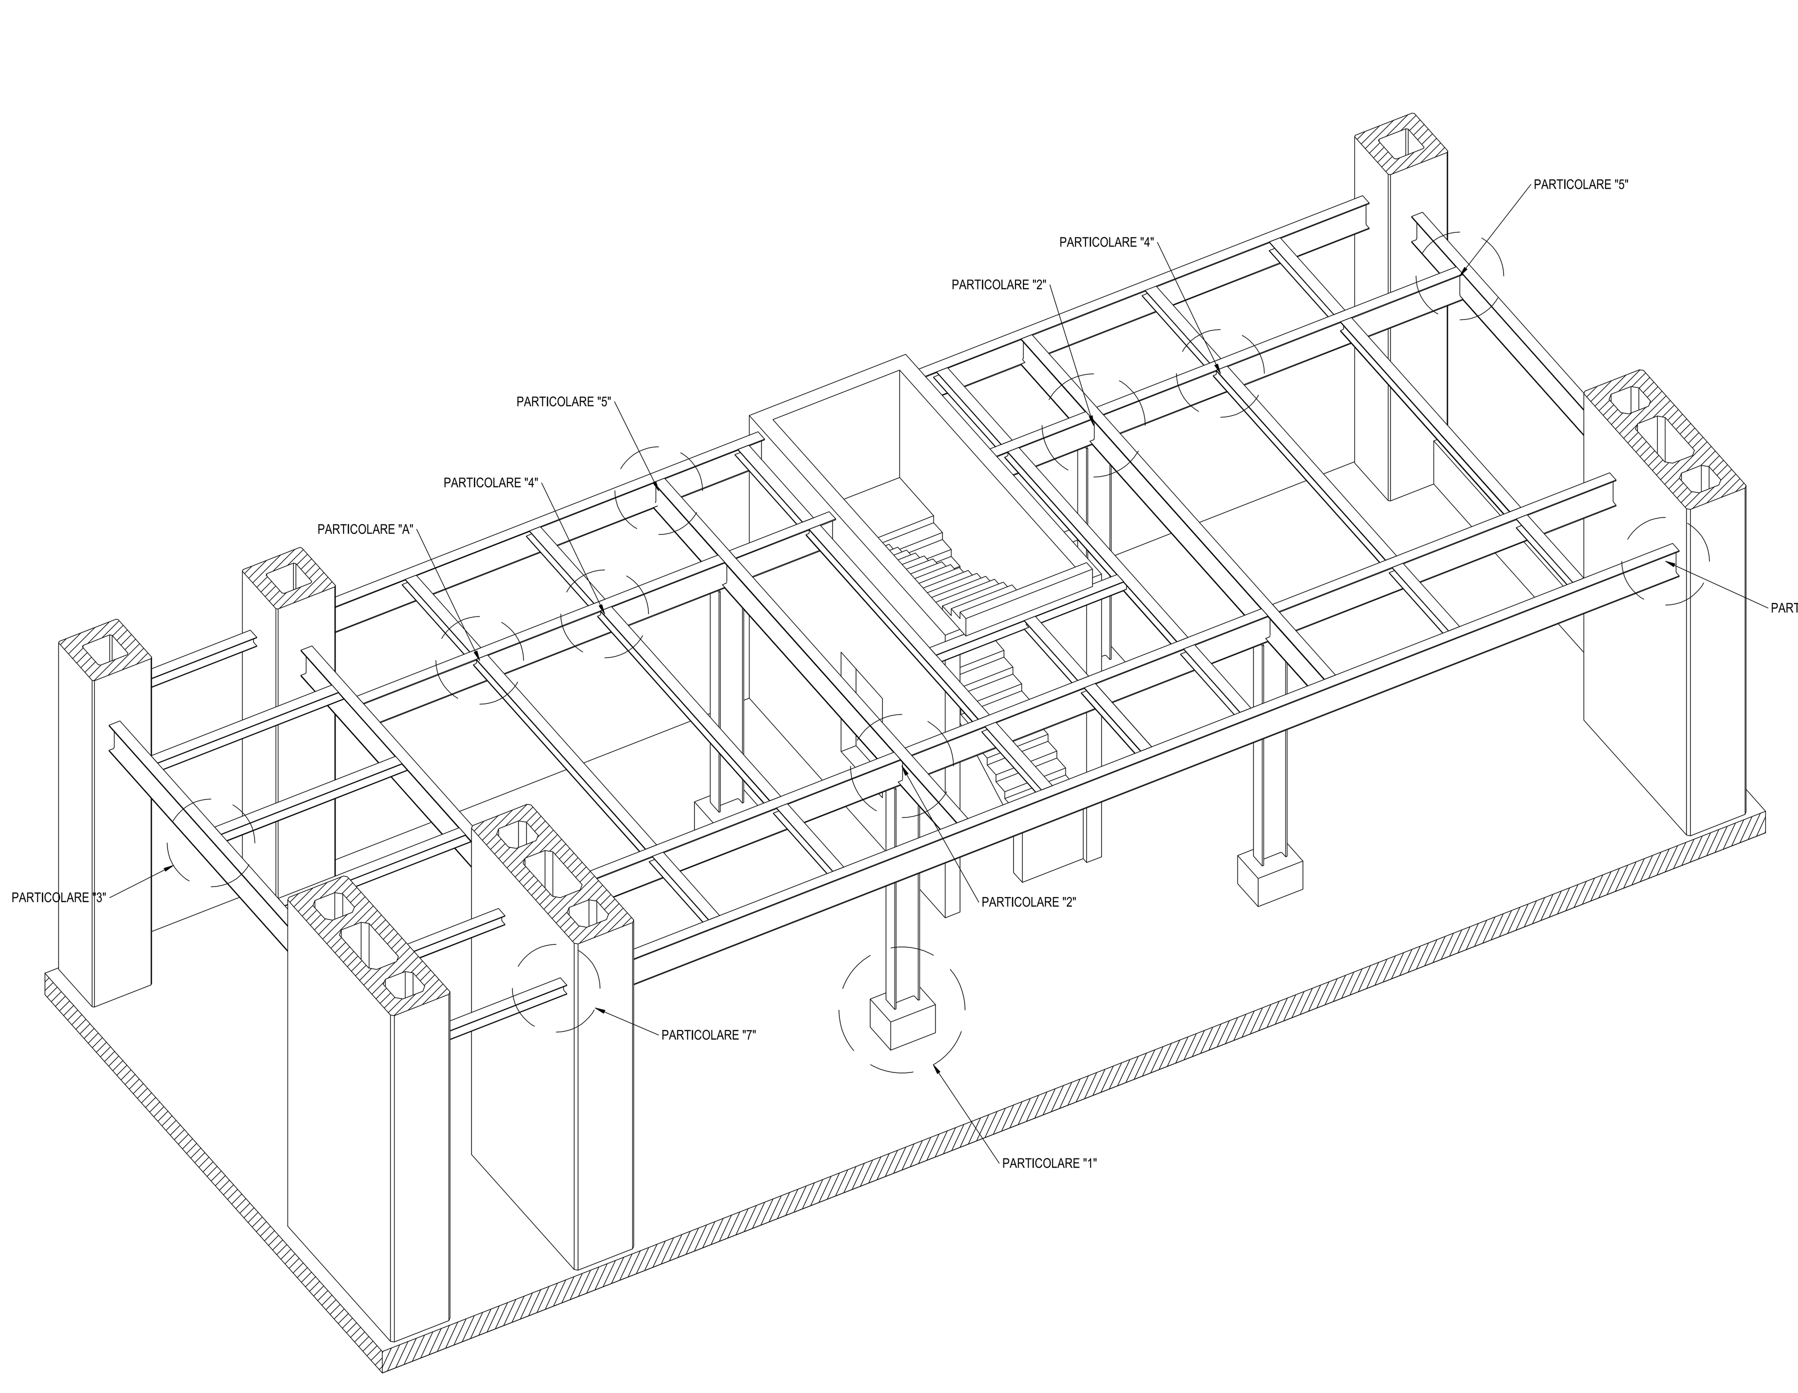

PARTICOLARE "A" PIOLATURA TRAVI
Scala 1:10

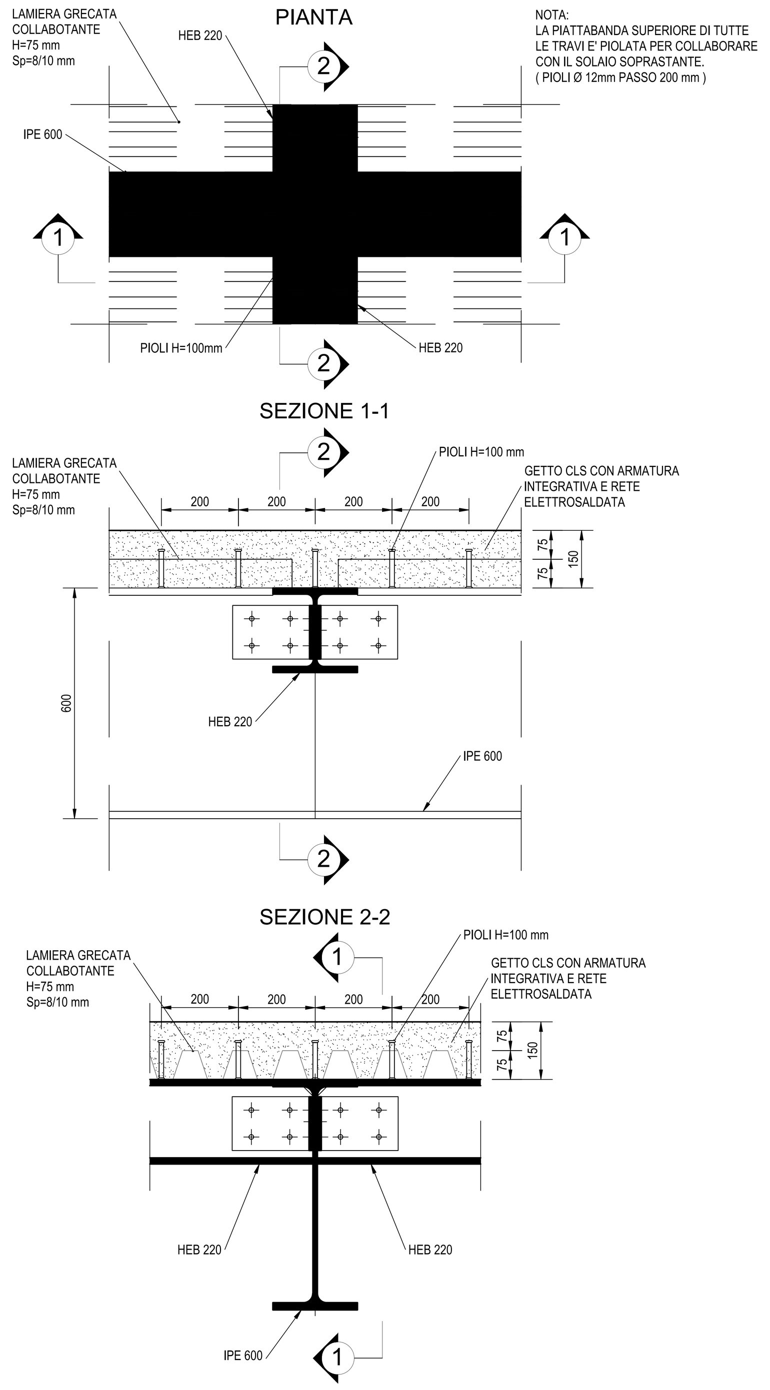

PARTICOLARE "1" - PIASTRA DI BASE
Scala 1:10

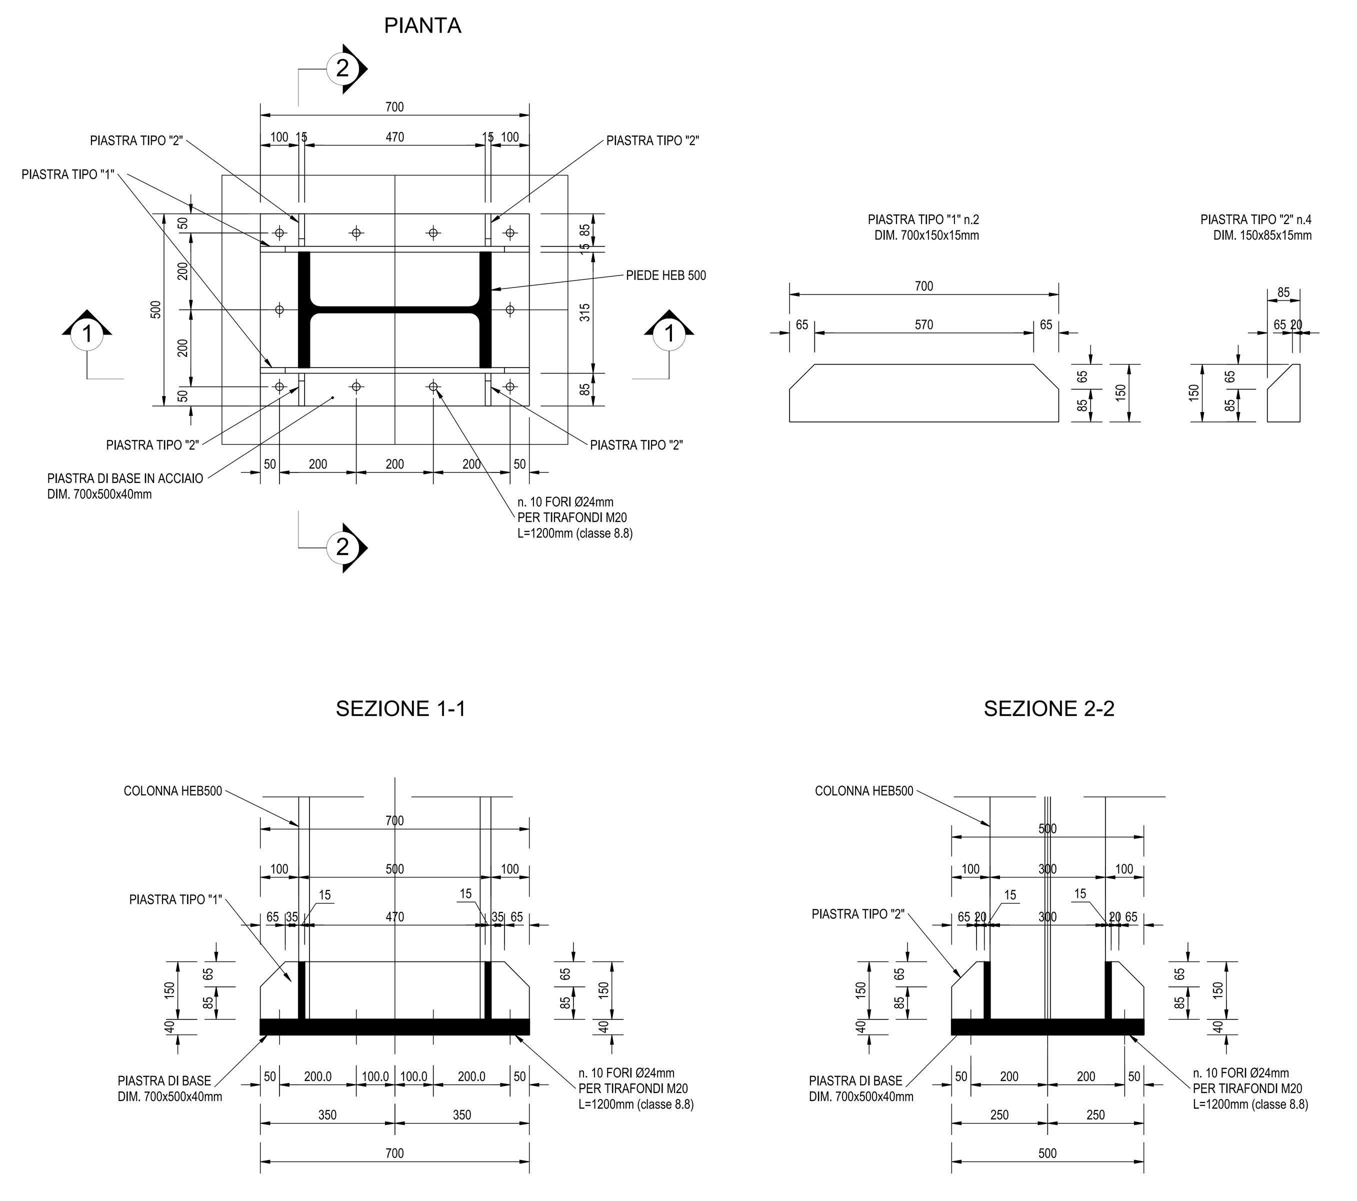

PARTICOLARE "2" - PIASTRA DI BASE
Scala 1:10

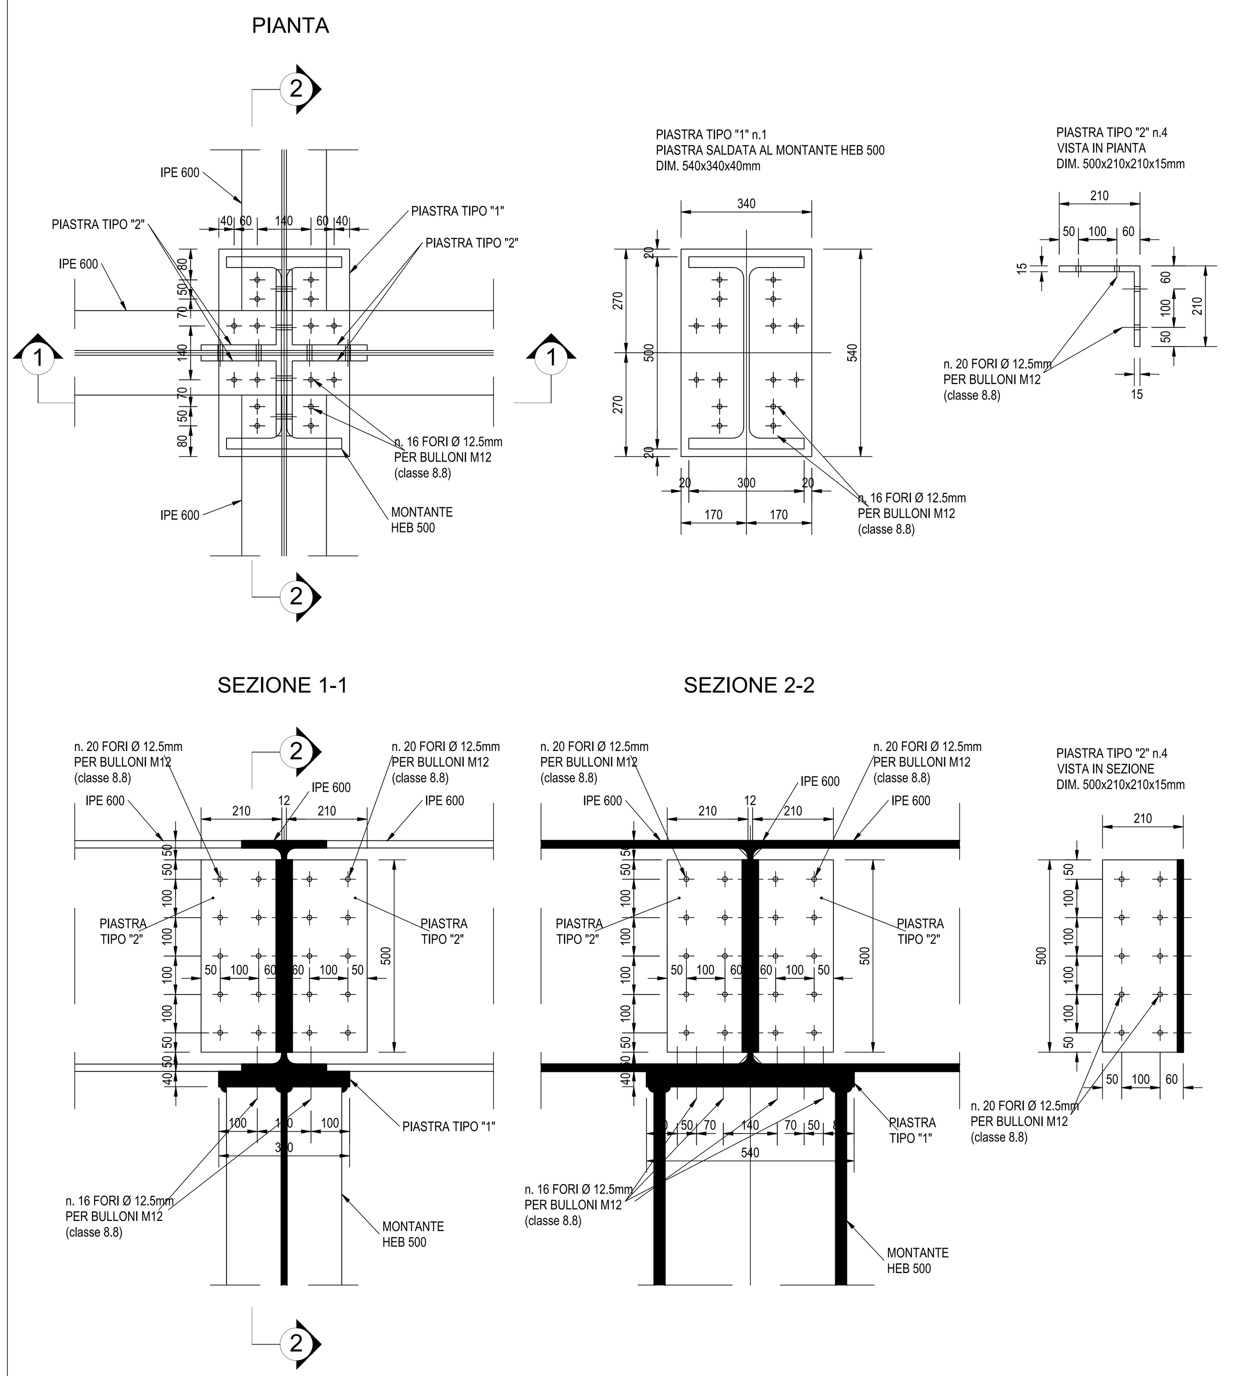

KEY-PLAN

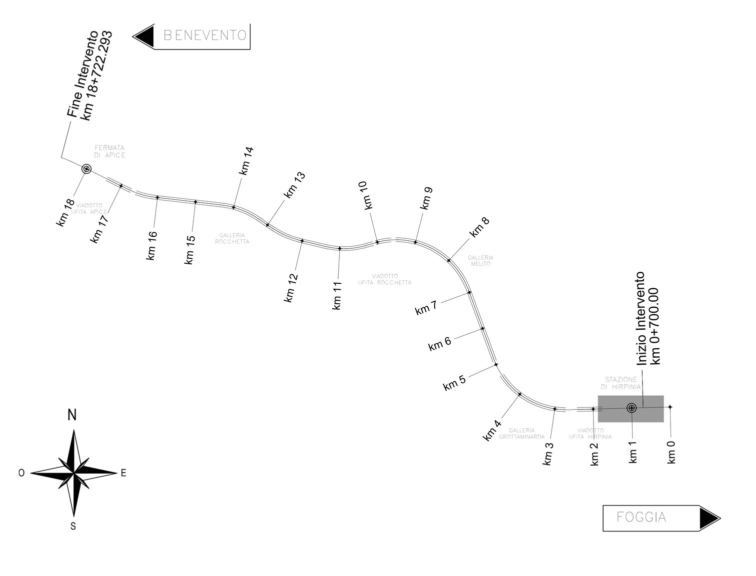

ELABORATI DI RIFERIMENTO

ELABORATI GRAFICI:

- Scavi e tracciamento pali: pianta e sezioni tav. 1 di 3	IF2801EZZPAFV0102000A
- Scavi e tracciamento pali: pianta e sezioni tav. 2 di 3	IF2801EZZPAFV0102001A
- Scavi e tracciamento pali: pianta e sezioni tav. 3 di 3	IF2801EZZPAFV0102002A
- Pianta fondazioni	IF2801EZZPAFV0103000A
- Pianta mezzanino	IF2801EZZPAFV0105003A
- Pianta copertura tav. 1 di 2	IF2801EZZPAFV0105004A
- Pianta copertura tav. 2 di 2	IF2801EZZPAFV0105005A
- Sezioni longitudinali tav. 1	IF2801EZZZAFV0100000A
- Sezioni trasversali	IF2801EZZWBFV0100000A
- spazio multifunzionale:scale - carpenterie	IF2801EZZBZFV0104000A
- Spazio multifunzionale: pianta mezzanino	IF2801EZZPBFV0105000A
- Spazio multifunzionale: sezioni mezzanino tav. 1 di 2	IF2801EZZWZFV0105000A
- Spazio multifunzionale: sezioni mezzanino tav. 2 di 2	IF2801EZZWZFV0105001A
- Fabbricato tecnologico: pianta mezzanino	IF2801EZZPBFV0105001A
- Fabbricato tecnologico: sezioni mezzanino	IF2801EZZWZFV0105002A
- Fabbricato tecnologico: scala : pianta, sezioni e dettagli	IF2801EZZBZFV0104001A

MODELLI BIM:

- Modello architettonico Stazione Hirpinia	IF281EAPWVFV0100STR01
- Modello strutturale Stazione Hirpinia	IF281EAPWVFV0100STR02
- Modello Ventilazione/Climatizzazione	IF281EAPWVFV0100ME101
- Modello impianti Idrico salitario/rete idranti	IF281EAPWVFV0100ME201
- Modello impianti elettrici	IF281EAPWVFV0100ELE01

CARATTERISTICHE DEI MATERIALI

- PER LA TABELLA MATERIALI E NOTE GENERALI FARE RIFERIMENTO AL DOCUMENTO IF2801EZZTTFV0000000A.
- INTERCAPEDINE SOPRA LA PLATEA DI FONDAZIONE DEL PARCHEGGIO SOTTO I BINARI E DEL FABBRICATO VIAGGIATORI DIMENSIONATA PER CARICHI FINO A 20 KN/mq E REALIZZATA MEDIANTE :
  - CASSERI A PERDERE IN MATERIALE PLASTICO RICICLATO A RIEMPIMENTO TIPO DALIFORM ATLANTIS O SIMILARI, DIMENSIONE MODULI 50X50 CM, ALTEZZA 90 CM, GETTO COLLABORANTE IN CALCESTRUZZO DA 10 CM, ARMATO CON RETE ELETTROSALDATA, CLASSE DI RESISTENZA C28/35, RETE Ø8 #15X15;
  - CASSERI A PERDERE IN MATERIALE PLASTICO RICICLATO A RIEMPIMENTO TIPO DALIFORM ATLANTIS O SIMILARI, DIMENSIONE MODULI 50X50 CM, ALTEZZA 65 CM, GETTO COLLABORANTE IN CALCESTRUZZO DA 10 CM, ARMATO CON RETE ELETTROSALDATA, CLASSE DI RESISTENZA C28/35, RETE Ø8 #15X15;

NOTE GENERALI

- LUNGHEZZE ESPRESSE IN METRI (TRANNE DOVE DIVERSAMENTE SPECIFICATO).
- LA QUOTA +0.00 DI PROGETTO CORRISPONDE ALLA QUOTA ASSOLUTA 330.89m s.l.m.
- QUOTE RIFERITE ALLO ZERO DI PROGETTO SONO ESPRESSE IN METRI (TRANNE DOVE DIVERSAMENTE SPECIFICATO), LE QUOTE ALTIMETRICHE ASSOLUTE SONO INDICATE TRA PARENTESI E SONO ESPRESSE IN METRI s.l.m.
- ANGOLI ESPRESSI IN GRADI SESSADECIMALI (TRANNE DOVE DIVERSAMENTE SPECIFICATO)
- PER I DETTAGLI RELATIVI ALLA BONIFICA DEL TERRENO DI FONDAZIONE ED AGLI SCAVI DI SBANCAMENTO SI RIMANDA AGLI ELABORATI SPECIFICI DI PROGETTO.
- PER QUANTO RIGUARDA I DETTAGLI RELATIVI A FINITURE PAVIMENTAZIONI,PARETI NON STRUTTURALI, PARAPETTI E RECINZIONI, GIUNTI, GUARNIZIONI DI TENUTA ED IMPERMEABILIZZAZIONI SI RIMANDA AL PROGETTO ARCHITETTONICO.
- PER QUANTO RIGUARDA I DETTAGLI RELATIVI ALLO SMALTIMENTO IDRAULICO SI RIMANDA AGLI ELABORATI SPECIALISTICI RELATIVI ALL'IDRAULICA DI PIATTAFORMA E DEI FABBRICATI (DOC. IF2801EZZPZID0002025-2027).
- I DETTAGLI ESECUTIVI RELATIVI ALLE CARPENTERIE METALLICHE SARANNO SVILUPPATI IN SEDE DI PROGETTAZIONE ESECUTIVA DI DETTAGLIO, UNA VOLTA DEFINITE LE TIPOLOGIE E LE MODALITA' SPECIFICHE DI FORNITURA E MONTAGGIO.

PARTICOLARE "3" - COLLEGAMENTO TRAVE IPE 600 / TRAVE HEA 220
Scala 1:10

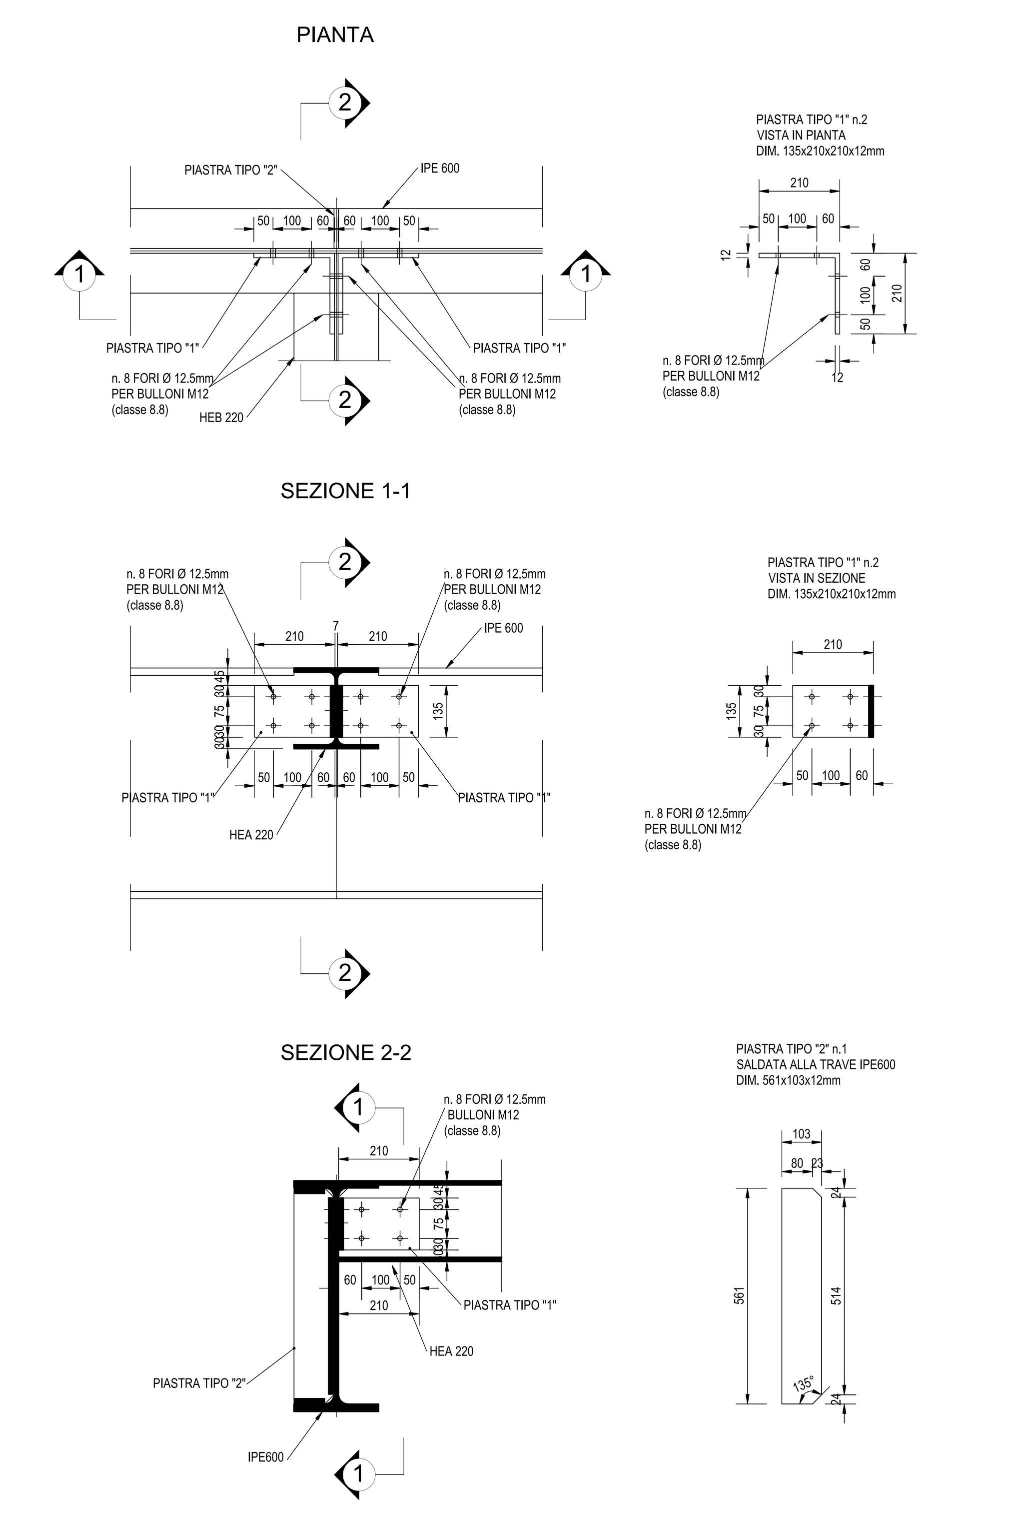

PARTICOLARE "4" - COLLEGAMENTO TRAVE IPE 600 / TRAVE HEB 220
Scala 1:10

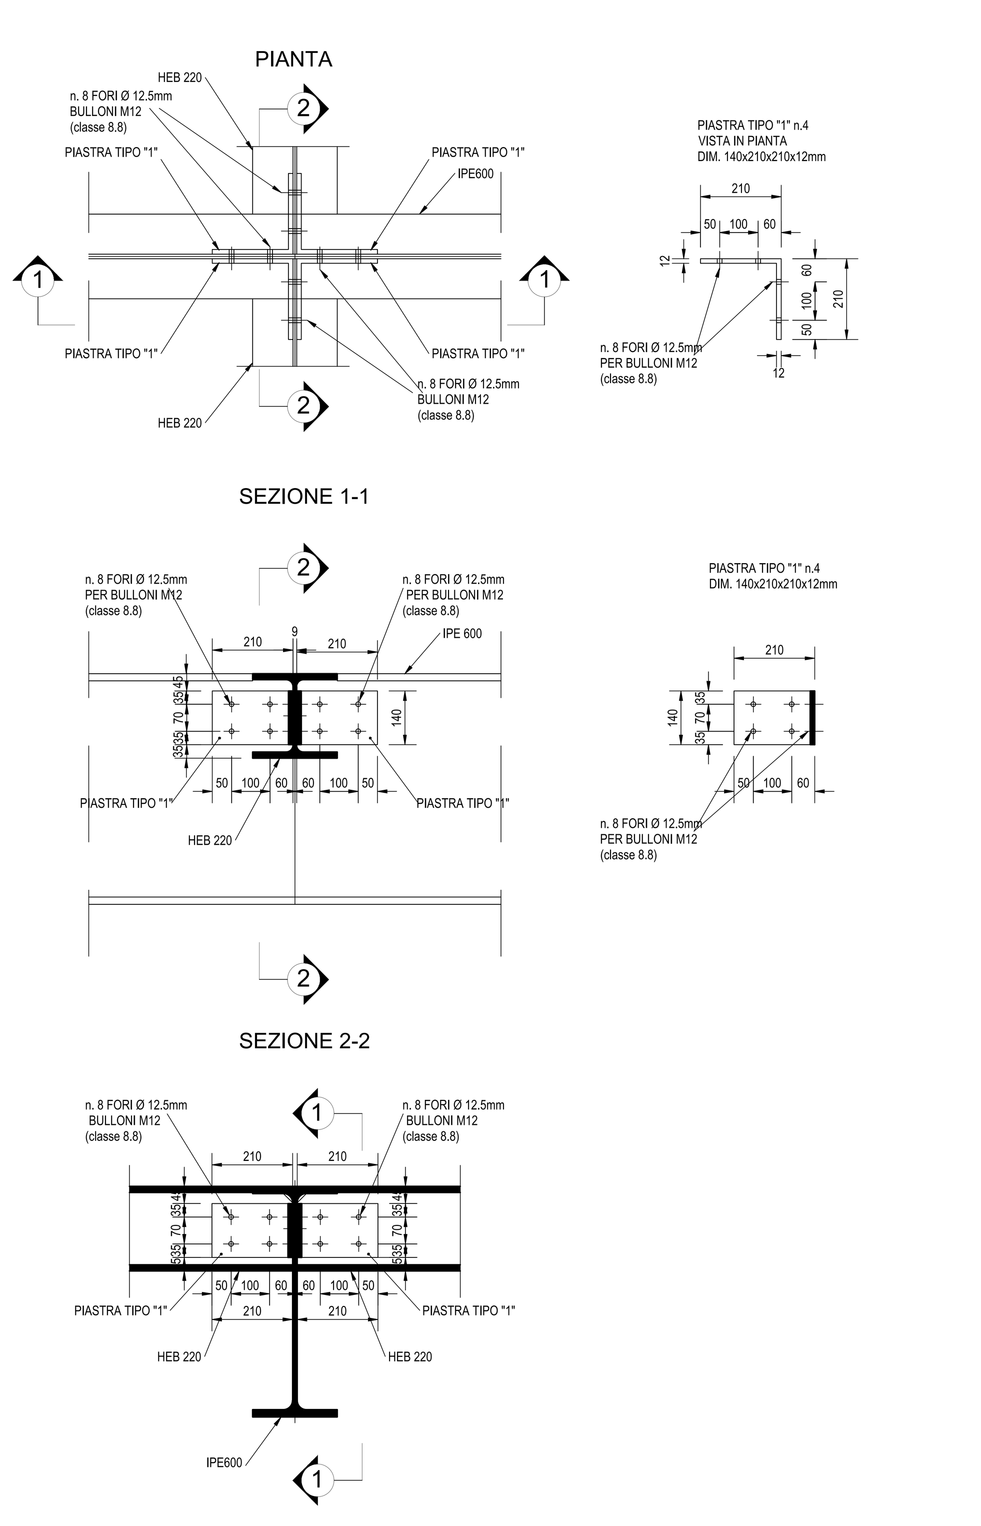

PARTICOLARE "5" - COLLEGAMENTO TRAVI IPE 600
Scala 1:10

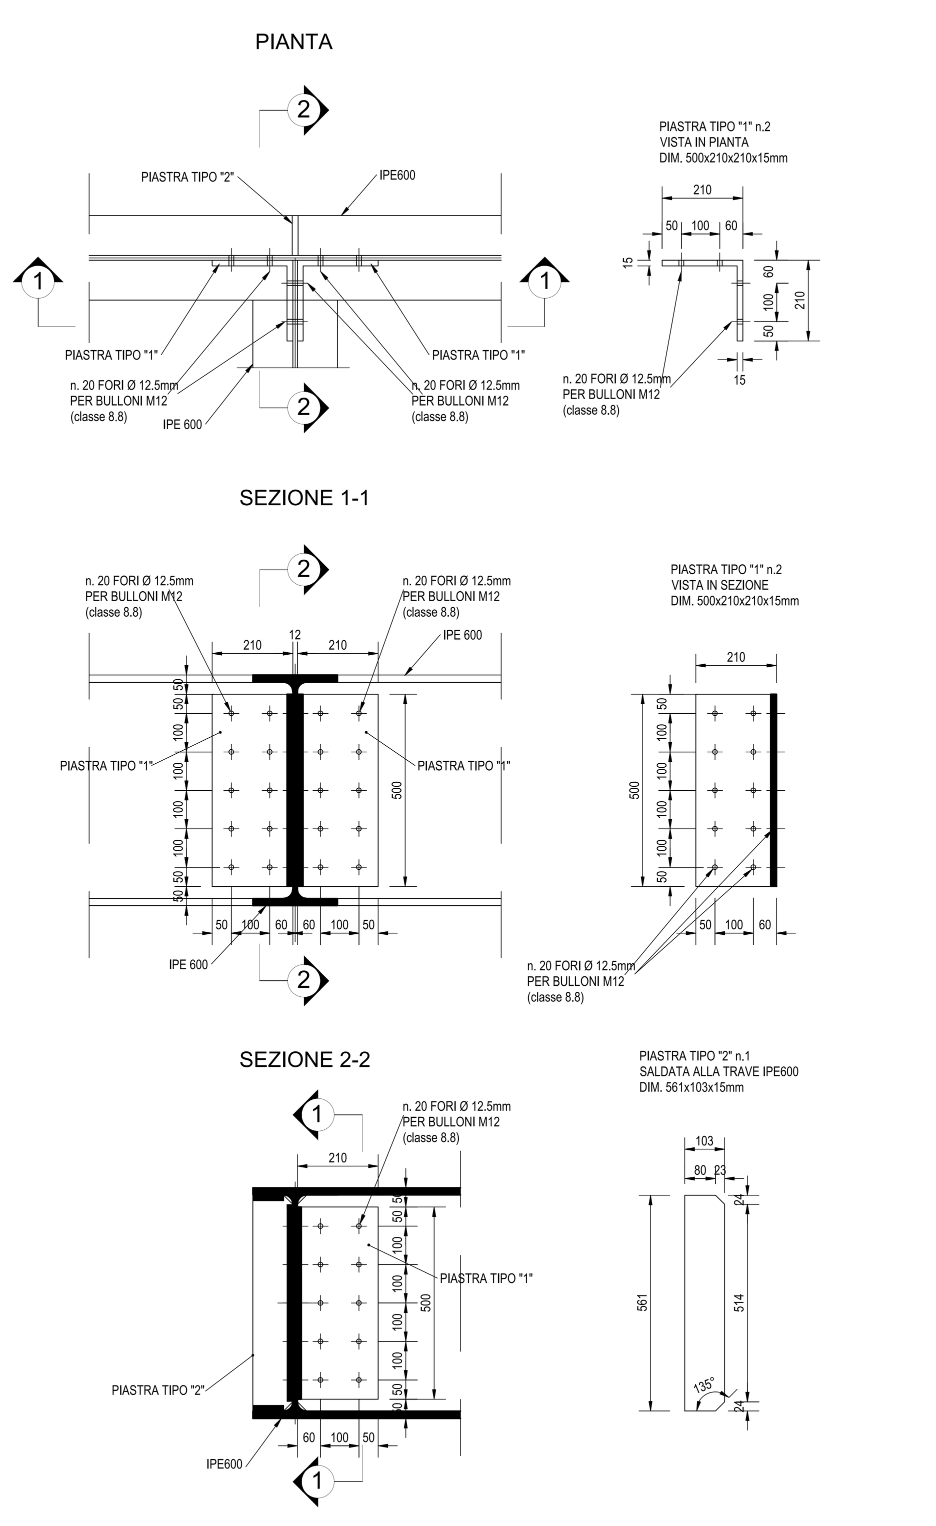

PARTICOLARE "6" - COLLEGAMENTO TRAVE / PILASTRO IN C.A.
Scala 1:10

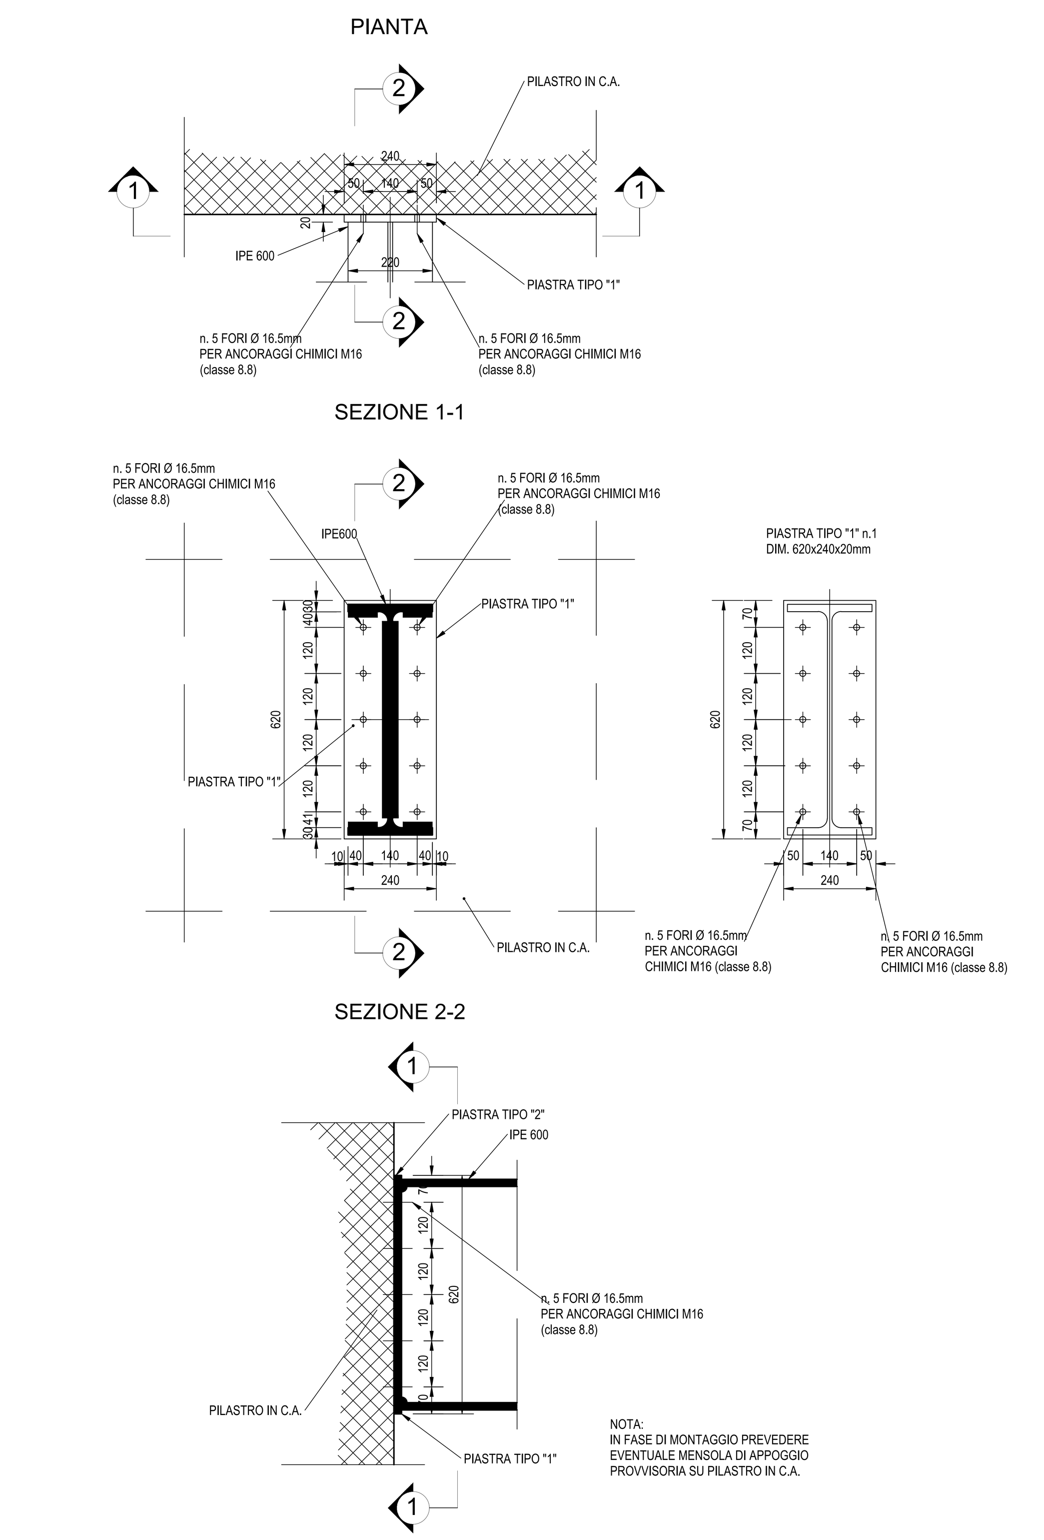

PARTICOLARE "7" - COLLEGAMENTO TRAVE / PILASTRO IN C.A.
Scala 1:10

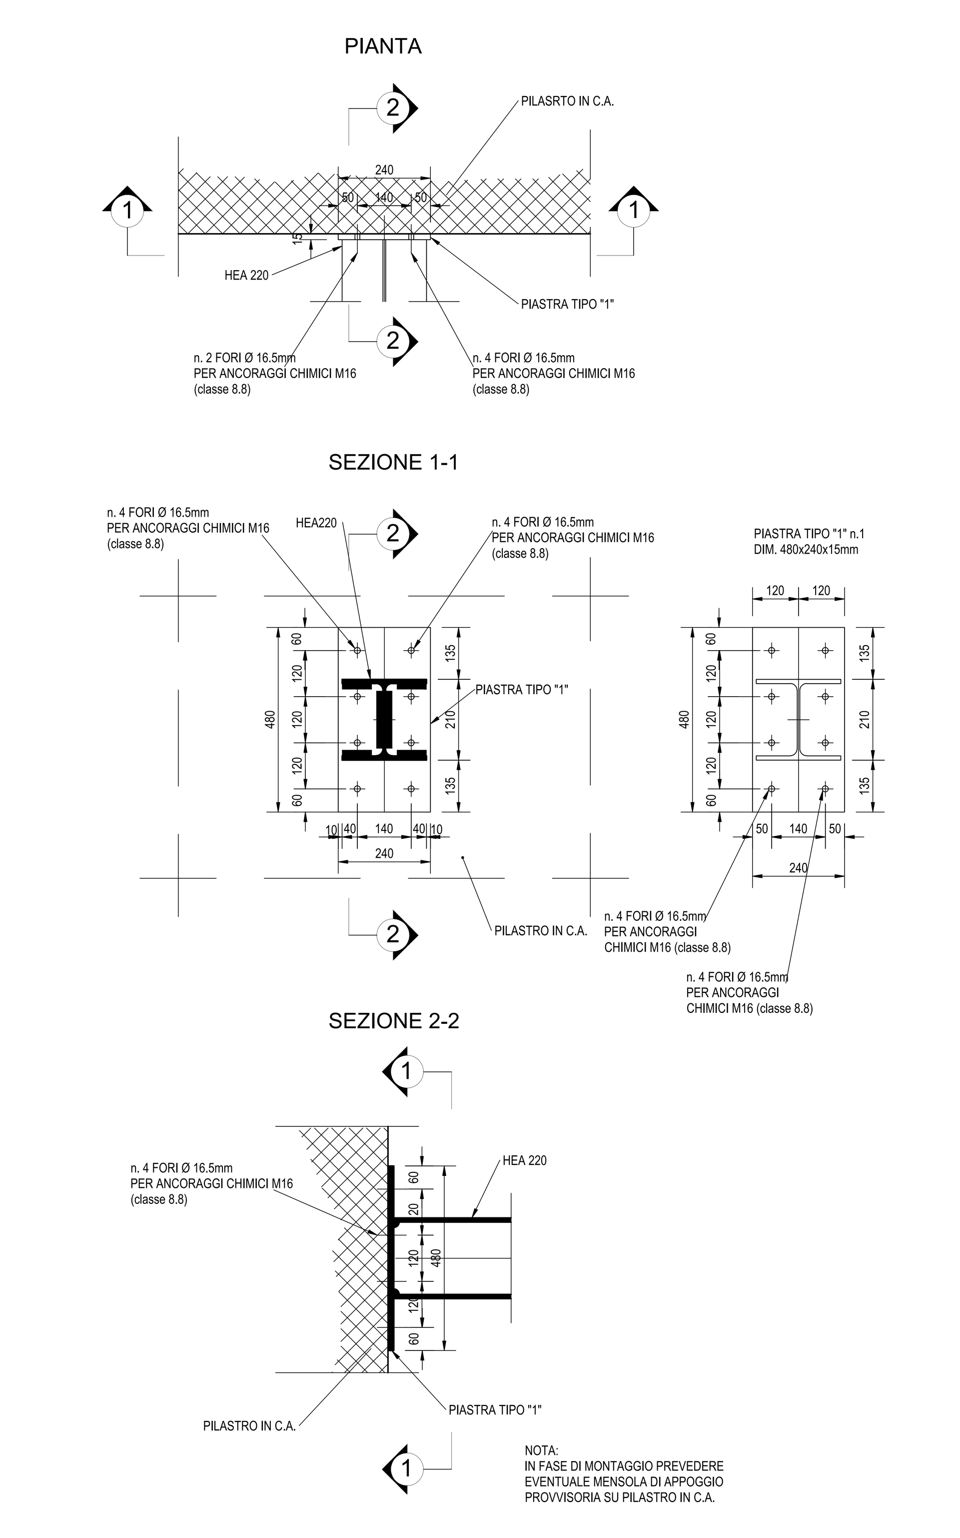

COMMITTENTE: RFI RETE FERROVIARIA ITALIANA – GRUPPO FERROVIE DELLO STATO ITALIANE

DIREZIONE LAVORI: ITALFERR – GRUPPO FERROVIE DELLO STATO ITALIANE

APPALTATORE:
CONSORZIO: HirpiniaAV
SOCI: salini impregilo, ASTALDI

PROGETTAZIONE:
MANDATARIA: ROCKSOIL S.p.A.
MANDANTI: NET ENGINEERING, Alpina S.p.A.

PROGETTO ESECUTIVO

ITINERARIO NAPOLI - BARI
RADDOPPIO TRATTA APICE - ORSARA
I LOTTO FUNZIONALE APICE - HIRPINIA
FV - STAZIONI E FERMATE

FV01 - STAZIONE HIRPINIA
STRUTTURE FABBRICATO VIAGGIATORI - PENSILINA DI ACCESSO, SPAZIO MULTIFUNZIONALE, FABBRICATO TECNOLOGICO
Fabbricato tecnologico - Dettagli e particolari costruttivi

APPALTATORE	DIRETTORE DELLA PROGETTAZIONE	PROGETTISTA
Consorzio HIRPINIA AV Il Direttore Tecnico Ing. Vincenzo Moriello 10/06/2020	Il Responsabile integrazione fra le varie prestazioni specialistiche Ing. G. Cassani	Alpina S.p.A. Ing. P. Galvanin

COMMESSA	LOTTO	FASE	ENTE	TIPO DOC.	OPERA/DISCIPLINA	PROGR.	REV.	SCALA:
IF28	01	E	ZZ	BK	FV0105	002	A	1:10

Rev.	Descrizione	Redatto	Data	Verificato	Data	Approvato	Data	Autorizzato Data
A	Recepimento istruttoria	I. Bucci	10/06/2020	A. Piacentini	10/06/2020	M. Vernaleone	10/06/2020	Ing. Paolo Galvanin 10/06/2020

File: IF2801EZZBKFV0105002A.dwg | n.Elab.: