

COMMITTENTE:



DIREZIONE LAVORI:



APPALTATORE:
CONSORZIO:



SOCI:



PROGETTAZIONE:
MANDATARIA:



MANDANTI:



PROGETTO ESECUTIVO

ITINERARIO NAPOLI - BARI
RADDOPPIO TRATTA APICE - ORSARA
I LOTTO FUNZIONALE APICE - HIRPINIA

FA - FABBRICATI

FA01 - FABBRICATO FSA-SERVIZI AUSILIARI DI HIRPINIA

Dettagli architettonici


APPALTATORE	DIRETTORE DELLA PROGETTAZIONE	PROGETTISTA
Consorzio HIRPINIA AV Il Direttore Tecnico Ing. Vincenzo Moriello 10/06/2020	Il Responsabile integrazione fra le varie prestazioni specialistiche Ing. G. Cassani	Alpina S.p.A. Arch. P. Perrotta

COMMESSA	LOTTO	FASE	ENTE	TIPO DOC.	OPERA/DISCIPLINA	PROGR.	REV.	SCALA:
I F 2 8	0 1	E	Z Z	B Z	F A 0 1 0 0	0 0 0	B	VARIE

Rev.	Descrizione	Redatto	Data	Verificato	Data	Approvato	Data	Autorizzato Data
A	Emissione per consegna	A.Bersani	21/02/2020	L.Laurendi	21/02/2020	M.D.Fiume	21/02/2020	Ing. P. Galvanin 10/06/2020
B	Recepimento Istruttoria	A.Bersani	10/06/2020	L.Laurendi	10/06/2020	M.D.Fiume	10/06/2020	

File: IF2801EZZBZFA0100000B.dwg	n.Elab.: 0
---------------------------------	------------


SEZIONE TRASVERSALE

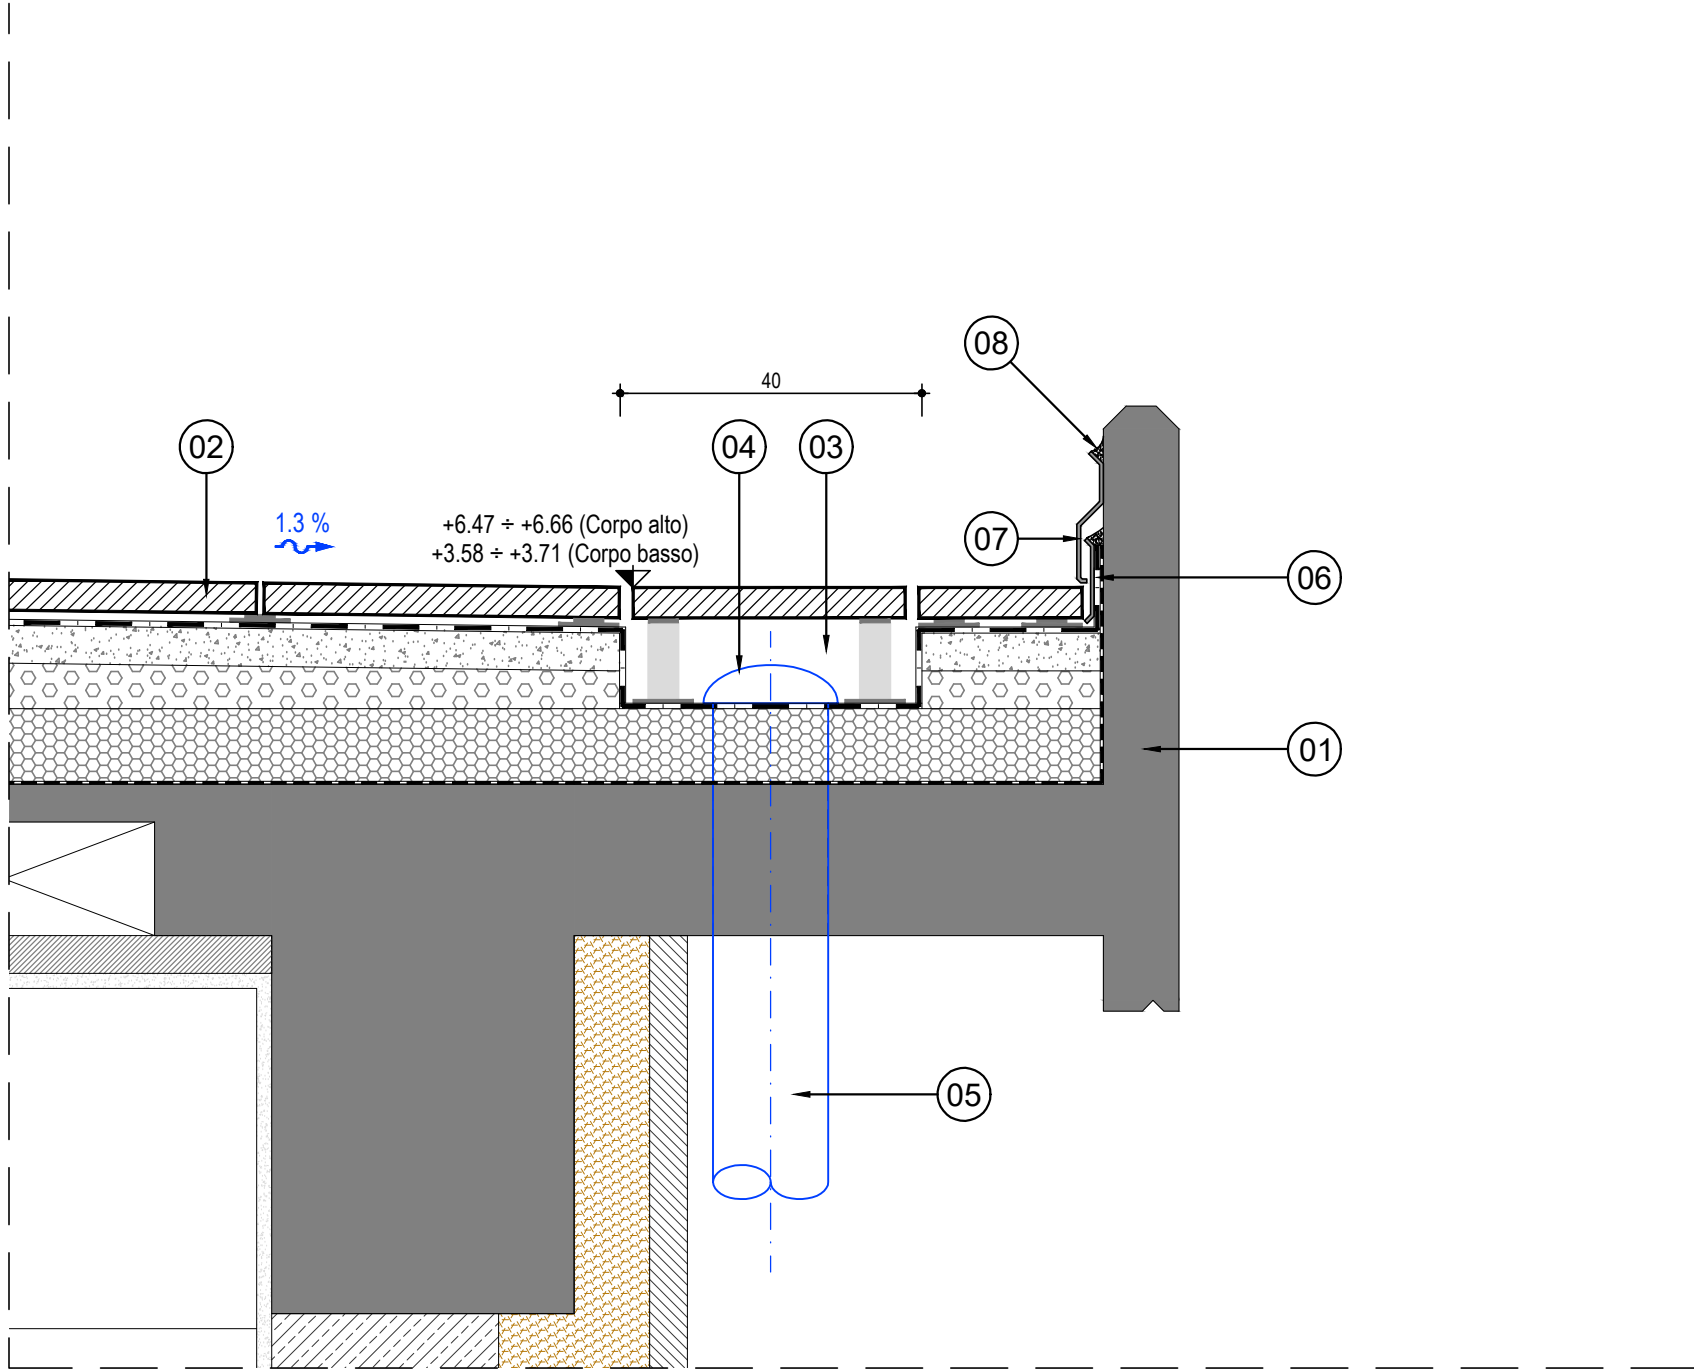

LEGENDA

- 01 STRUTTURA IN C.A. GETTATO IN OPERA
- 02 STRATIGRAFIA COPERTURA "H4.b" (corpo alto) / "H4.c" (corpo basso) - per dettagli vedere abaco stratigrafie orizzontali e verticali
- 03 RACCOLTA ACQUE METEORICHE SOTTO PAVIMENTO SOPRAELEVATO - sezione utile $\geq 40 \times 10 \text{ cm}^2$, $p=0.2\%$
- 04 BOCCHETTONE DI SCARICO COMPLETO DI PARAFOGLIE
- 05 PLUVIALE Ø150 IN LAMIERA DI ACCIAIO ZINCATO PREVERNICIATO RAL 9006 - spessore 8/10
- 06 RISVOLTO VERTICALE DOPPIA GUAINA BITUMINOSA E BARRIERA AL VAPORE DELLA STRATIGRAFIA ORIZZONTALE DELLA COPERTURA
- 07 BANDELLA DEL SOLE IN LAMIERA DI ACCIAIO PREVERNICIATA RAL 9006 - Spessore 8/10
- 08 SIGILLATURA CON MASTICE


SEZIONE TRASVERSALE

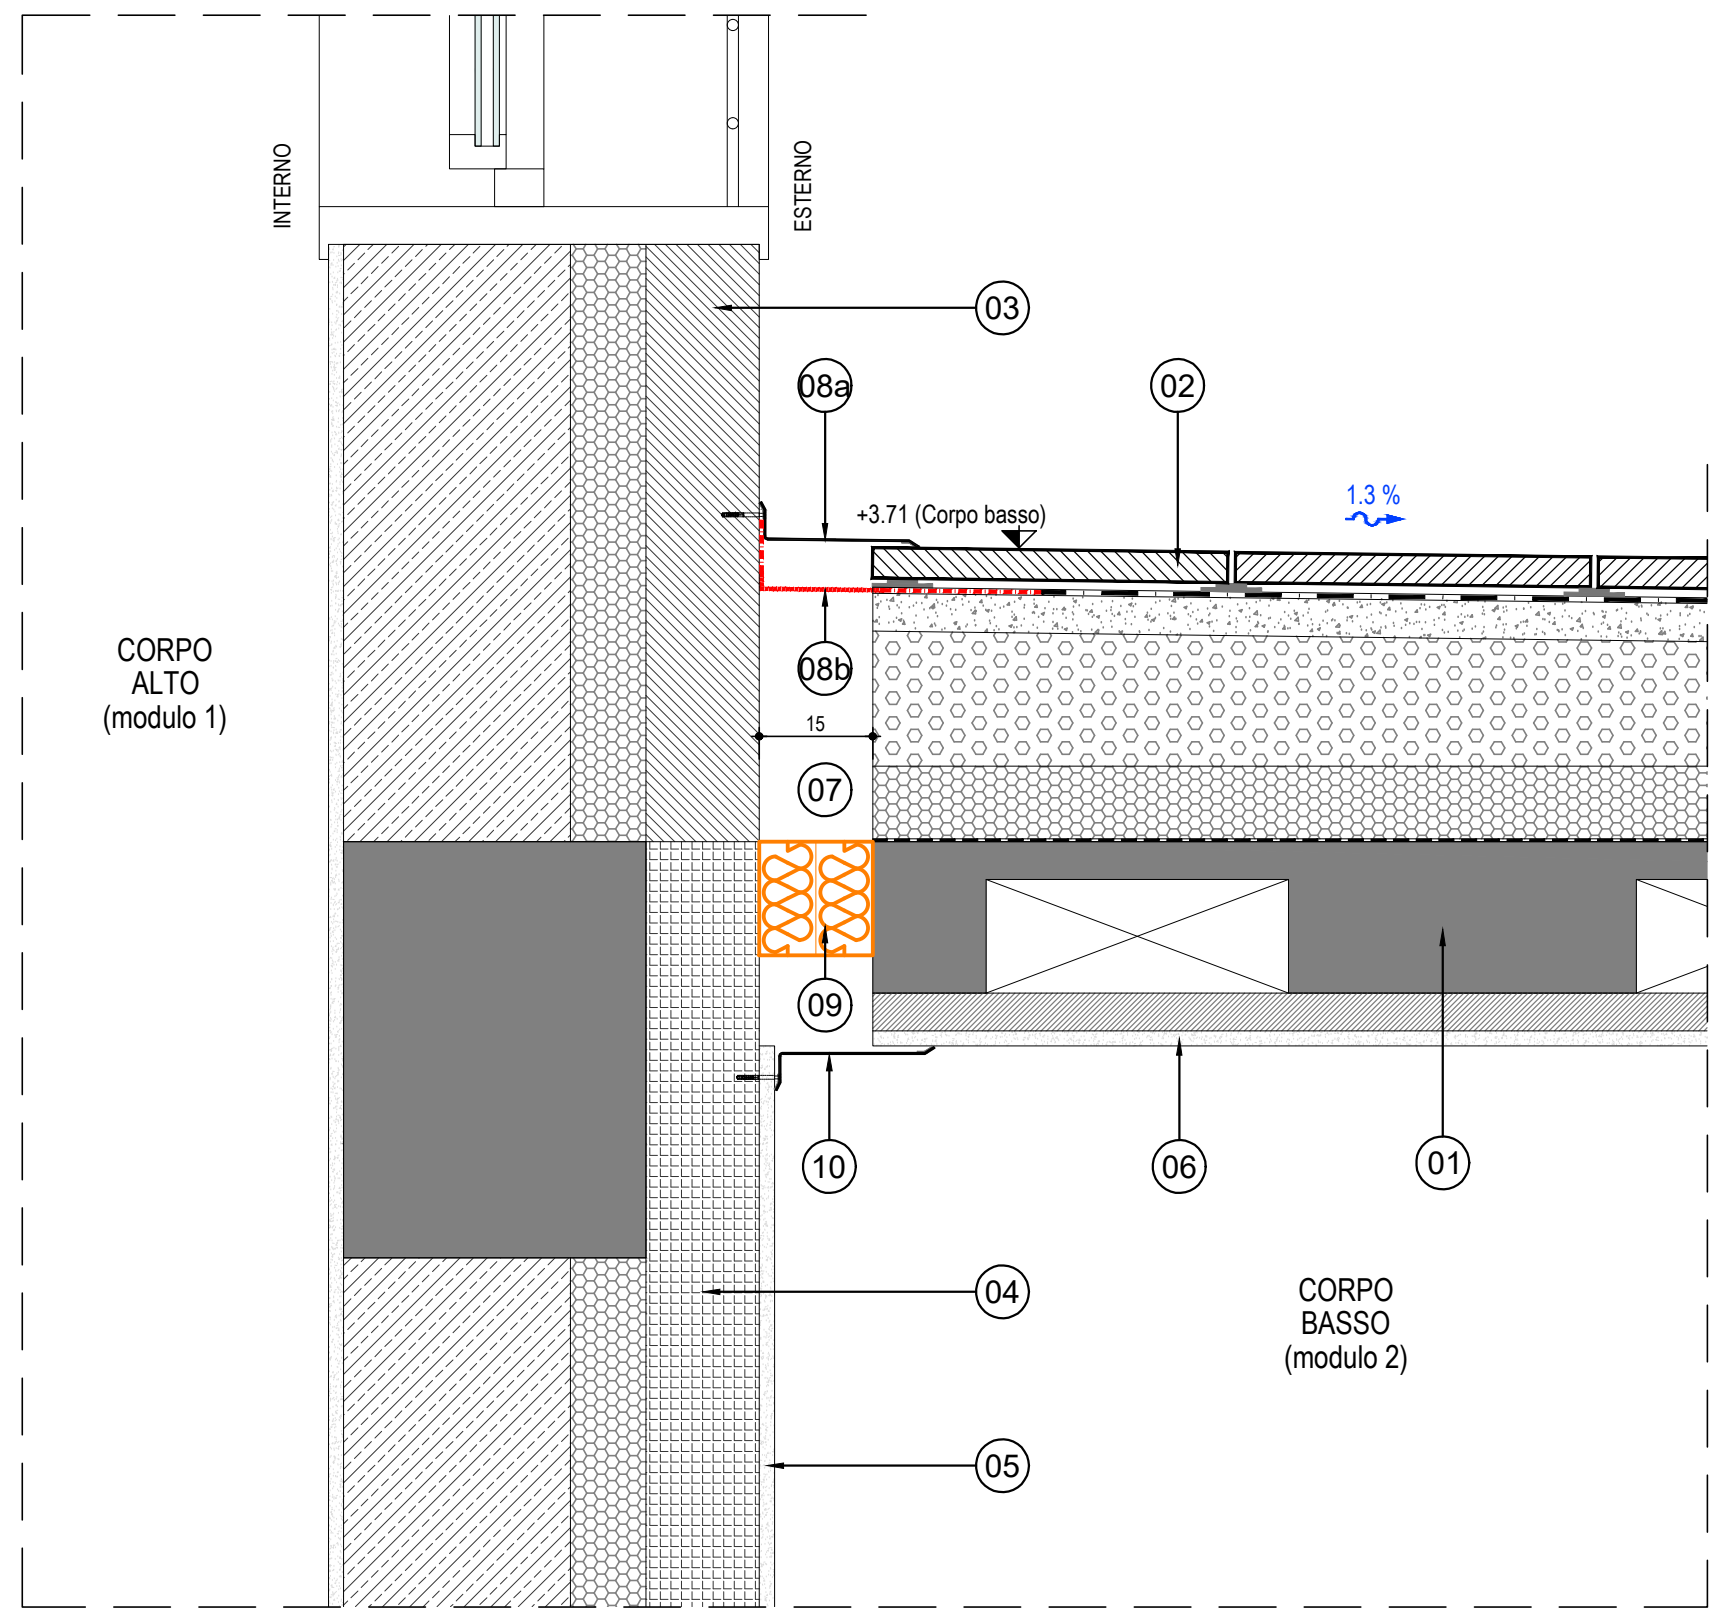

LEGENDA

- 01 STRUTTURA SOLAIO DI COPERTURA
- 02 PAVIMENTO SOPRAELEVATO COSTITUITO DA QUADROTTI IN CEMENTO PREFABBRICATO POSTI IN OPERA SU SUPPORTO IN MATERIALE PLASTICO (per caratteristiche complete vedere stratigrafia "H4.c" abaco stratigrafie orizzontali e verticali)
- 03 MURATURA FACCIAVISTA PER ESTERNI REALIZZATA CON RIVESTIMENTO IN BLOCCHI ARCHITETTONICI PREFABBRICATI IN CONGLOMERATO CEMENTIZIO ALLEGGERITO CON ARGILLA ESPANSA CON SUPERFICIE SPLITTATA (per caratteristiche complete vedere stratigrafia "M6.a" abaco stratigrafie orizzontali e verticali)
- 04 MURATURA PER INTERNI REALIZZATA IN BLOCCHI CAVI PREFABBRICATI IN CONGLOMERATO CEMENTIZIO ALLEGGERITO CON ARGILLA ESPANSA DA INTONACO (per caratteristiche complete vedere stratigrafia "M6.b" abaco stratigrafie orizzontali e verticali)
- 05 FINITURA PARETE CON INTONACO RESISTENTE AL FUOCO EI90 (per caratteristiche complete vedere stratigrafia "V1.a" abaco stratigrafie orizzontali e verticali)
- 06 FINITURA SOFFITTO CON INTONACO RESISTENTE AL FUOCO EI90 (per caratteristiche complete vedere la finitura "S1.a" descritta nella legenda finiture a soffitto presente negli elaborati relativi a piante, prospetti e sezioni)
- 07 GIUNTO SISMICO TRA CORPO ALTO E CORPO BASSO - Larghezza 15 cm, movimento termico $< \pm 10$ mm.
- SISTEMA DI GIUNZIONE TIPO"C" (per copertura) REALIZZATO CON:
- 08a - impermeabilizzazione giunto con banda elastica, sp. 2,5 mm, a base di gomma sintetica EPDM, aree marginali esterne integrate con strato di tela in fibra di vetro, zona centrale priva di rinforzo per consentire movimenti 3D, saldata a fiamma a sandwich tra i due strati di guaina bituminosa prevista sotto il pavimento sopraelevato (per caratteristiche complete stratigrafia copertura vedere scheda "h4.c" abaco stratigrafie orizzontali e verticali).
 - 08b - sostegno giunto realizzato in lamiera di alluminio, sp. 20/10, con piegatura di irrigidimento ai bordi, superficie in vista liscia, cuscinetti di appoggio in espanso cellulare, fori svasati, fissata a parete mediante tasselli in nylon e viti in acciaio inox.
- 09 PANNELLO ISOLANTE FACILMENTE COMPRIMIBILE IN LANA MINERALE SENZA RIVESTIMENTI - spessore 150 mm, densità 60 kg/m³, $\lambda = 0,031$ W/mK, classe di Reazione al fuoco A1.
- SISTEMA DI GIUNZIONE TIPO"B" (per pareti e soffitti finiti interni) REALIZZATO CON:
- 10 - coprigiunto in lamiera di alluminio, sp. 20/10, con piegatura di irrigidimento ai bordi, superficie in vista liscia, cuscinetti di appoggio in espanso cellulare, fori svasati, fissata a parete mediante tasselli in nylon e viti in acciaio inox.

SEZIONE TRASVERSALE

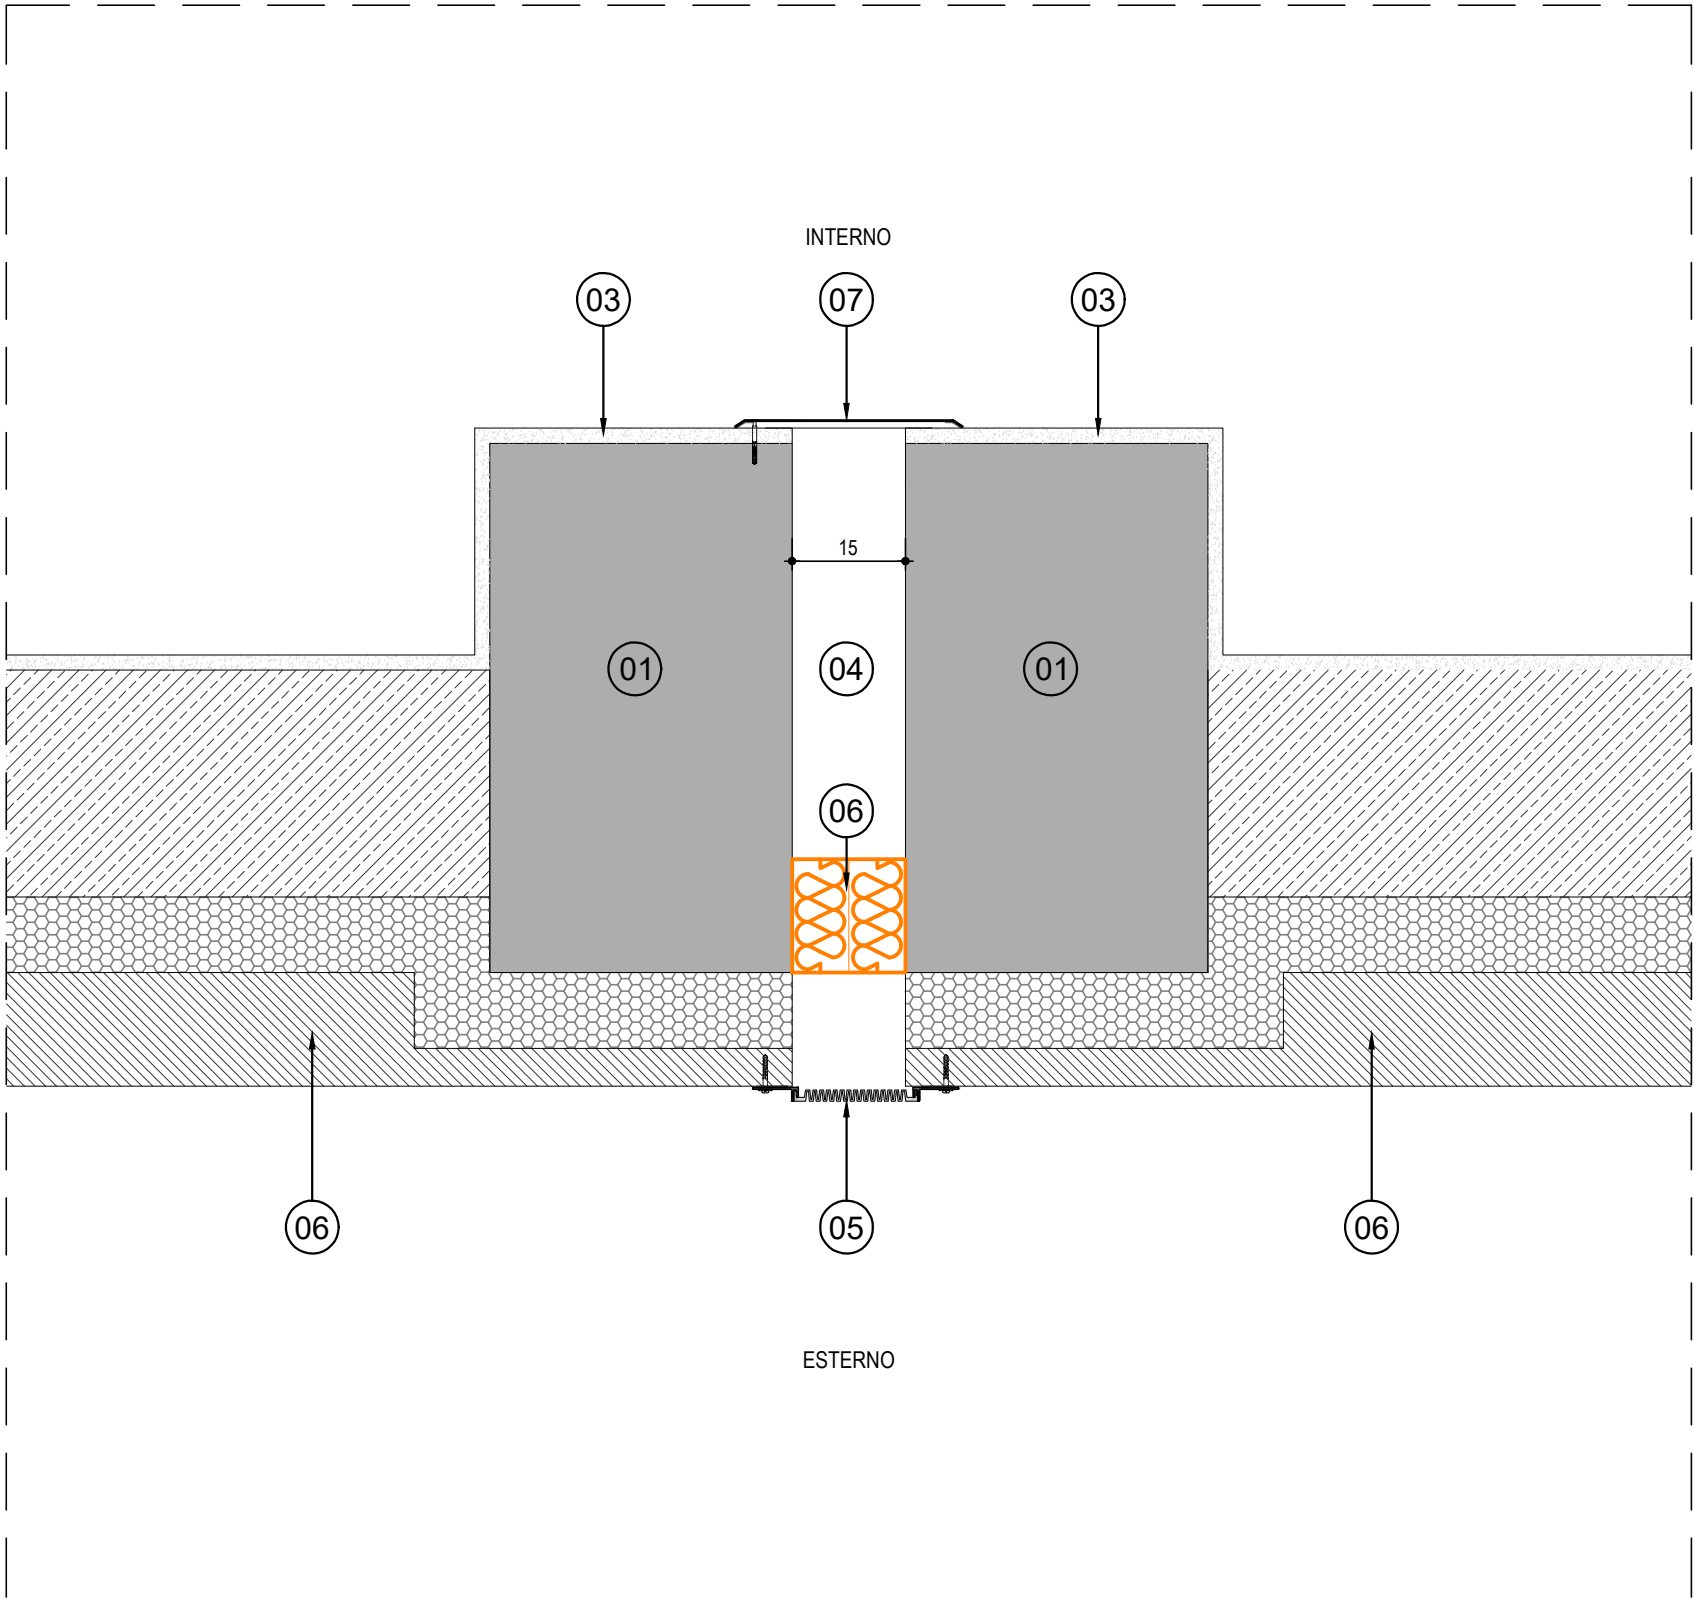

LEGENDA

- 01 STRUTTURA IN ELEVAZIONE IN C.A. GETTATO IN OPERA
- 02 MURATURA FACCIAVISTA PER ESTERNI REALIZZATA CON RIVESTIMENTO IN BLOCCHI ARCHITETTONICI PREFABBRICATI IN CONGLOMERATO CEMENTIZIO ALLEGGERITO CON ARGILLA ESPANSA CON SUPERFICIE SPLITTATA (per caratteristiche complete vedere stratigrafia "M6.a" abaco stratigrafie orizzontali e verticali)
- 03 FINITURA PARETE CON INTONACO RESISTENTE AL FUOCO EI90 (per caratteristiche complete vedere stratigrafia "V1.a" abaco stratigrafie orizzontali e verticali)
- 04 GIUNTO SISMICO - Larghezza 15 cm, movimento termico $< \pm 10$ mm.
- 05 SISTEMA DI GIUNZIONE TIPO"A" (per pareti esterne) REALIZZATO CON:
- sistema di giunzione impermeabile per parete esterna con posa sul finito realizzato con profili laterali in vista, sp. 2.5 mm, in alluminio zigrinato con fori svasati, e guarnizione centrale a soffietto in gomma / PVC di colore grigio (inserita dall'esterno a pressione) e guarnizioni di appoggio in espanso cellulare.
- 06 PANNELLO ISOLANTE FACILMENTE COMPRIMIBILE IN LANA MINERALE SENZA RIVESTIMENTI - spessore 150 mm, densità 60 kg/m³, $\lambda = 0,031$ W/mK, classe di Reazione al fuoco A1.
- 07 SISTEMA DI GIUNZIONE TIPO"B" (per pareti e soffitti finiti interni) REALIZZATO CON:
- coprigiunto in lamiera di alluminio, sp. 20/10, con piegatura di irrigidimento ai bordi, superficie in vista liscia, cuscinetti di appoggio in espanso cellulare, fori svasati, fissata a parete mediante tasselli in nylon e viti in acciaio inox.