

COMMITTENTE:



DIREZIONE LAVORI:



APPALTATORE:
CONSORZIO:



SOCI:



PROGETTAZIONE:
MANDATARIA:



MANDANTI:



PROGETTO ESECUTIVO

ITINERARIO NAPOLI - BARI
RADDOPPIO TRATTA APICE - ORSARA
I LOTTO FUNZIONALE APICE - HIRPINIA
FV - STAZIONI E FERMATE

FV01 - STAZIONE DI HIRPINIA


Abaco di dettaglio - Elementi di arredo e Allestimenti



APPALTATORE	DIRETTORE DELLA PROGETTAZIONE	PROGETTISTA
Consorzio HIRPINIA AV Il Direttore Tecnico Ing. Vincenzo Moriello 21/02/2020	Il Responsabile integrazione fra le varie prestazioni specialistiche Ing. G. Cassani	Alpina S.p.A. Arch. Paolo Perrotta

COMMESSA	LOTTO	FASE	ENTE	TIPO DOC.	OPERA/DISCIPLINA	PROGR.	REV.	SCALA:
I F 2 8	0 1	E	Z Z	B Z	F V 0 1 0 A	0 0 0	A	


Rev.	Descrizione	Redatto	Data	Verificato	Data	Approvato	Data	Autorizzato Data
A	Emissione per consegna	E.Merenda	21/02/2020	M.D.Fiume	21/02/2020	M.D.Fiume	21/02/2020	Ing. Paolo Galvanin
								21/02/2020


File: IF2801EZZBZFFV010A000A.dwg	n.Elab.: 0
----------------------------------	------------

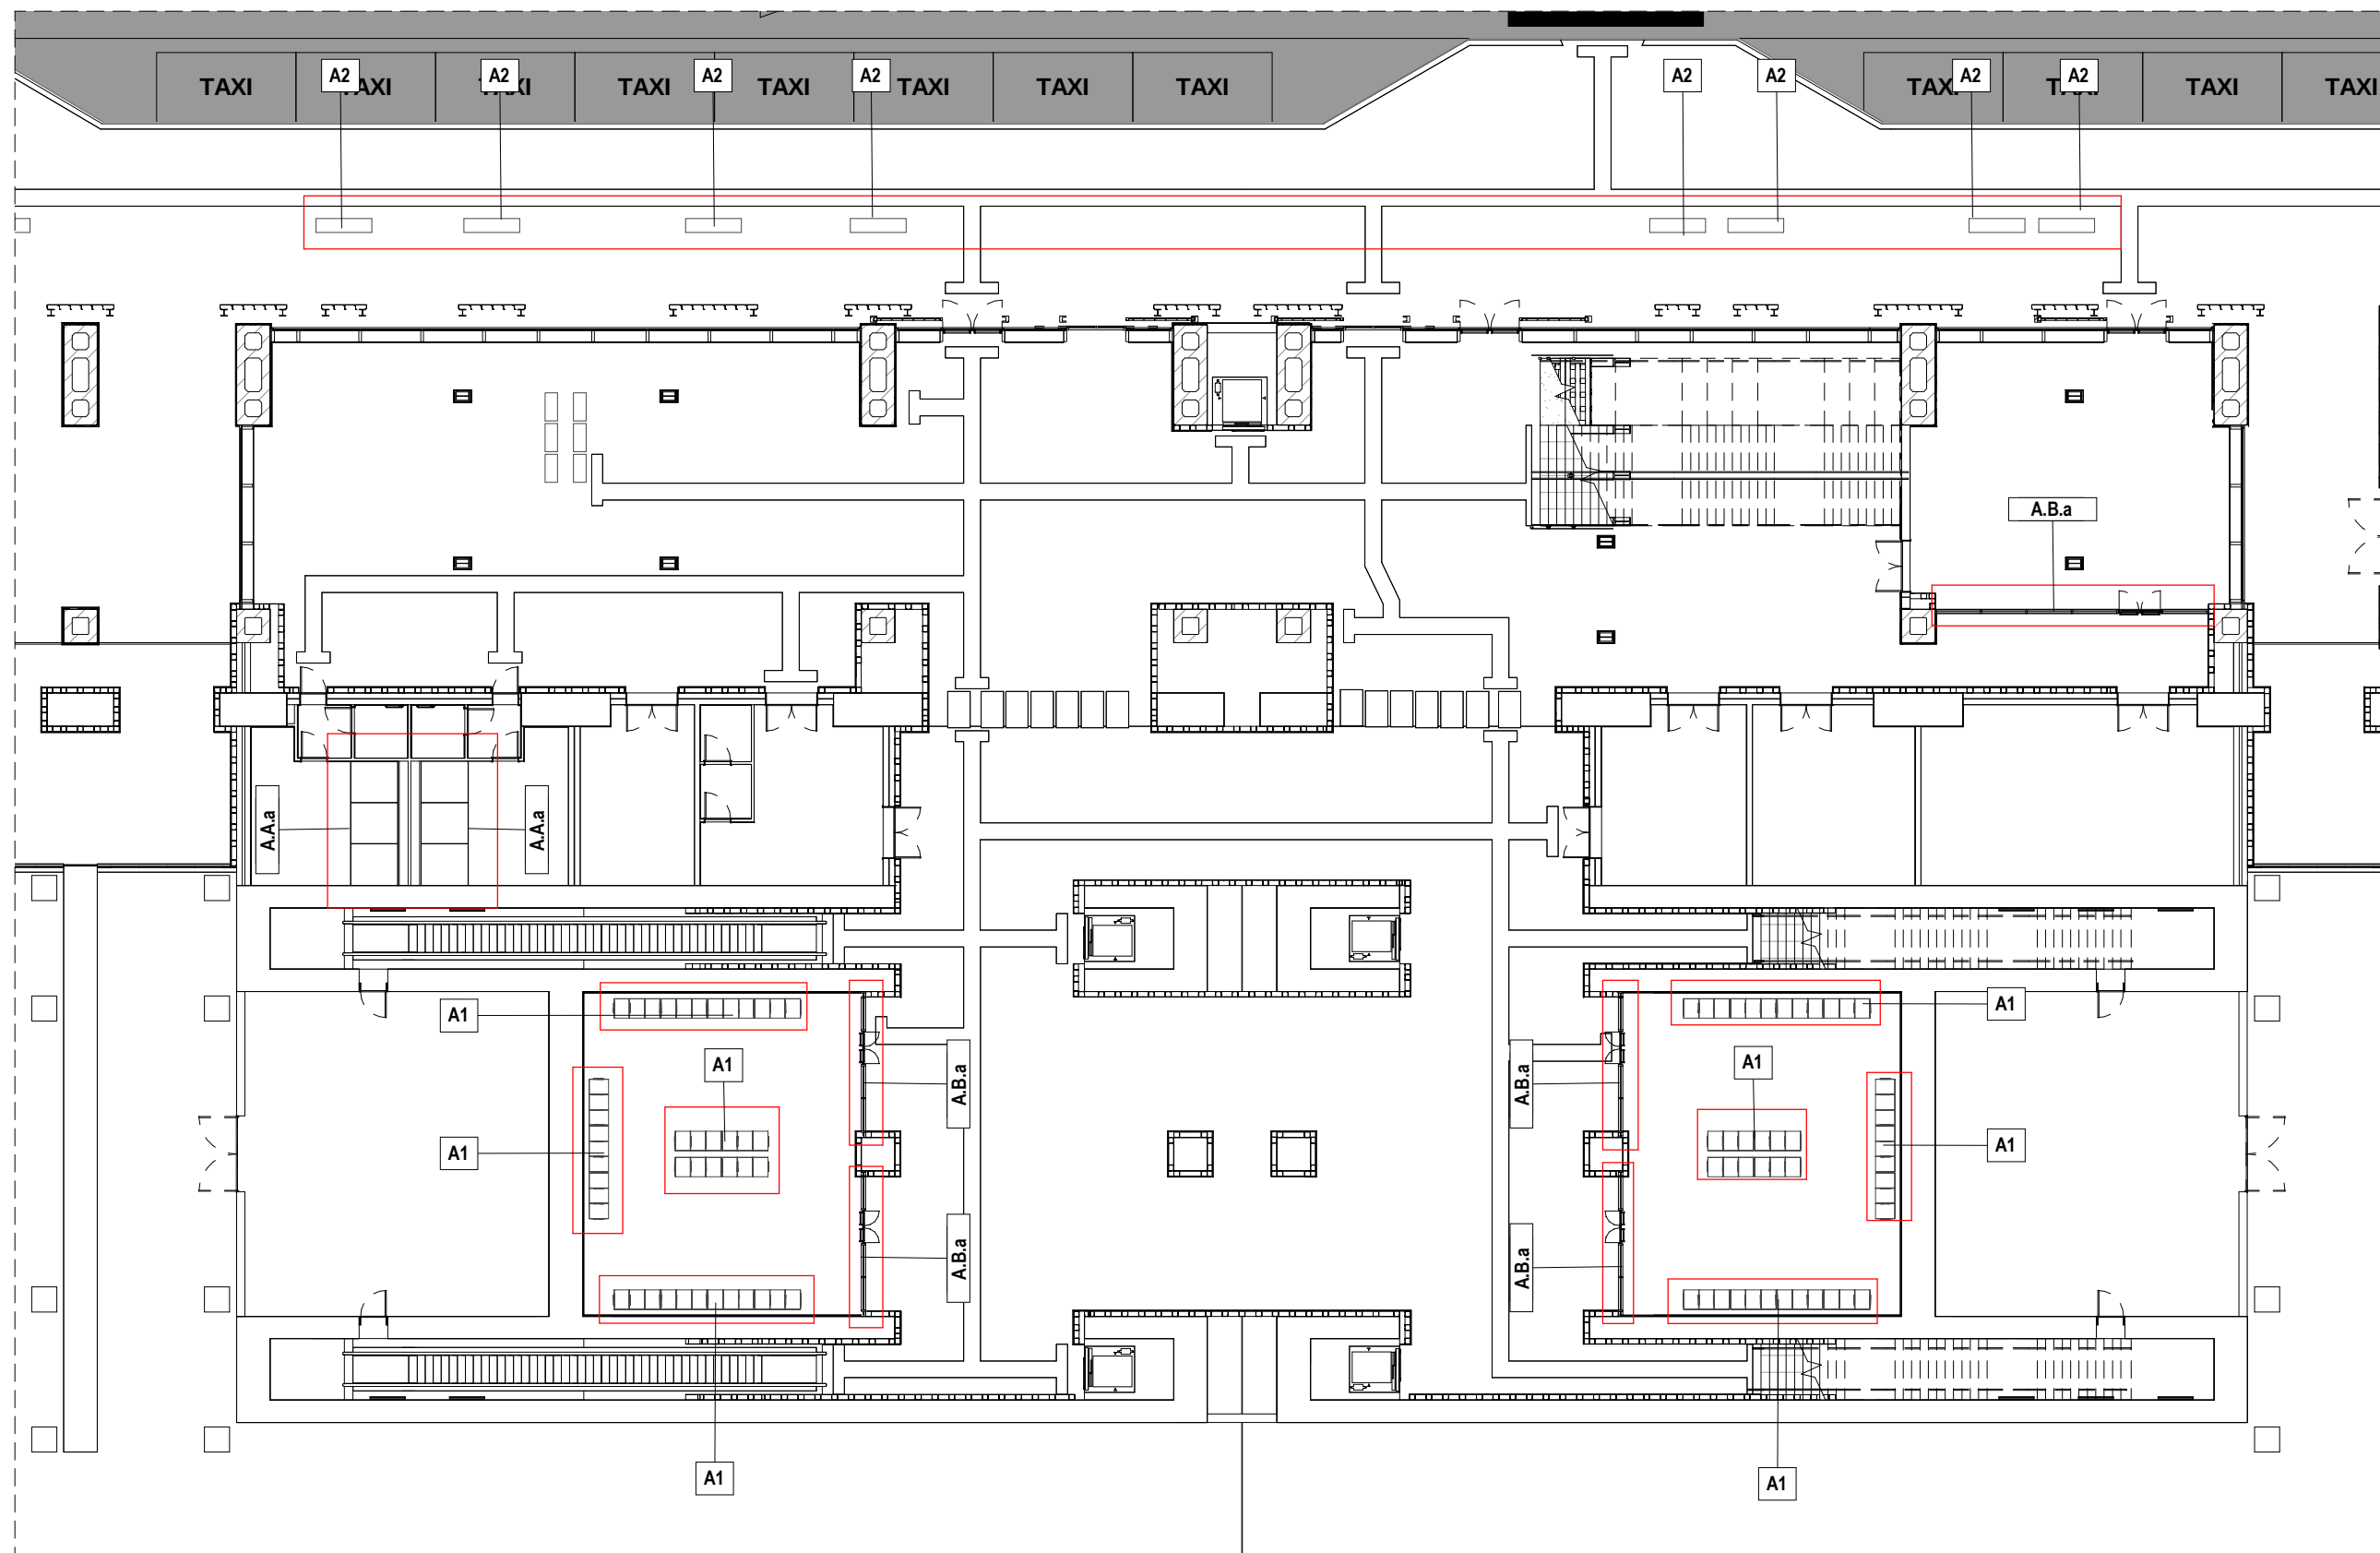

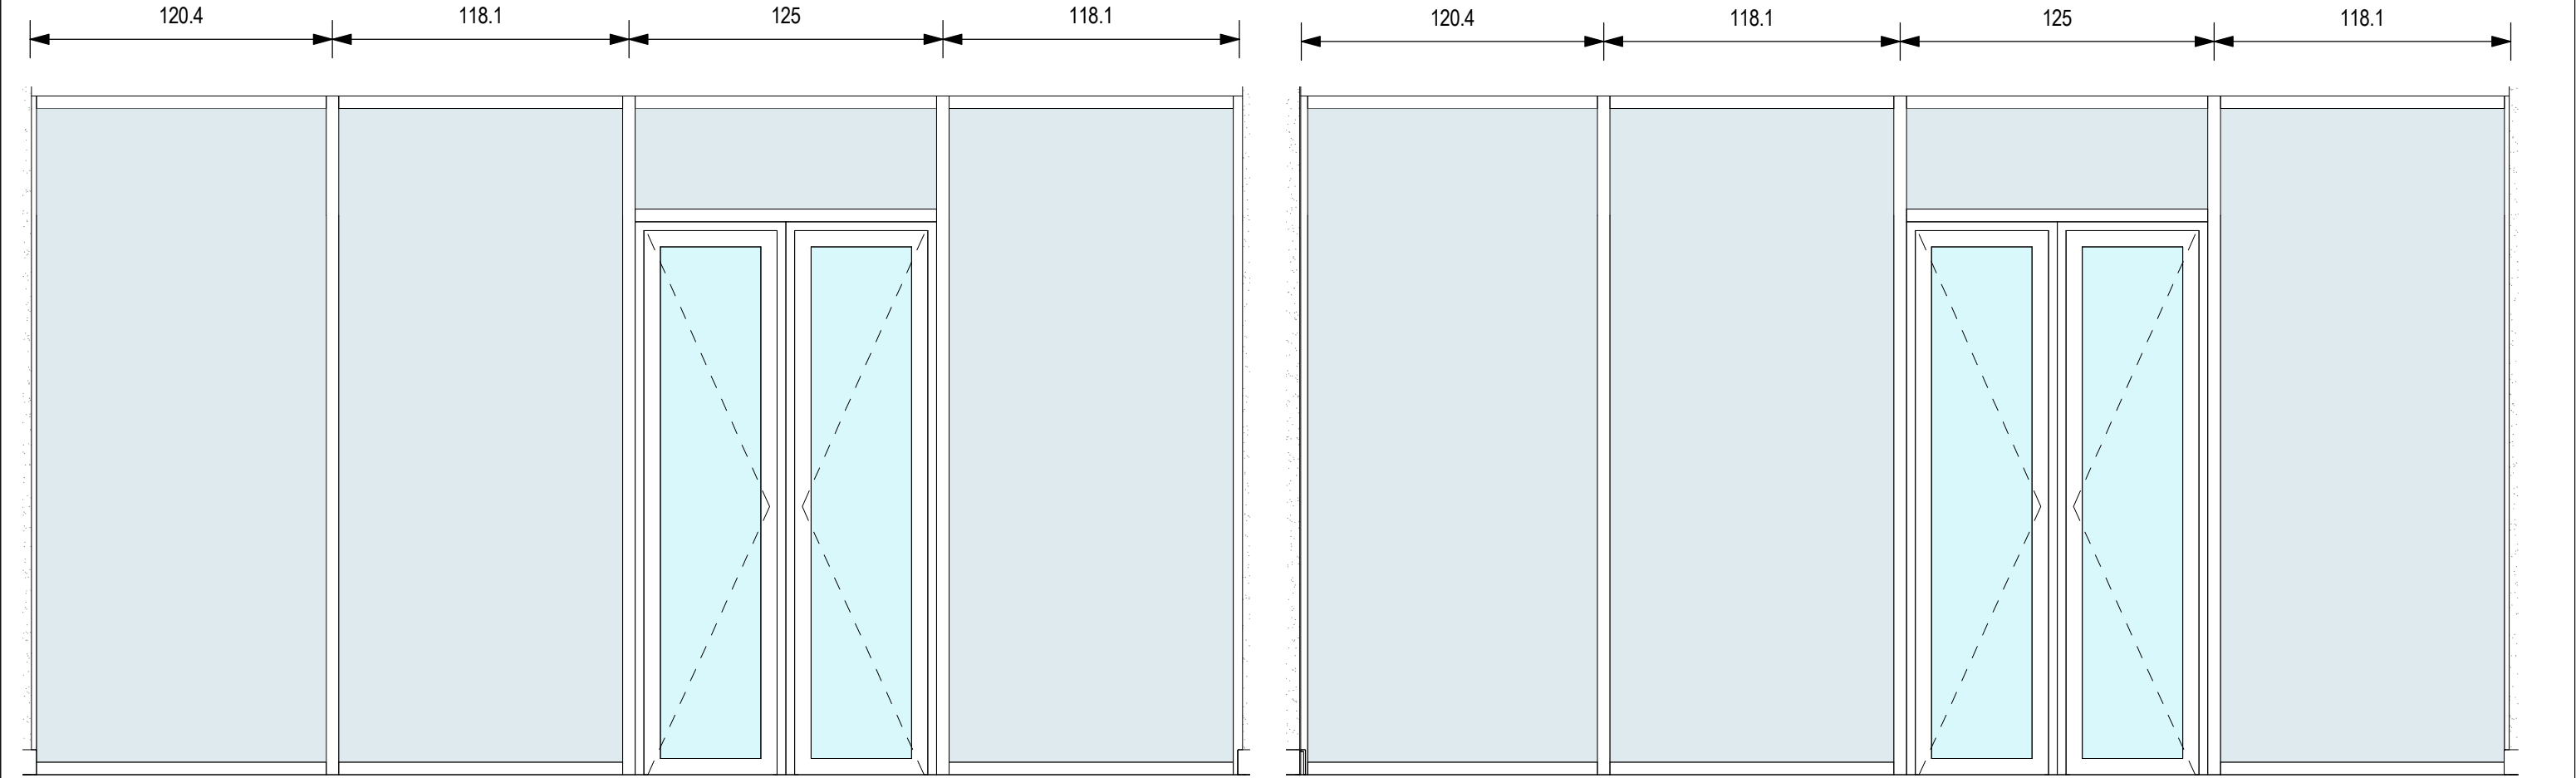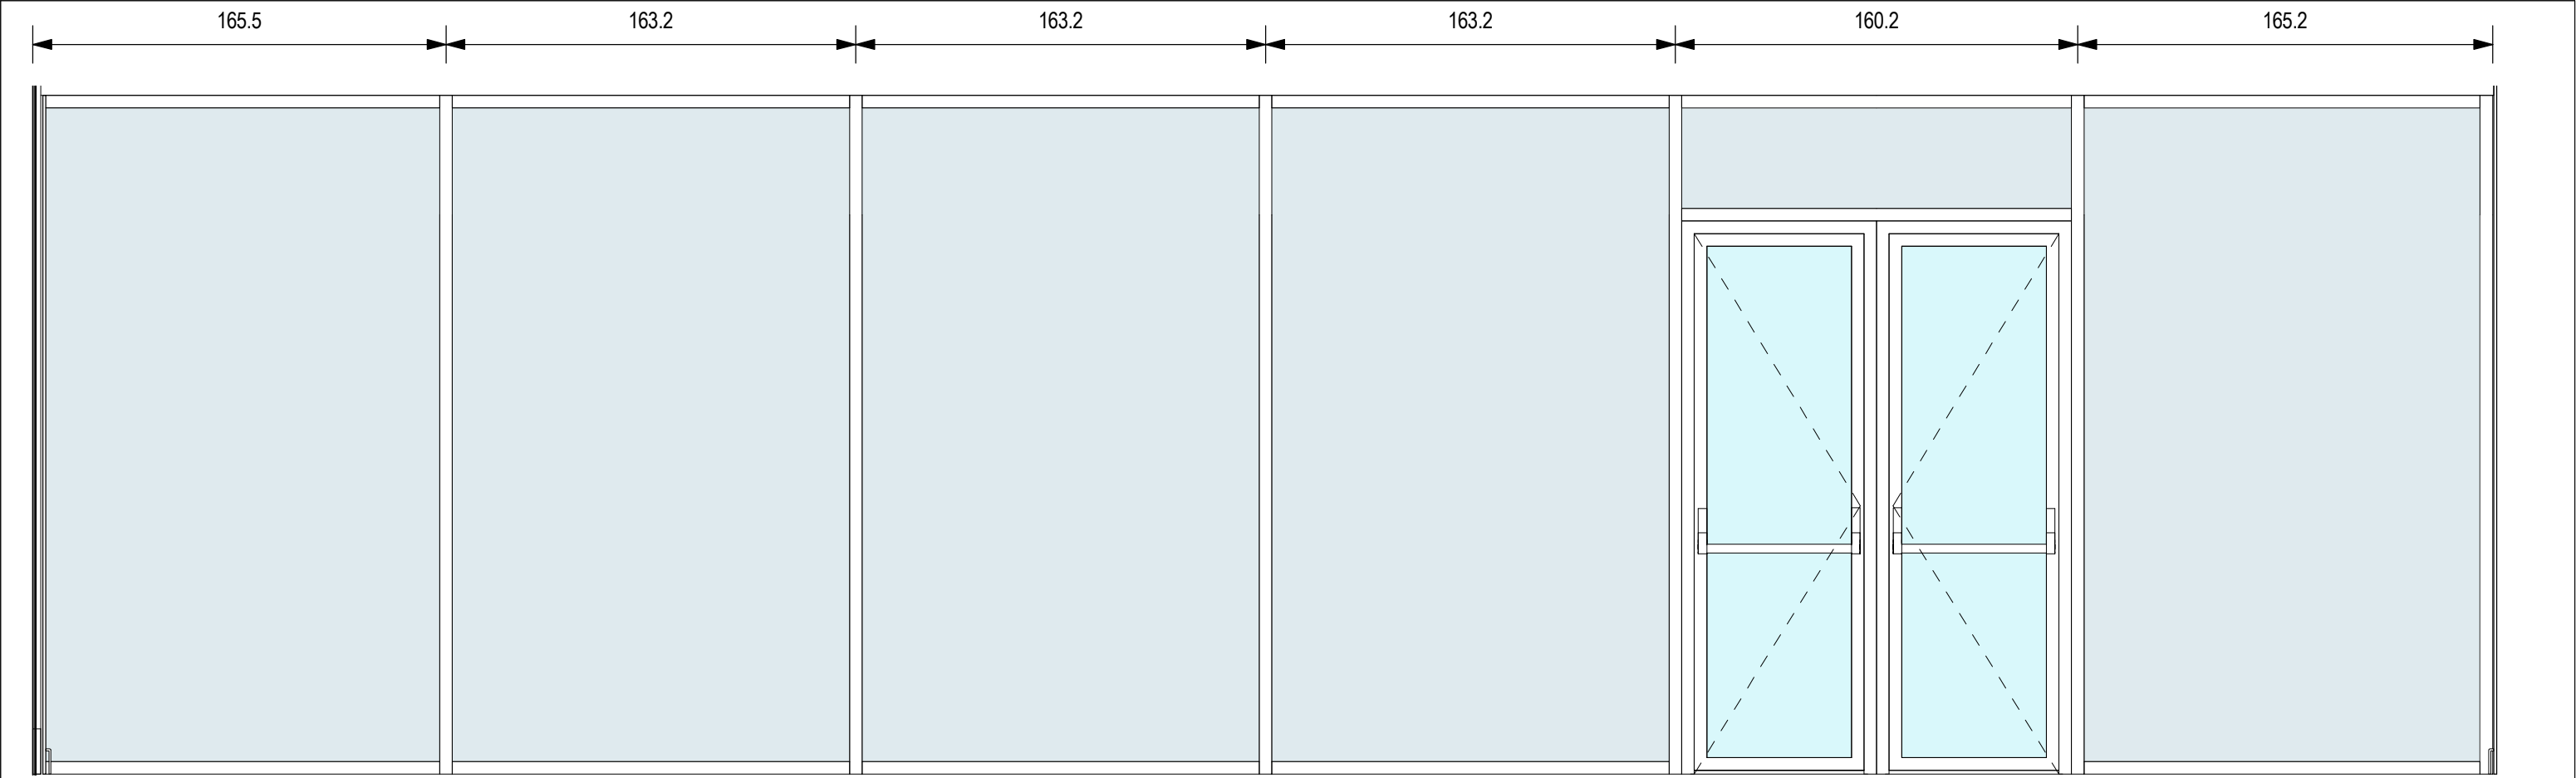

Titolo		Scala	N° Elaborato
Abaco di dettaglio - A.A.a		1 : 25	IF2801EZZBZFV010A000A - Fg.2

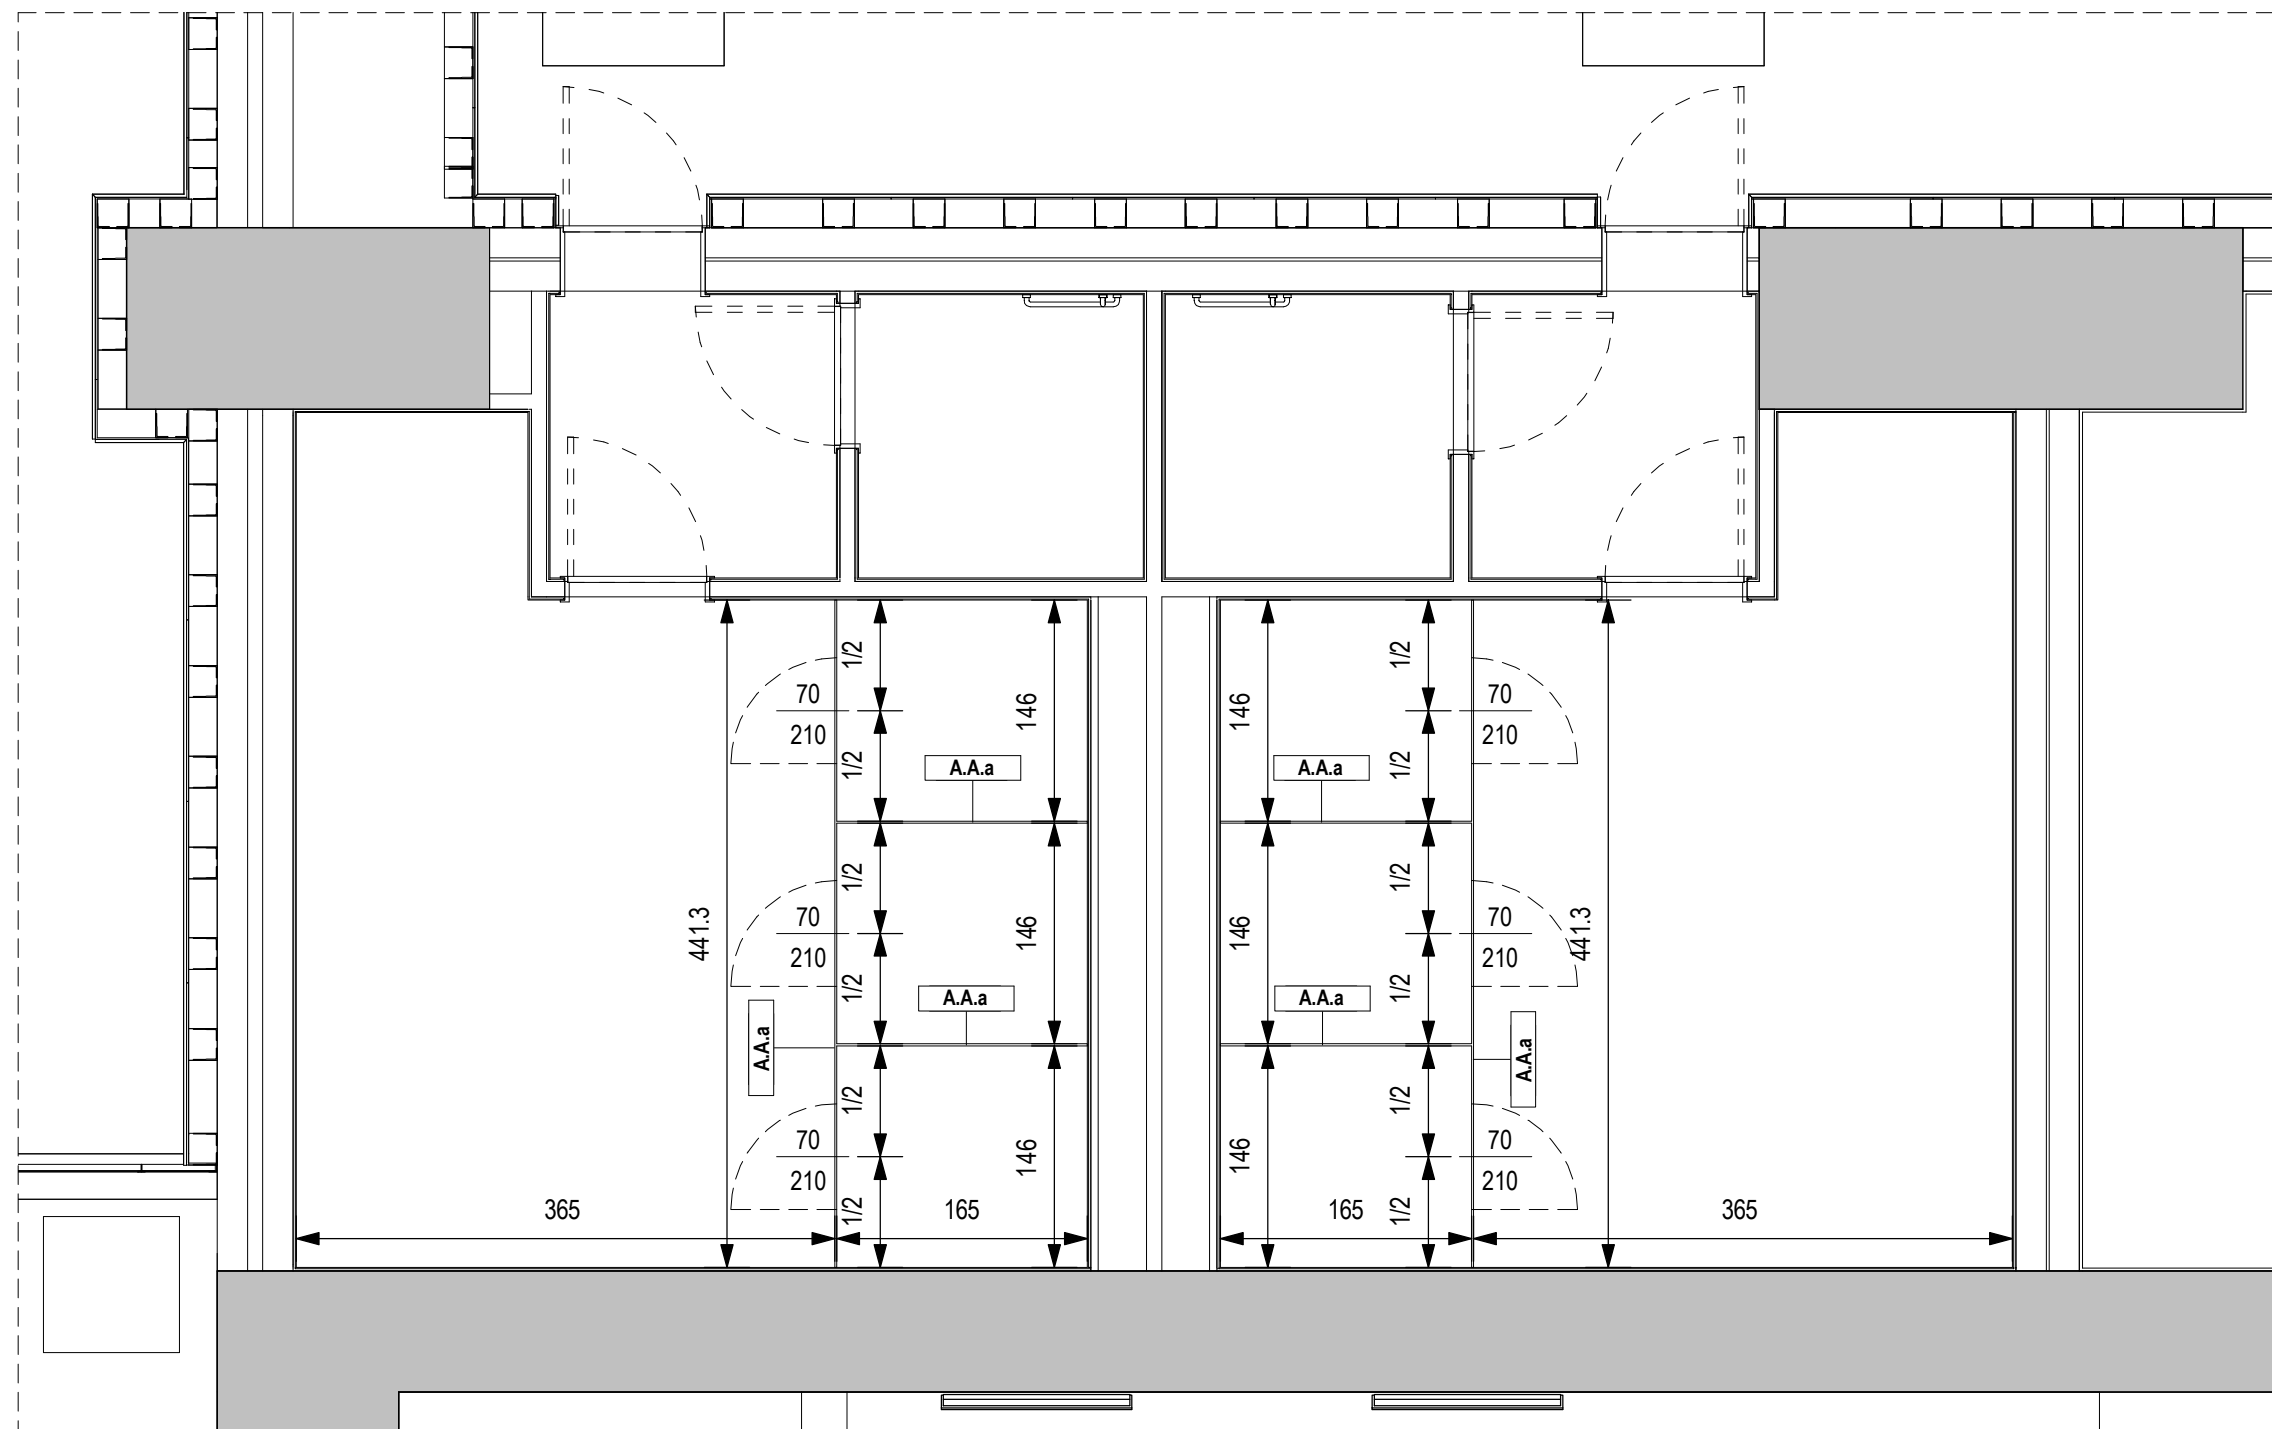


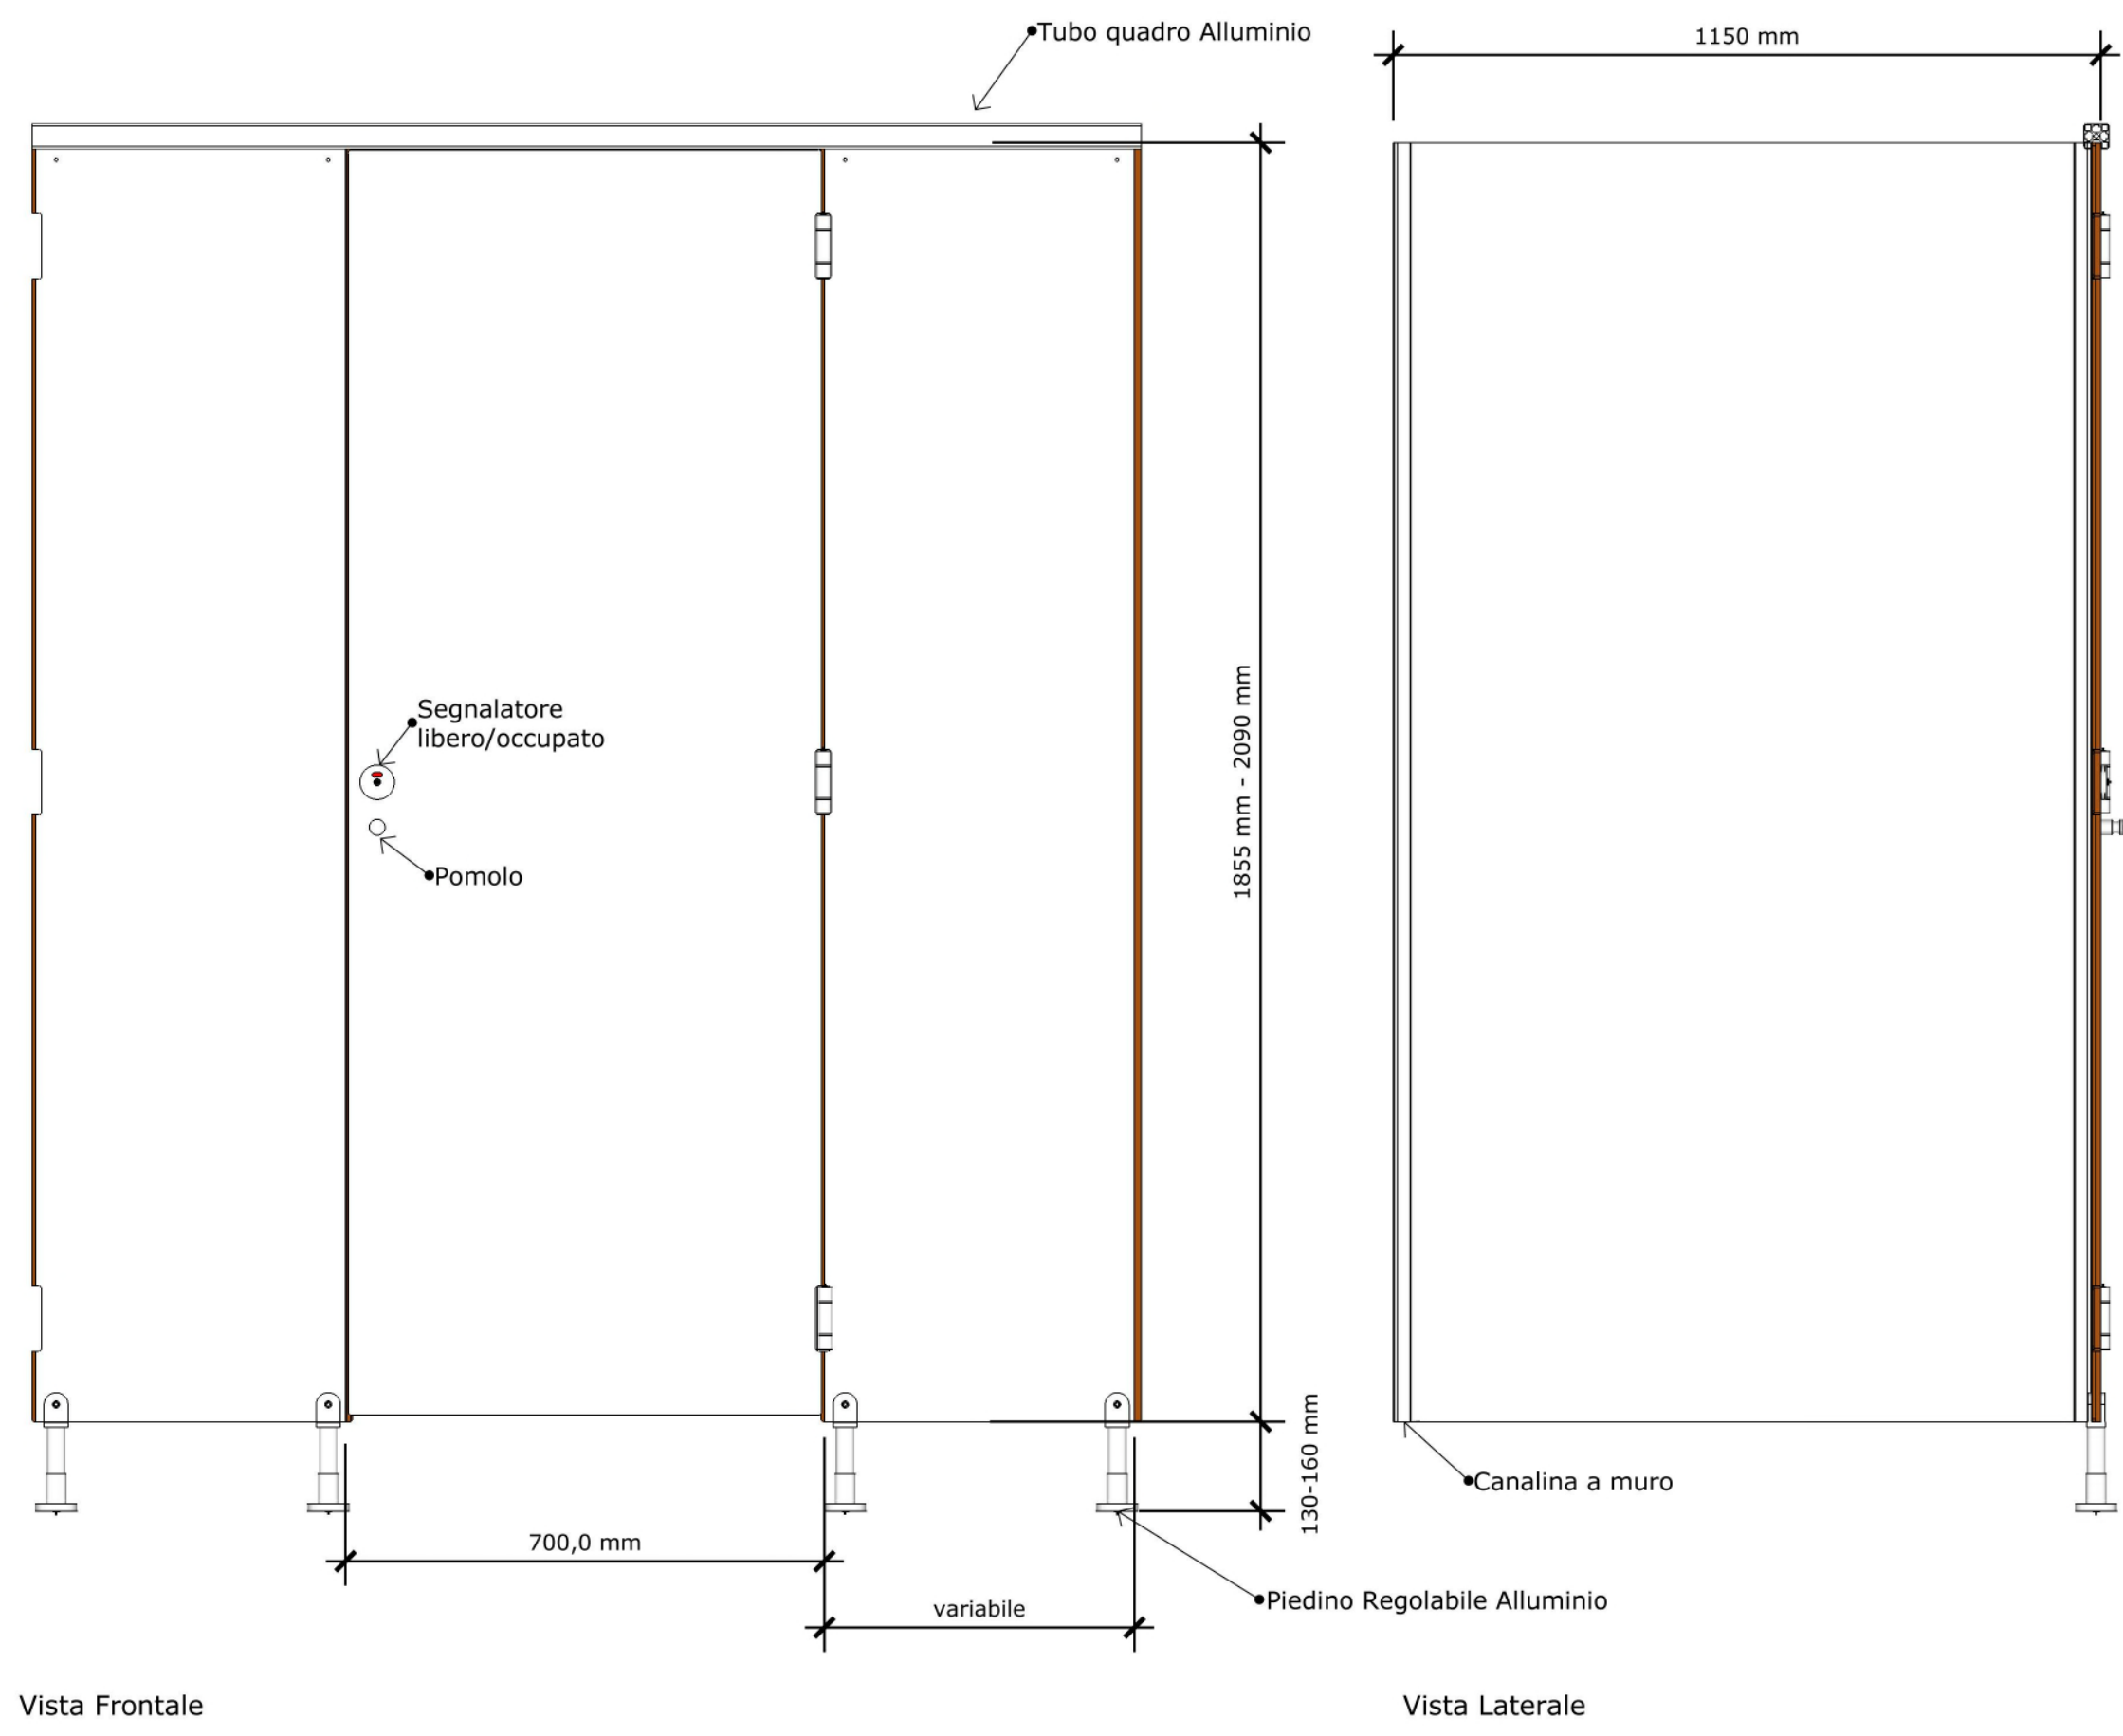


Vista Frontale

Vista Laterale

Prospetto frontale

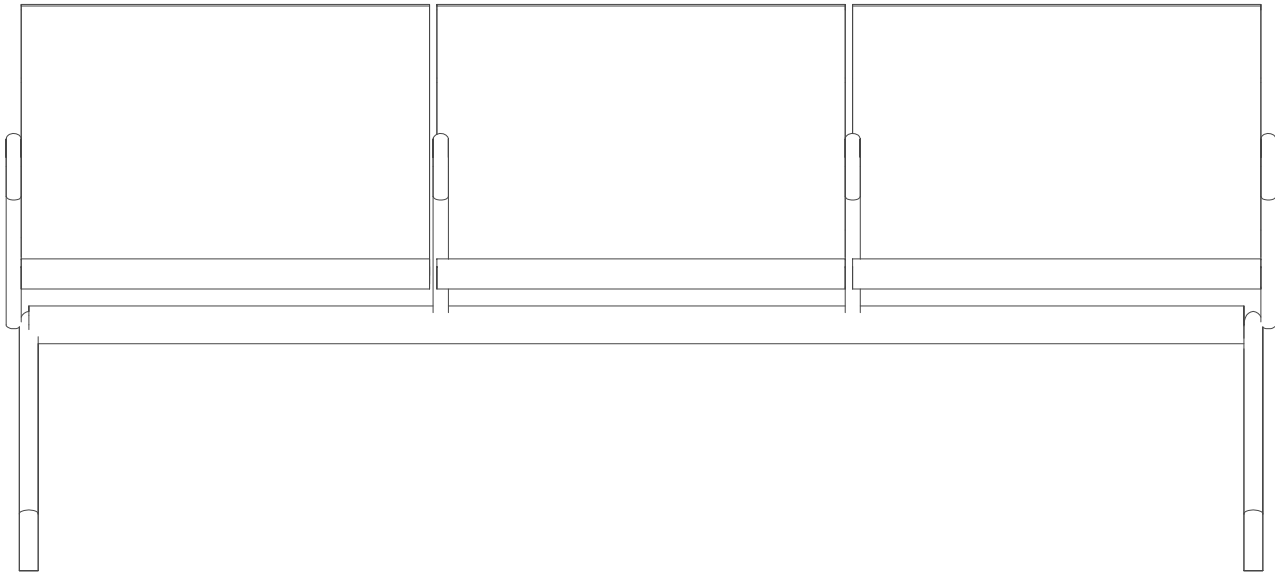


Prospetto laterale

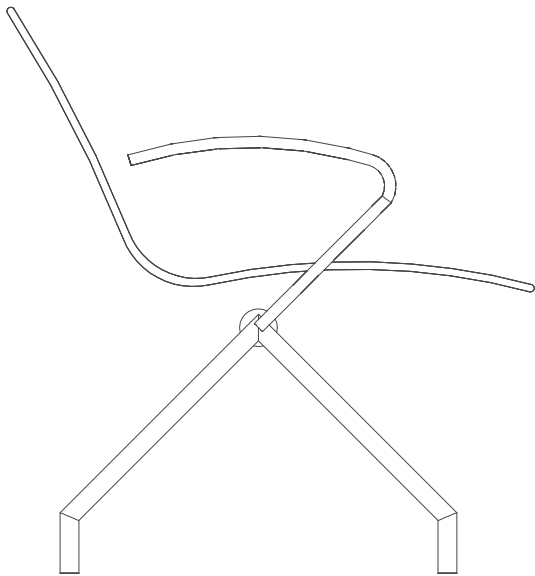

Codice	Descrizione	Quantità
A1	Panchina ergonomica completa di di fianchi e braccioli intermedi 220x70	74


Pianta

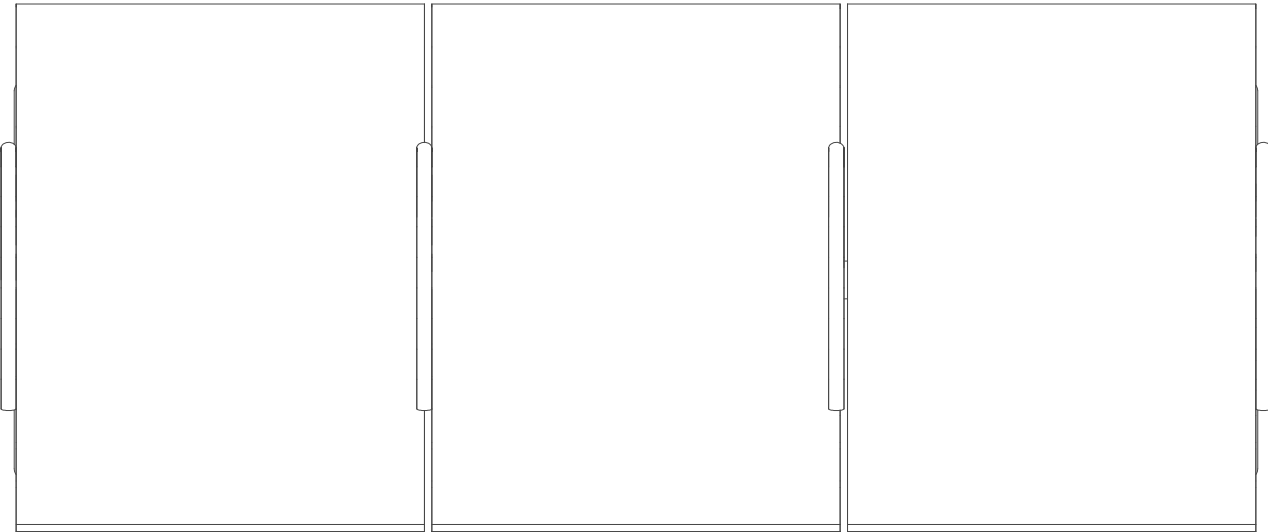

Prospetto frontale



Prospetto laterale

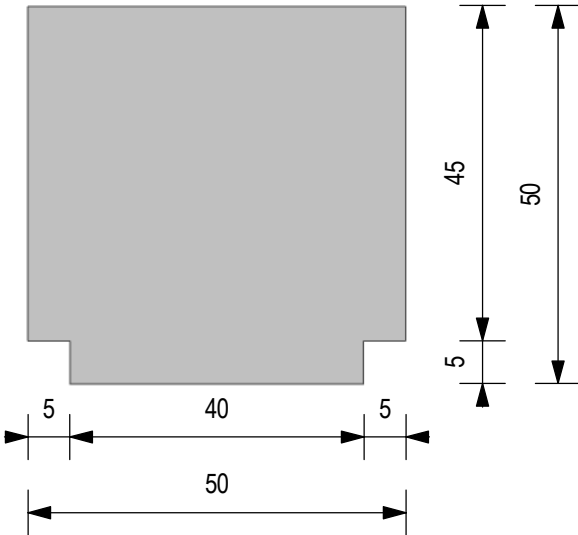

Codice	Descrizione	Quantità
A2	Panca lineare in conglomerato cementizio con superficie sabbata lisciate sulla parte della seduta 200x50 cm, h 50 cm	40

Pianta

