

COMMITTENTE:



DIREZIONE LAVORI:



APPALTATORE:
CONSORZIO:



SOCI:



PROGETTAZIONE:
MANDATARIA:



MANDANTI:



PROGETTO ESECUTIVO

ITINERARIO NAPOLI - BARI
RADDOPPIO TRATTA APICE - ORSARA
I LOTTO FUNZIONALE APICE - HIRPINIA
FV - STAZIONI E FERMATE

FV01 - STAZIONE DI HIRPINIA

Abaco di dettaglio - Opere metalliche minori

APPALTATORE	DIRETTORE DELLA PROGETTAZIONE	PROGETTISTA
Consorzio HIRPINIA AV Il Direttore Tecnico Ing. Vincenzo Moriello 10/06/2020	Il Responsabile integrazione fra le varie prestazioni specialistiche Ing. G. Cassani	Alpina S.p.A. Arch. Paolo Perrotta

COMMESSA	LOTTO	FASE	ENTE	TIPO DOC.	OPERA/DISCIPLINA	PROGR.	REV.	SCALA:
I F 2 8	0 1	E	Z Z	B Z	F V 0 1 0 0	0 0 0	B	

Rev.	Descrizione	Redatto	Data	Verificato	Data	Approvato	Data	Autorizzato Data
A	Emissione per consegna	E.Merenda	21/02/2020	M.D.Fiume	21/02/2020	M.D.Fiume	21/02/2020	Ing. Paolo Galvanin
B	Recepimento istruttoria	E.Merenda	10/06/2020	M.D.Fiume	10/06/2020	M.D.Fiume	10/06/2020	
								10/06/2020

File: IF2801EZZBZFFV0100000B.dwg	n.Elab.: 0
----------------------------------	------------


OPERE METALLICHE - CARTER E RECINZIONI	
CODICE	DESCRIZIONE
RC.1	Cancello esterno scorrevole composto da una struttura in acciaio zincato e verniciato e doghe in rame con foratura a disegno sp.10/10 tipo Tecu Patina Madrid. Dispositivo per apertura e chiusura, serratura di sicurezza
RC.2	Recinzione in lamiera stirata tipo Tecu con sottostruttura metallica in acciaio zincato e verniciato
RC.3	Recinzione in lamiera stirata in alluminio verniciato con sottostruttura in profili metallici ed apposita struttura metallica in acciaio zincato e verniciato

OPERE METALLICHE - GRIGLIATI ORIZZONTALI	
CODICE	DESCRIZIONE
GO.1	Copertura con pannelli grigliati in PRFV chiusi con laminato di copertura, superficie antisdrucchiolo R13 V4 secondo quanto previsto dalla norma DIN 51130, su angolari autoancoranti in PRFV portata 2000 daN/m².

OPERE METALLICHE - GRIGLIATI VERTICALI	
CODICE	DESCRIZIONE
GV.1	Grigliato 1800x200 h 2500 per radiatore


OPERE METALLICHE - PARAPETTI E CORRIMANO	
CODICE	DESCRIZIONE
PC.1	Corrimano doppio ø 40 mm, sp. 2 mm in acciaio inox con fissaggi a distanza non superiore a 80 cm posizionati sul lato inferiore del tubolare
PC.1.1	Corrimano doppio ø 40 mm, sp. 2 mm in acciaio inox con fissaggi a distanza non superiore a 80 cm posizionati sul lato inferiore del tubolare. Con corrimano posizionato sia a sinistra che a destra della struttura di sostegno
PC.2	Parapetto con montanti sagomati, tondini orizzontali e tubolari in acciaio inox satinato e portata 3kN/m. Altezza minima 110 cm; Interasse massimo montanti 80 cm; gli elementi tubolari orizzontali dovranno avere interasse verticale minore di 10 cm ed essere disposti in modo da garantire la sicurezza allo scavalco
PC.3	Parapetto con doghe verticali forate in rame sp. 10/10 e largh. 500 mm di tipo Tecu Patina Madrid comprensivo di sottostruttura in acciaio inox.
PC.4	Parapetto in acciaio verniciato

OPERE METALLICHE - ZOCCOLINI	
CODICE	DESCRIZIONE
CE.3	Carter metallico in acciaio zincato preverniciato, sp. 8/10 mm, h=10 cm

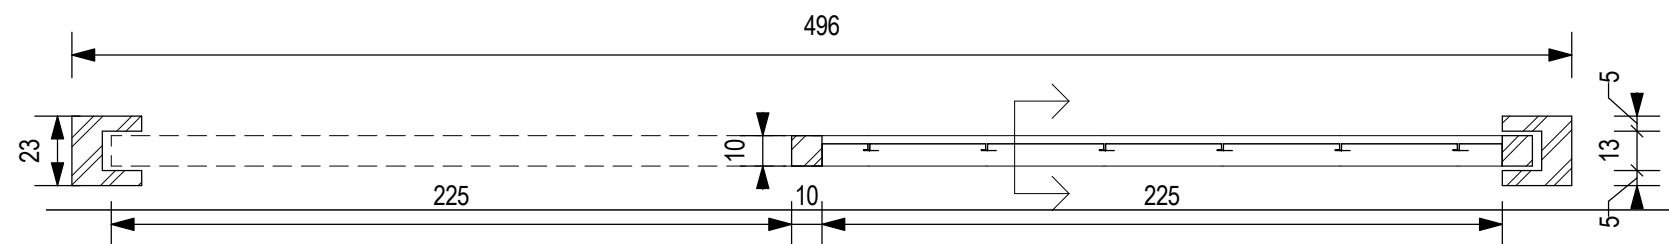


1 *Pianta RC.1*
1 : 25


Cancello esterno composto da una struttura in acciaio zincata e verniciata e doghe in rame con foratura a disegno sp.10/10 tipo Tecu Patina Madrid, apertura scorrevole appesa a binario. Dispositivo per l'apertura e chiusura, elettroserratura di sicurezza con finitura in acciaio inox, cilindro interno, scrocco autobloccante, bocchetta regolabile, pistone di carico per regolazione forza e caratteristiche antintrusione classe non inferiore a 2.

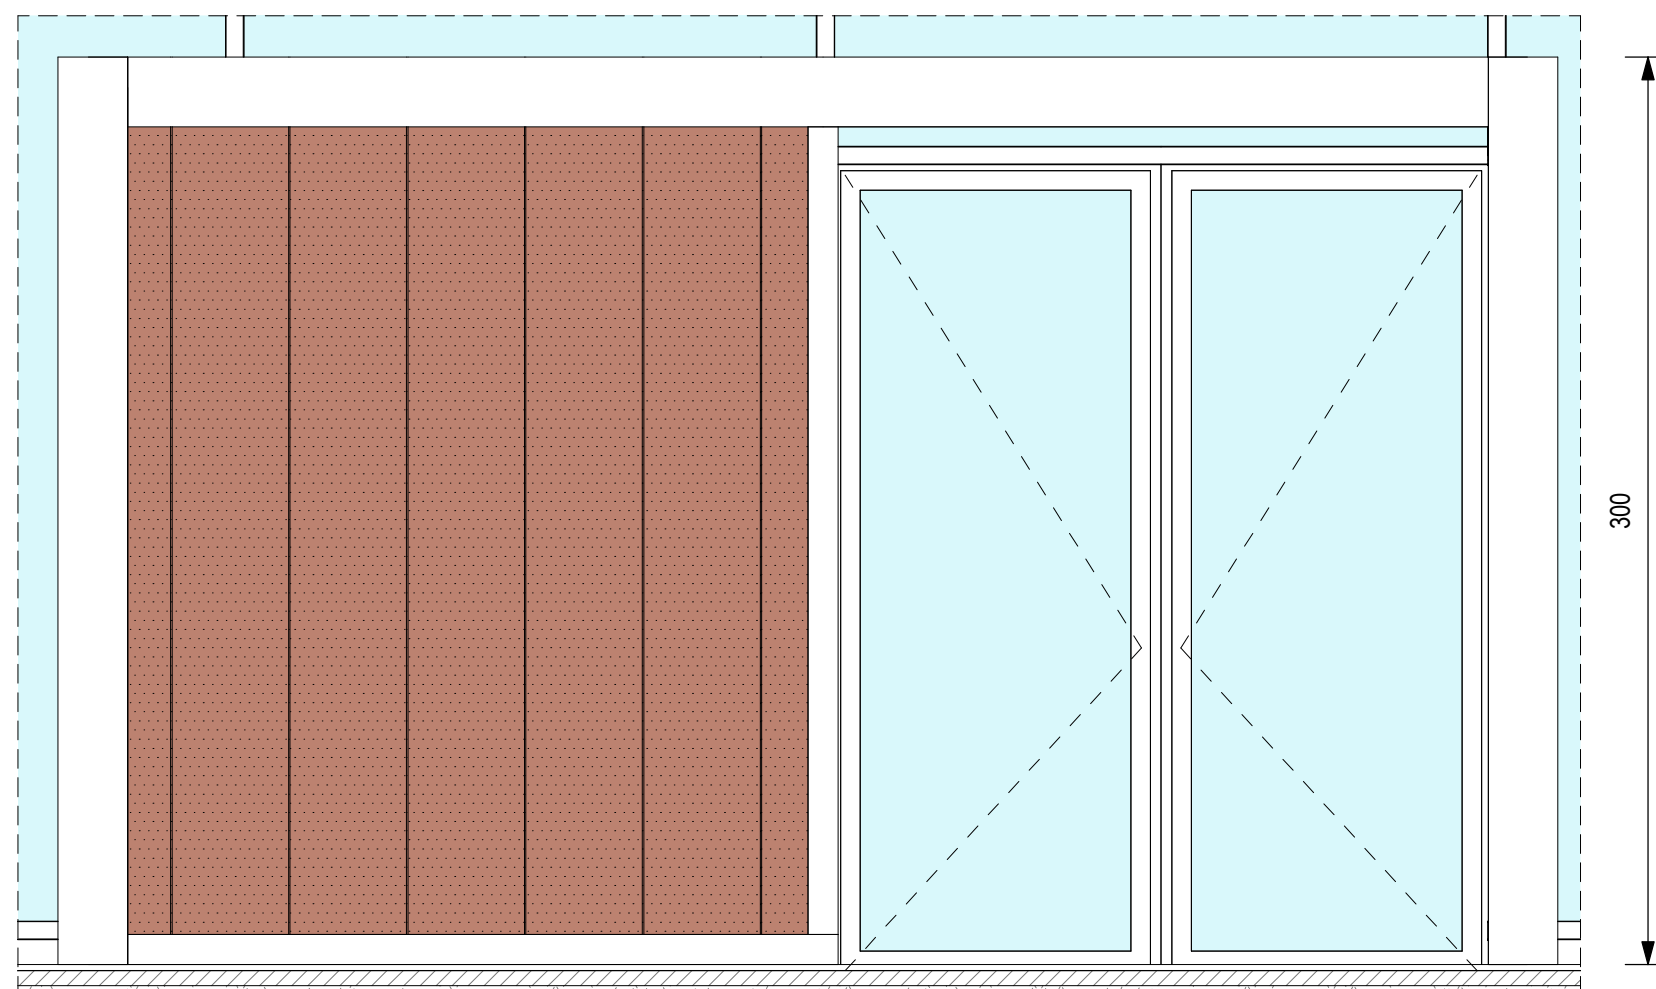


2 *RC.1 - prospetto*
1 : 25

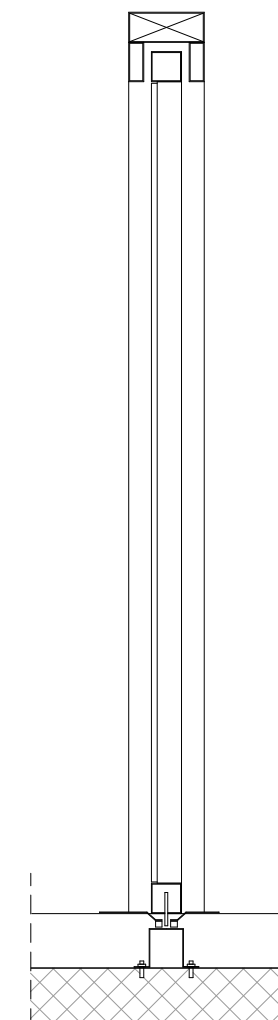


3 *RC.1 - sezione*
1 : 25

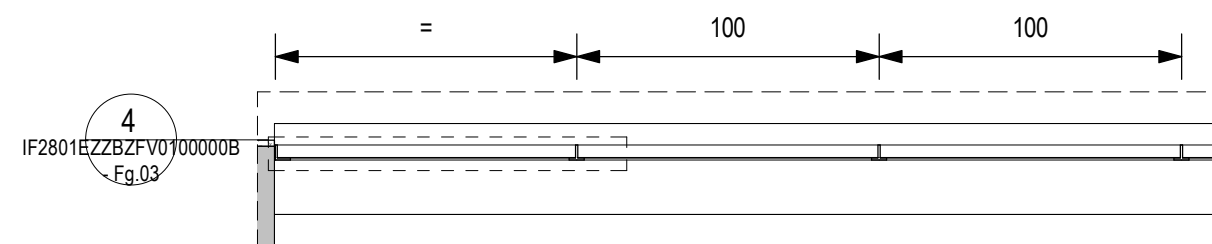



1 *Inquadrimento RC.2*
1 : 25

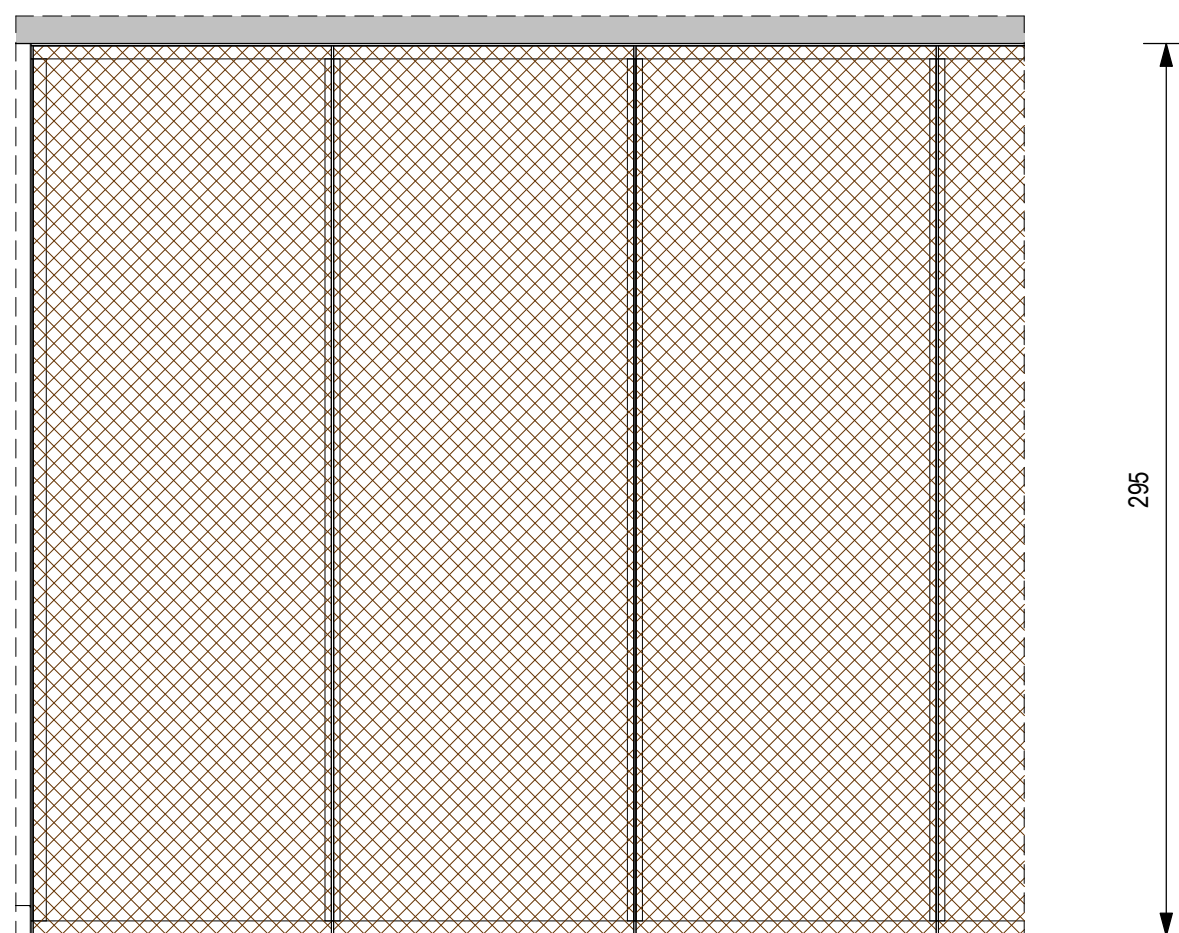

2 *RC.2 - prospetto Piano terra*
1 : 25

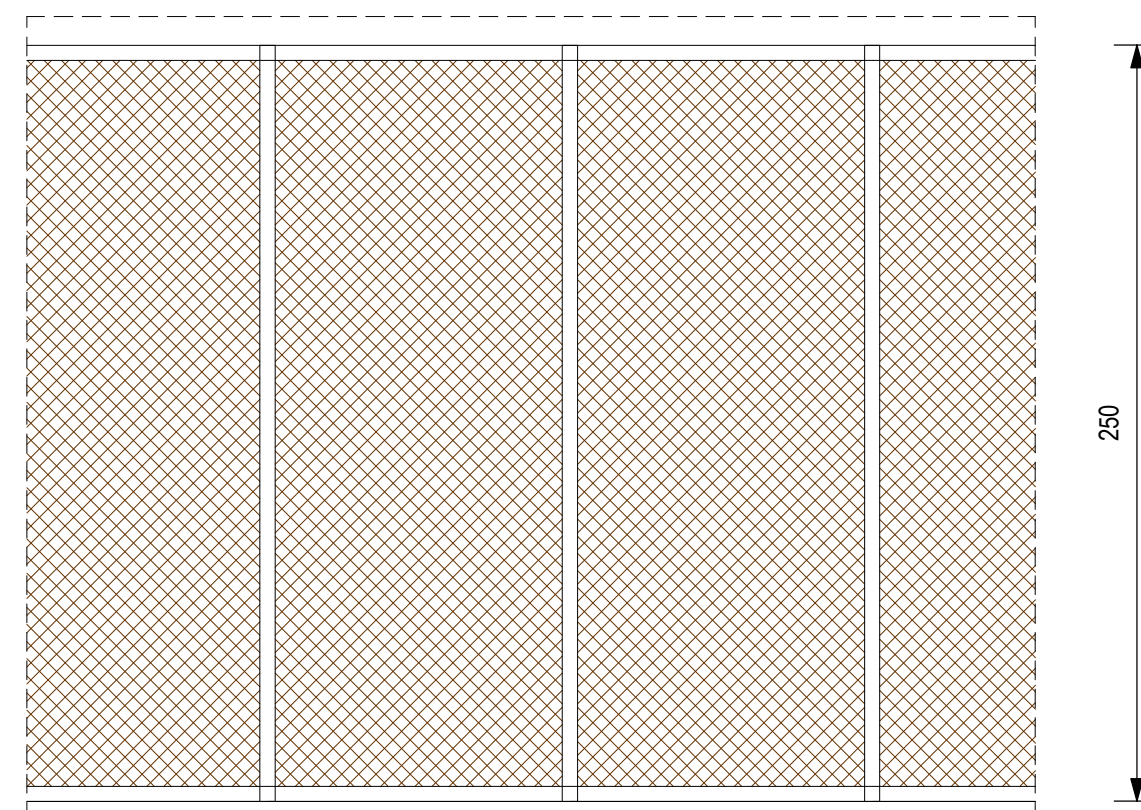


3 *RC.2 - prospetto Piano mezzanino*
1 : 25

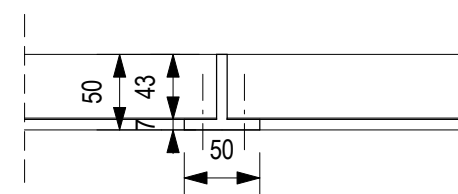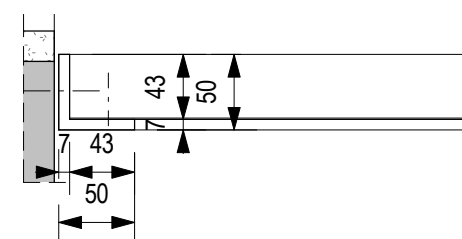


4 *Pianta RC.2*
1 : 5

Recinzione in lamiera stirata tipo Tecu con
sottostruttura metallica in acciaio zincato e verniciato,
sp. 10/10.

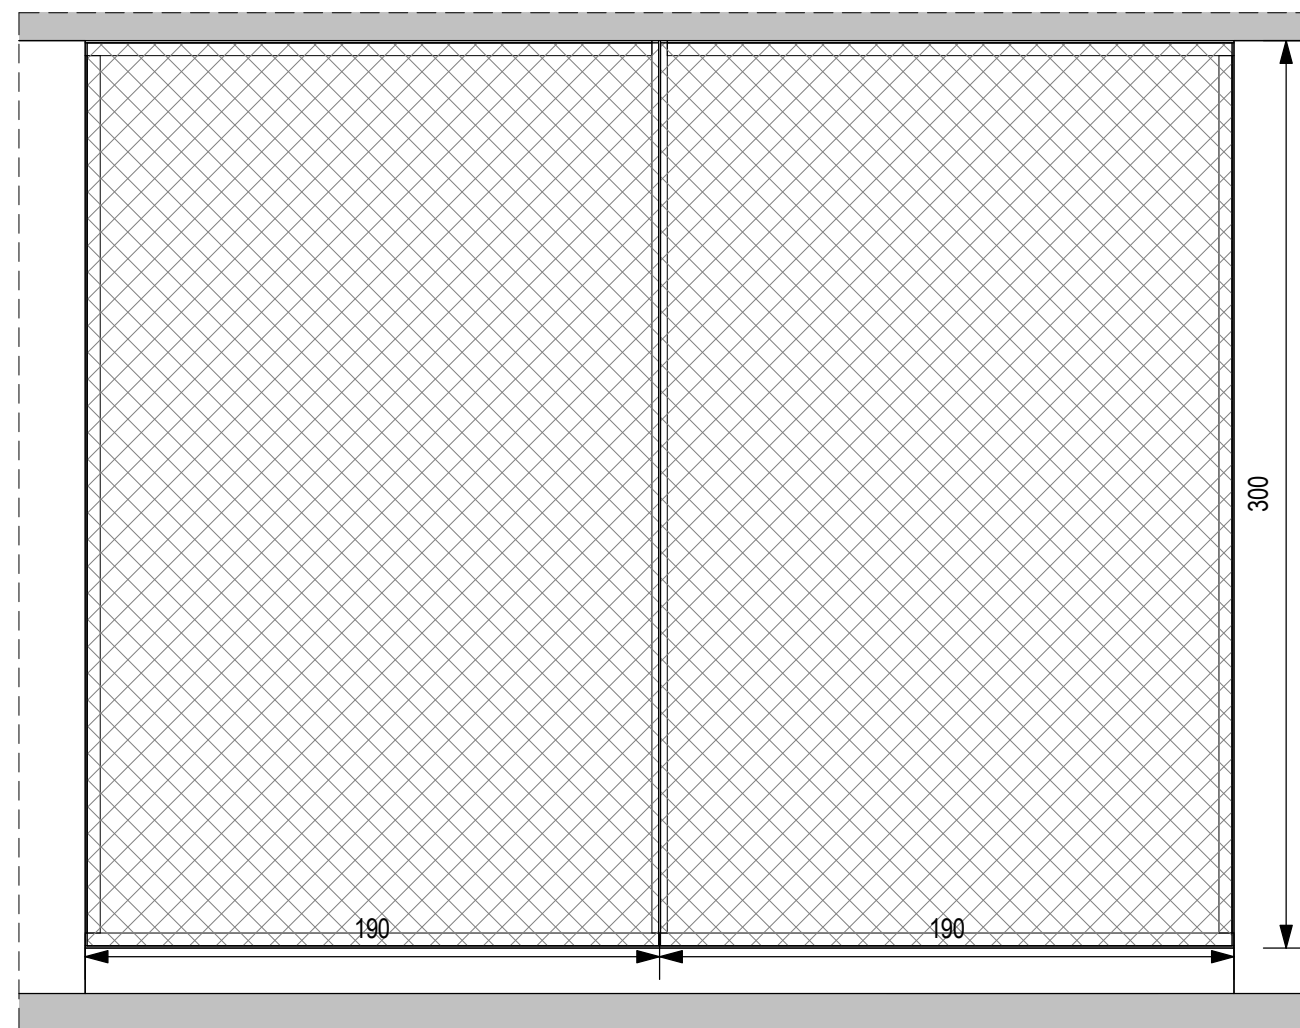


Recinzione in lamiera stirata in alluminio verniciato con
sottostruttura in profili metallici ed apposita struttura
metallica in acciaio zincato e verniciato, sp. 10/10.

2 RC.3 - prospetto
1 : 25

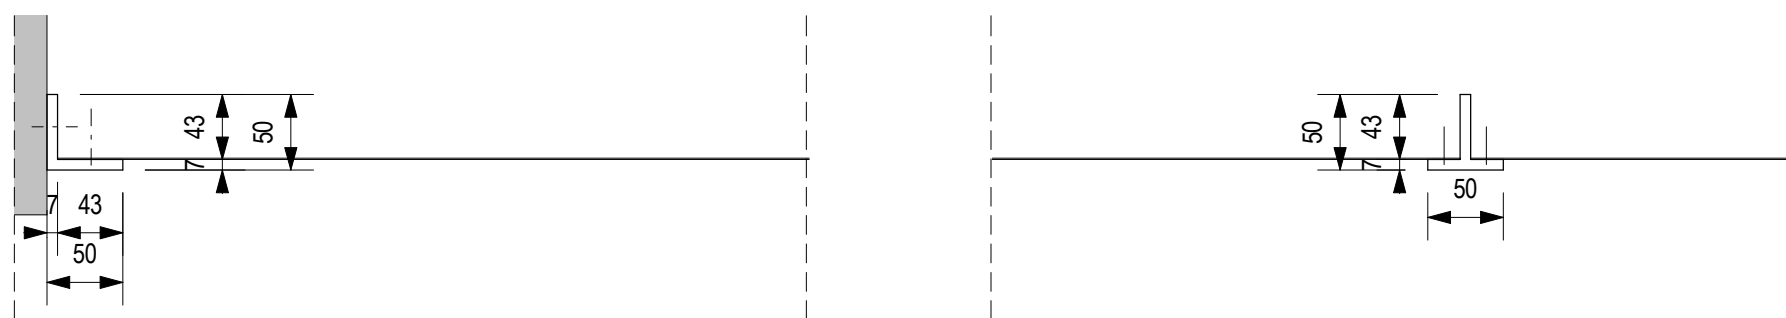


1 Pianta RC.3
1 : 5


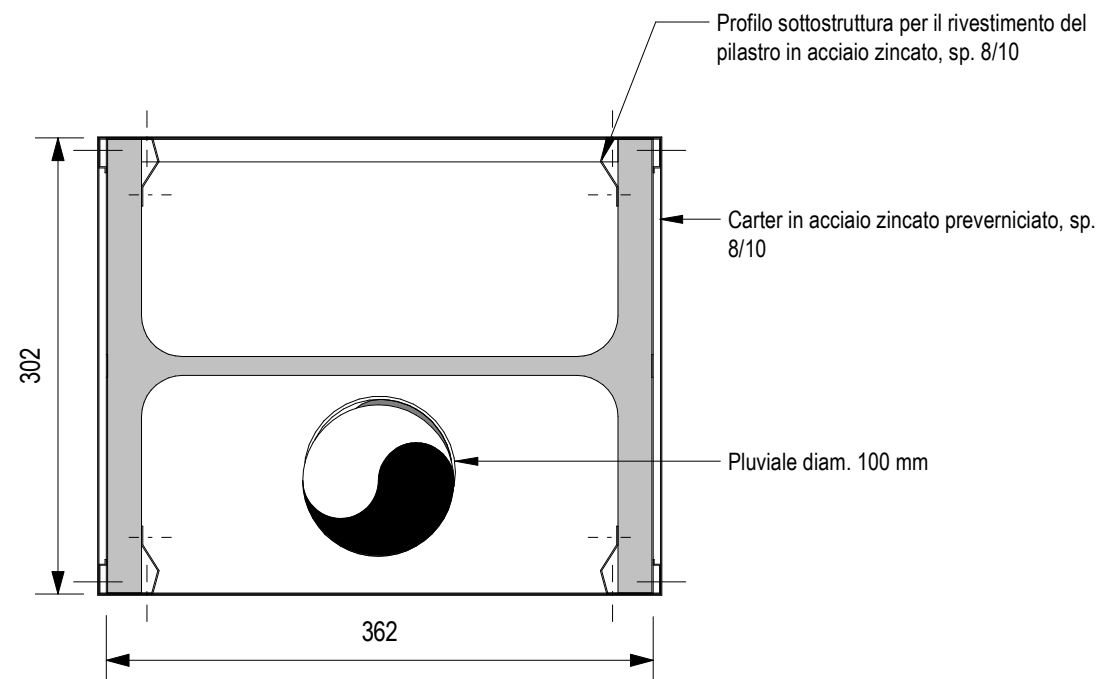


1 *Pianta Carter C1*
1 : 5

Carter metallico per rivestimento putrelle di sostegno della pensiline ferroviarie in acciaio zincato preverniciato, sp. 8/10 mm.

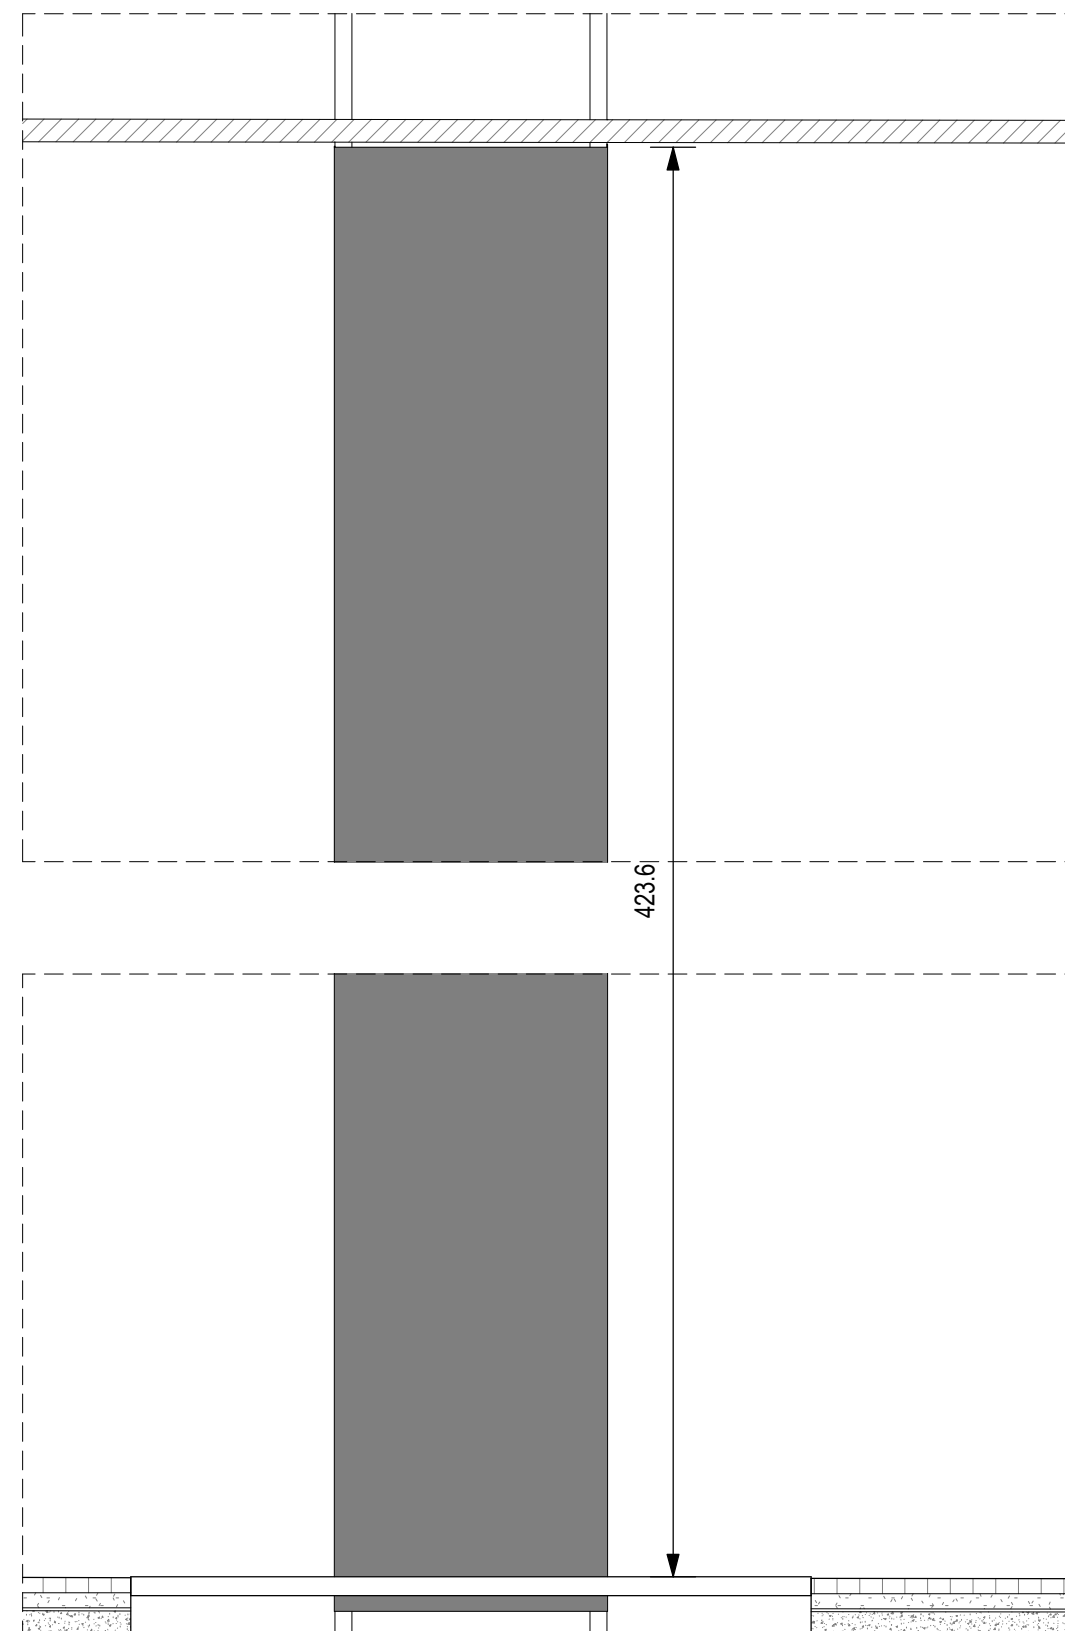

2 *C1 - prospetto*
1 : 10

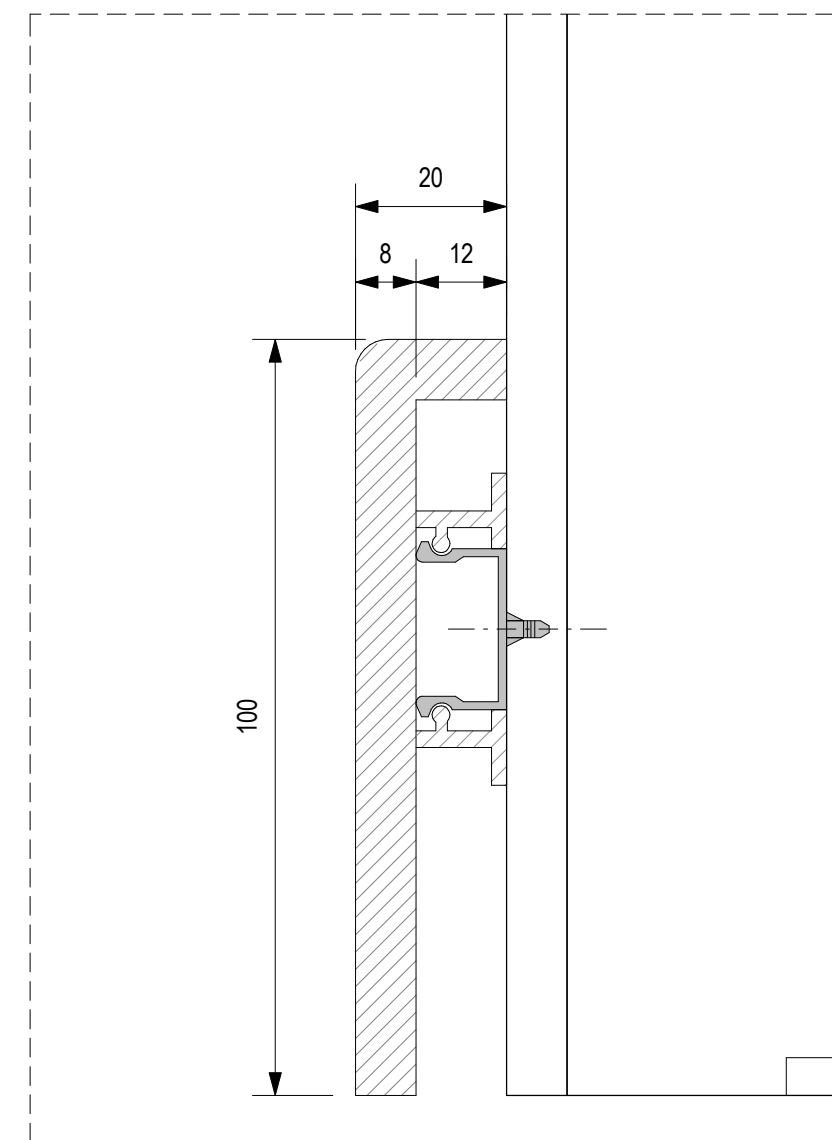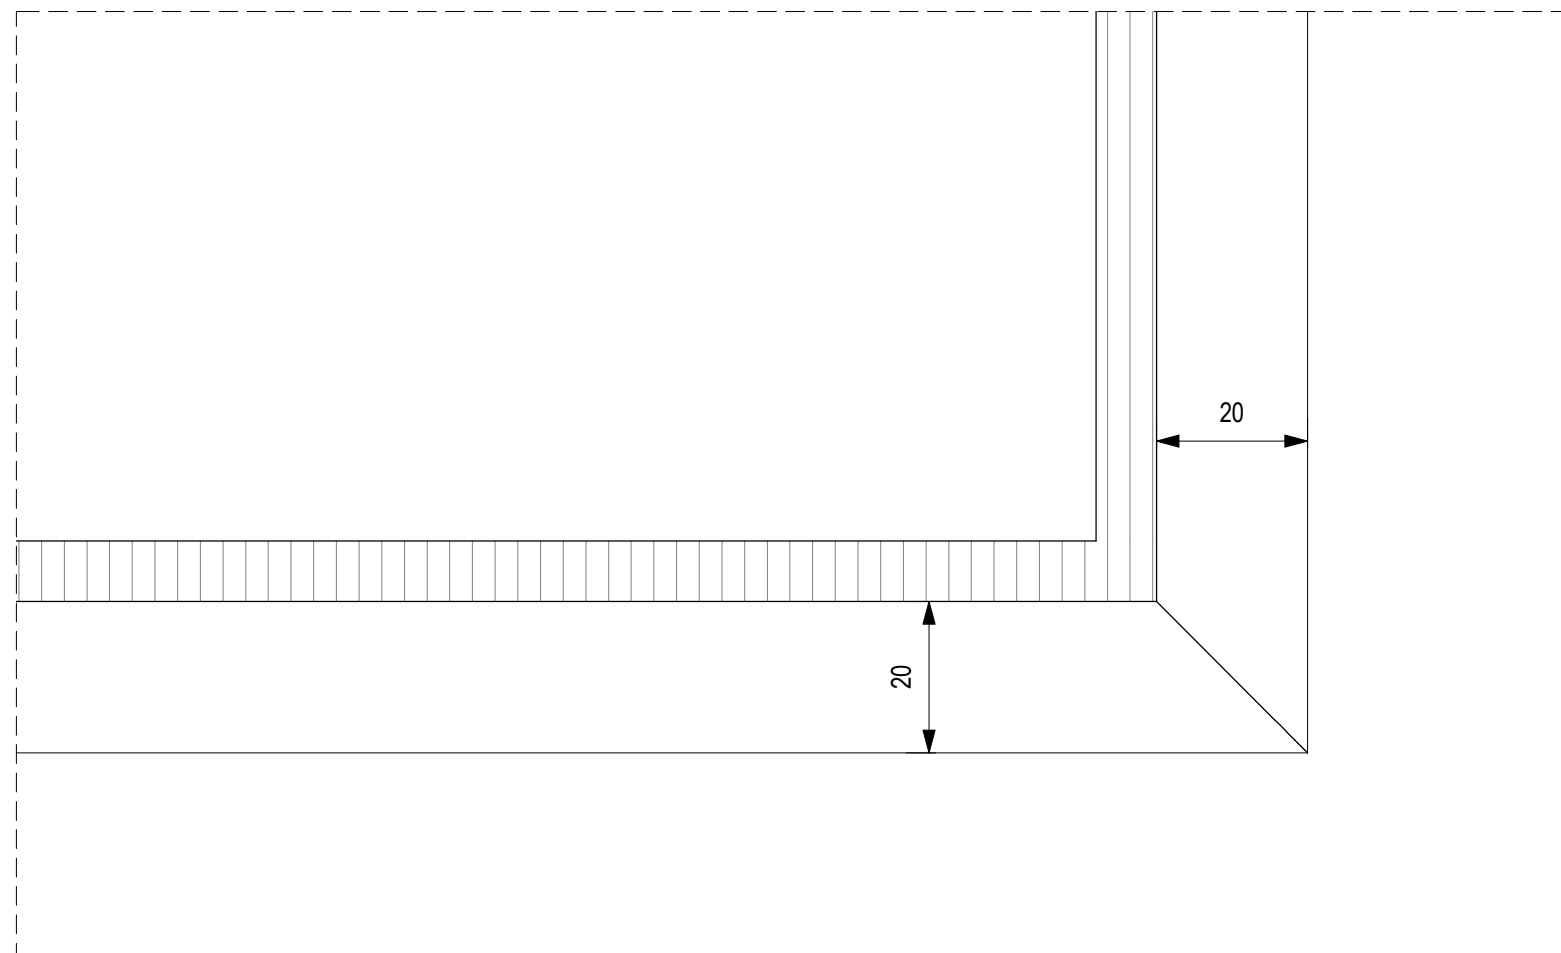

1 *Pianta CE.3*
1:1

2 *CE.3 - Sezione*
1:1

Zoccolino metallico in acciaio zincato preverniciato, sp.
8/10 mm, h=100 mm.