




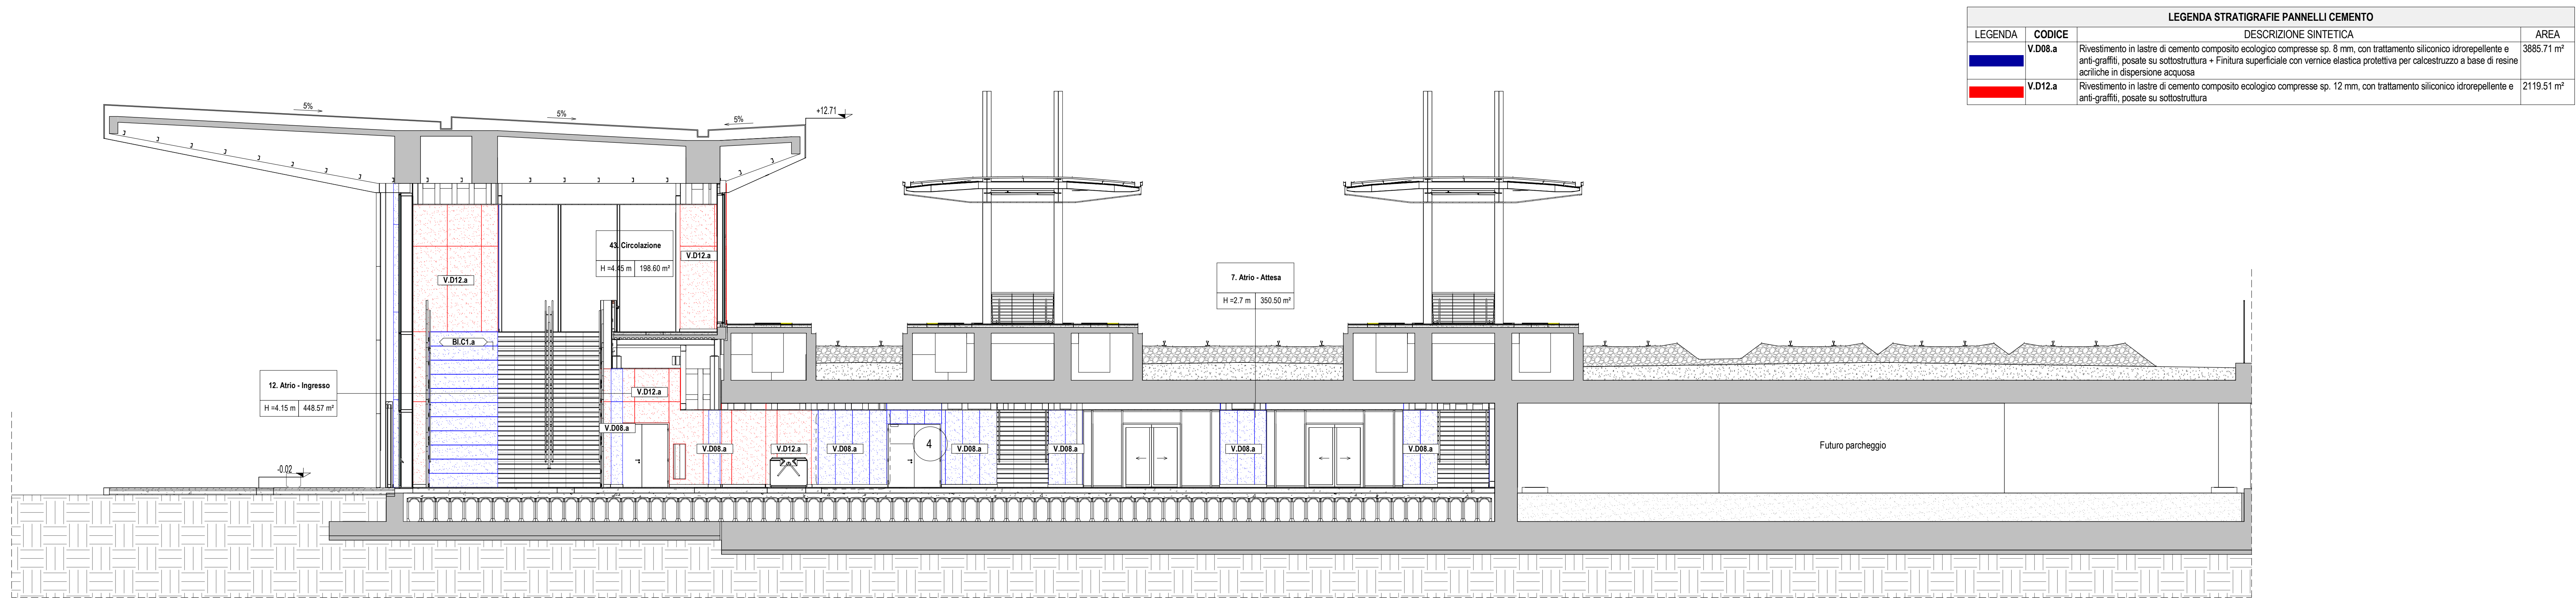


1 Sezione A
1 : 100

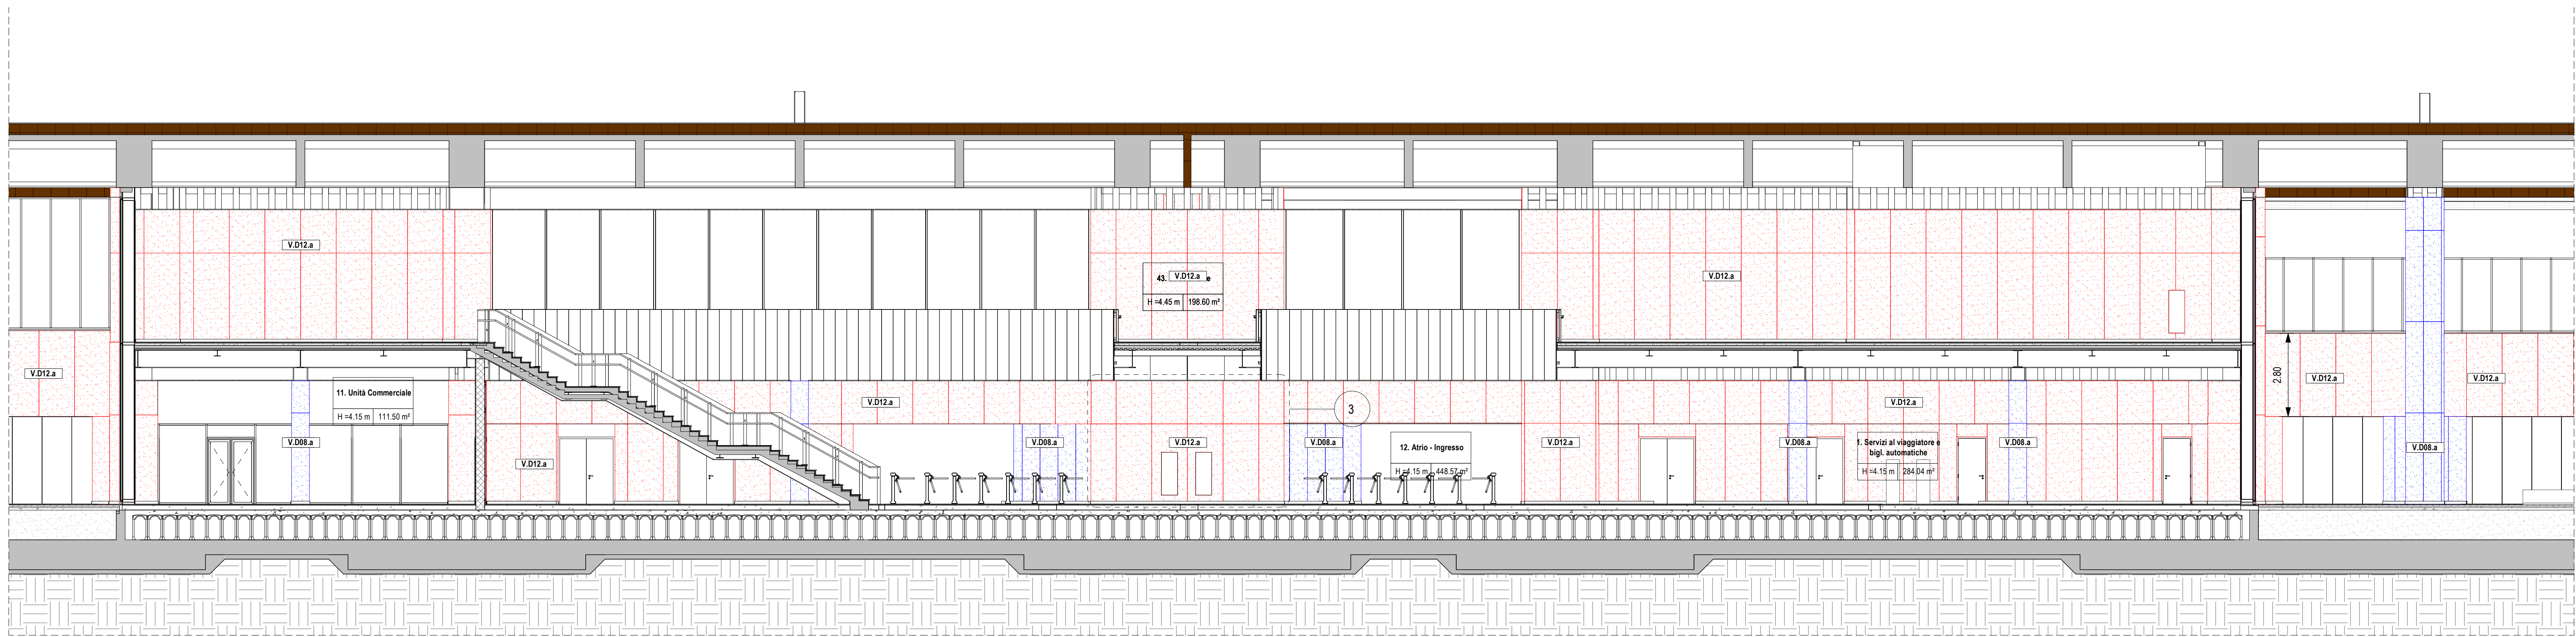


2 Sezione B
1 : 100

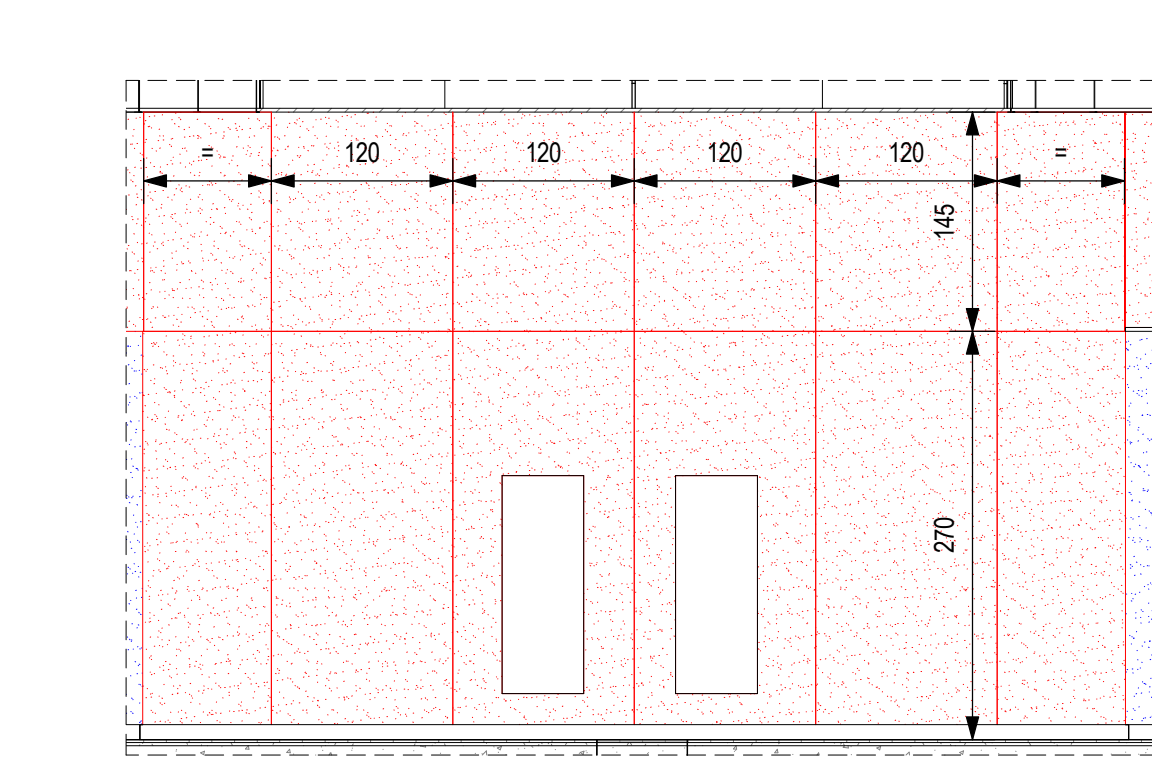


3 Dettaglio pannello V.D.12.a
1 : 50

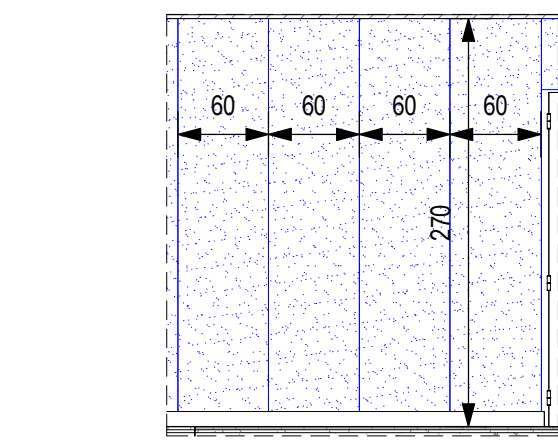


4 Dettaglio pannello V.D.08.a
1 : 50

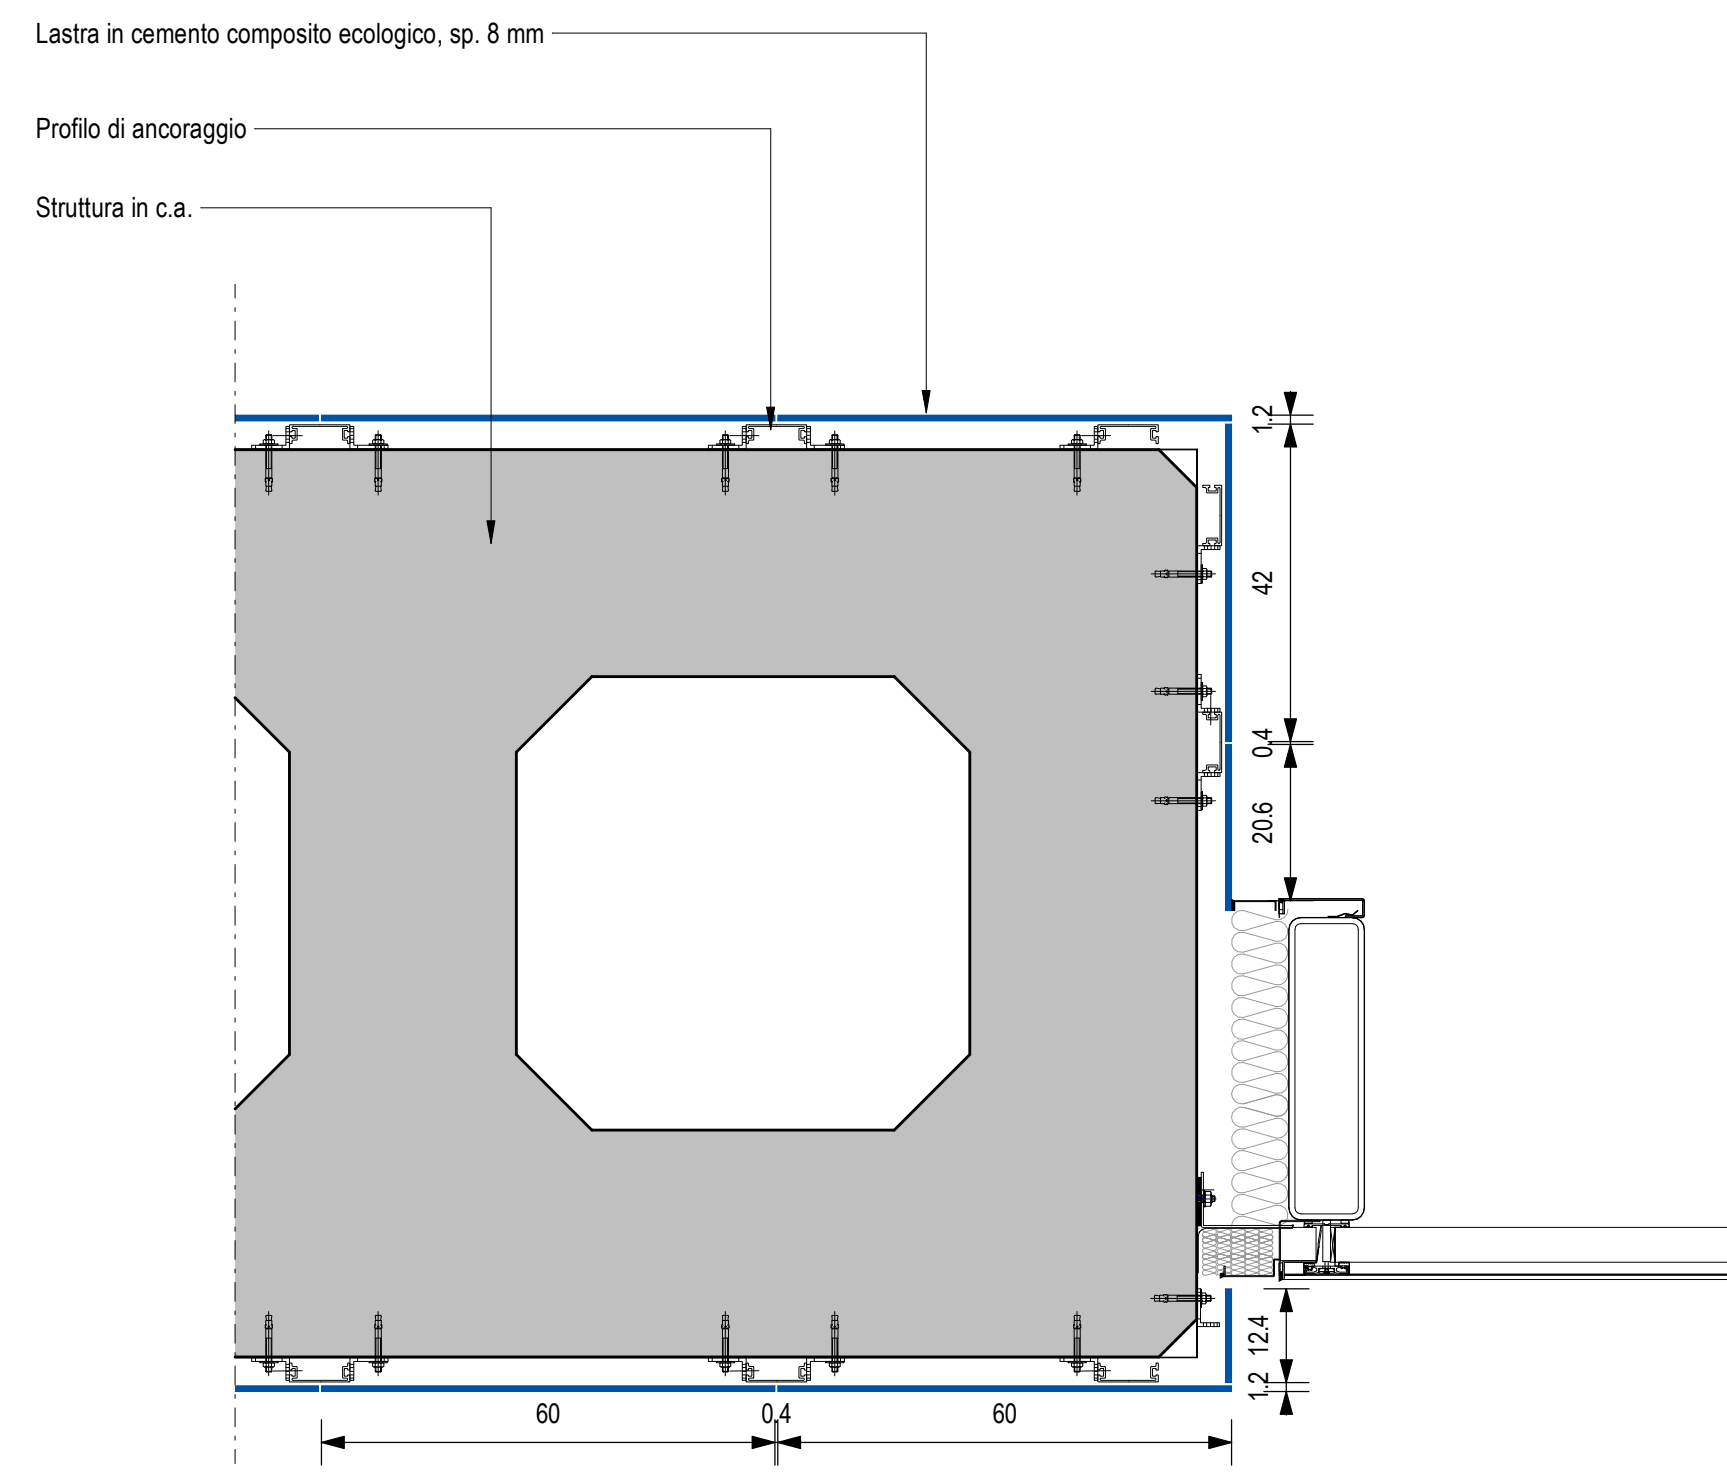


5 Dettaglio ancoraggio su pilastro
1 : 10

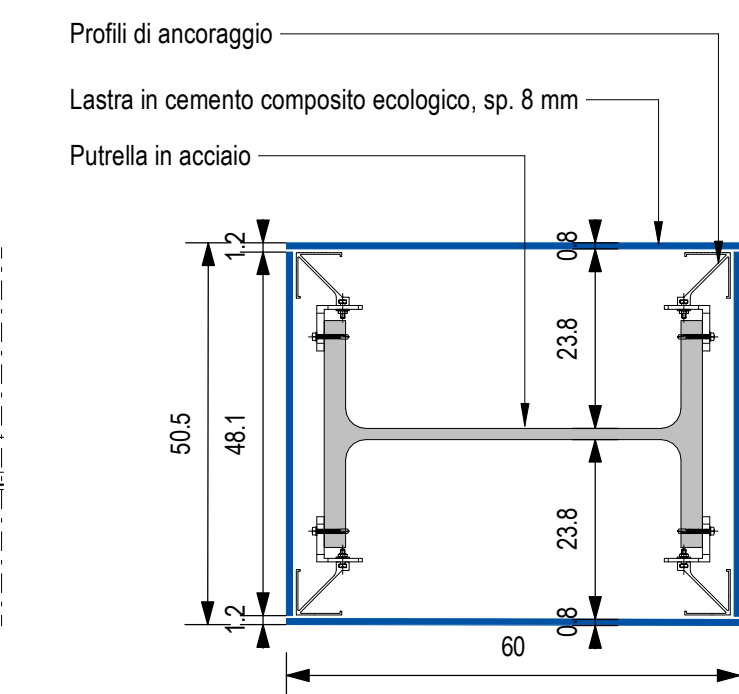



6 Dettaglio ancoraggio su putrella
1 : 10

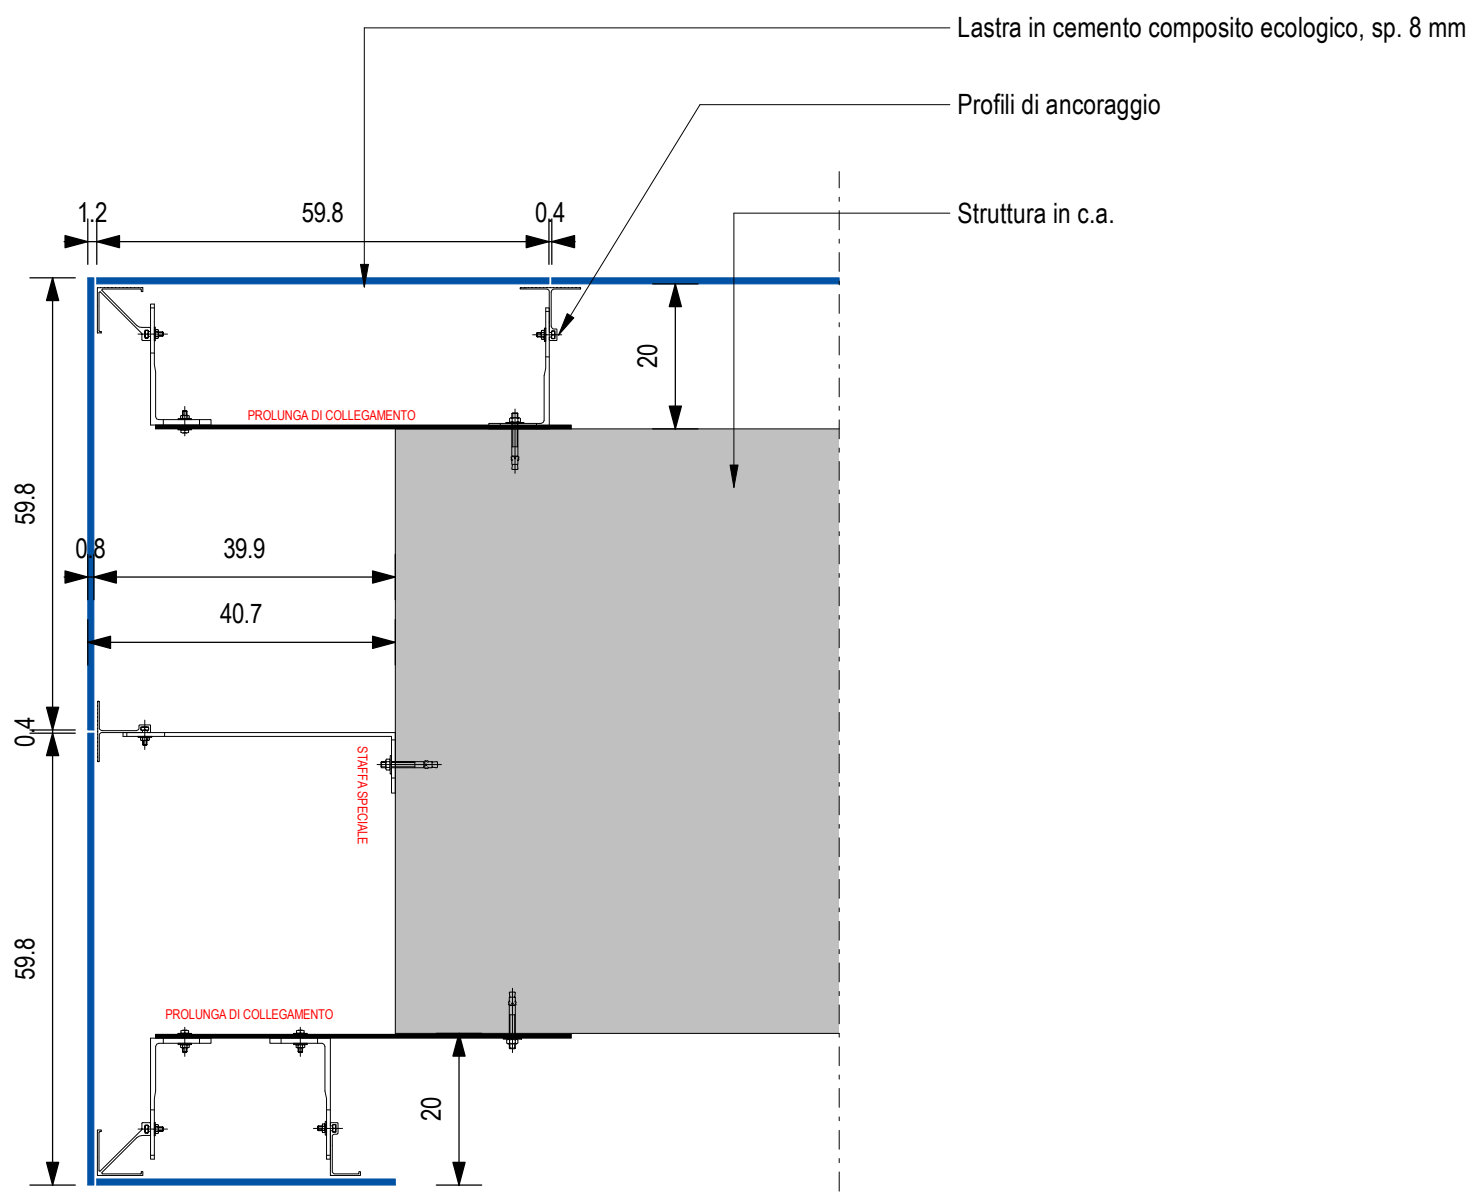

7 Dettaglio ancoraggio con prolungamento
1 : 10

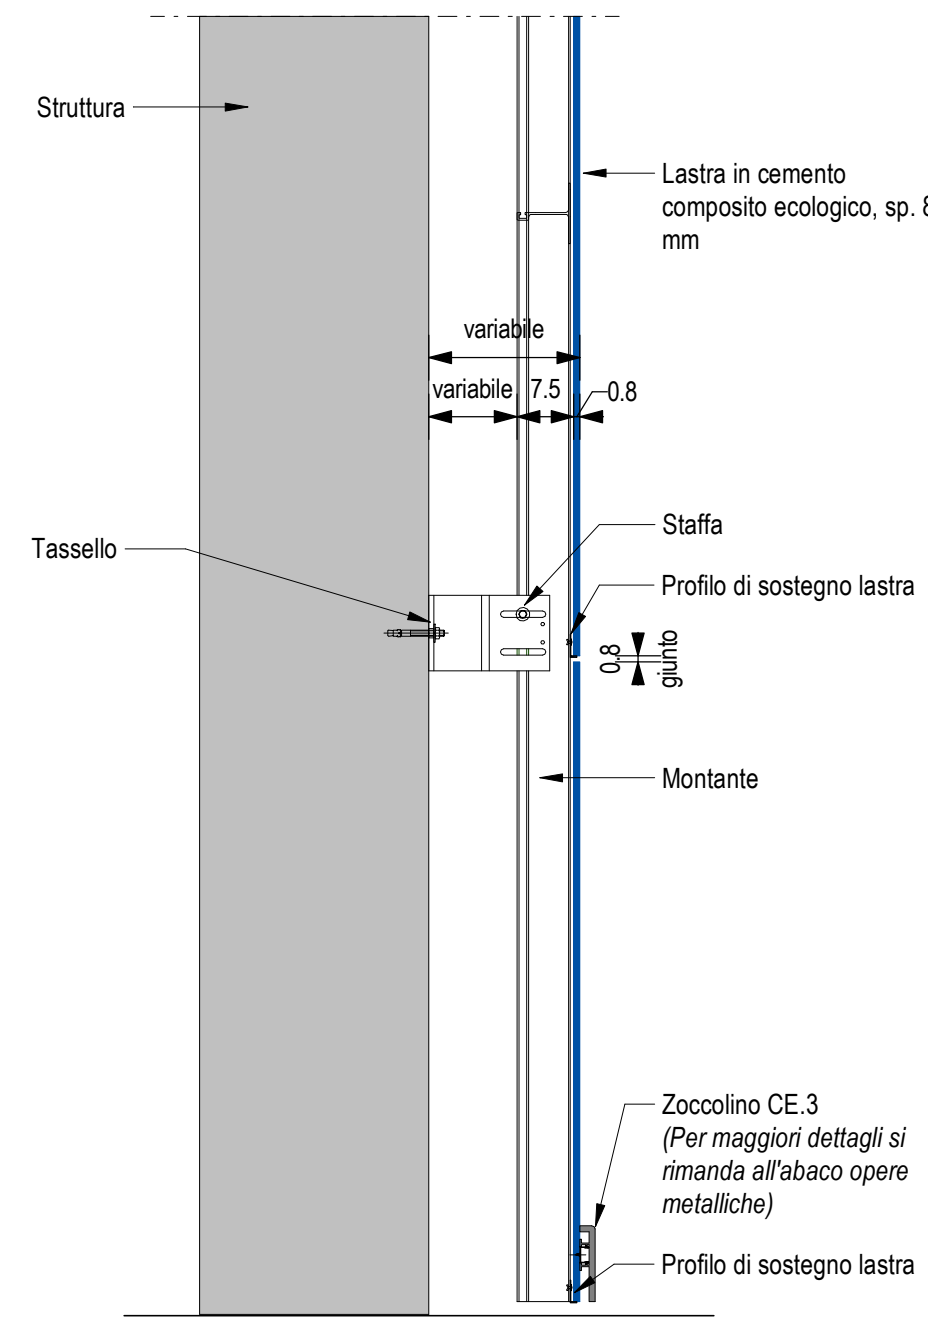

8 Dettaglio ancoraggio su pilastro
1 : 10

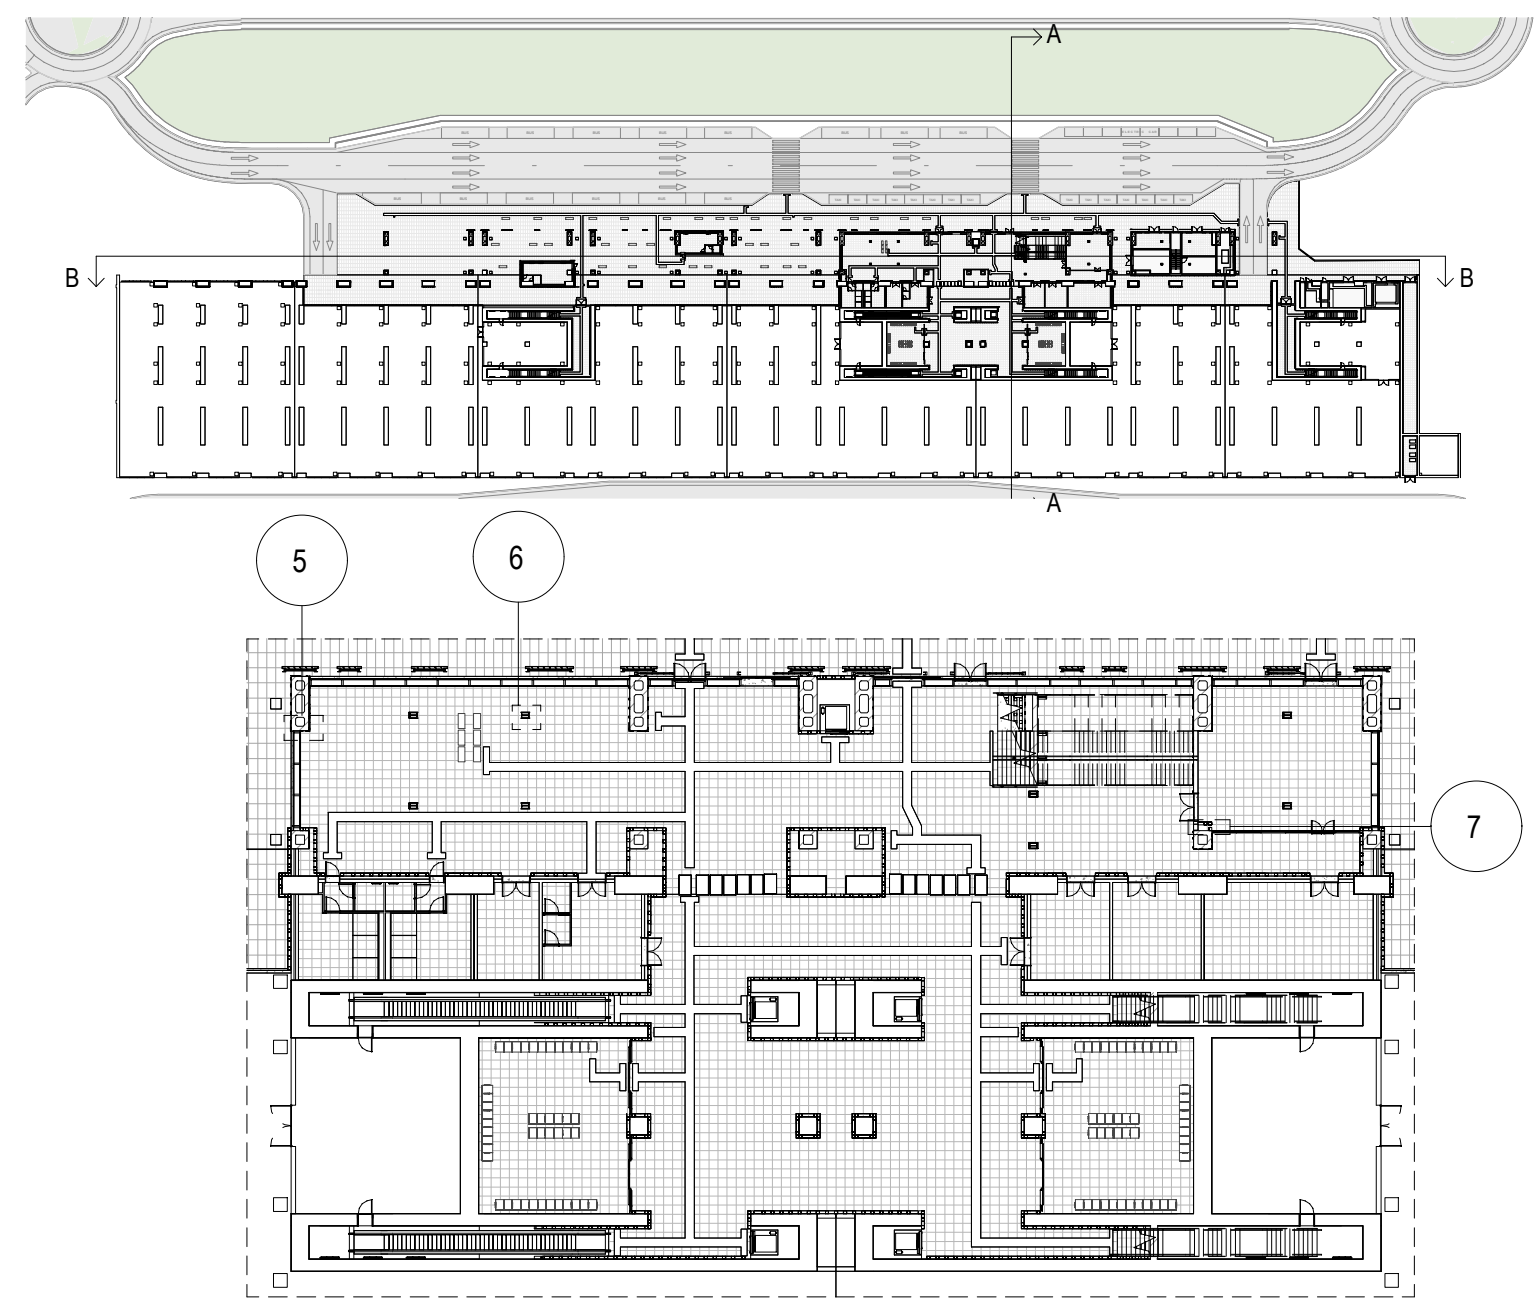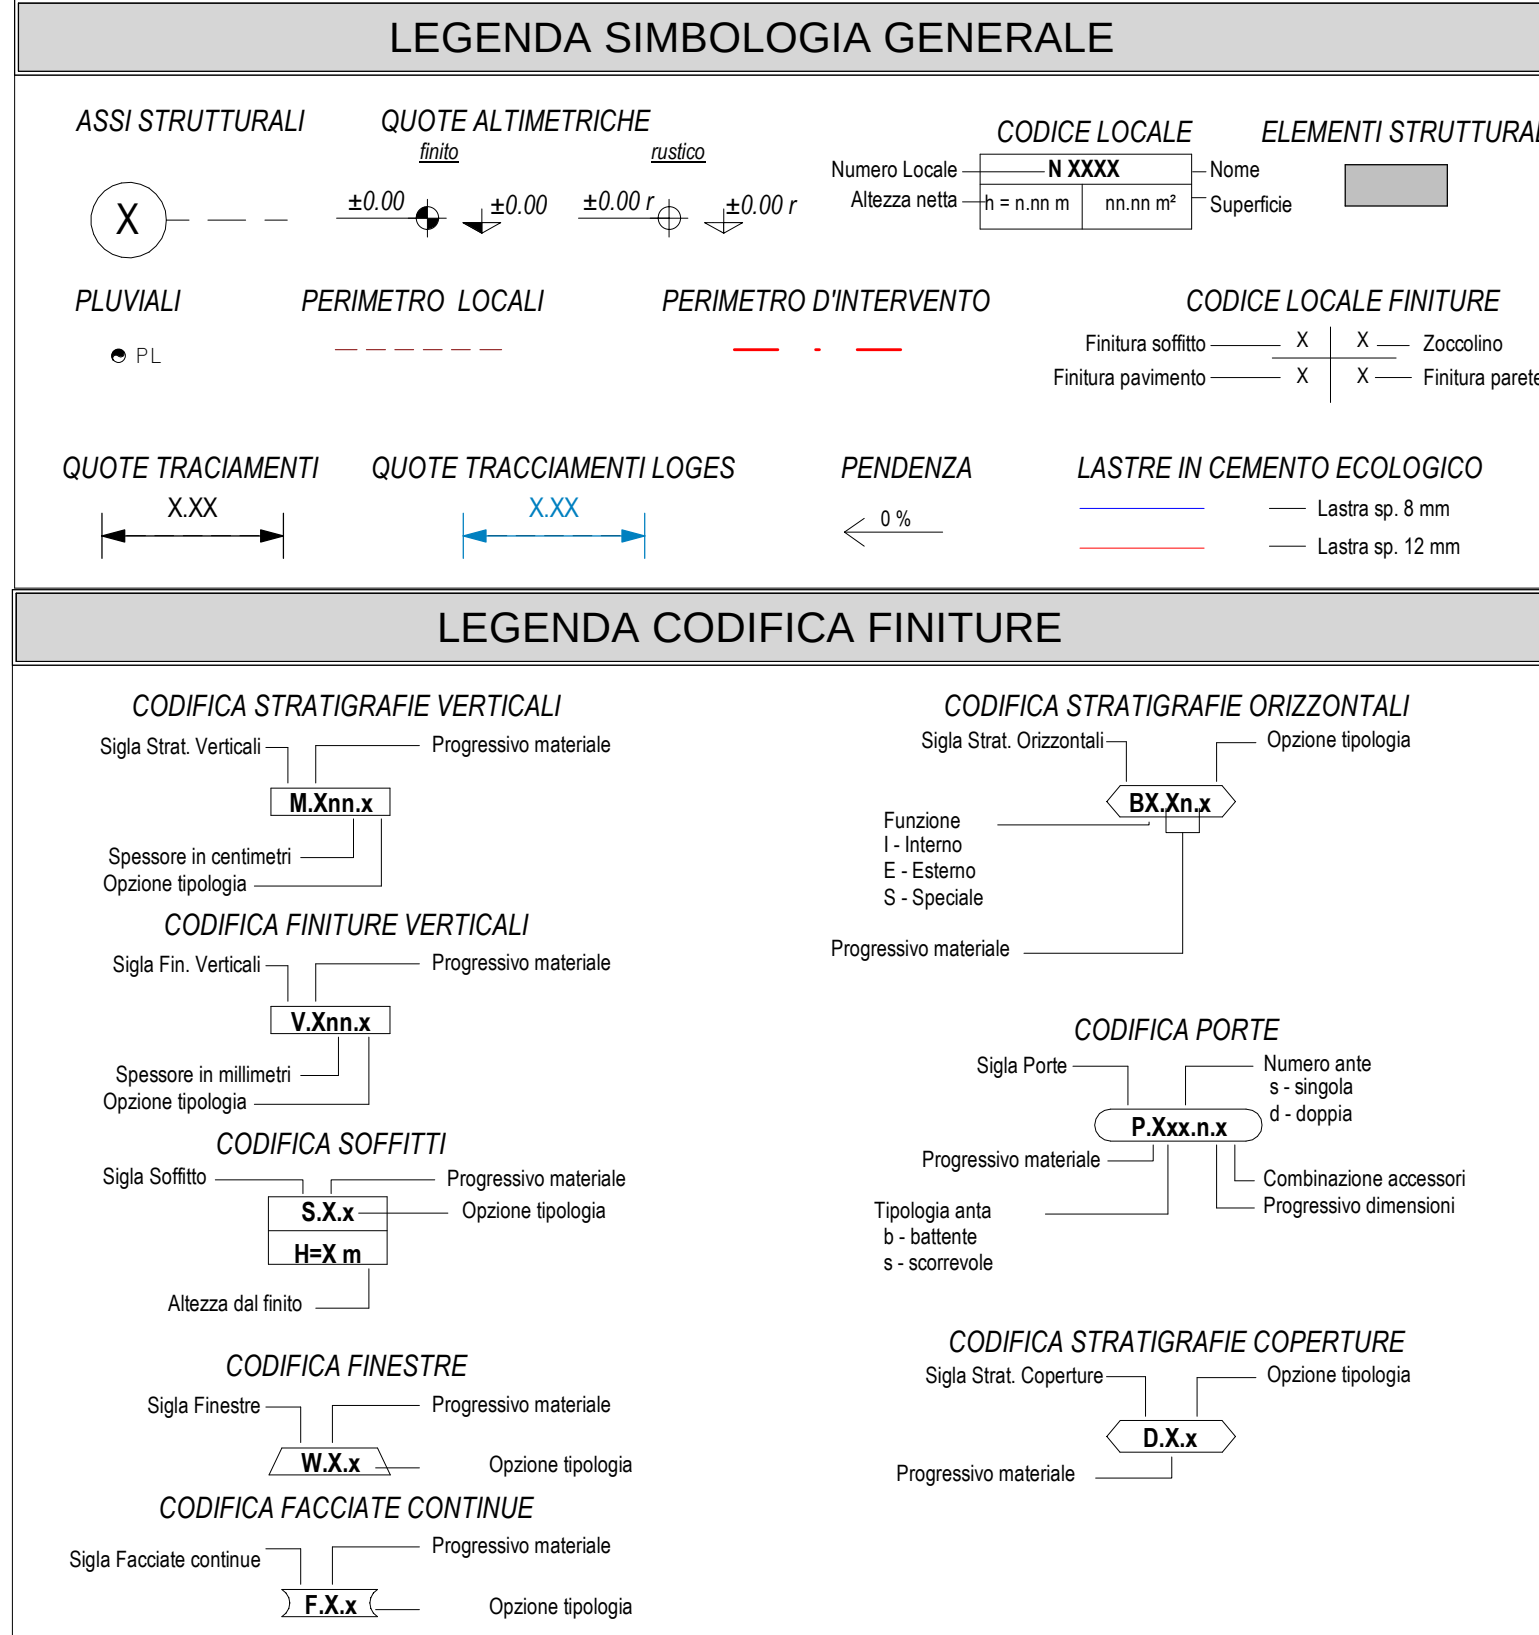

Keyplan Dettagli

