

COMMITTENTE:



DIREZIONE LAVORI:



APPALTATORE:
CONSORZIO:



SOCI:



PROGETTAZIONE:
MANDATARIA:



MANDANTI:



PROGETTO ESECUTIVO

ITINERARIO NAPOLI - BARI
RADDOPPIO TRATTA APICE - ORSARA
I LOTTO FUNZIONALE APICE - HIRPINIA
FV - STAZIONI E FERMATE

FV01 - STAZIONE DI HIRPINIA


Abaco di dettaglio - Soluzioni di ottemperanza all' Ordinanza 35

APPALTATORE	DIRETTORE DELLA PROGETTAZIONE	PROGETTISTA
Consorzio HIRPINIA AV Il Direttore Tecnico Ing. Vincenzo Moriello 21/02/2020	Il Responsabile integrazione fra le varie prestazioni specialistiche Ing. G. Cassani	Alpina S.p.A. Arch. Paolo Perrotta



COMMESSA	LOTTO	FASE	ENTE	TIPO DOC.	OPERA/DISCIPLINA	PROGR.	REV.	SCALA:
I F 2 8	0 1	E	Z Z	B Z	F V 0 1 0 9	0 0 3	B	


Rev.	Descrizione	Redatto	Data	Verificato	Data	Approvato	Data	Autorizzato Data
A	Emissione per consegna	E.Merenda	23/12/2019	M.D.Fiume	23/12/2019	M.D.Fiume	23/12/2019	Ing. Paolo Galvanin
B	Emissione per consegna	E.Merenda	21/02/2020	M.D.Fiume	21/02/2020	M.D.Fiume	21/02/2020	
								21/02/2020



File: IF2801EZZBZ FV0109003B.dwg	n.Elab.: 0
----------------------------------	------------

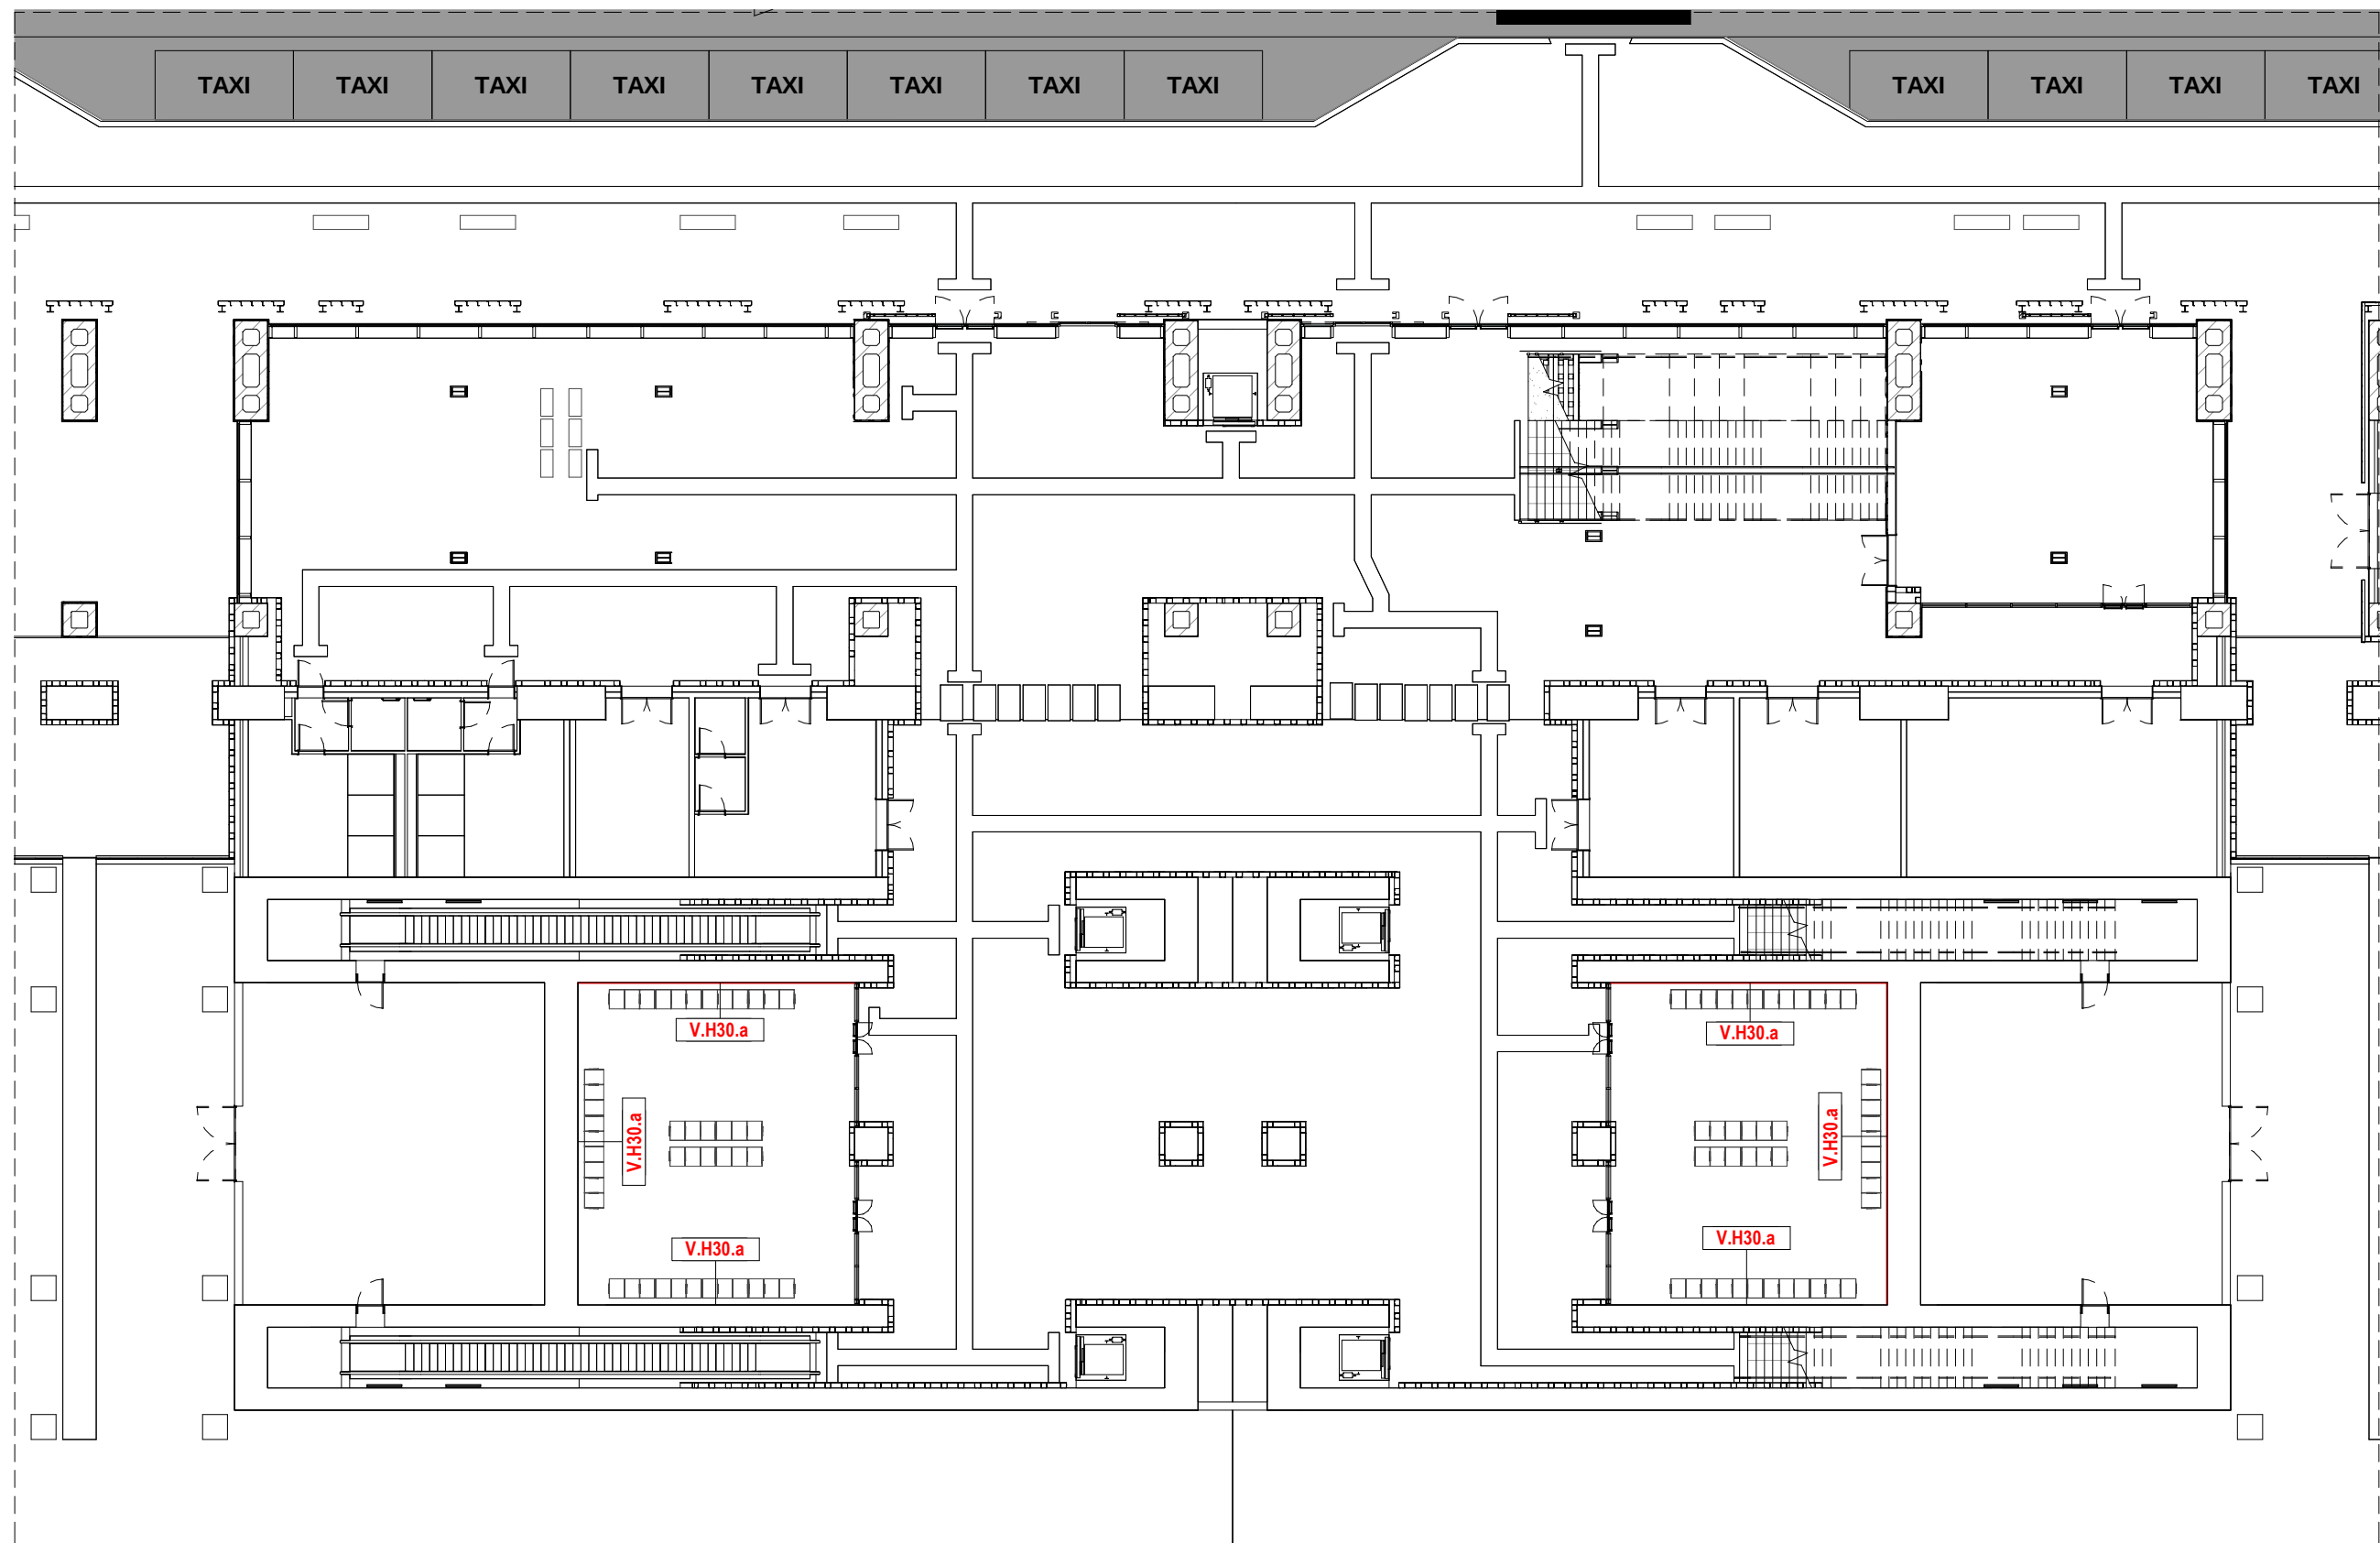

Legenda Stratigrafie	
Codice	Descrizione
FMA1	Rivestimento con piastrelle di produzione artigianale in ceramica arianese decorata, supporto in cotto industriale, dim. 20x20 cm, sp. 10 mm, posate a colla
FIR1	Intonaco rustico per interni con malta cementizia completo di rete porta intonaco in fibra di vetro per applicazione di lastre incollate - Altezza rivestimento 210 cm da pavimento finito.

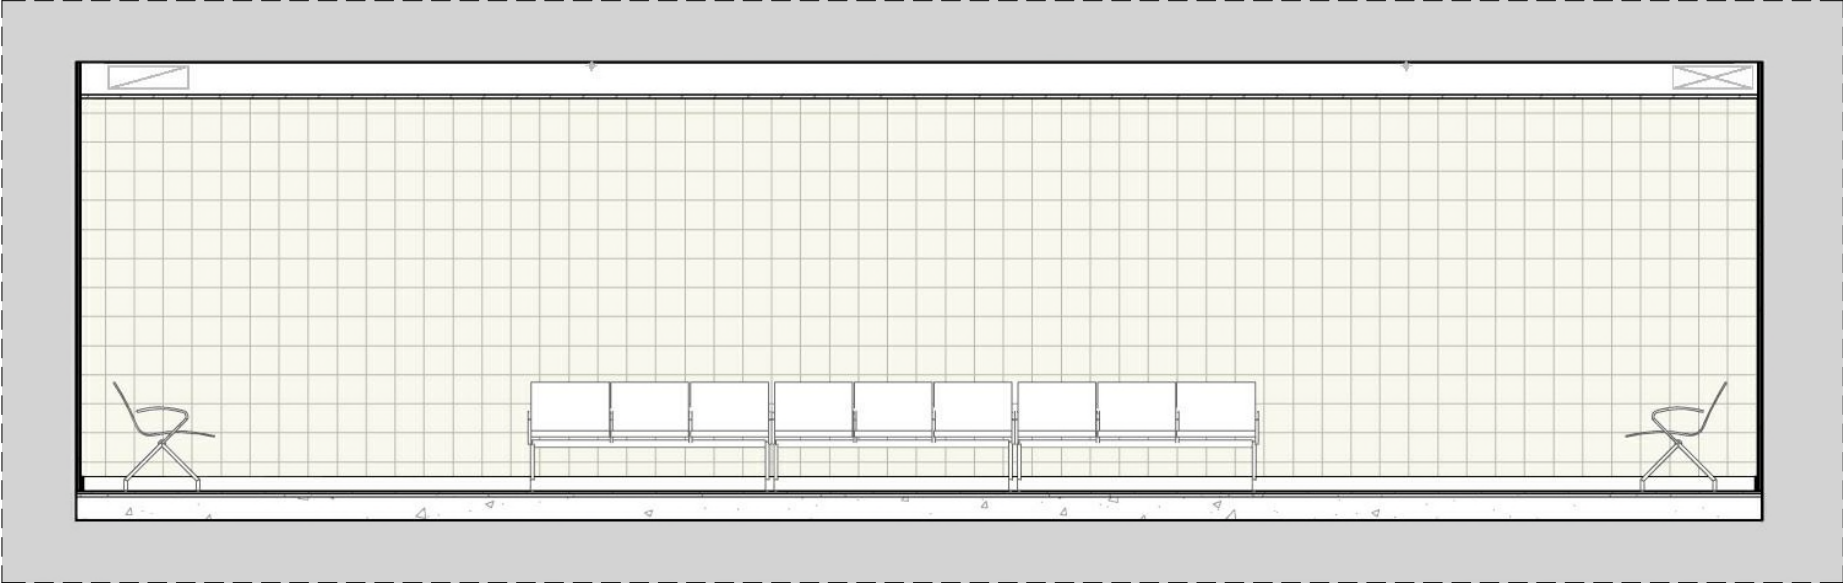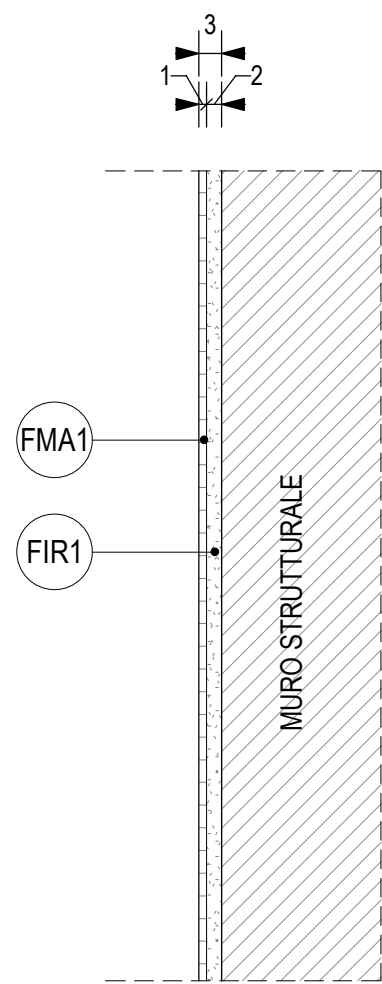

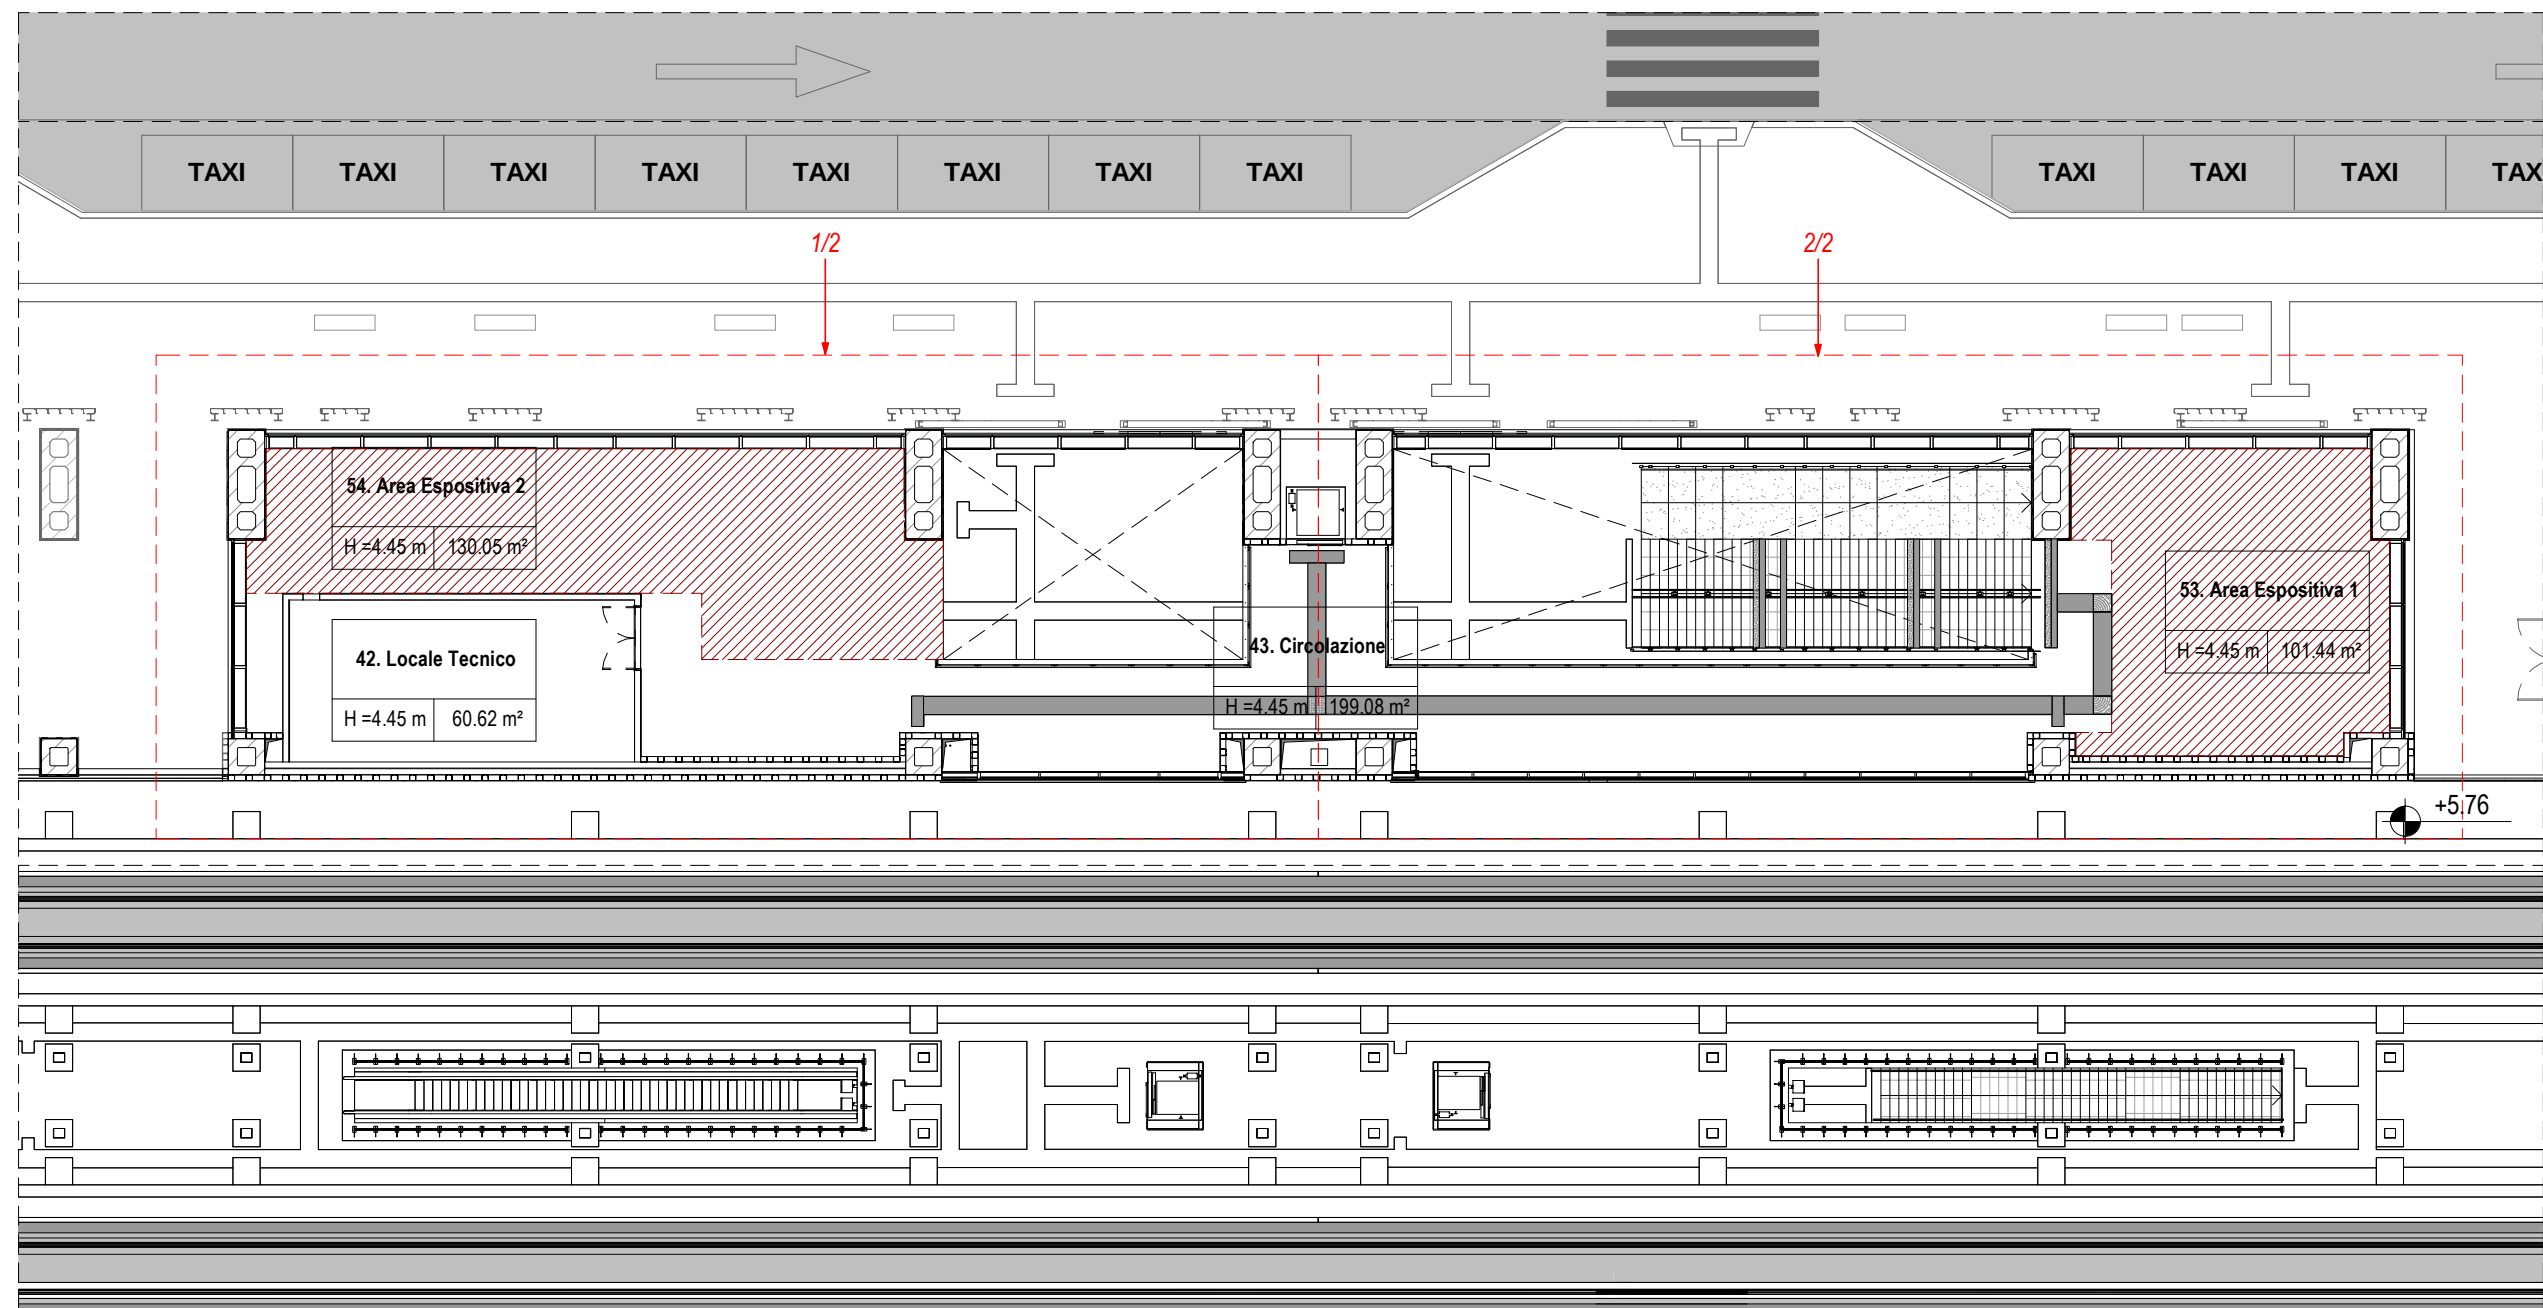


 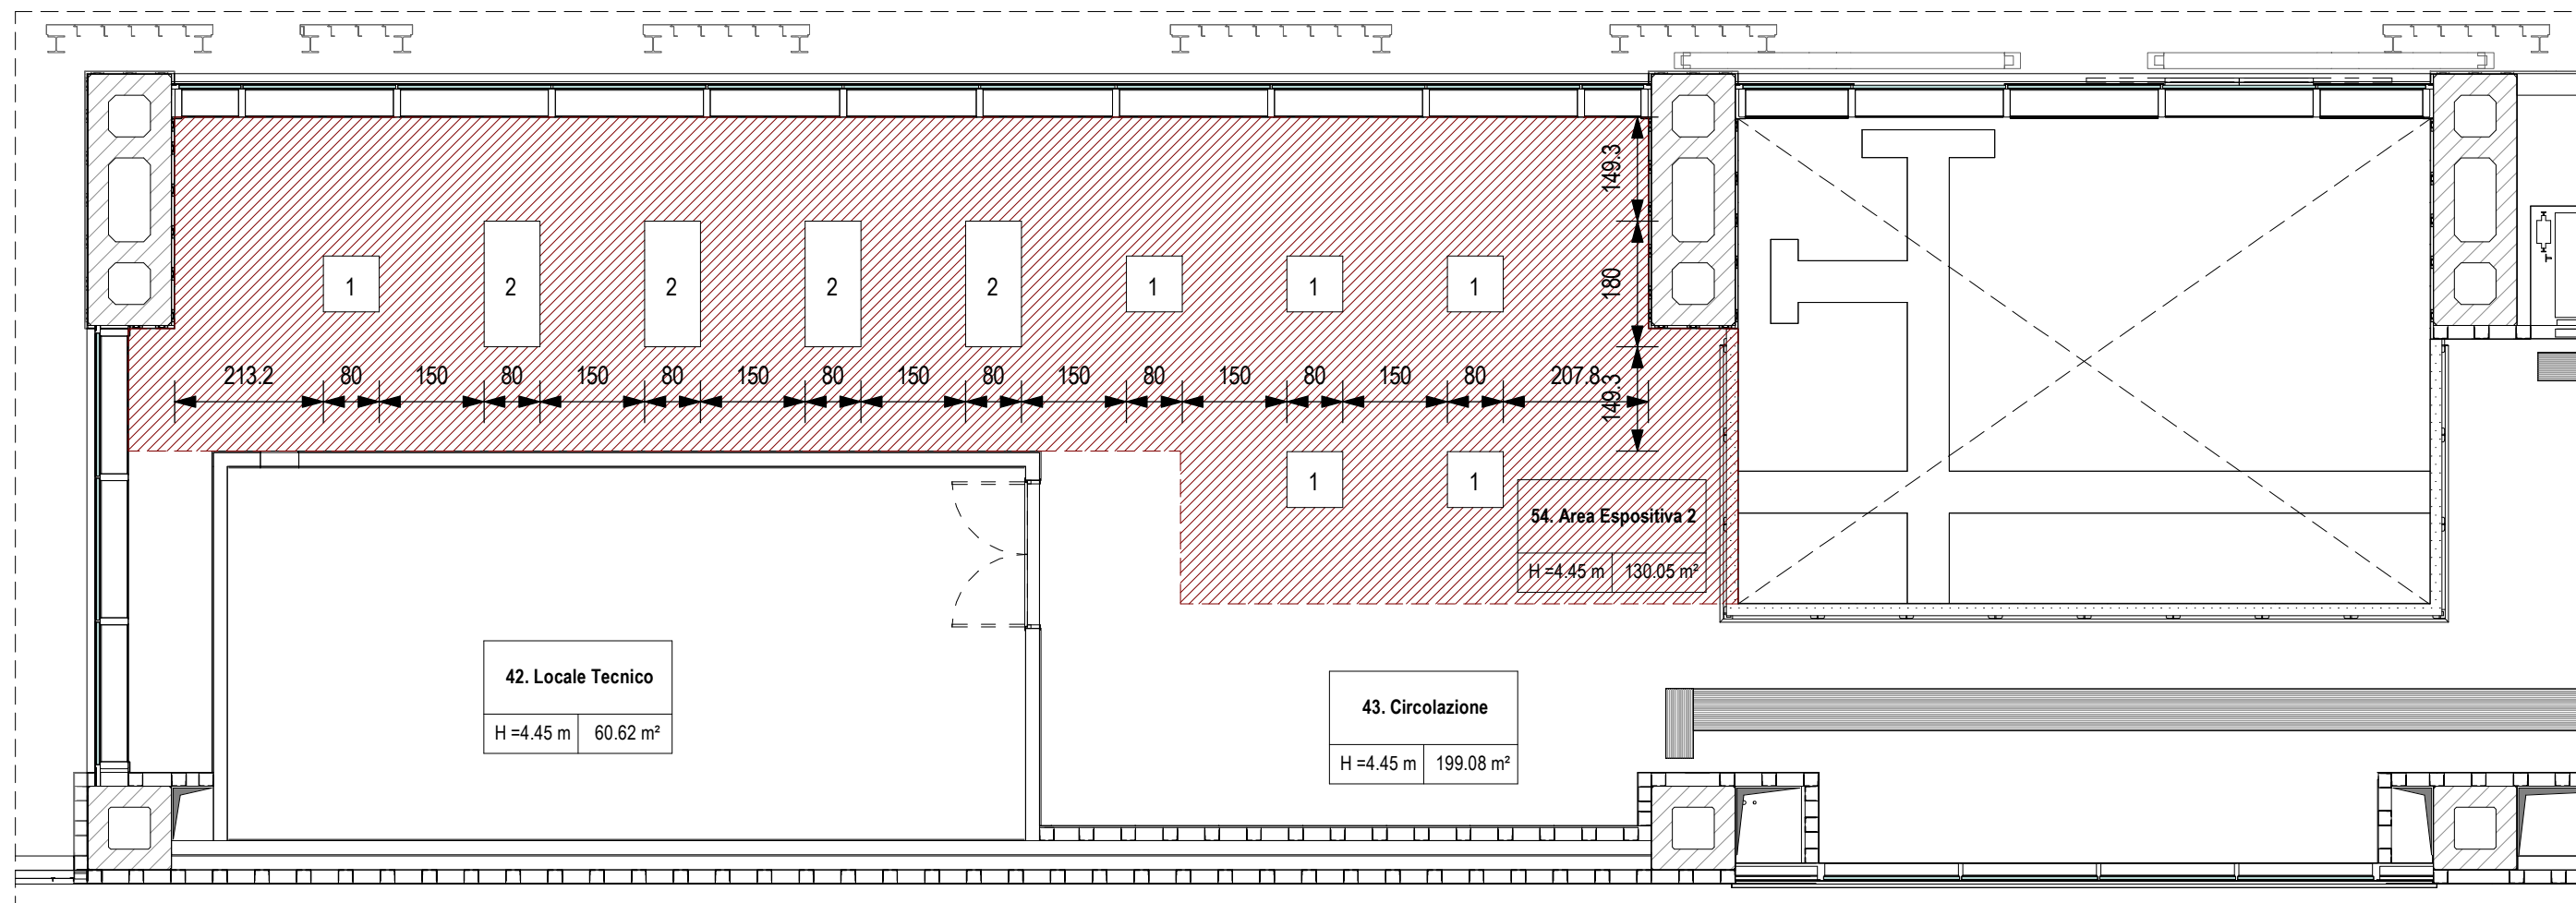

1. Vetrina espositiva ad isola con
telaio in alluminio, dim. 80x80x200 h.



2. Vetrina espositiva ad isola con telaio in
alluminio, dim. 80x180x200 h.

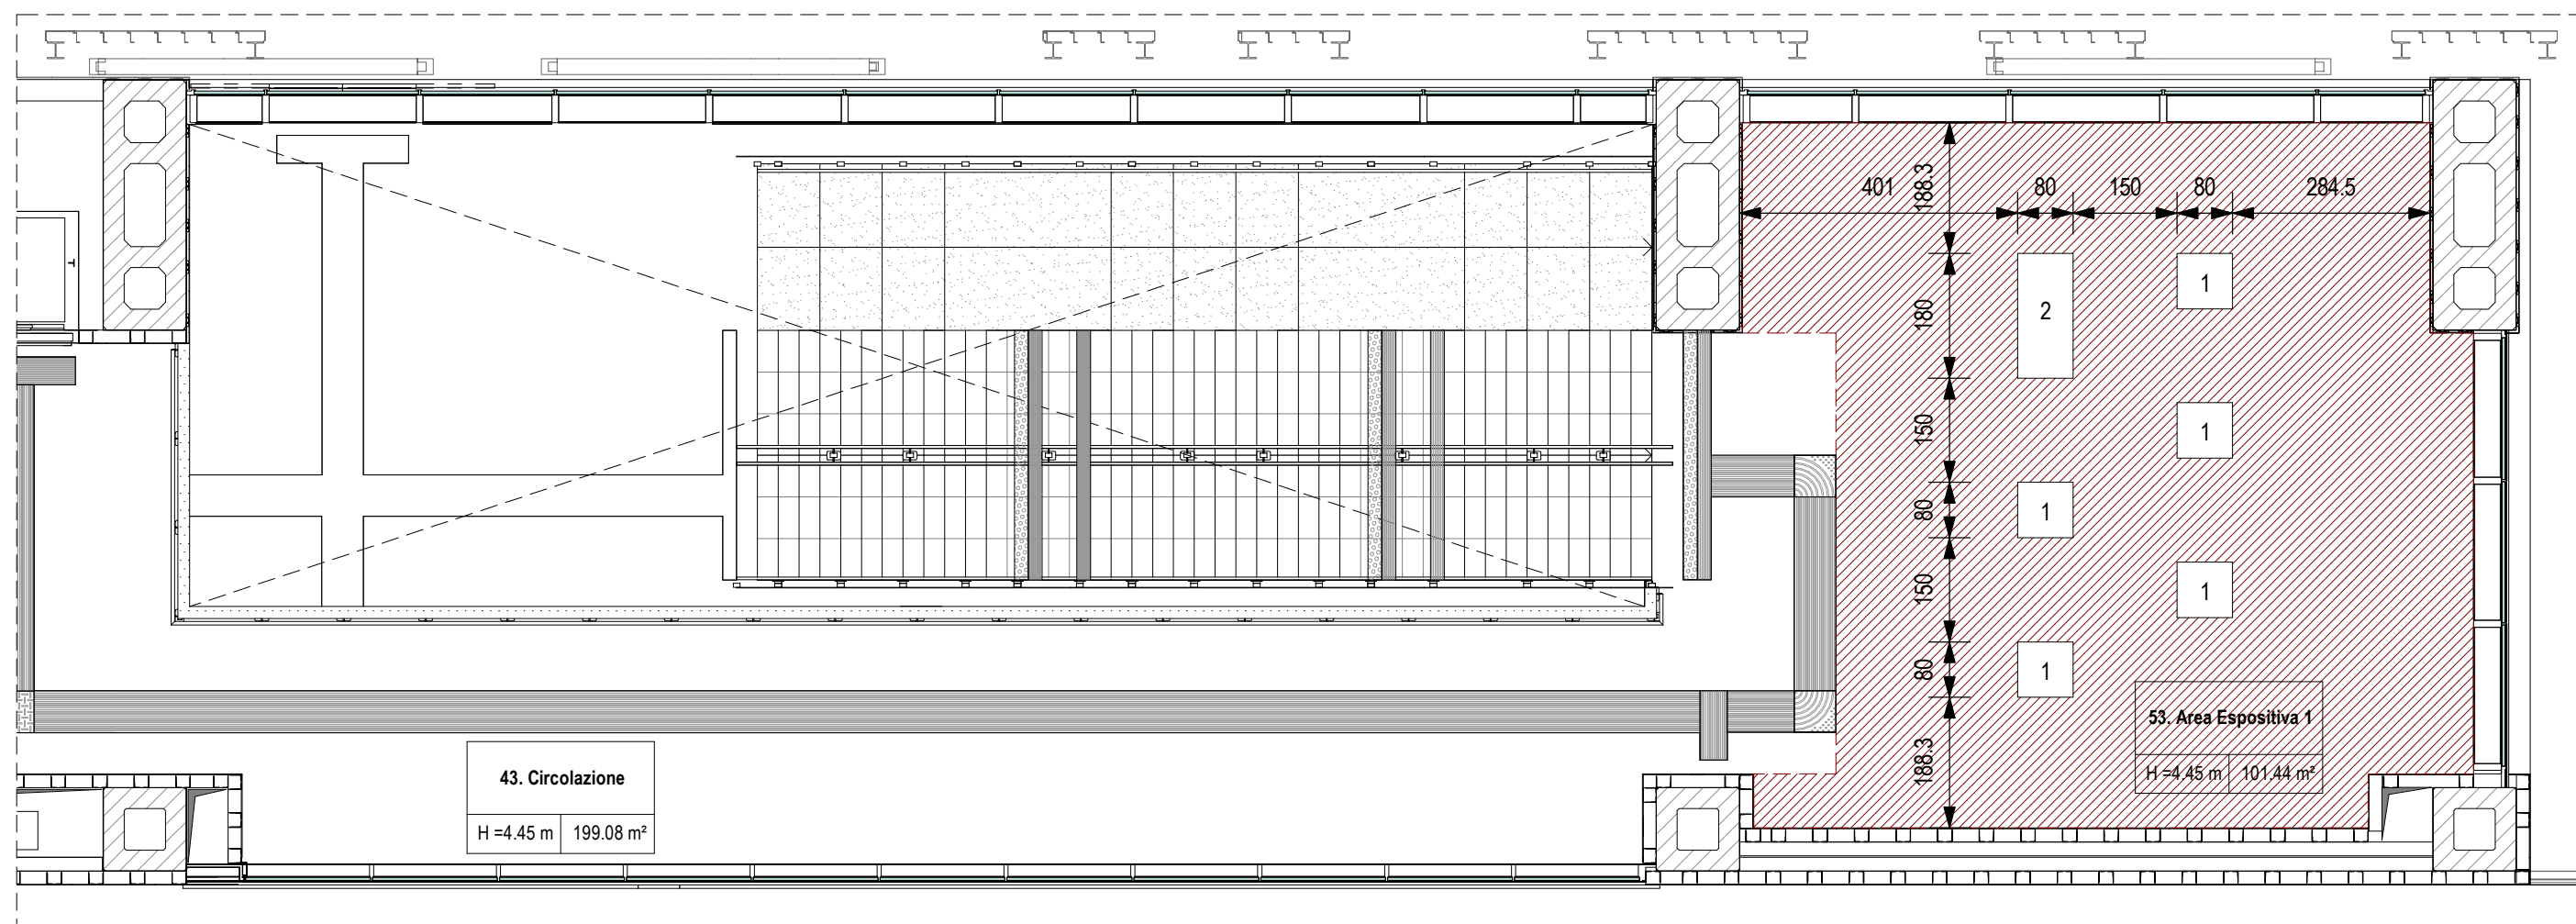

1. Vetrina espositiva ad isola con telaio in alluminio, dim. 80x80x200 h.

2. Vetrina espositiva ad isola con telaio in alluminio, dim. 80x180x200 h.