

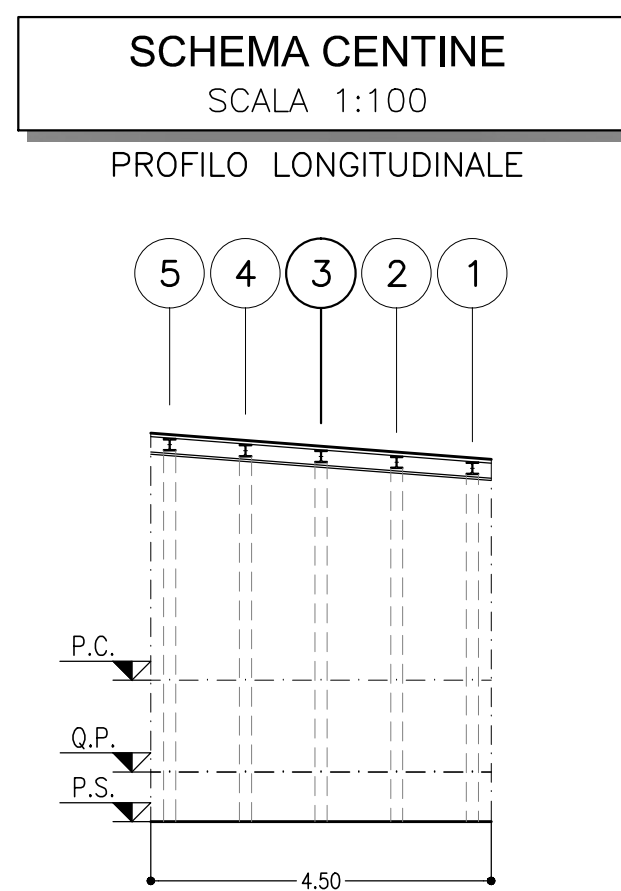
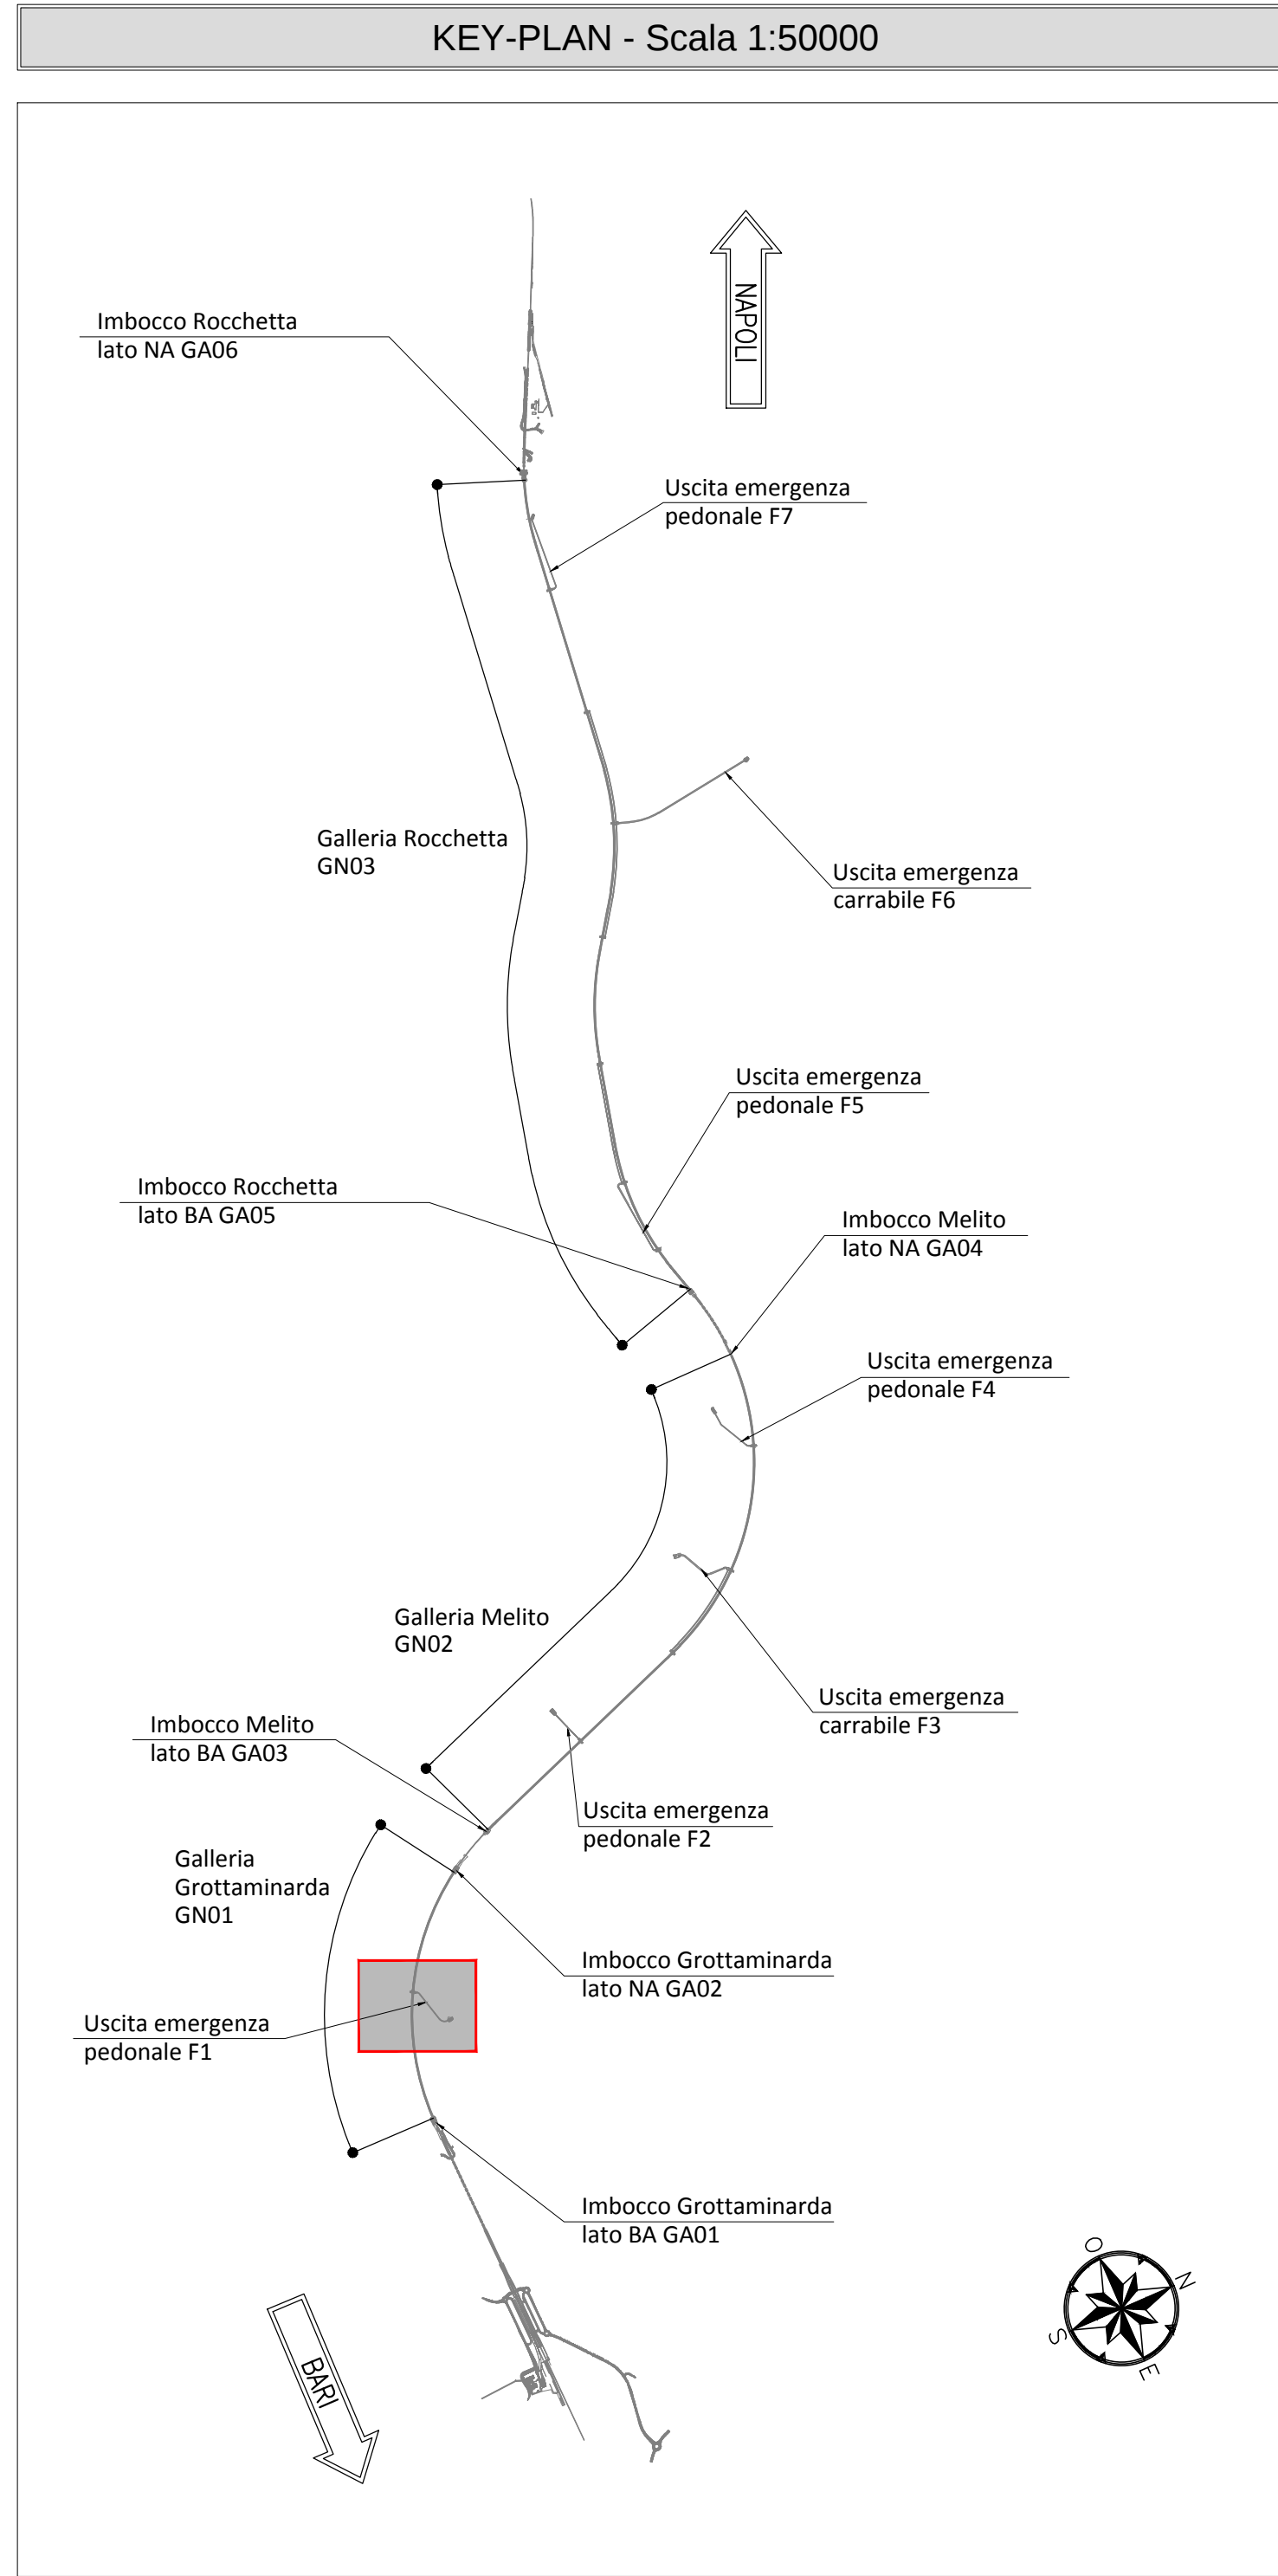
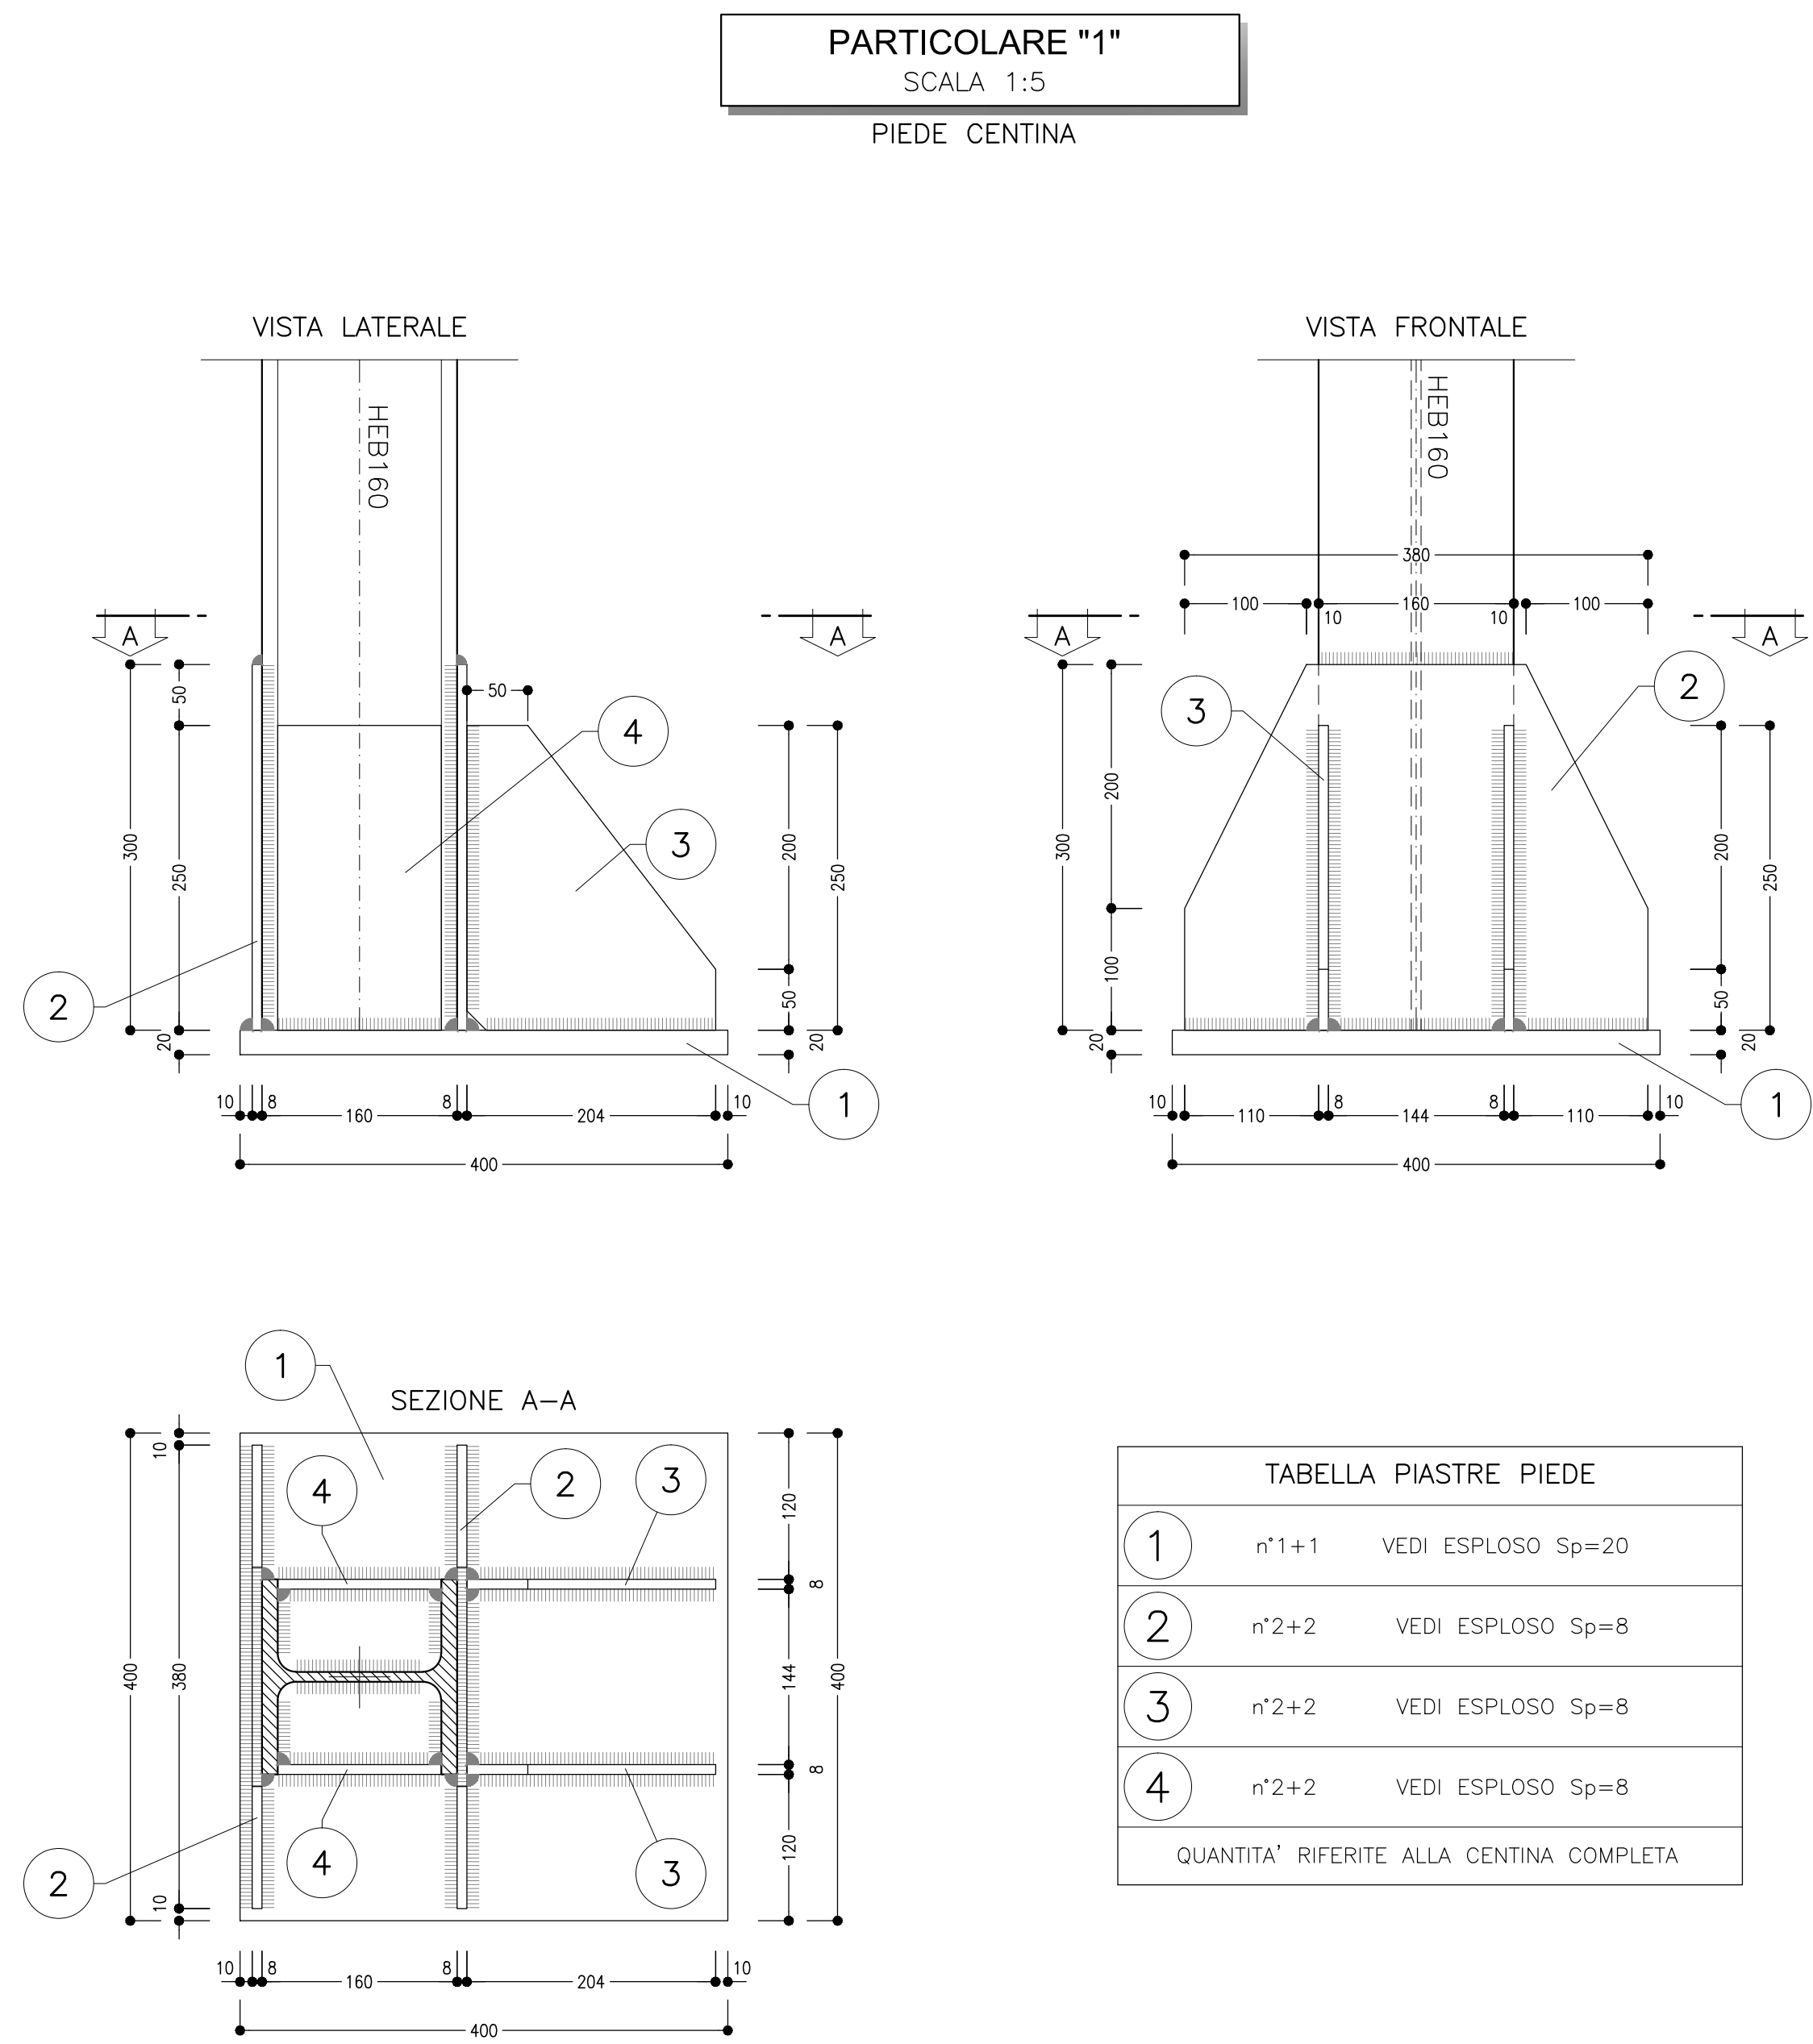
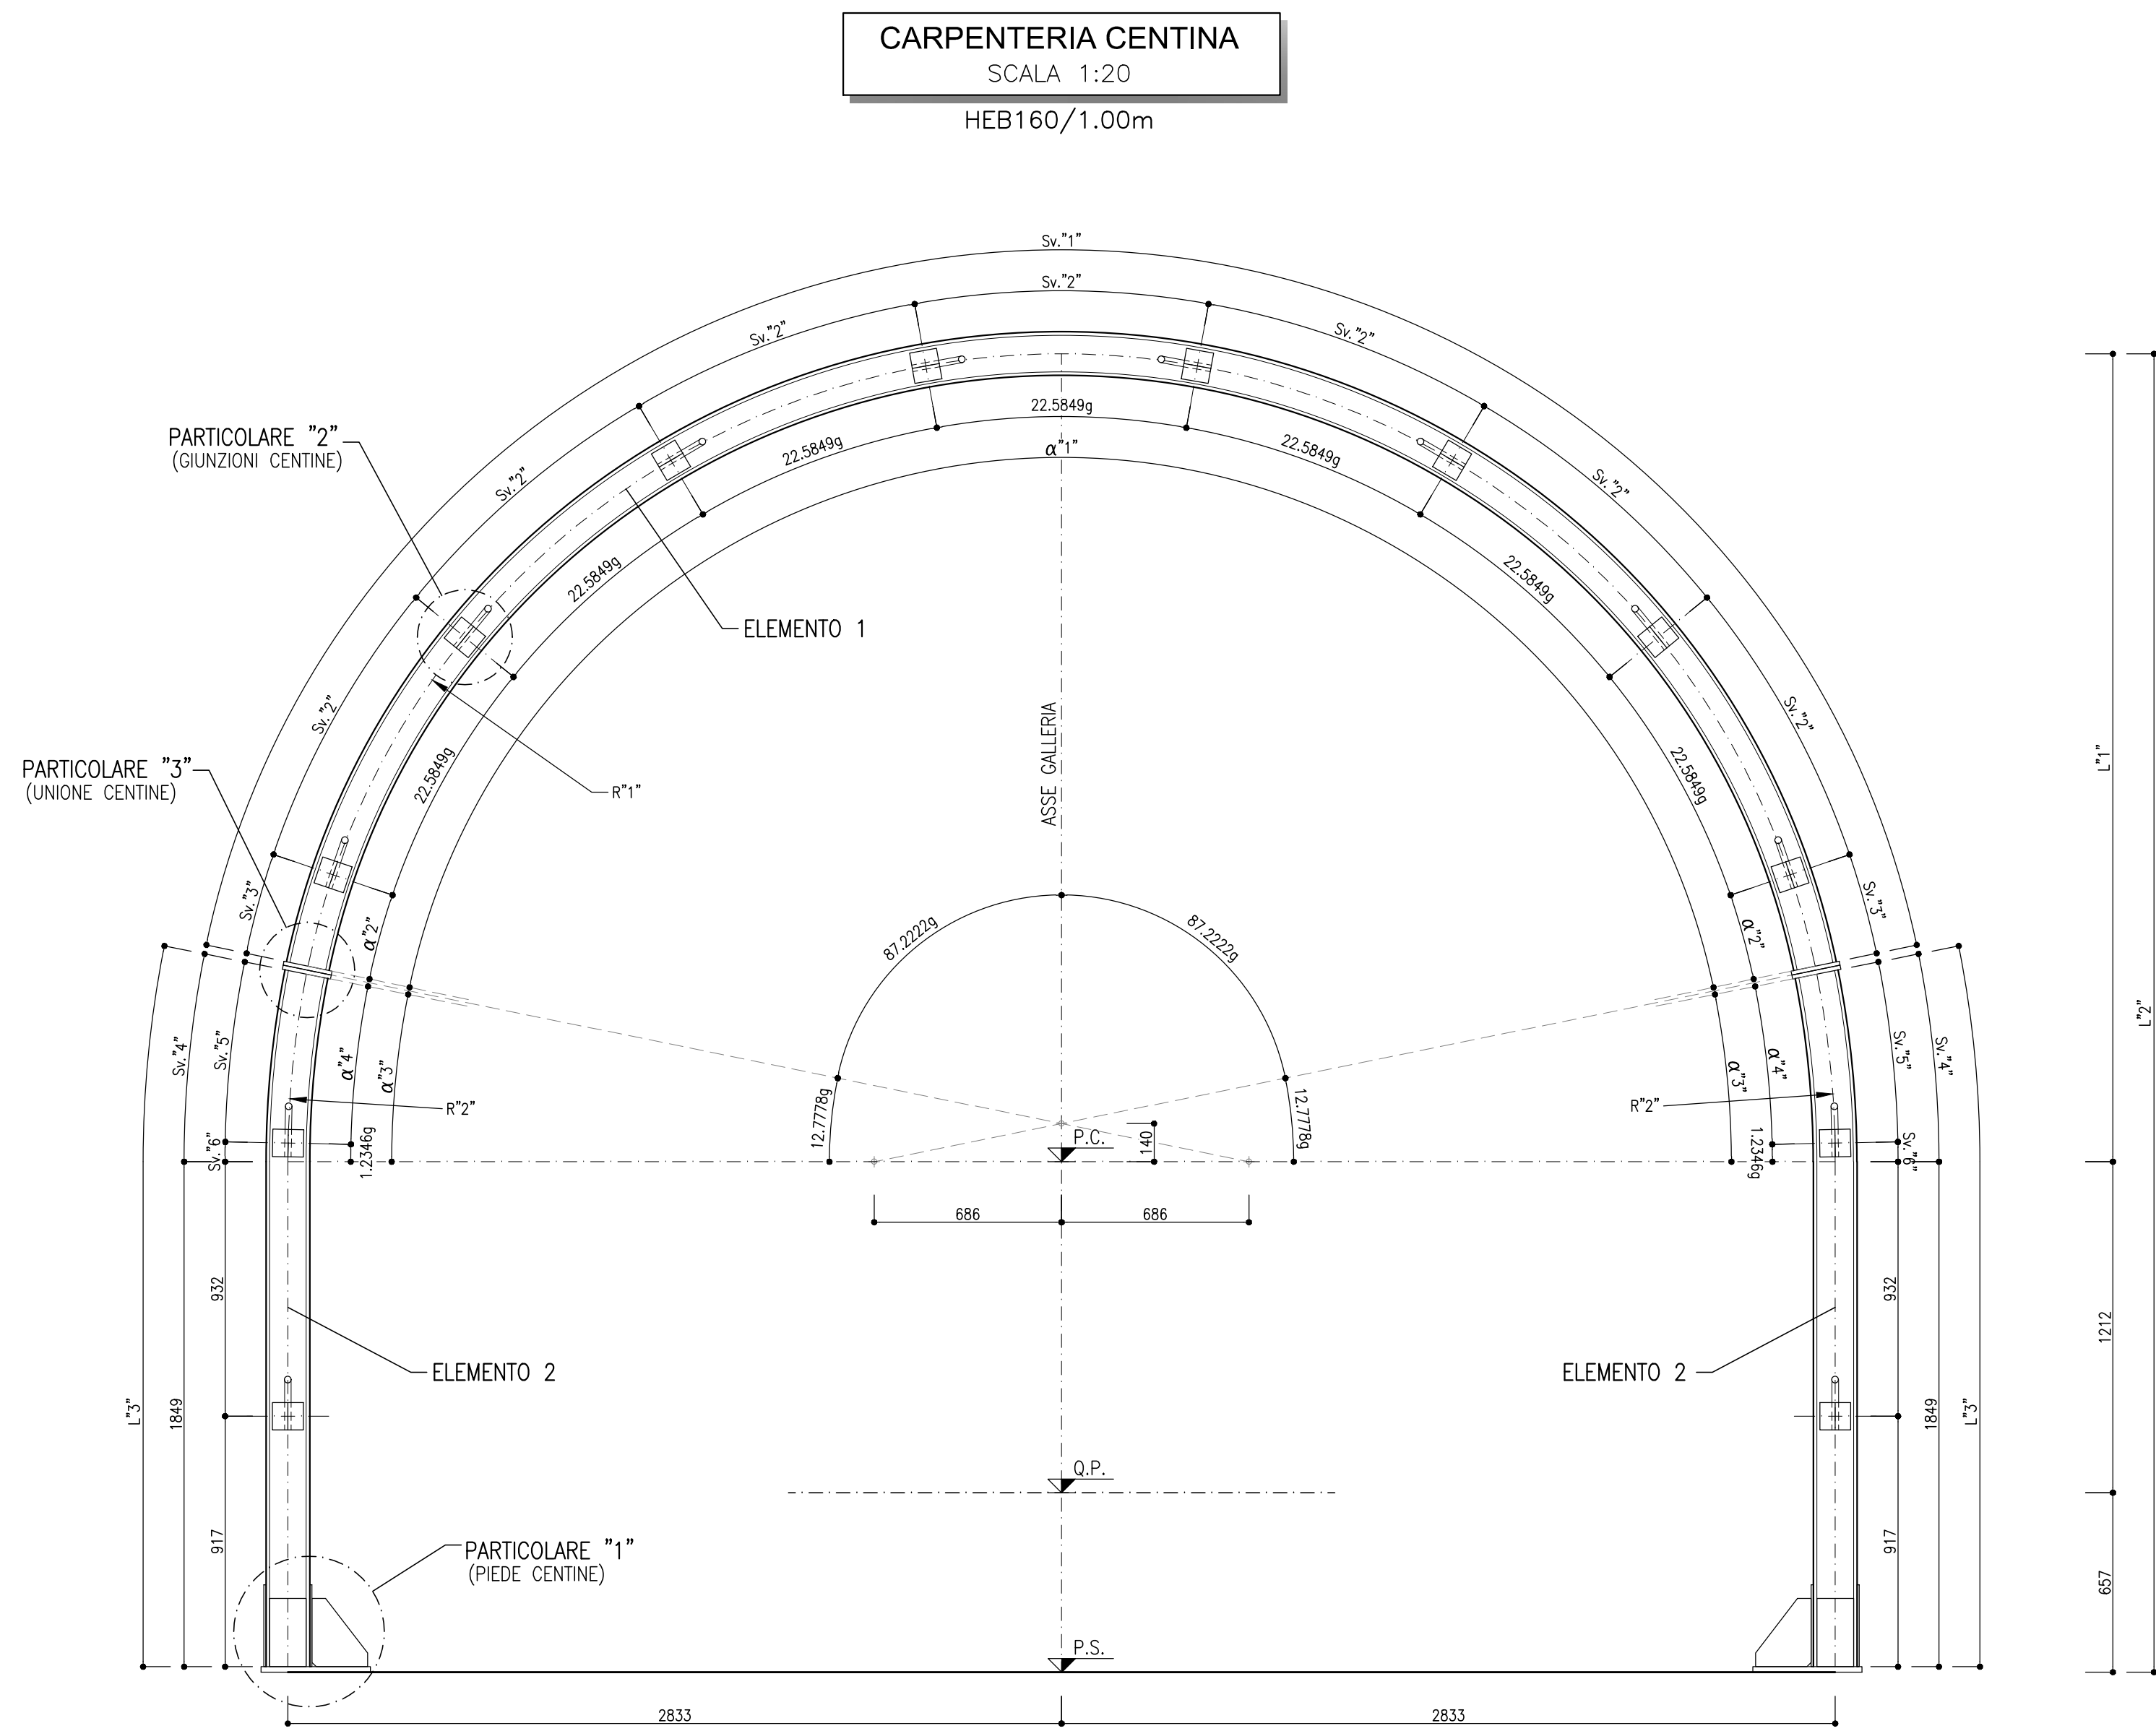


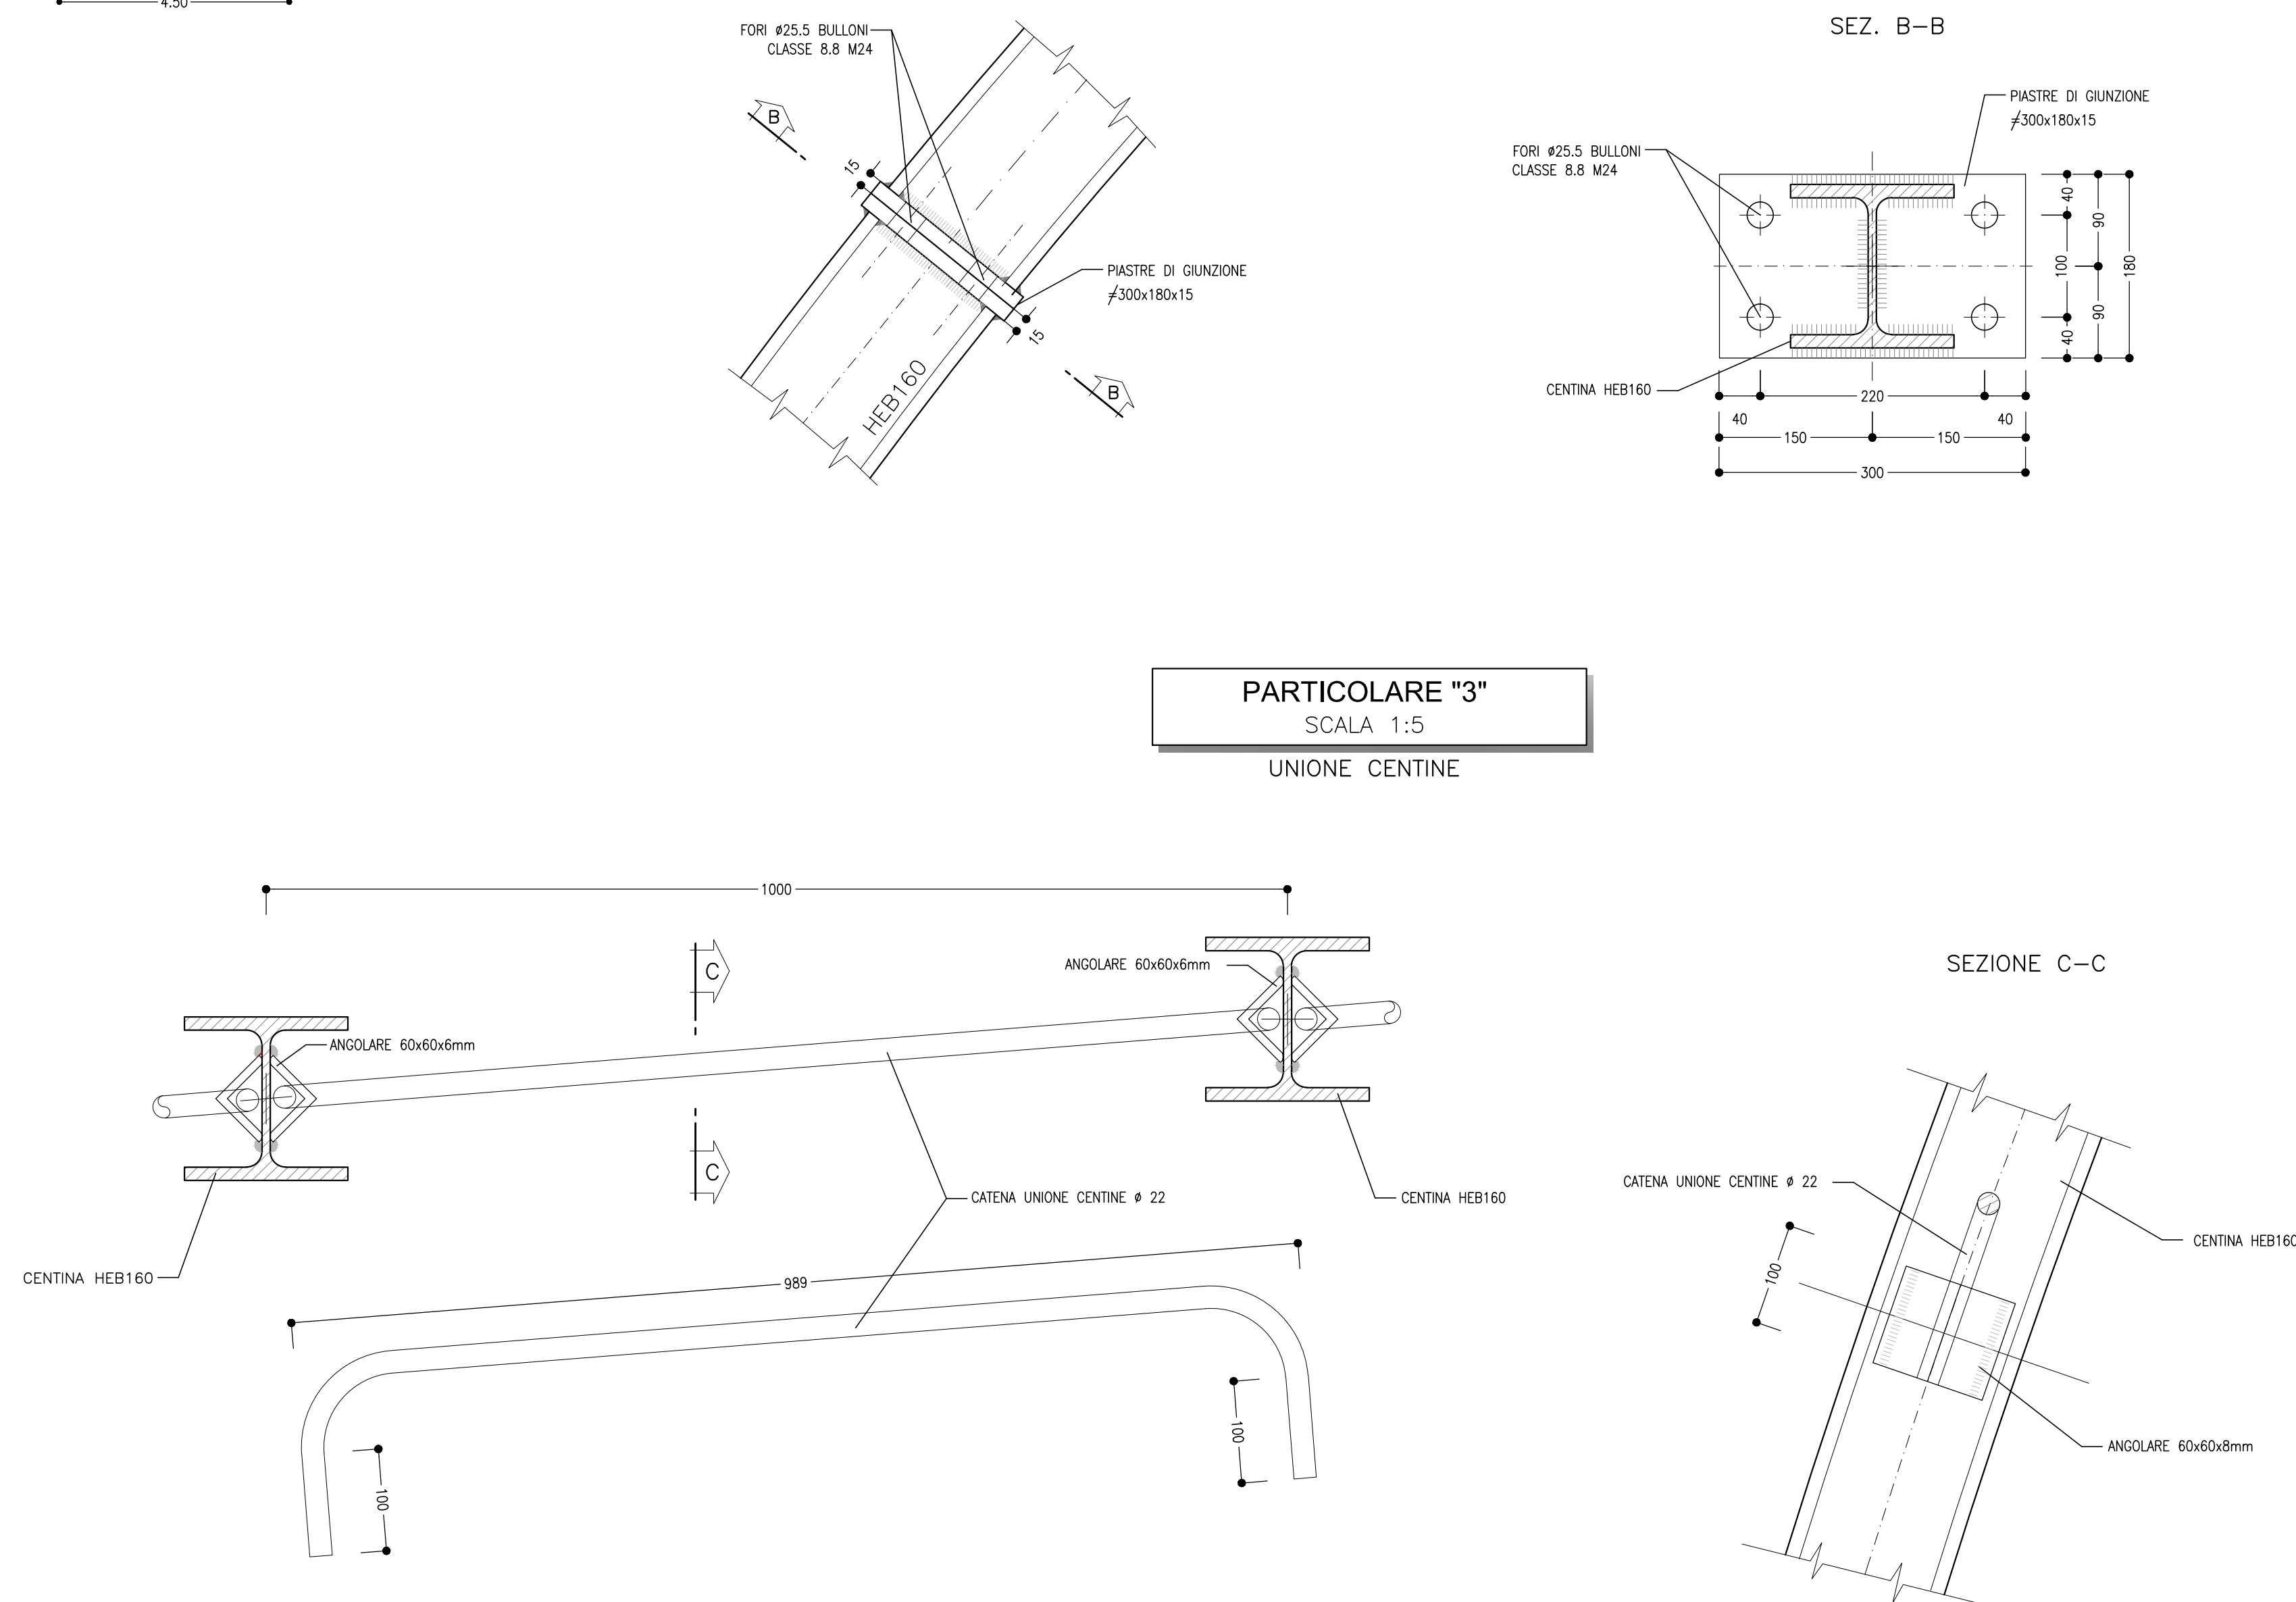

| GEOMETRIA ELEMENTI |       |       |        |        |        |        |        |        |           |         |          |          |      |      |      |
|--------------------|-------|-------|--------|--------|--------|--------|--------|--------|-----------|---------|----------|----------|------|------|------|
| CENTINA            | "R1"  | "R2"  | Sw."1" | Sw."2" | Sw."3" | Sw."4" | Sw."5" | Sw."6" | α"1"      | α"2"    | α"3"     | α"4"     | "L1" | "L2" | "L3" |
| TIPO "1"           | R2663 | R3363 | 7268   | 945    | 327    | 660    | 595    | 65     | 173.7273g | 7.8165g | 12.4938g | 11.2593g | 2803 | 4672 | 2509 |
| TIPO "2"           | R2741 | R3441 | 7481   | 972    | 337    | 676    | 609    | 67     | 173.7477g | 7.8267g | 12.5003g | 11.2657g | 2881 | 4750 | 2525 |
| TIPO "3"           | R2819 | R3519 | 7694   | 1000   | 347    | 691    | 623    | 68     | 173.7669g | 7.8363g | 12.5064g | 11.2718g | 2958 | 4827 | 2540 |
| TIPO "4"           | R2897 | R3597 | 7907   | 1028   | 357    | 707    | 637    | 70     | 173.7851g | 7.8454g | 12.5123g | 11.2777g | 3036 | 4905 | 2556 |
| TIPO "5"           | R2974 | R3674 | 8120   | 1055   | 367    | 722    | 651    | 71     | 173.8023g | 7.8540g | 12.5179g | 11.2833g | 3114 | 4983 | 2572 |

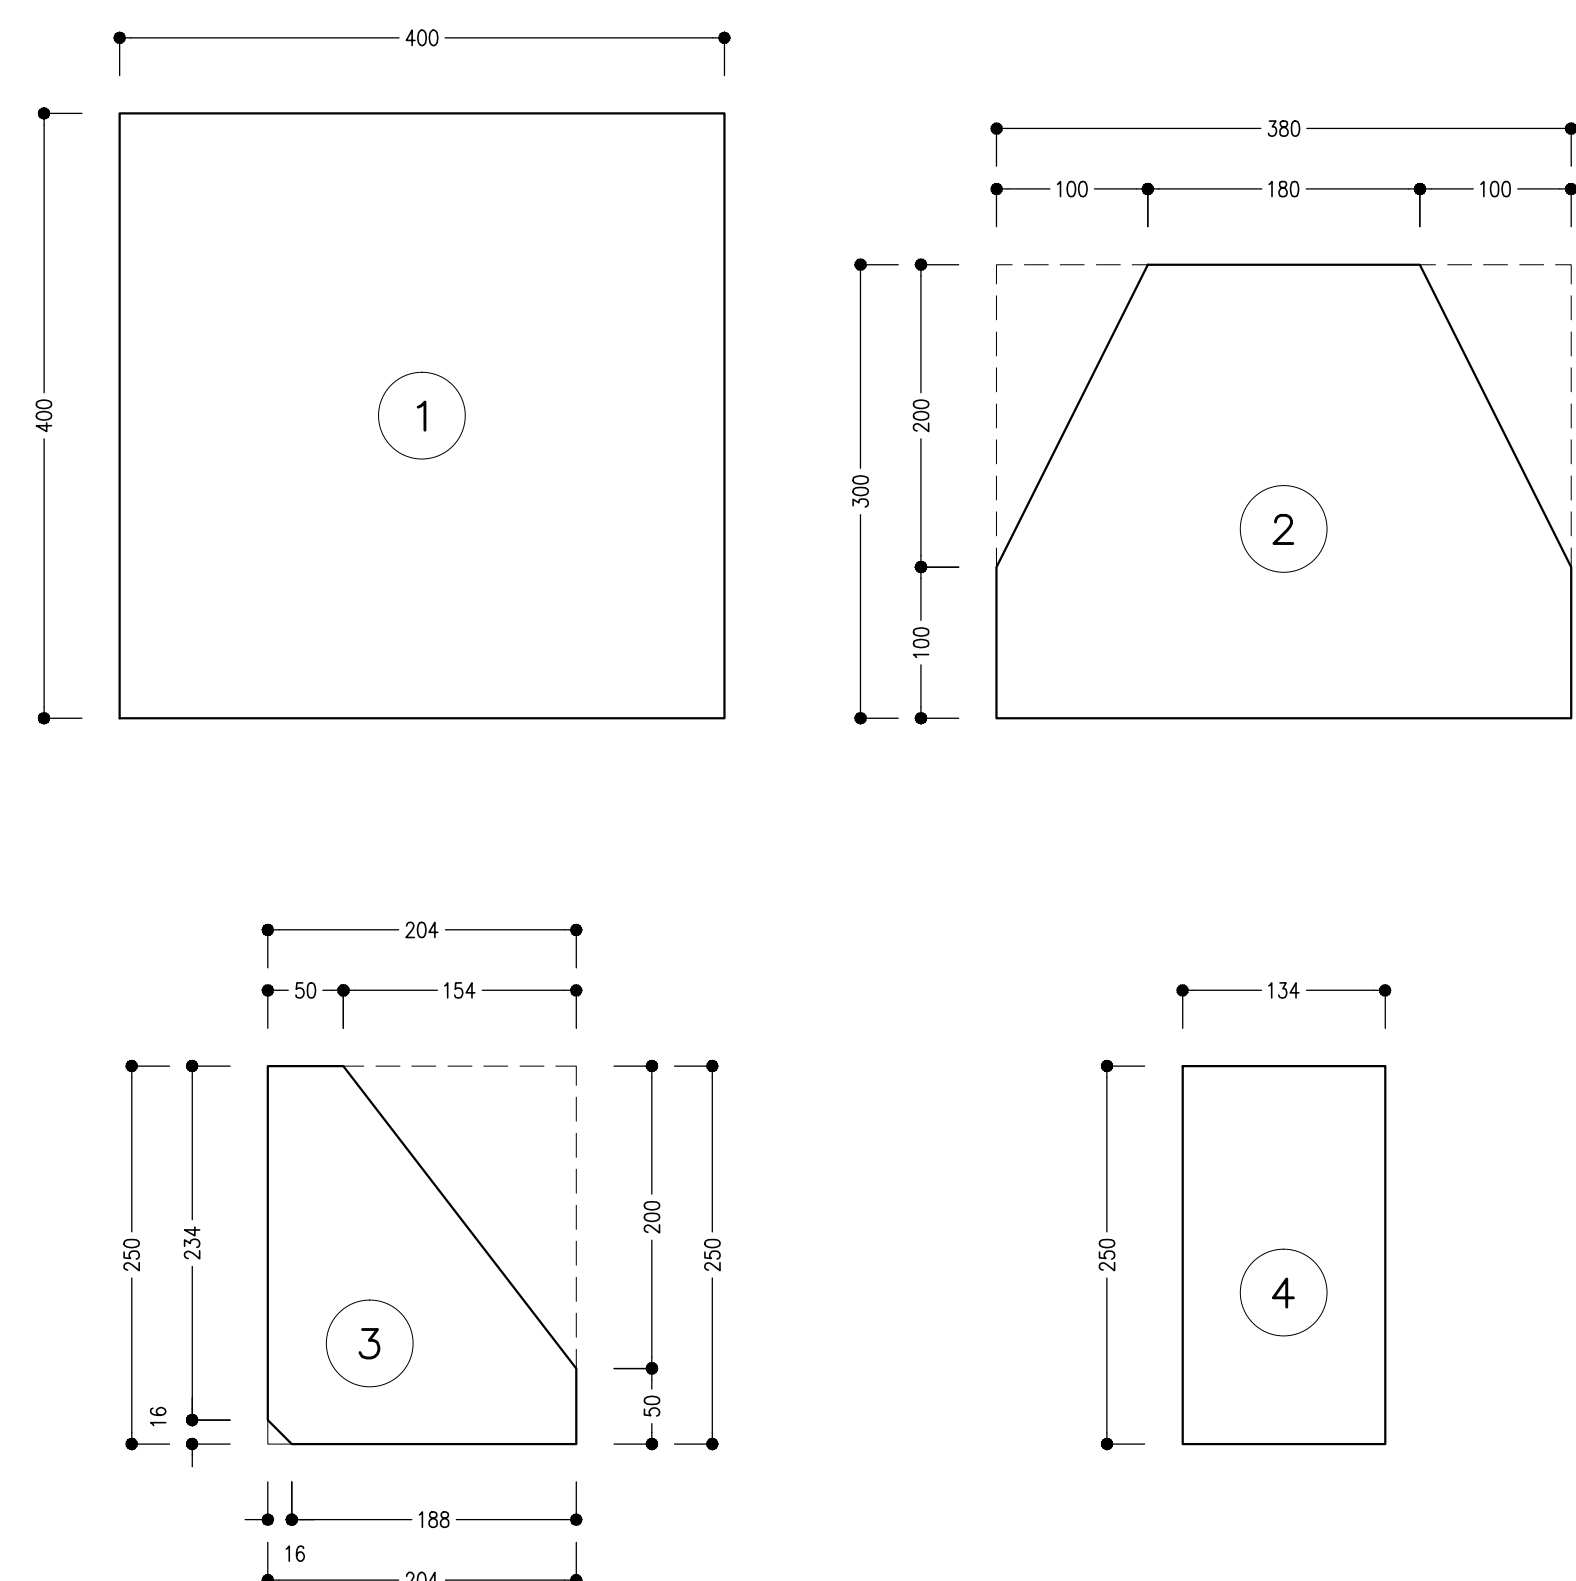

NOTE GENERALI

- LE MISURE E GLI SVILUPPI DELLE CENTINE SONO CALCOLATI RISPETTO AI LORO ASSI, AL NETTO DELLE PIASTRE.
- LE MISURE SONO ESPRESSE IN MILLIMETRI.
- PER LE TOLLERANZE DI COSTRUZIONE VEDI RELAZIONE TECNICA.
- EVENTUALI DIFFERENZE TRA LE MISURE TOTALI E LE SOMMATORIE DELLE MISURE PARZIALI SONO DOVUTE AGLI ARROTONDAMENTI AUTOMATICI DI AUTOCAD.

COMMITTENTE: **RFI** **GRUPPO FERROVIE DELLO STATO ITALIANE**

DIREZIONE LAVORI: **ITALFERR** **GRUPPO FERROVIE DELLO STATO ITALIANE**

APPALTATORE: **HirpiniaAV**

CONSORZIO: **salini impregilo** **ASTALDI**

PROGETTAZIONE: **ROCKSOIL** **S.p.A.**

MANDATARIA: **NETENGINEERING** **Alpina**

PROGETTO ESECUTIVO

ITINERARIO NAPOLI - BARI  
RADDOPPIO TRATTA APICE - ORSARA  
LOTTO FUNZIONALE APICE - HIRPINIA

GN04 - GALLERIA GROTTAMINARDA - USCITA DI EMERGENZA PEDONALE F1 pk 3+700

IMBOCCO  
DIMA E CONCIO D'ATTACCO  
Carpenteria centine conico d'attacco

APPALTATORE: **Consorto HIRPINIA AV**  
Il Direttore Tecnico  
Ing. Vincenzo Morillo  
10/05/2020

DIRETTORE DELLA PROGETTAZIONE  
Il Responsabile integrazioni fra le varie prestazioni specialistiche  
Ing. G. Cassani

PROGETTISTA: **ROCKSOIL** **S.p.A.**  
Ing. G. Cassani

COMMESSA LOTTO FASE ENTE TIPO DOC. OPERA/DISCIPLINA PROG. REV. SCALA:

**I F 2 8 0 1 E Z Z B Z G A 0 7 0 0 0 1 0 B 1:100**

| Rev. | Descrizione            | Redatto     | Data       | Verificato | Data       | Approvato | Data       | Autorezzato | Data |
|------|------------------------|-------------|------------|------------|------------|-----------|------------|-------------|------|
| A    | Emissione per consegna | M. Augatino | 21/03/2020 | B. Segarè  | 21/03/2020 | M. Gatti  | 21/03/2020 |             |      |
| B    | Revisione per stampa   | M. Augatino | 30/03/2020 | B. Segarè  | 30/03/2020 | M. Gatti  | 30/03/2020 |             |      |
|      |                        |             |            |            |            |           |            |             |      |
|      |                        |             |            |            |            |           |            |             |      |
|      |                        |             |            |            |            |           |            |             |      |
|      |                        |             |            |            |            |           |            |             |      |

File: IF2801EZZBZGA07000108.dwg n.Elabor. -