


NOTA TABELLA MATERIALI

PER LE CARATTERISTICHE DEI MATERIALI E NOTE DI CARATTERE GENERALE SI RIMANDA ALL'ELABORATO "IF2801EZZSPGA0700001"

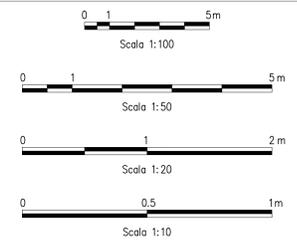


COMMITTENTE: **RFI** INFRASTRUTTURE ITALIANE  
 DIREZIONE LAVORI: **ITALFERR** GRUPPO FERROVIE DELLO STATO ITALIANE  
 APPALTATORE: **HirpiniaAV**  
 SOCI: **salini impregilo**, **ASTALDI**  
 PROGETTAZIONE: **ROCKSOIL** S.p.A.  
 MANDANTE: **NETENGINEERING**, **Alpina s.p.a.**


**PROGETTO ESECUTIVO**  
**ITINERARIO NAPOLI - BARI**  
**RADDOPPIO TRATTA APICE - ORSARA**  
**I LOTTO FUNZIONALE APICE - HIRPINIA**  
 GN04 - GALLERIA GROTTAMIRANDA - USCITA DI EMERGENZA PEDONALE F1 pk 3+700  
 IMBOCCO  
 GALLERIA ARTIFICIALE E PORTALE DI IMBOCCO  
 Particolari costruttivi e impermeabilizzazione

Rev.	Descrizione	Redatto	Data	Verificato	Data	Approvato	Data	Autore	Data
A	Emissione per consegna	M. Augiarino	21/09/2020	B. Spignelli	21/09/2020	M. Gatti	21/09/2020	Ing. G. Cassani	
B	Revisione per stampa	M. Augiarino	10/06/2020	B. Spignelli	10/06/2020	M. Gatti	10/06/2020		


**PARTICOLARE CANALETTA DI DRENAGGIO**  
 SCALA 1:5  
 PARTICOLARE "C"

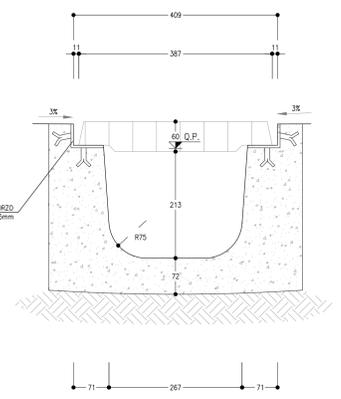


**PARTICOLARE CANALETTA MICROFESSURATA**  
 SCALA 1:5  
 PARTICOLARE "B"

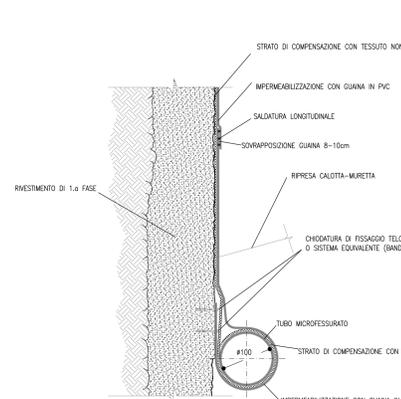


**PARTICOLARE CANALETTA MICROFESSURATA CON SCARICO**  
 SCALA 1:5  
 PARTICOLARE "B"

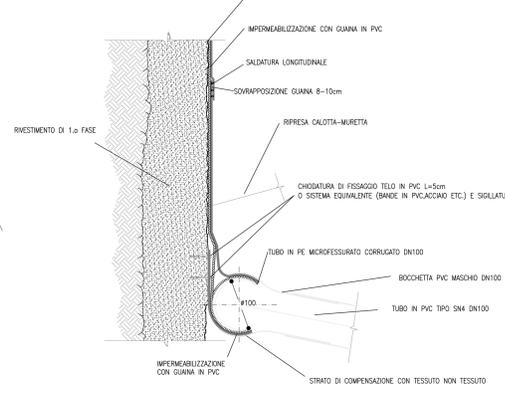


**IMPERMEABILIZZAZIONE E DRENAGGIO**  
 SCALA 1:10  
 PARTICOLARE "D"

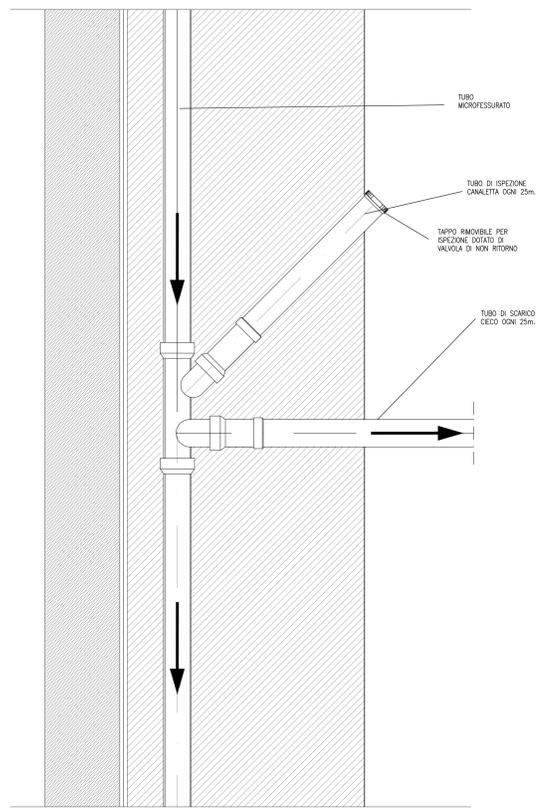


**PARTICOLARE "E"**  
 SCALA 1:20

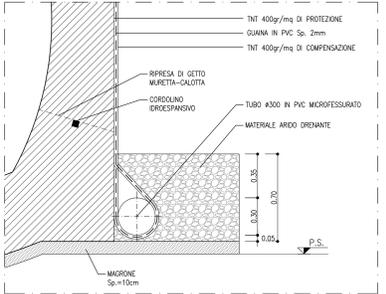


**PARTICOLARE IMPERMEABILIZZAZIONE**  
 SCALA 1:10  
 PARTICOLARE "A"

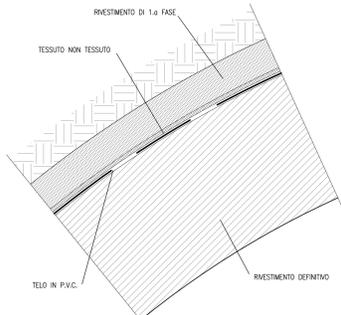


**CUNICOLO PEDONALE**  
 1:50  
 SEZIONE CORRENTE

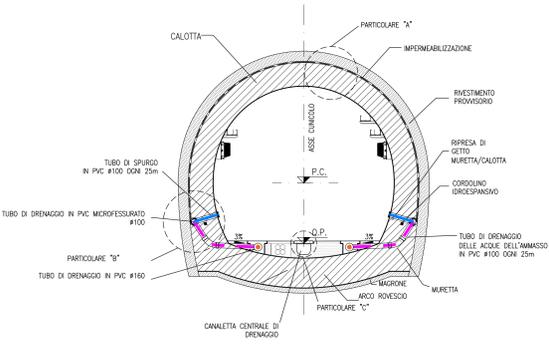


**GALLERIA ARTIFICIALE**  
 SCALA 1:50

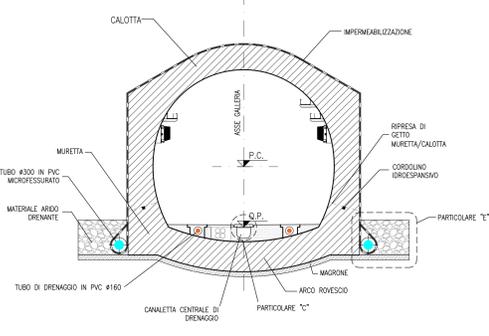

**PORTALE D'IMBOCCO**  
 SCALA 1:50

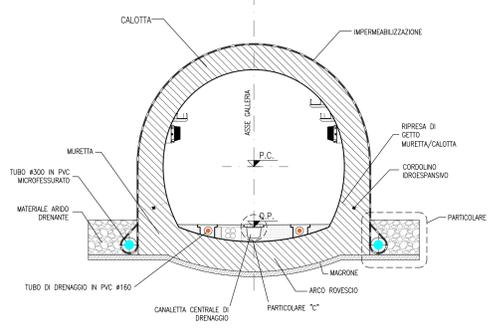

**PLANIMETRIA**  
 SCALA 1:100  
 SCHEMA DEL SISTEMA DI DRENAGGIO

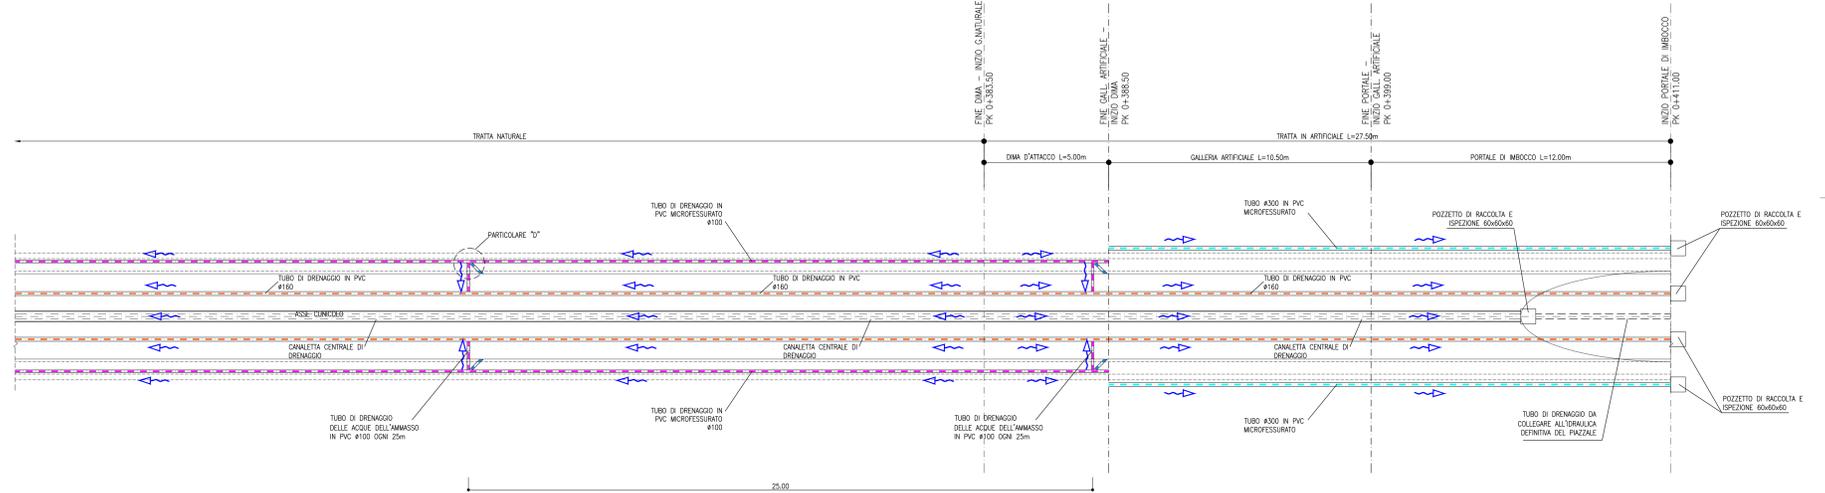

**LEGENDA**

P.C.= PIANO DEI CENTRI  
 P.S.= PIANO DI SCAVO  
 Q.P.= QUOTA DI PROGETTO