PORTALE D'IMBOCCO
SCALA 1:50

SEZIONE LATO G.A. | SEZIONE LATO PIAZZALE

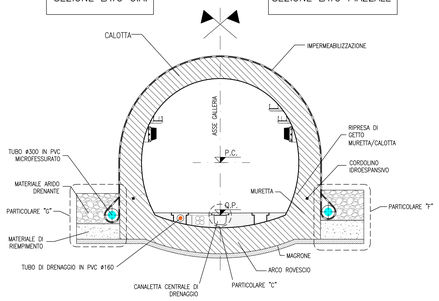

GALLERIA ARTIFICIALE
SCALA 1:50

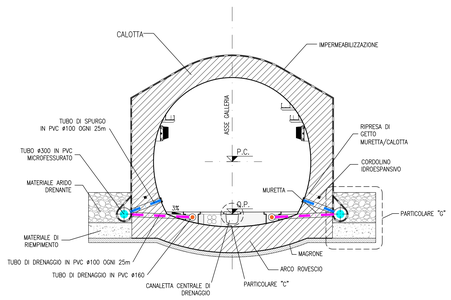

CONCIO D'ATTACCO
1:50

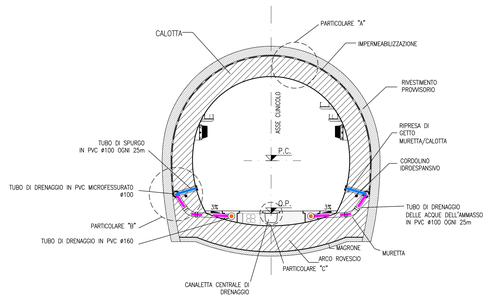

PARTICOLARE CANALETTA MICROFESSURATA
SCALA 1:5
PARTICOLARE "B"

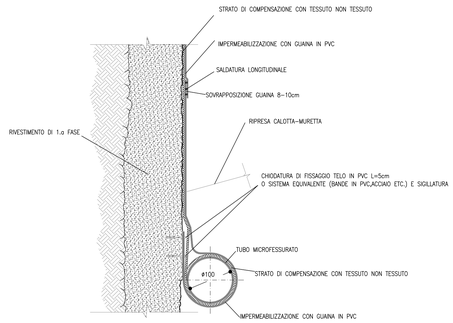

PARTICOLARE CANALETTA MICROFESSURATA CON SCARICO
SCALA 1:5
PARTICOLARE "B"

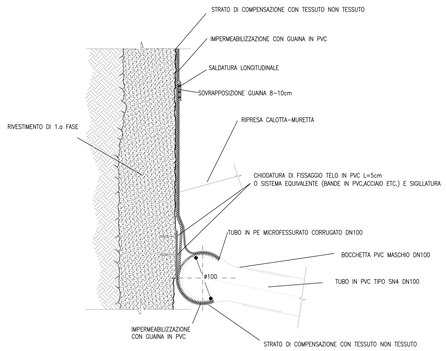

IMPERMEABILIZZAZIONE E DRENAGGIO
SCALA 1:10
PARTICOLARE "D"

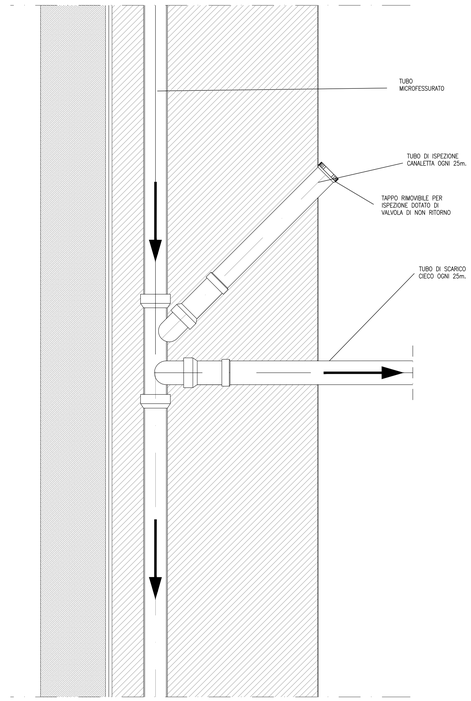

IMPERMEABILIZZAZIONE E DRENAGGIO
SCALA 1:10
PARTICOLARE "E"

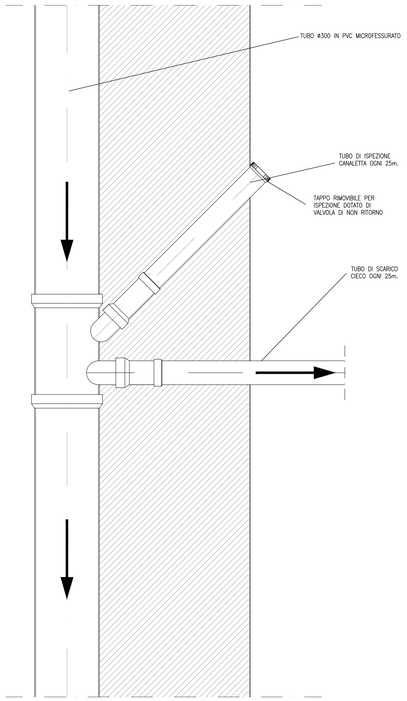

KEY-PLAN - Scala 1:50000

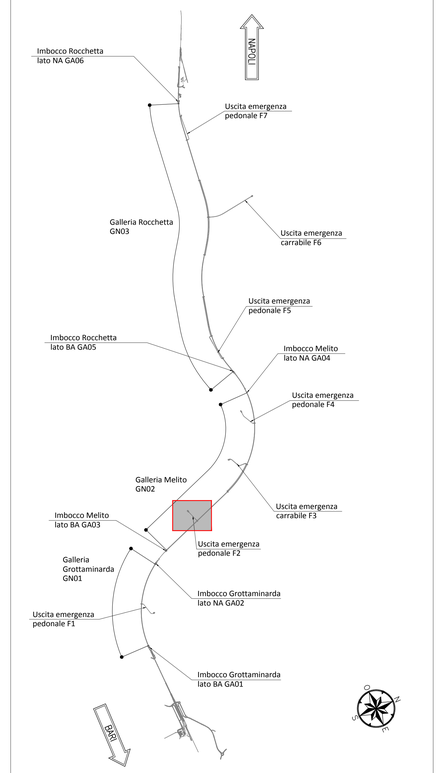

PARTICOLARE "F"
SCALA 1:20

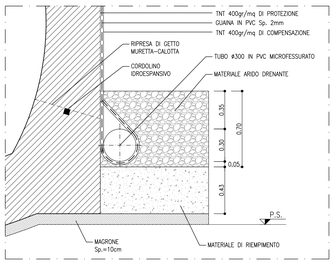

PARTICOLARE "G"
SCALA 1:20

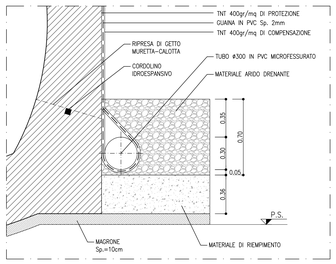

PARTICOLARE IMPERMEABILIZZAZIONE
SCALA 1:10
PARTICOLARE "A"

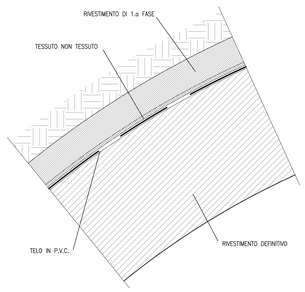

PARTICOLARE CANALETTA DI DRENAGGIO
SCALA 1:5
PARTICOLARE "C"

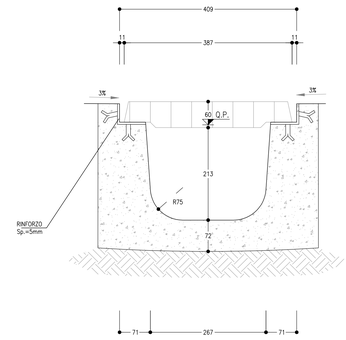

PLANIMETRIA
SCALA 1:100
SCHEMA DEL SISTEMA DI DRENAGGIO

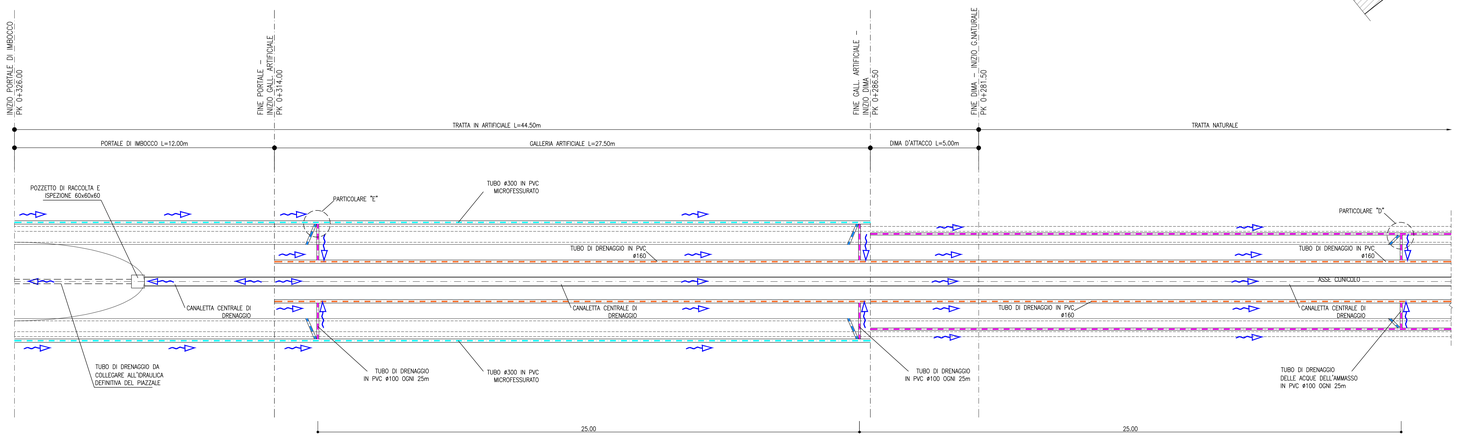

LEGENDA

P.C.= PIANO DEI CENTRI
Q.P.= QUOTA DI PROGETTO
P.S.= PIANO DI SCAVO

NOTA TABELLA MATERIALI

– PER LE CARATTERISTICHE DEI MATERIALI E NOTE DI CARATTERE GENERALE SI RIMANDA ALL'ELABORATO "IF2801EZZSPGA0800001"

0 1 5m
Scala 1:100

0 1 5 m
Scala 1:50

0 1 2 m
Scala 1:20

0 0,5 1m
Scala 1:10

COMMITTENTE: RFI RETE FERROVIARIA ITALIANA – GRUPPO FERROVIE DELLO STATO ITALIANE

DIREZIONE LAVORI: ITALFERR – GRUPPO FERROVIE DELLO STATO ITALIANE

APPALTATORE / CONSORZIO: HirpiniaAV

SOCI: salini impregilo; ASTALDI

PROGETTAZIONE MANDATARIA: ROCKSOIL S.p.A.

MANDANTI: NET ENGINEERING; Alpina S.p.A.

PROGETTO ESECUTIVO

ITINERARIO NAPOLI - BARI
RADDOPPIO TRATTA APICE - ORSARA
I LOTTO FUNZIONALE APICE - HIRPINIA

GN05 - GALLERIA MELITO - USCITA DI EMERGENZA PEDONALE F2 pk 6+077

IMBOCCO
GALLERIA ARTIFICIALE E PORTALE DI IMBOCCO
Particolari costruttivi e impermeabilizzazione

APPALTATORE	DIRETTORE DELLA PROGETTAZIONE	PROGETTISTA
Consorzio HIRPINIA AV Il Direttore Tecnico Ing. Vincenzo Montello 10/06/2020	Il Responsabile integrazione fra le varie prestazioni specialistiche Ing. G. Cassani	ROCKSOIL S.p.A. Ing. G. Cassani

COMMESSA	LOTTO	FASE	ENTE	TIPO DOC.	OPERA/DISCIPLINA	PROGR.	REV.	SCALA:
IF28	01	E	ZZ	BZ	GA0800	020	B	VARIE

Rev.	Descrizione	Redatto	Data	Verificato	Data	Approvato	Data	Autorizzato Data
A	Emissione per consegna	M. Augusanno	21/02/2020	B. Spigarelli	21/02/2020	M. Gatti	21/02/2020	Ing. G. Cassani
B	Revisione per istruttoria	M. Augusanno	10/06/2020	B. Spigarelli	10/06/2020	M. Gatti	10/06/2020	10/06/2020

File: IF2801EZZBZGA0800020B.dwg | n.Elab.: -

FATTORE DI PLOTTAGGIO : 1:1 | FILE STAMPA : Italferr.ctb

424.01./ 20084902.dwg 24.06.20 – REV.02 LDC