
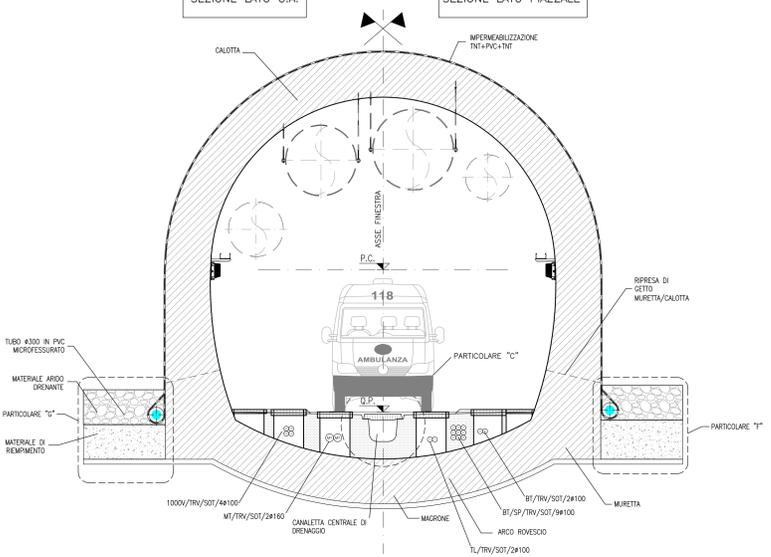
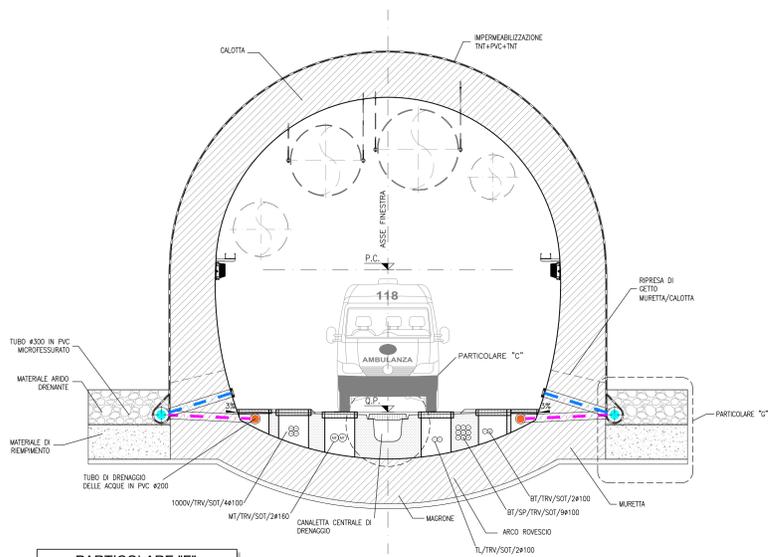



CONCO D'ATTACCO
1:50

GALLERIA ARTIFICIALE
1:50

PORTALE D'IMBOCCO
1:50

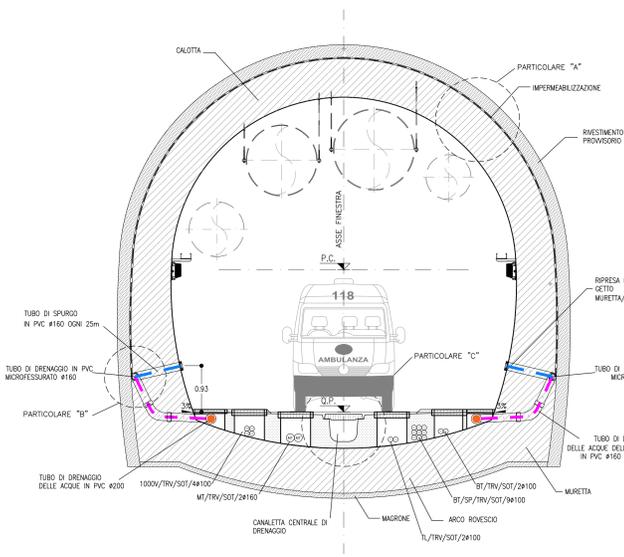

KEY-PLAN - Scala 1:50000

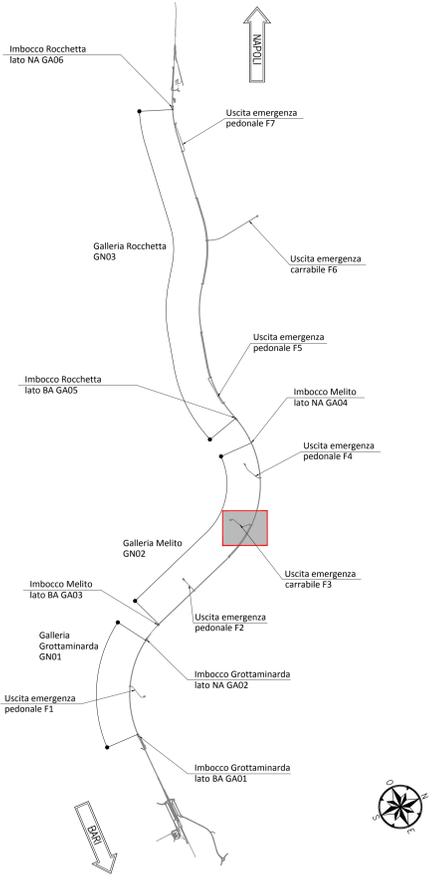


LEGENDA


P.C. = PIANO DEI CENTRI Q.P. = QUOTA DI PROGETTO
P.S. = PIANO DI SCAVO

NOTA TABELLA MATERIALI


PER LE CARATTERISTICHE DEI MATERIALI E NOTE DI CARATTERE GENERALE SI RIMANDA ALL'ELABORATO "IF2801EZZSPGA0900001"

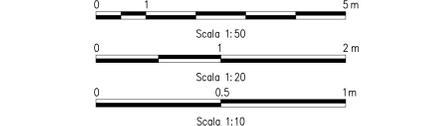


PARTICOLARE CANALETTA MICROFESSURATA
SCALA 1:5

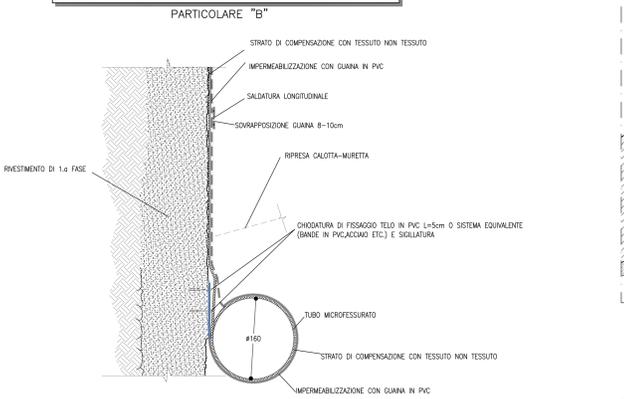


PARTICOLARE CANALETTA MICROFESSURATA CON SCARICO
SCALA 1:5

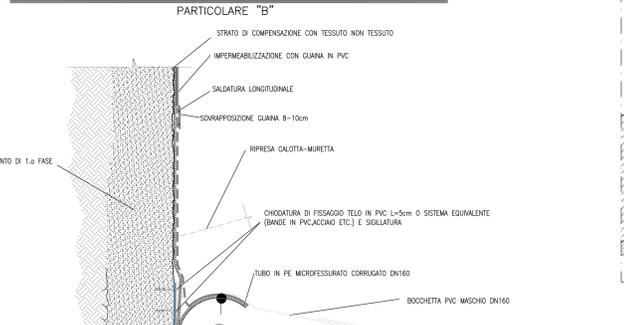


PARTICOLARE "F"
SCALA 1:20

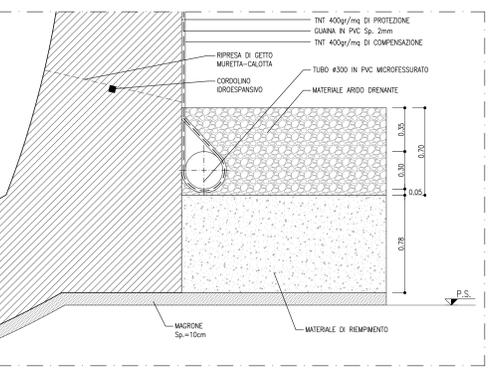


PARTICOLARE "G"
SCALA 1:20

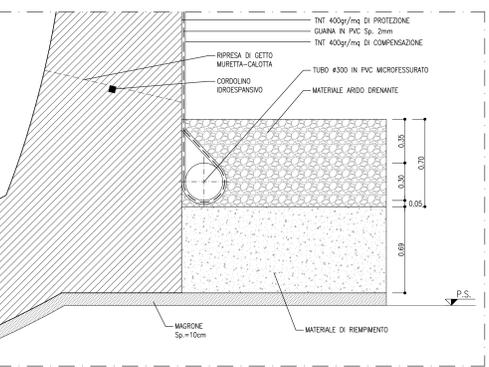


IMPERMEABILIZZAZIONE E DRENAGGIO
SCALA 1:10

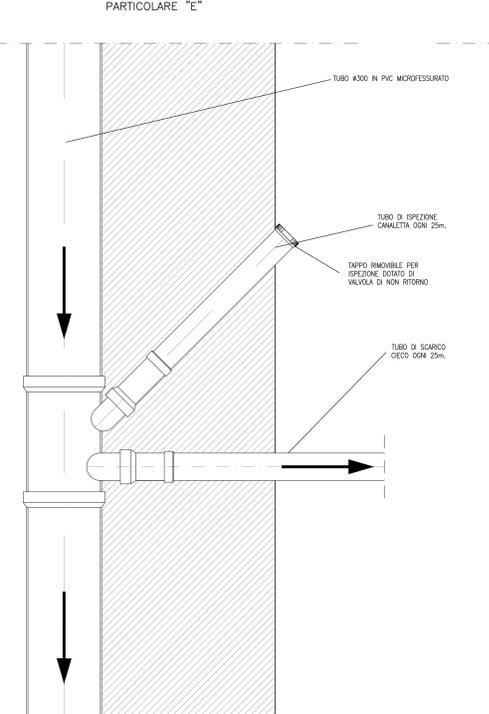


IMPERMEABILIZZAZIONE E DRENAGGIO
SCALA 1:10

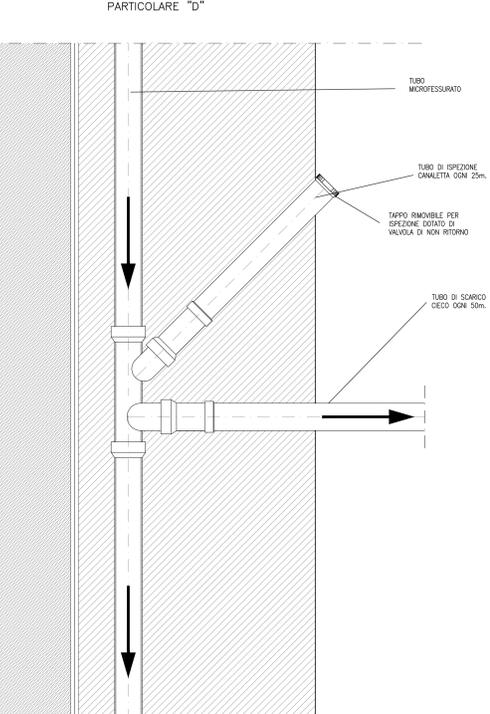


PARTICOLARE IMPERMEABILIZZAZIONE
SCALA 1:10

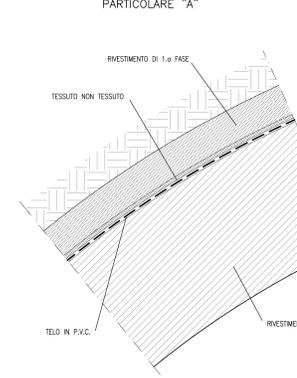

PARTICOLARE CANALETTA DI DRENAGGIO
SCALA 1:5

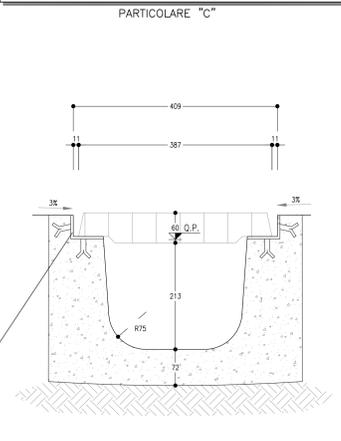

PLANIMETRIA
SCALA 1:100

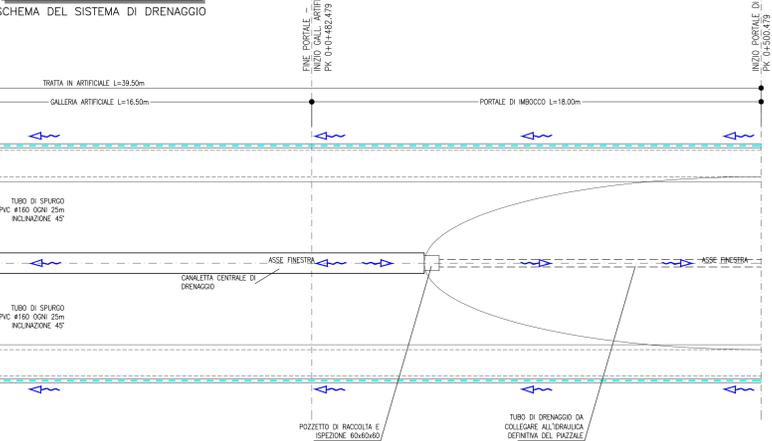

COMMITTENTE: **RFI** **GRUPPO FERROVIE DELLO STATO ITALIANE**

DIREZIONE LAVORI: **ITALFERR** **GRUPPO FERROVIE DELLO STATO ITALIANE**

APPALTATORE CONSORSO: **HirpiniaAV** **salini impreglio** **ASTALDI**

PROGETTAZIONE MANDATARIA: **ROCKSOIL** **NETENGINEERING** **Alpina**

PROGETTO ESECUTIVO

ITINERARIO NAPOLI - BARI RADDOPPIO TRATTA APICE - ORSARA I LOTTO FUNZIONALE APICE - HIRPINIA

GN03 - GALLERIA MELITO - FINISTRA COSTRUTTIVA USCITA DI EMERGENZA CARRABILE F3 (pk 7+425) E CINCOLO PEDONALE (pk 7+150)

IMBOCCO GALLERIA ARTIFICIALE E PORTALE DI IMBOCCO Particolari costruttivi e impermeabilizzazione

APPALTATORE	DIRETTORE DELLA PROGETTAZIONE	PROGETTISTA
Consorzio HIRPINIA AV Il Direttore Tecnico Ing. Vincenzo Morillo 10/06/2020	Il Responsabile integrazione fra le varie prestazioni specialistiche Ing. G. Casari	ROCKSOIL Ing. G. Casari

COMMESSA	LOTTO	FASE	ENTE	TIPO DOC.	OPERA/DISCIPLINA	PROGR.	REV.	SCALA:
IF28	01	E	ZZ	BZ	GA0900	020	B	1:100

Rev.	Descrizione	Redatto	Data	Verificato	Data	Approvato	Data	Autorizzato Data
A	Emissione per consegna	M. Augermano	21/03/2020	B. Spagnoli	21/03/2020	M. Gatti	21/03/2020	Ing. G. Casari
B	Revisione per salite	M. Augermano	10/06/2020	B. Spagnoli	10/06/2020	M. Gatti	10/06/2020	