

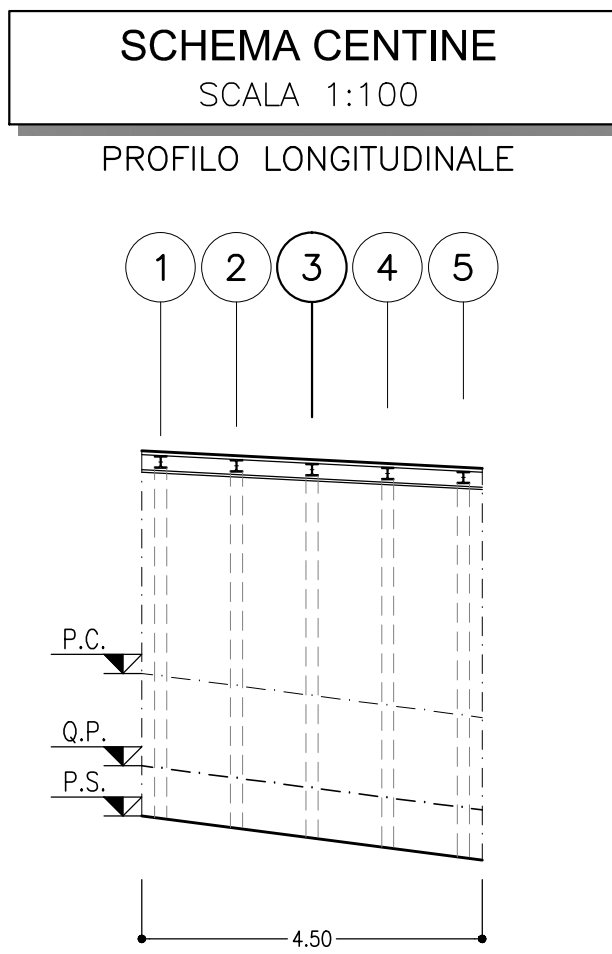
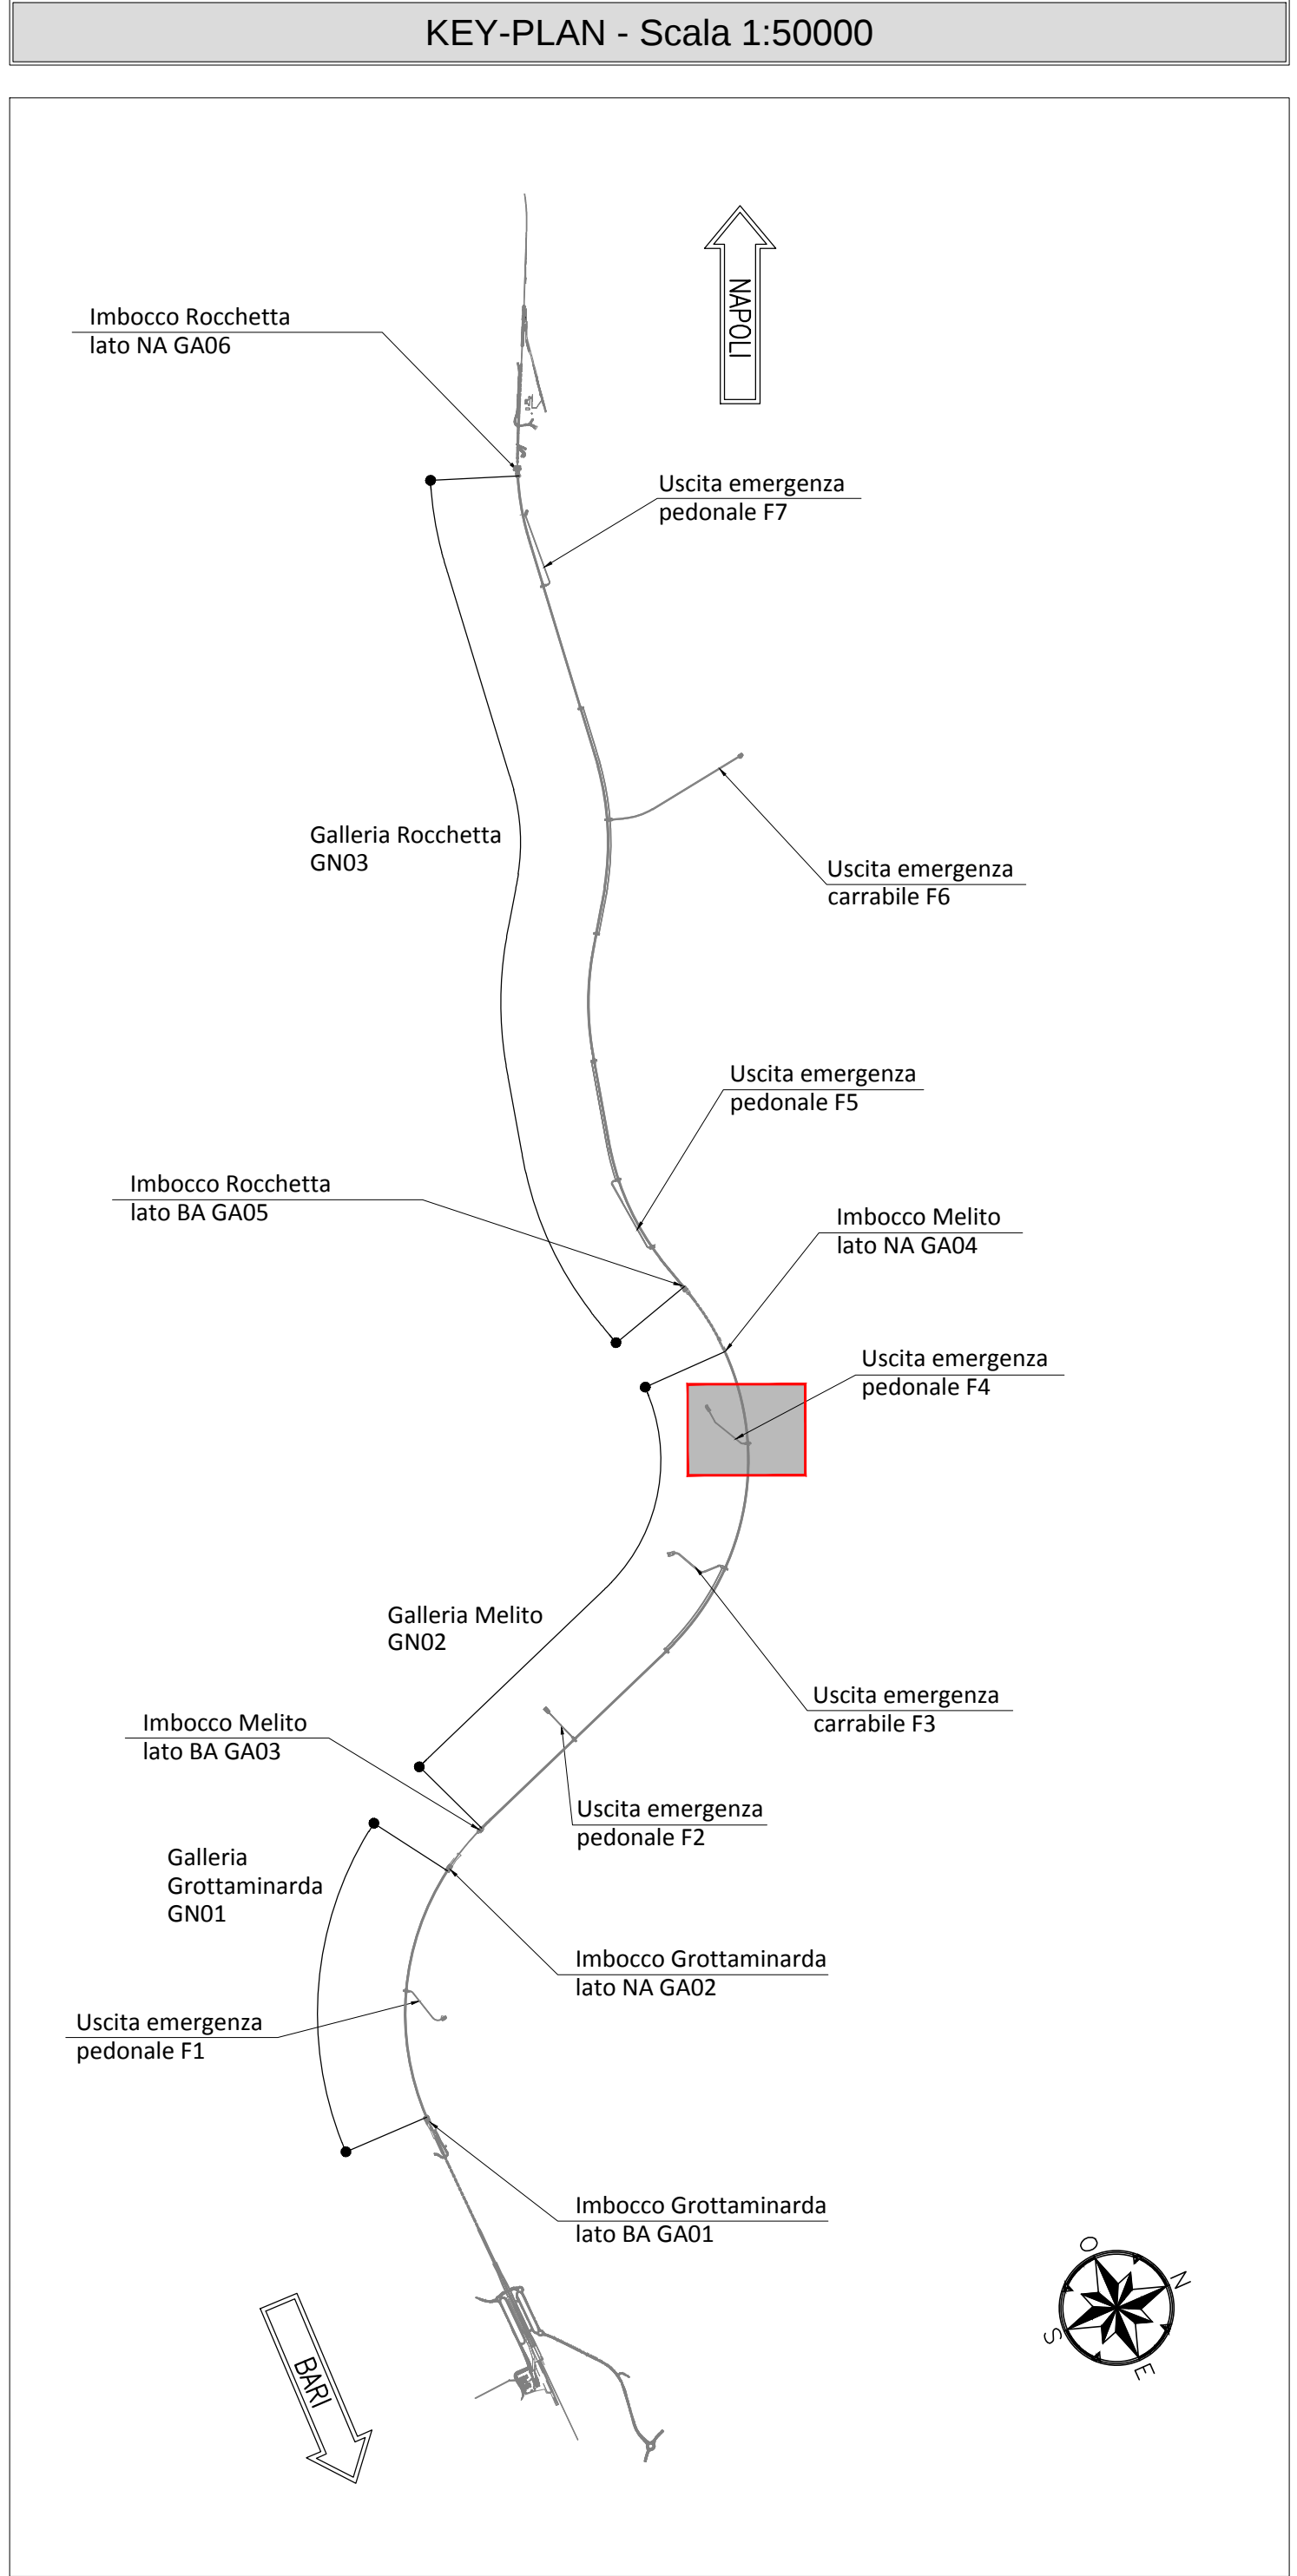
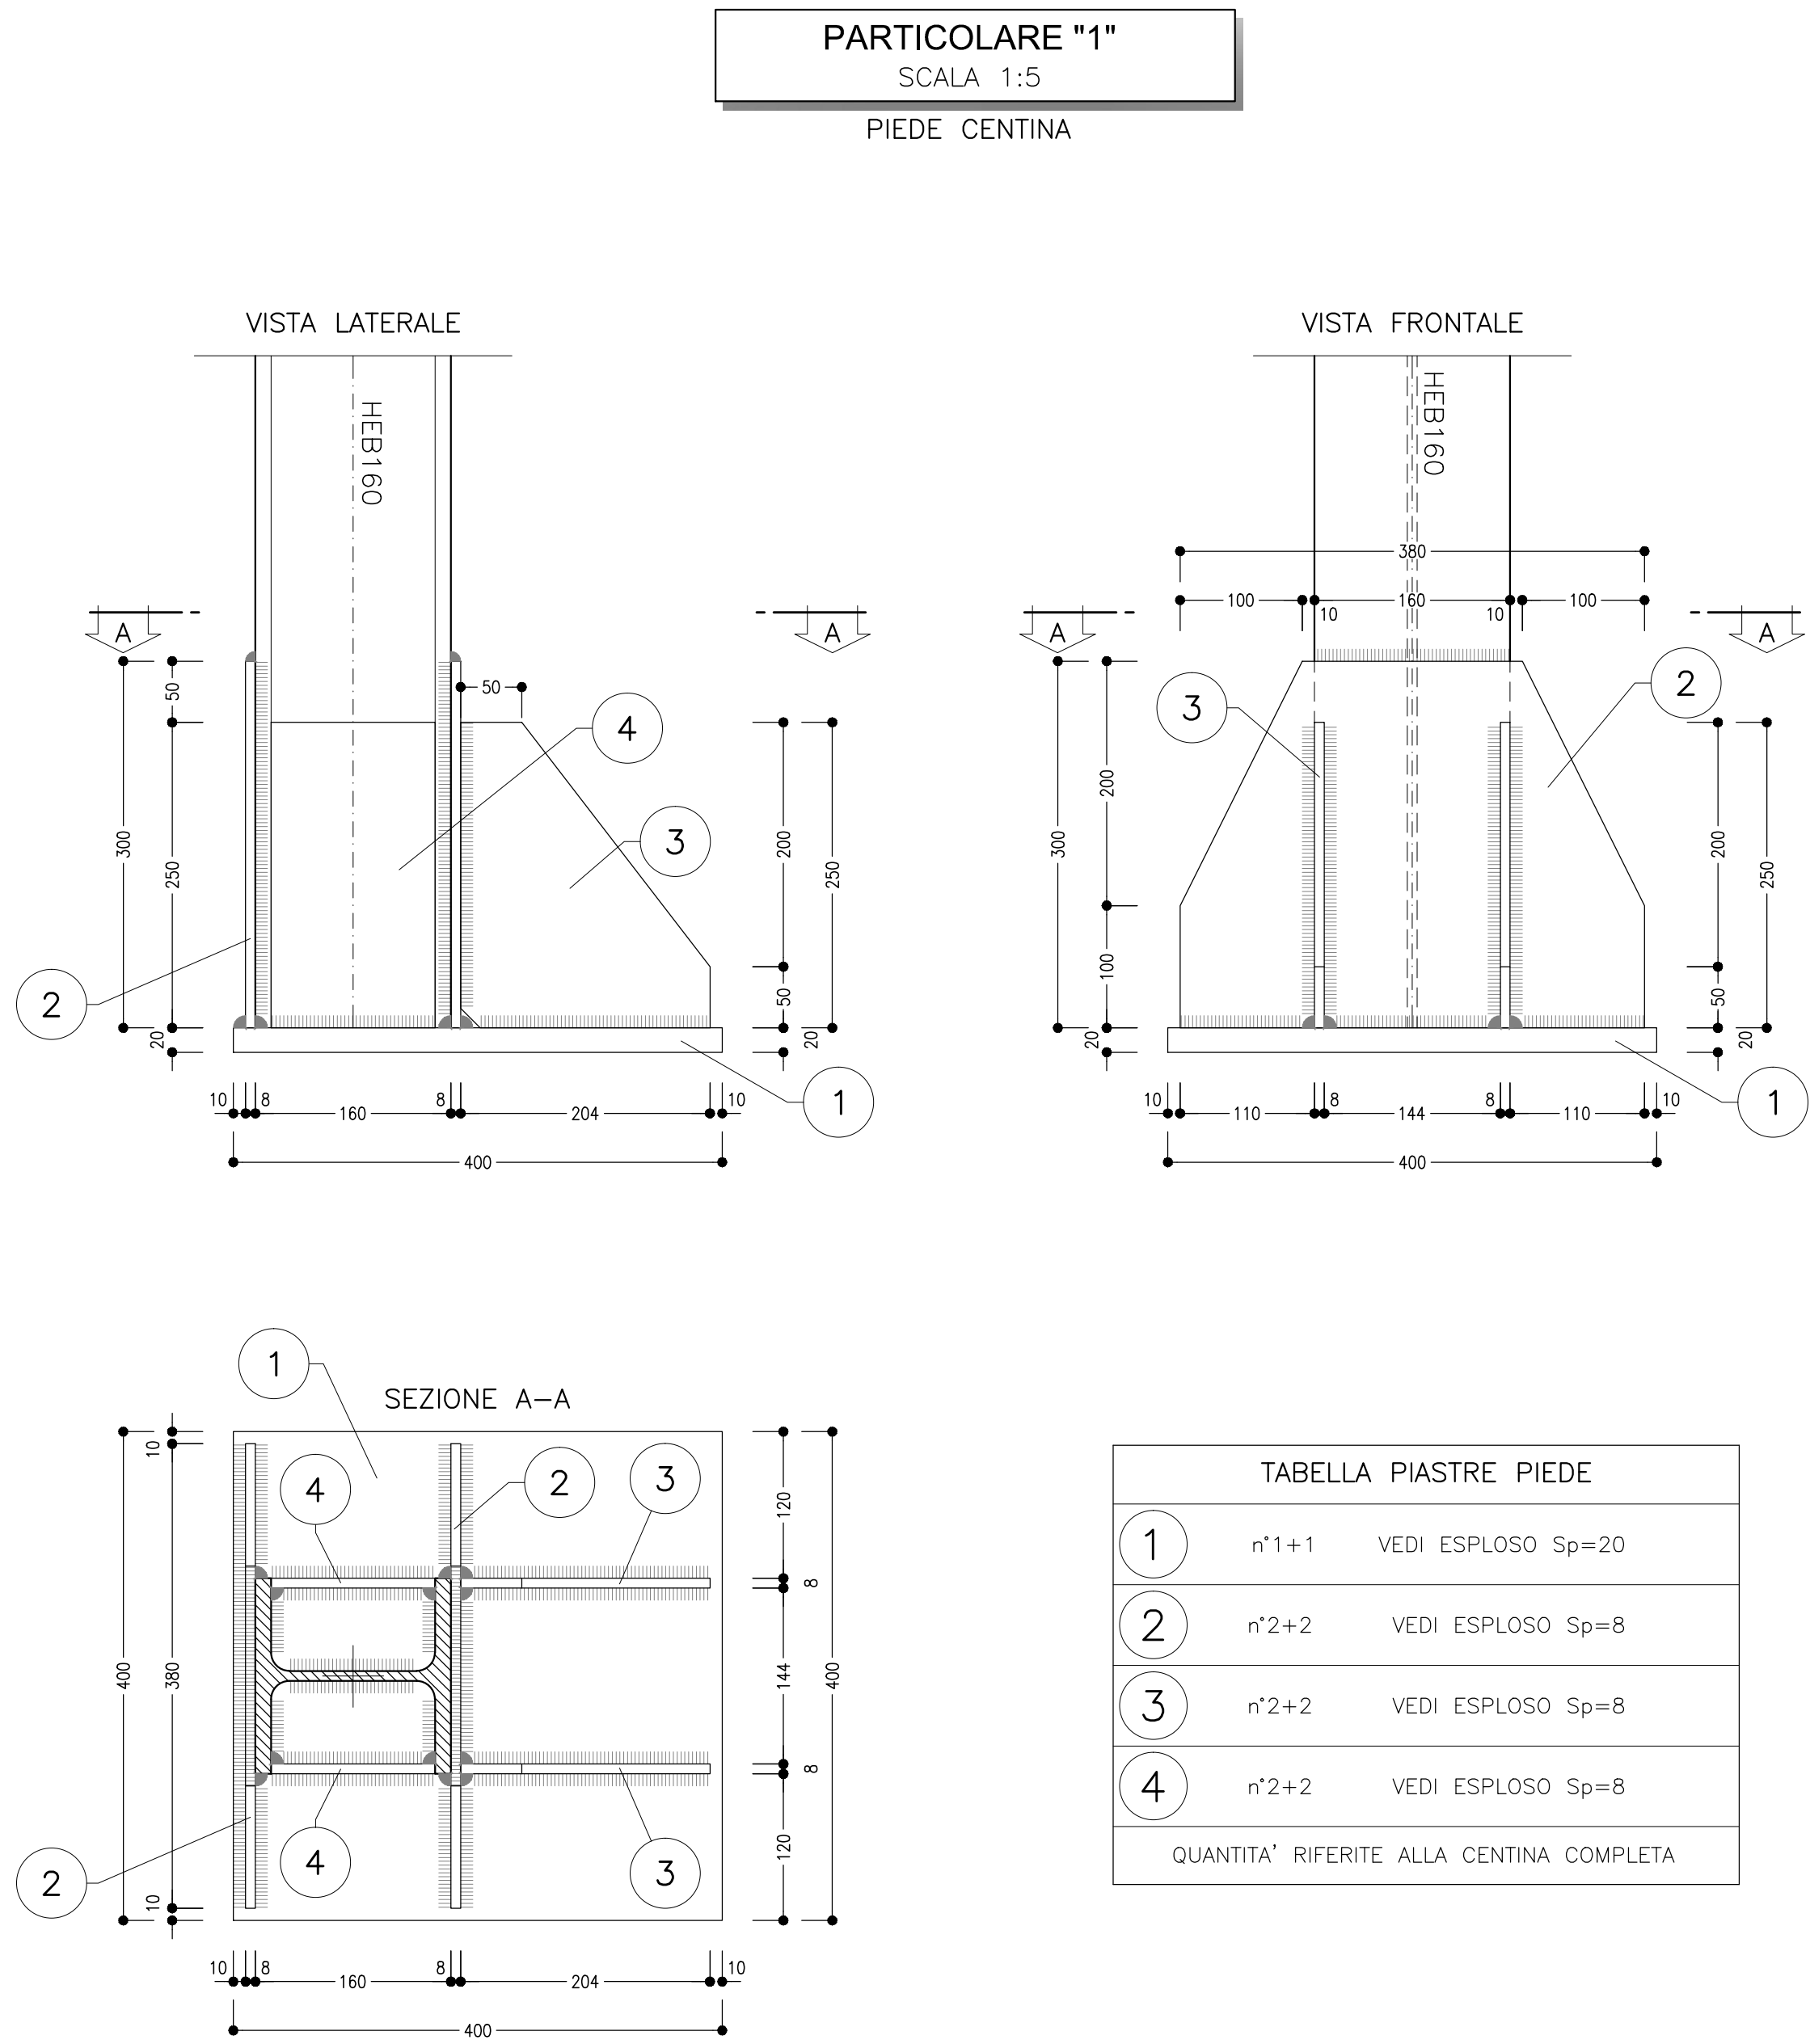
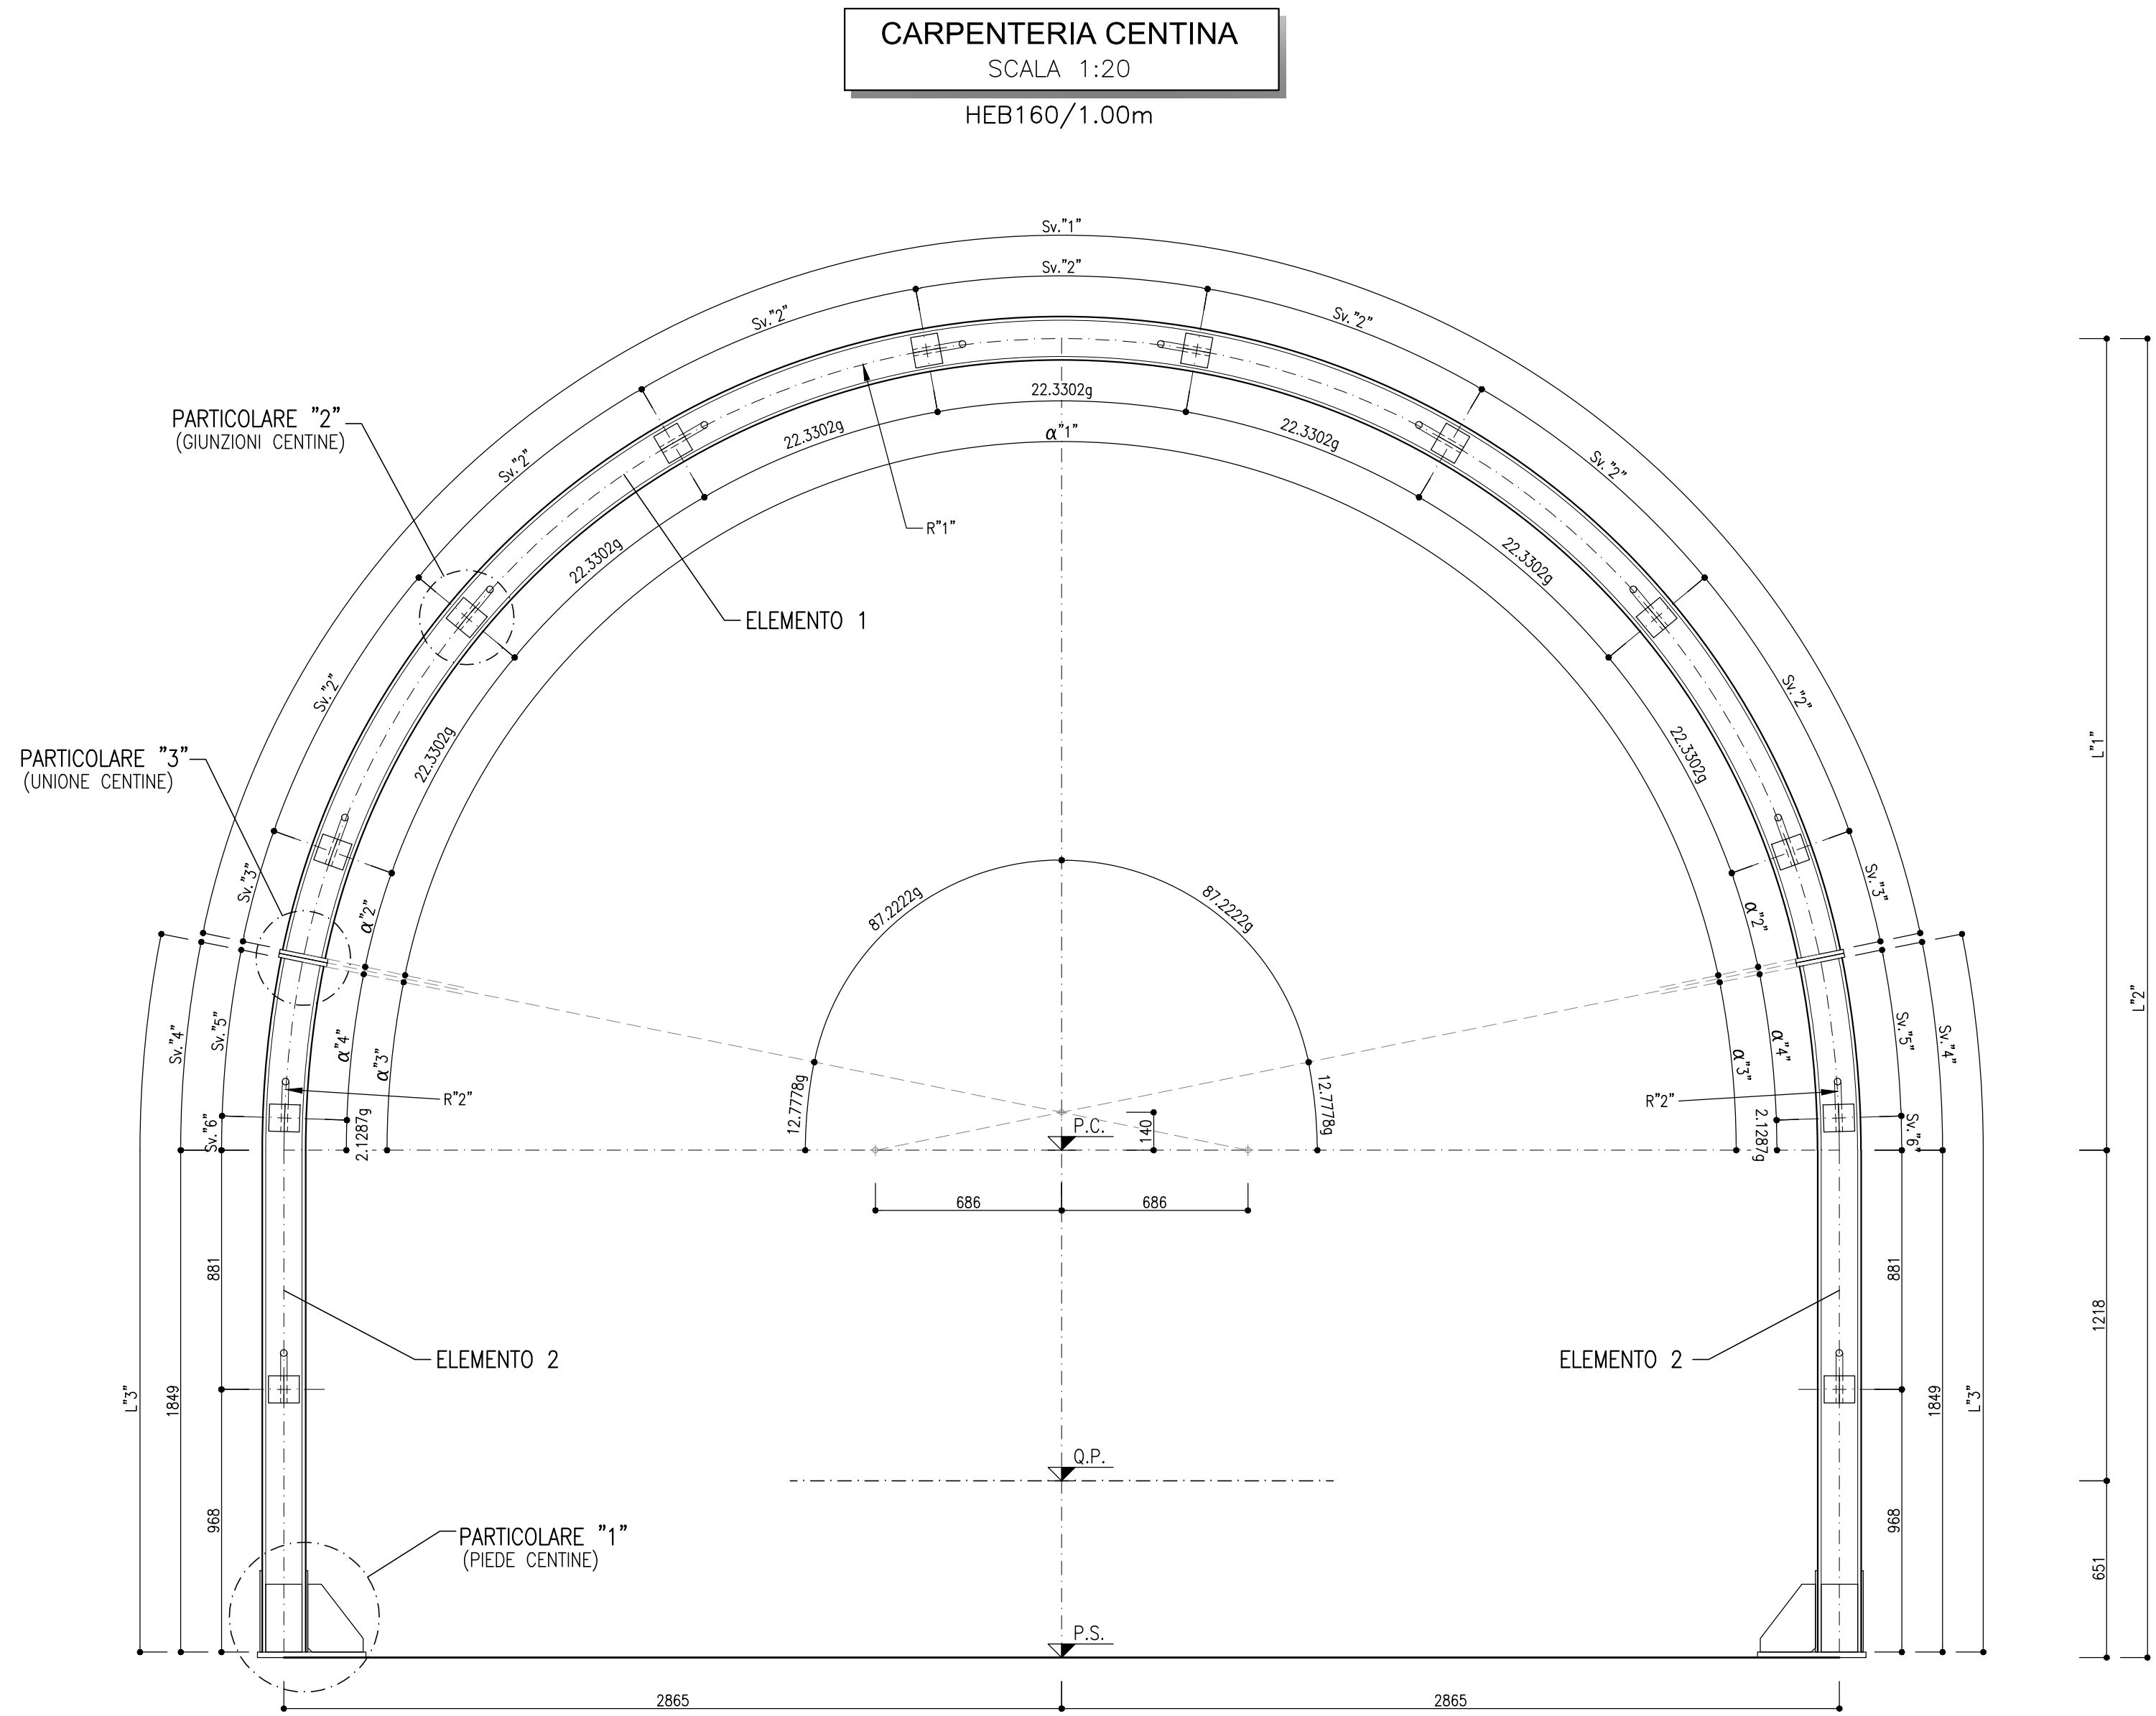
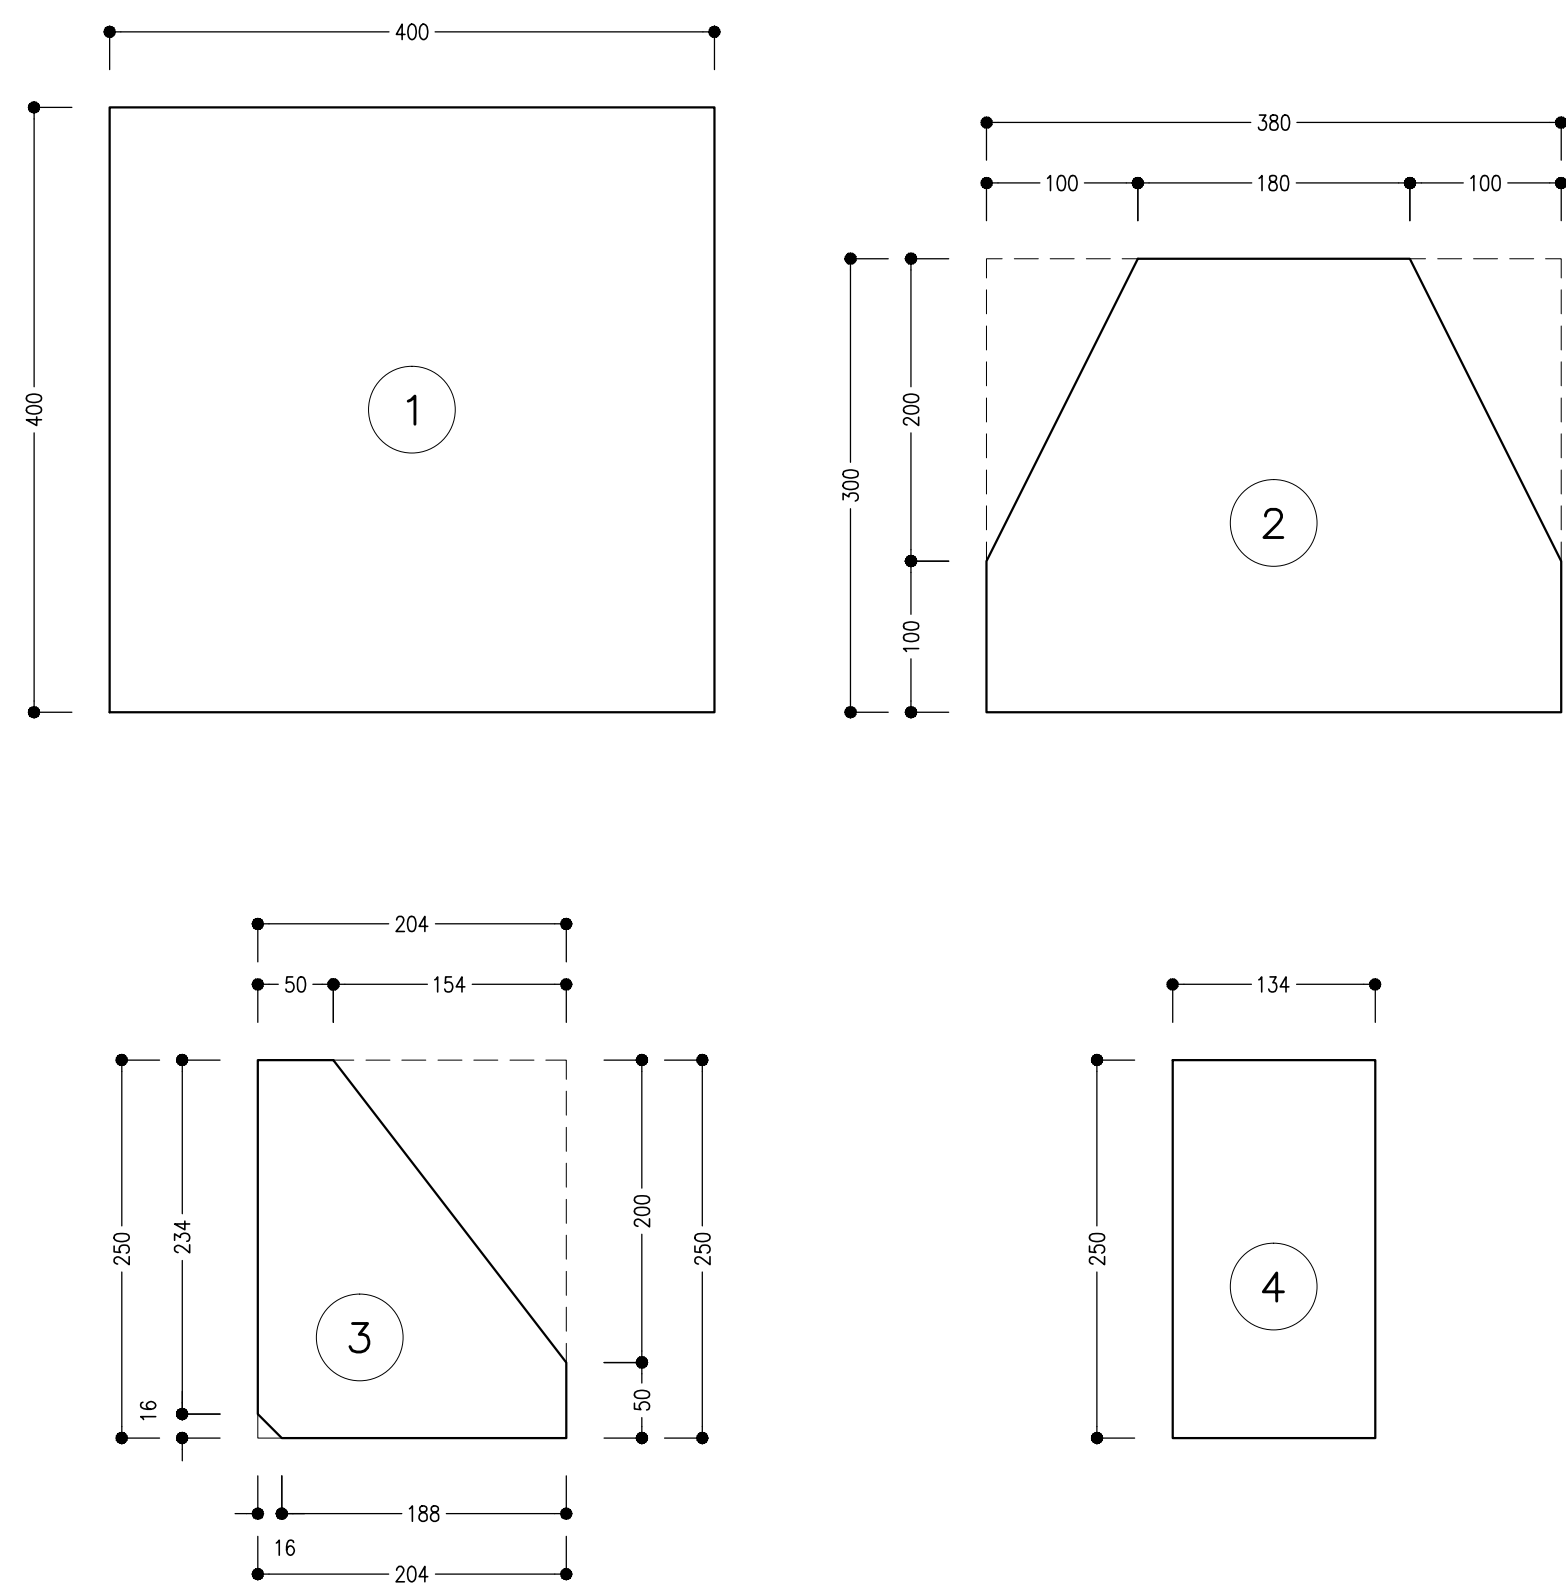
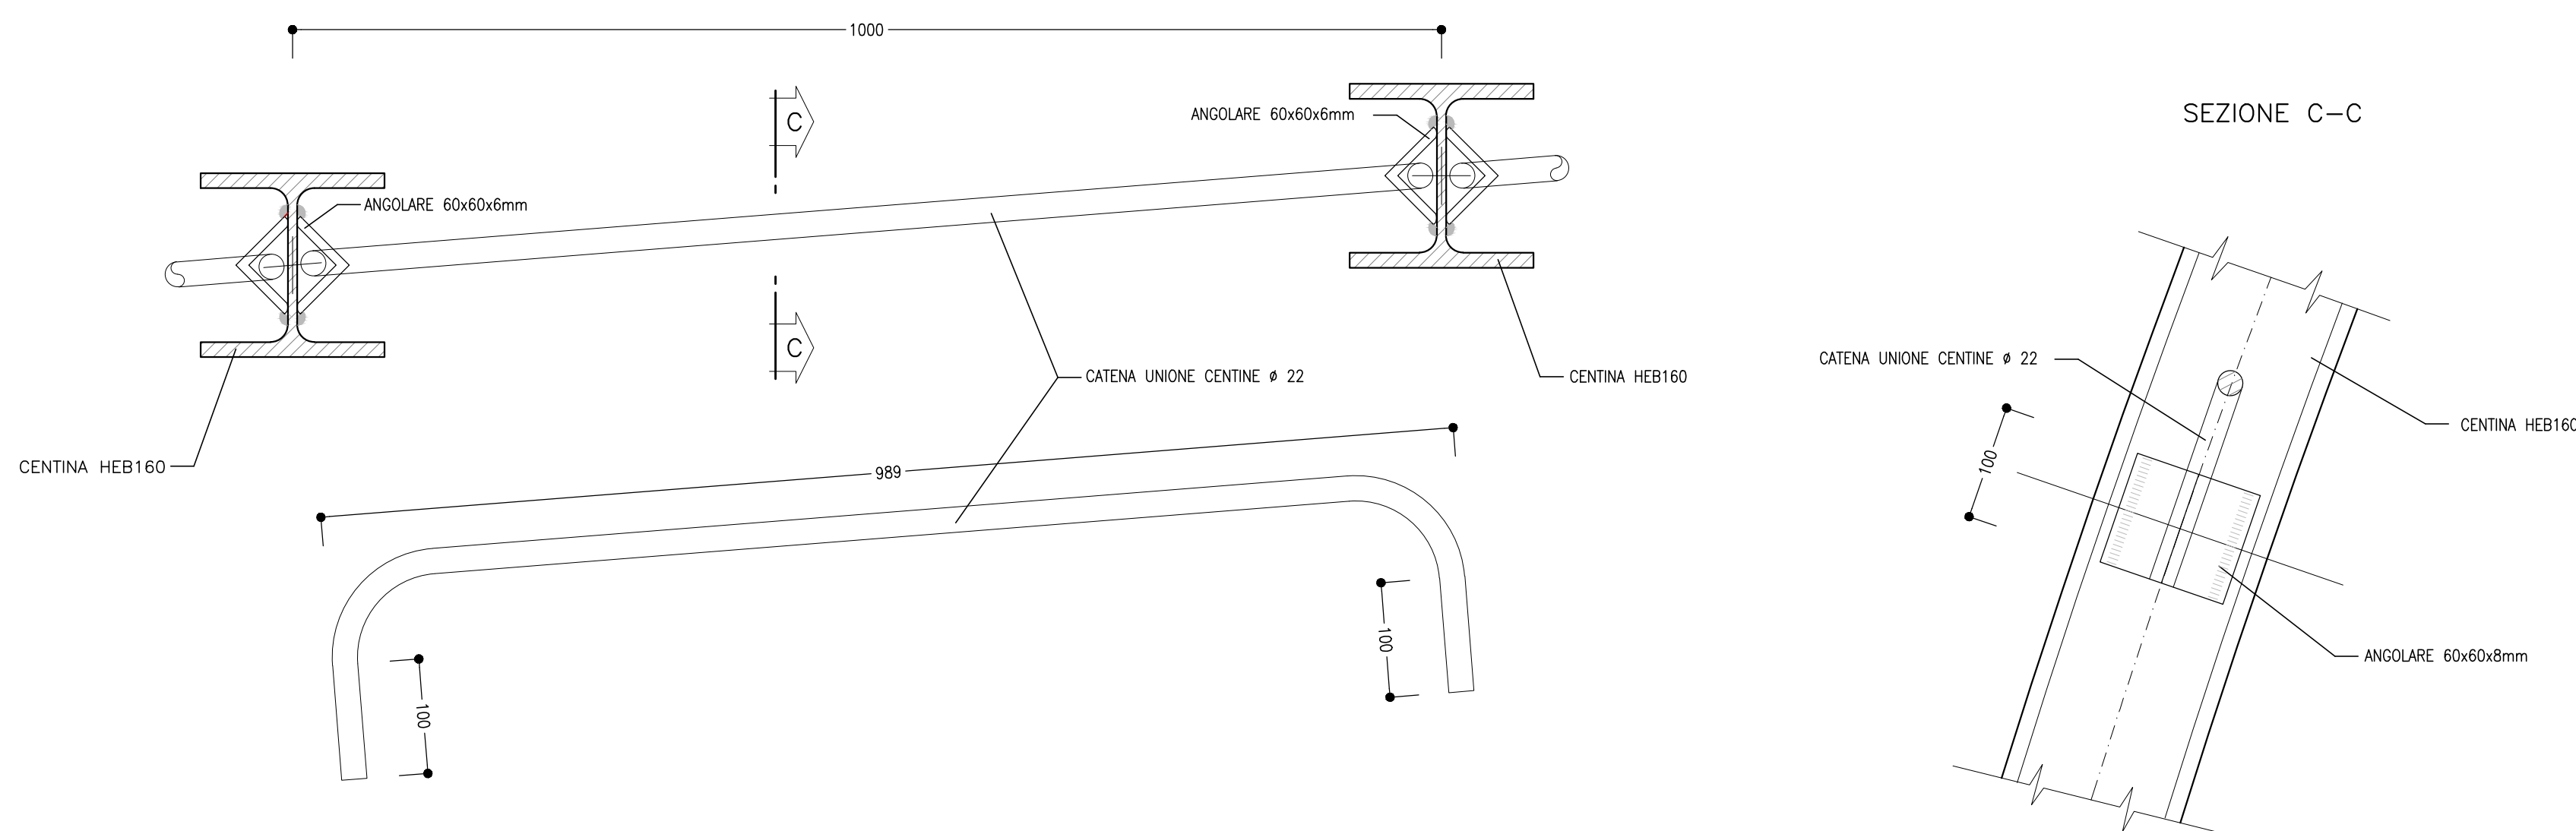


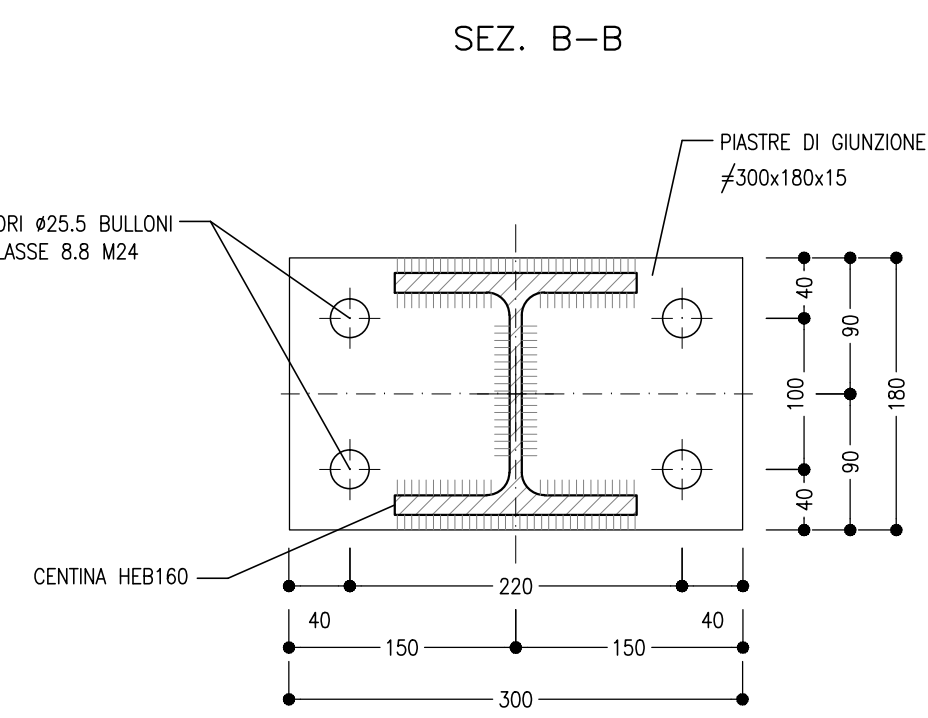

GEOMETRIA ELEMENTI															
CENTINA	"R1"	"R2"	Sw:"1"	Sw:"2"	Sw:"3"	Sw:"4"	Sw:"5"	Sw:"6"	α°1"	α°2"	α°3"	α°4"	"L1"	"L2"	"L3"
TIPO "1"	R2694	R3394	7352	945	369	666	553	113	173.7355g	8.7120g	12.4964g	10.3677g	2834	4703	2515
TIPO "2"	R2773	R3473	7567	972	380	682	566	116	173.7556g	8.7220g	12.5028g	10.3741g	2912	4781	2531
TIPO "3"	R2851	R3551	7782	1000	391	698	579	119	173.7745g	8.7315g	12.5088g	10.3801g	2990	4860	2547
TIPO "4"	R2929	R3629	7997	1028	402	713	592	121	173.7925g	8.7405g	12.5147g	10.3860g	3069	4938	2563
TIPO "5"	R3008	R3708	8212	1055	413	729	605	124	173.8095g	8.7490g	12.5202g	10.3915g	3147	5016	2578

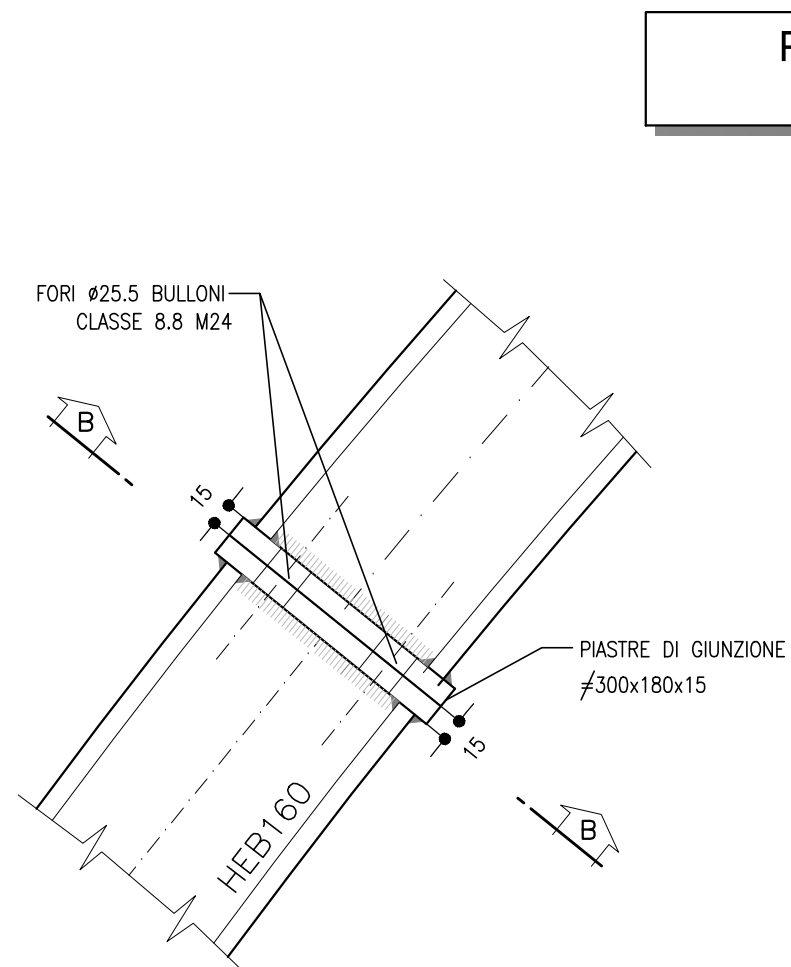

NOTE GENERALI

- LE MISURE E GLI SVILUPPI DELLE CENTINE SONO CALCOLATI RISPETTO AI LORO ASSI, AL NETTO DELLE PIASTRE.
- LE MISURE SONO ESPRESSE IN MILLIMETRI.
- PER LE TOLLERANZE DI COSTRUZIONE VEDI RELAZIONE TECNICA.
- EVENTUALI DIFFERENZE TRA LE MISURE TOTALI E LE SOMMATORIE DELLE MISURE PARZIALI SONO DOVUTE AGLI ARROTONDAMENTI AUTOMATICI DI AUTOCAD.



COMMITTENTE: **RFI** **GRUPPO FERROVIARIO ITALIANO**

DIREZIONE LAVORI: **ITALFERR** **GRUPPO FERROVIE DELLO STATO ITALIANO**

APPALTATORE: **HirpiniaAV**

CONSORZIO: **salini impregilo** **ASTALDI**

PROGETTAZIONE: **ROCKSOIL** **S.p.A.**

MANDATARIA: **NETENGINEERING** **Alpina** **S.p.A.**

PROGETTO ESECUTIVO

ITINERARIO NAPOLI - BARI
RADDOPPIO TRATTA APICE - ORSARA
LOTTO FUNZIONALE APICE - HIRPINIA
GN07 - GALLERIA MELITO - USCITA DI EMERGENZA PEDONALE F4 pk 8+800

IMBOCCO
DIMA E CONCIO D'ATTACCO
Carpenteria centine conico d'attacco

APPALTATORE	DIRETTORE DELLA PROGETTAZIONE	PROGETTISTA
Consorzio HIRPINIA AV Il Direttore Tecnico Ing. Vincenzo Morillo 10/05/2020	Il Responsabile integrazioni fra le varie prestazioni specialistiche Ing. G. Cassani	ROCKSOIL S.p.A. Ing. G. Cassani

COMMESSA	LOTTO	FASE	ENTE	TIPO DOC.	OPERADISCIPLINA	PROGR.	REV.	SCALA:
IF28	01	E	ZZ	BZ	GA1000	010	B	1:100

Rev.	Descrizione	Redatto	Data	Verificato	Data	Approvato	Data	Autore/Disegnato
A	Emissione per consegna	M. Augarino	21/03/2020	B. Segarotti	21/03/2020	M. Gatti	21/03/2020	Ing. G. Cassani
B	Revisione per struttura	M. Augarino	09/05/2020	B. Segarotti	09/05/2020	M. Gatti	09/05/2020	

File: IF2801EZZBZGA10000108.dwg n.Elabor. -