



NOTA TABELLA MATERIALI


PER LE CARATTERISTICHE DEI MATERIALI E NOTE DI CARATTERE GENERALE SI RIMANDA ALL'ELABORATO "IF2801EZZSPGA1000001"

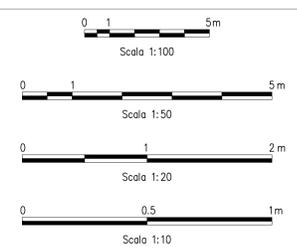


PORTALE D'IMBOCCO
SCALA 1:50

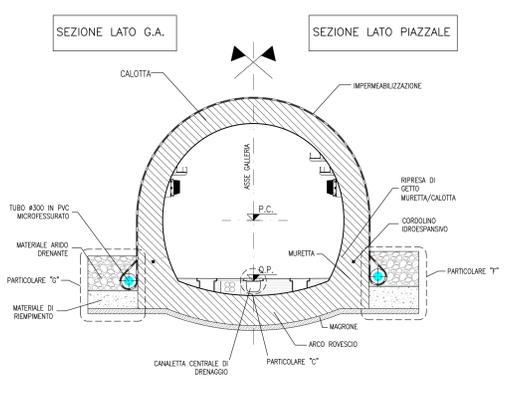


GALLERIA ARTIFICIALE
SCALA 1:50

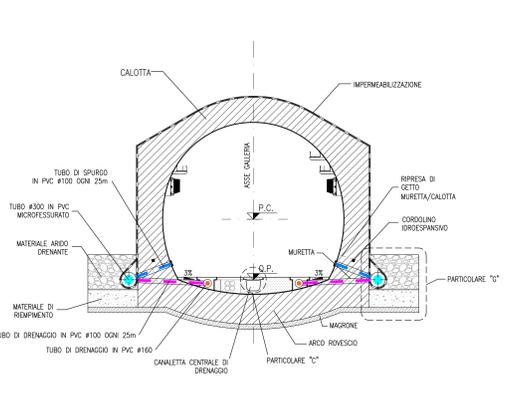


CUNICOLO PEDONALE
1:50
SEZIONE CORRENTE

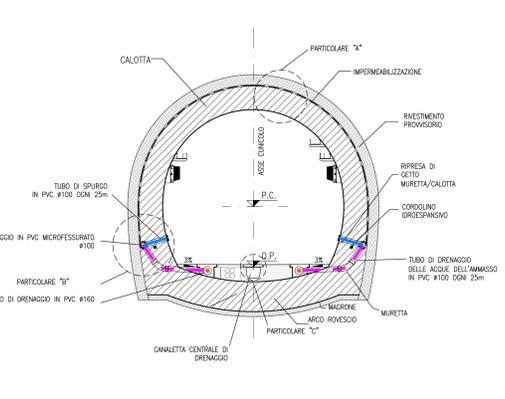


PARTICOLARE CANALETTA MICROFESSURATA
SCALA 1:5

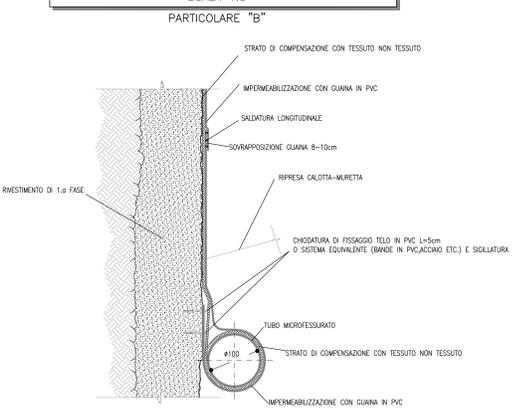


PARTICOLARE CANALETTA MICROFESSURATA CON SCARICO
SCALA 1:5
PARTICOLARE "B"

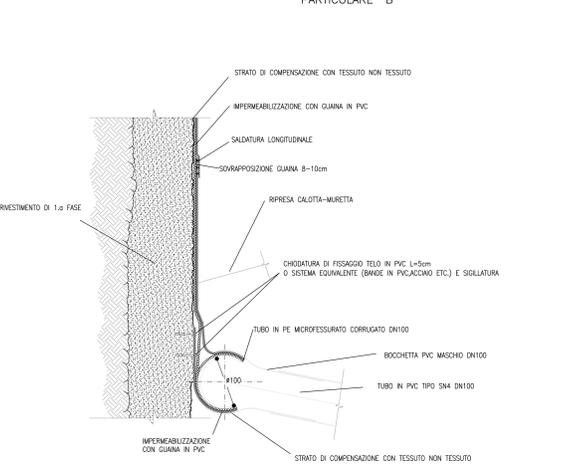


PARTICOLARE "F"
SCALA 1:20

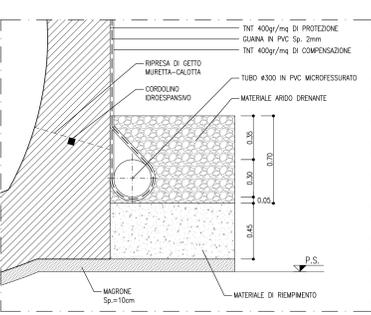


PARTICOLARE "G"
SCALA 1:20

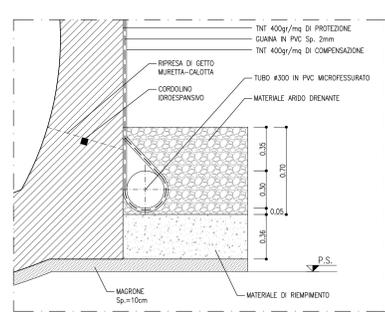


PLANIMETRIA
SCALA 1:100
SCHEMA DEL SISTEMA DI DRENAGGIO

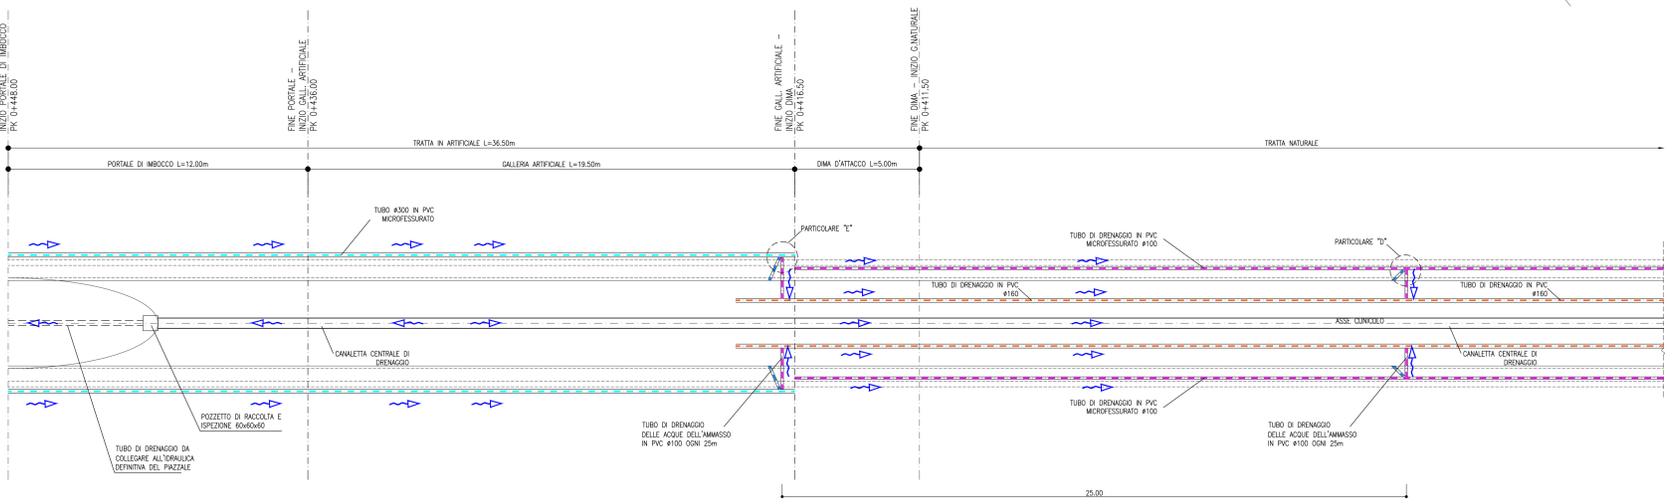


IMPERMEABILIZZAZIONE E DRENAGGIO
SCALA 1:10
PARTICOLARE "D"

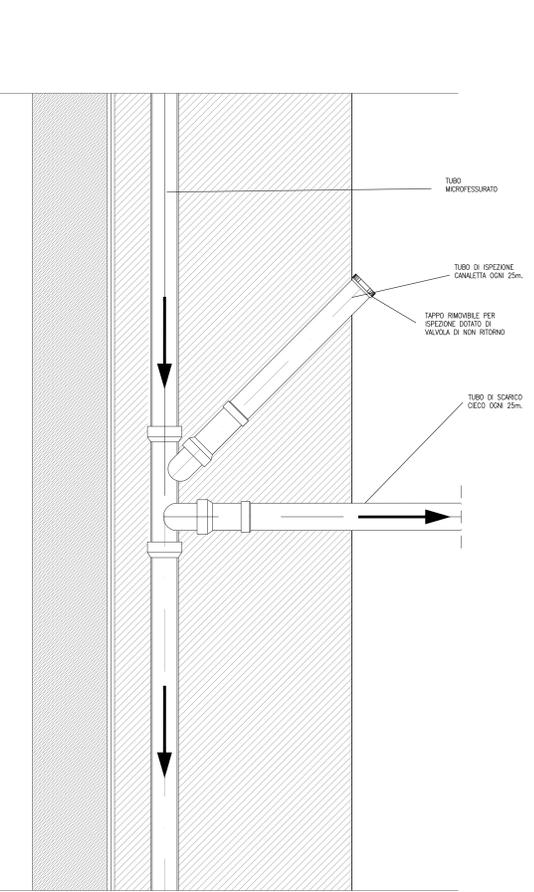


IMPERMEABILIZZAZIONE E DRENAGGIO
SCALA 1:10
PARTICOLARE "E"

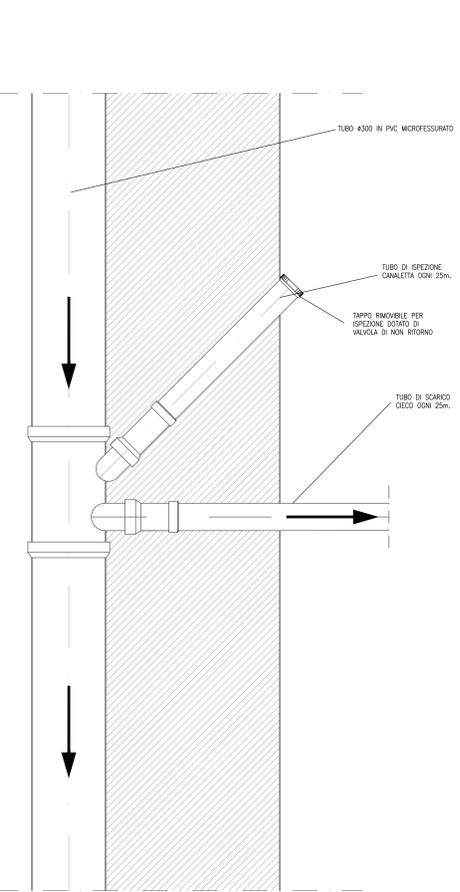

PARTICOLARE IMPERMEABILIZZAZIONE
SCALA 1:10
PARTICOLARE "A"

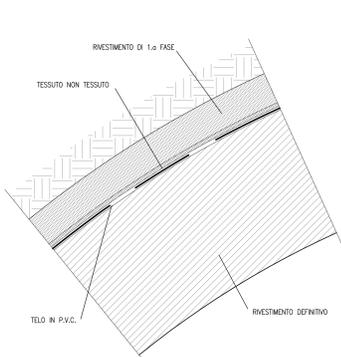

PARTICOLARE CANALETTA DI DRENAGGIO
SCALA 1:5
PARTICOLARE "C"

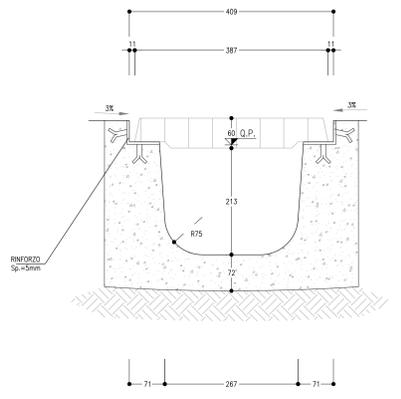

LEGENDA

P.C.= PIANO DEI CENTRI
Q.P.= QUOTA DI PROGETTO
P.S.= PIANO DI SCAVO

COMMITTENTE: **RFI** INFRASTRUTTURE FERROVIARIE ITALIANE - GRUPPO FERROVIE DELLO STATO ITALIANE

DIREZIONE LAVORI: **ITALFERR** GRUPPO FERROVIE DELLO STATO ITALIANE

APPALTATORE: **HirpiniaAV**

CONSORZIO: **salini impregilo** and **ASTALDI**

PROGETTAZIONE: **ROCKSOIL** S.p.A.

MANDATARIA: **NETENGINEERING** and **Alpina** S.p.A.

PROGETTO ESECUTIVO

ITINERARIO NAPOLI - BARI RADDOPPIO TRATTA APICE - ORSARA I LOTTO FUNZIONALE APICE - HIRPINIA GN07 - GALLERIA MELITO - USCITA DI EMERGENZA PEDONALE F4 pk 8+800

IMBOCCO GALLERIA ARTIFICIALE E PORTALE DI IMBOCCO Particolari costruttivi e impermeabilizzazione

Rev.	Descrizione	Redatto	Data	Verificato	Data	Approvato	Data	Autorezzato Data
A	Emissione per stampa	M. Augermano	21/09/2020	B. Spagnoli	21/09/2020	M. Gatti	21/09/2020	Ing. G. Cassani
B	Revisione per stampa	M. Augermano	10/09/2020	B. Spagnoli	10/09/2020	M. Gatti	10/09/2020	10/09/2020