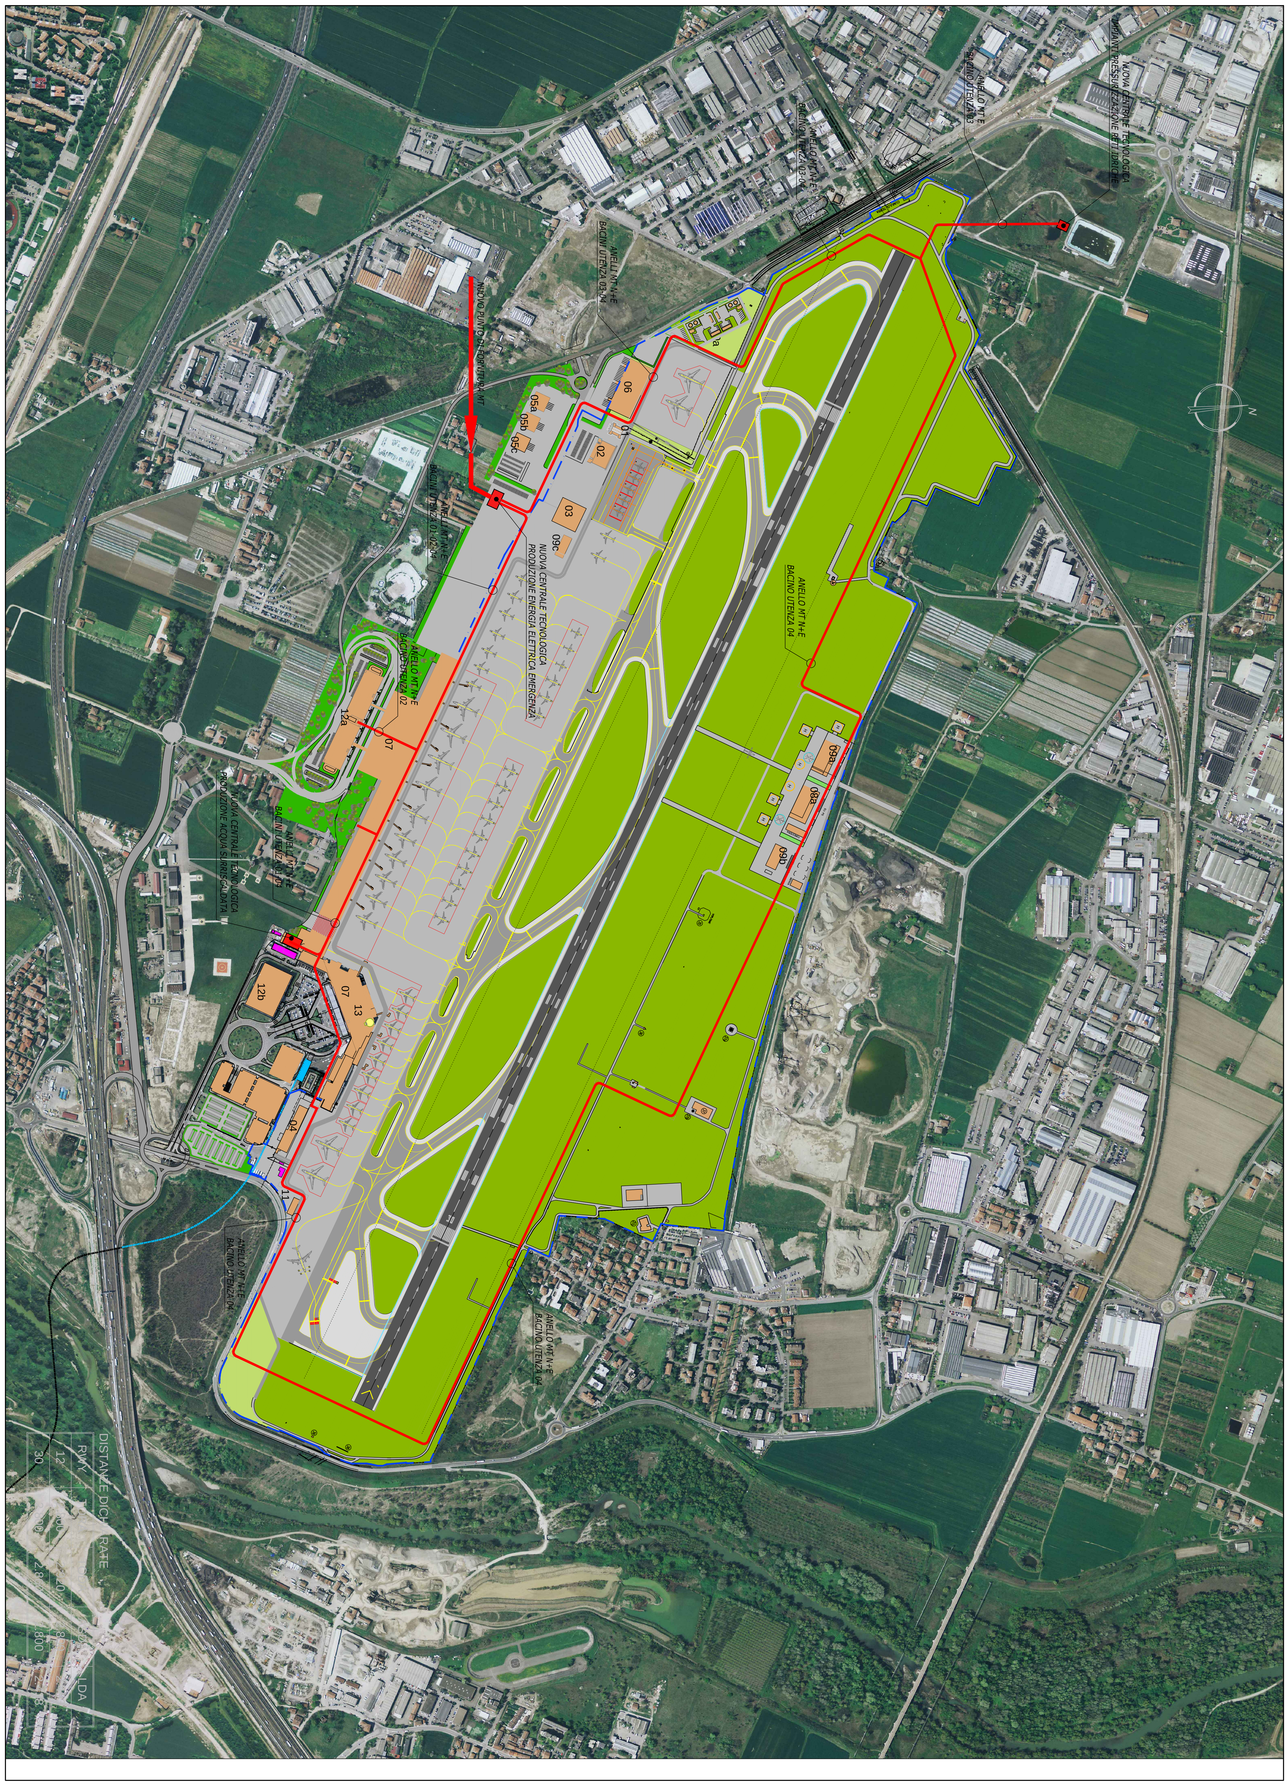
NUOVA CENTRALE TECNOLOGICA
PRODUZIONE ENERGIA ELETTRICA EMERGENZA
NUOVA CENTRALE TECNOLOGICA
PRODUZIONE ACQUA SUPERFICIALE
ANELLO MT/A-E
BACINO UTENZA 01
ANELLO MT/A-E
BACINO UTENZA 02
ANELLO MT/A-E
BACINO UTENZA 03
ANELLO MT/A-E
BACINO UTENZA 04
ANELLO MT/A-E
BACINO UTENZA 05
ANELLO MT/A-E
BACINO UTENZA 06
ANELLO MT/A-E
BACINO UTENZA 07
ANELLO MT/A-E
BACINO UTENZA 08
ANELLO MT/A-E
BACINO UTENZA 09
ANELLO MT/A-E
BACINO UTENZA 10
NUOVA CENTRALE TECNOLOGICA
PRODUZIONE ACQUA SUPERFICIALE
DISTANZE DICHIARATE
RWY 12 - 30
2.800
2.800
2.800