




CUNICOLO CARRABILE
1:50

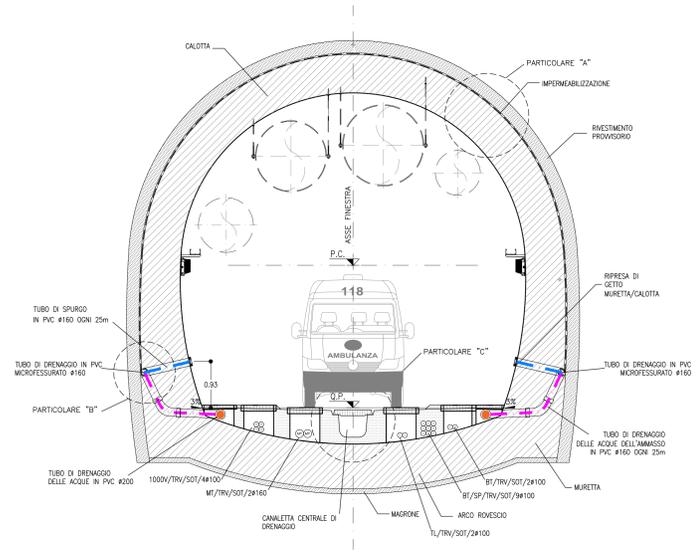


GALLERIA ARTIFICIALE
1:50

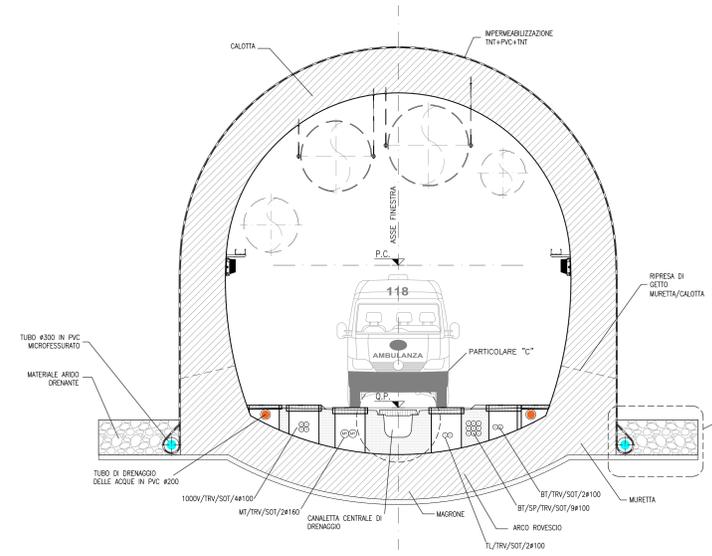


PORTALE D'IMBOCCO
1:50

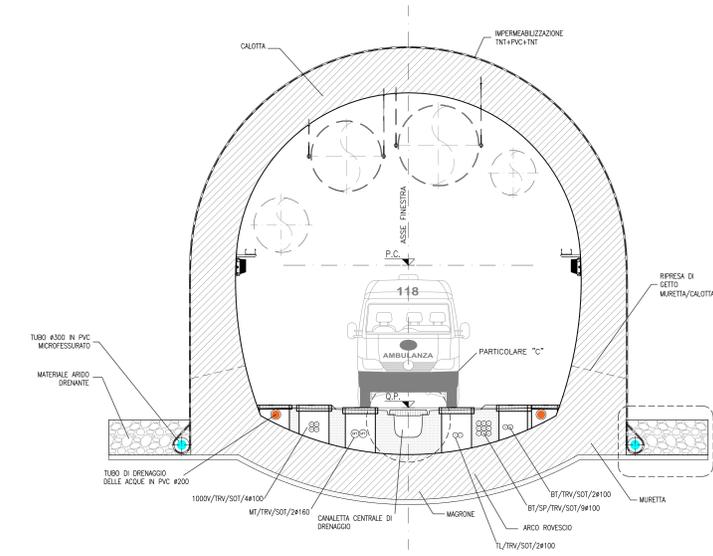


PARTICOLARE IMPERMEABILIZZAZIONE
SCALA 1:10

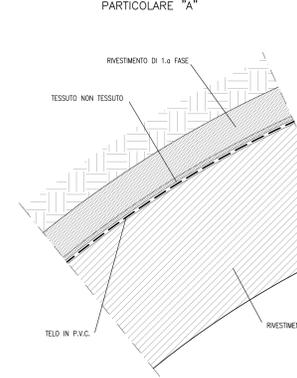


PARTICOLARE CANALETTA MICROFESSURATA
SCALA 1:5

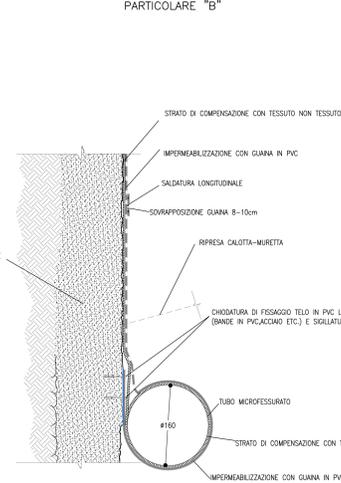


PARTICOLARE CANALETTA MICROFESSURATA CON SCARICO
SCALA 1:5

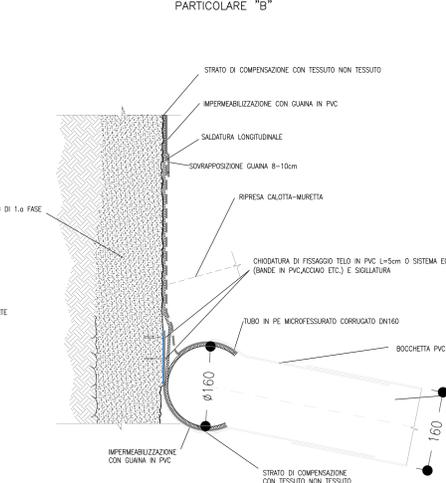

PARTICOLARE CANALETTA DI DRENAGGIO
SCALA 1:5

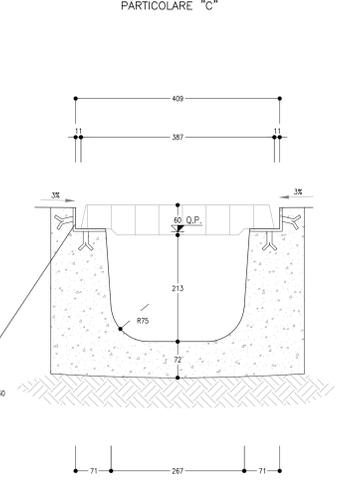


IMPERMEABILIZZAZIONE E DRENAGGIO
SCALA 1:10

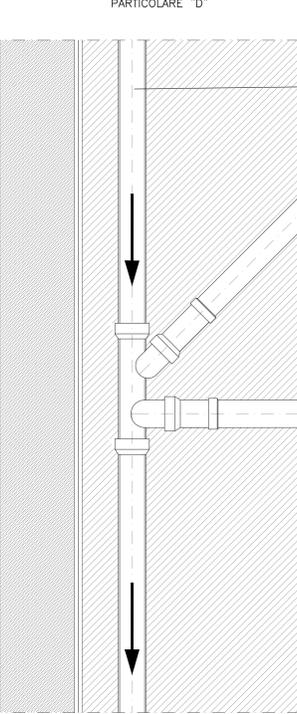


PLANIMETRIA
SCALA 1:100

SCHEMA DEL SISTEMA DI DRENAGGIO

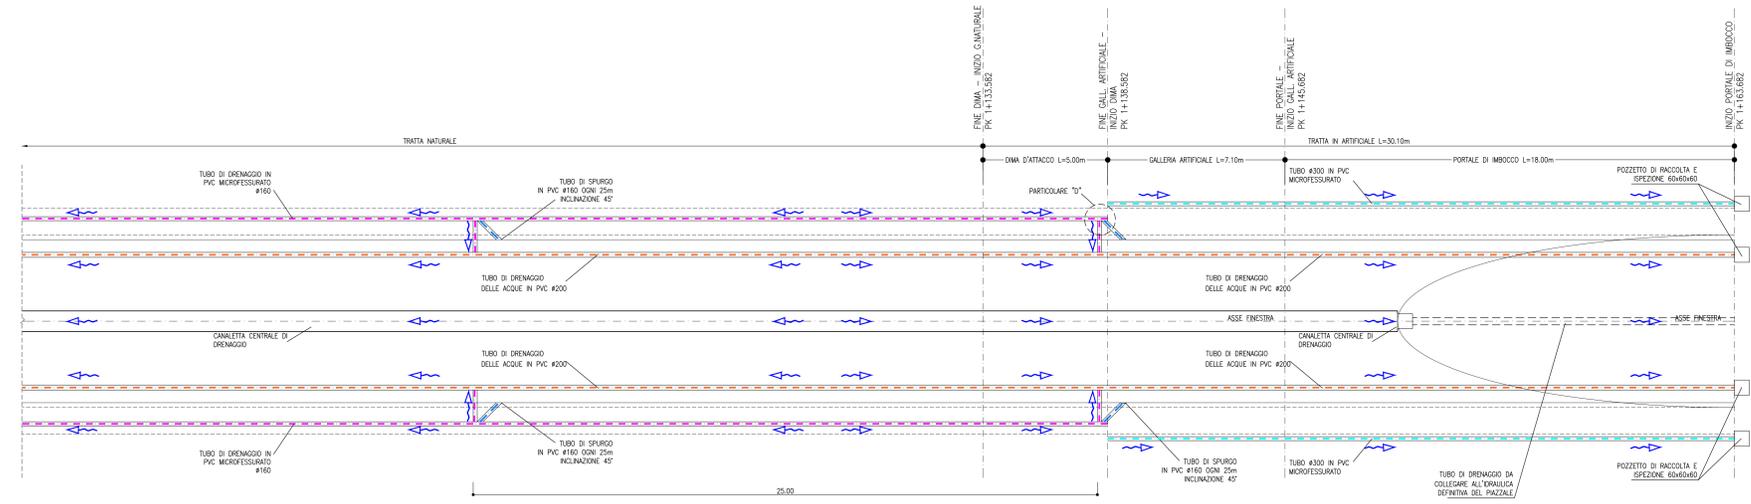


PARTICOLARE 'F'
SCALA 1:20

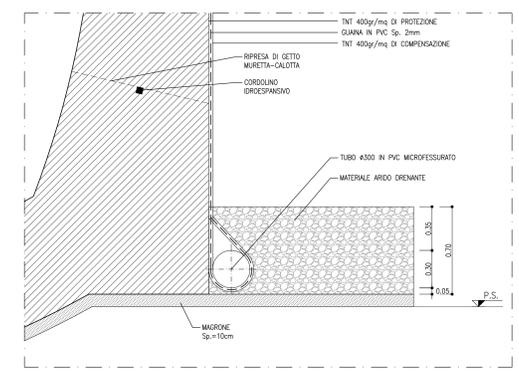


NOTA TABELLA MATERIALI

PER LE CARATTERISTICHE DEI MATERIALI E NOTE DI CARATTERE GENERALE SI RIMANDA ALL'ELABORATO "F2801EZZSPGA1200001"

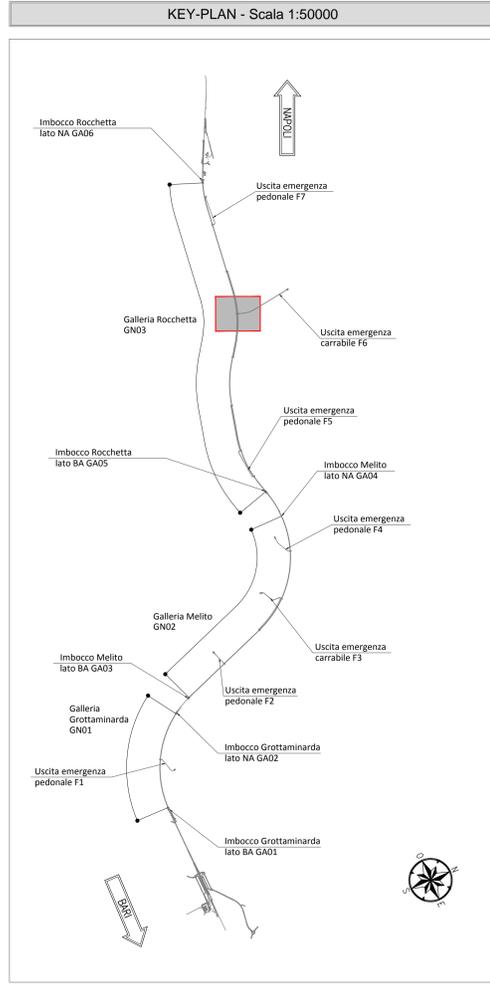

LEGENDA

P.C. = PIANO DEI CENTRI
P.S. = PIANO DI SCAVO
Q.P. = QUOTA DI PROGETTO

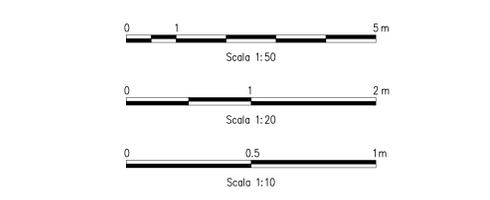

COMMITTENTE: **RFI** GRUPPO FERROVIE DELLO STATO ITALIANE

DIREZIONE LAVORI: **ITALFER** GRUPPO FERROVIE DELLO STATO ITALIANE

ASPIRATORE CONSORZIO: **HirpiniaAV**

PROGETTAZIONE MANDATARIA: **ROCKSOIL** S.p.A. SOCI: **salini impregilo**, **ASTALDI**. MANDANTE: **NETENGINEERING**, **Alpina s.p.a.**

PROGETTO ESECUTIVO
ITINERARIO NAPOLI - BARI
RADDOPPIO TRATTA APICE - ORSARA
LOTTO FUNZIONALE APICE - HIRPINIA
GN03 - GALLERIA ROCCHETTA - FINESTRA COSTRUTTIVA/USCITA DI EMERGENZA F6 (L=1345) E CUNICOLO PEDONALE (L=1245) (LATO BA) E 144725 (LATO NA)
IMBOCCO GALLERIA ARTIFICIALE E PORTALE DI IMBOCCO
Particolari costruttivi e impermeabilizzazione

APPALTATORE	DIRETTORE DELLA PROGETTAZIONE	PROGETTISTA						
Consorzio HIRPINIA AV Il Direttore Tecnico Ing. Vincenzo Morillo 10/06/2020	Il Responsabile integrazione fra le varie prestazioni specialistiche Ing. G. Cassani	ROCKSOIL S.p.A. Ing. G. Cassani						
COMMESSA	LOTTO	FASE	ENTE	TIPO DOC.	OPERA/DISCIPLINA	PROGR.	REV.	SCALA:
I F 2 8	0 1	E	Z Z	B Z	G A 1 2 0 0	0 2 0	B	1:200
Rev.	Descrizione	Redatto	Data	Verificato	Data	Approvato	Data	Autorezzato Data
A	Emissione per consegna	M. Augermano	21/06/2020	B. Segnerelli	21/06/2020	M. Gatti	21/06/2020	Ing. G. Cassani
B	Revisione per stampa	M. Augermano	10/06/2020	B. Segnerelli	10/06/2020	M. Gatti	10/06/2020	10/06/2020