

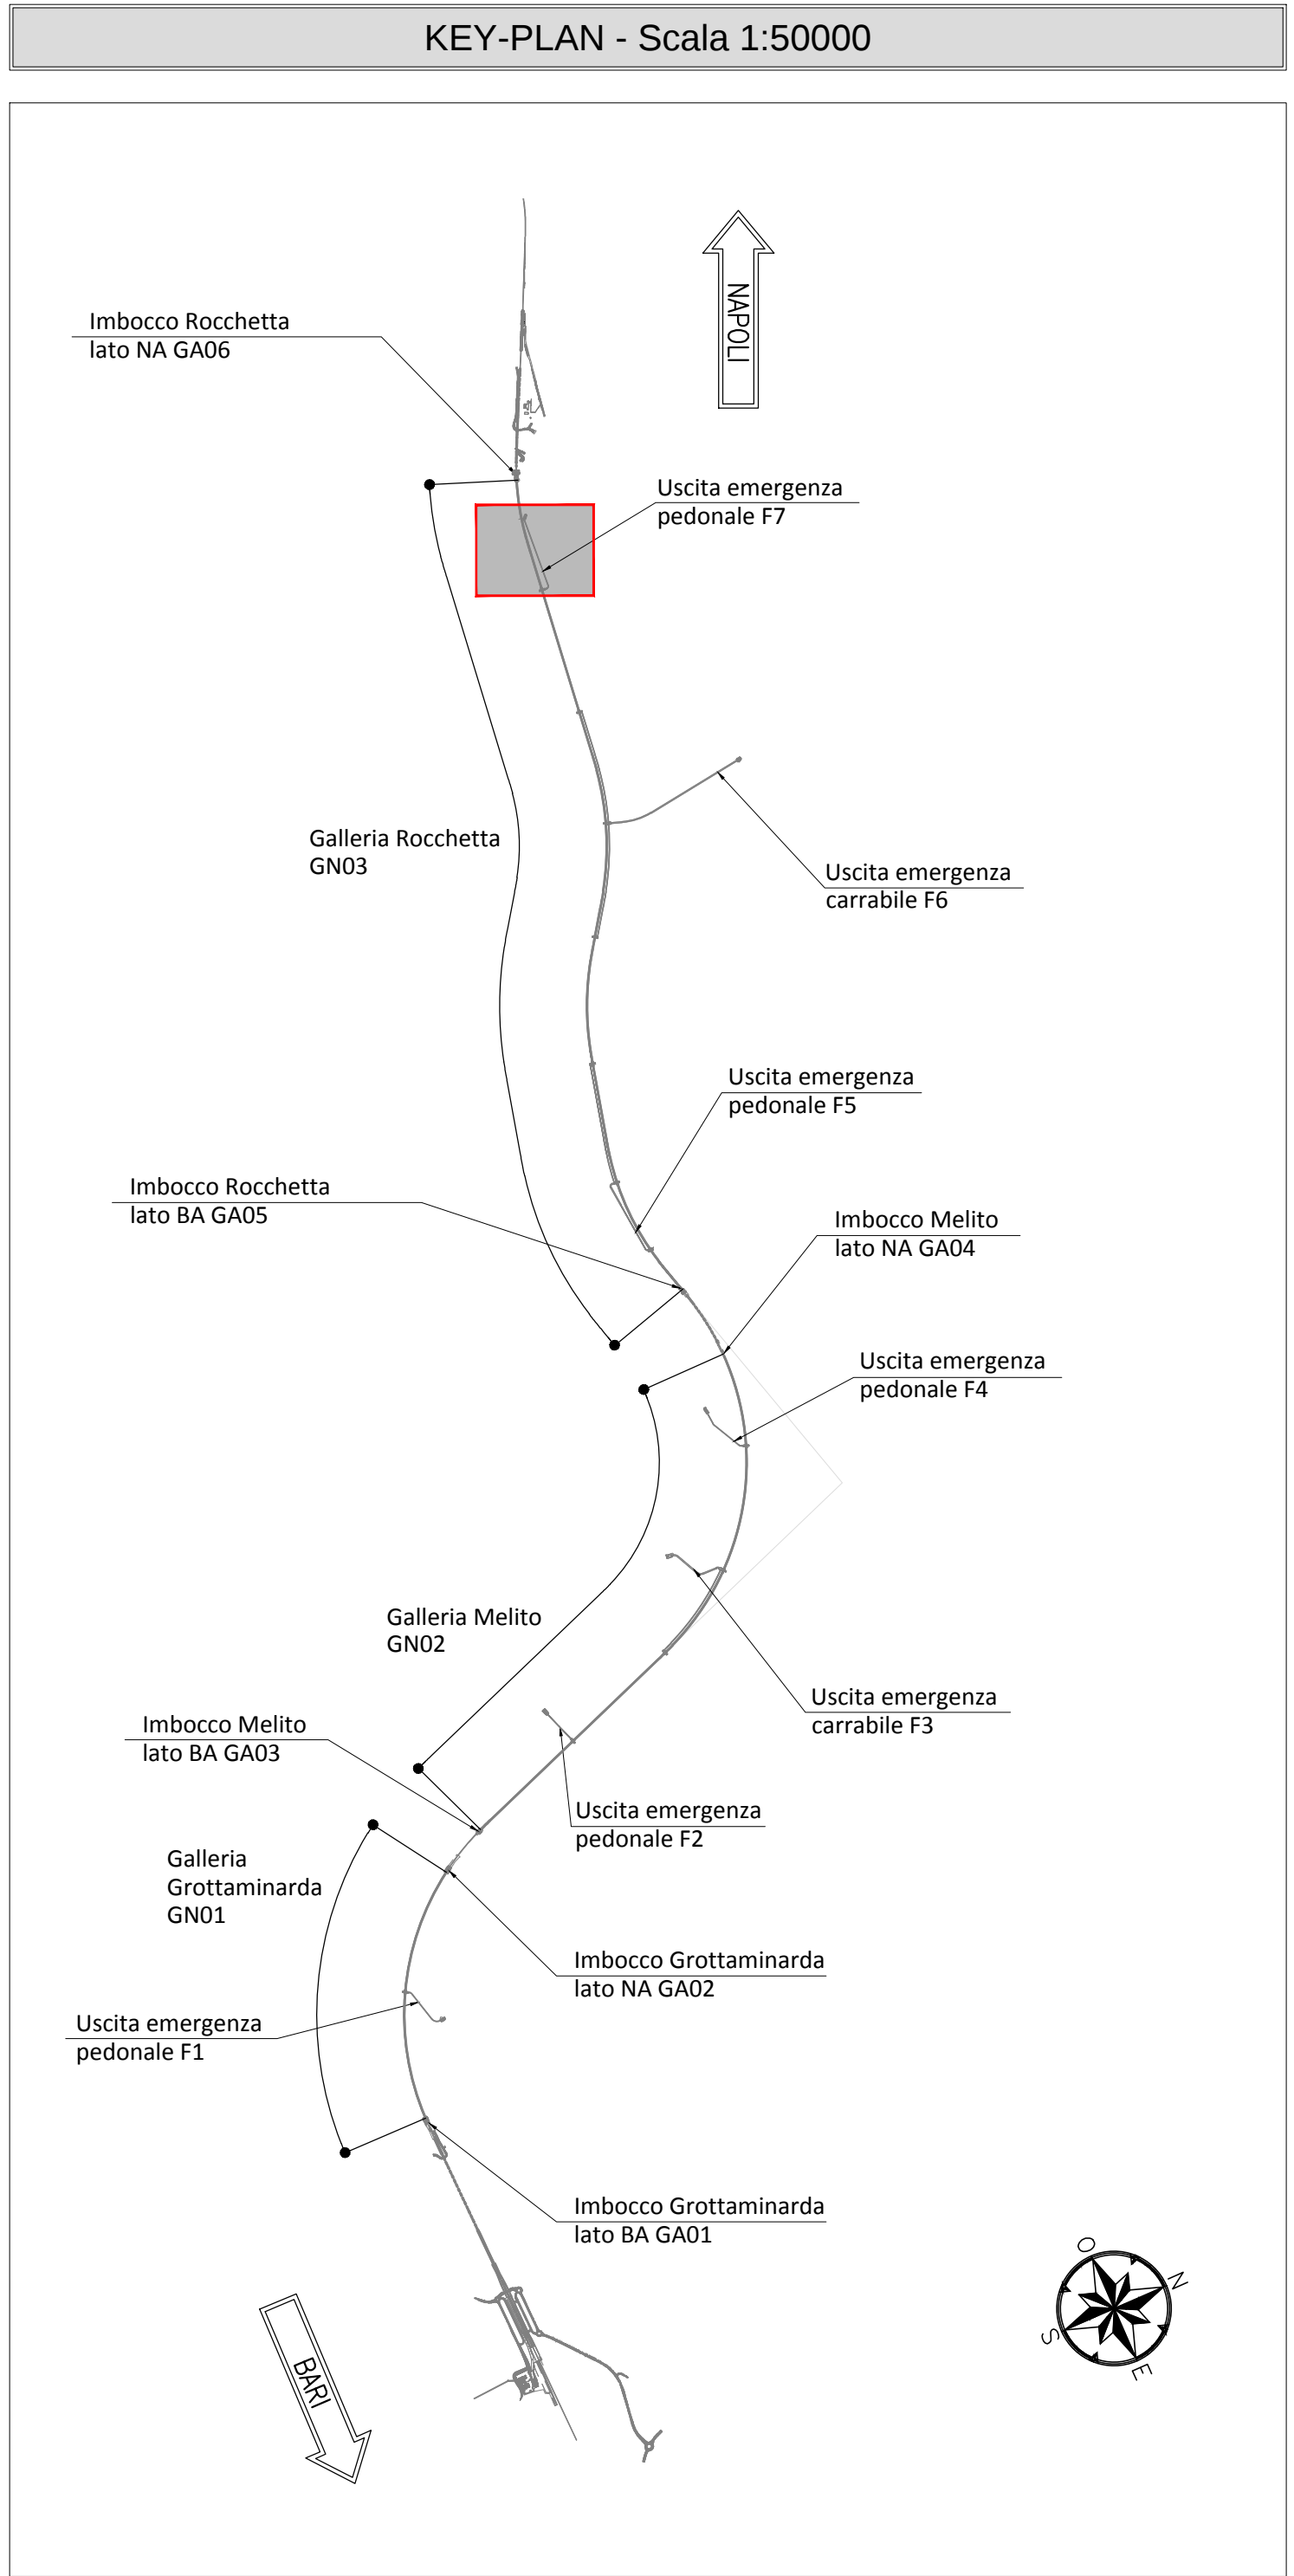
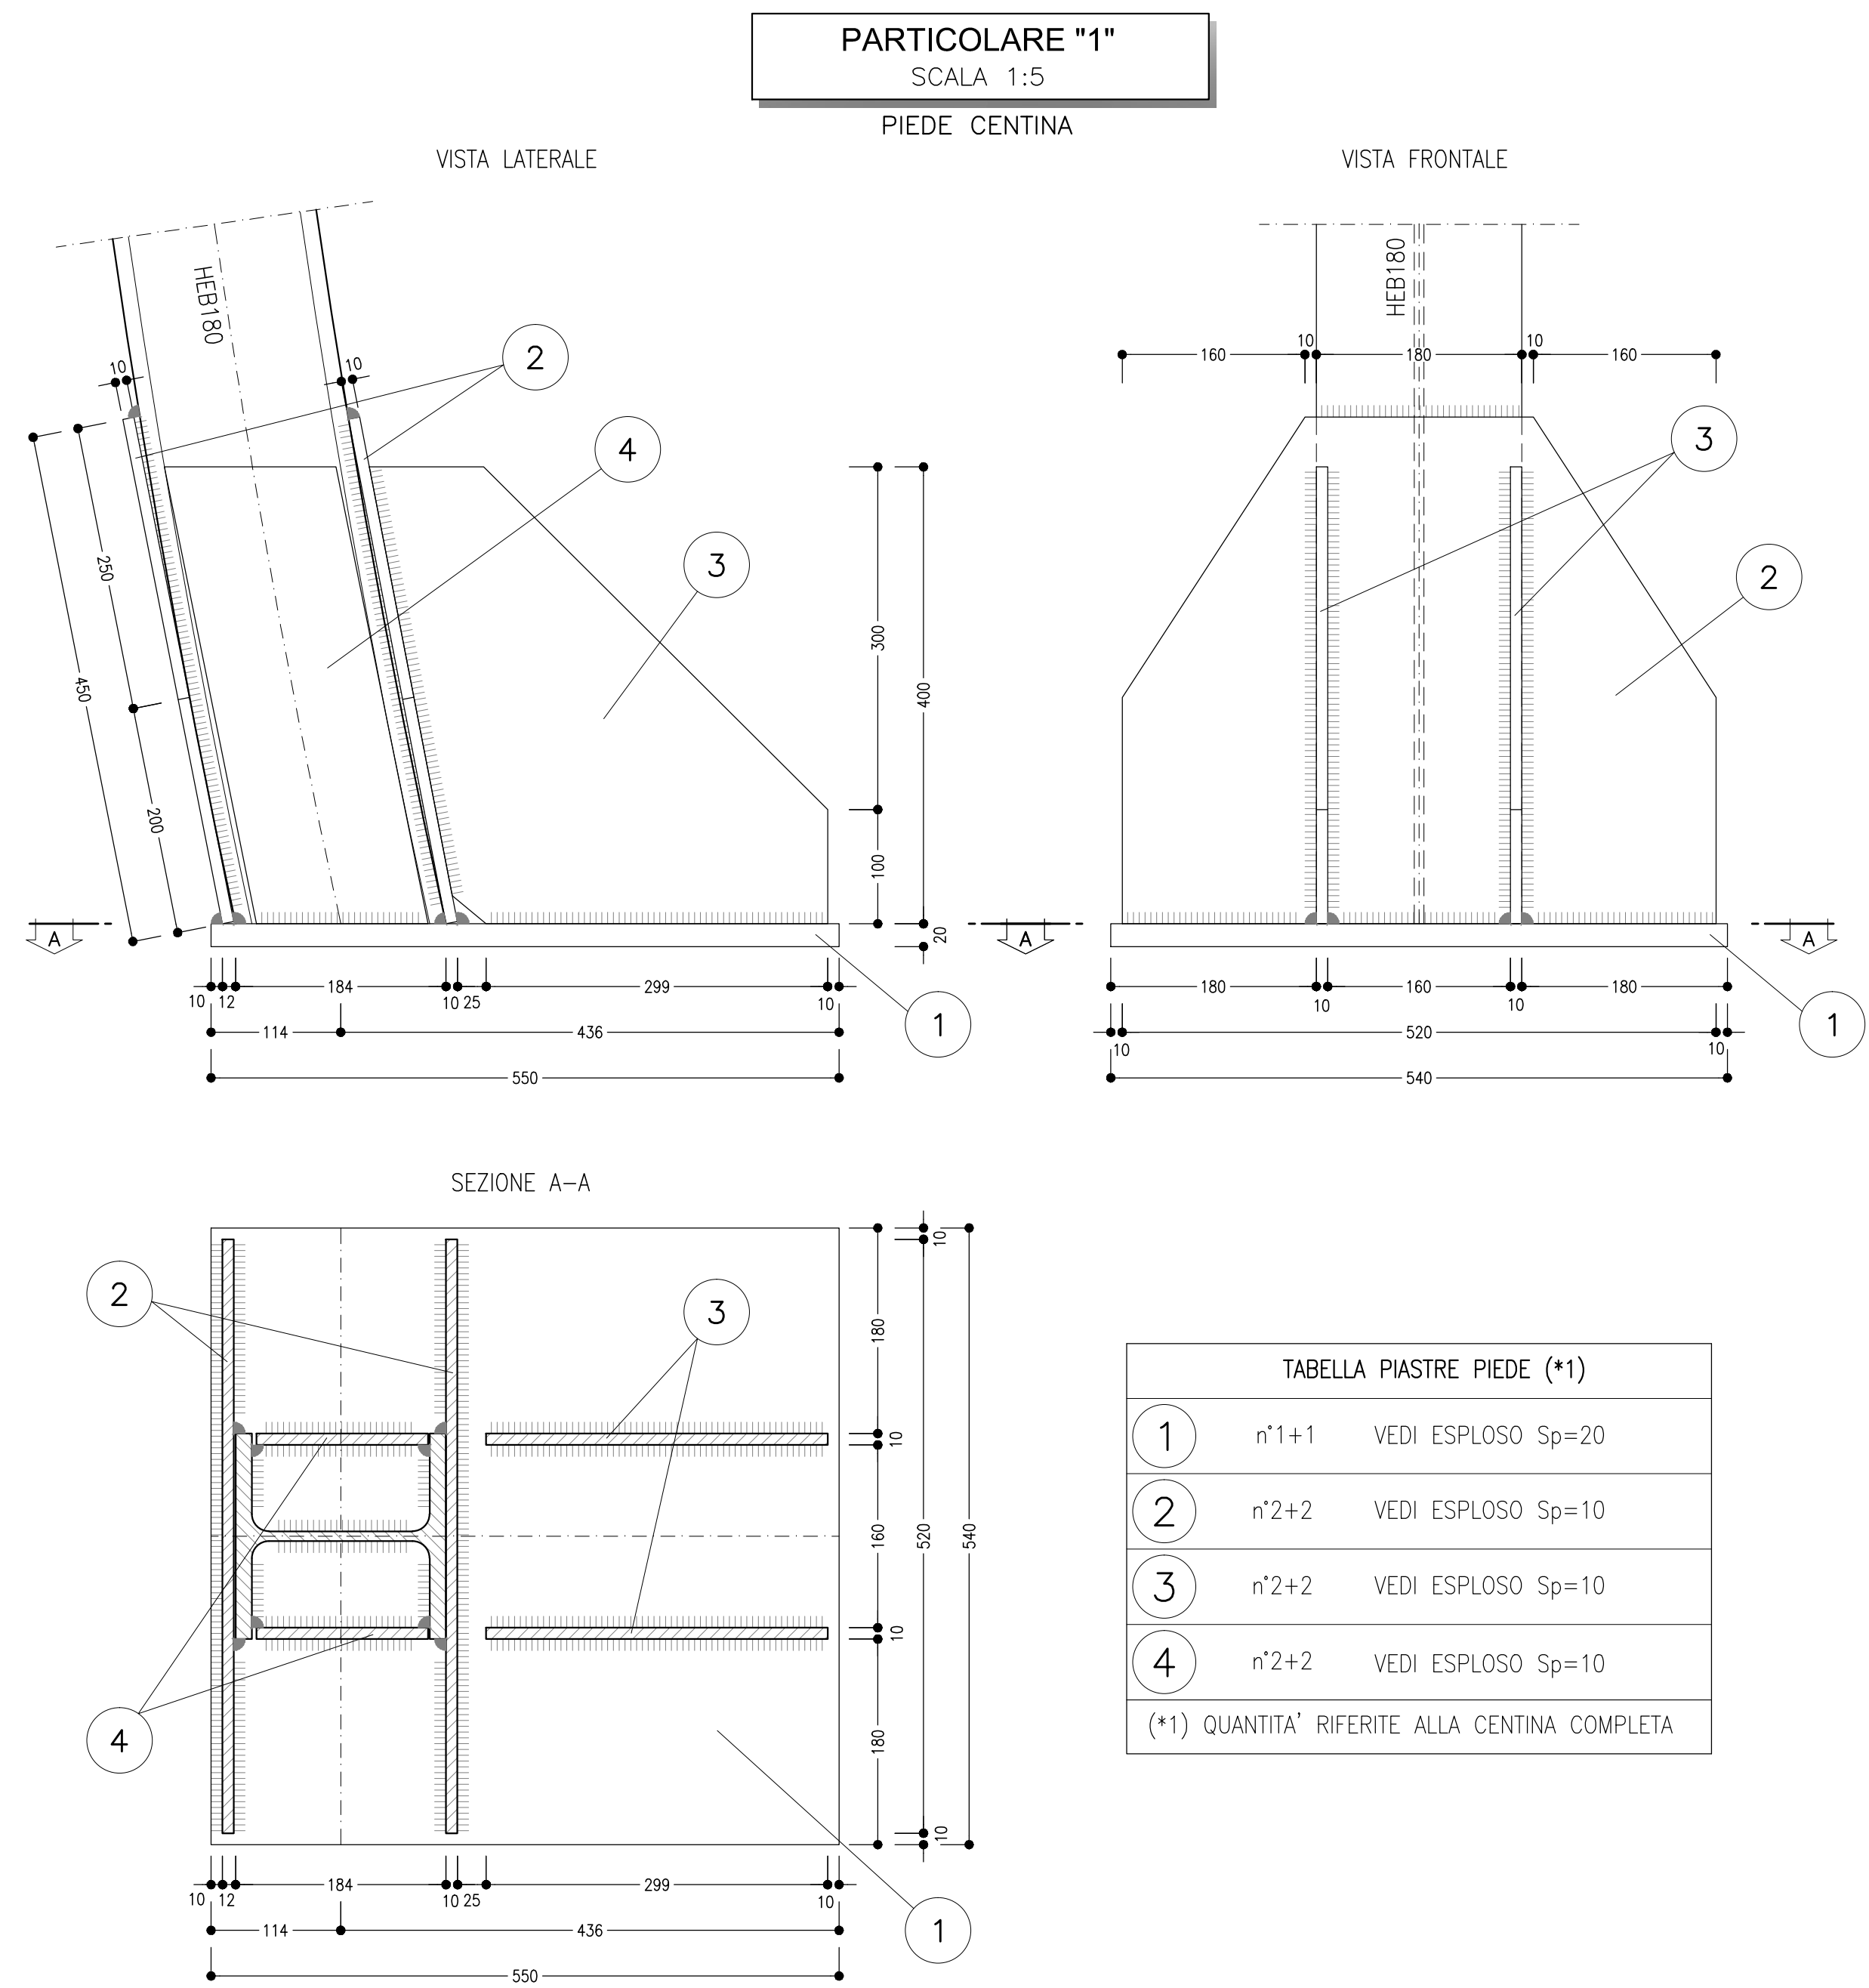


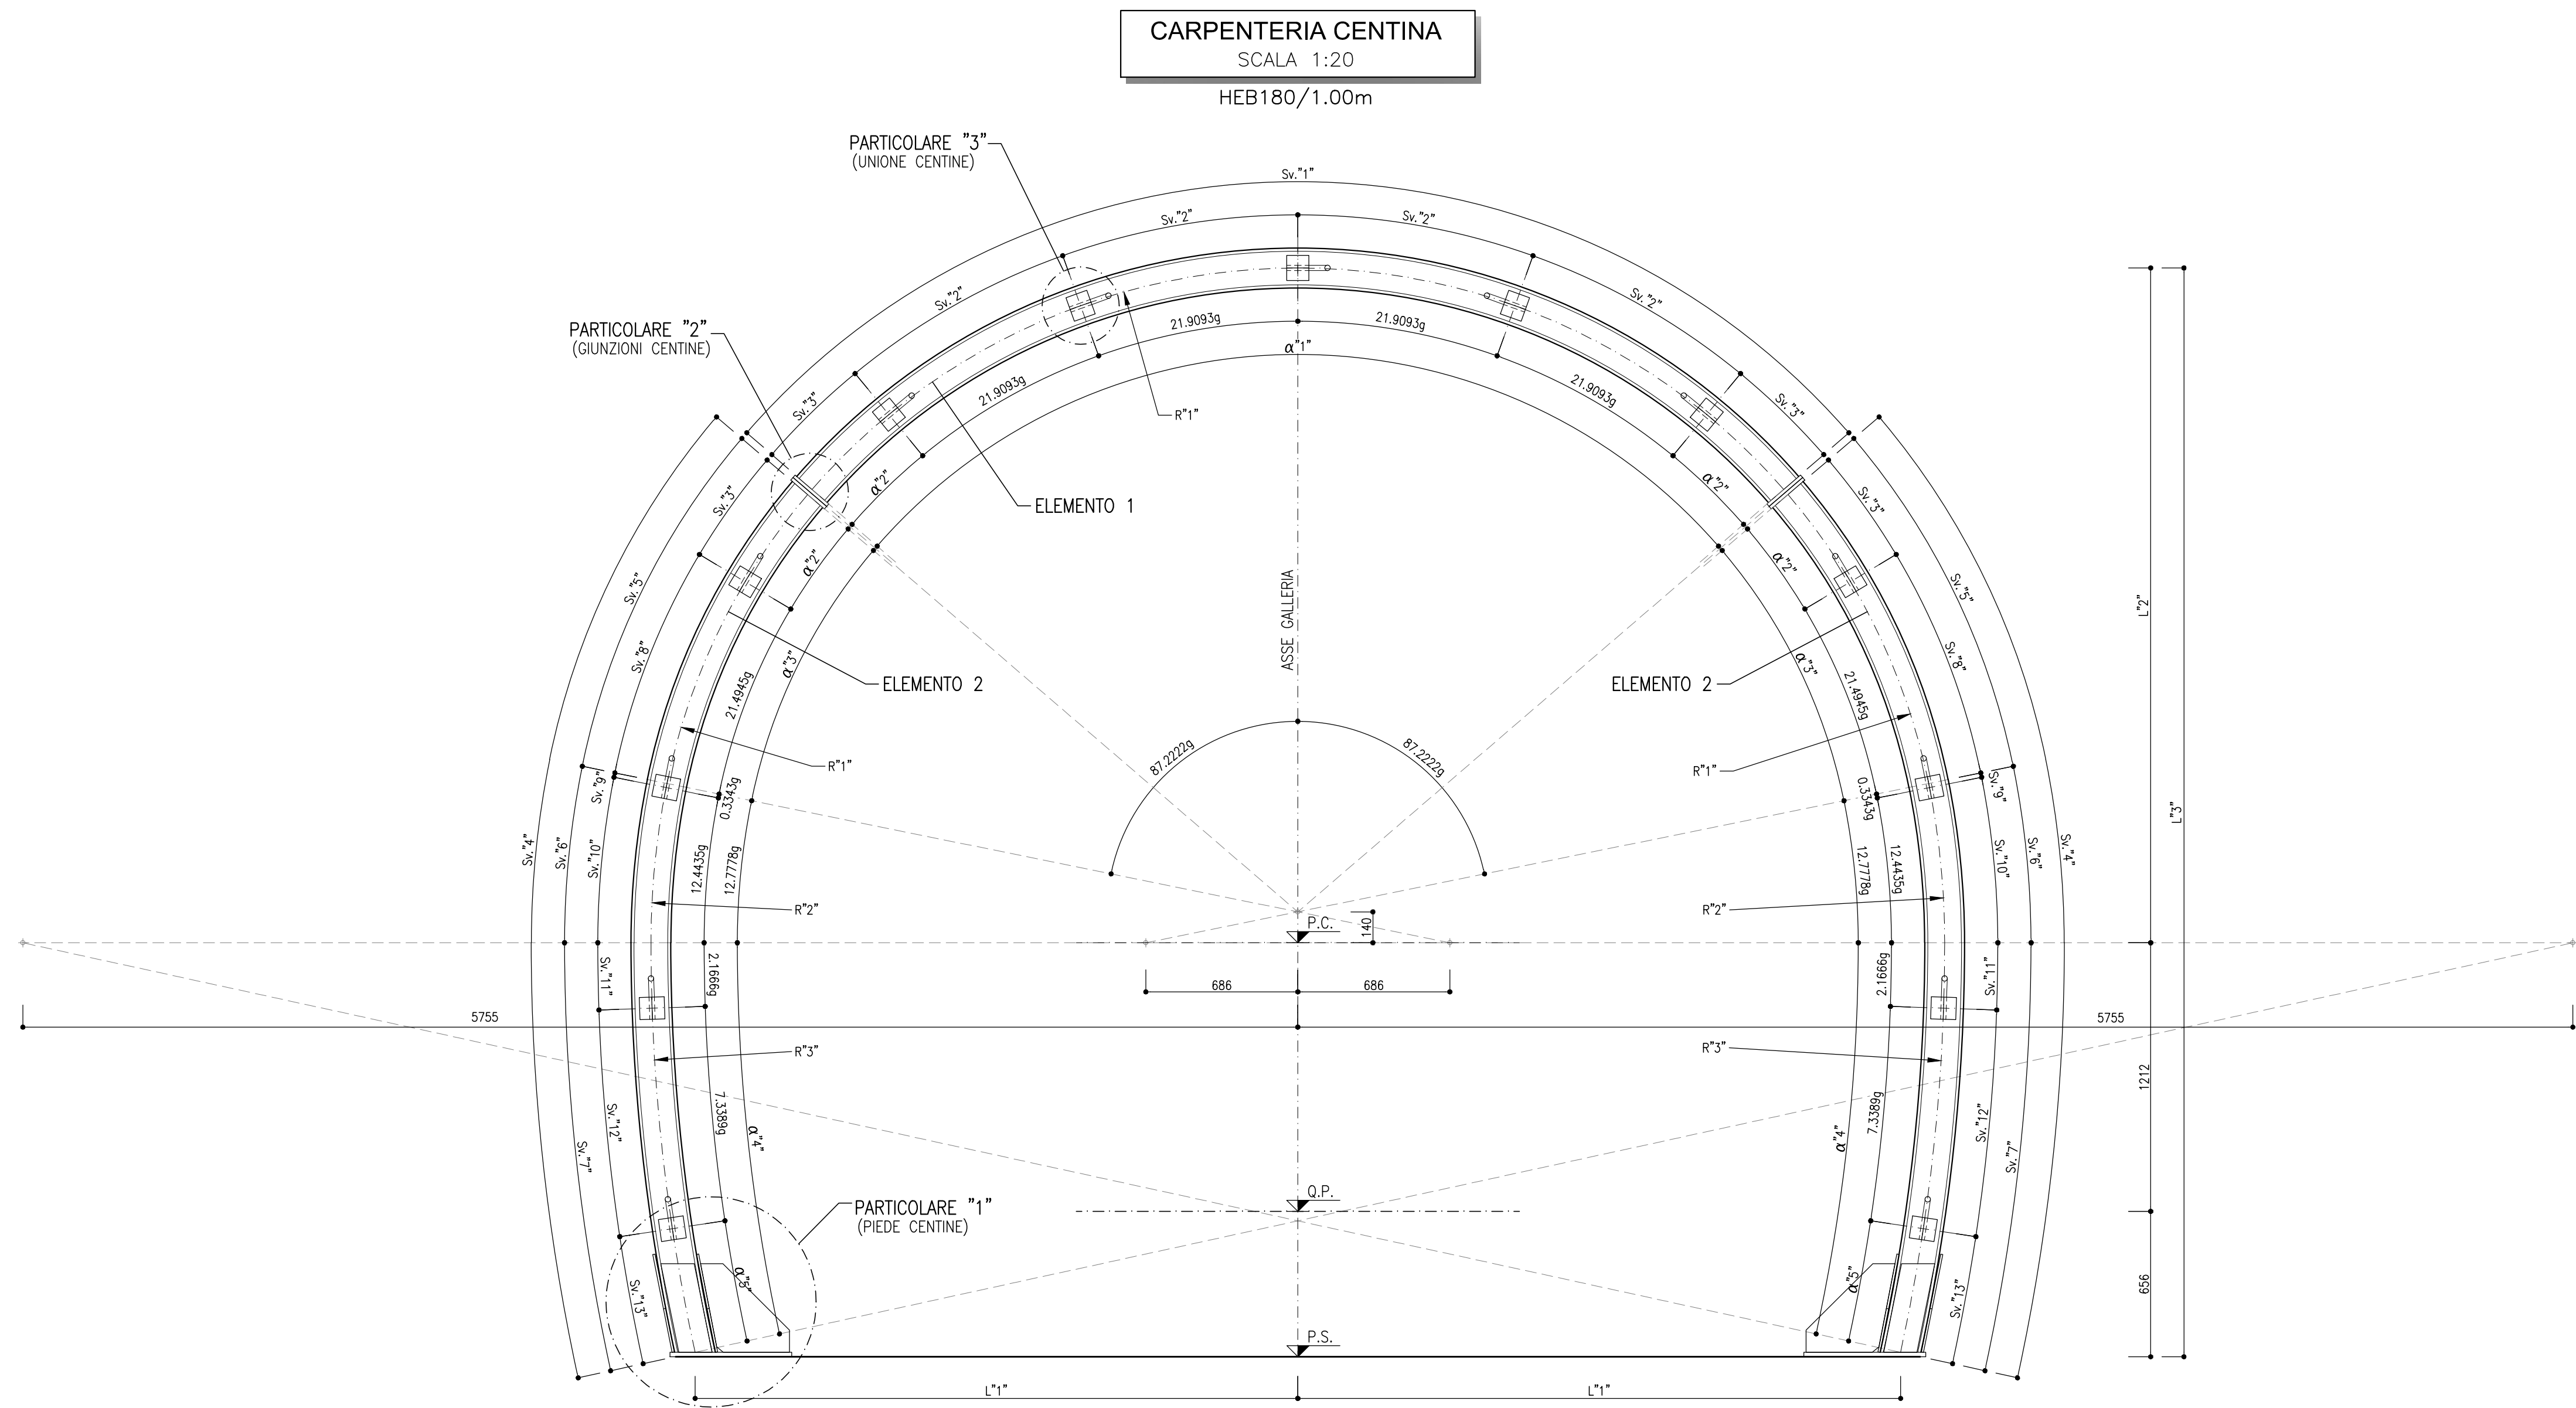


SCHEMA CENTINE
SCALA 1:100
PROFILO LONGITUDINALE


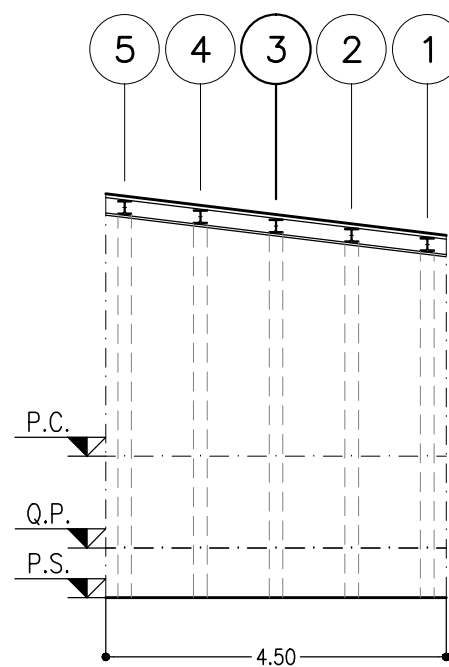


GEOMETRIA ELEMENTI																
CENTINA	"R1"	"R2"	"R3"	Sw"1"	Sw"2"	Sw"3"	Sw"4"	Sw"5"	Sw"6"	Sw"7"	Sw"8"	Sw"9"	Sw"10"	Sw"11"	Sw"12"	Sw"13"
TIPO "1"	R2661	R3361	R8430	4549	916	443	3879	1341	675	1863	899	18	657	287	972	605
TIPO "2"	R2783	R3483	R8552	4760	958	464	3966	1404	699	1863	940	18	681	291	986	586
TIPO "3"	R2906	R3606	R8675	4970	1000	485	4052	1466	724	1862	981	19	705	295	1000	567
TIPO "4"	R3028	R3728	R8797	5180	1042	506	4139	1528	748	1862	1022	20	729	299	1014	549
TIPO "5"	R3150	R3850	R8919	5391	1084	527	4225	1591	773	1862	1064	20	753	304	1028	530

PARTICOLARE "2"
SCALA 1:5
PIASTRA DI GIUNZIONE

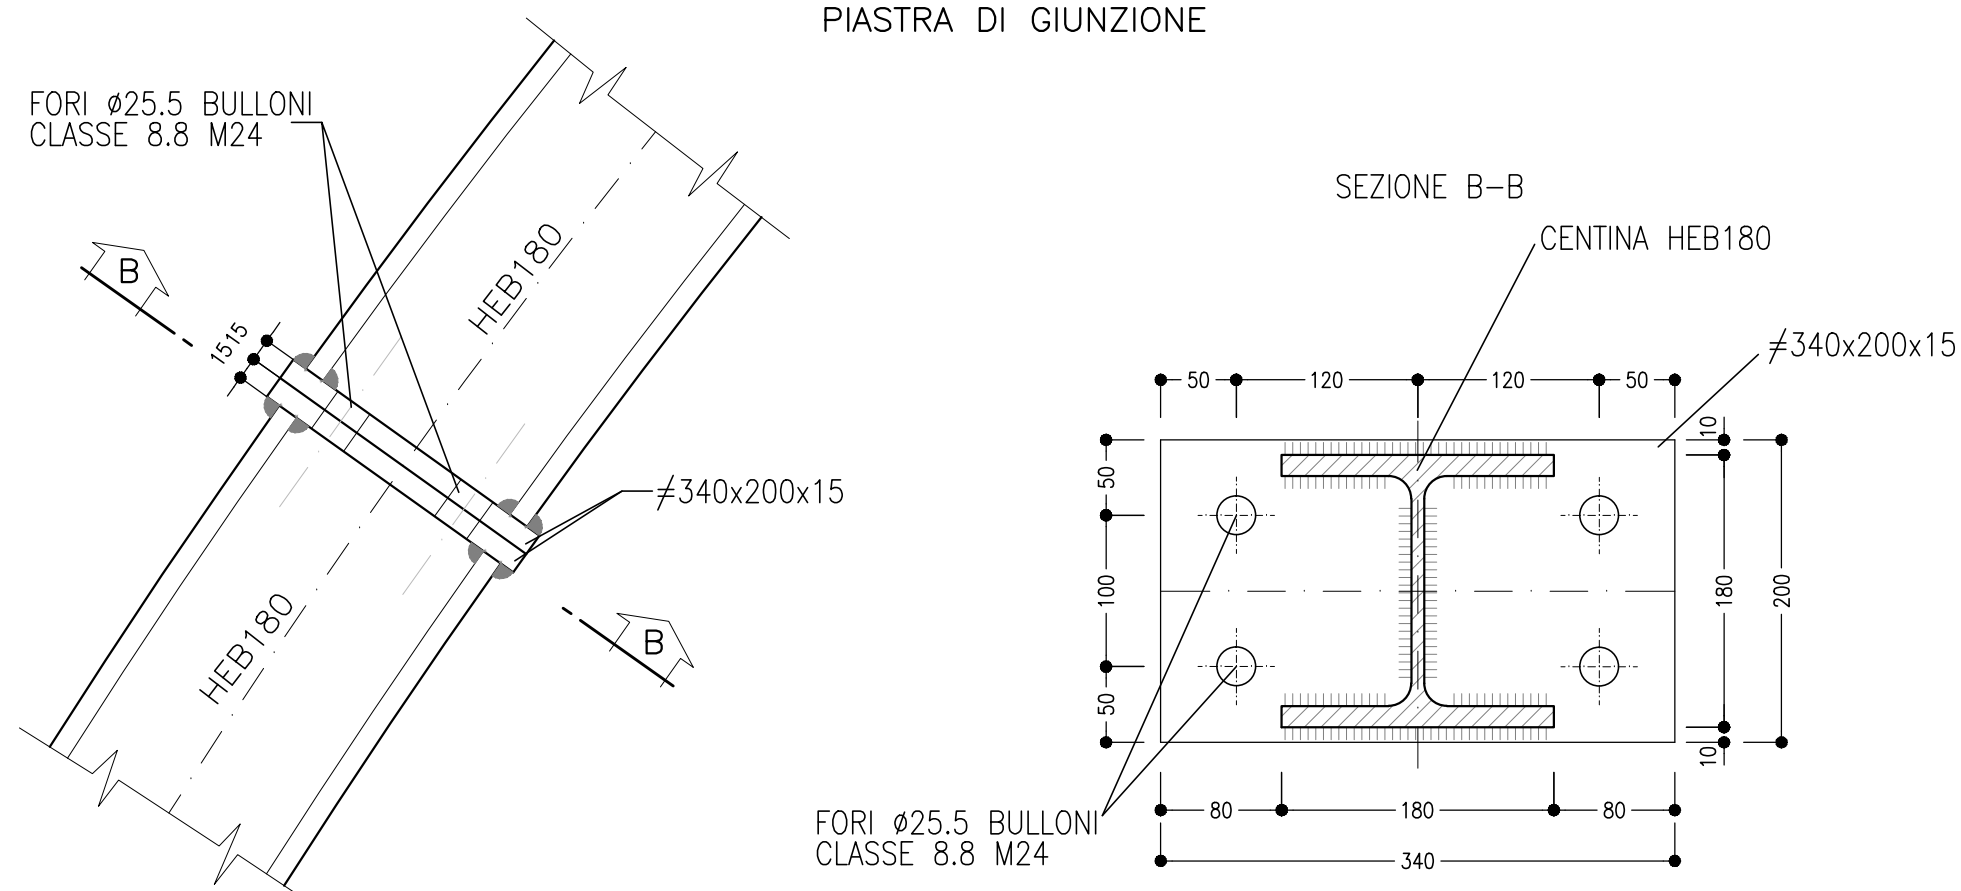

PARTICOLARE "3"
SCALA 1:5
CATENE DI UNIONE

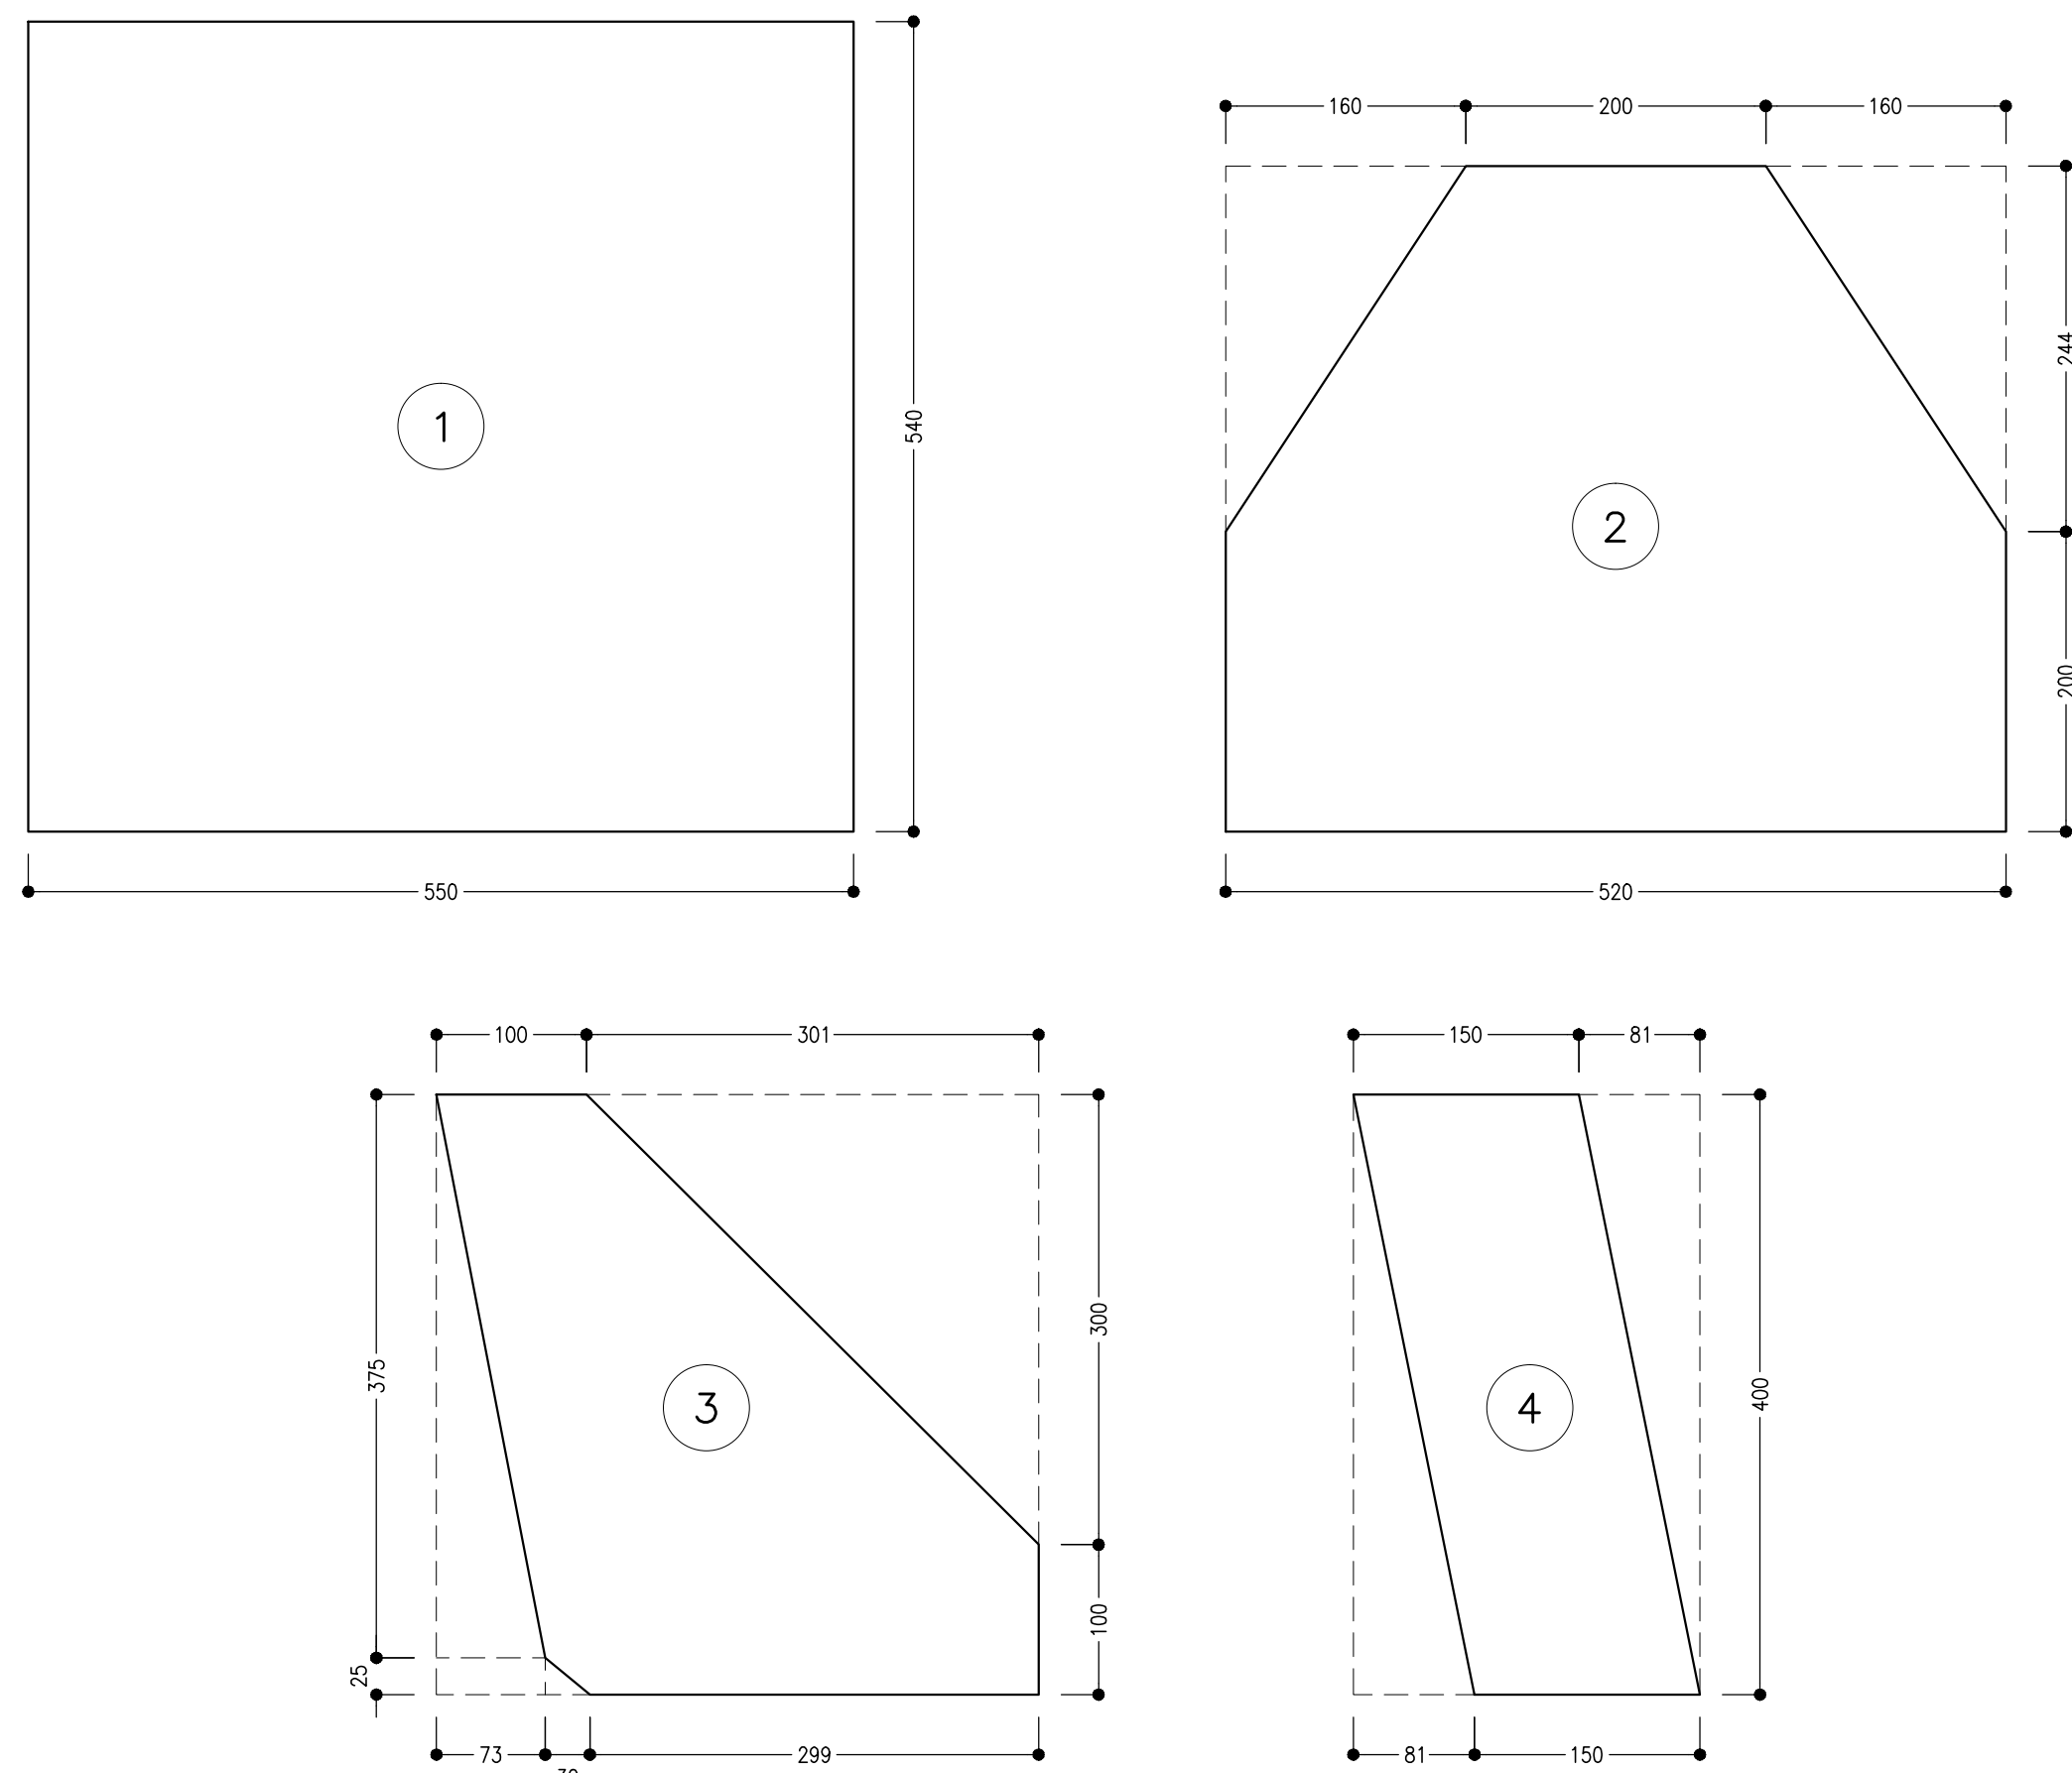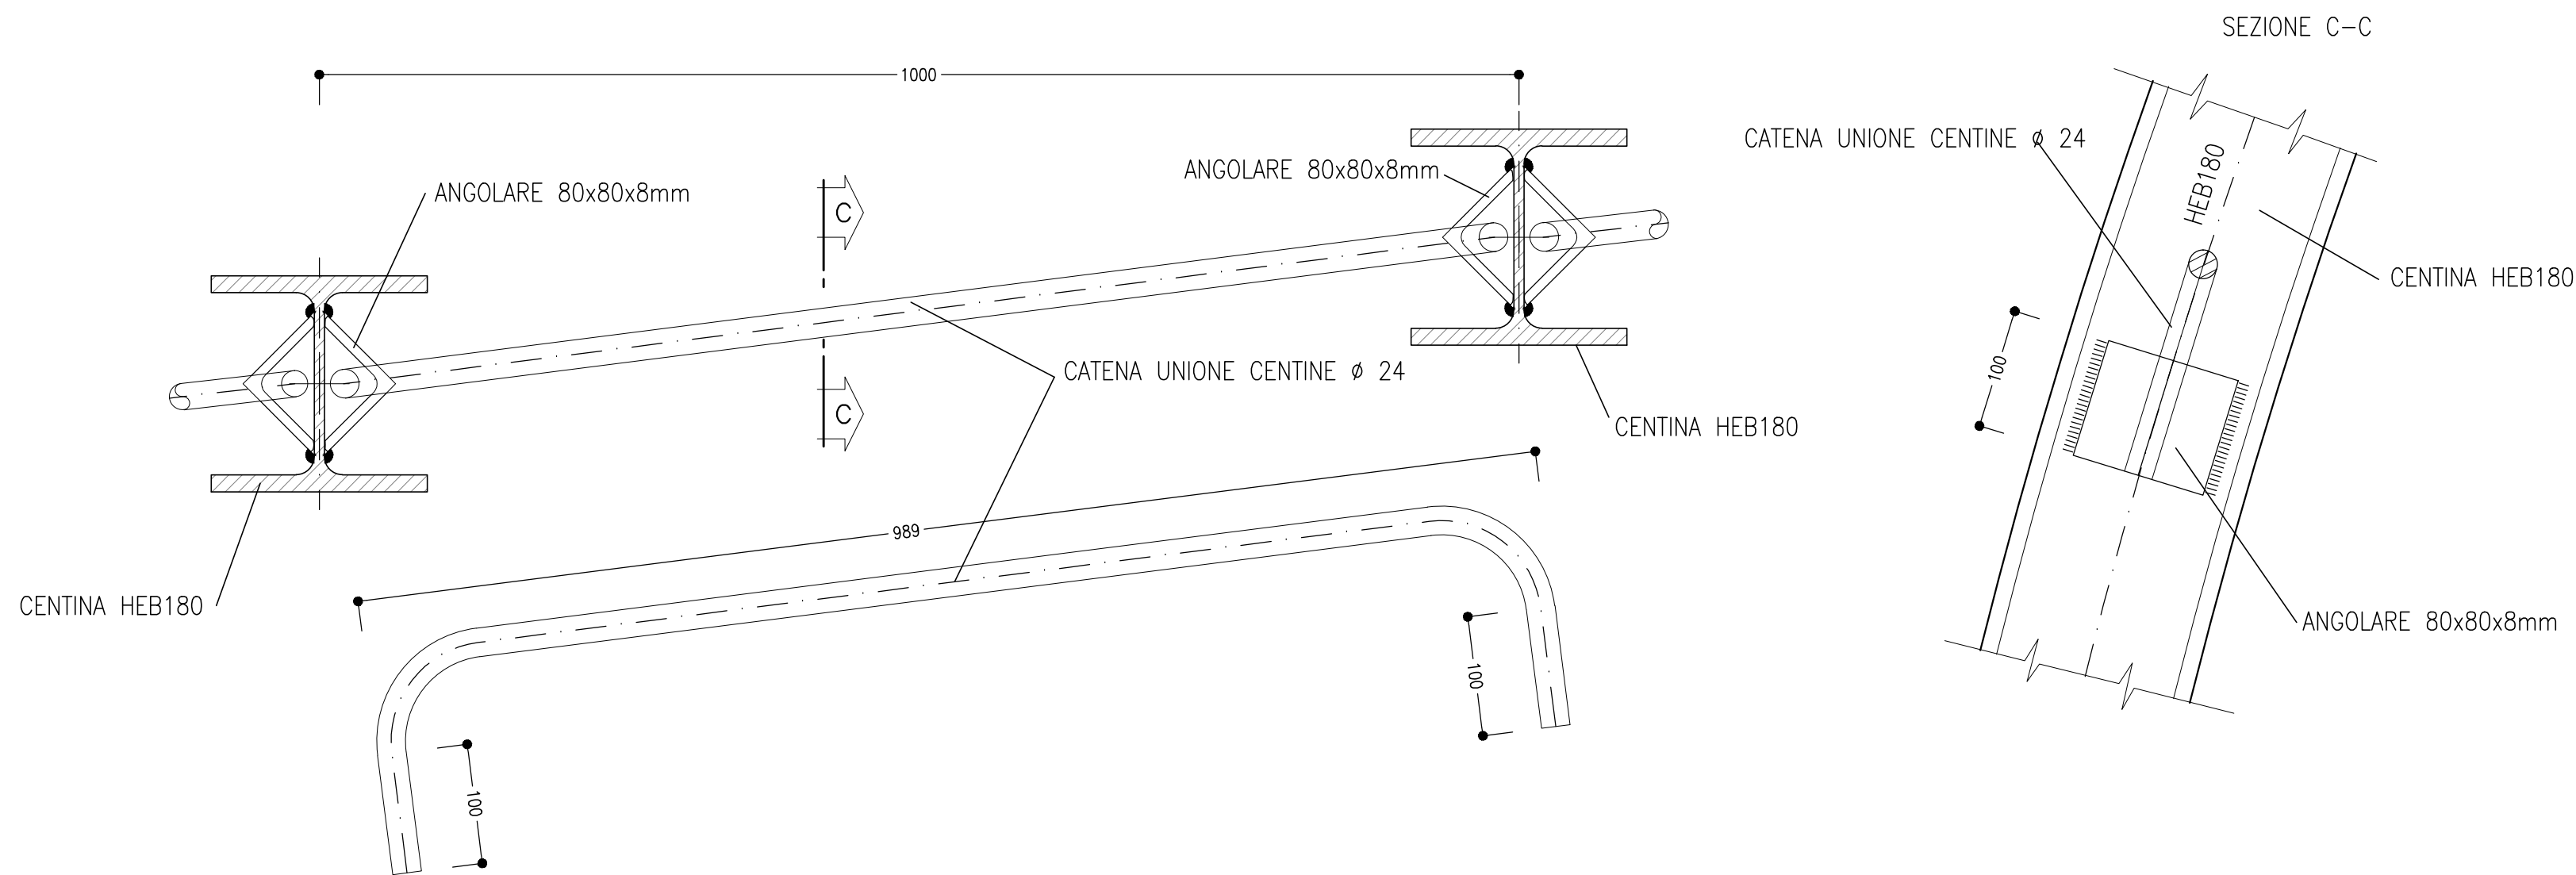

NOTE GENERALI

- LE MISURE E GLI SVILUPPI DELLE CENTINE SONO CALCOLATI RISPETTO AI LORO ASSI, AL NETTO DELLE PIASTRE.
- LE MISURE SONO ESPRESSE IN MILLIMETRI.
- PER LE TOLLERANZE DI COSTRUZIONE VEDI RELAZIONE TECNICA.
- EVENTUALI DIFFERENZE TRA LE MISURE TOTALI E LE SOMMATORIE DELLE MISURE PARZIALI SONO DOVUTE AGLI ARROTONDAMENTI AUTOMATICI DI AUTOCAD.

LEGENDA

P.C.= PIANO DEI CENTRI
Q.P.= QUOTA PROGETTO

P.S.= PIANO DI SCAVO

NOTA TABELLA MATERIALI

PER LE CARATTERISTICHE DEI MATERIALI E NOTE DI CARATTERE GENERALE SI RIMANDA ALL'ELABORATO "IF2801EZZSPGA1300001"

0 0.5 m

Scala 1:5

0 1 2 m

Scala 1:20

COMMITTEE:

RFI
GRUPPO FERROVIE DELLO STATO ITALIANE

DIREZIONE LAVORI:

ITALFERR
GRUPPO FERROVIE DELLO STATO ITALIANE

APPALTATORE:
CONSORZIO:

HirpiniaAV

SOCI:

salini impregilo

ASTALDI

PROGETTAZIONE:
MANDATARIA:

ROCKSOIL S.p.A.

MANDANTE:

NETENGINEERING

Alpina S.p.A.

PROGETTO ESECUTIVO

ITINERARIO NAPOLI - BARI
RADDOPPIO TRATTA APICE - ORSARA
I LOTTO FUNZIONALE APICE - HIRPINIA
GN10 - GALLERIA ROCCHETTA - USCITA DI EMERGENZA PEDONALE F7 pk 15+700

IMBOCCO
DIMA E CONCIO D'ATTACCO
Carpenteria centine conio d'attacco

APPALTATORE
CONSORZIO HIRPINIA AV
Il Direttore Tecnico
Ing. Vincenzo Merello
10/05/2020

DIRETTORE DELLA PROGETTAZIONE
Il Responsabile Integrazioni fra le varie prestazioni specialistiche
Ing. G. Cassani

PROGETTISTA
ROCKSOIL S.p.A.
Ing. G. Cassani

COMMESSA LOTTO FASE ENTE TIPO DOC. OPERA/DISCIPLINA PROG. REV. SCALA:

I F 2 8 0 1 E Z Z B Z G A 1 3 0 0 0 1 0 B 1:100

Rev. Descrizione Redatto Data Verificato Data Approvato Data Autorizzato Data

A Emissione per consegna M. Augarino 21/02/2020 B. Segarotti 21/02/2020 M. Gatti 21/02/2020 Ing. G. Cassani

B Revisione per stampa M. Augarino 20/02/2020 B. Segarotti 20/02/2020 M. Gatti 20/02/2020

10/05/2020

File: IF2801EZZBGA13000108.dwg n.Elabb. -