PORTALE D'IMBOCCO
SCALA 1:50

SEZIONE LATO G.A

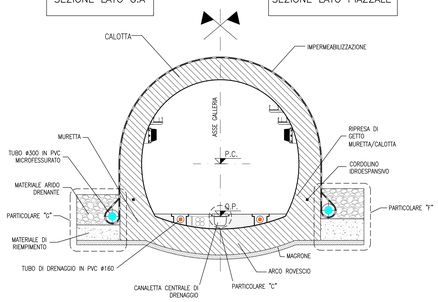

SEZIONE LATO PIAZZALE

GALLERIA ARTIFICIALE
SCALA 1:50

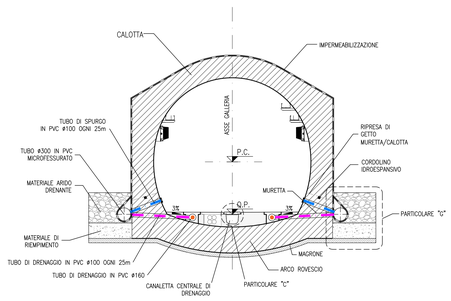

CONCIO D'ATTACCO
1:50

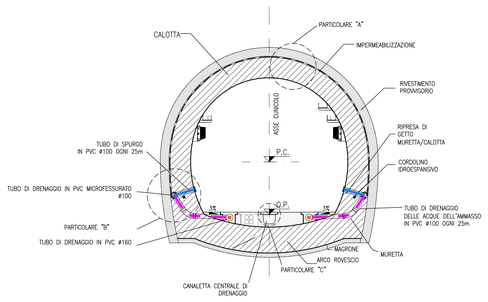

PARTICOLARE CANALETTA MICROFESSURATA
SCALA 1:5

PARTICOLARE "B"

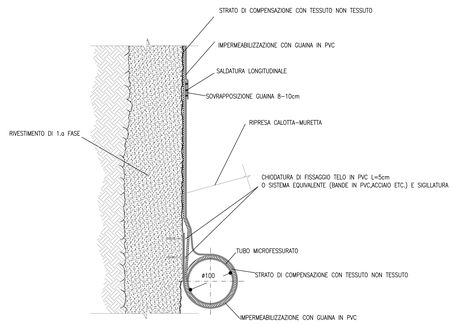

PARTICOLARE CANALETTA MICROFESSURATA CON SCARICO
SCALA 1:5

PARTICOLARE "B"

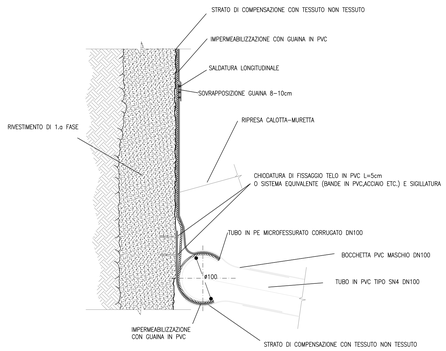

IMPERMEABILIZZAZIONE E DRENAGGIO
SCALA 1:10

PARTICOLARE "D"

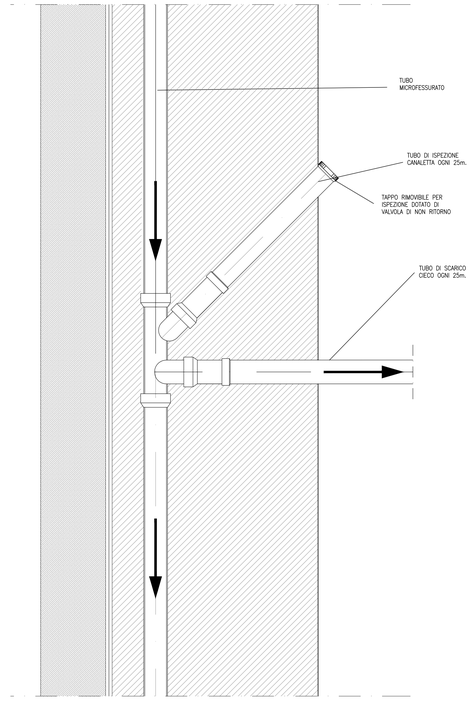

IMPERMEABILIZZAZIONE E DRENAGGIO
SCALA 1:10

PARTICOLARE "E"

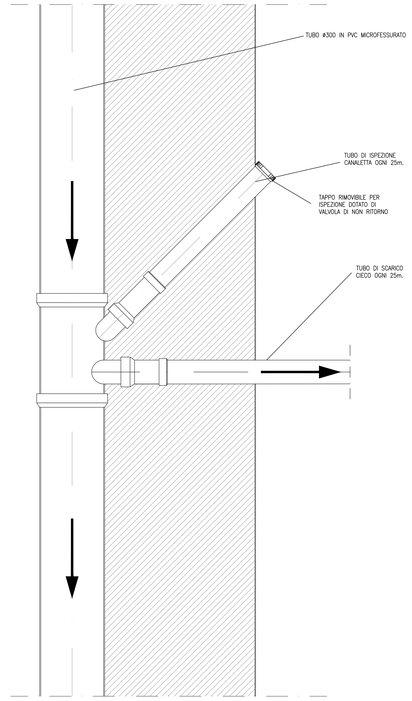

KEY-PLAN - Scala 1:50000

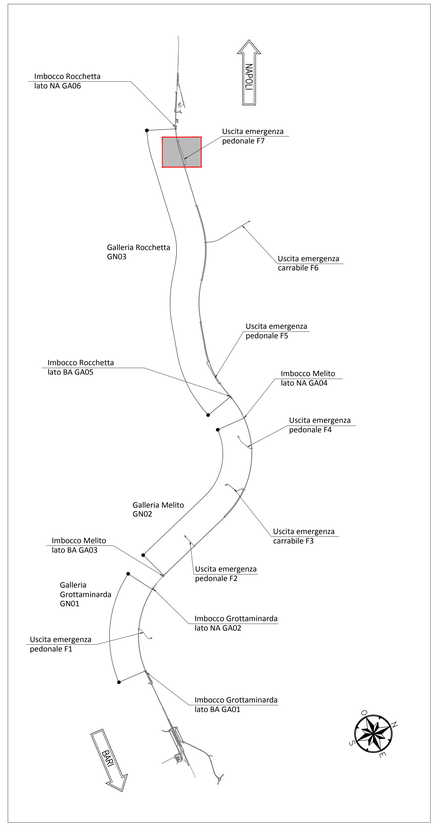

PARTICOLARE "F"
SCALA 1:20

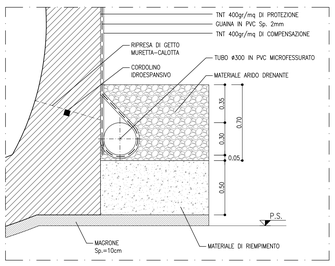

PARTICOLARE "G"
SCALA 1:20

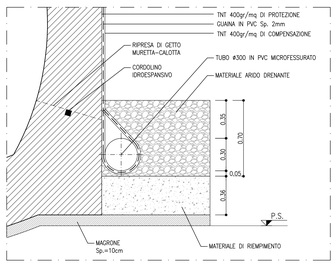

PARTICOLARE IMPERMEABILIZZAZIONE
SCALA 1:10

PARTICOLARE "A"

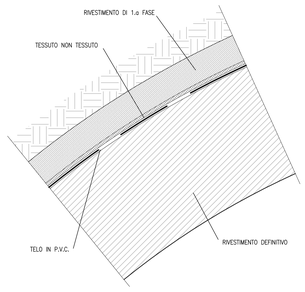

PARTICOLARE CANALETTA DI DRENAGGIO
SCALA 1:5

PARTICOLARE "C"

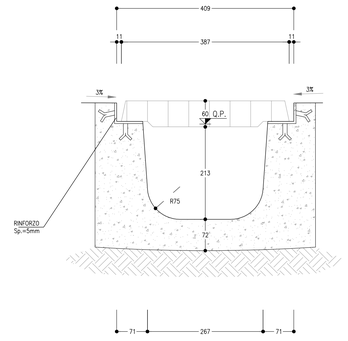

0 1 5m
Scala 1:100

0 1 5 m
Scala 1:50

0 1 2 m
Scala 1:20

0 0,5 1 m
Scala 1:10

PLANIMETRIA
SCHEMA DEL SISTEMA DI DRENAGGIO
SCALA 1:100

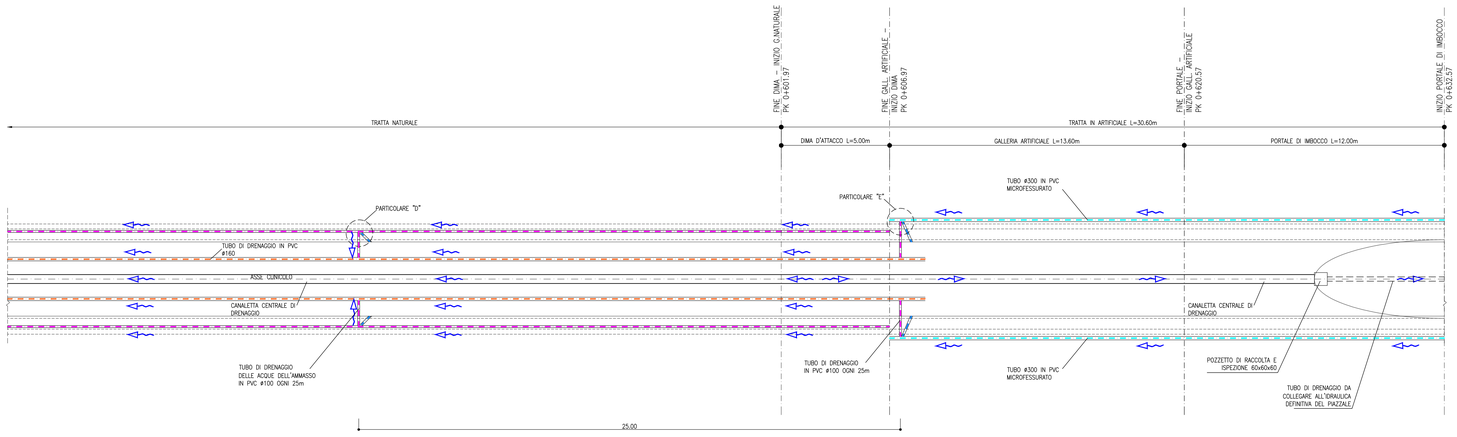

LEGENDA

P.C.= PIANO DEI CENTRI
Q.P.= QUOTA DI PROGETTO
P.S.= PIANO DI SCAVO

NOTA TABELLA MATERIALI

– PER LE CARATTERISTICHE DEI MATERIALI E NOTE DI CARATTERE GENERALE SI RIMANDA ALL'ELABORATO "IF2801EZZSPGA1300001"

COMMITTENTE:
RFI RETE FERROVIARIA ITALIANA
GRUPPO FERROVIE DELLO STATO ITALIANE

DIREZIONE LAVORI:
ITALFERR
GRUPPO FERROVIE DELLO STATO ITALIANE

APPALTATORE:
CONSORZIO:
HirpiniaAV

SOCI:
salini impregilo
ASTALDI

PROGETTAZIONE:
MANDATARIA:
ROCKSOIL S.p.A.

MANDANTI:
NET ENGINEERING
Alpina S.p.A.

PROGETTO ESECUTIVO

ITINERARIO NAPOLI - BARI
RADDOPPIO TRATTA APICE - ORSARA
I LOTTO FUNZIONALE APICE - HIRPINIA

GN10 - GALLERIA ROCCHETTA - USCITA DI EMERGENZA PEDONALE F7 pk 15+700

IMBOCCO
GALLERIA ARTIFICIALE E PORTALE DI IMBOCCO
Particolari costruttivi e impermeabilizzazione

APPALTATORE	DIRETTORE DELLA PROGETTAZIONE	PROGETTISTA
Consorzio HIRPINIA AV Il Direttore Tecnico Ing. Vincenzo Moriello 10/06/2020	Il Responsabile integrazione fra le varie prestazioni specialistiche Ing. G. Cassani	ROCKSOIL S.p.A. Ing. G. Cassani

COMMESSA	LOTTO	FASE	ENTE	TIPO DOC.	OPERA/DISCIPLINA	PROGR.	REV.	SCALA:
I F 2 8	0 1	E	Z Z	B Z	G A 1 3 0 0	0 2 0	B	VARIE

Rev.	Descrizione	Redatto	Data	Verificato	Data	Approvato	Data	Autorizzato Data
A	Emissione per consegna	M. Augusnino	21/02/2020	B. Spigarelli	21/02/2020	M. Gatti	21/02/2020	Ing. G. Cassani
B	Revisione per struttura	M. Augusnino	10/06/2020	B. Spigarelli	10/06/2020	M. Gatti	10/06/2020	10/06/2020

File: IF2801EZZBZGA1300020B.dwg | n.Elab.: -

FILE STAMPA: Refter.dft
FATTORE DI PLOTTAGGIO: 1:1

424.01/ 20085202.dwg 24.06.20 – REV.02 LDC