SEZIONE C-C
SCALA 1:50

PROFILO LONGITUDINALE

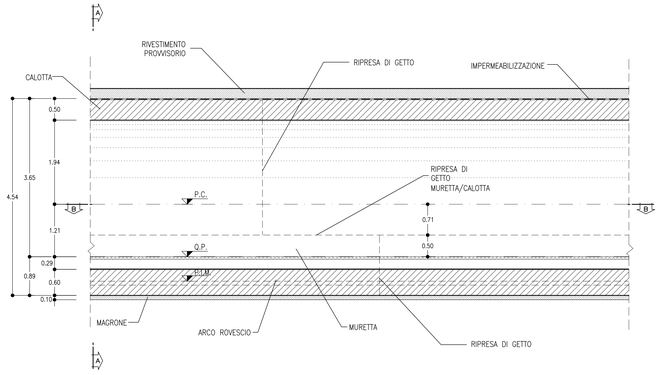

SEZIONE A-A
SCALA 1:50

SEZIONE TRASVERSALE

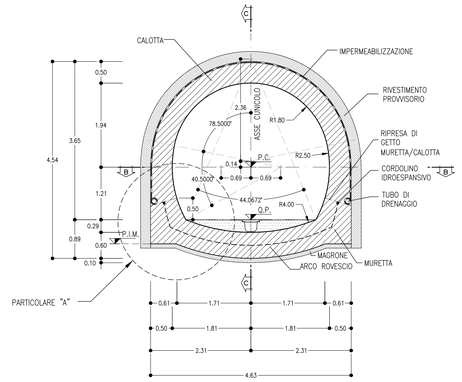

VOLUME DI CALCESTRUZZO
SCALA 1:100

SEZIONE TIPO A2
Uscita/accesso pedonale
VOLUME TOT.=7.58 mc/ml

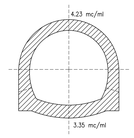

SEZIONE B-B
SCALA 1:50

PIANTA

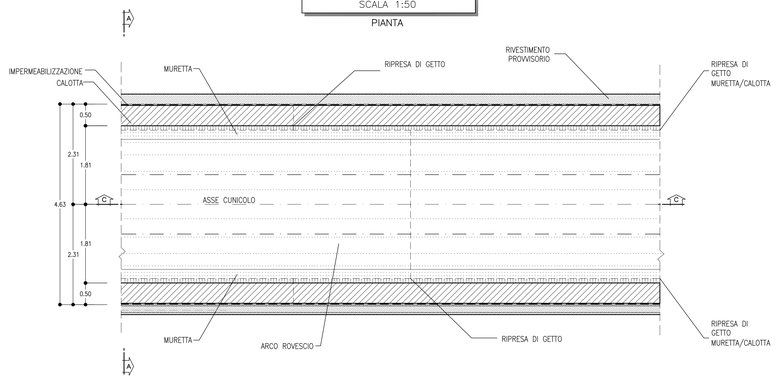

PARTICOLARE MURETTA
SCALA 1:20

PARTICOLARE "A"

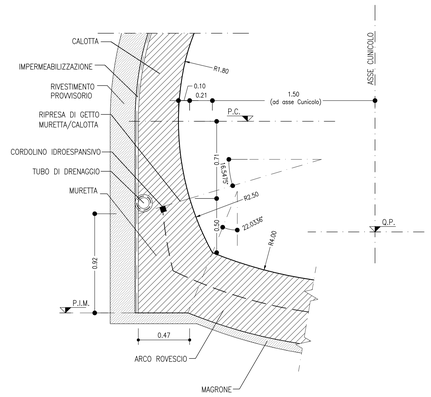

TABELLA RIASSUNTIVA - Uscita/accesso pedonale - SEZIONE TIPO A2

MAGRONE	Sp=0.10m
RIVESTIMENTO DEFINITIVO	ARCO ROVESCIO E MURETTE Sp=0.60m, IN CLS ARMATO (INCIDENZA 50Kg/mc)
	CALOTTA Sp=0.50m, IN CLS ARMATO (INCIDENZA 50Kg/mc)

LEGENDA

P.C.=	PIANO DEI CENTRI	Q.P.=	QUOTA DI PROGETTO
P.S.=	PIANO DI SCAVO	P.I.M.=	PIANO IMPOSTA MURETTA

KEY-PLAN - Scala 1:50000

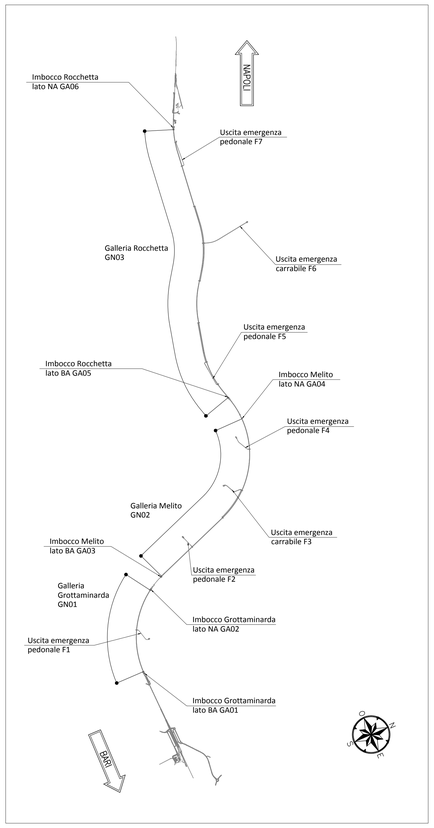

NOTE GENERALI

- EVENTUALI DIFFERENZE TRA LE MISURE DI QUOTE TOTALI E LA SOMMATORIA DELLE MISURE DI QUOTE PARZIALI SONO DOVUTE AD ARROTONDAMENTI AUTOMATICI
- PER LE TRATTE DI APPLICAZIONE DELLE SEZIONI TIPO SI RIMANDA AGLI ELABORATI DI PROFILO GEOTECNICO

NOTA TABELLA MATERIALI

- PER LE CARATTERISTICHE DEI MATERIALI E NOTE DI CARATTERE GENERALE SI RIMANDA ALL'ELABORATO "IF2801EZZSPGN0000002"

0 1 5 m
Scala 1:50

0 1 2 m
Scala 1:20

COMMITTENTE:
RFI RETE FERROVIARIA ITALIANA
GRUPPO FERROVIE DELLO STATO ITALIANE

DIREZIONE LAVORI:
ITALFERR
GRUPPO FERROVIE DELLO STATO ITALIANE

APPALTATORE:
CONSORZIO: HirpiniaAV
SOCI: salini impregilo, ASTALDI

PROGETTAZIONE:
MANDATARIA: ROCKSOIL S.p.A.
MANDANTI: NET ENGINEERING, Alpina S.p.A.

PROGETTO ESECUTIVO

ITINERARIO NAPOLI - BARI
RADDOPPIO TRATTA APICE - ORSARA
I LOTTO FUNZIONALE APICE - HIRPINIA

GN00 - GENERALE

USCITE/ACCESSI DI EMERGENZA E INNESTI SU LINEA
USCITE/ACCESSI PEDONALI - SEZIONI TIPO
Sezione tipo A2 - Carpenteria

APPALTATORE	DIRETTORE DELLA PROGETTAZIONE	PROGETTISTA
Consorzio HIRPINIA AV Il Direttore Tecnico Ing. Vincenzo Moriello 10/06/2020	Il Responsabile integrazione fra le varie prestazioni specialistiche Ing. G. Cassani	ROCKSOIL S.p.A. Ing. G. Cassani

COMMESSA	LOTTO	FASE	ENTE	TIPO DOC.	OPERA/DISCIPLINA	PROGR.	REV.	SCALA:
IF28	01	E	ZZ	BZ	GN0000	001	B	1:50-1:20

Rev.	Descrizione	Redatto	Data	Verificato	Data	Approvato	Data	Autorizzato Data
A	Emissione per consegna	M. Augualnno	21/02/2020	B. Spigarelli	21/02/2020	M. Gatti	21/02/2020	Ing. G. Cassani 10/06/2020
B	Revisione per istruttoria	M. Augualnno	10/06/2020	B. Spigarelli	10/06/2020	M. Gatti	10/06/2020	

File: IF2801EZZBZGN0000001B.dwg | n.Elab.: -

424.01/20035101.dwg 30.06.20 – REV.01 RF

FATTORE DI PLOTTAGGIO : 1:1 FILE STAMPA : Italferr.ctb