


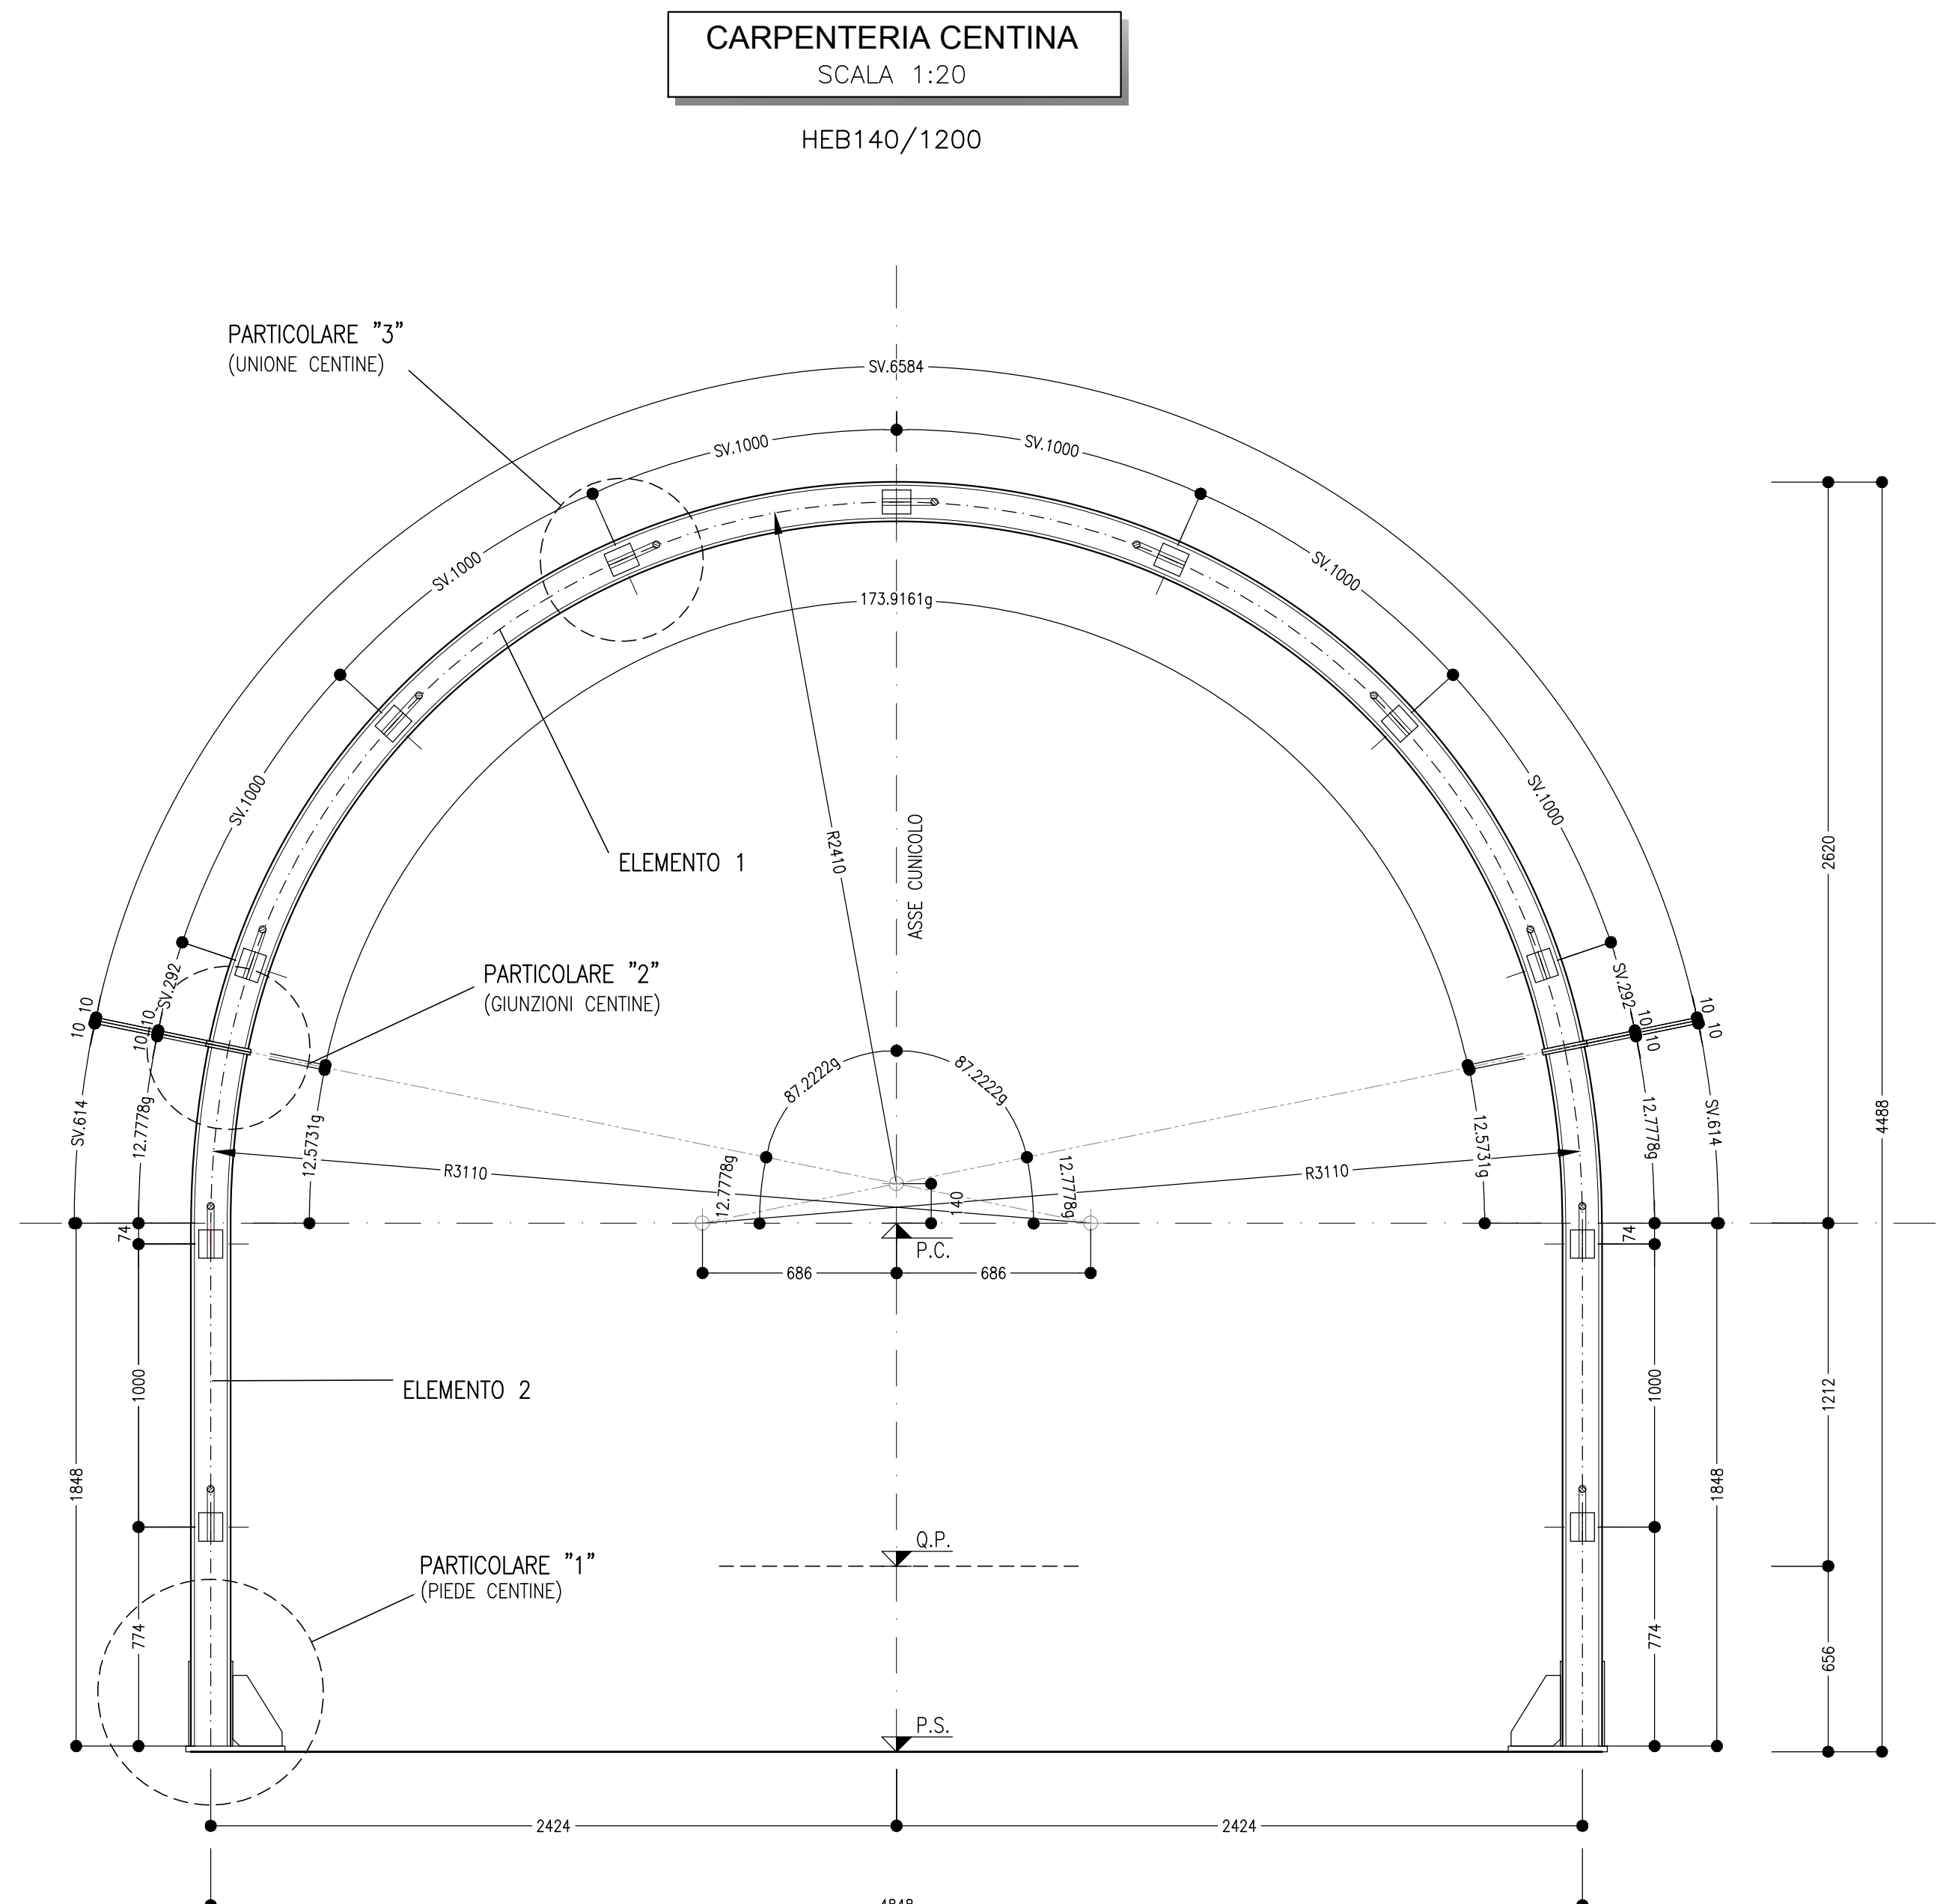


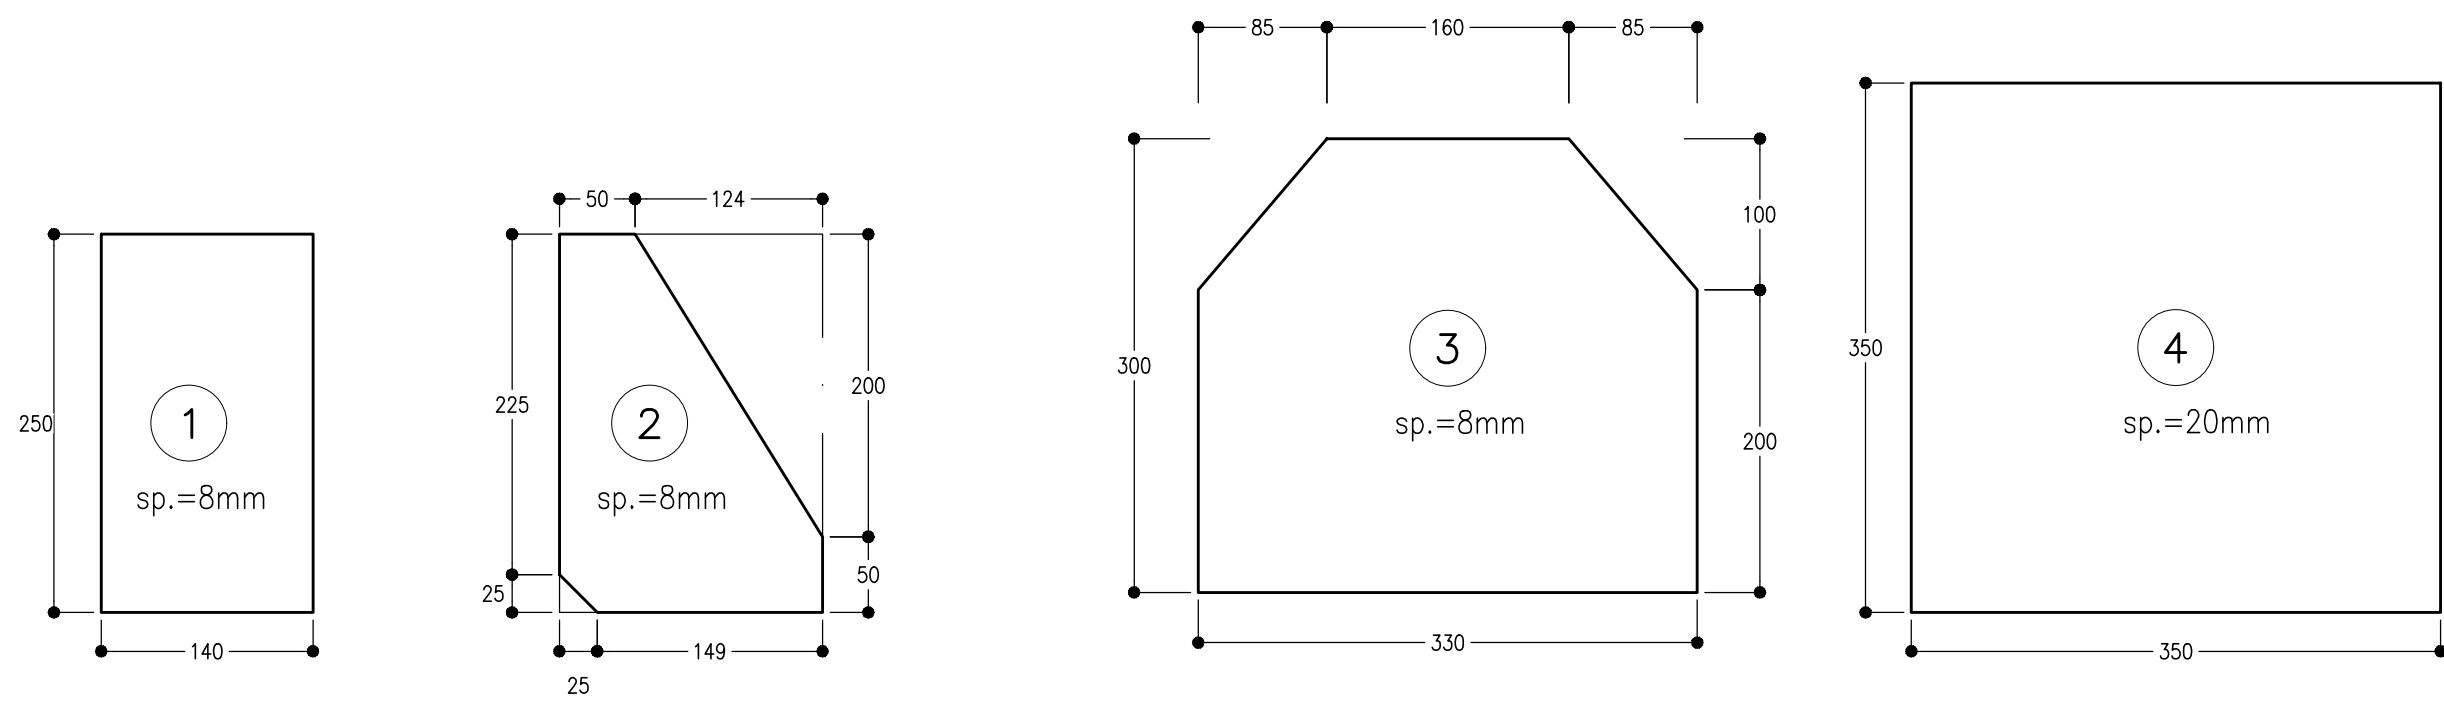


PARTICOLARE "1"
SCALA 1:5
PIEDE CENTINA

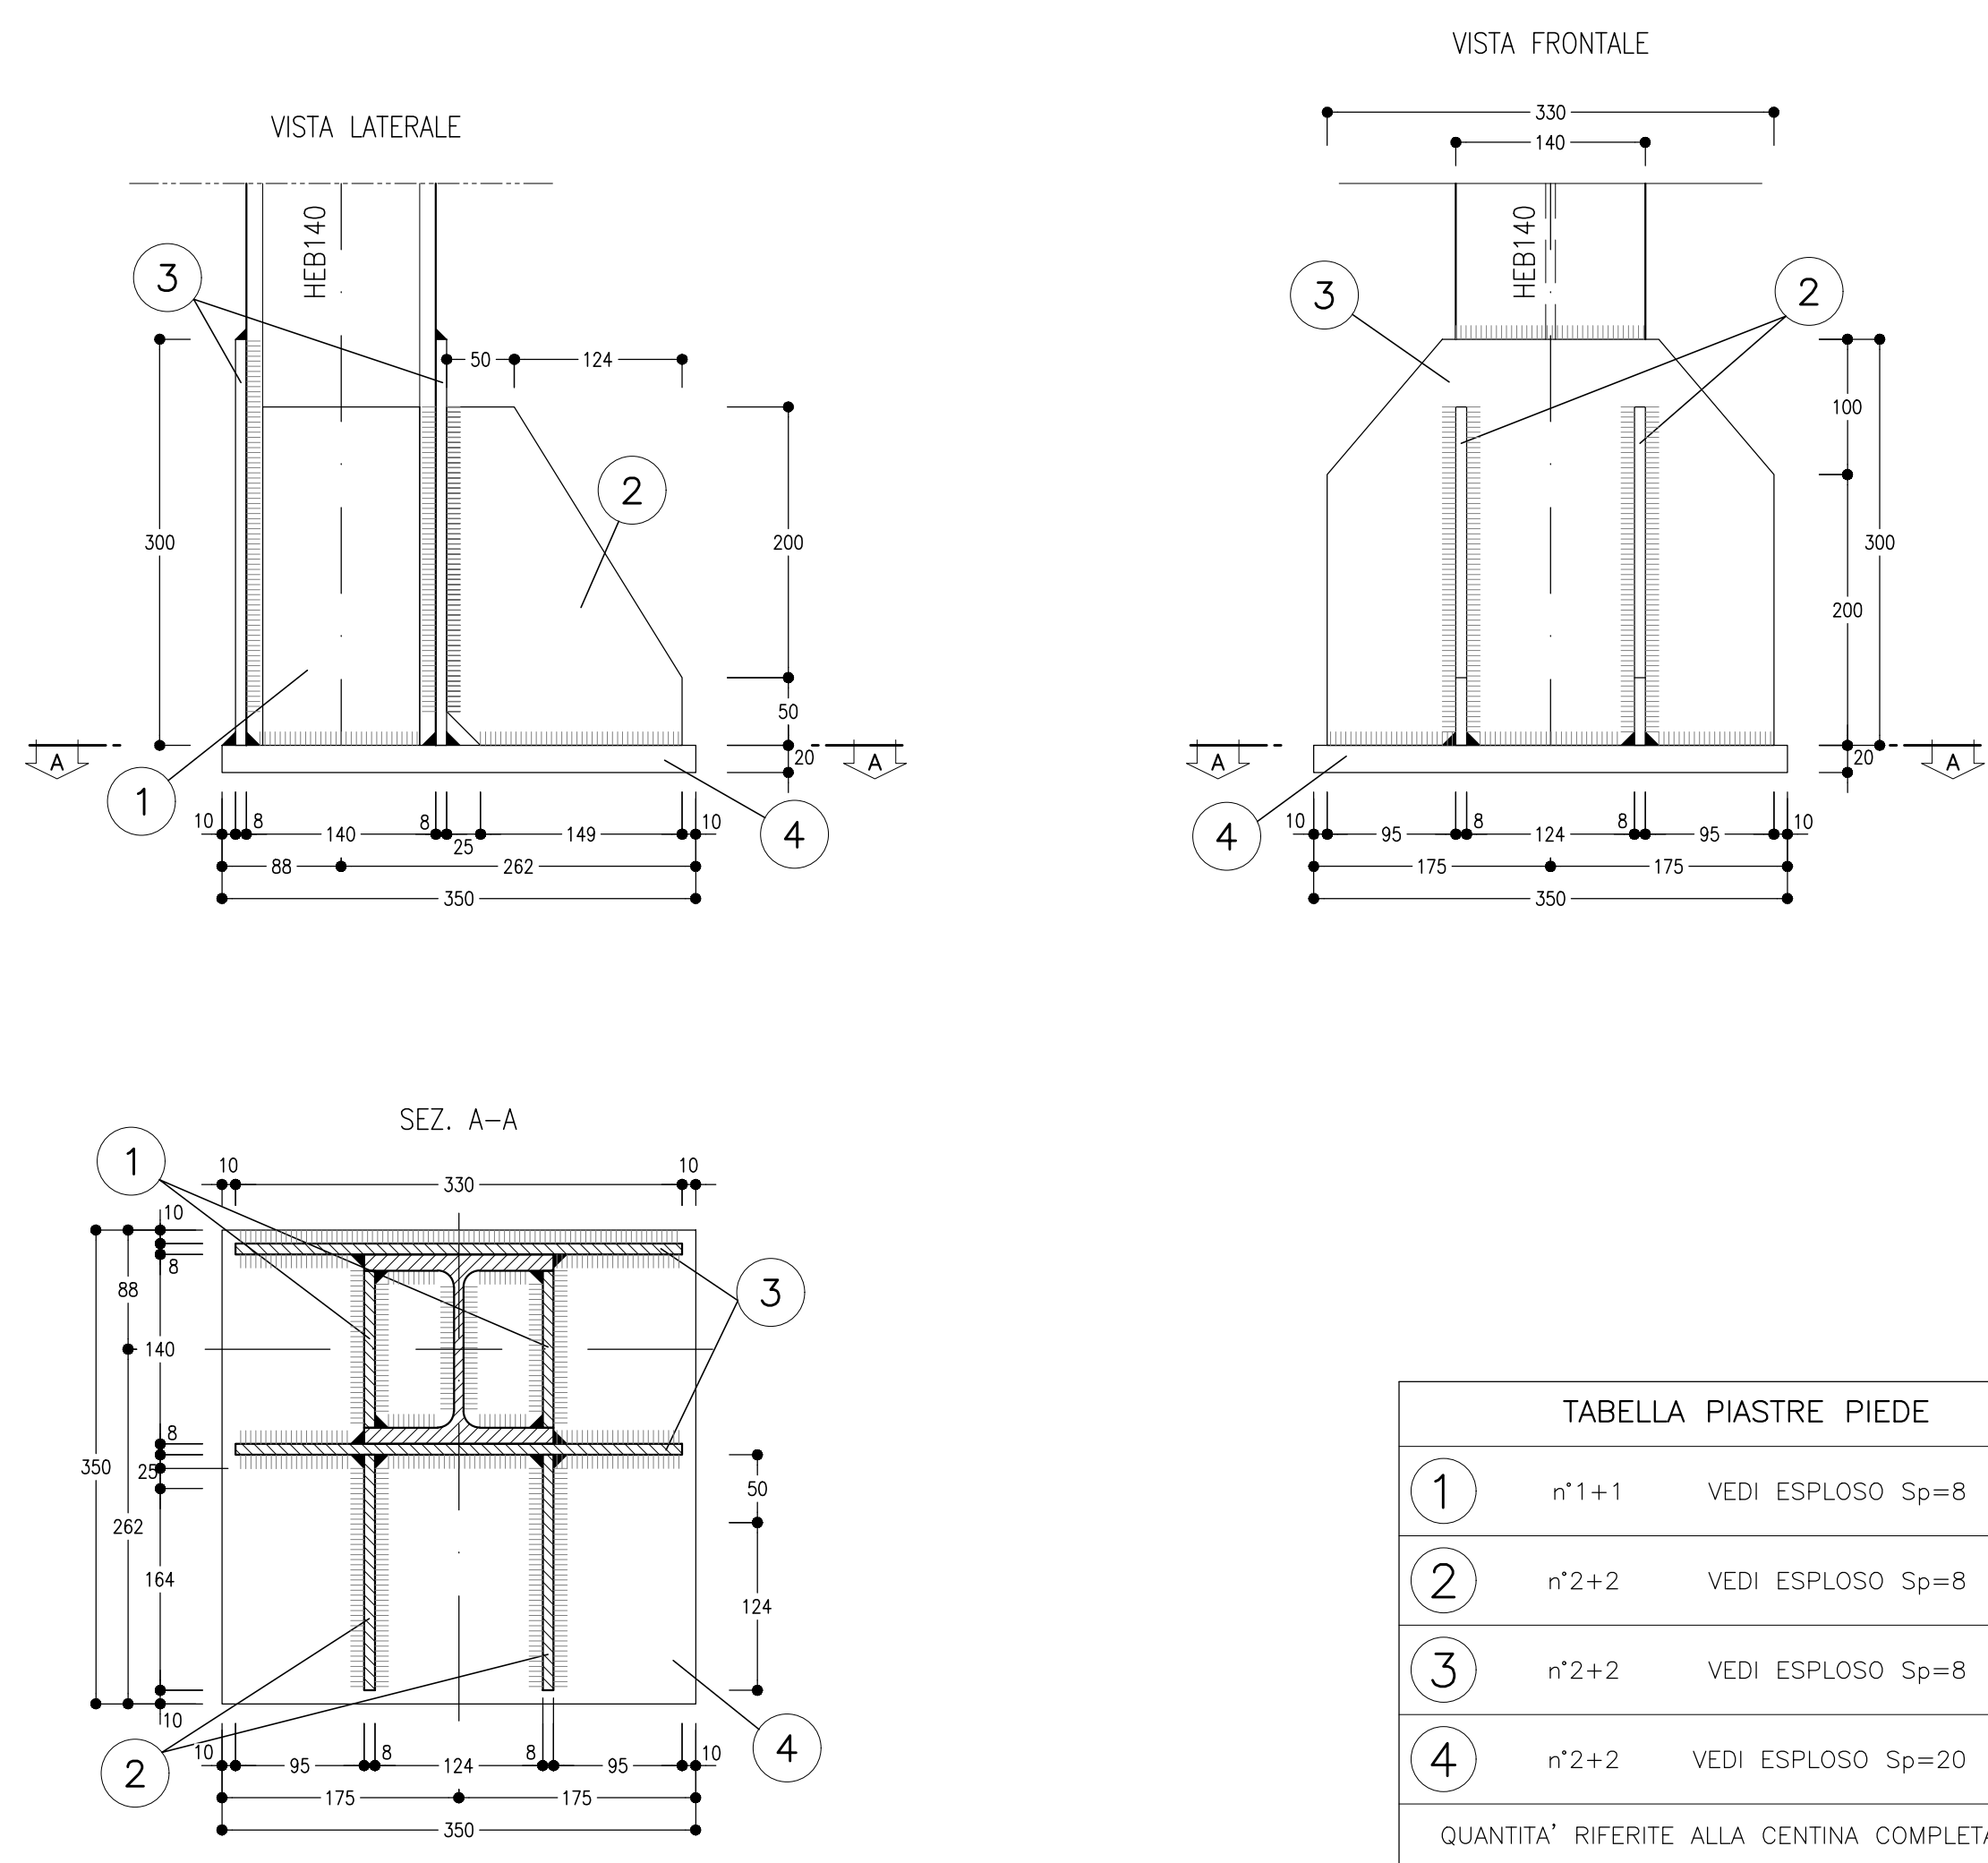

PARTICOLARE "3"
SCALA 1:5
CATENE DI UNIONE

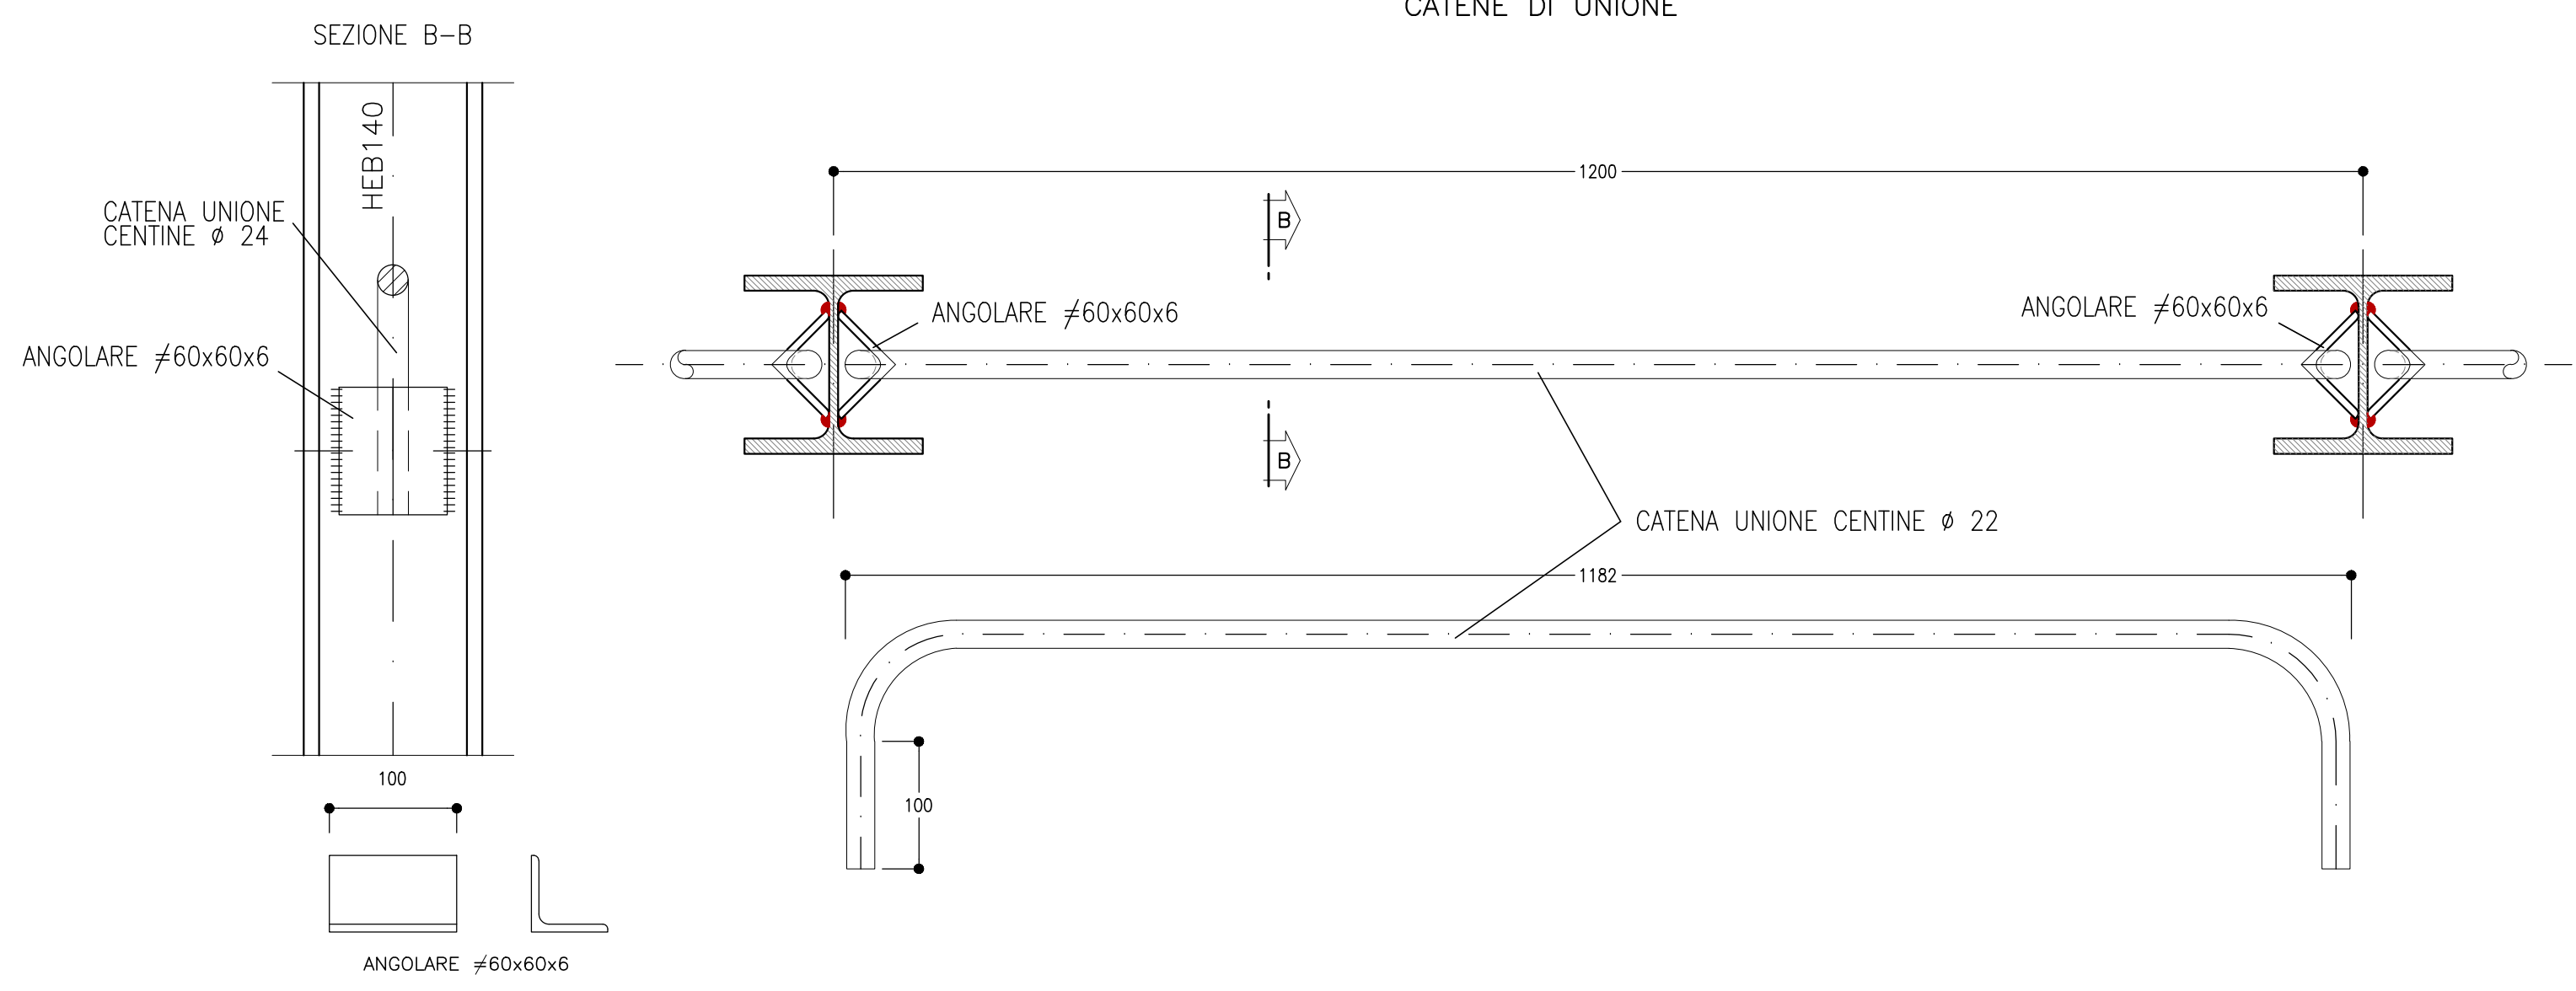

PARTICOLARE "2"
SCALA 1:5
PIASTRA DI GIUNZIONE

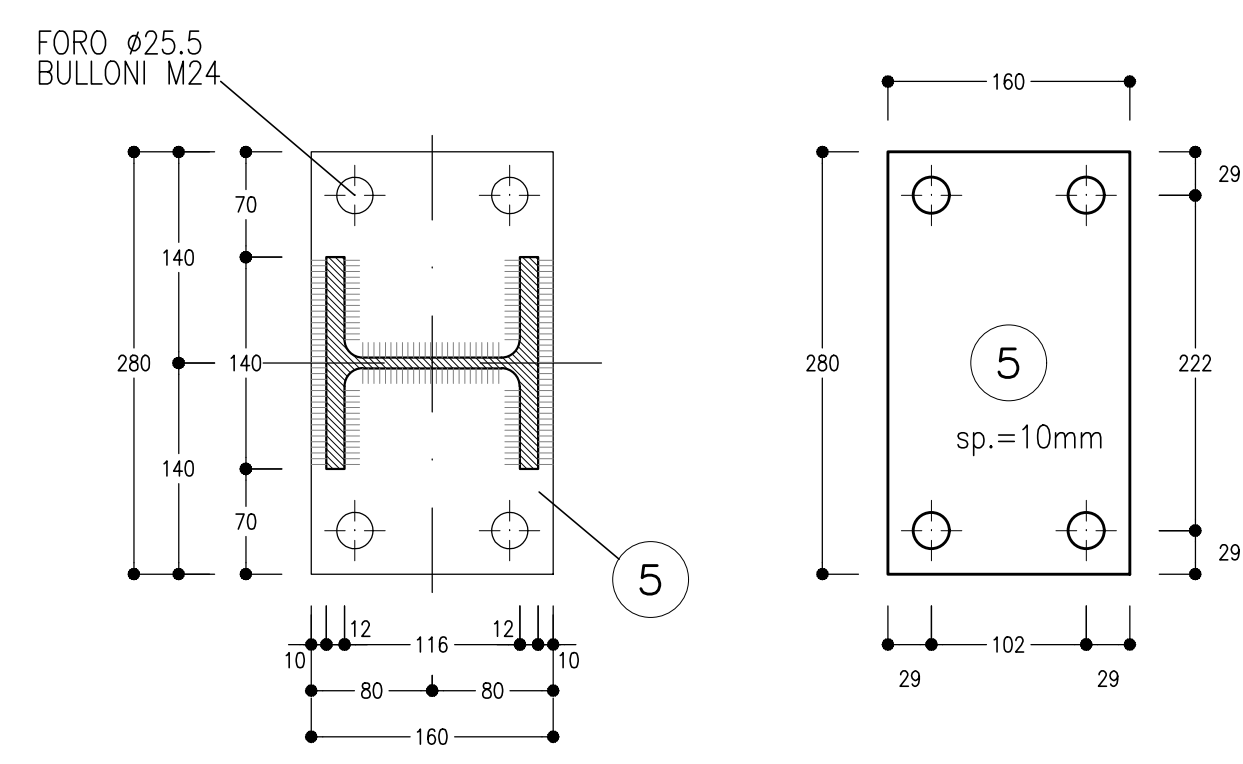


NOTA TABELLA MATERIALI

- PER LE CARATTERISTICHE DEI MATERIALI E NOTE DI CARATTERE GENERALE SI RIMANDA ALL'ELABORATO "IF2801EZZSPGN0000002"

NOTE GENERALI


- LE MISURE E GLI SVILUPPI DELLE CENTINE SONO CALCOLATI RISPETTO AI LORO ASSI, AL NETTO DELLE PIASTRE.
- LE MISURE SONO ESPRESSE IN MILLIMETRI.
- PER LE TOLLERANZE DI COSTRUZIONE VEDI RELAZIONE TECNICA.
- EVENTUALI DIFFERENZE TRA LE MISURE TOTALI E LE SOMMATORIE DELLE MISURE PARZIALI SONO DOVUTE AGLI ARROTONDAMENTI AUTOMATIGI DI AUTOCAD.

KEY-PLAN - Scala 1:50000

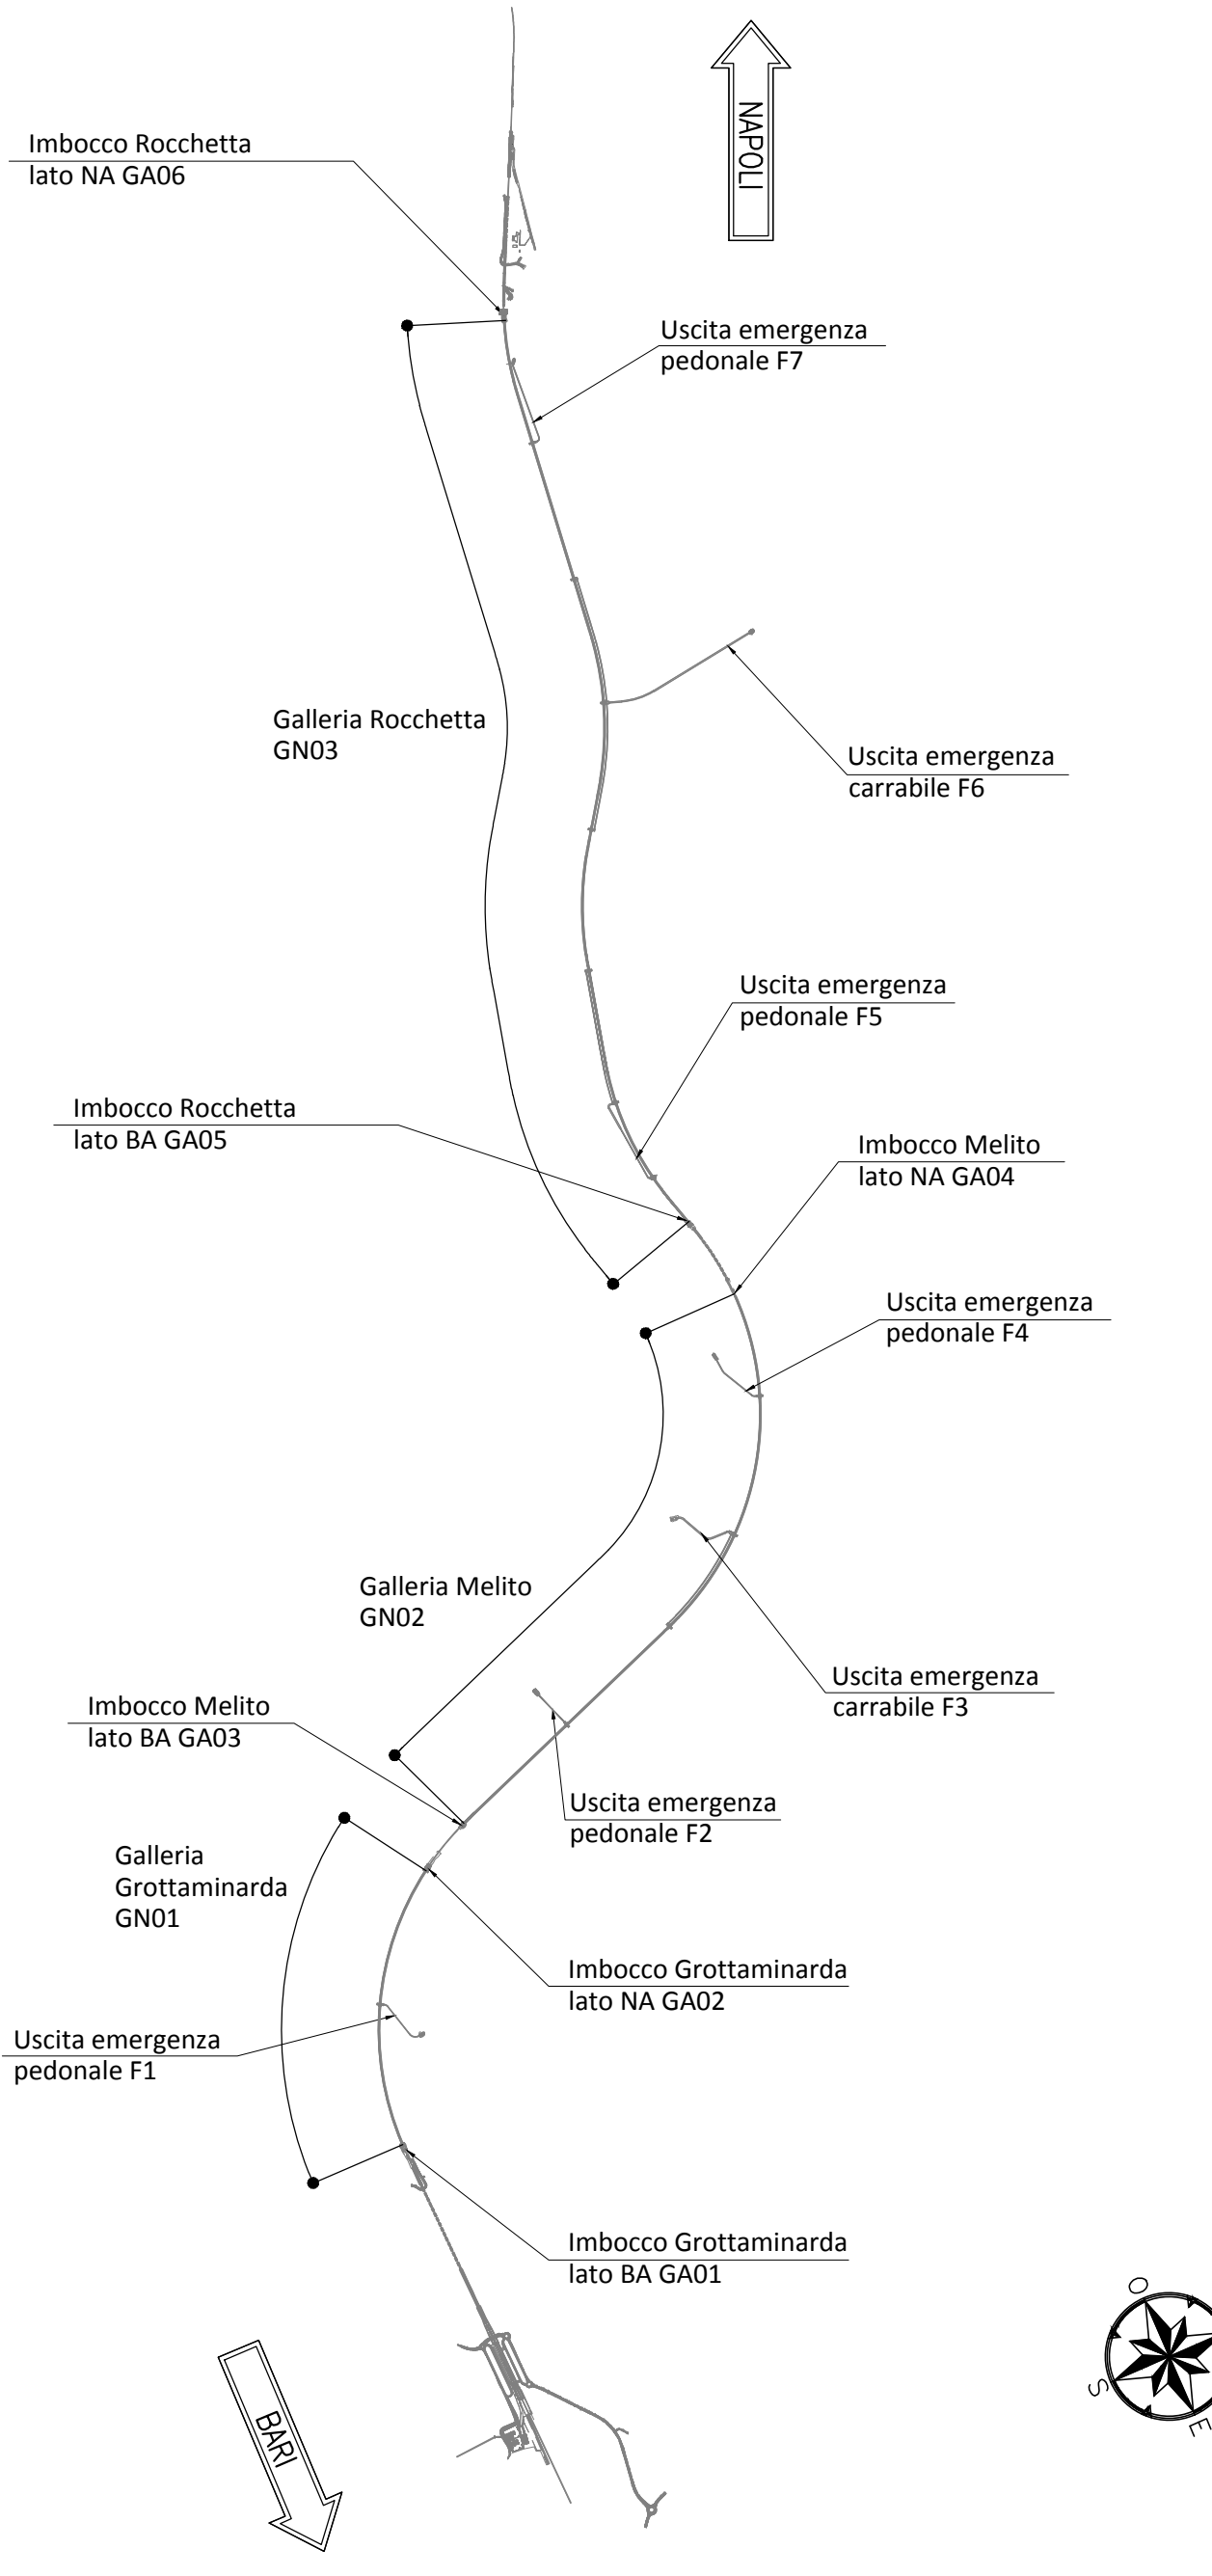

LEGENDA

P.C.= PIANO DEI CENTRI
Q.P.= QUOTA DI PROGETTO
P.S.= PIANO DI SCAVO

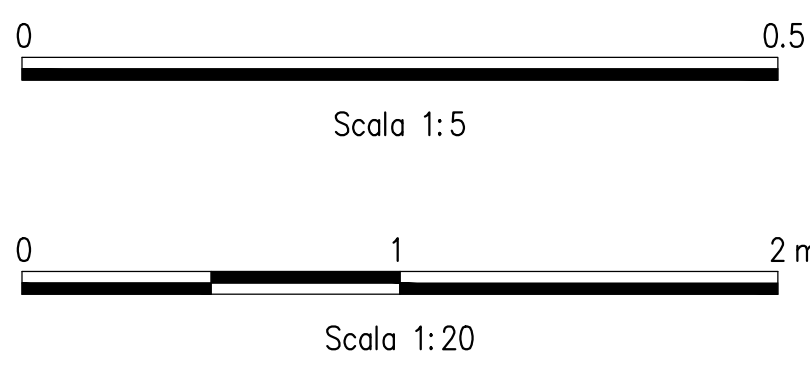

COMMITTENTE:

DIREZIONE LAVORI:

APPALTATORE:

CONSORZIO:

PROGETTAZIONE:

MANDATARIA:

PROGETTO ESECUTIVO

ITINERARIO NAPOLI - BARI
RADDOPPIO TRATTA APICE - ORSARA
I LOTTO FUNZIONALE APICE - HIRPINIA
GN00 - GENERALE
USCITE/ACCESSI DI EMERGENZA E INNESTI SU LINEA
USCITE/ACCESSI PEDONALI - SEZIONI TIPO
Sezione tipo A2 - Carpenteria centina

APPALTATORE:
Consorzio HIRPINIA AV
Il Direttore Tecnico
Ing. Vincenzo Morillo
10/06/2020

DIRETTORE DELLA PROGETTAZIONE:
Il Responsabile integrazione fra le varie prestazioni specialistiche
Ing. G. Cassani

PROGETTISTA:
Ing. G. Cassani

COMMESSA LOTTO FASE ENTE TIPO DOC. OPERA/DISCIPLINA PROGR. REV. SCALA:

IF28 01 E ZZ BZ GN00000 002 B 1:50-1:20-1:5

Rev.	Descrizione	Redatto	Data	Verificato	Data	Approvato	Data	Autorizzato	Data
A	Emissione per consegna	M. Augatino	21/06/2020	B. Spigarello	21/06/2020	M. Gatti	21/06/2020	Ing. G. Cassani	
B	Revisione per statuto	M. Augatino	10/06/2020	B. Spigarello	10/06/2020	M. Gatti	10/06/2020		10/06/2020

File: IF2801EZZBZGN0000002B.dwg

n.Elslab.1 -