

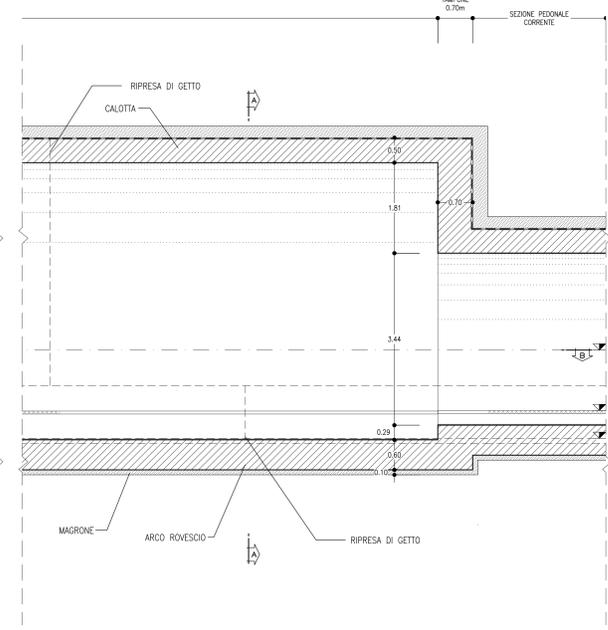



SEZIONE C-C
SCALA 1:50
PROFILO LONGITUDINALE

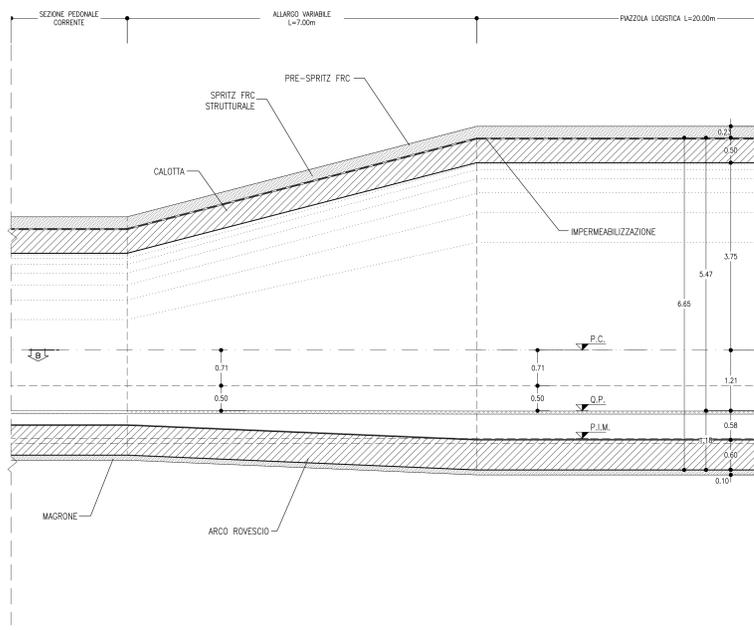



SEZIONE A-A
SCALA 1:50
SEZIONE TRASVERSALE

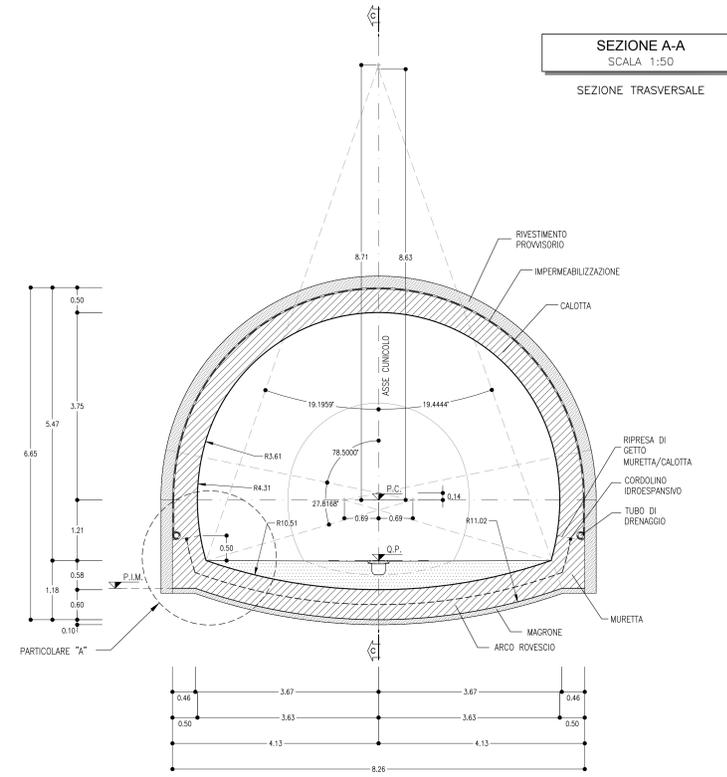

PARTICOLARE MURETTA
SCALA 1:20
PARTICOLARE "A"

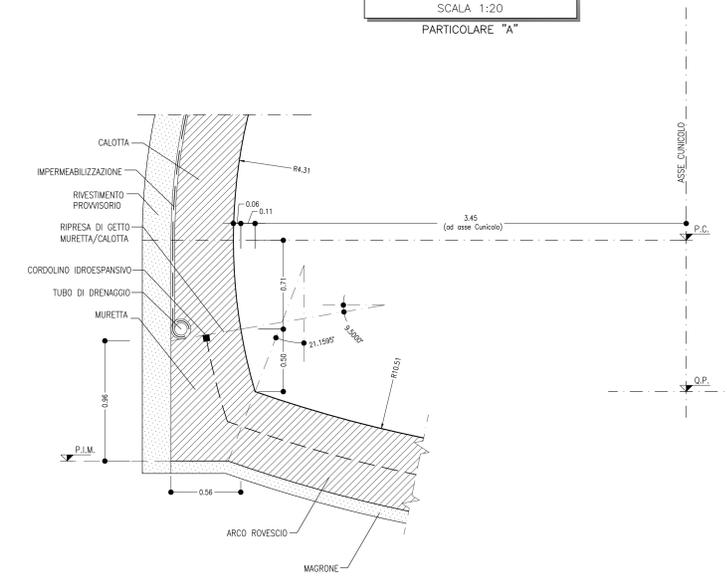

SEZIONE B-B
SCALA 1:50
PIANTA

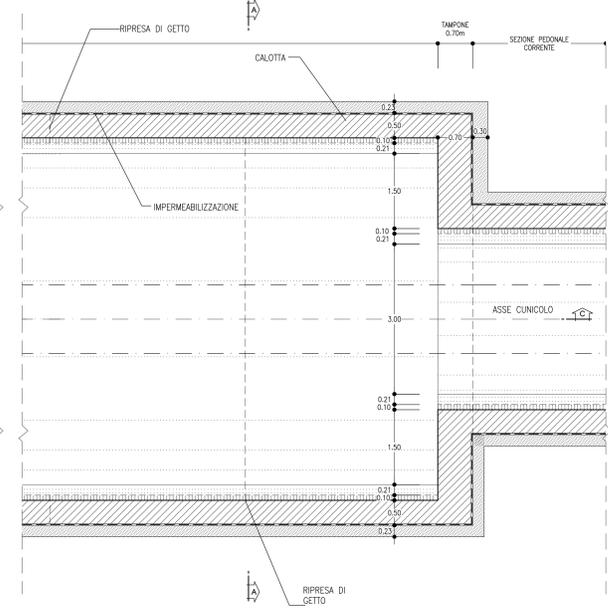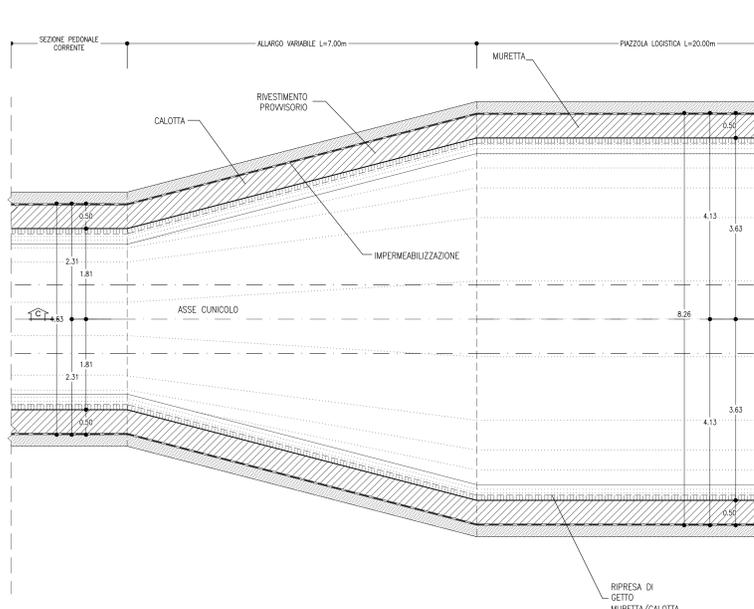

VOLUME DI CALCESTRUZZO
SCALA 1:100


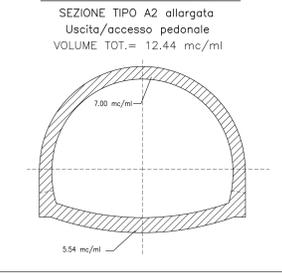


TABELLA RIASSUNTIVA - Uscita/accesso pedonale - SEZIONE TIPO A2 allargata

| | |
|-------------------------|--|
| MACRONE | S _p = 10cm |
| RIVESTIMENTO DEFINITIVO | ARCO ROVESCIO E MURETTE S _p = 0,60m, IN CLS ARMATO (INCIDENZA 70kg/mc) CALOTTA S _p = 0,50m, IN CLS ARMATO (INCIDENZA 50kg/mc) |

LEGENDA

| | | | |
|-------|------------------|---------|-----------------------|
| P.C.= | PIANO DEI CENTRI | Q.P.= | QUOTA DI PROGETTO |
| P.S.= | PIANO DI SCAVO | P.I.M.= | PIANO IMPOSTA MURETTA |

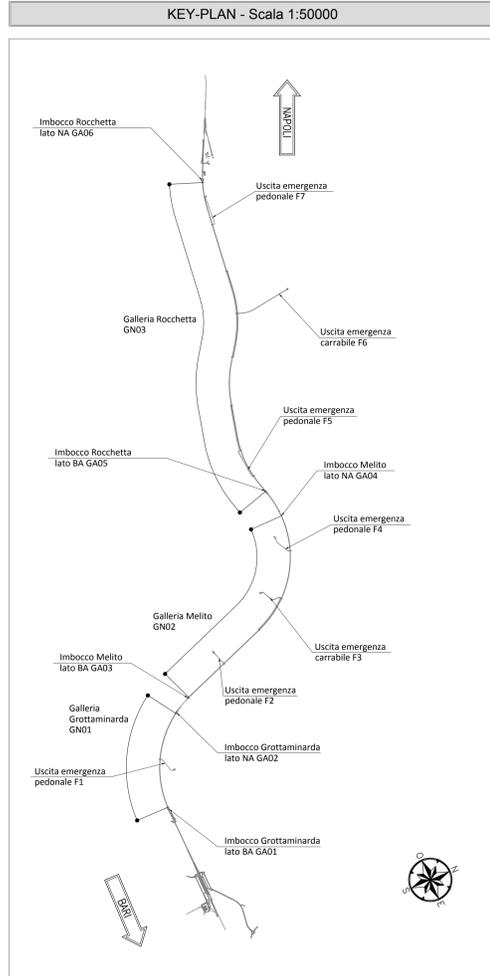


NOTA TABELLA MATERIALI

PER LE CARATTERISTICHE DEI MATERIALI E NOTE DI CARATTERE GENERALE SI RIMANDA ALL'ELABORATO "IF2801EZZSPGN0000002"

NOTE GENERALI

EVENTUALI DIFFERENZE TRA LE MISURE DI QUOTE TOTALI E LA SOMMATORIA DELLE MISURE DI QUOTE PARZIALI SONO DOVUTE AD ARROTONDAMENTI AUTOMATICI

PER LE TRATTE DI APPLICAZIONE DELLE SEZIONI TIPO SI RIMANDA AGLI ELABORATI DI PROFILO GEOTECNICO

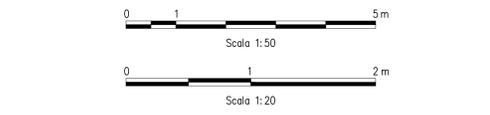

COMMITTENTE: RFI - INFRASTRUTTURE FERROVIARIE ITALIANE - GRUPPO FERROVIE DELLO STATO ITALIANE

DIREZIONE LAVORI: ITALFERR - GRUPPO FERROVIE DELLO STATO ITALIANE

APPALTATORE: HirpiniaAV

CONSORZIO: salini impreglio, ASTALDI

PROGETTAZIONE: MANDATARIA: ROCKSOIL S.p.A. MANDANTE: NETENGINEERING, Alpina S.p.A.

PROGETTO ESECUTIVO

ITINERARIO NAPOLI - BARI RADDOPPIO TRATTA APICE - ORSARA I LOTTO FUNZIONALE APICE - HIRPINIA GN00 - GENERALE

USCITE/ACCESSI DI EMERGENZA E INNESTI SU LINEA USCITE/ACCESSI PEDONALI - SEZIONI TIPO Sezione tipo A2 all - Carpenteria

| | | |
|---|--|---|
| APPALTATORE Consorzio HIRPINIA AV il Direttore Tecnico Ing. Vincenzo Morillo 10/06/2020 | DIRETTORE DELLA PROGETTAZIONE il Responsabile integrazione fra le varie prestazioni specialistiche Ing. G. Cassani | PROGETTISTA ROCKSOIL S.p.A. Ing. G. Cassani |
|---|--|---|

COMMESSA LOTTO FASE ENTE TIPO DOC. OPERA/DISCIPLINA PROGR. REV. SCALA:

IF28 01 E ZZ BZ GN0000 003 B 1:50-1:20

| Rev. | Descrizione | Redatto | Data | Verificato | Data | Approvato | Data | Autorizzato Data |
|------|-------------------------|------------|----------|--------------|----------|-----------|----------|------------------|
| A | Emissione per consegna | M. Augiaro | 21/03/20 | B. Spignelli | 21/03/20 | M. Gatti | 21/03/20 | Ing. G. Cassani |
| B | Revisione per salubrità | M. Augiaro | 10/06/20 | B. Spignelli | 10/06/20 | M. Gatti | 10/06/20 | |

File: IF2801EZZBZGN0000003B.dwg n.Elisab. -