



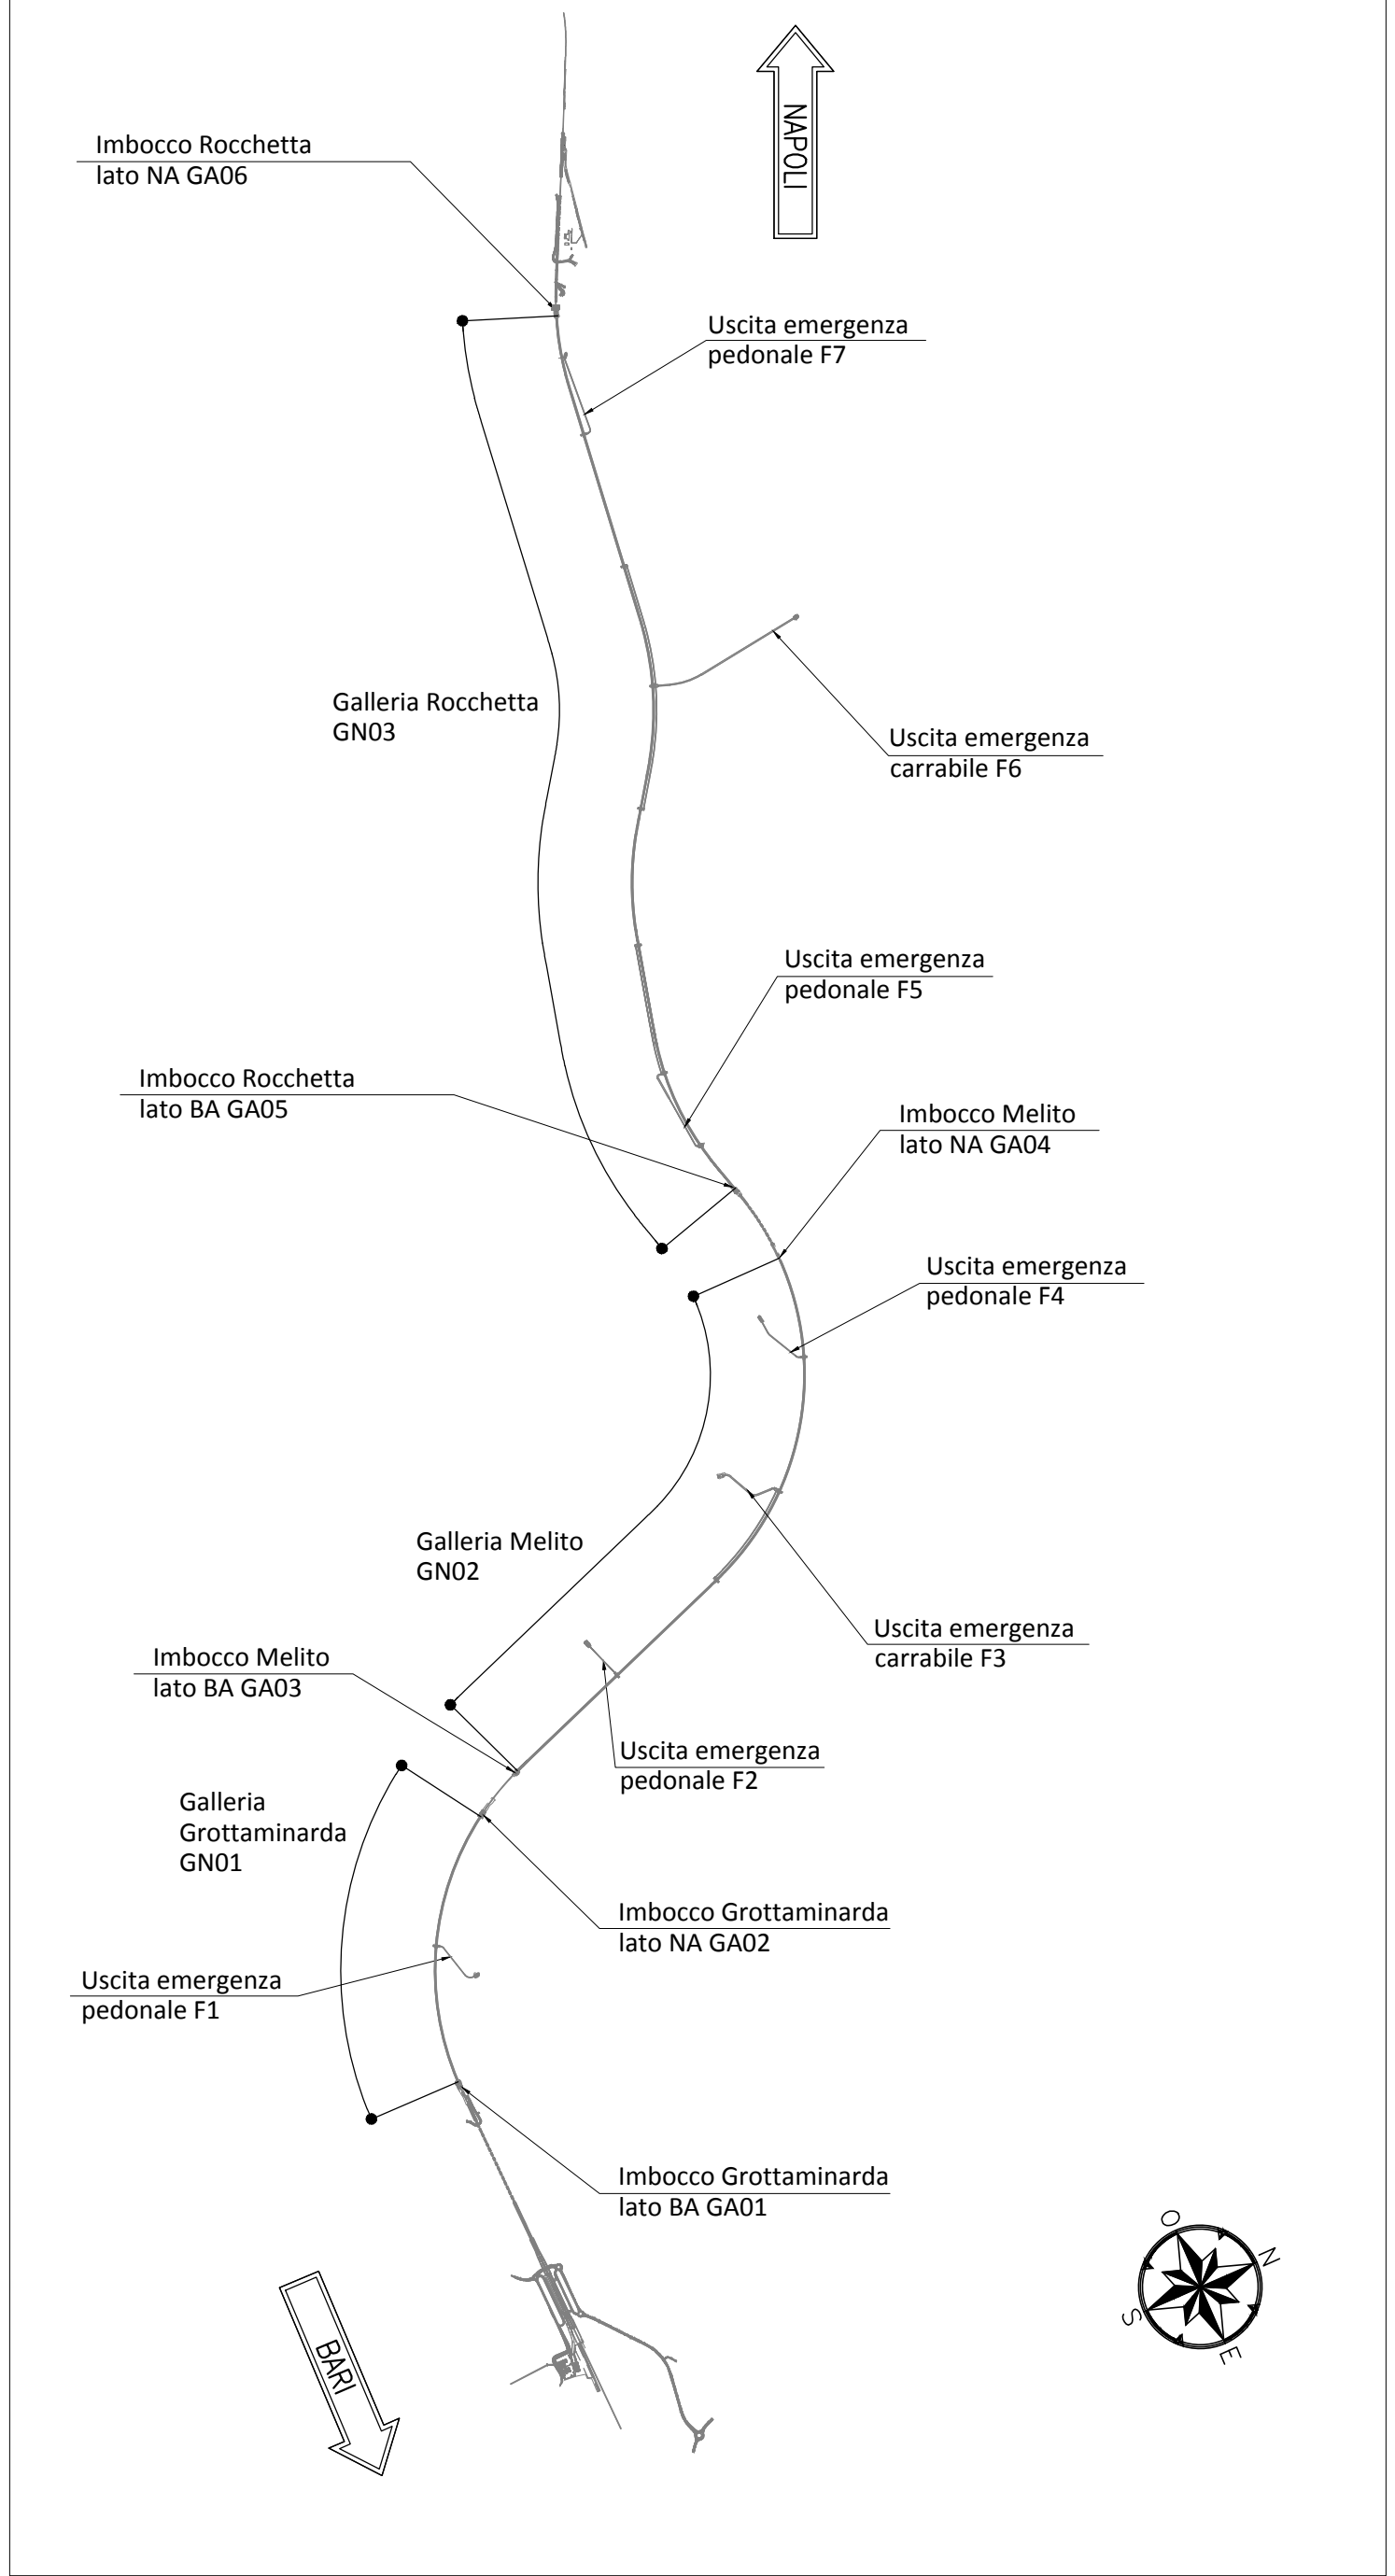


LEGENDA



P.C.= PIANO DEI CENTRI  
Q.P.= QUOTA DI PROGETTO  
P.S.= PIANO DI SCAVO

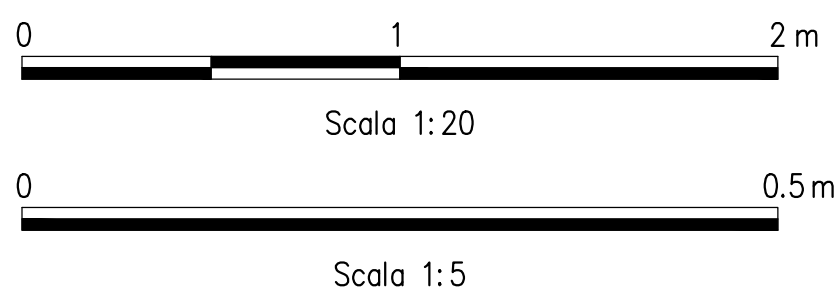


CARPENTERIA CENTINA  
SCALA 1:20  
HEB 160/1000

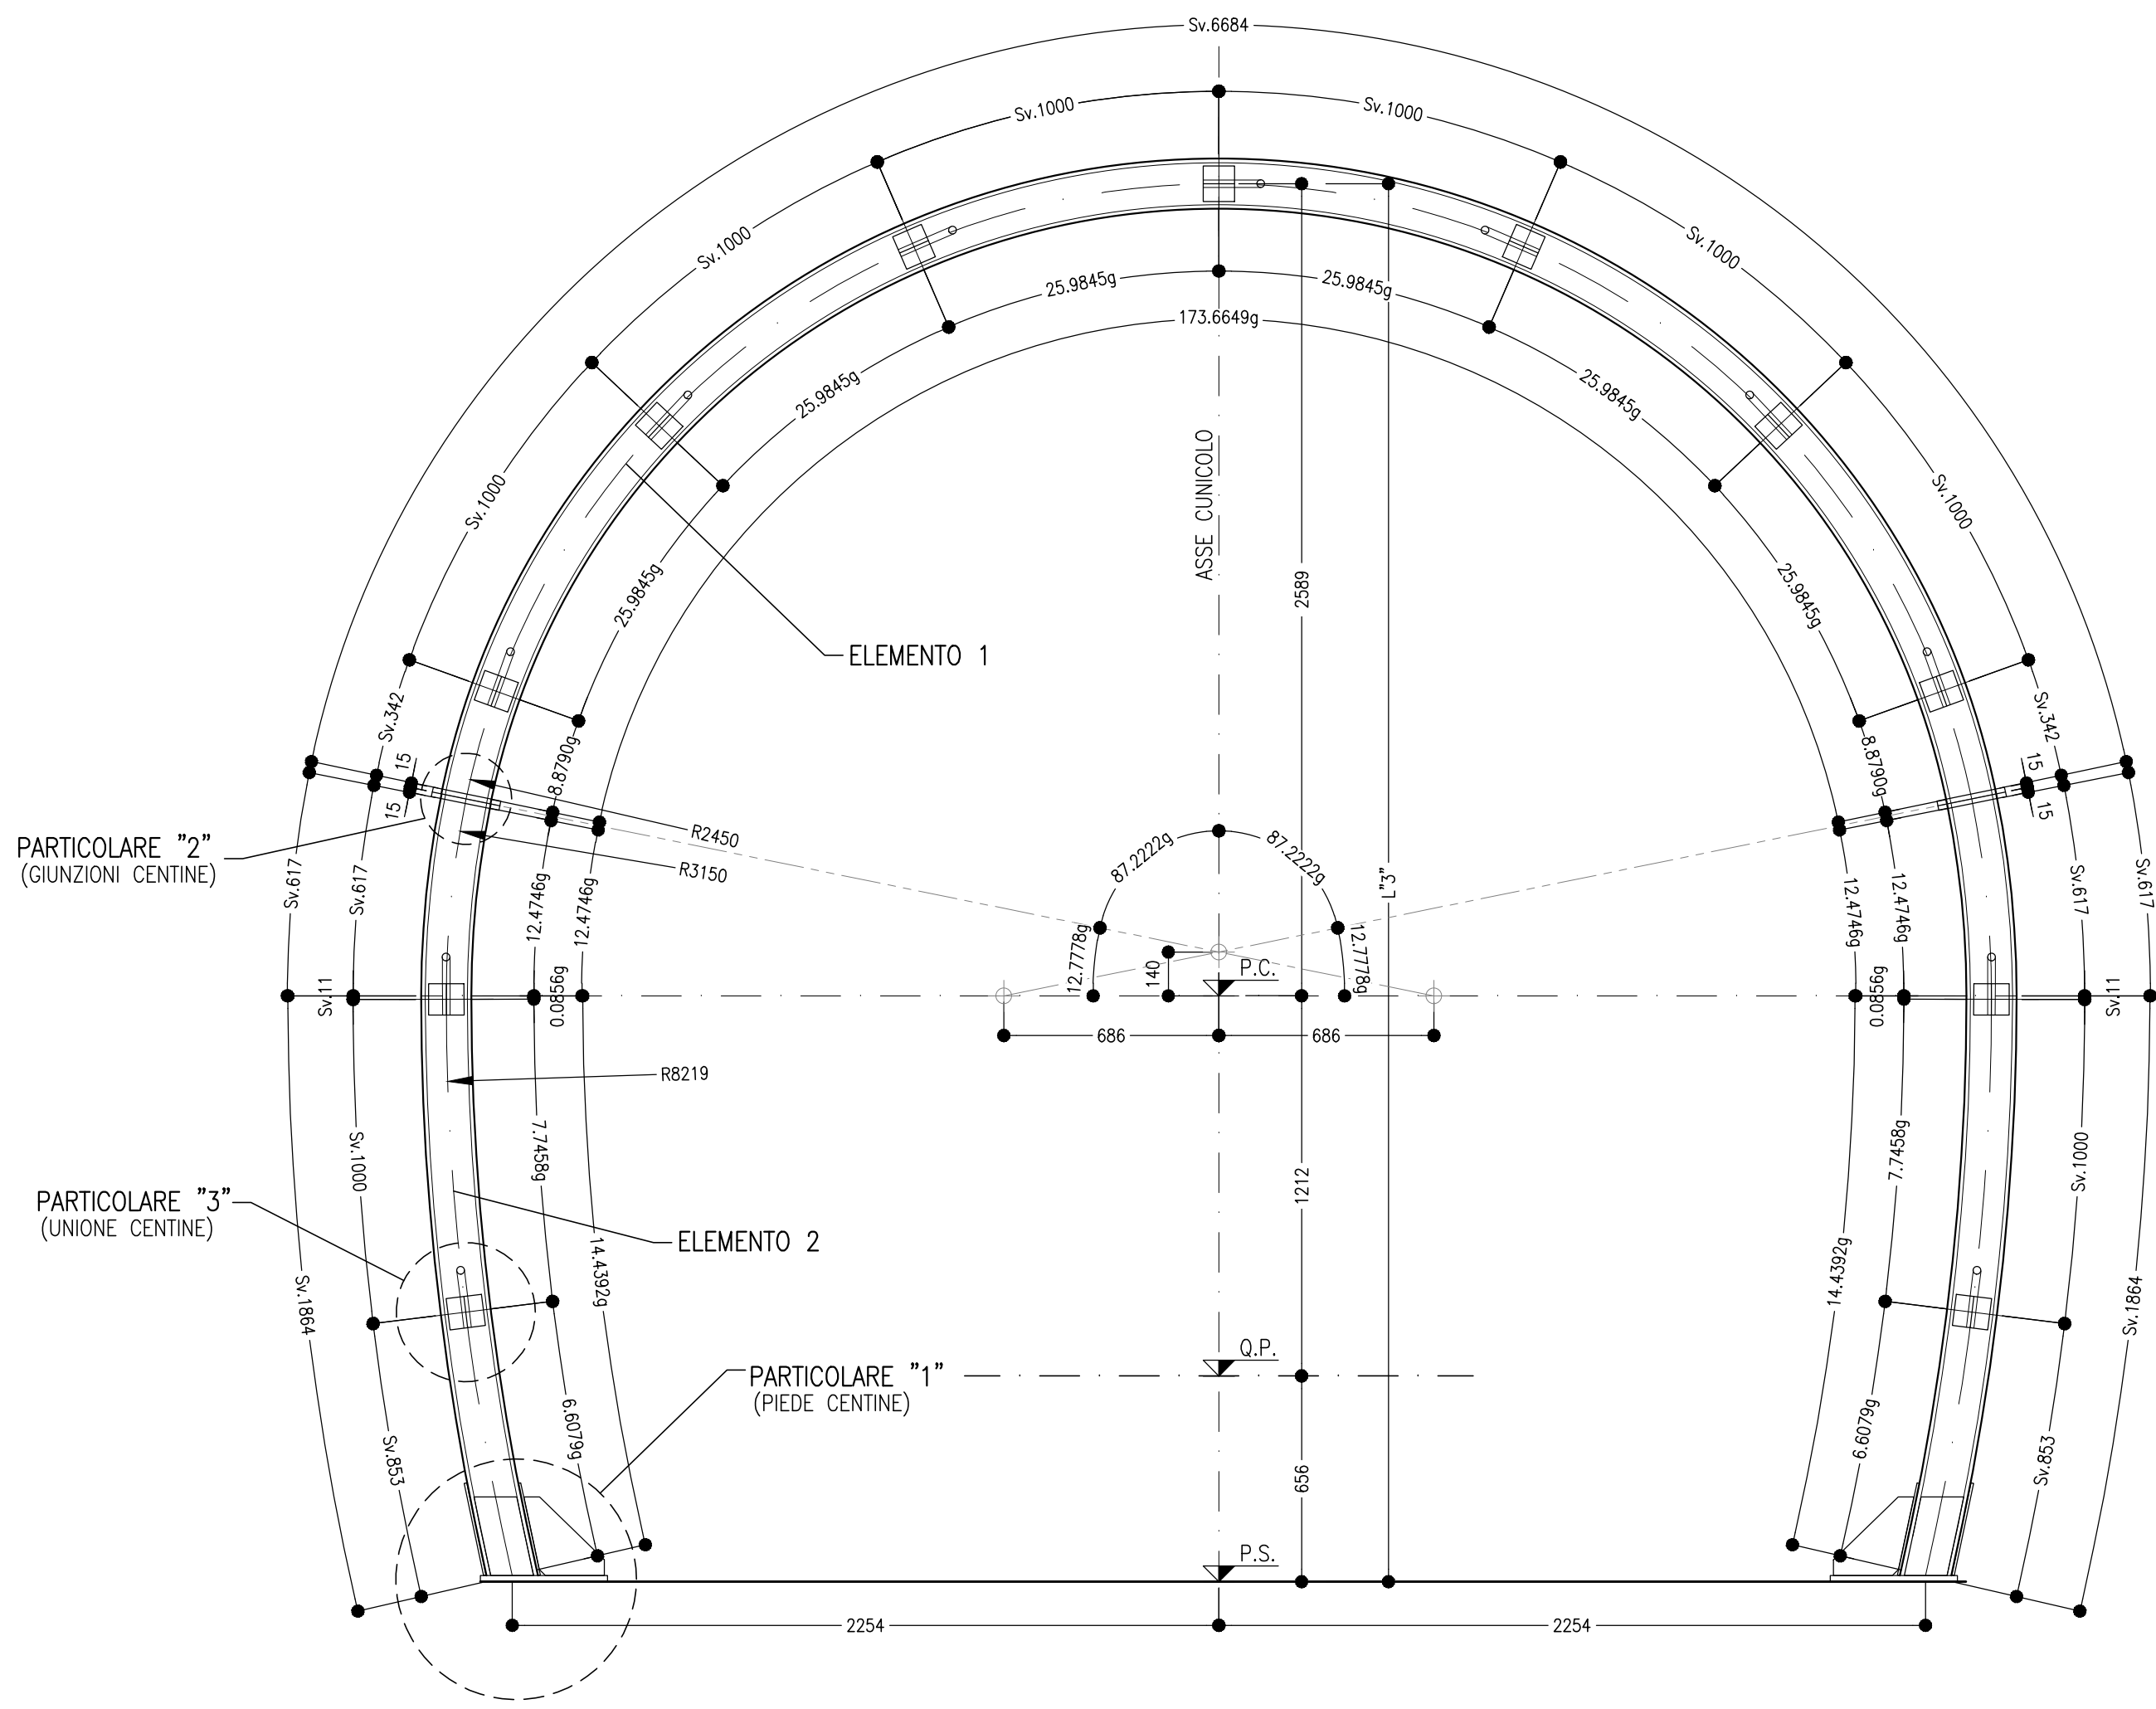


PARTICOLARE "1"  
SCALA 1:5  
PIEDE CENTINA  
HEB160

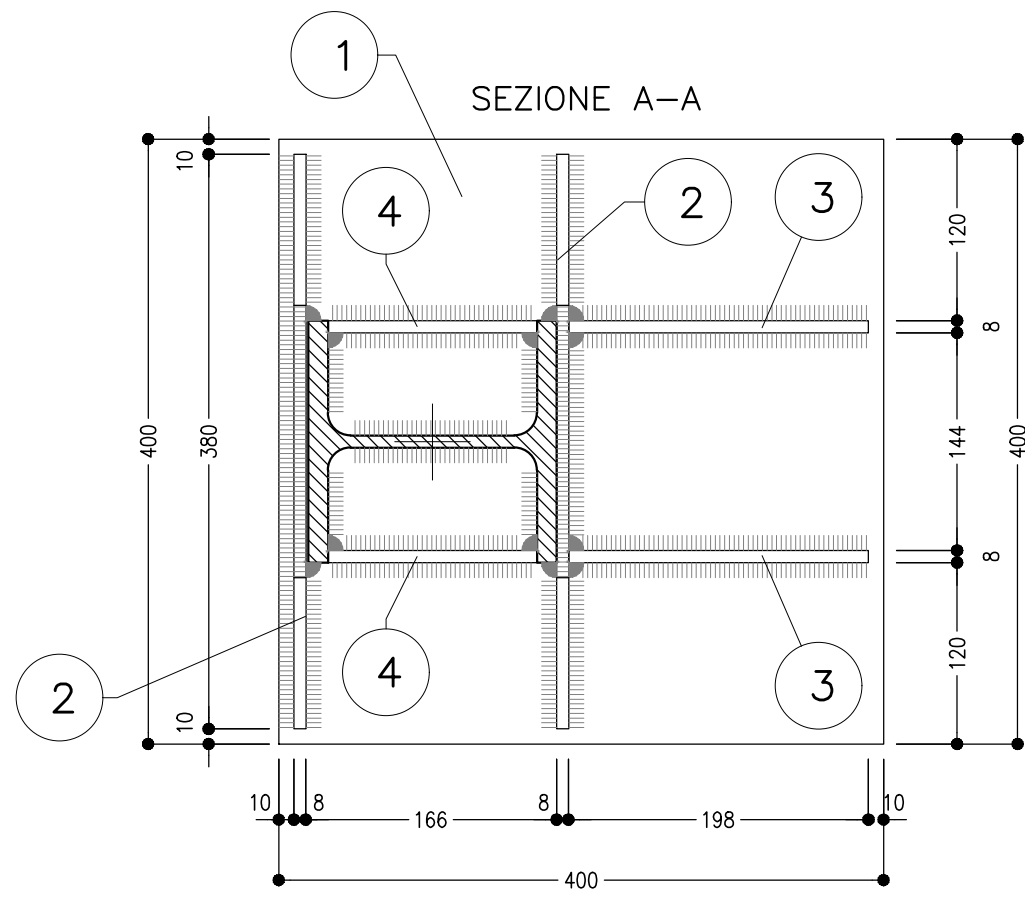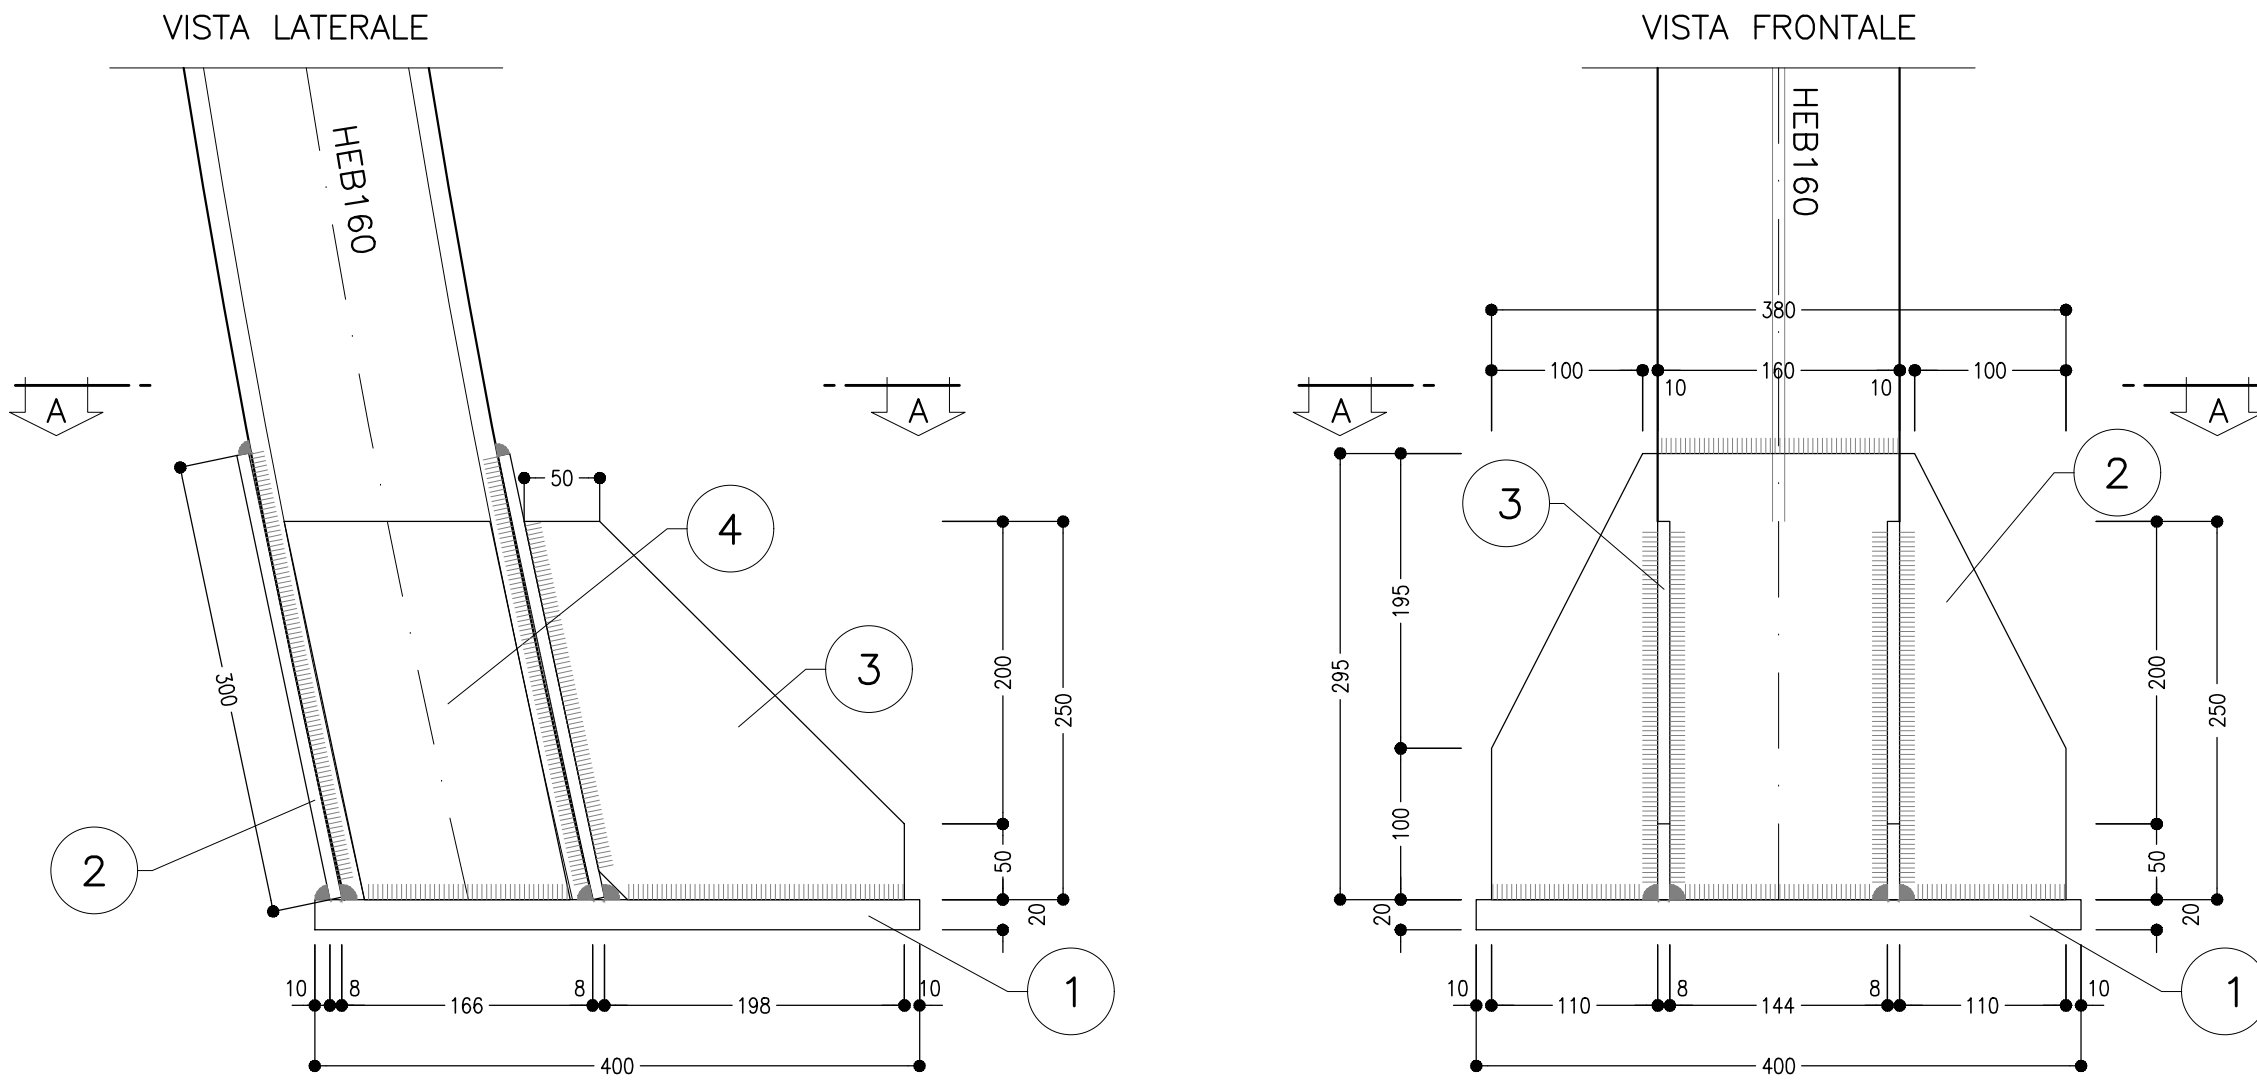


| TABELLA PIASTRE PIEDE                    |       |                    |
|------------------------------------------|-------|--------------------|
| 1                                        | n°1+1 | VEDI ESPLOSO Sp=20 |
| 2                                        | n°2+2 | VEDI ESPLOSO Sp=8  |
| 3                                        | n°2+2 | VEDI ESPLOSO Sp=8  |
| 4                                        | n°2+2 | VEDI ESPLOSO Sp=8  |
| QUANTITA' RIFERITE ALLA CENTINA COMPLETA |       |                    |

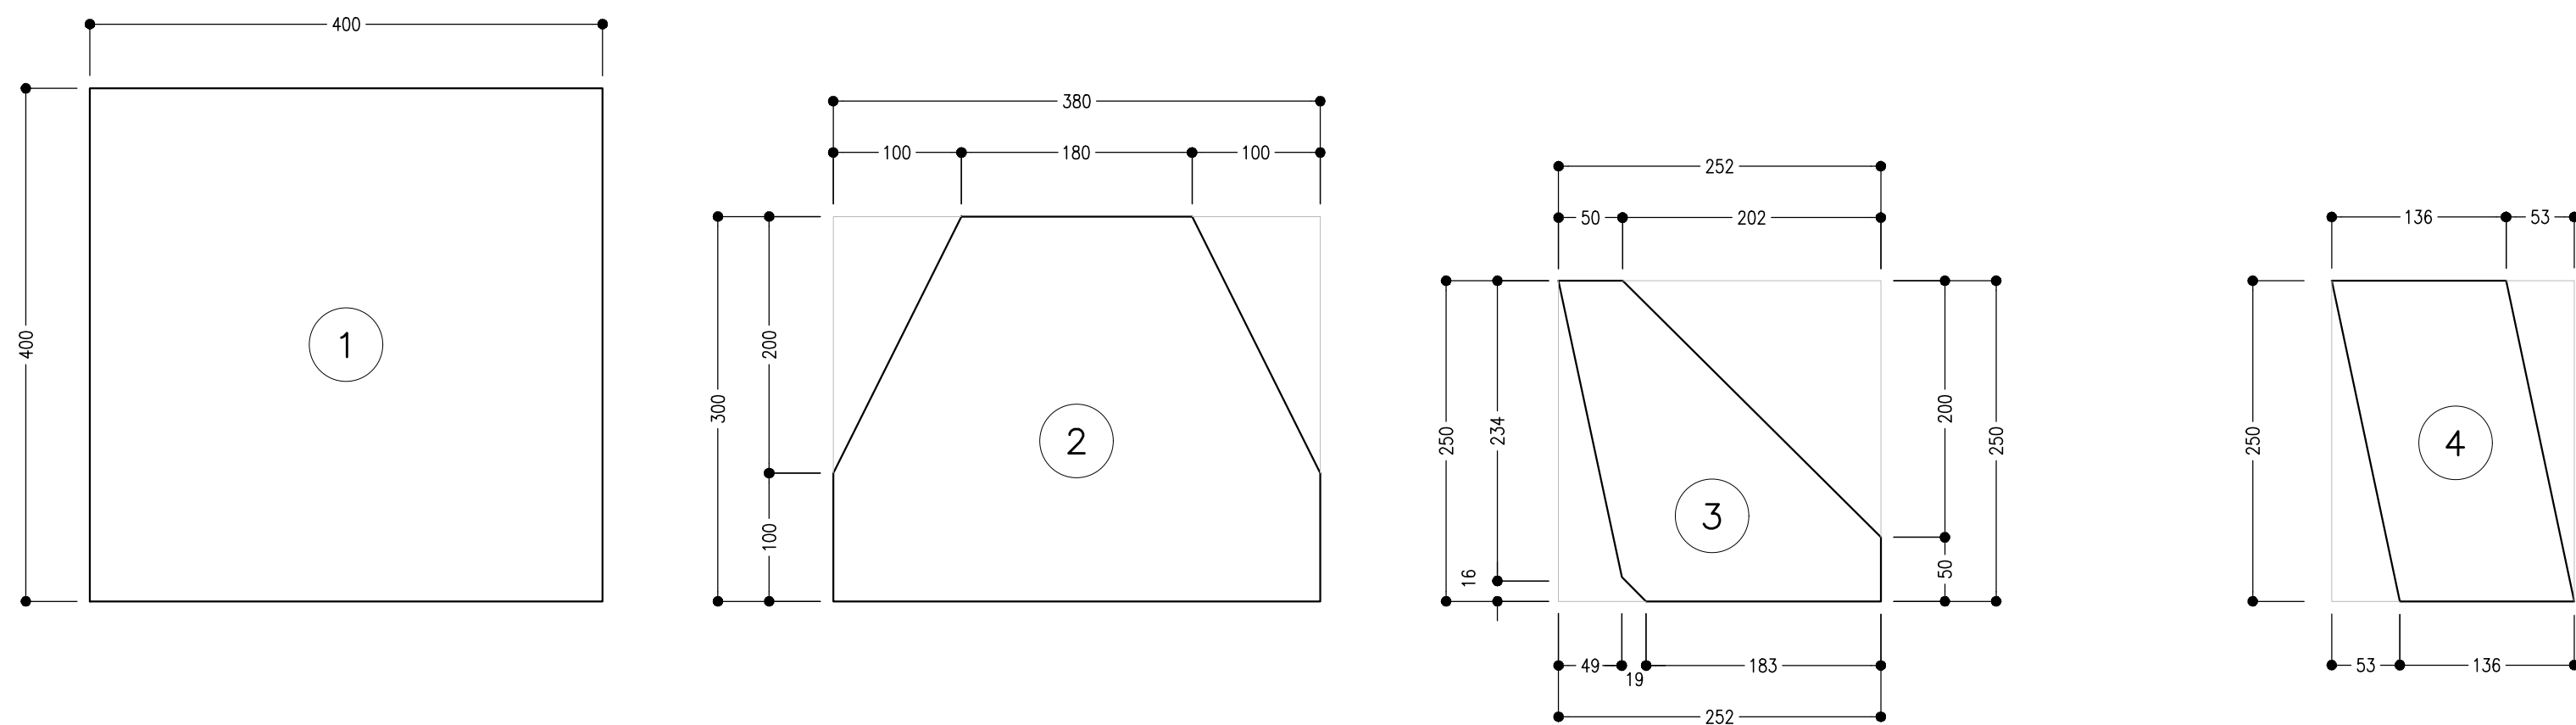


PARTICOLARE "3"  
SCALA 1:5  
UNIONE CENTINE

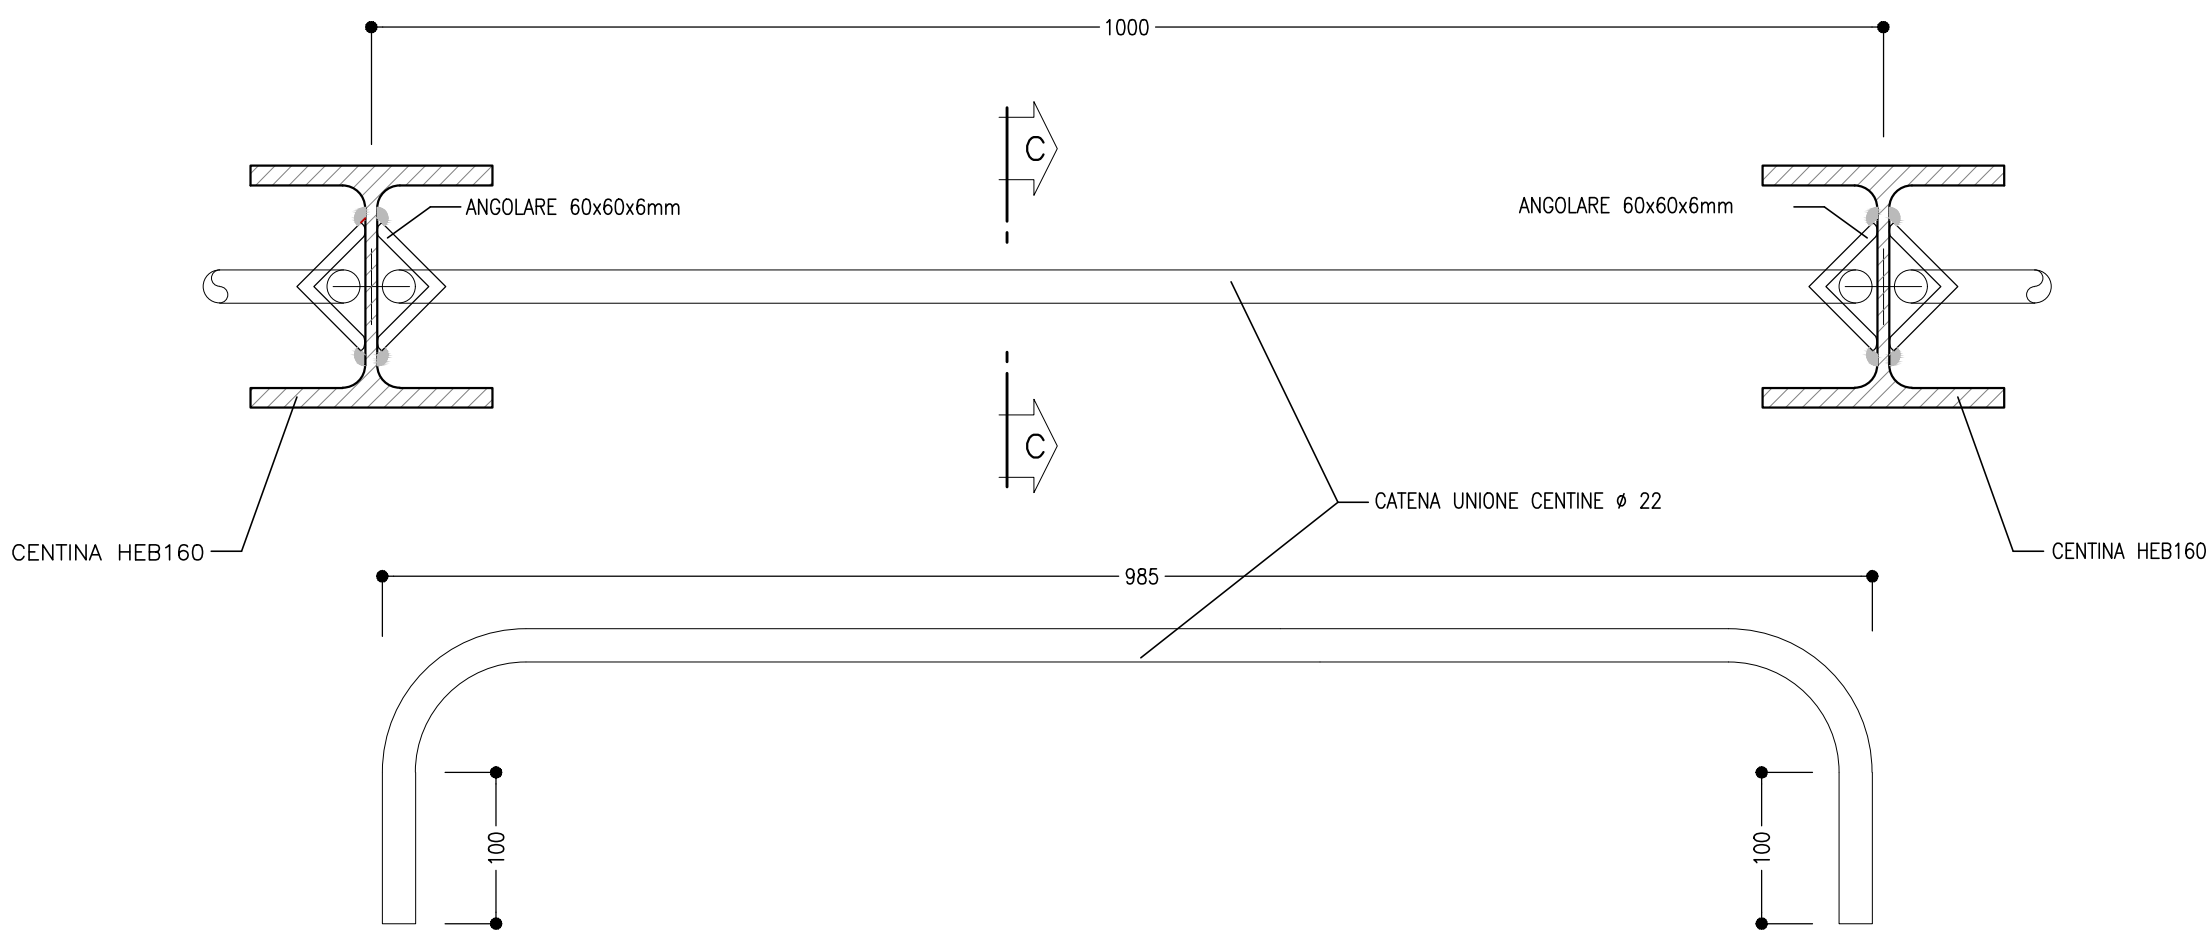

SEZIONE C-C

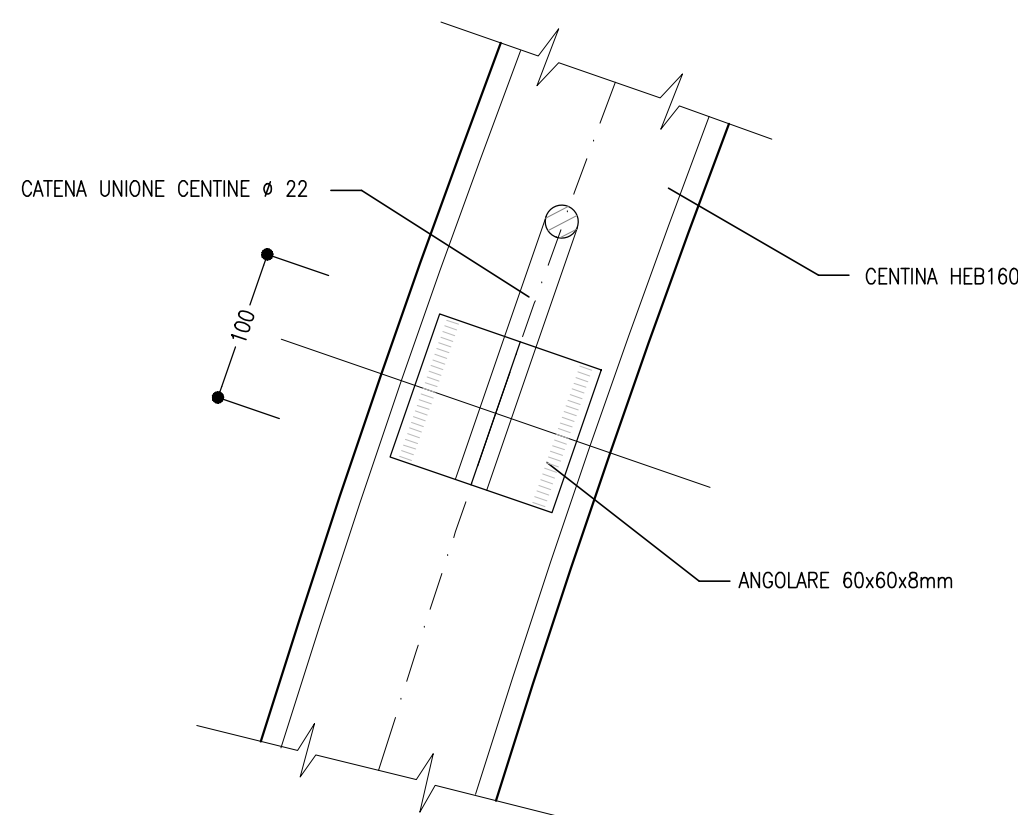

PARTICOLARE "2"  
SCALA 1:5  
GIUNZIONI CENTINE

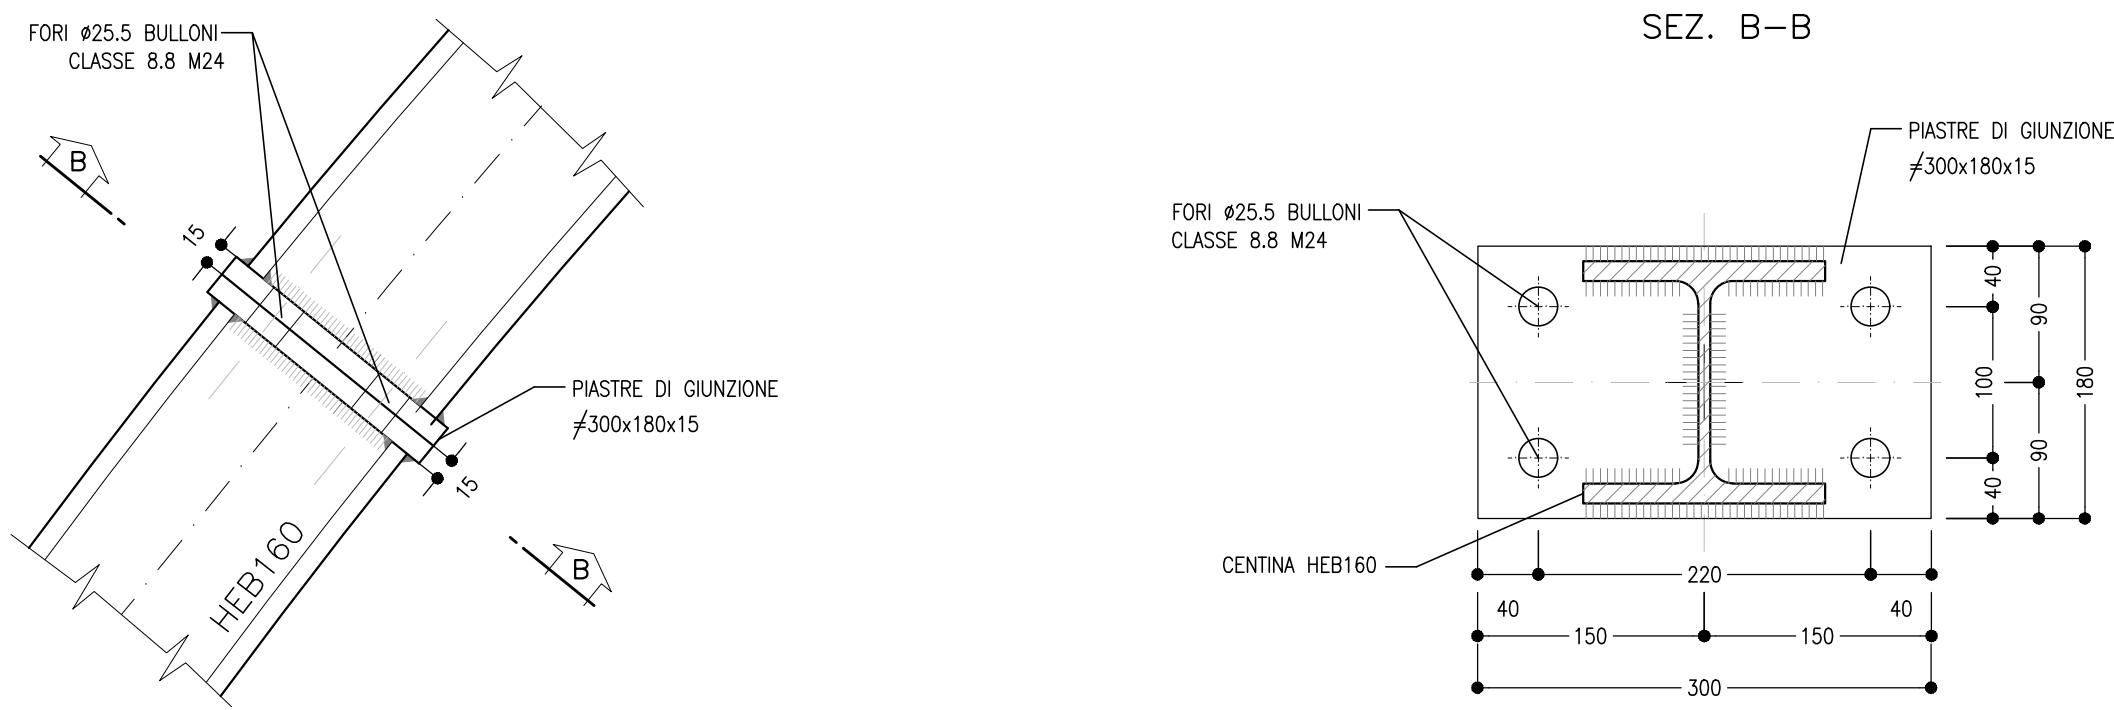

NOTE GENERALI

- LE MISURE E GLI SVILUPPI DELLE CENTINE SONO CALCOLATI RISPETTO AI LORO ASSI, AL NETTO DELLE PIASTRE.
- LE MISURE SONO ESPRESSE IN MILLIMETRI
- PER LE TOLLERANZE DI COSTRUZIONE VEDI RELAZIONE TECNICA
- EVENTUALI DIFFERENZE TRA LE MISURE TOTALI E LE SOMMATORIE DELLE MISURE PARZIALI SONO DOVUTE AGLI ARROTONDAMENTI AUTOMATICI DI AUTOCAD

NOTA TABELLA MATERIALI

- PER LE CARATTERISTICHE DEI MATERIALI E NOTE DI CARATTERE GENERALE SI RIMANDA ALL'ELABORATO "IF2801EZZSPGN000002"

COMMITTENTE:  
**RFI**  
GRUPPO FERROVIE DELLO STATO ITALIANO

DIREZIONE LAVORI:  
**ITALFERR**  
GRUPPO FERROVIE DELLO STATO ITALIANO

APPALTATORE:  
**HirpiniaAV**

PROGETTAZIONE:  
**NETENGINEERING**

PROGETTO ESECUTIVO

ITINERARIO NAPOLI - BARI  
RADDOPPIO TRATTA APICE - ORSARA  
LOTTO FUNZIONALE APICE - HIRPINIA  
GN00 - GENERALE  
USCITE/ACCESSI DI EMERGENZA E INNESTI SU LINEA  
USCITE/ACCESSI PEDONALI - SEZIONI TIPO  
Sezione tipo B2 - Carpenteria centina

| APPALTATORE                                                                          | DIRETTORE DELLA PROGETTAZIONE                                                              | PROGETTISTA                              |
|--------------------------------------------------------------------------------------|--------------------------------------------------------------------------------------------|------------------------------------------|
| Consorzio HIRPINIA AV<br>Il Direttore Tecnico<br>Ing. Vincenzo Morillo<br>10/06/2020 | Il Responsabile integrazione fra le varie<br>prestazioni specialistiche<br>Ing. G. Casiani | <b>NETENGINEERING</b><br>Ing. G. Casiani |

| COMMESSA | LOTTO | FASE | ENTE | TIPO DOC. | OPERADISCIPLINA | PROGR. | REV. | SCALA:   |
|----------|-------|------|------|-----------|-----------------|--------|------|----------|
| IF280    | 01    | E    | ZZ   | BZ        | GN00000         | 010    | B    | 1:20-1:5 |

| Rev. | Descrizione            | Redatto     | Data       | Verificato     | Data       | Approvato | Data       | Autorizzato     | Data |
|------|------------------------|-------------|------------|----------------|------------|-----------|------------|-----------------|------|
| A    | Emissione per consegna | M. Augarino | 21/06/2020 | B. Spigariotti | 21/06/2020 | M. Gatti  | 21/06/2020 | Ing. G. Casiani |      |
| B    | Revisione per statuto  | M. Augarino | 10/06/2020 | B. Spigariotti | 10/06/2020 | M. Gatti  | 10/06/2020 |                 |      |