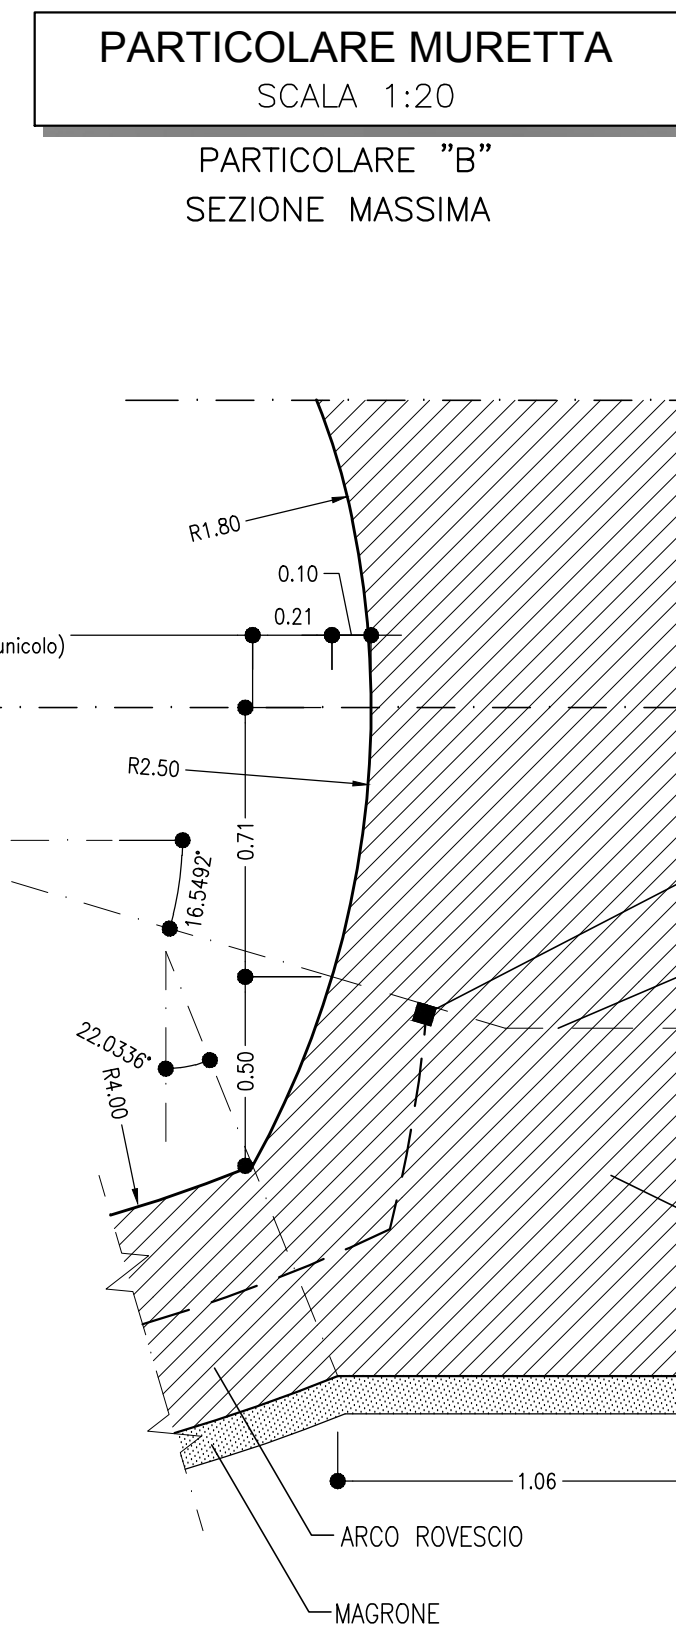
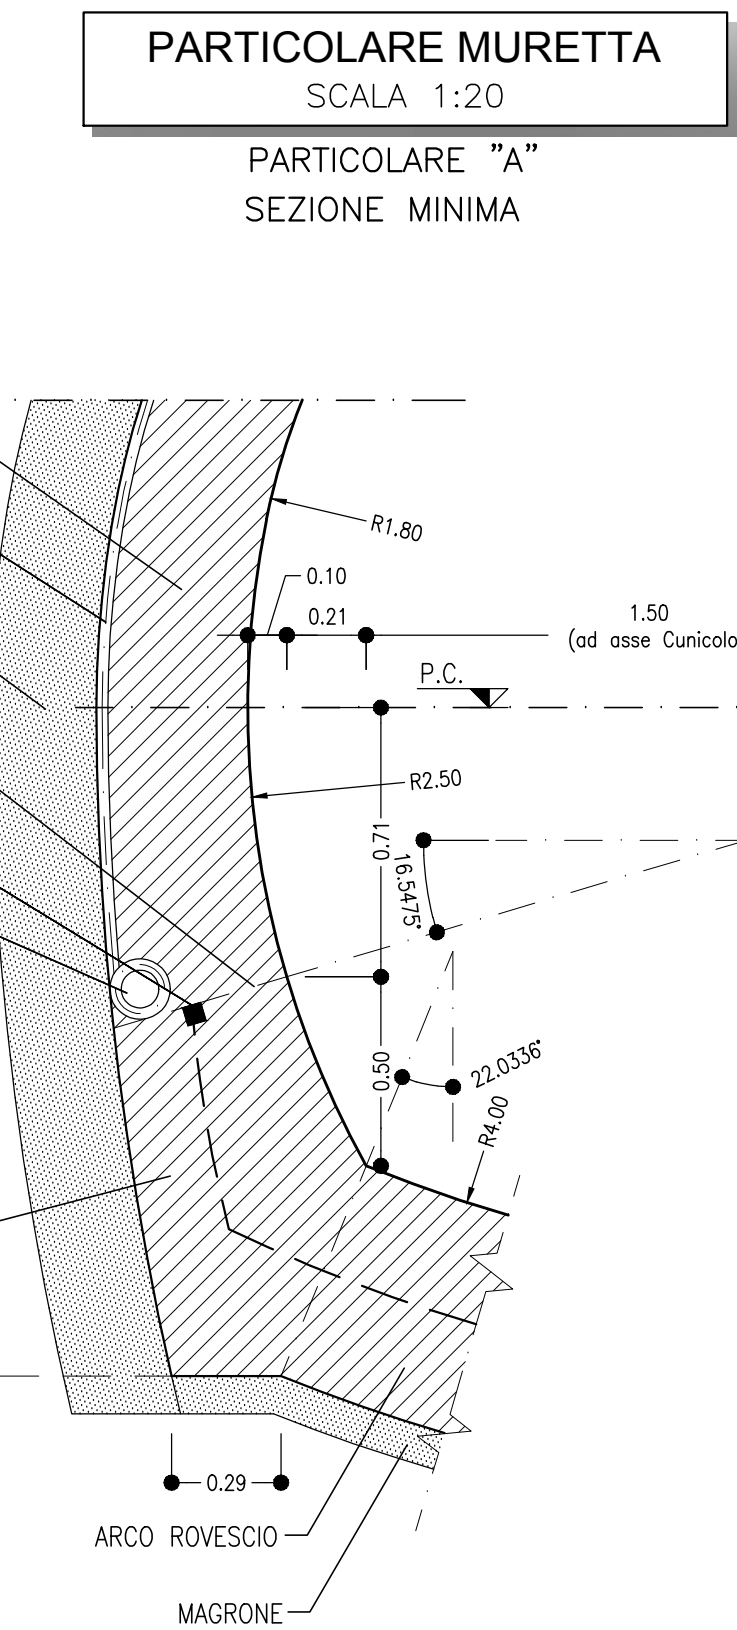
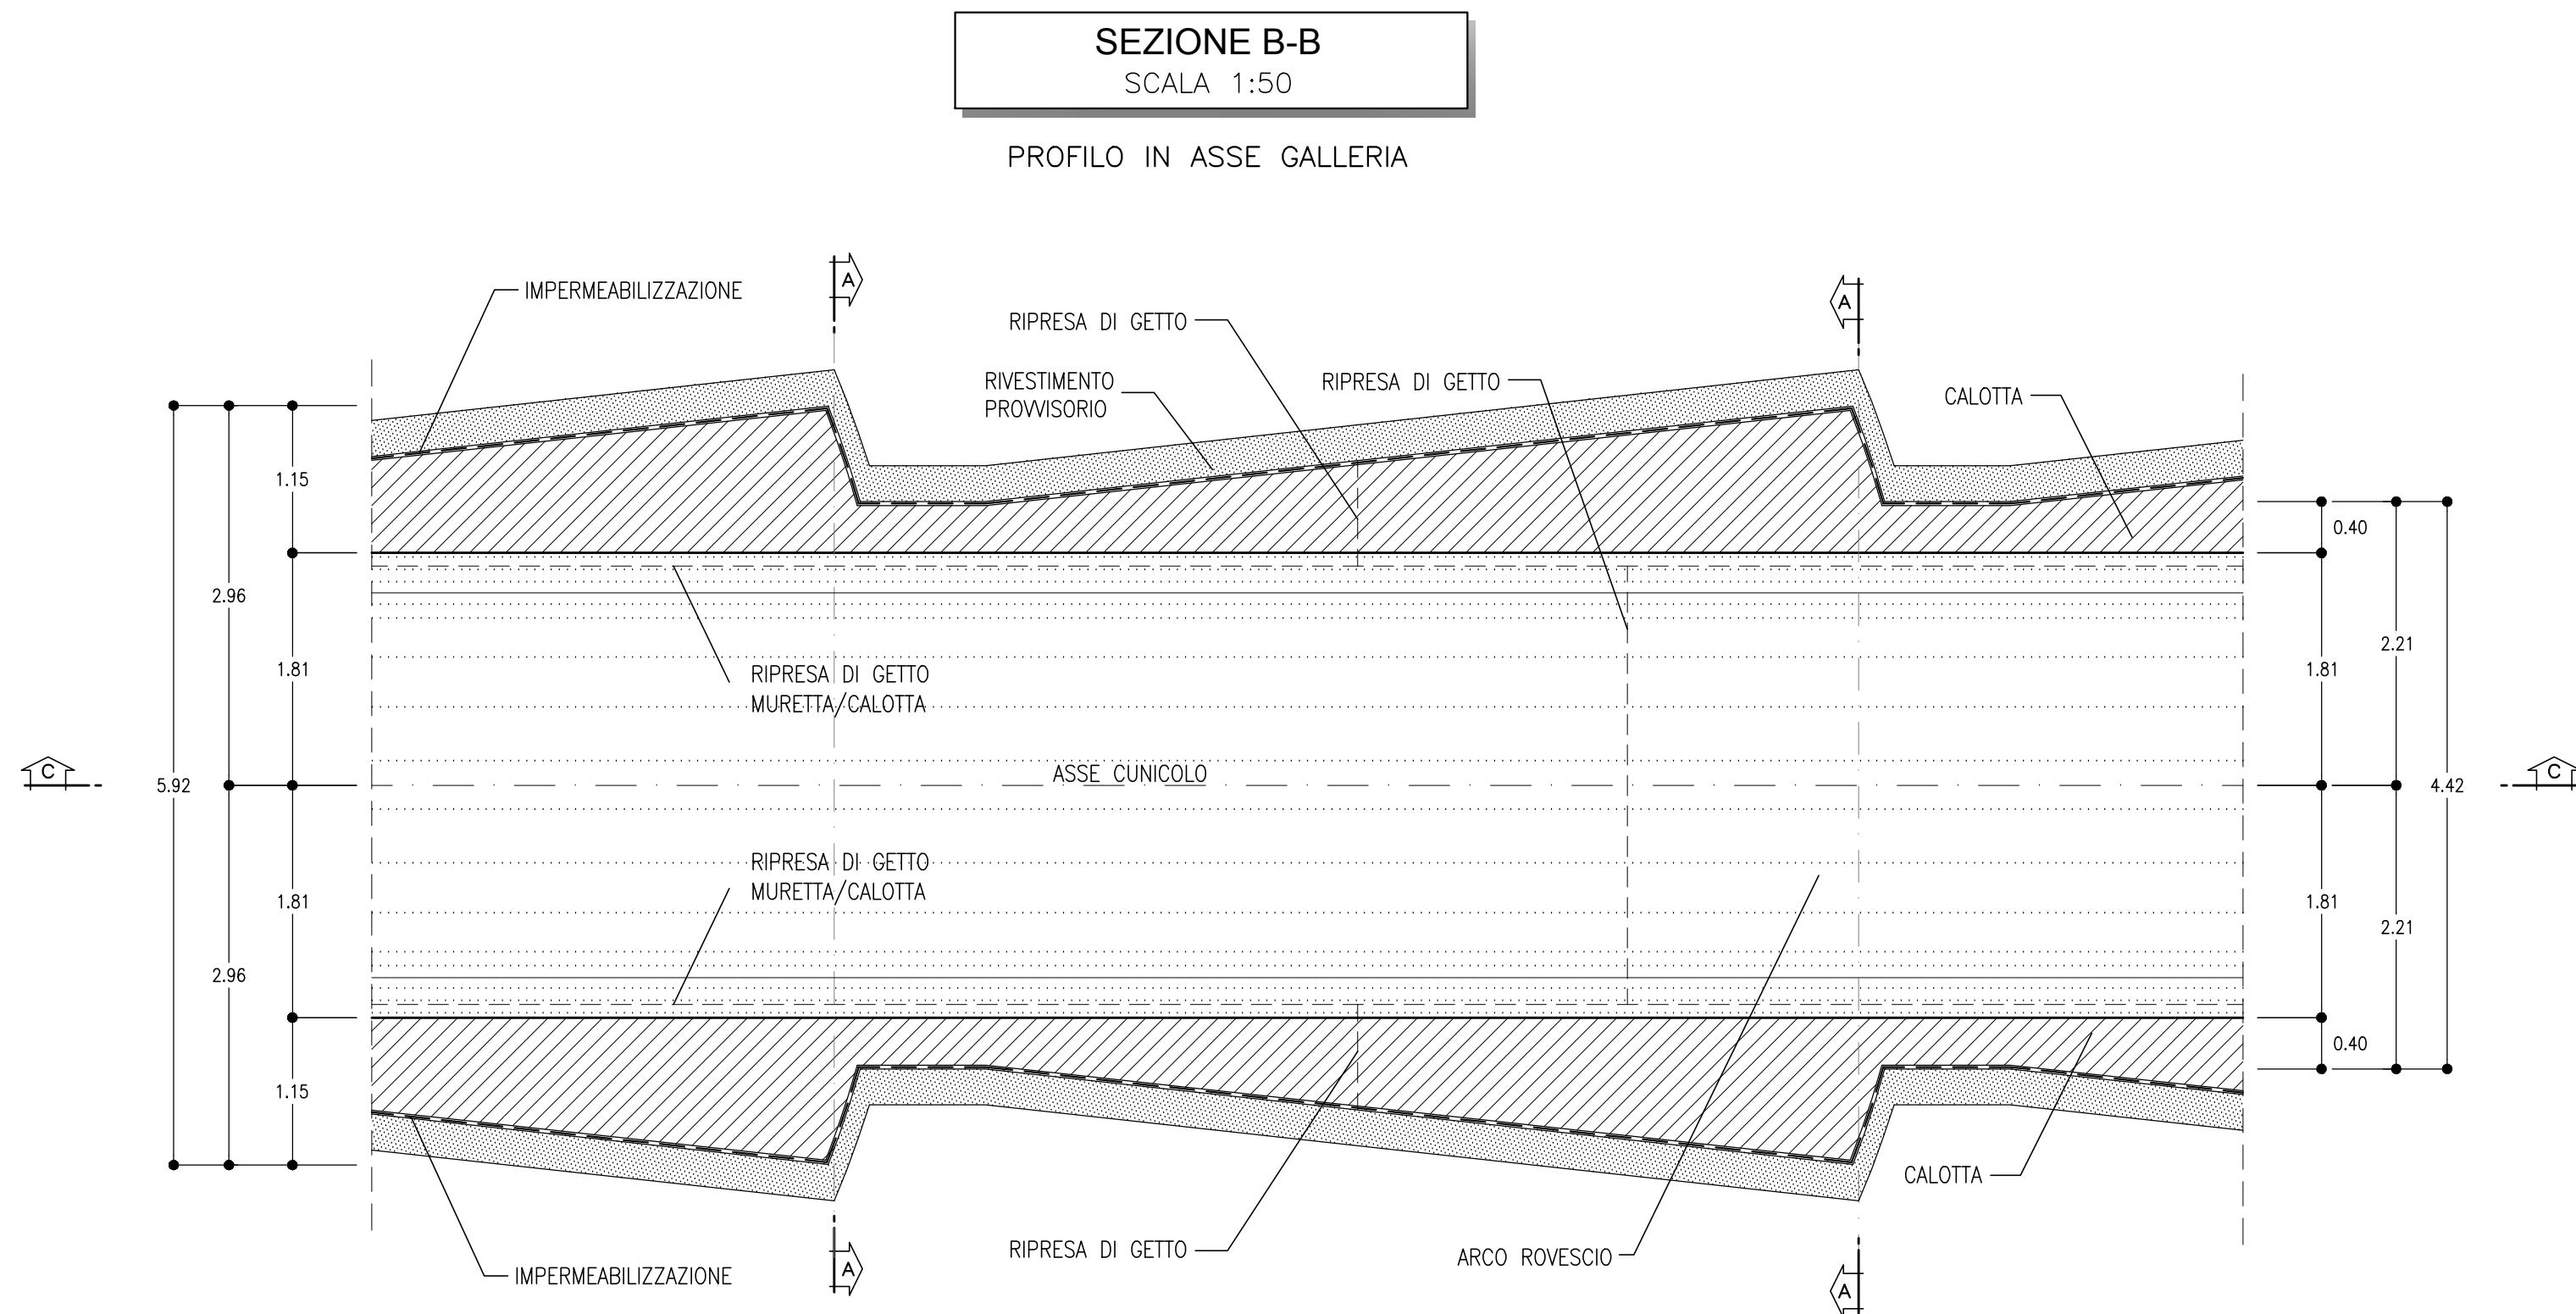
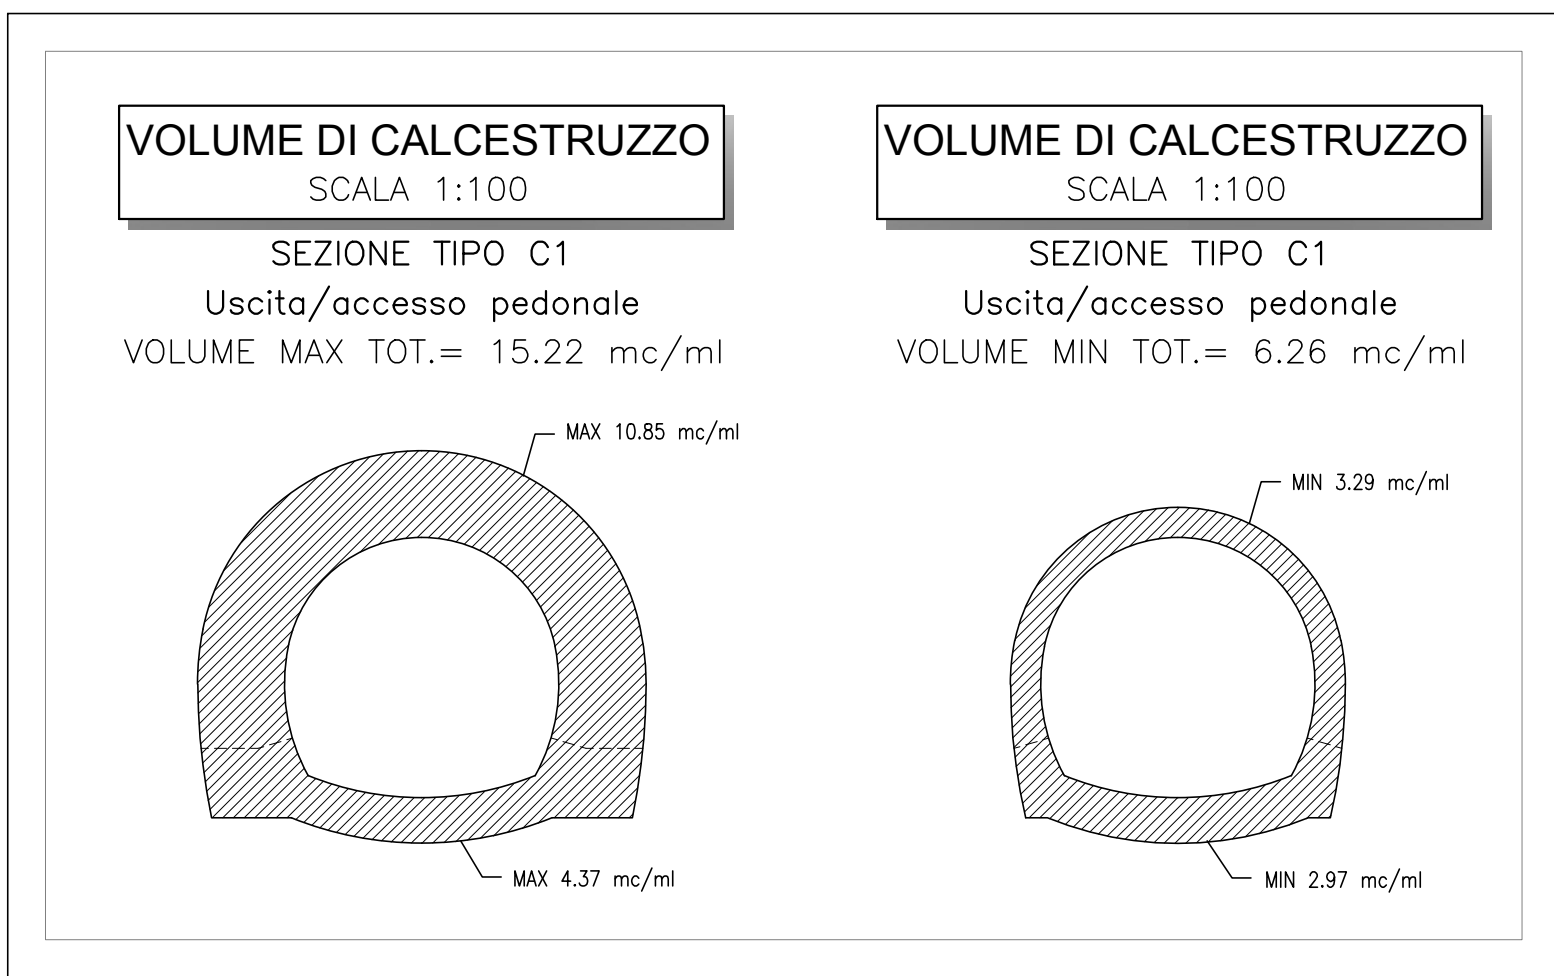
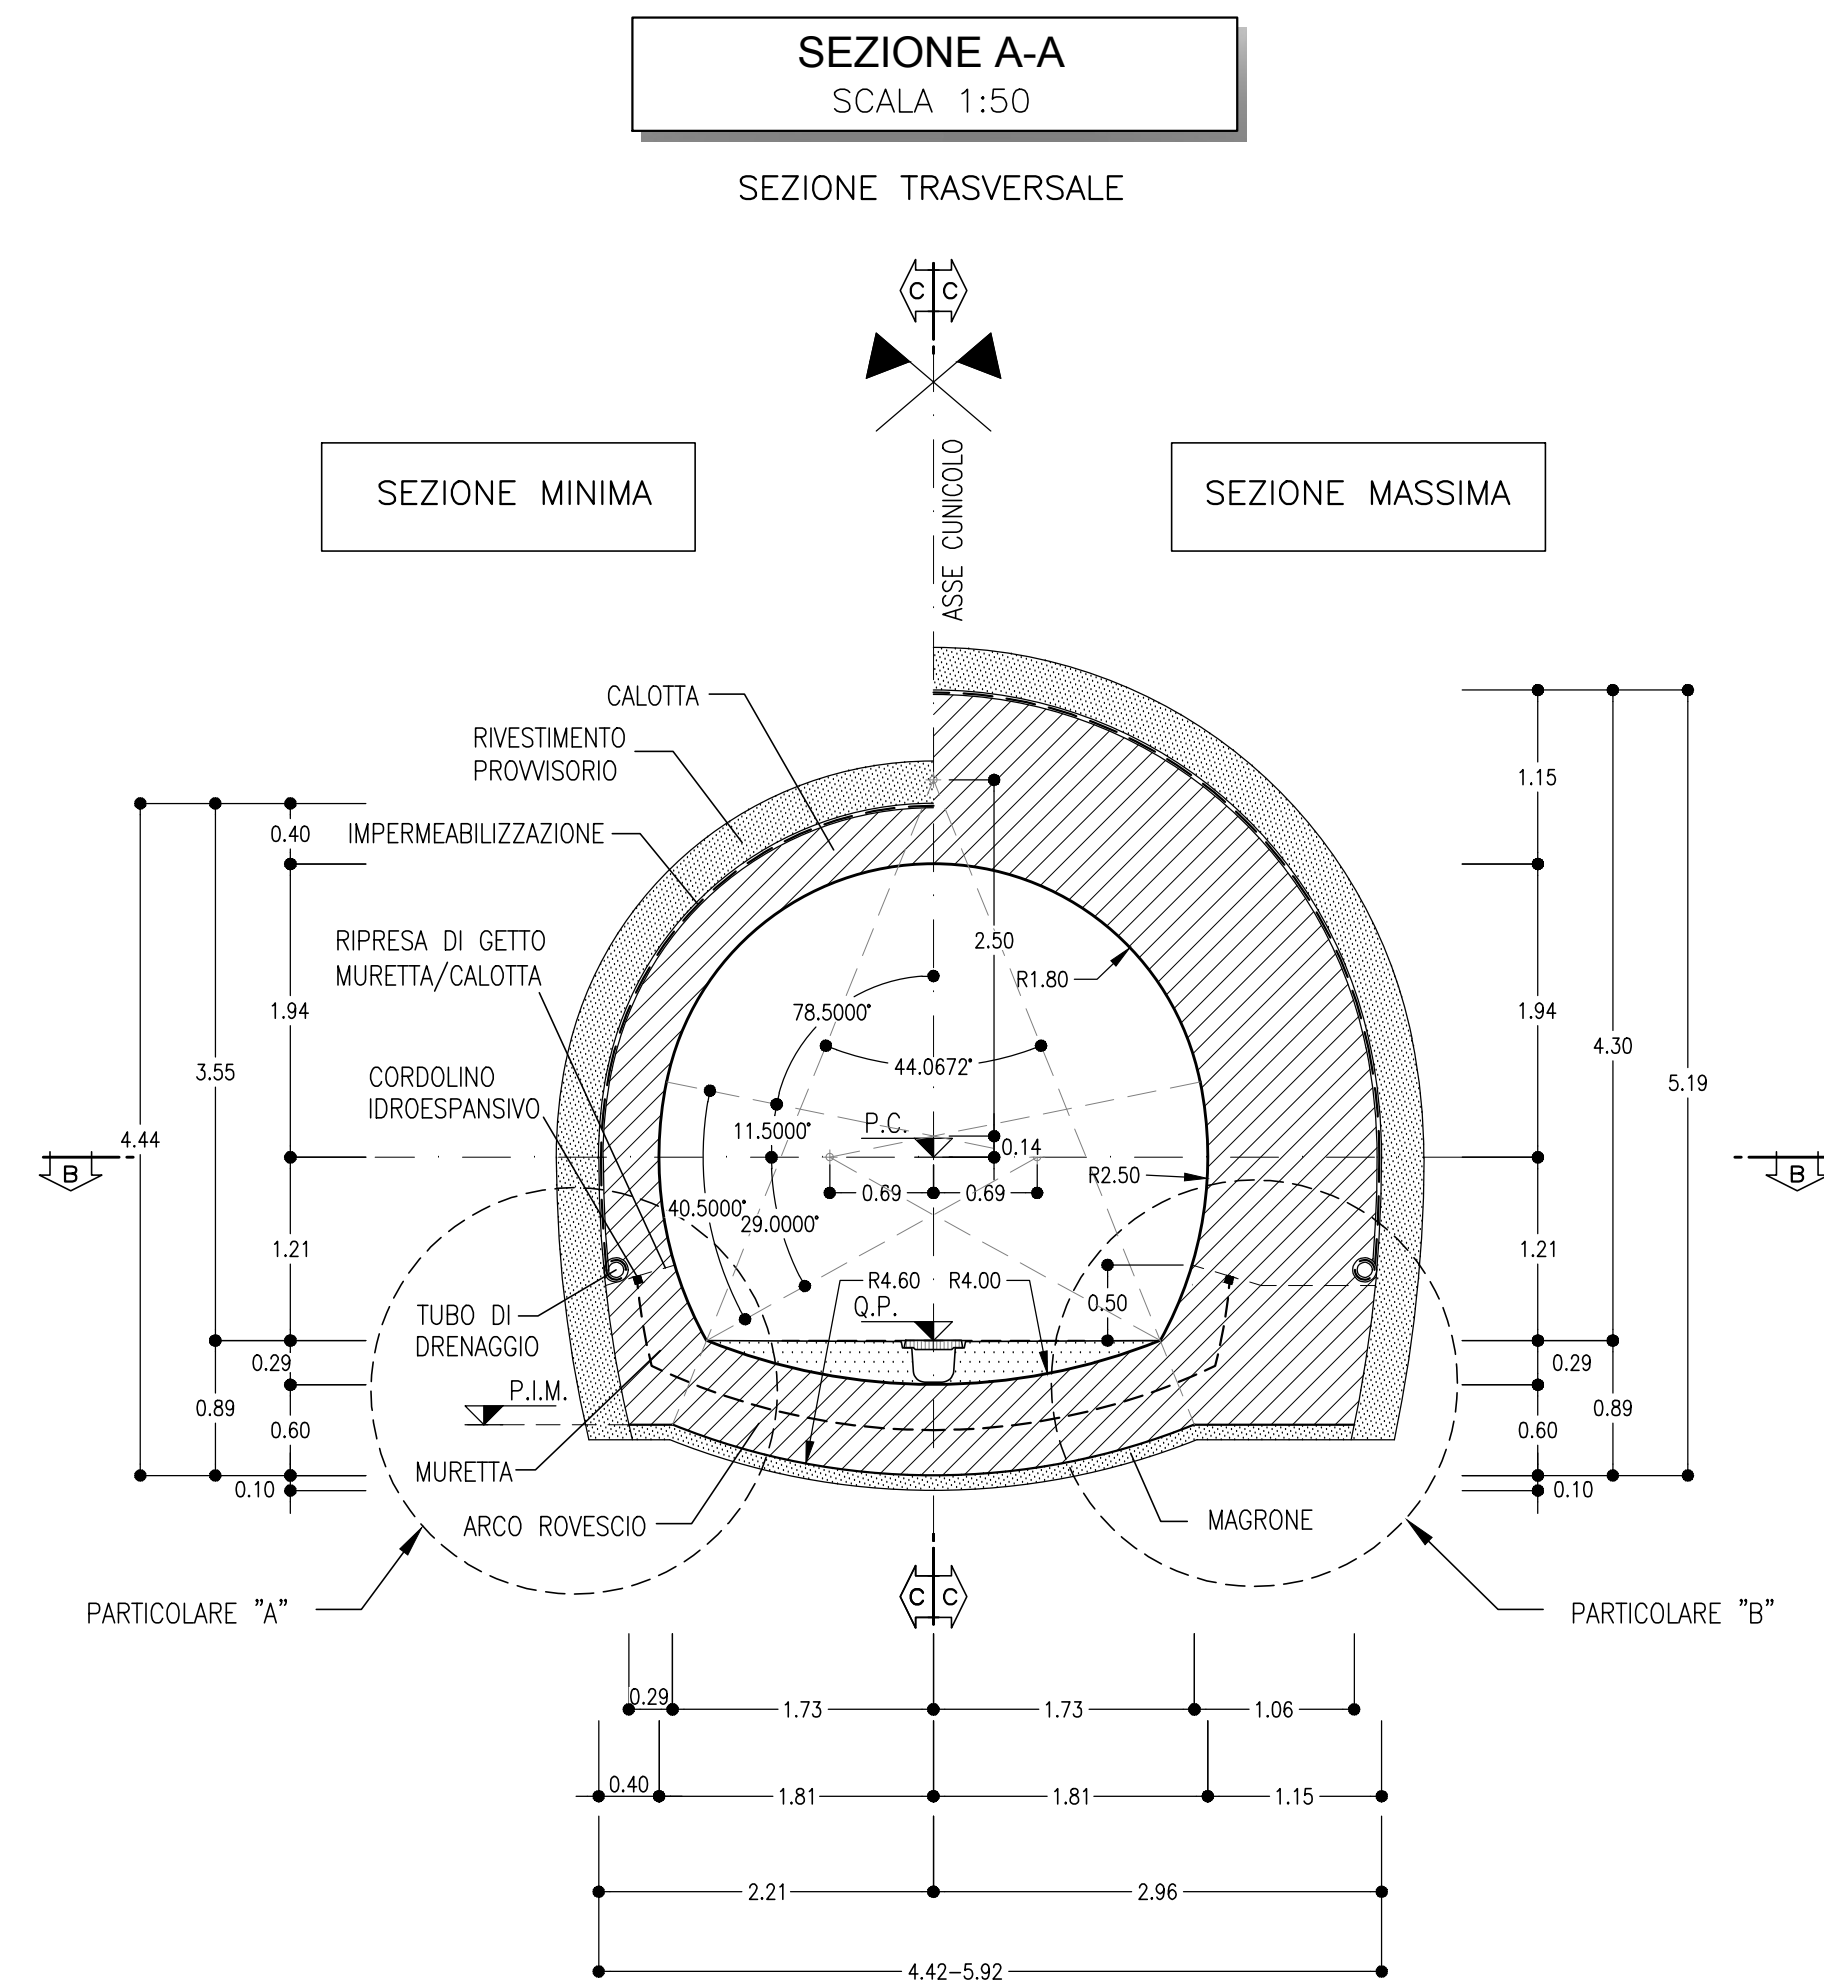
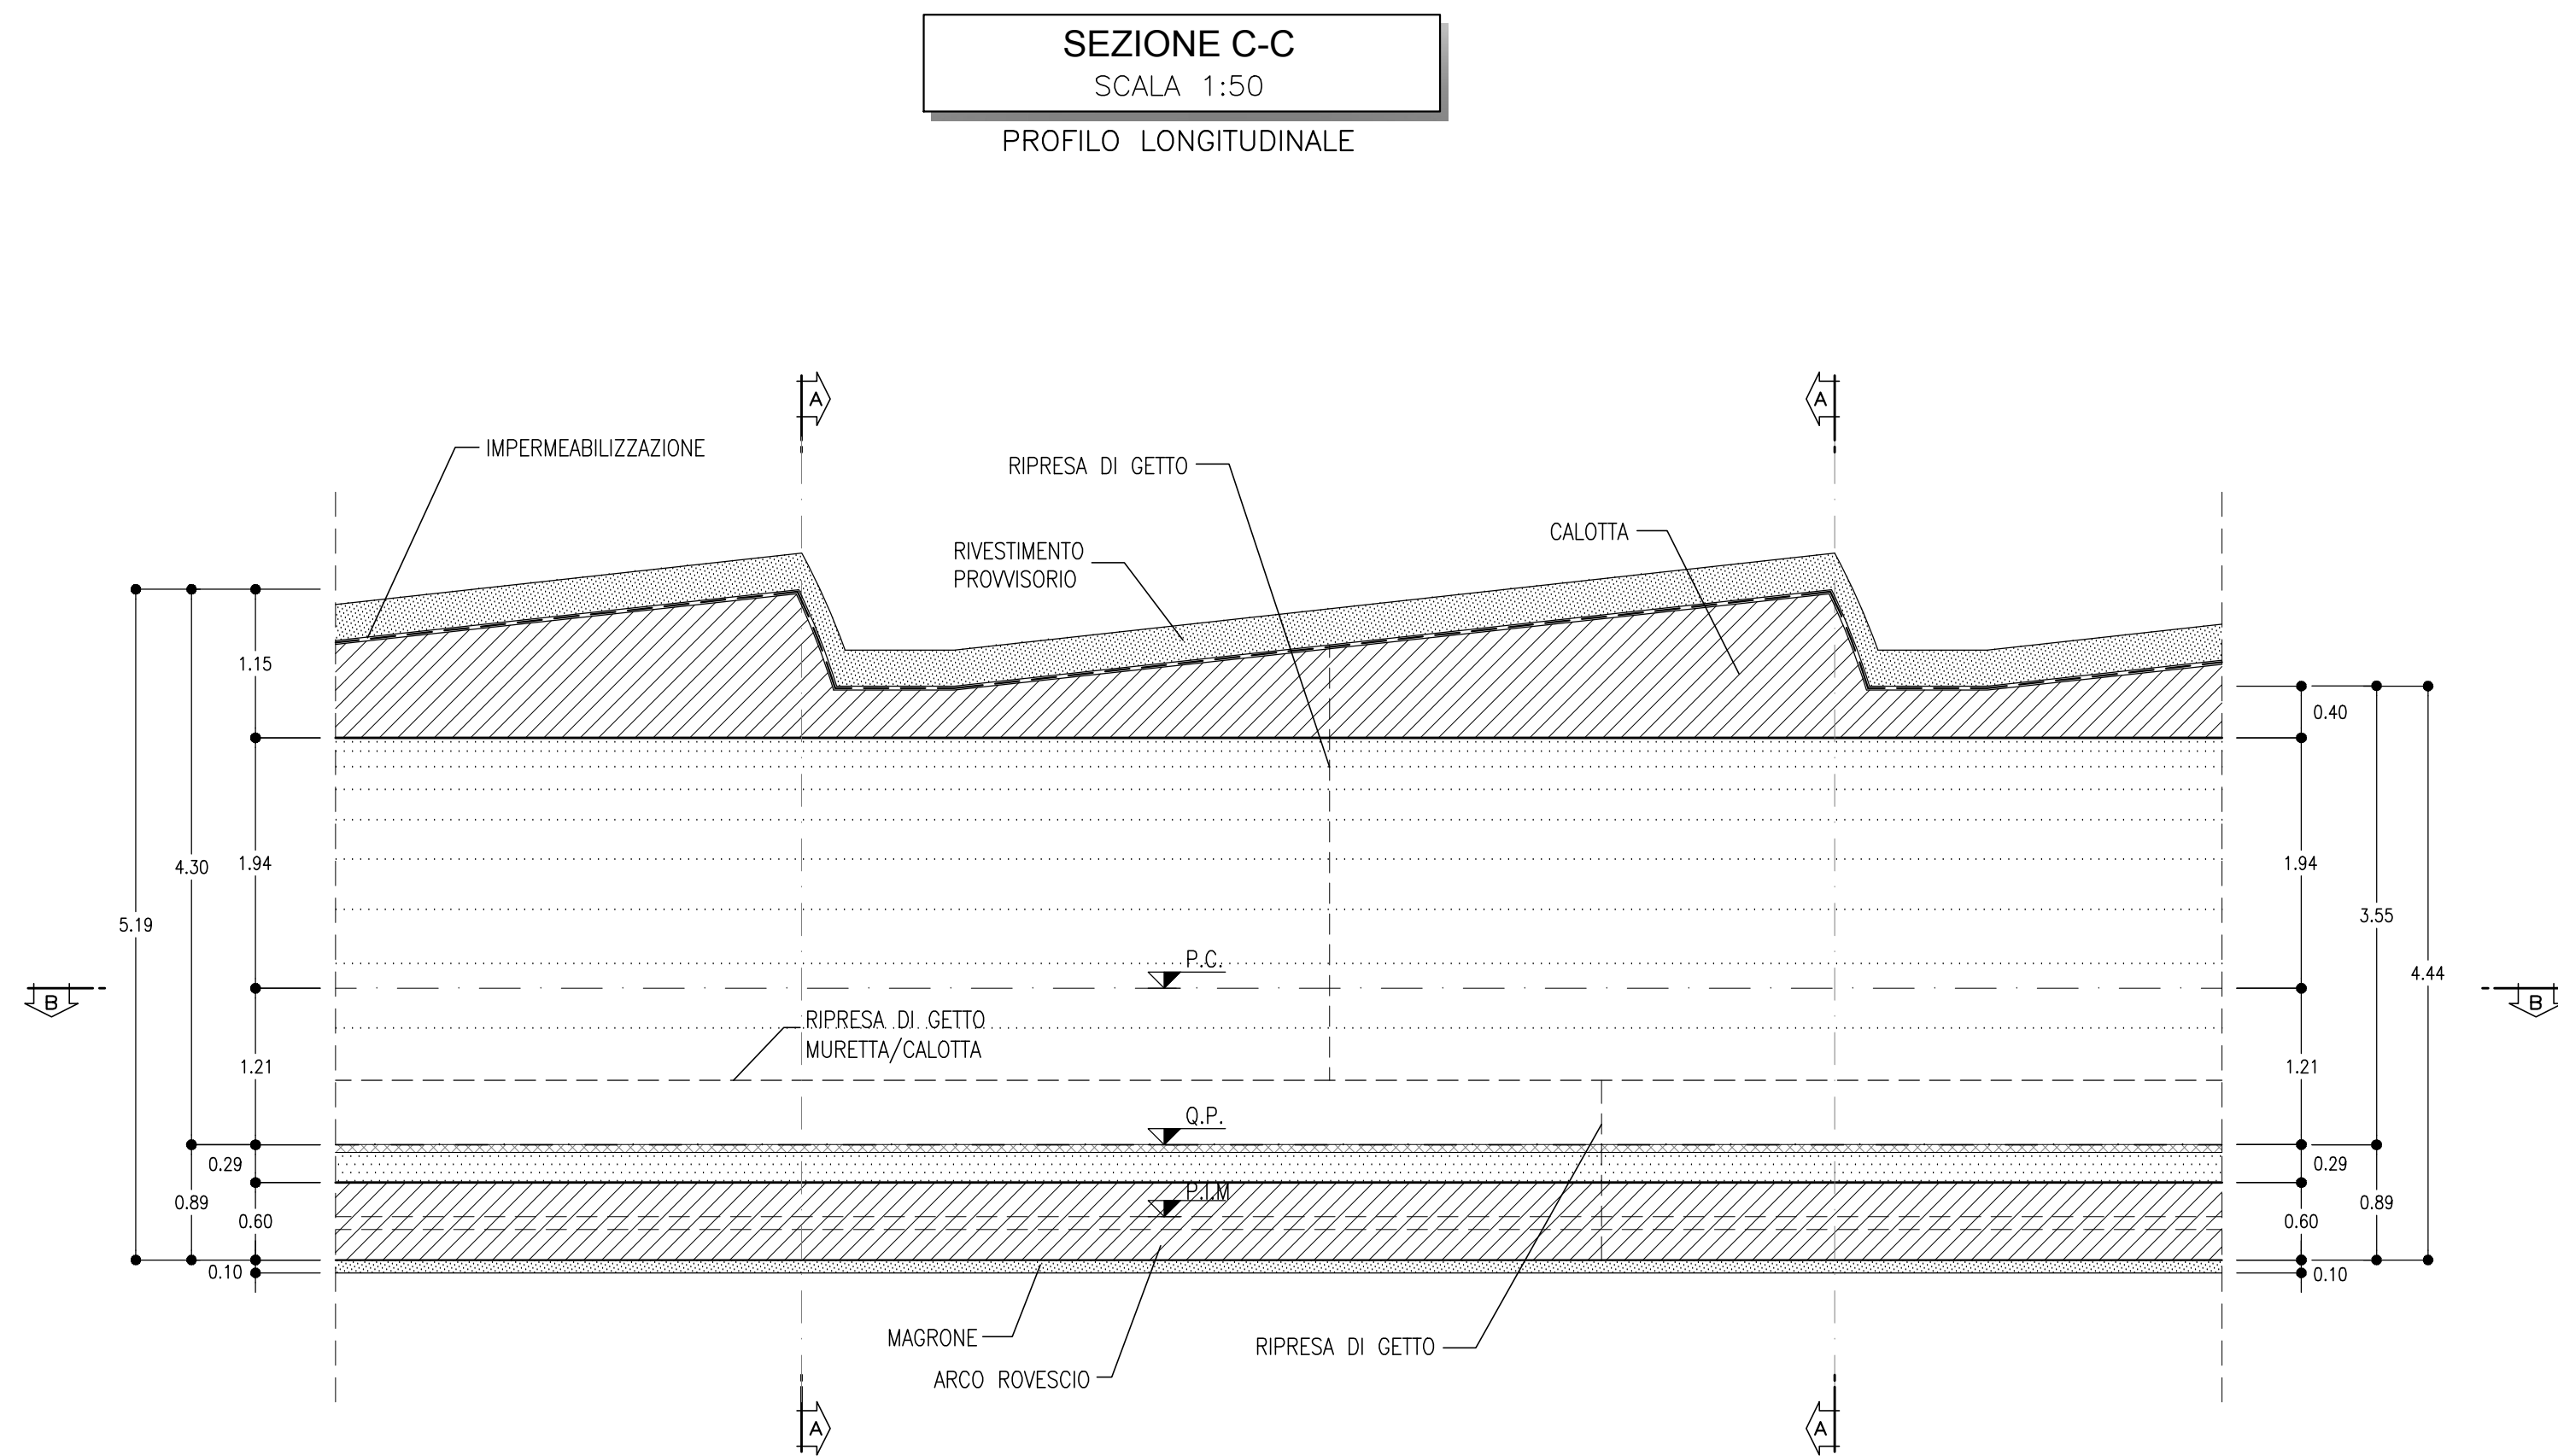


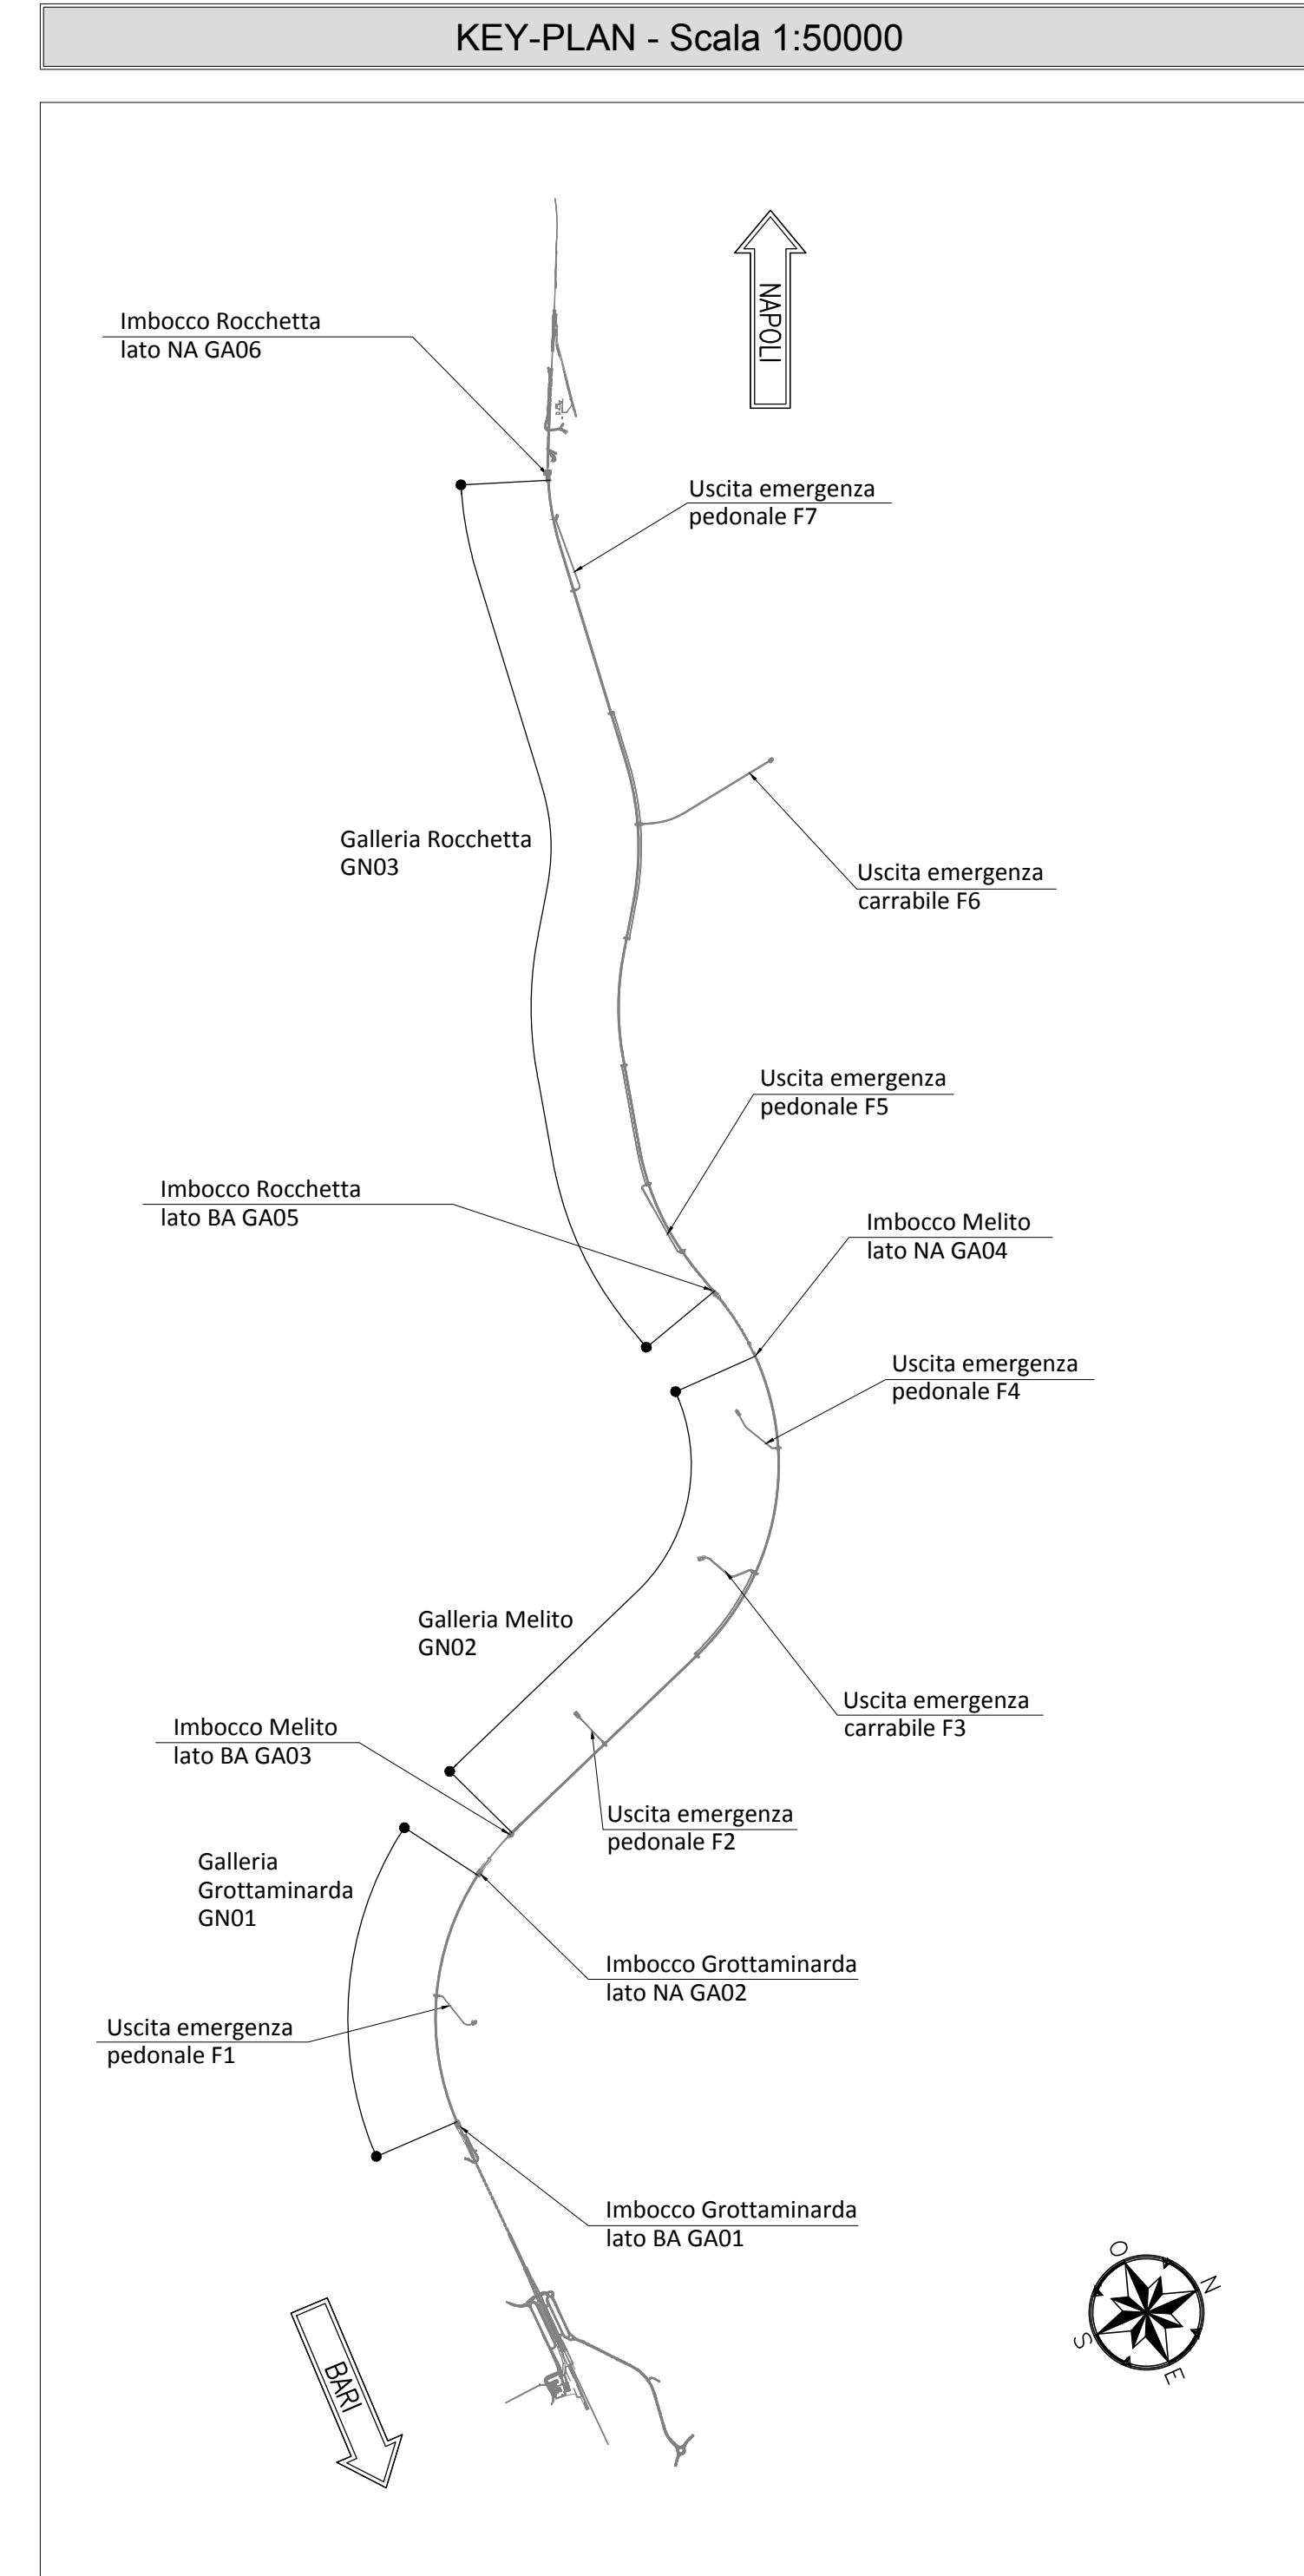


**TABELLA RIASSUNTIVA - Uscita/accesso pedonale - SEZIONE TIPO C1**

|                         |                                                                    |
|-------------------------|--------------------------------------------------------------------|
| MAGRONE                 | Sp=0.10m                                                           |
| RIPRESA DI GETTO        | ARCO ROVESCIO E MURETTE Sp=0.60m IN CLS ARMATO (INCIDENZA 50kg/mc) |
| RIVESTIMENTO DEFINITIVO | CALOTTA Sp=0.40-1.15m IN CLS ARMATO (INCIDENZA 50kg/mc)            |

**LEGENDA**

|                        |                               |
|------------------------|-------------------------------|
| P.C.= PIANO DEI CENTRI | Q.P.= QUOTA DI PROGETTO       |
| P.S.= PIANO DI SCAVO   | P.I.M.= PIANO IMPOSTA MURETTA |




**NOTA TABELLA MATERIALI**

PER LE CARATTERISTICHE DEI MATERIALI E NOTE DI CARATTERE GENERALE SI RIMANDA ALL'ELABORATO "IF2801EZZSPGN000002"

**NOTE GENERALI**

EVENTUALI DIFFERENZE TRA LE MISURE DI QUOTE TOTALI E LA SOMMATORIA DELLE MISURE DI QUOTE PARZIALI SONO DOVUTE AD ARROTONDAMENTI AUTOMATICI

PER LE TRATTE DI APPLICAZIONE DELLE SEZIONI TIPO SI RIMANDA AGLI ELABORATI DI PROFILO GEOTECNICO

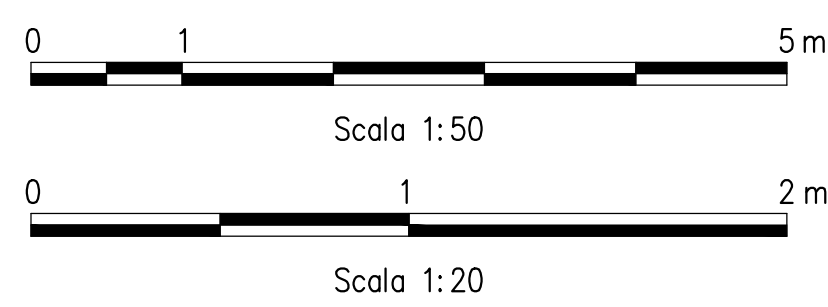

**COMMITTENTE:**

**DIREZIONE LAVORI:**

**APPALTATORE:**

**CONSORZIO:**

**PROGETTAZIONE:**

**MANDATARIA:**

**MANDANTE:**

**PROGETTO ESECUTIVO**

**ITINERARIO NAPOLI - BARI**  
**RADDOPPIO TRATTA APICE - ORSARA**  
**I LOTTO FUNZIONALE APICE - HIRPINIA**  
GN00 - GENERALE  
USCITE/ACCESSI DI EMERGENZA E INNESTI SU LINEA  
USCITE/ACCESSI PEDONALI - SEZIONI TIPO  
Sezione tipo C1 - Carpenteria

|                                                                                      |                                                                                         |                 |
|--------------------------------------------------------------------------------------|-----------------------------------------------------------------------------------------|-----------------|
| APPALTATORE                                                                          | DIRETTORE DELLA PROGETTAZIONE                                                           | PROGETTISTA     |
| Consorzio HIRPINIA AV<br>Il Direttore Tecnico<br>Ing. Vincenzo Morillo<br>10/06/2020 | Il Responsabile integrazione fra le varie prestazioni specialistiche<br>Ing. G. Cassani | Ing. G. Cassani |

|          |       |      |      |           |              |        |      |           |
|----------|-------|------|------|-----------|--------------|--------|------|-----------|
| COMMESSA | LOTTO | FASE | ENTE | TIPO DOC. | OPERATIVITA' | PROGR. | REV. | SCALA:    |
| IF28     | 01    | E    | ZZ   | BZ        | GN0000       | 013    | B    | 1:50-1:20 |

|      |                        |              |            |               |            |           |            |                 |      |
|------|------------------------|--------------|------------|---------------|------------|-----------|------------|-----------------|------|
| Rev. | Descrizione            | Redatto      | Data       | Verificato    | Data       | Approvato | Data       | Autorizzato     | Data |
| A    | Emissione per consegna | M. Augustino | 21/06/2020 | B. Spigarello | 21/06/2020 | M. Gatti  | 21/06/2020 | Ing. G. Cassani |      |
| B    | Revisione per statuto  | M. Augustino | 10/06/2020 | B. Spigarello | 10/06/2020 | M. Gatti  | 10/06/2020 |                 |      |

File: IF2801EZZBZGN0000013B.dwg

n.Elabor. 1 -