









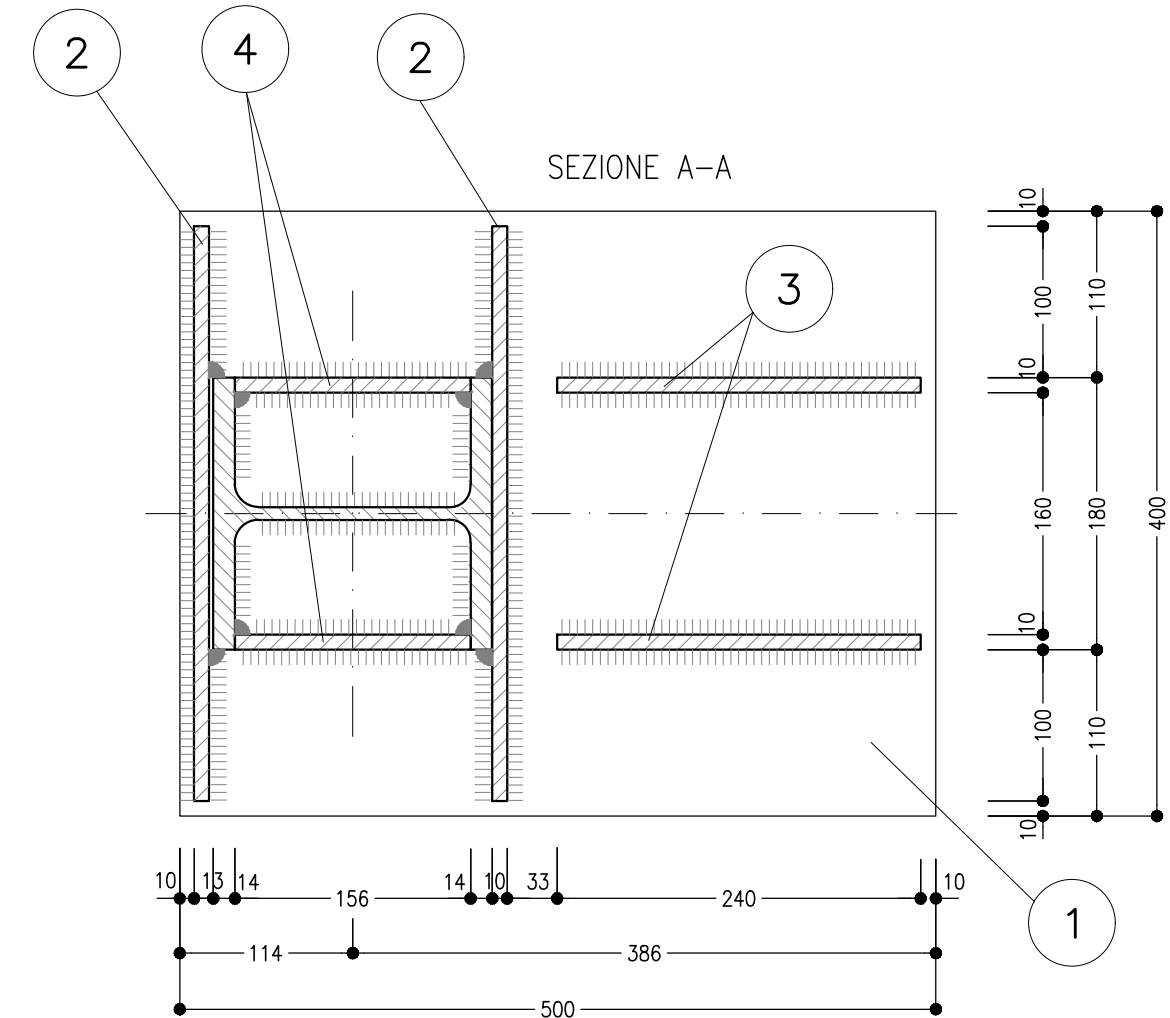


TABELLA PIASTRE PIEDE (**)			
1	n°1+1	VEDI ESPLOSO Sp=20	
2	n°2+2	VEDI ESPLOSO Sp=10	
3	n°2+2	VEDI ESPLOSO Sp=10	
4	n°2+2	VEDI ESPLOSO Sp=10	
(**) QUANTITA' RIFERITE ALLA CENTINA COMPLETA			


PARTICOLARE "2"
SCALA 1:5
PIASTRA DI GIUNZIONE

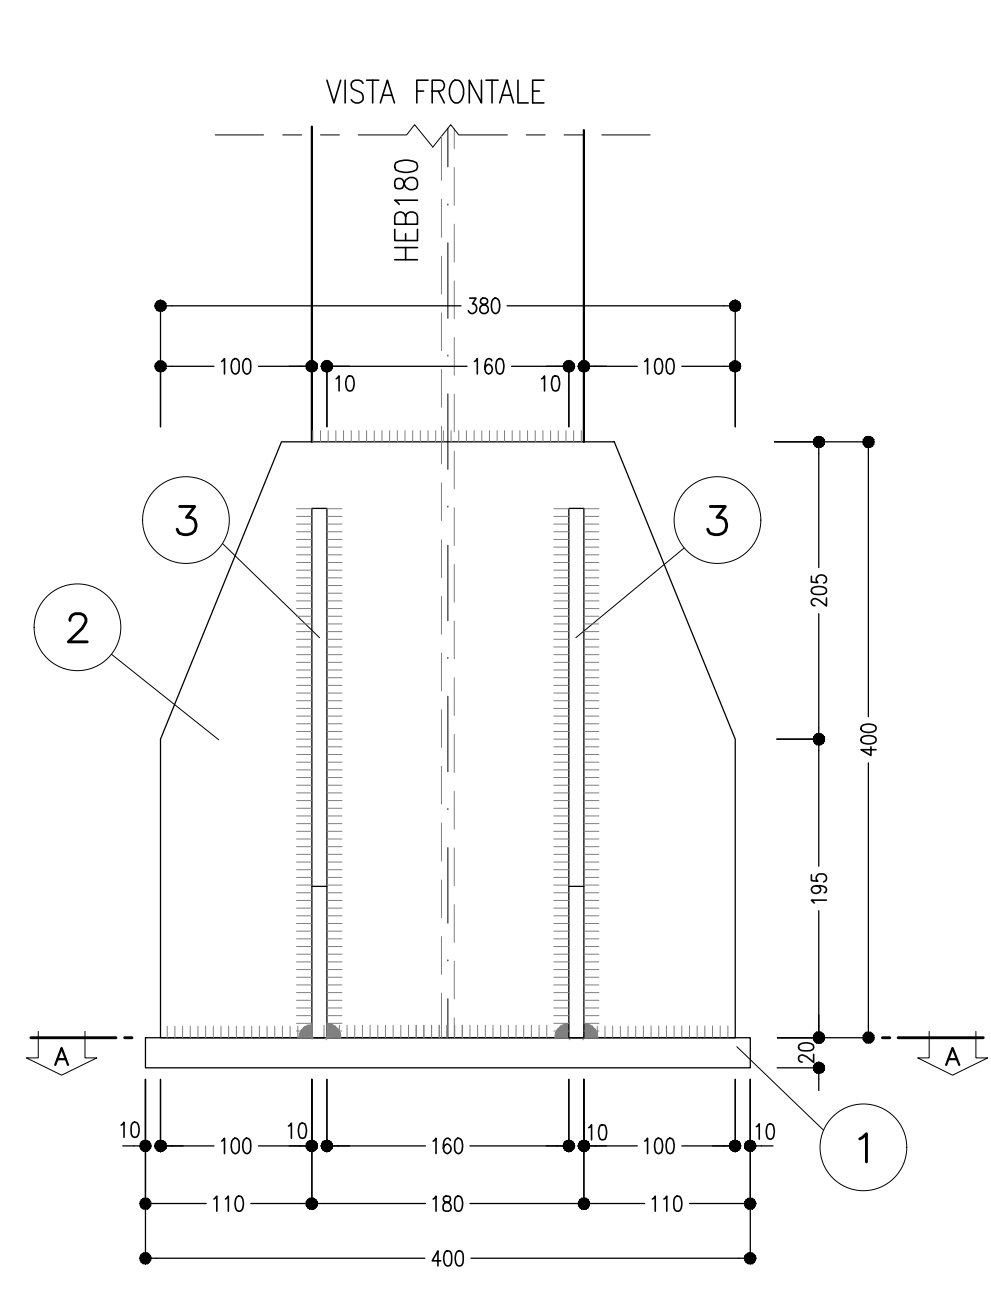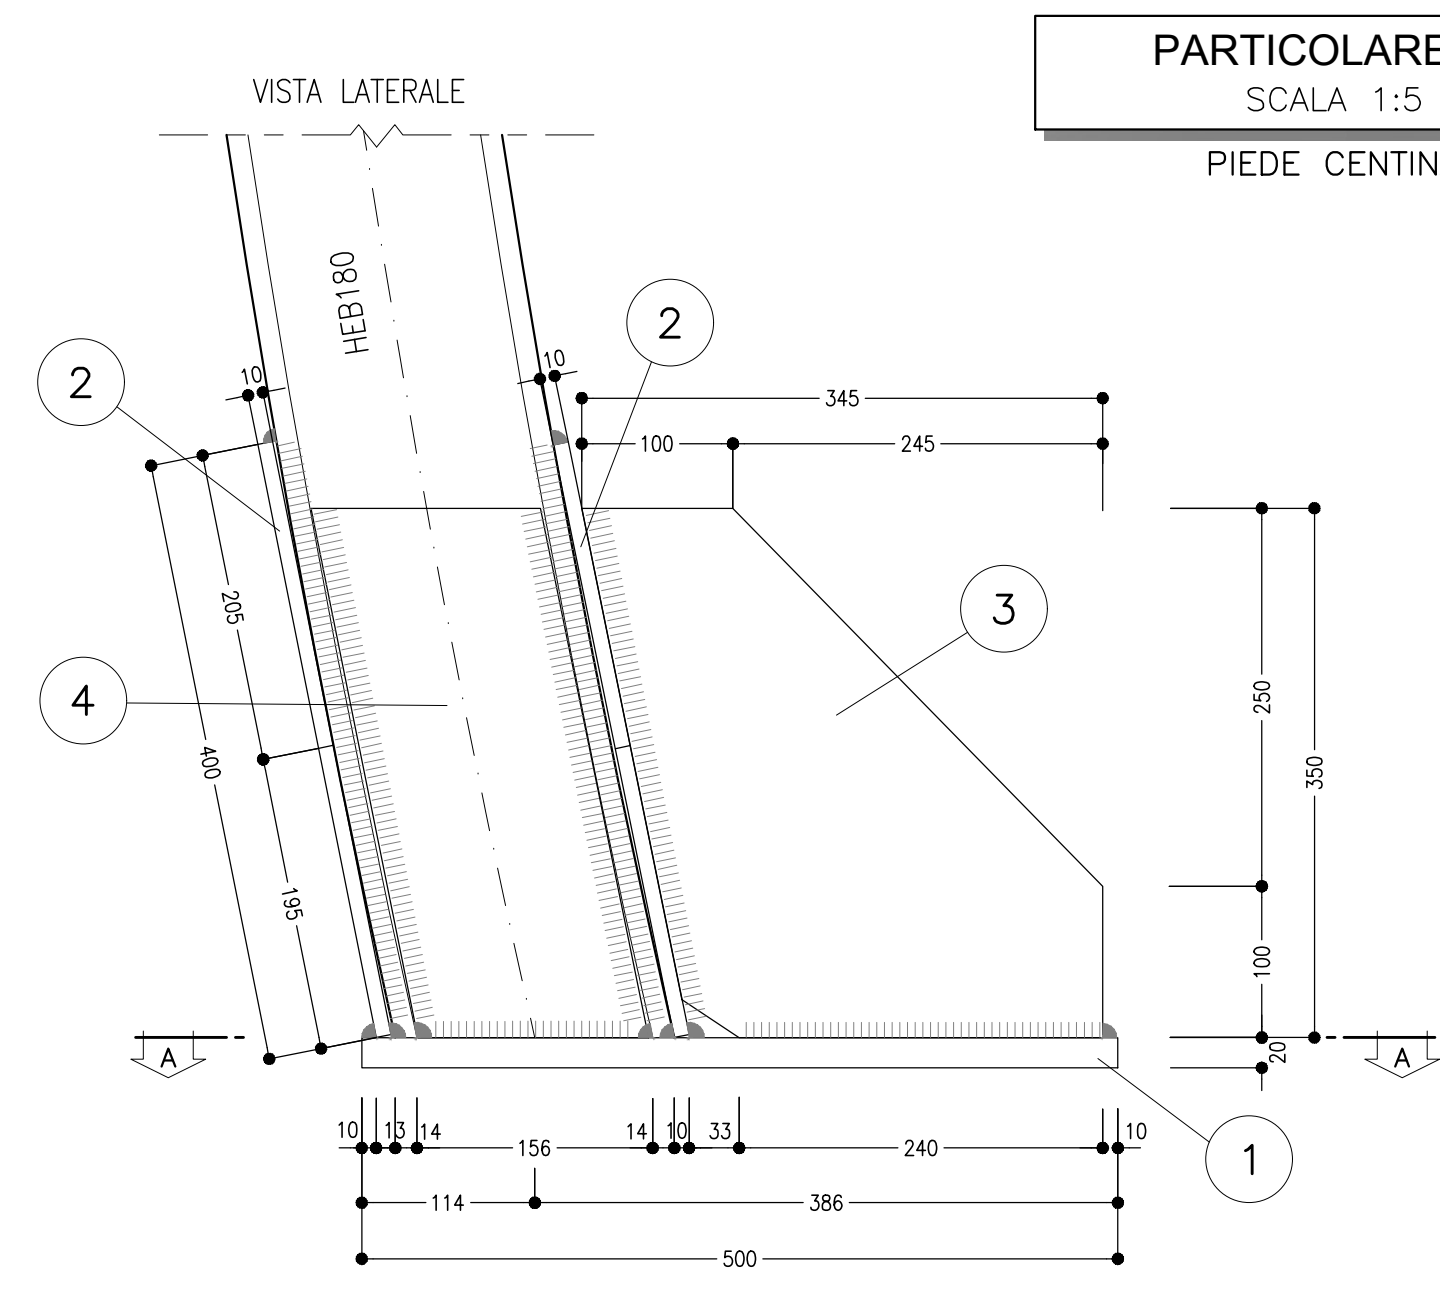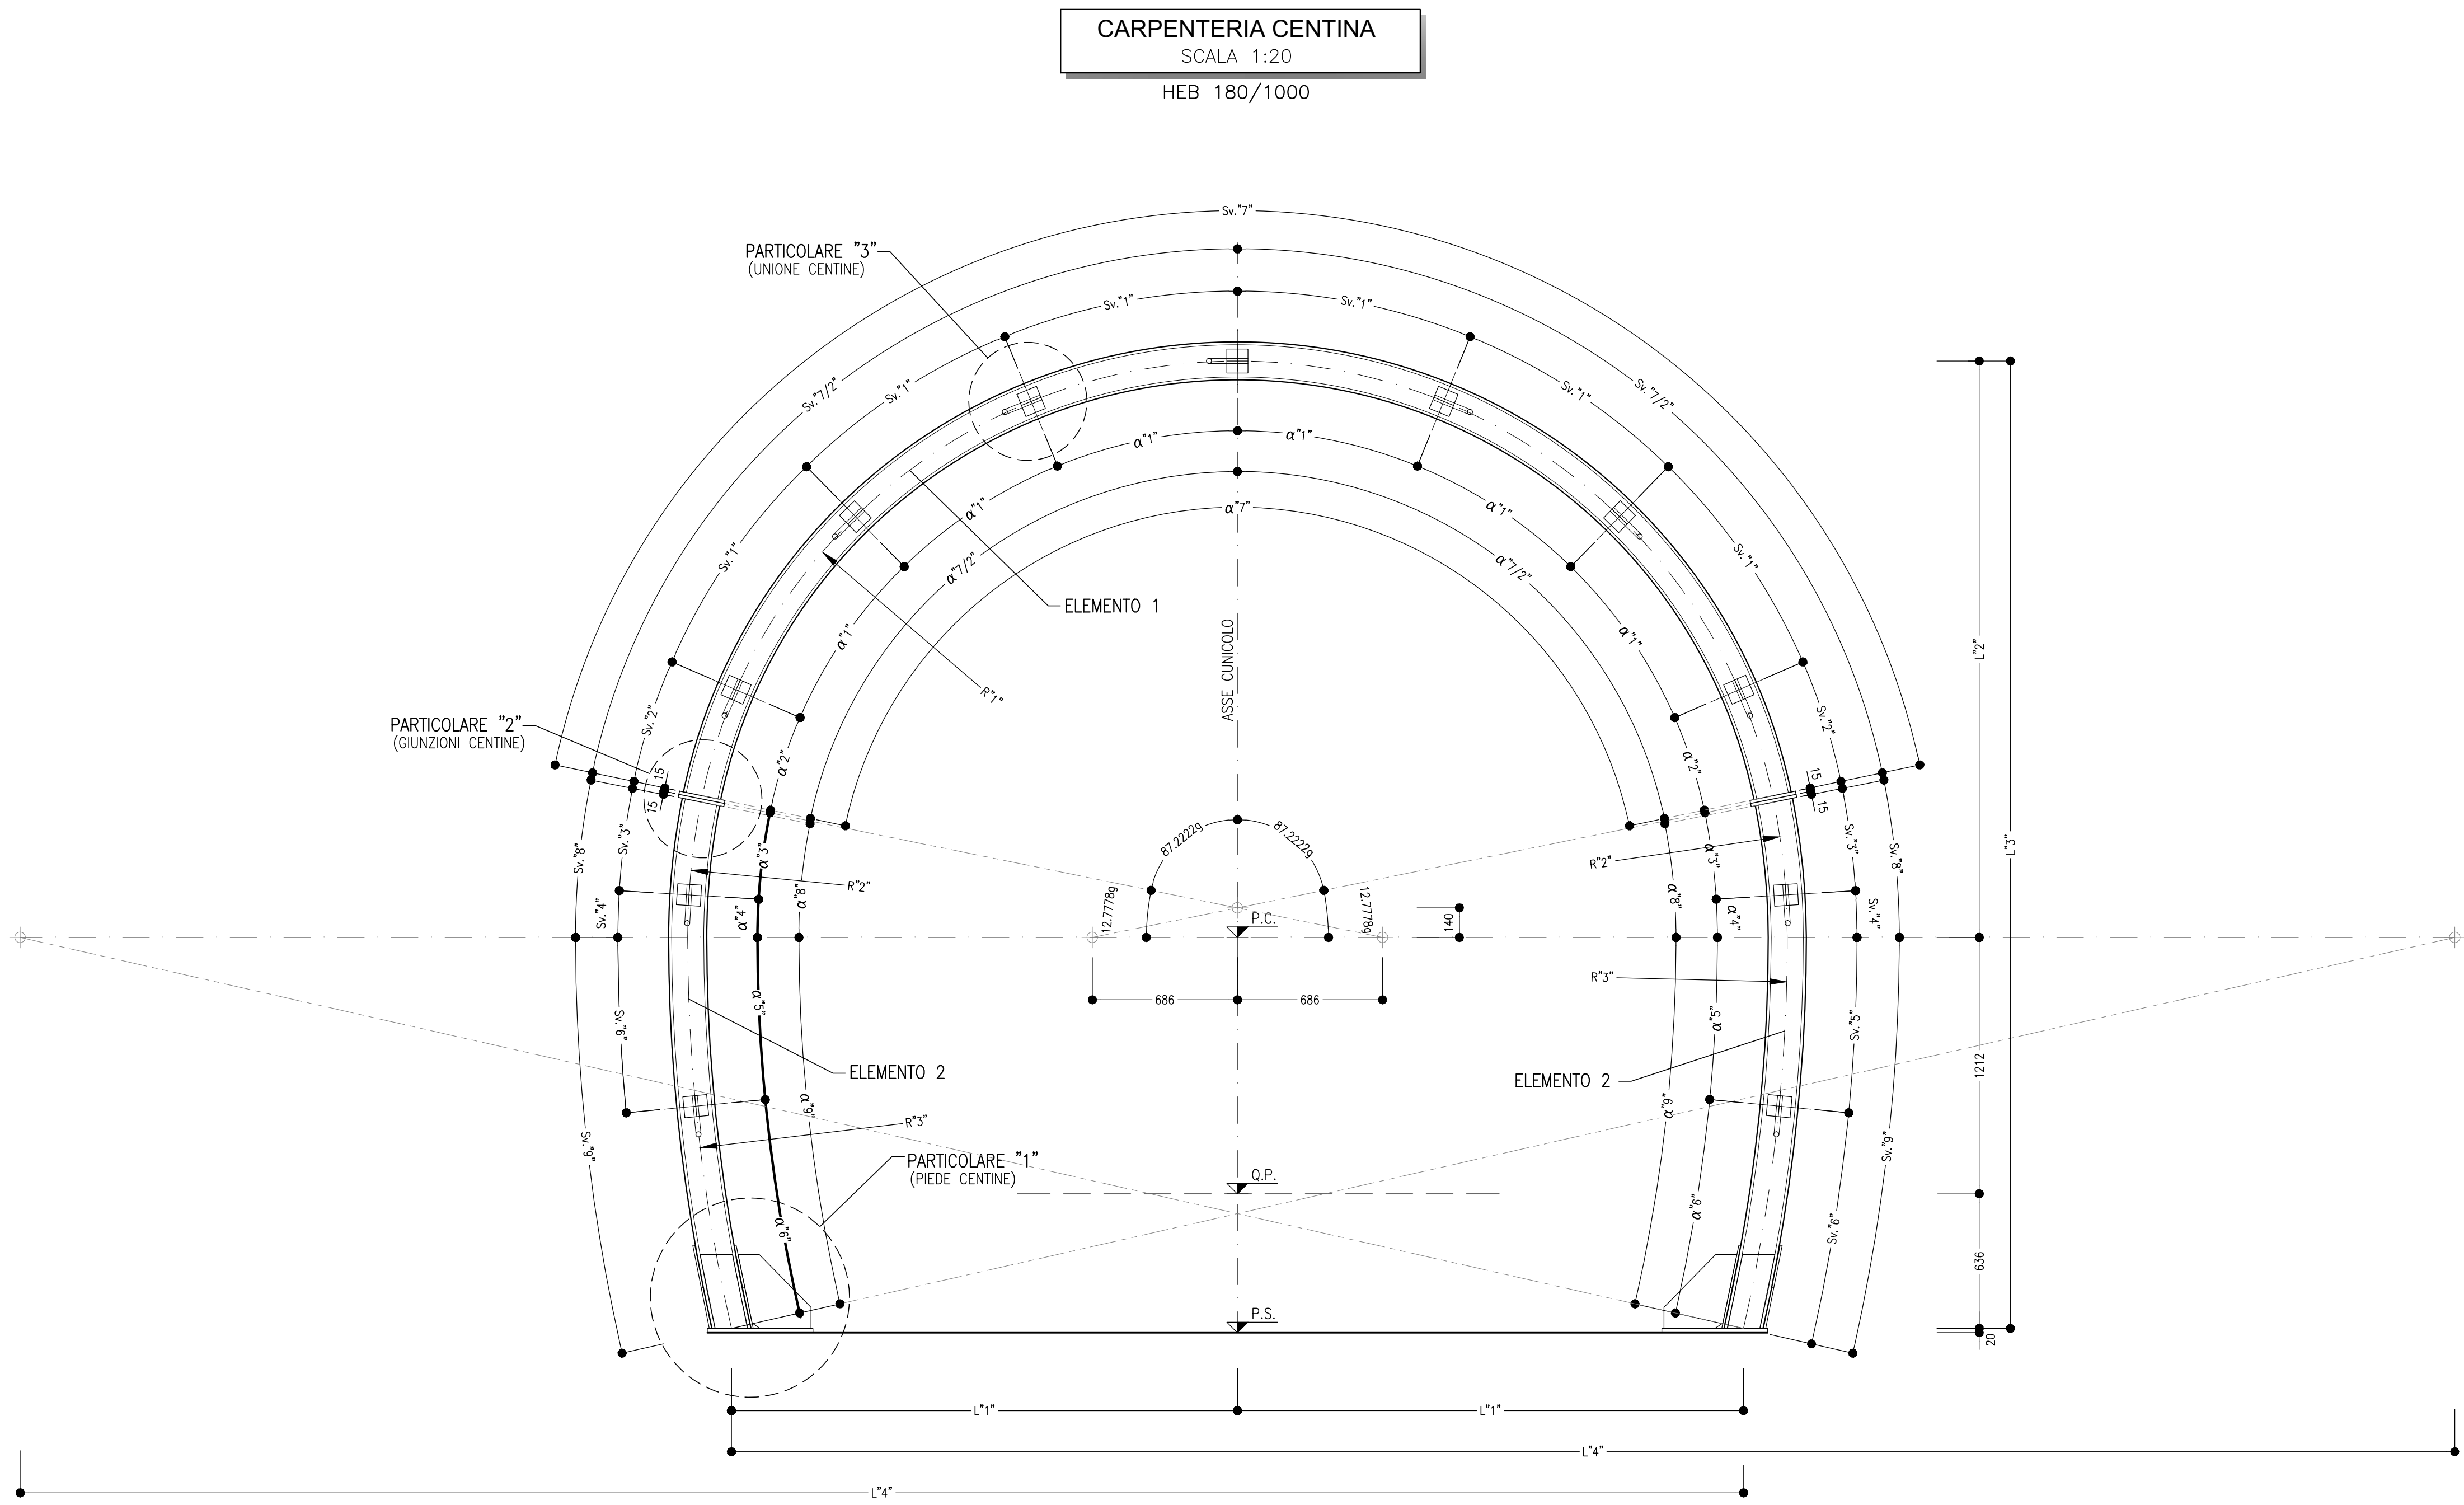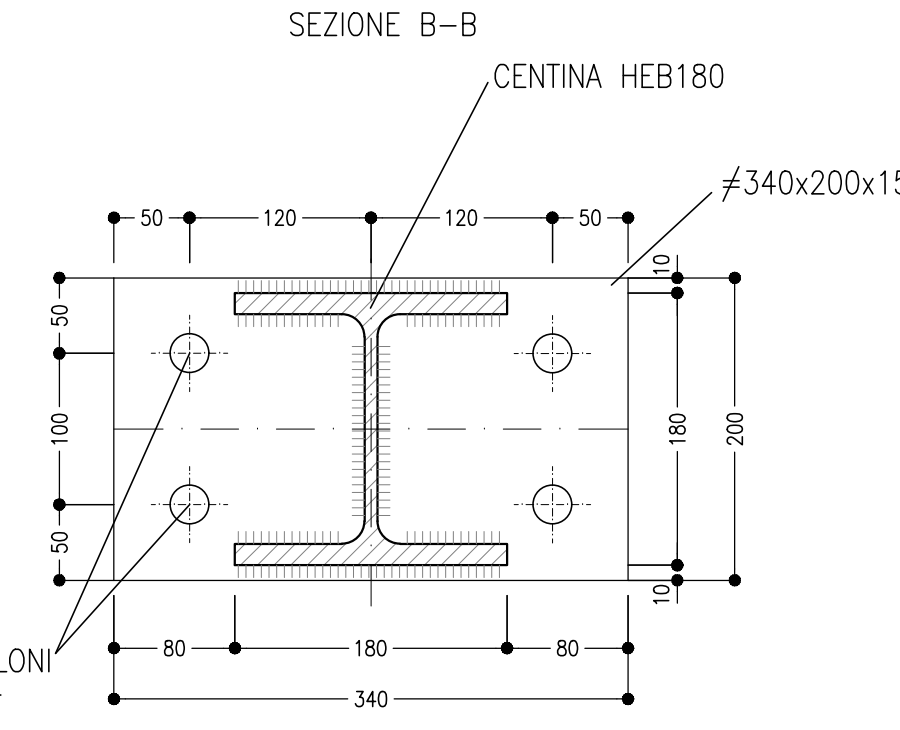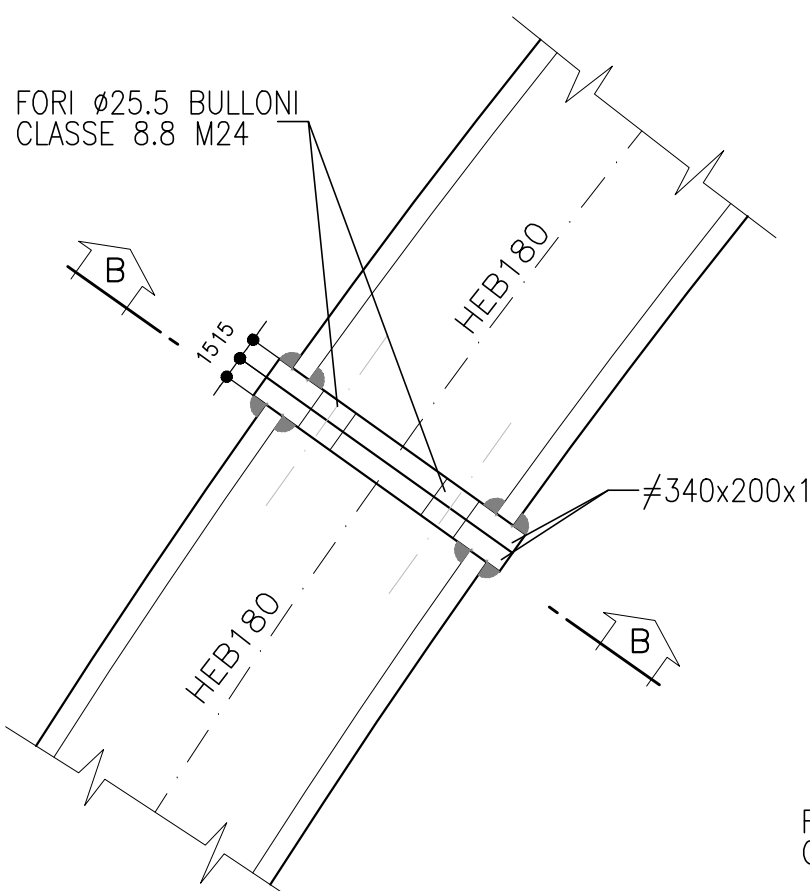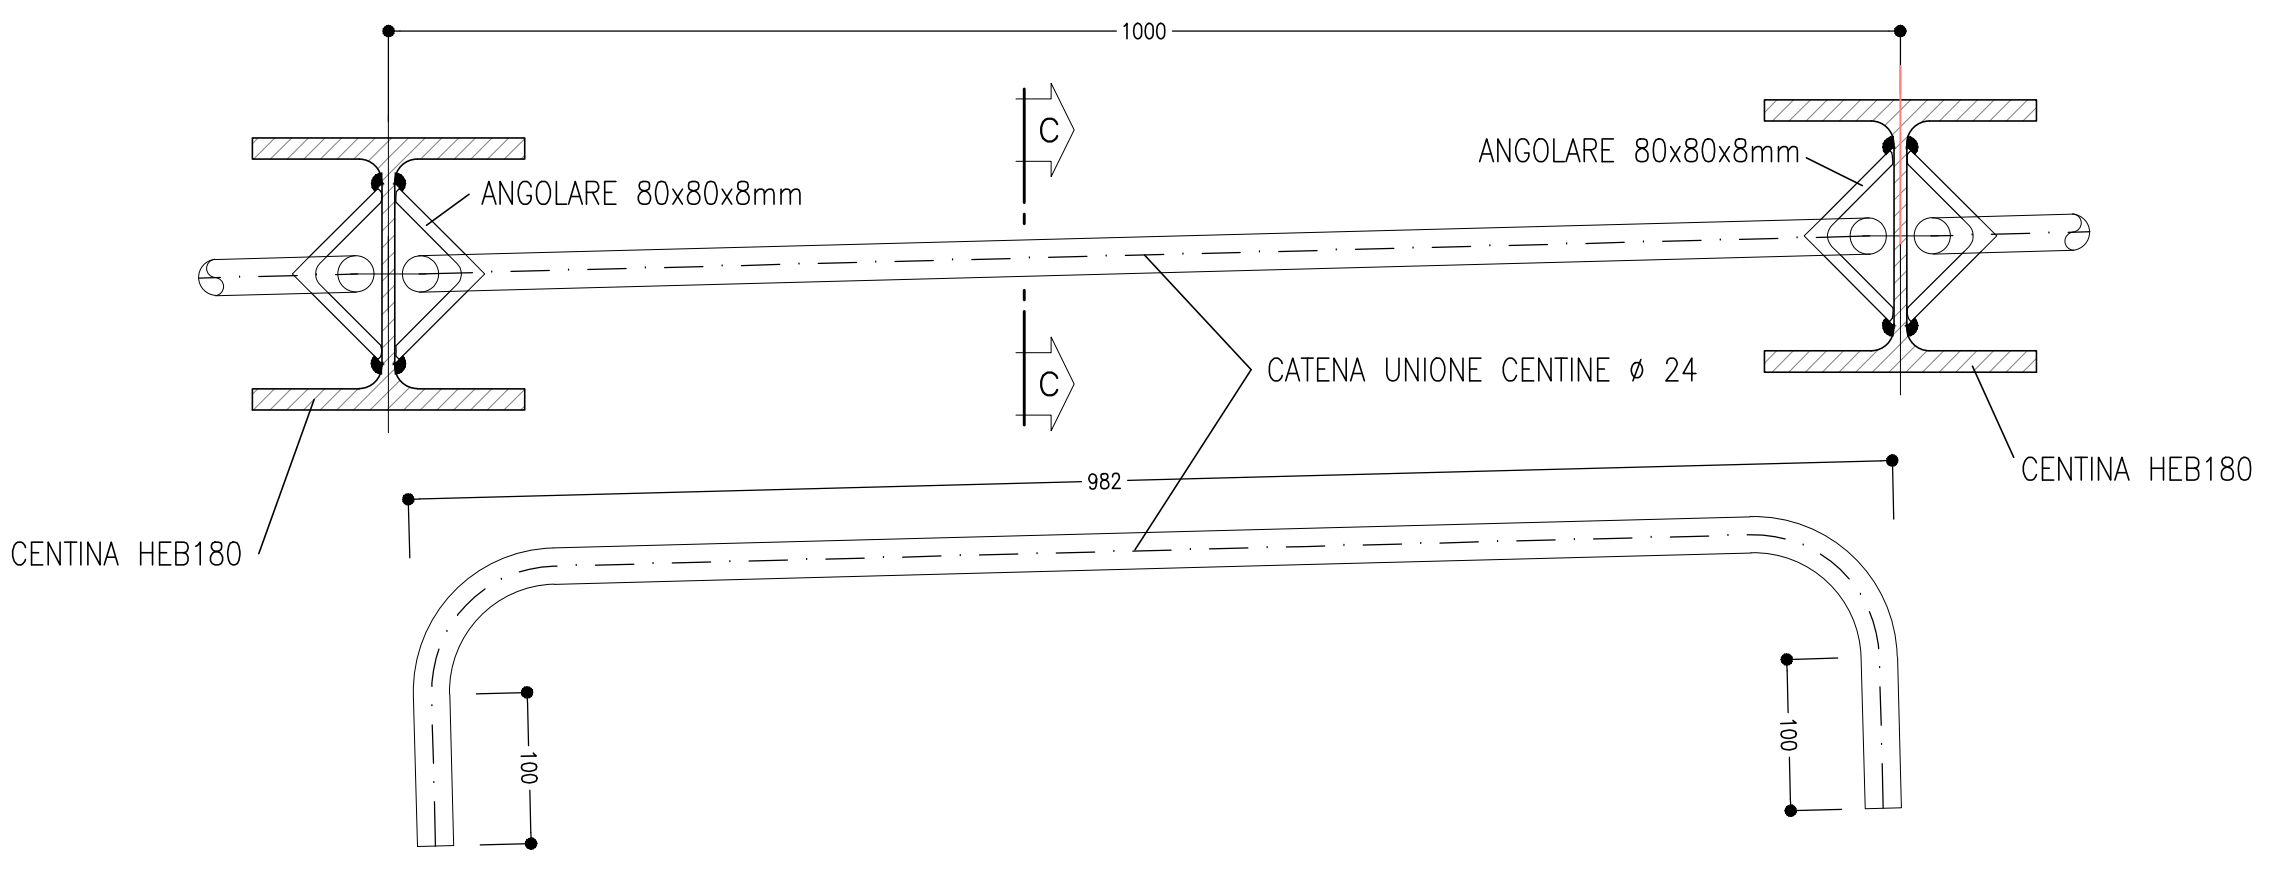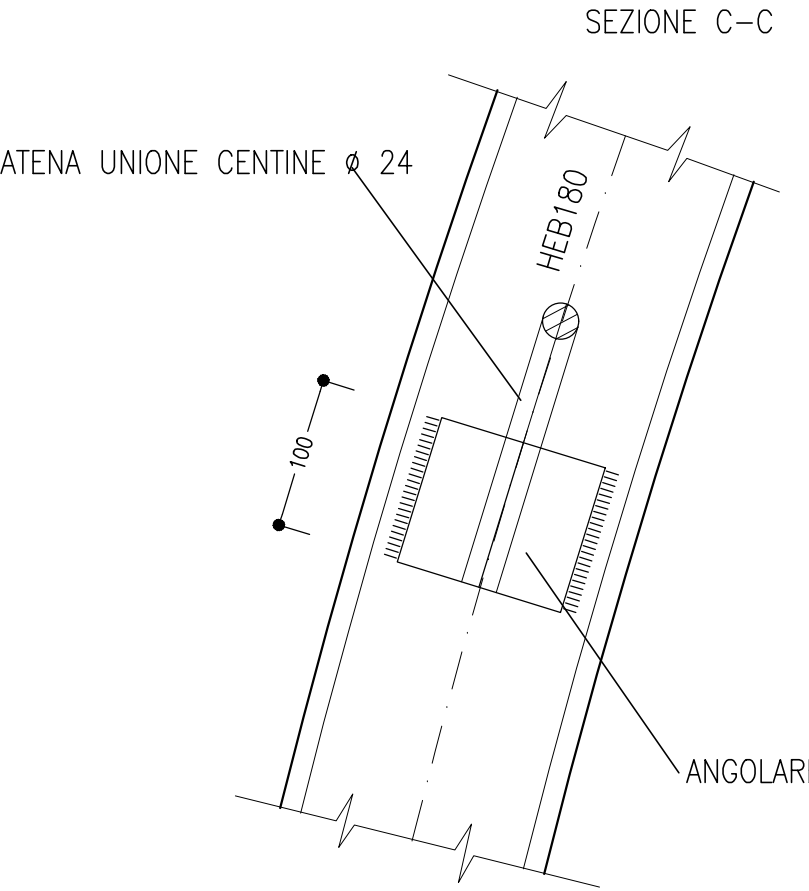

PARTICOLARE "3"
SCALA 1:5
CATENE DI UNIONE

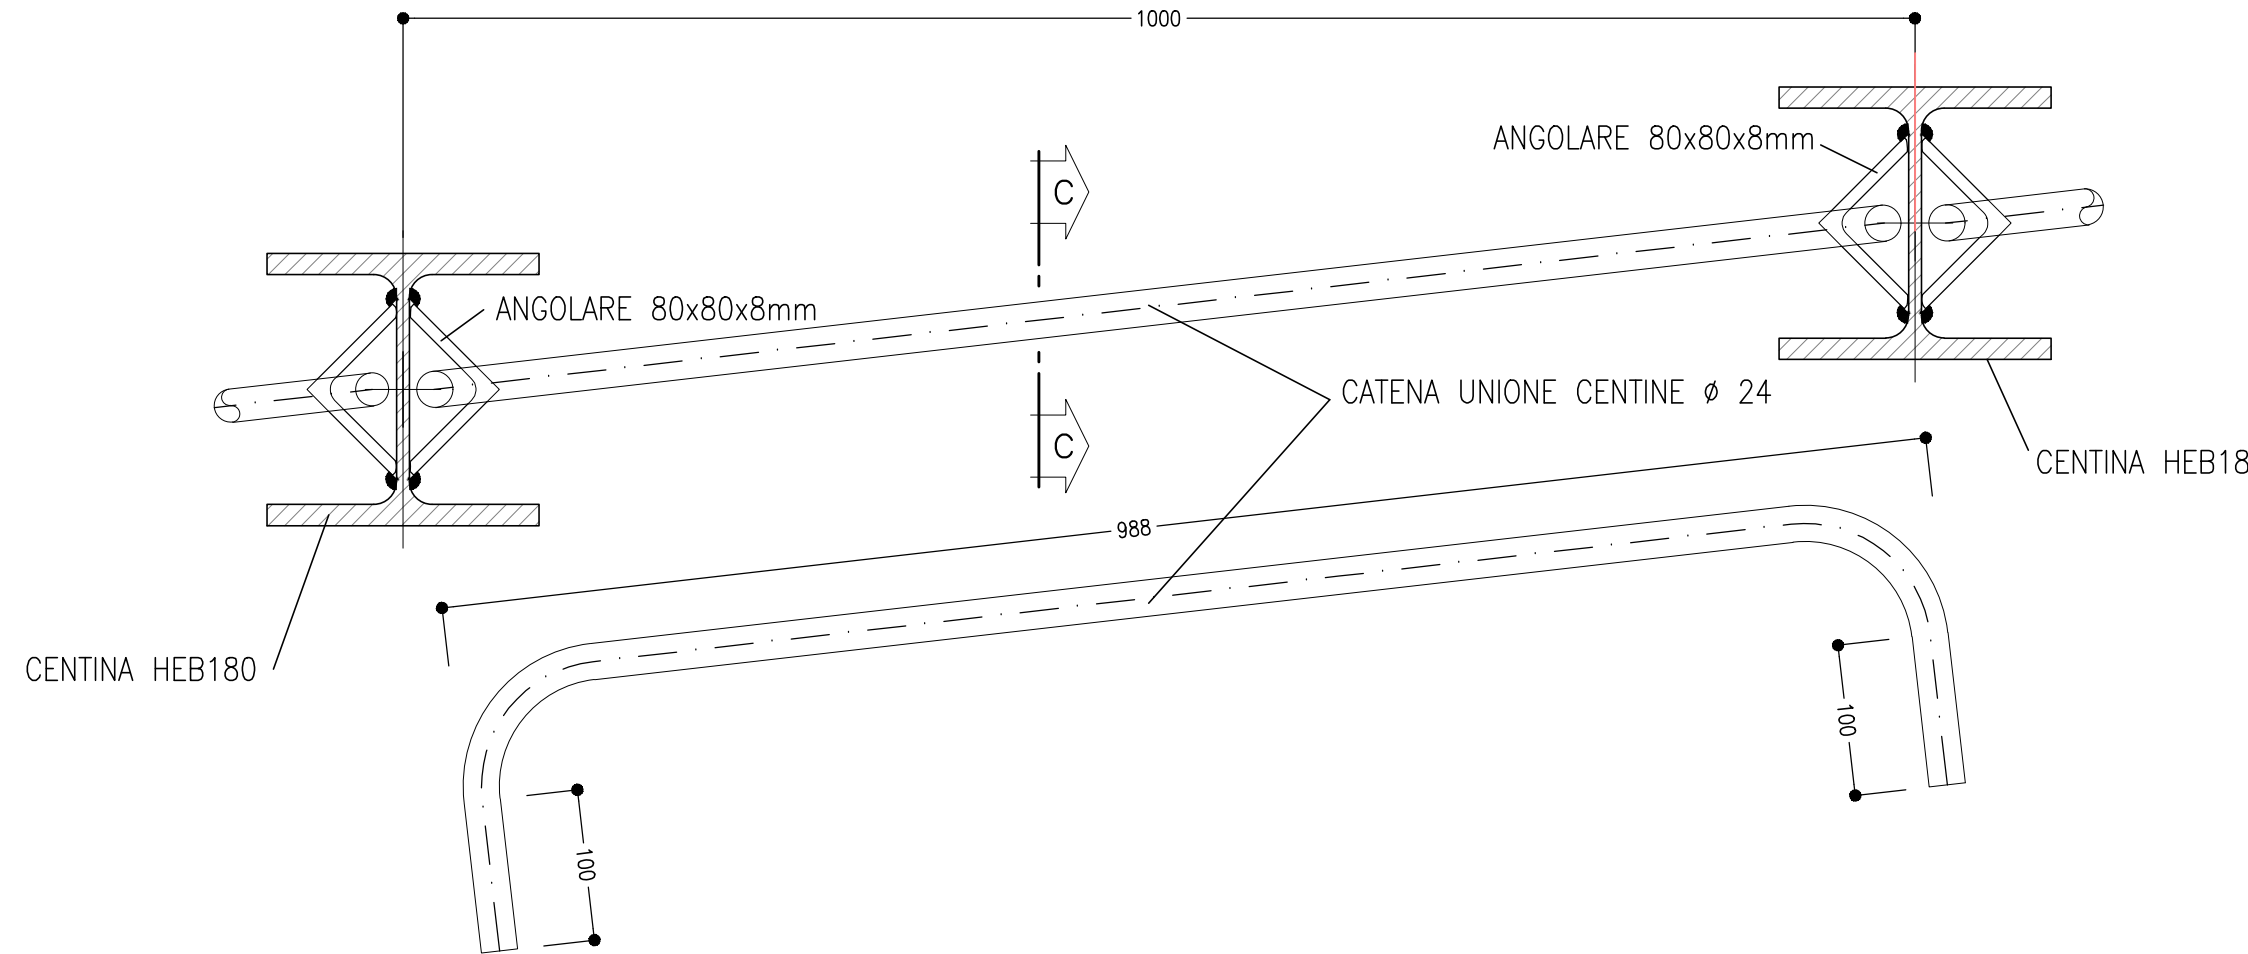

SCHEMA CENTINE
SCALA 1:100
PROFILO LONGITUDINALE

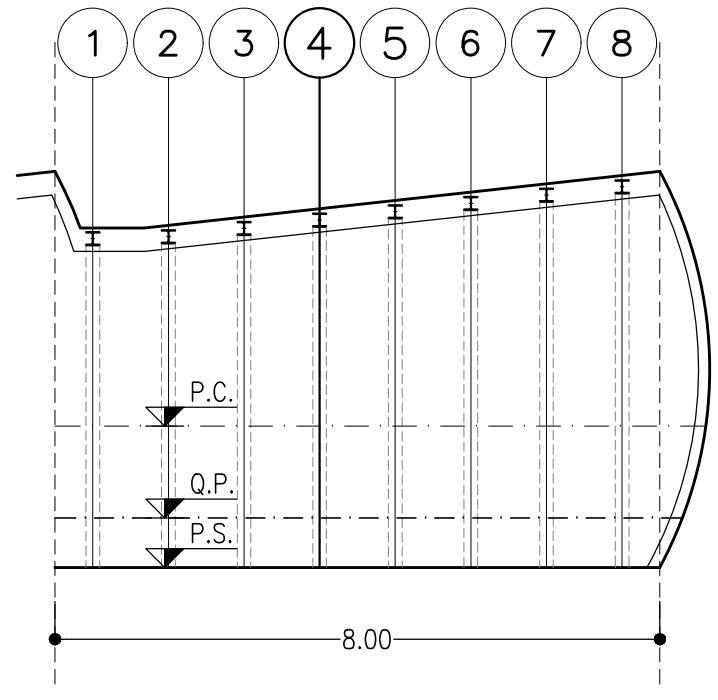


NOTE GENERALI

– LE MISURE E GLI SVILUPPI DELLE CENTINE SONO CALCOLATI RISPETTO AI LORO ASSI, AL NETTO DELLE PIASTRE.
– LE MISURE SONO ESPRESSE IN MILLIMETRI
– PER LE TOLLERANZE DI COSTRUZIONE VEDI RELAZIONE TECNICA
– EVENTUALI DIFFERENZE TRA LE MISURE TOTALI E LE SOMMATORIE DELLE MISURE PARZIALI SONO DOVUTE AGLI ARROTONDAMENTI AUTOMATICI DI AUTOCAD


NOTA TABELLA MATERIALI

– PER LE CARATTERISTICHE DEI MATERIALI E NOTE DI CARATTERE GENERALE SI RIMANDA ALL'ELABORATO "IF2801EZZSPGN0000002"

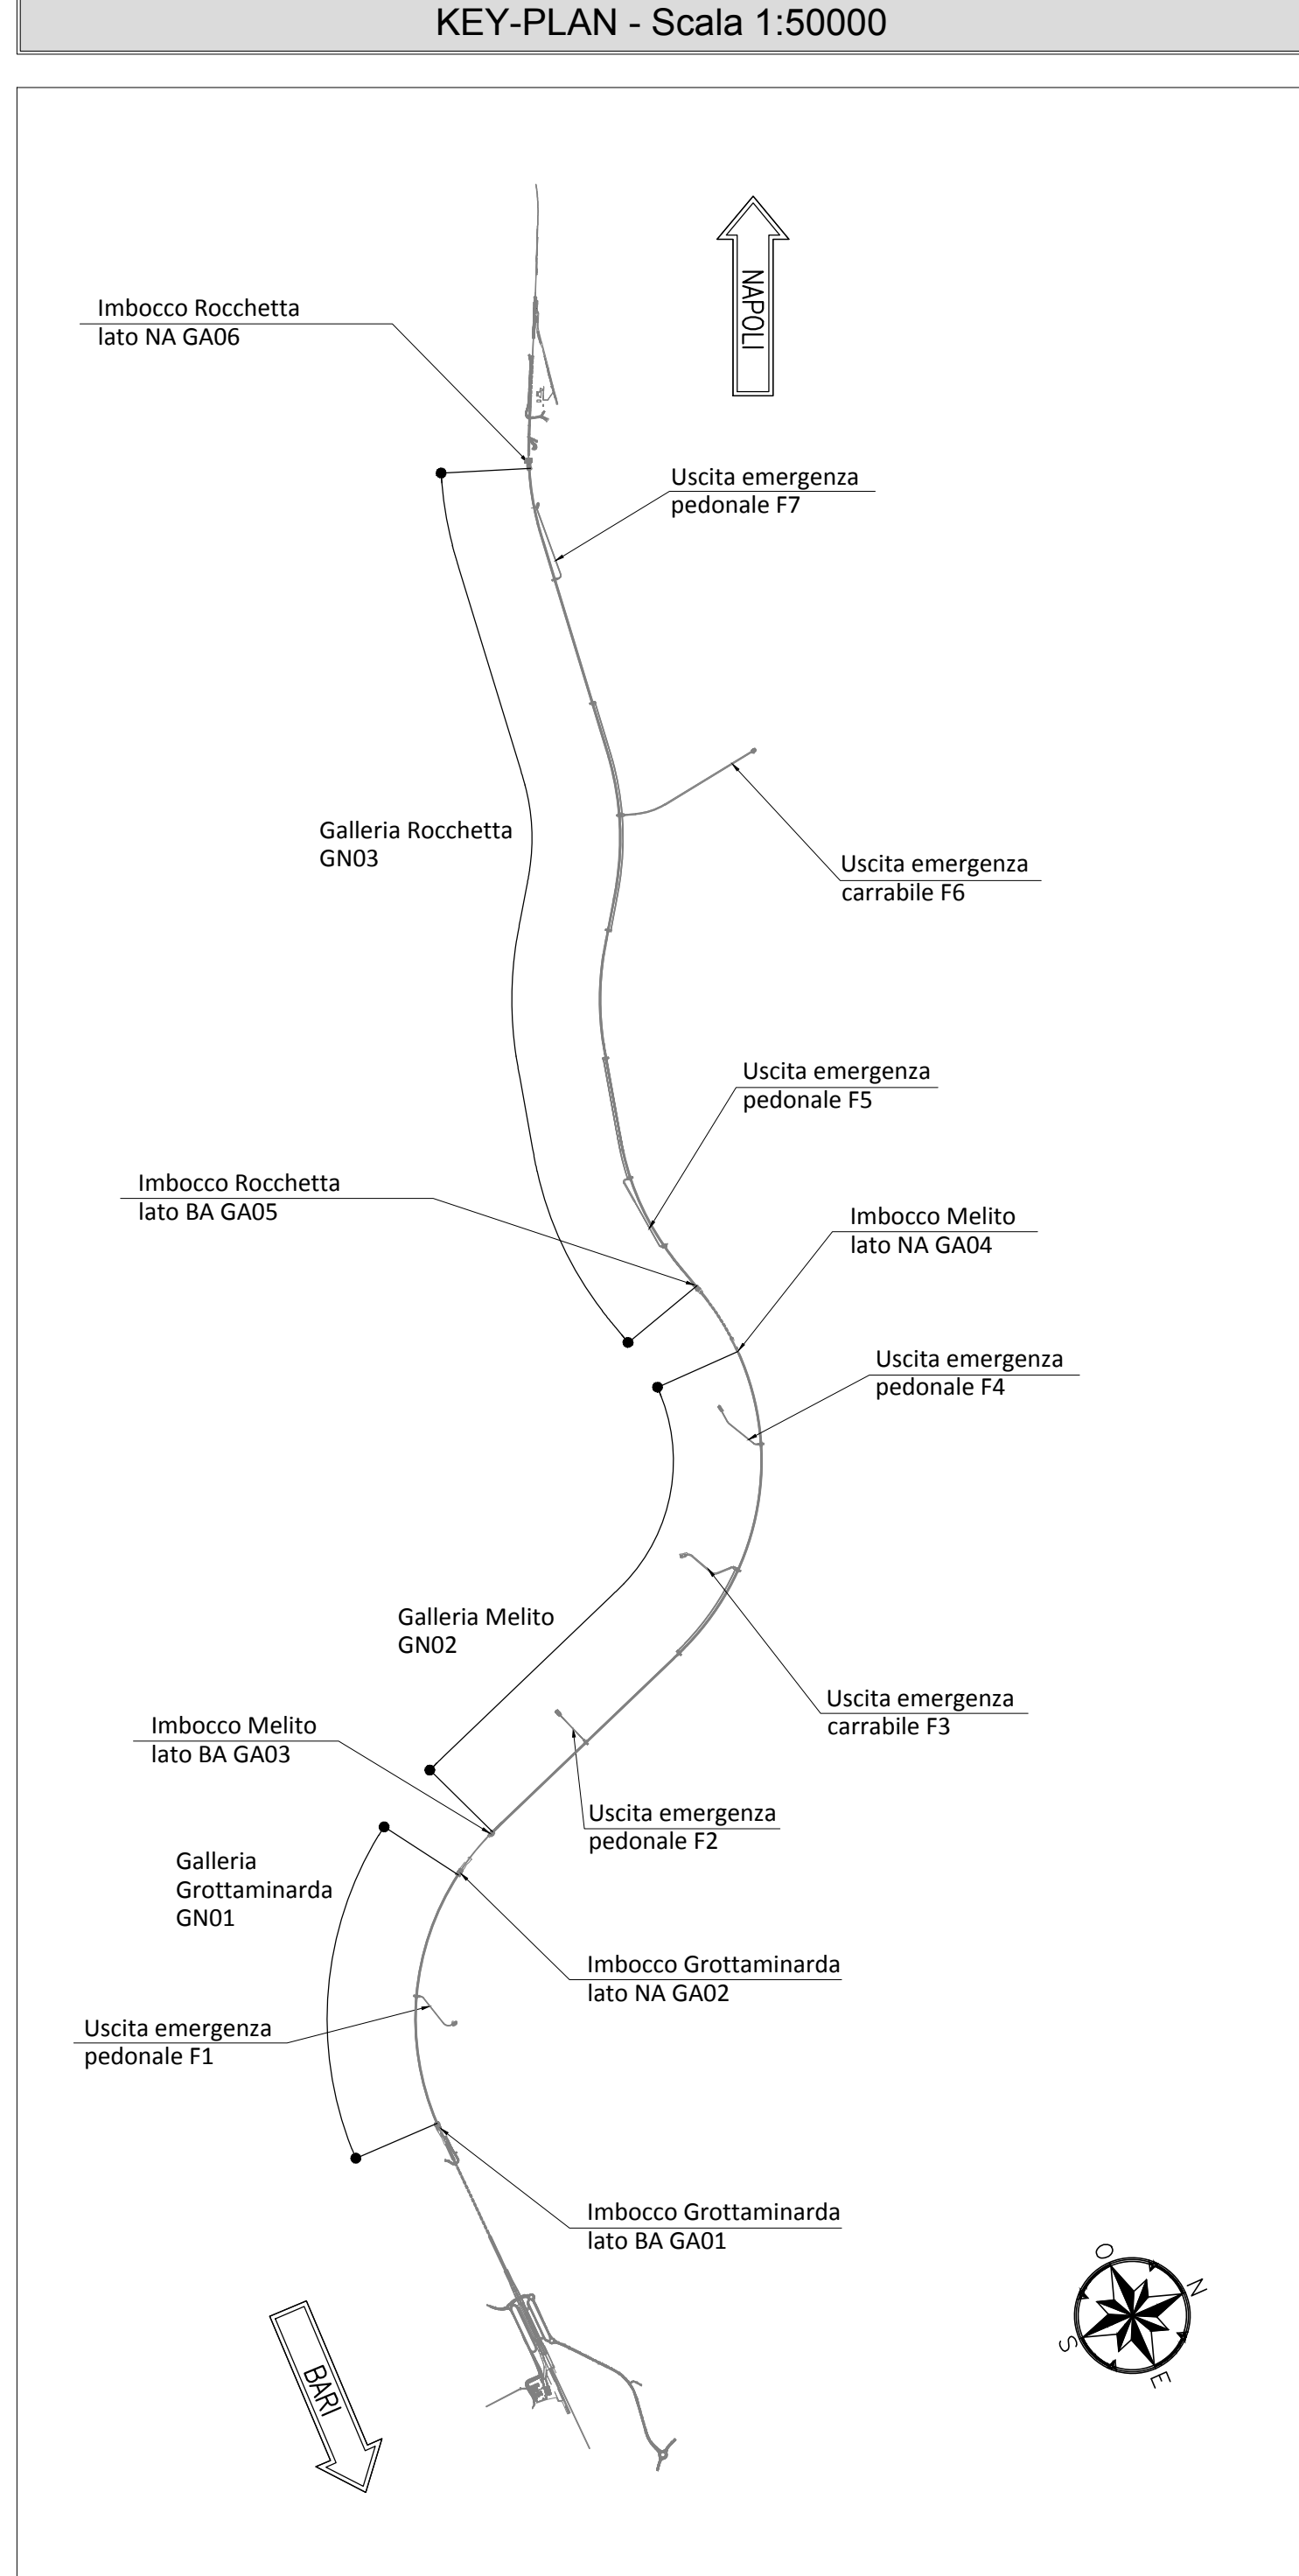

LEGENDA

P.C.=	PIANO DEI CENTRI	Q.P.=	QUOTA DI PROGETTO
P.S.=	PIANO DI SCAVO		

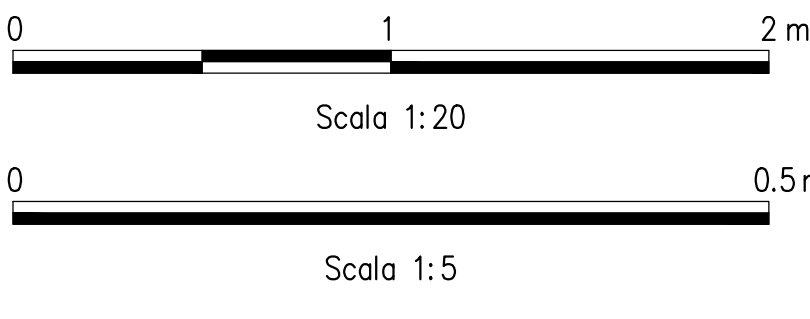

COMMITTENTE:
RFI
GRUPPO FERROVIE DELLO STATO ITALIANO

DIREZIONE LAVORI:
ITALFERR
GRUPPO FERROVIE DELLO STATO ITALIANO

APPALTATORE:
CONSORZIO:
HirpiniaAV

SOCI:
salini Impregilo
ASTALDI

PROGETTAZIONE:
MANDATARIA:
ROCKSOIL S.p.A.

MANDANTE:
NETENGINEERING
Alpina S.p.A.

PROGETTO ESECUTIVO

ITINERARIO NAPOLI - BARI
RADDOPPIO TRATTA APICE - ORSARA
I LOTTO FUNZIONALE APICE - HIRPINIA
GN00 - GENERALE
USCITE/ACCESSI DI EMERGENZA E INNESTI SU LINEA
USCITE/ACCESSI PEDONALI - SEZIONI TIPO
Sezione tipo C1 - Carpenteria centina

Rev.	Descrizione	Redatto	Data	Verificato	Data	Approvato	Data	Autore	Data
A	Emissione per consegna	M. Augugino	21/03/2020	B. Spigarello	21/03/2020	M. Gatti	21/03/2020	Ing. G. Cassani	
B	Revisione per statuto	M. Augugino	10/06/2020	B. Spigarello	10/06/2020	M. Gatti	10/06/2020		

File: IF2801EZZBZGN0000013B.dwg

h.ElaiB.1 -