


NOTA TABELLA MATERIALI


PER LE CARATTERISTICHE DEI MATERIALI E NOTE DI CARATTERE GENERALE SI RIMANDA ALL'ELABORATO "IF2801EZZSPGN0000002"

NOTE GENERALI


- EVENTUALI DIFFERENZE TRA LE MISURE DI QUOTE TOTALI E LA SOMMATORIA DELLE MISURE DI QUOTE PARZIALI SONO DOVUTE AD ARROTONDAMENTI AUTOMATICI  
 - PER LE TRATTE DI APPLICAZIONE DELLE SEZIONI TIPO SI RIMANDA AGLI ELABORATI DI PROFILO GEOTECNICO

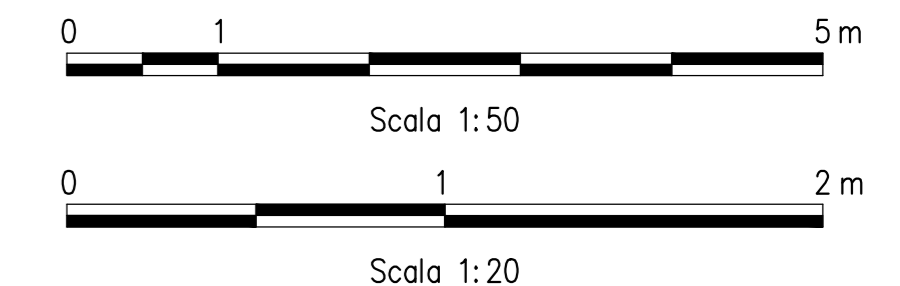

SEZIONE C-C  
 SCALA 1:50  
 PROFILO LONGITUDINALE

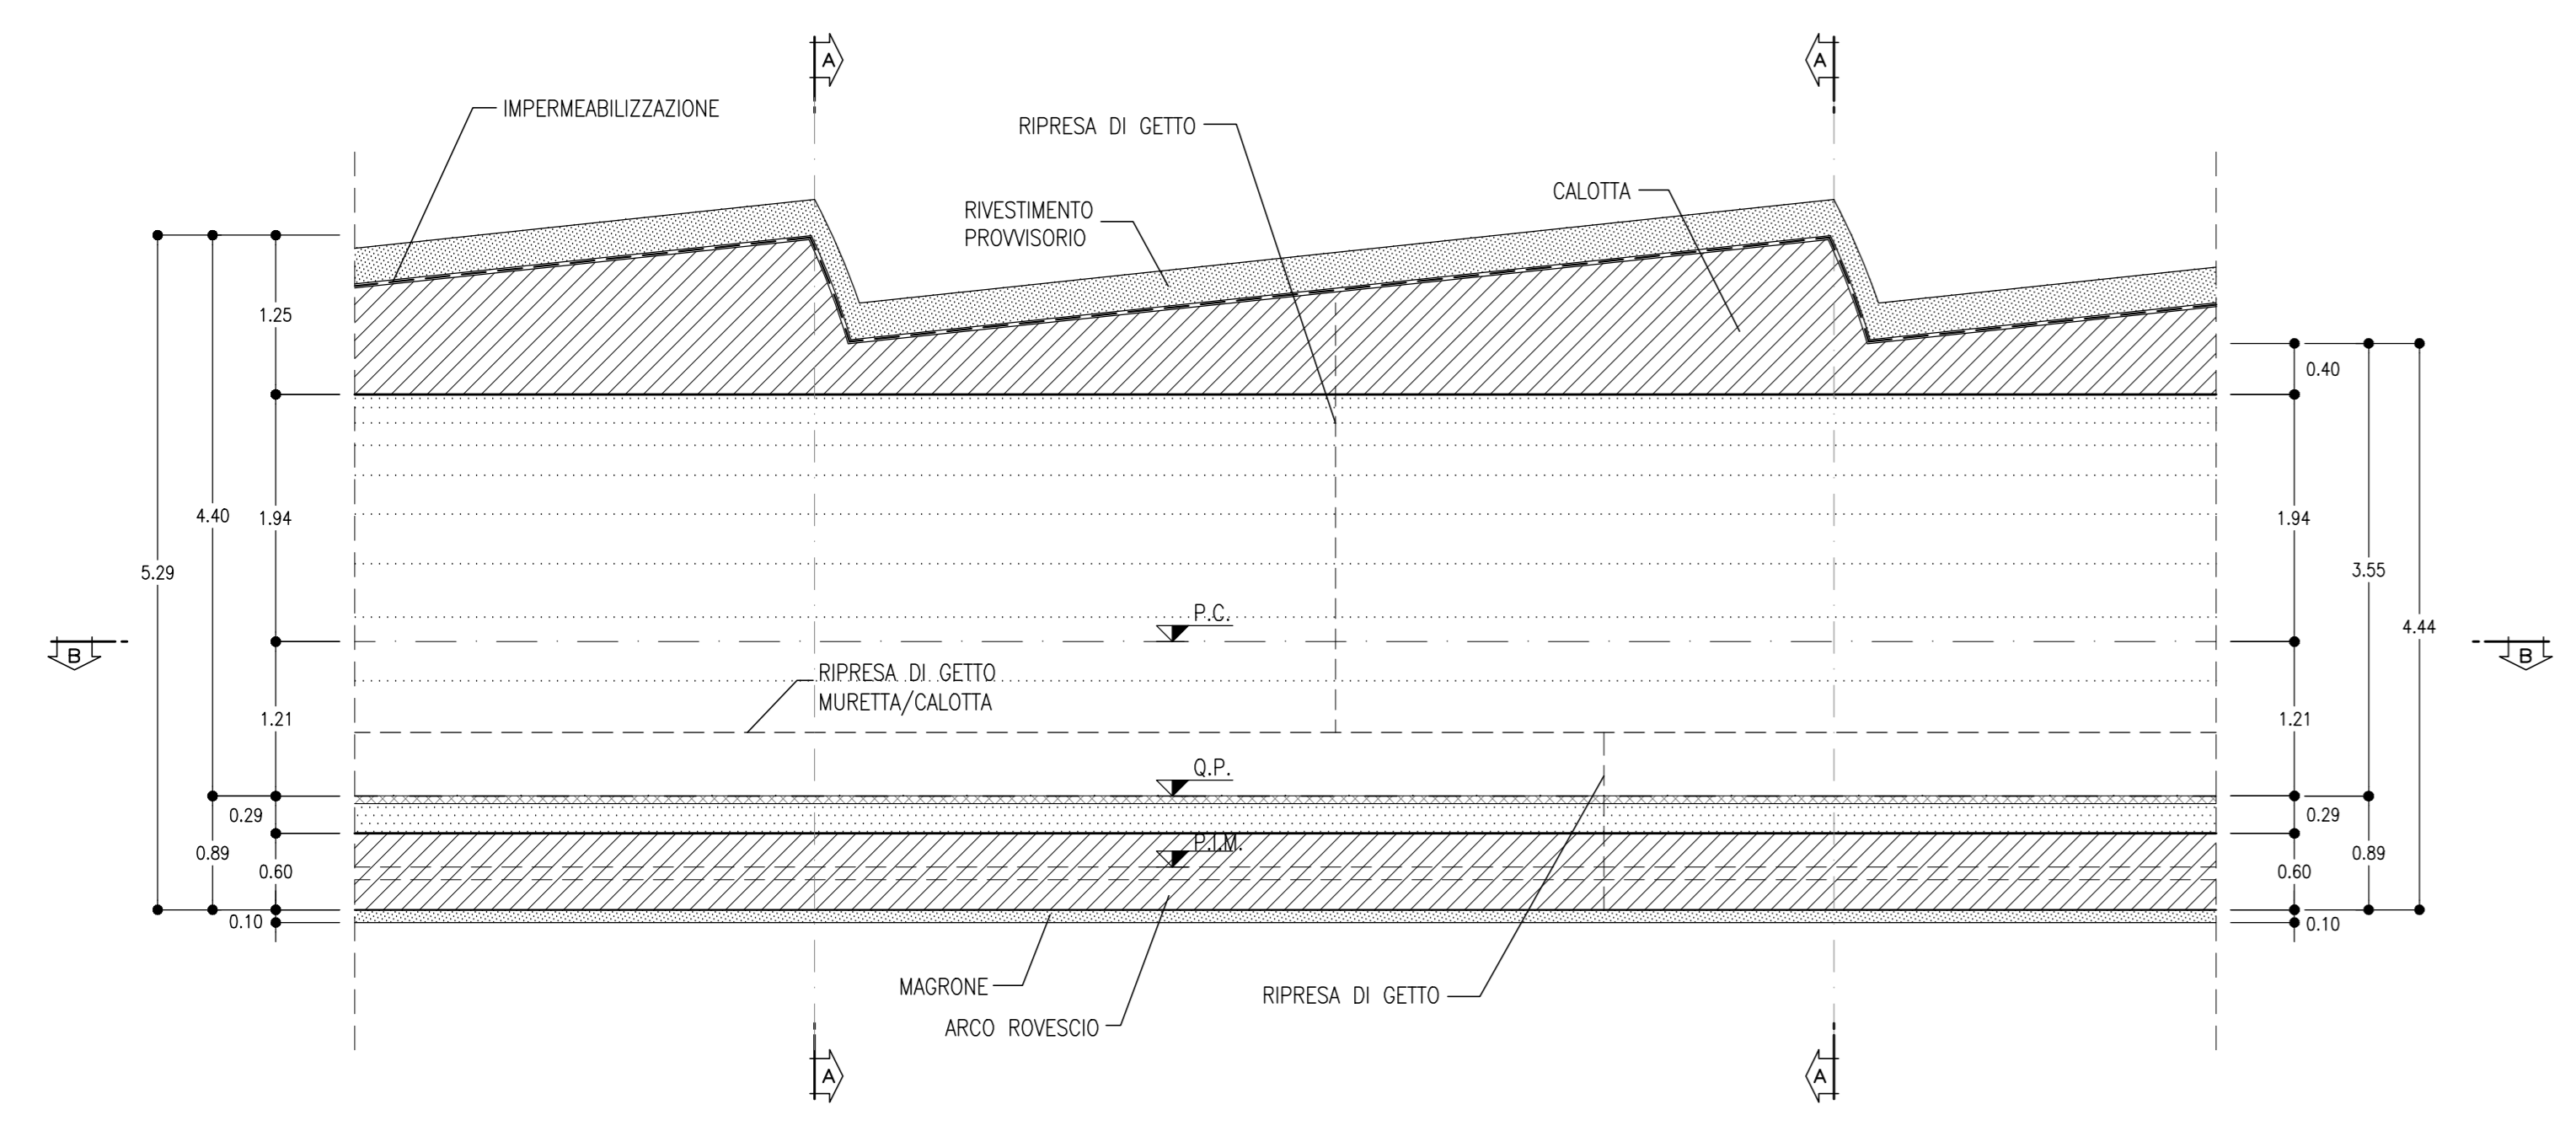

SEZIONE A-A  
 SCALA 1:50  
 SEZIONE TRASVERSALE

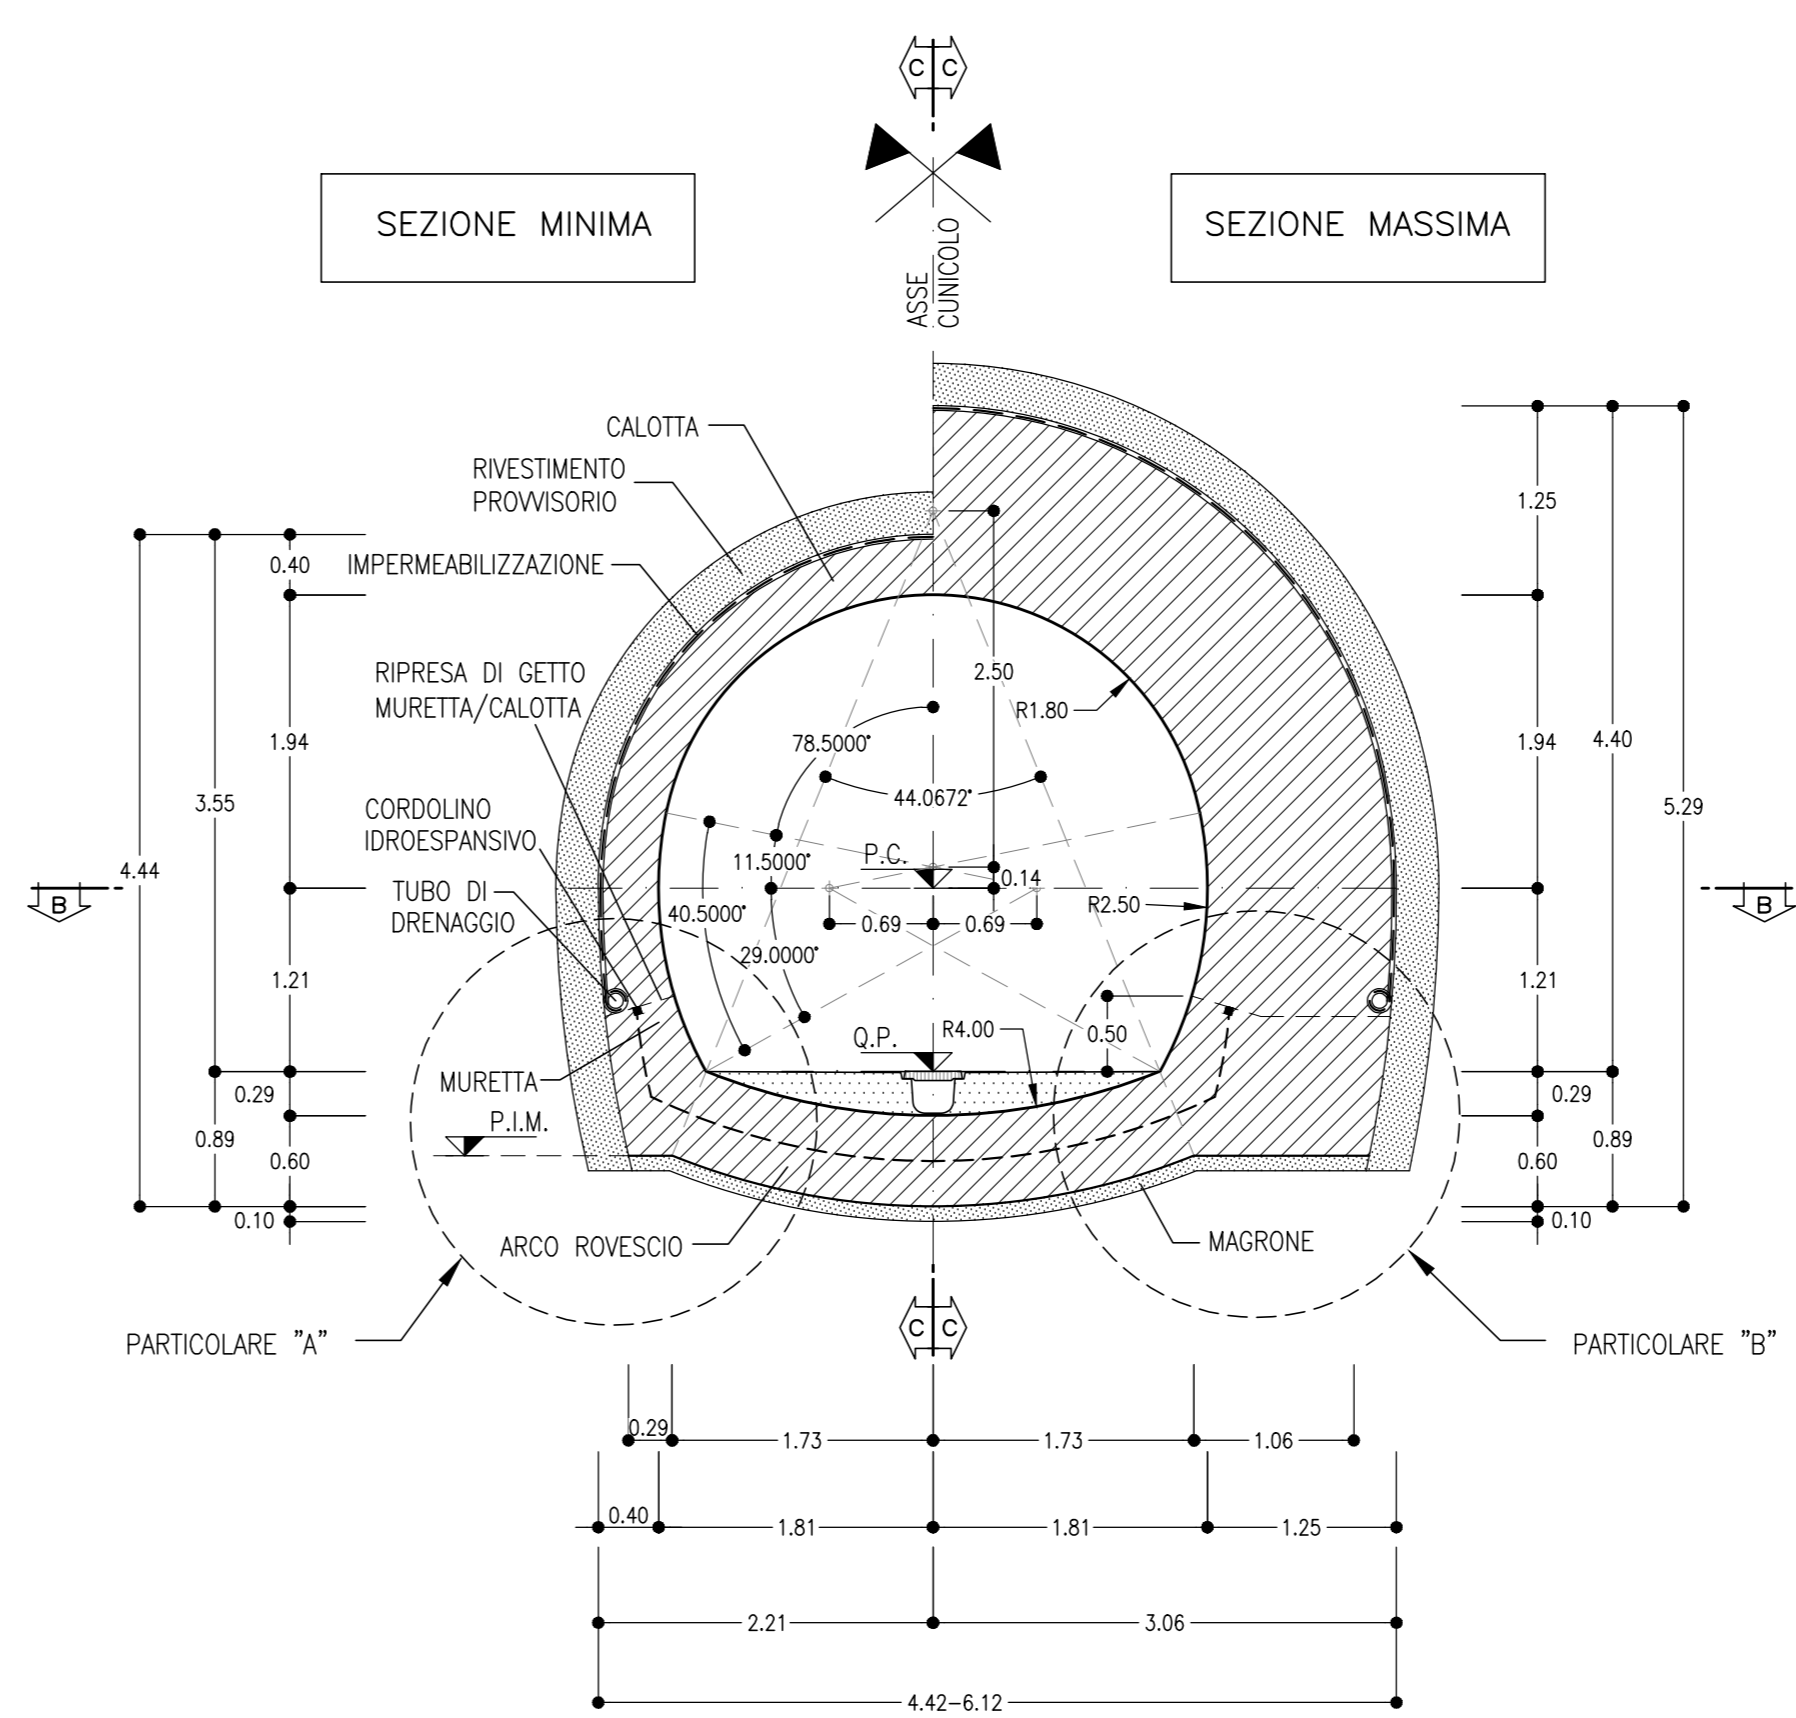


**VOLUME DI CALCESTRUZZO**  
 SCALA 1:100  
 SEZIONE TIPO C1V  
 Uscita/accesso pedonale  
 VOLUME MAX TOT.= 16.54 mc/ml

MX 11.99 mc/ml  
 MN 4.55 mc/ml


**VOLUME DI CALCESTRUZZO**  
 SCALA 1:100  
 SEZIONE TIPO C1V  
 Uscita/accesso pedonale  
 VOLUME MIN TOT.= 6.26 mc/ml

MX 3.29 mc/ml  
 MN 2.97 mc/ml


SEZIONE B-B  
 SCALA 1:50  
 PROFILO IN ASSE GALLERIA

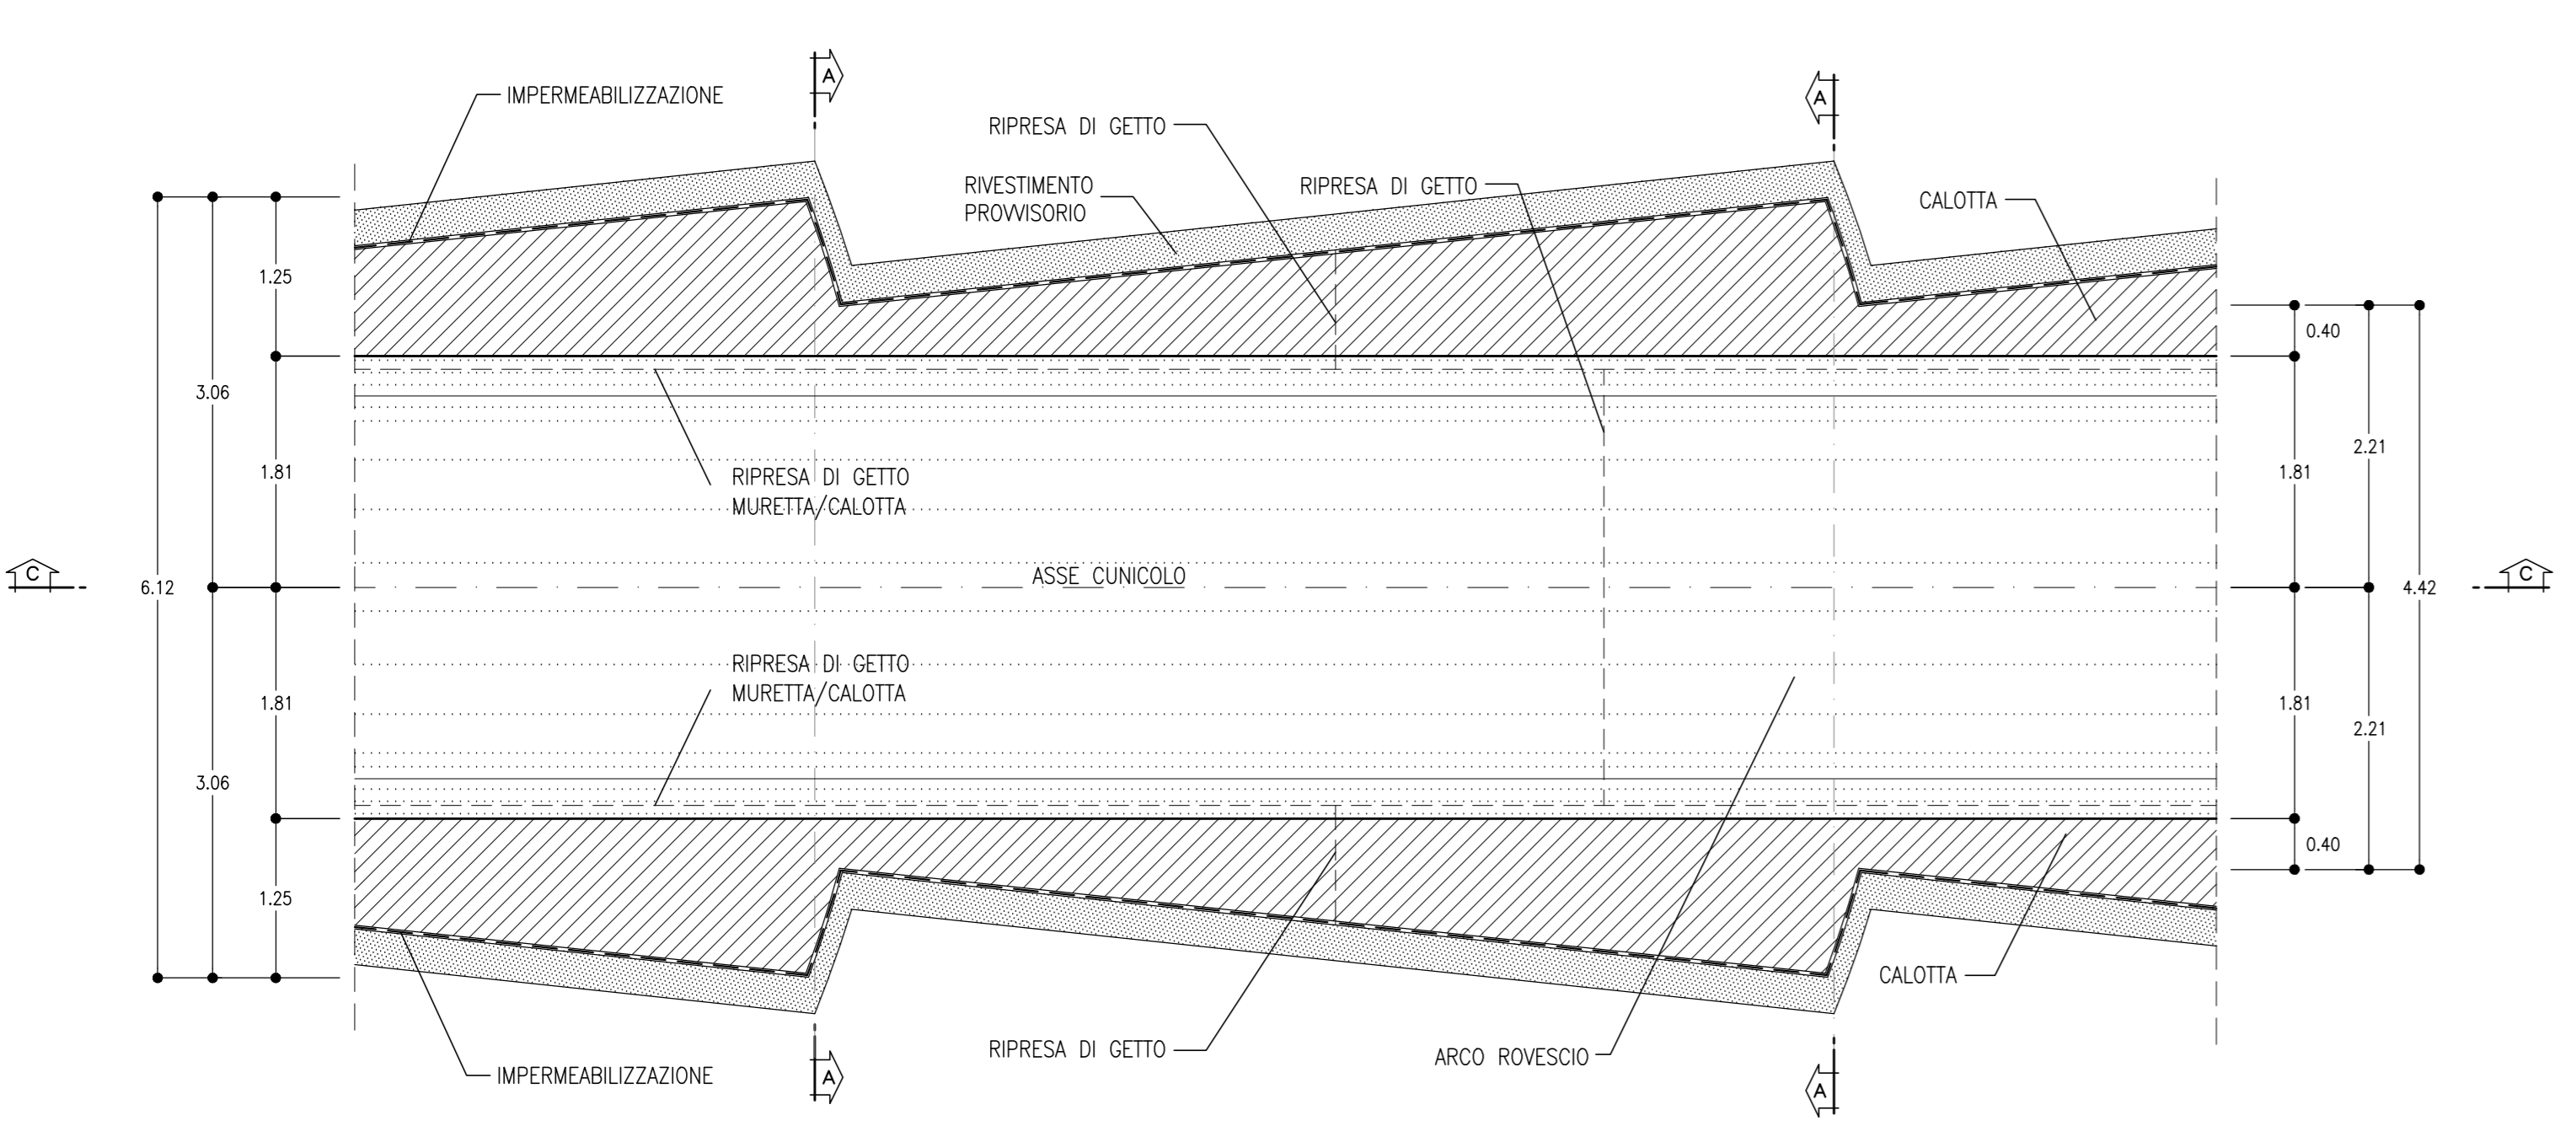

PARTICOLARE MURETTA  
 SCALA 1:20  
 PARTICOLARE "A"  
 SEZIONE MINIMA

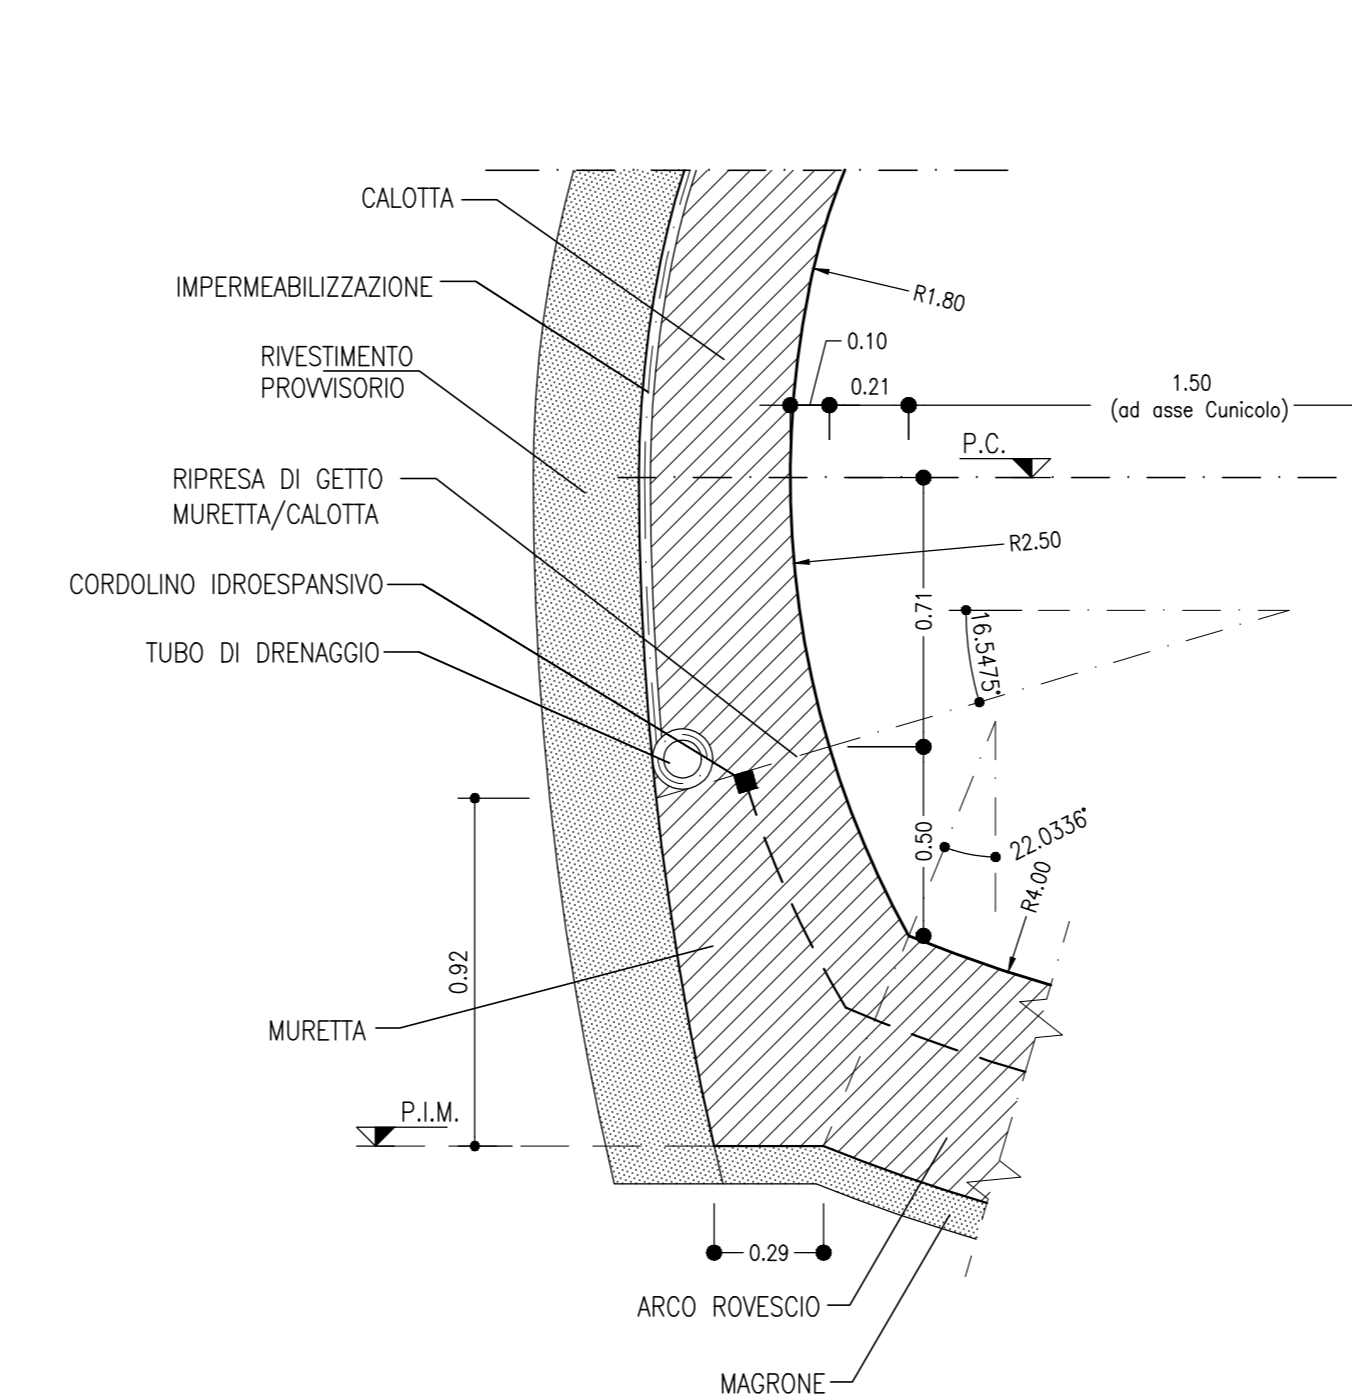

PARTICOLARE MURETTA  
 SCALA 1:20  
 PARTICOLARE "B"  
 SEZIONE MASSIMA

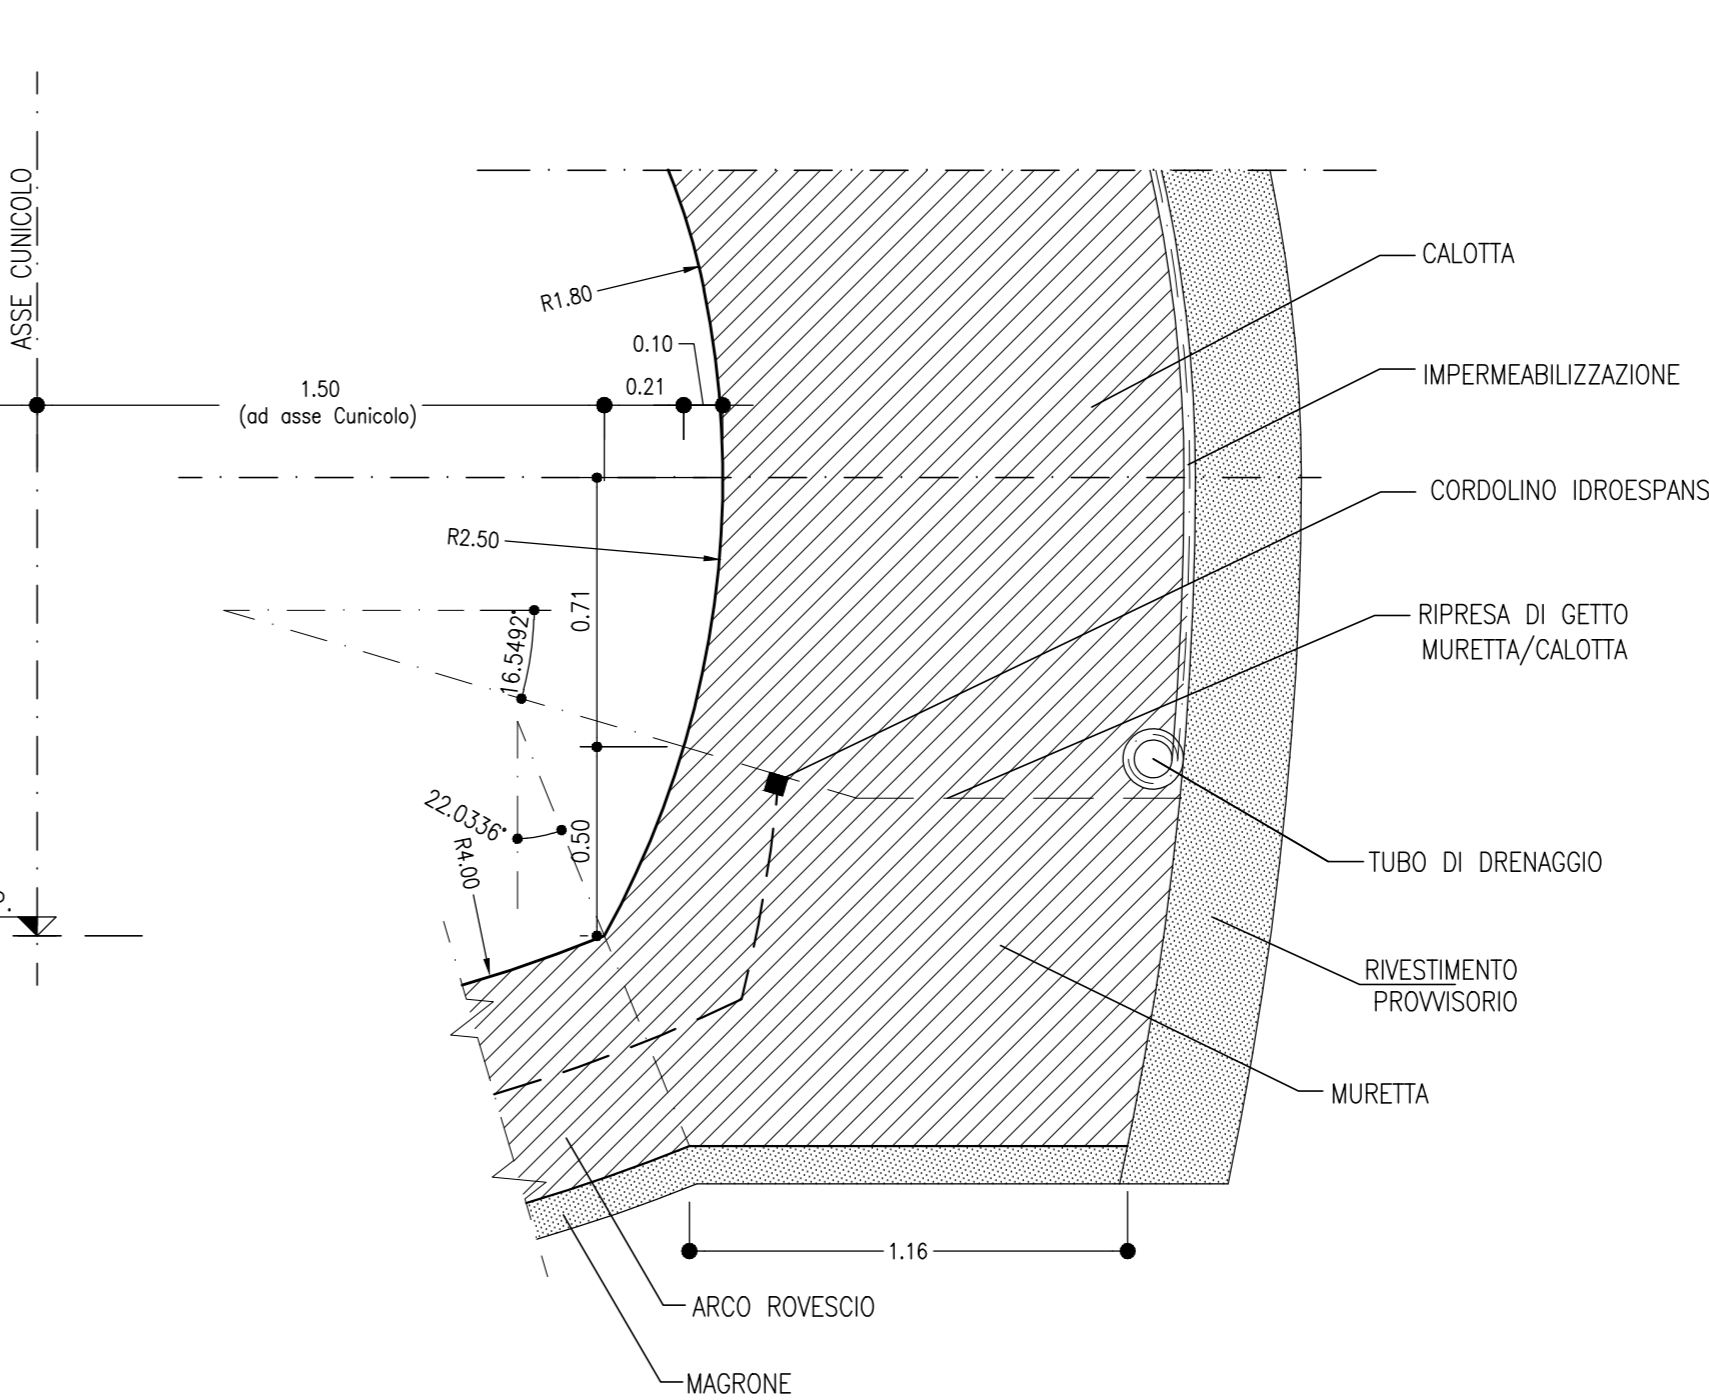

**TABELLA RIASSUNTIVA - Uscita/accesso pedonale - SEZIONE TIPO C1V**

MAGRONE	S <sub>p</sub> =0.10m
RIVESTIMENTO DEFINITIVO	ARCO ROVESCIO E MURETTE S <sub>p</sub> =0.60m IN CLS ARMATO (INCIDENZA 70kg/mc) CALOTTA S <sub>p</sub> =0.40-1.25m IN CLS ARMATO (INCIDENZA 60kg/mc)

**LEGGENDA**

P.C.=	PIANO DEI CENTRI	Q.P.=	QUOTA DI PROGETTO
P.S.=	PIANO DI SCAVO	P.I.M.=	PIANO IMPOSTA MURETTA

**COMMITTENTE:**  
 RFI  
 GRUPPO FERROVIARIO ITALIANO

**DIREZIONE LAVORI:**  
 ITALFERR  
 GRUPPO FERROVIARIO DELLO STATO ITALIANO

**APPALTATORE:**  
 CONSORZIO:  
 HirpiniaAV

**SOCI:**  
 salini impreglio  
 ASTALDI

**PROGETTAZIONE:**  
 MANDATARIA:  
 ROCKSOIL S.p.A.

**MANDANTE:**  
 NETENGINEERING  
 Alpina S.p.A.

**PROGETTO ESECUTIVO**

**ITINERARIO NAPOLI - BARI  
 RADDOPPIO TRATTA APICE - ORSARA  
 LOTTO FUNZIONALE APICE - HIRPINIA  
 GN00 - GENERALE  
 USCITE/ACCESSI DI EMERGENZA E INNESI SU LINEA  
 USCITE/ACCESSI PEDONALI - SEZIONI TIPO  
 Sezione tipo C1v - Carpenteria**

APPALTATORE Consorzio HIRPINIA AV Il Direttore Tecnico Ing. Vincenzo Morello 03/08/2020	DIRETTORE DELLA PROGETTAZIONE Il Responsabile integrazione fra le varie prestazioni specialistiche Ing. G. Cassani	PROGETTISTA ROCKSOIL S.p.A. Ing. G. Cassani
---	--	---

COMMESSA LOTTO FASE ENTE TIPO DOC. OPERA/DISCIPLINA PROGR. REV. SCALA:

I F 2 8 0 1 E Z Z B Z G N 0 0 0 0 0 1 5 C 150-120

Rev.	Descrizione	Redatto	Data	Verificato	Data	Approvato	Data	Autorizzato	Data
A	Emissione per consegna	M. Augummo	21/03/20	B. Spignarelli	21/03/20	M. Gatti	21/03/20	Ing. G. Cassani	
B	Revisione per autorizzare	M. Augummo	10/04/20	B. Spignarelli	10/04/20	M. Gatti	10/04/20		
C	Revisione per elaborare	M. Augummo	03/08/20	B. Spignarelli	03/08/20	M. Gatti	03/08/20		

File: IF2801EZZBZGN0000015C.dwg n.Elab. 1 -