


TABELLA RIASSUNTIVA - Uscita/accesso pedonale - SEZIONE TIPO C2

MAGRONE	Sp=0.10m
RIVESTIMENTO DEFINITIVO	ARCO ROVESCIO E MURETTE Sp=0.60m, IN CLS ARMATO (INCIDENZA 50kg/mc) CALOTTA Sp=0.50m, IN CLS ARMATO (INCIDENZA 50kg/mc)

LEGENDA

P.C.= PIANO DEI CENTRI	Q.P.= QUOTA DI PROGETTO
P.S.= PIANO DI SCAVO	P.I.M.= PIANO IMPOSTA MURETTA

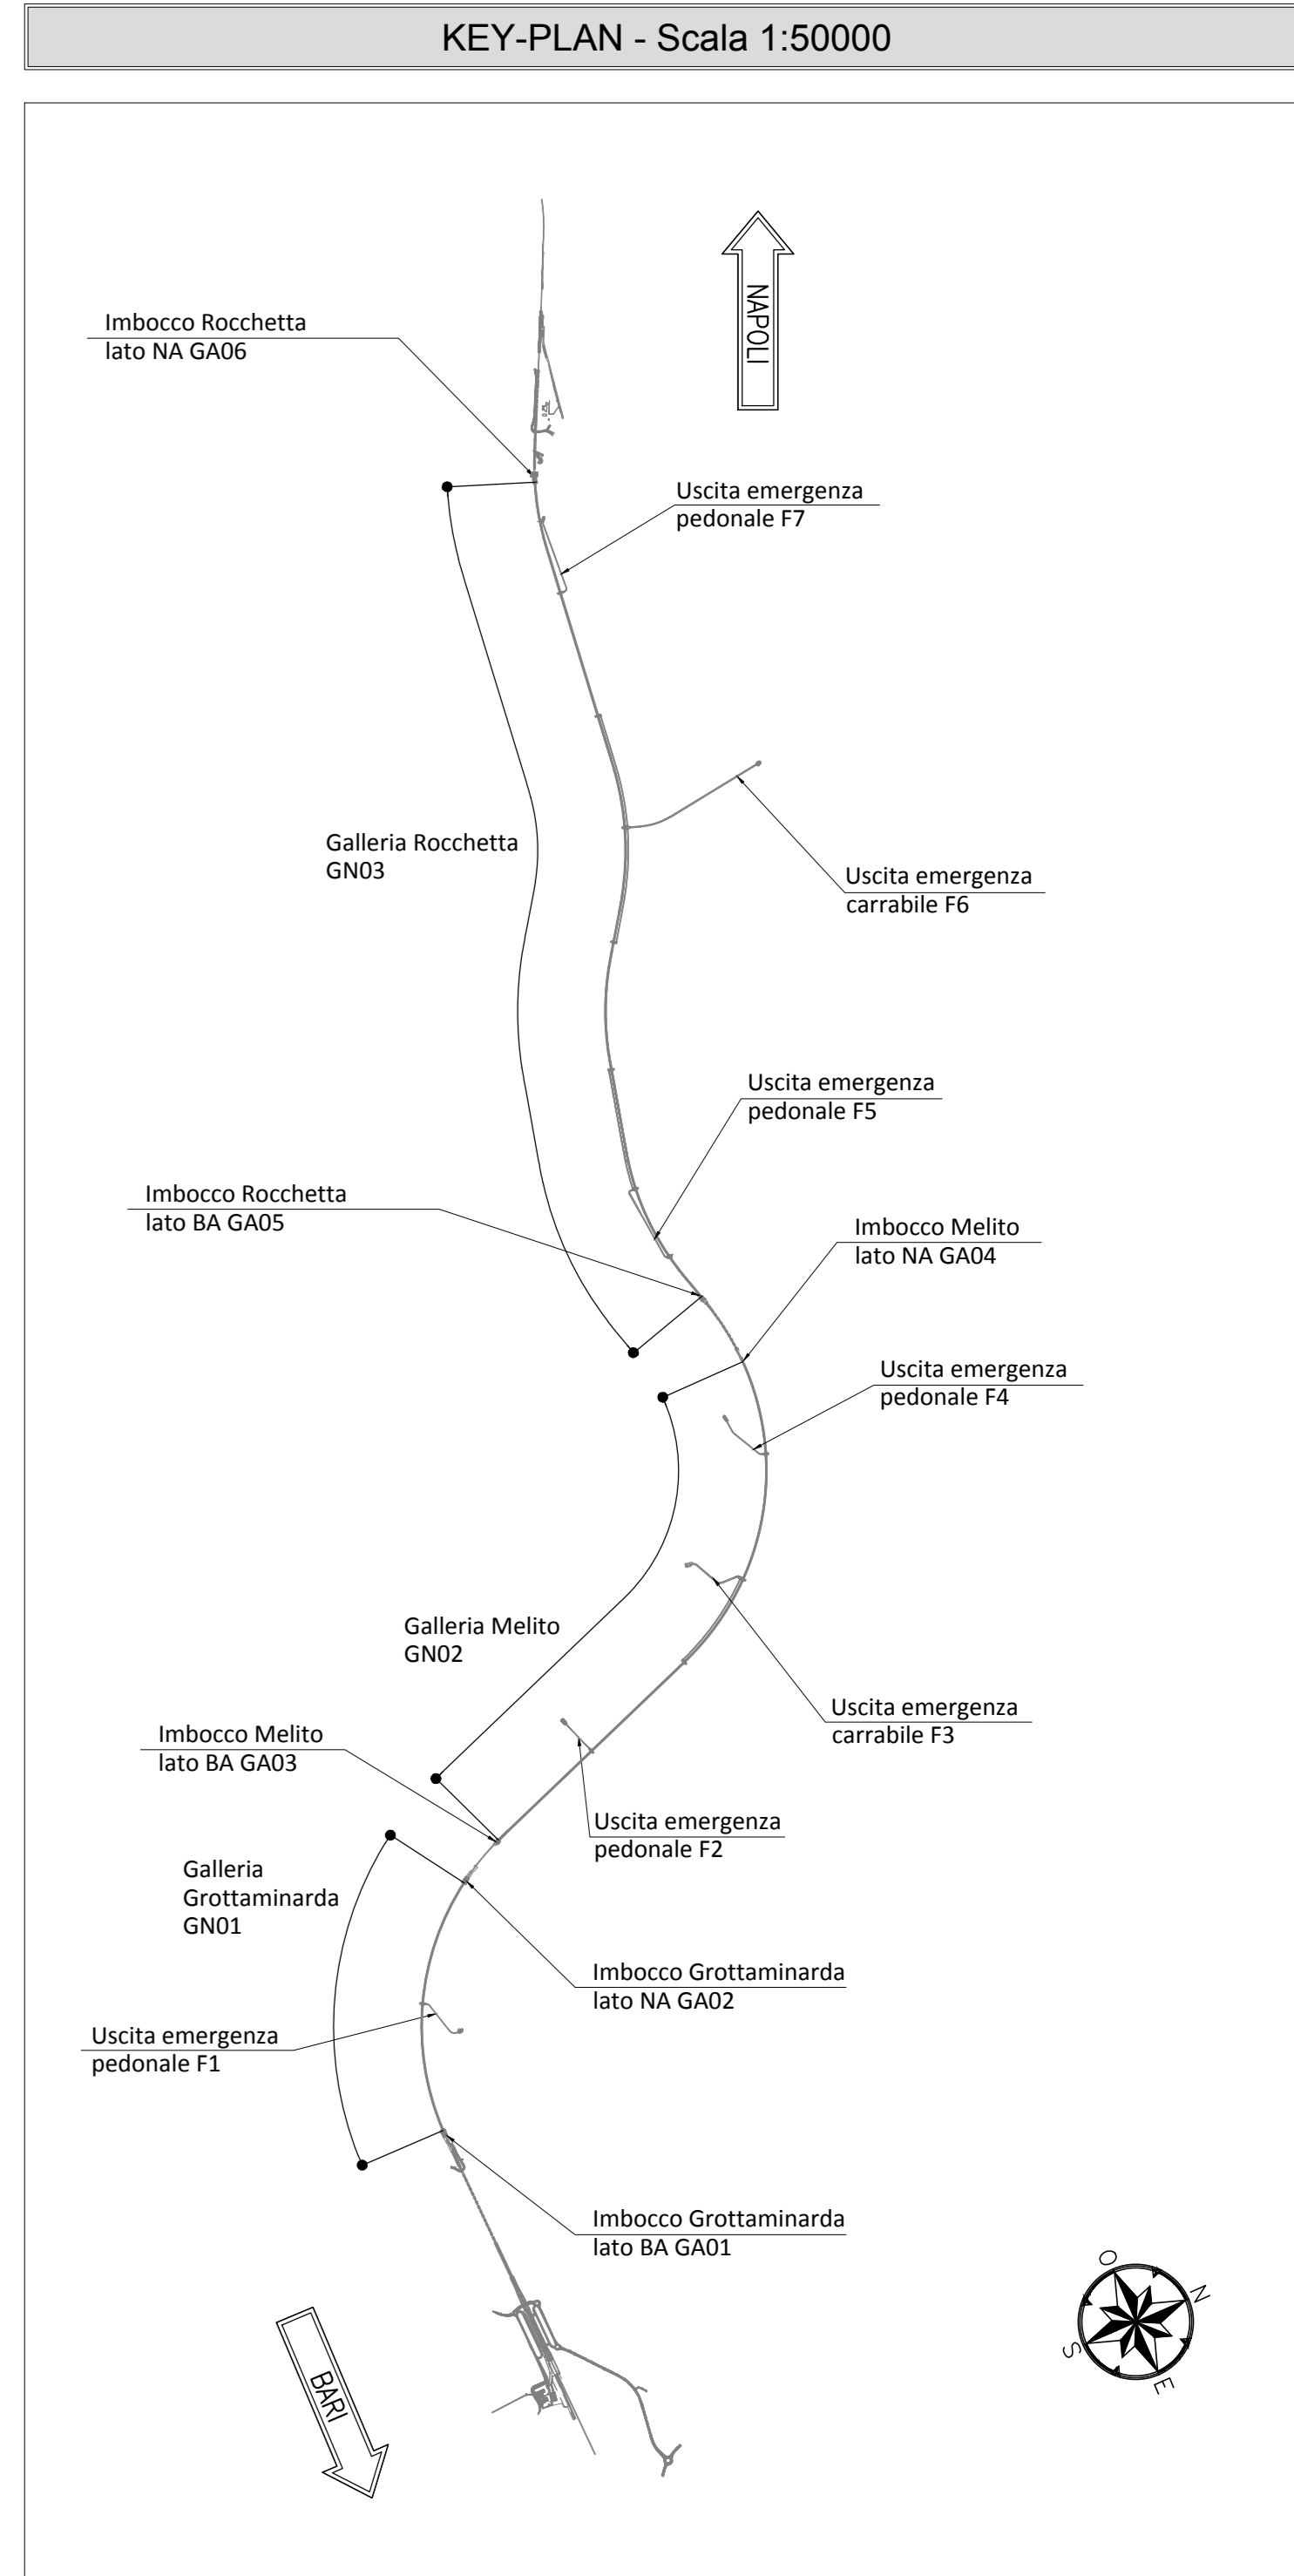


NOTE GENERALI

- EVENTUALI DIFFERENZE TRA LE MISURE DI QUOTE TOTALI E LA SOMMATORIA DELLE MISURE DI QUOTE PARZIALI SONO DOVUTE AD ARROTONDAMENTI AUTOMATICI
- PER LE TRATTE DI APPLICAZIONE DELLE SEZIONI TIPO SI RIMANDA AGLI ELABORATI DI PROFILO GEOTECNICO

NOTA TABELLA MATERIALI

- PER LE CARATTERISTICHE DEI MATERIALI E NOTE DI CARATTERE GENERALE SI RIMANDA ALL'ELABORATO "IF2801EZZSPGN000002"

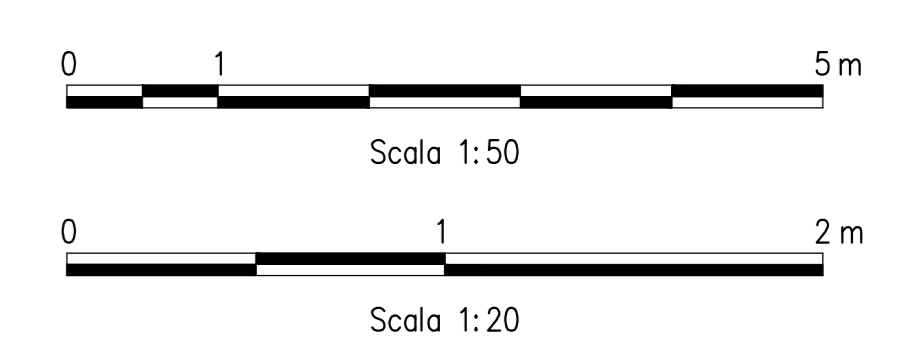

COMMITTENTE:
RFI
GRUPPO FERROVIARIE ITALIANE

DIREZIONE LAVORI:
ITALFERR
GRUPPO FERROVIARIE DELLO STATO ITALIANE

APPALTAZIONE:
CONSORZIO:
HirpiniaAV

SOCI:
salini impregilo
ASTALDI

PROGETTAZIONE:
MANDATARIA:
ROCKSOIL S.p.A.

MANDANTE:
NETENGINEERING
Alpina S.p.A.

PROGETTO ESECUTIVO

ITINERARIO NAPOLI - BARI
RADDOPPIO TRATTA APICE - ORSARA
I LOTTO FUNZIONALE APICE - HIRPINIA
GN0 - GENERALE
USCITE/ACCESSI DI EMERGENZA E INNESTI SU LINEA
USCITE/ACCESSI PEDONALI - SEZIONI TIPO
Sezione tipo C2 - Carpenteria

APPALTAZIONE: Consorzio HIRPINIA AV Il Direttore Tecnico Ing. Vincenzo Morello 03/08/2020	DIRETTORE DELLA PROGETTAZIONE Il Responsabile integrazione fra le varie prestazioni specialistiche Ing. G. Cassari	PROGETTISTA ROCKSOIL S.p.A. Ing. G. Cassari
---	---	---------------------------------------------------

COMMESSA LOTTO FASE ENTE TIPO DOC. OPERA/DISCIPLINA PROGR. REV. SCALA:

IF28 01 E ZZ BZ GN0000 017 C 1:50-1:20

Rev.	Descrizione	Redatto	Data	Verificato	Data	Approvato	Data	Autorizzato	Data
A	Emissione per consegna	M. Augimmo	21/03/2020	B. Spignarelli	21/03/2020	M. Gatti	21/03/2020	Ing. G. Cassari	
B	Revisione per salutare	M. Augimmo	10/04/2020	B. Spignarelli	10/04/2020	M. Gatti	10/04/2020		
C	Revisione per salutare	M. Augimmo	02/08/2020	B. Spignarelli	02/08/2020	M. Gatti	02/08/2020		

File: IF2801EZZBZGN0000017C.dwg