


NOTE GENERALI

- EVENTUALI DIFFERENZE TRA LE MISURE DI QUOTE TOTALI E LA SOMMATORIA DELLE MISURE DI QUOTE PARZIALI SONO DOVUTE AD ARROTONDAMENTI AUTOMATICI
- PER LE TRATTE DI APPLICAZIONE DELLE SEZIONI TIPO SI RIMANDA AGLI ELABORATI DI PROFILO GEOTECNICO

NOTA TABELLA MATERIALI

- PER LE CARATTERISTICHE DEI MATERIALI E NOTE DI CARATTERE GENERALE SI RIMANDA ALL'ELABORATO "IF2801EZZSPGN000002"

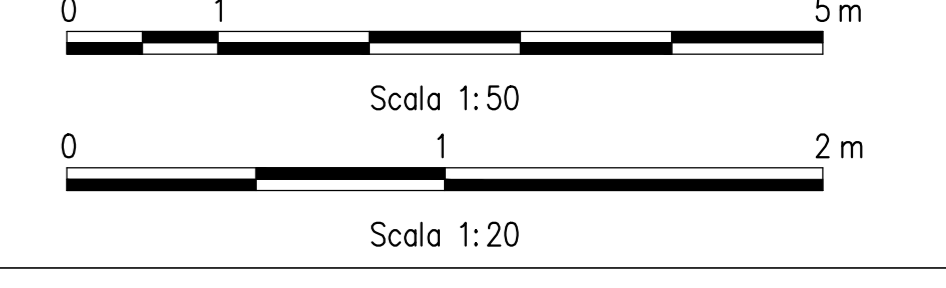


PARTICOLARE MURETTA

SCALA 1:20

PARTICOLARE "A"

SEZIONE MINIMA

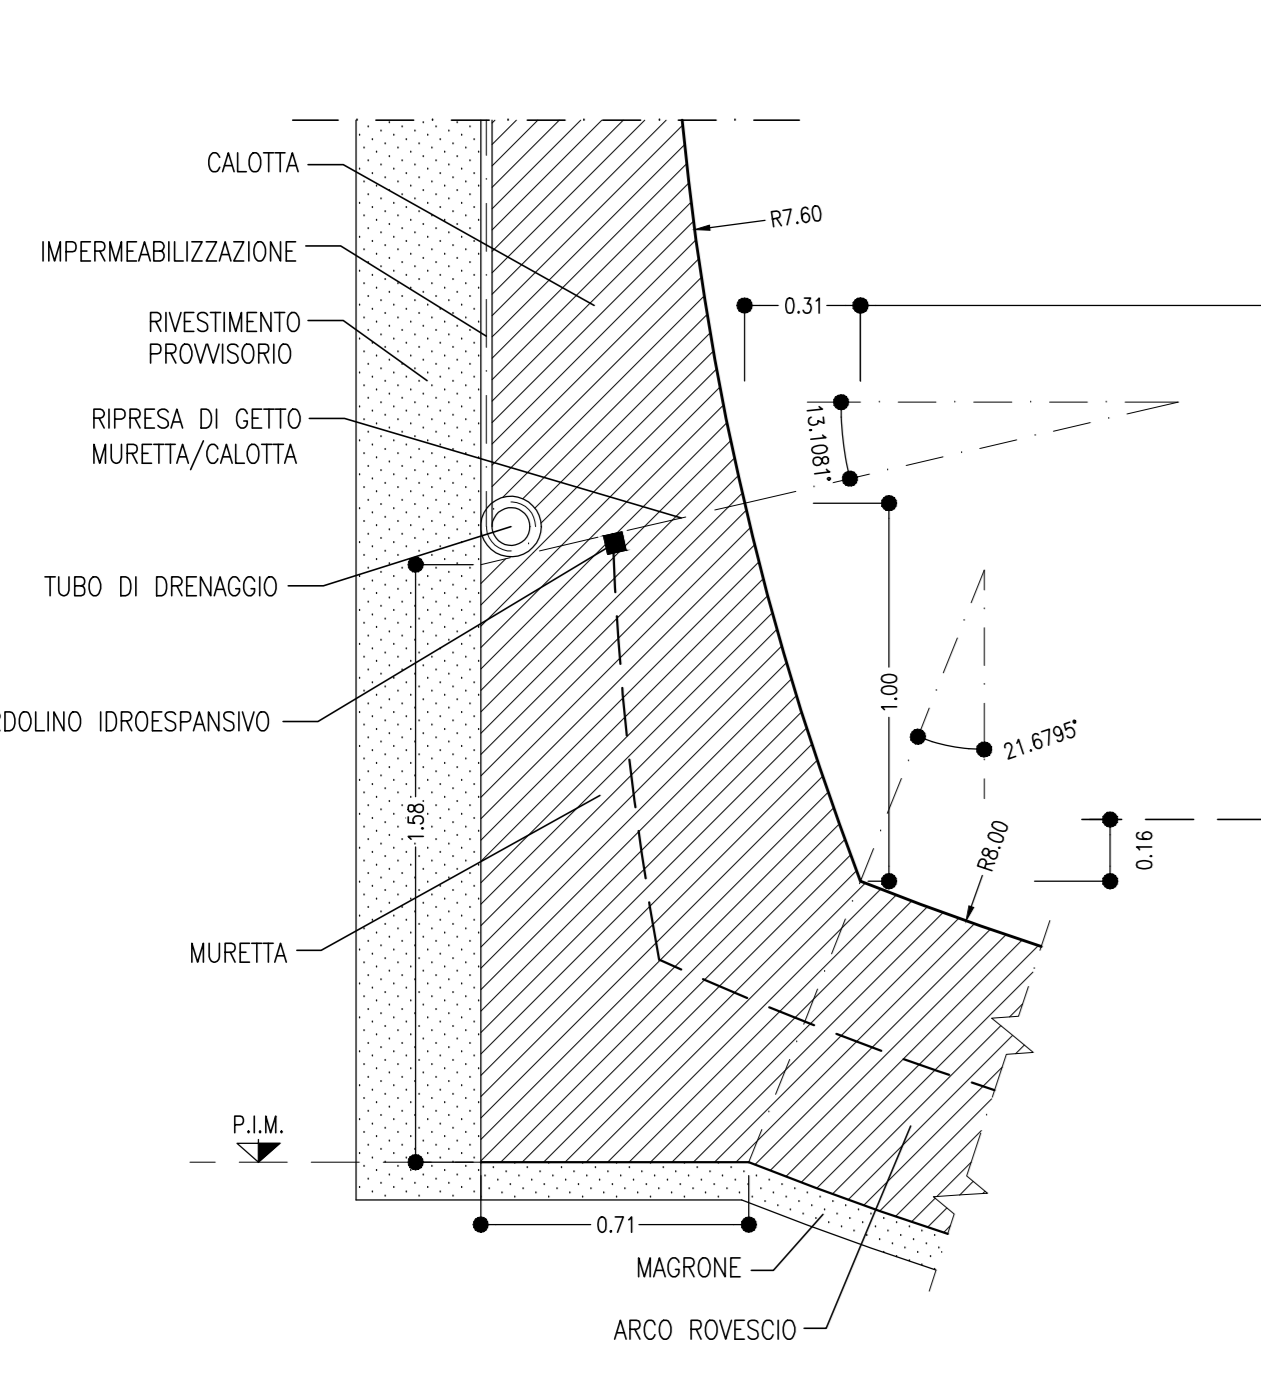

PARTICOLARE MURETTA

SCALA 1:20

PARTICOLARE "B"

SEZIONE MASSIMA

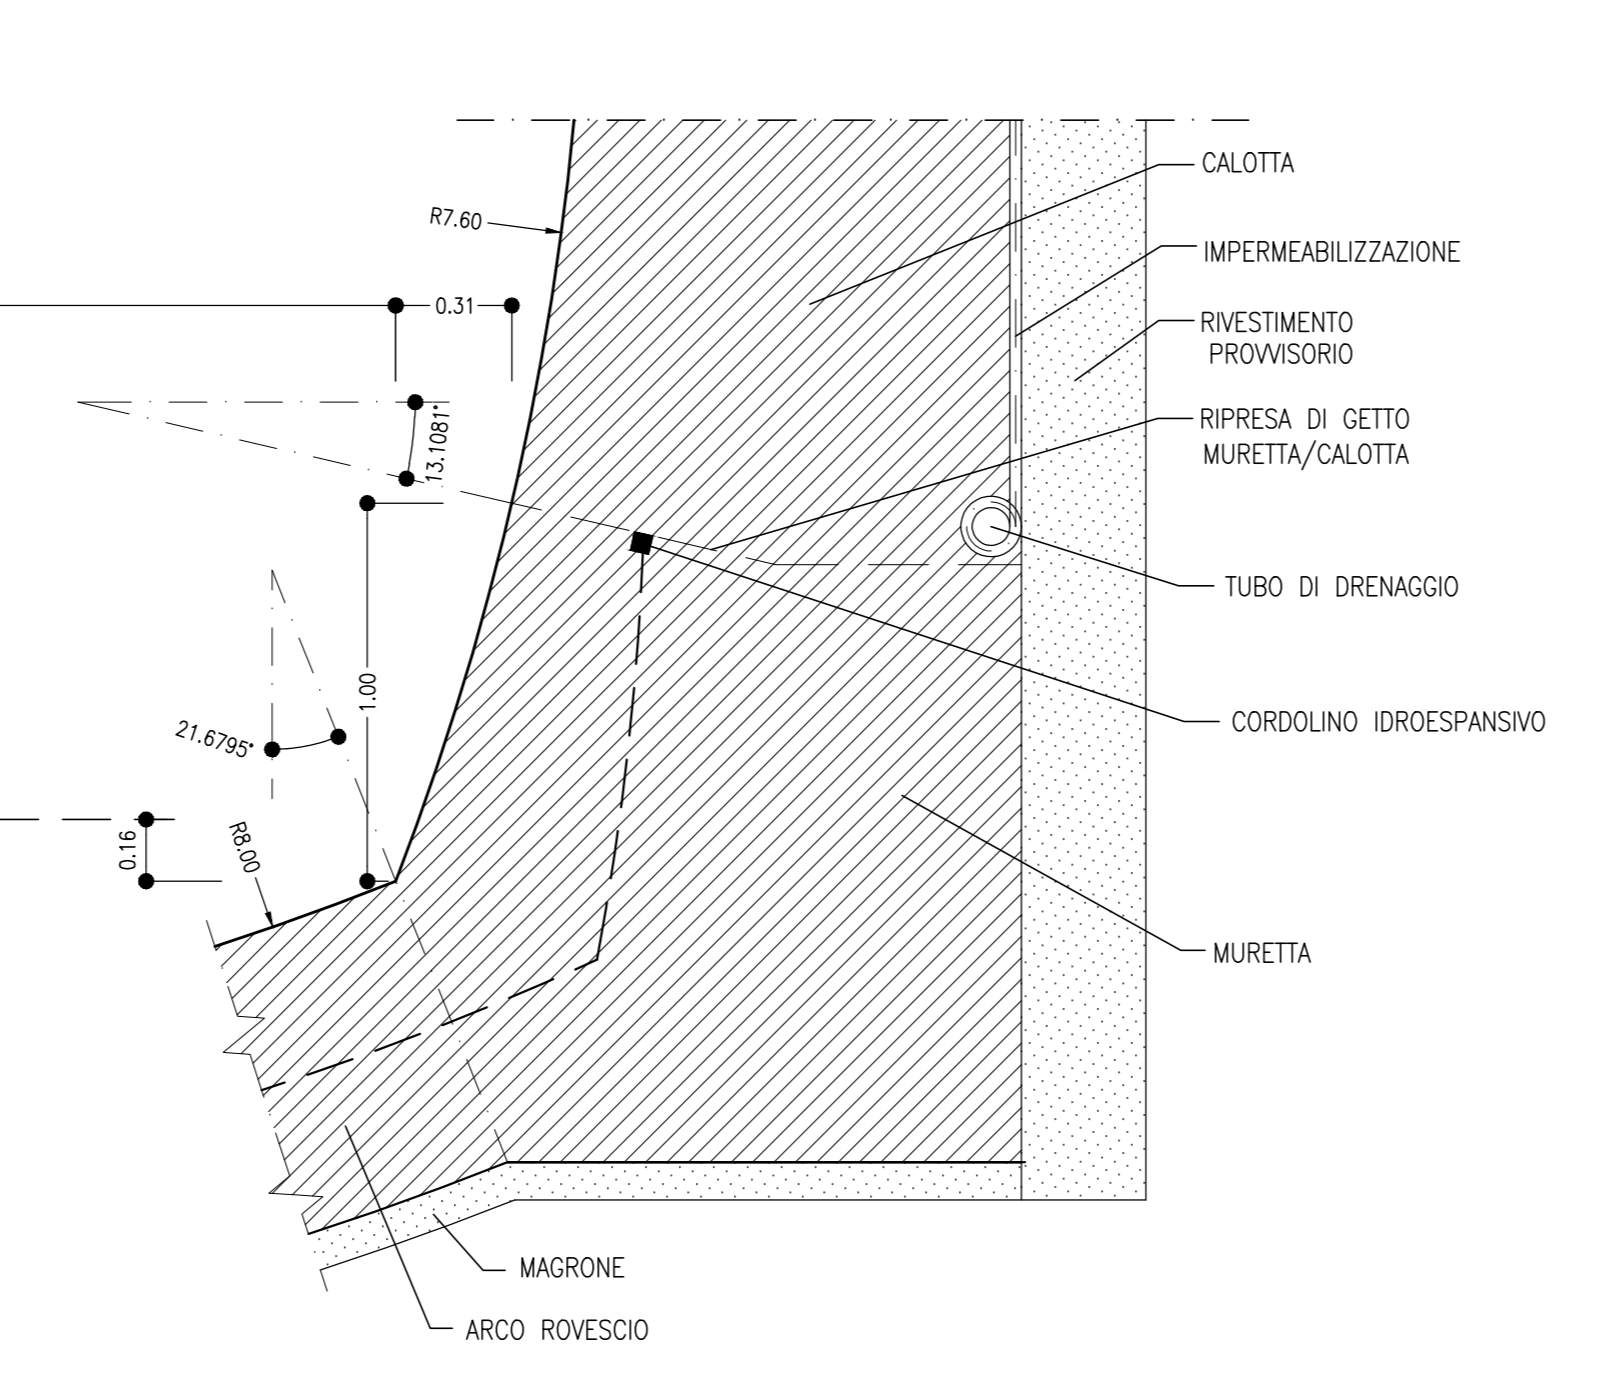


TABELLA RIASSUNTIVA - Uscita/accesso carrabile - SEZIONE TIPO BOV

MAGRONE	Sp=0.10m
RIVESTIMENTO DEFINITIVO	ARCO ROVESCIO E MURETTE Sp=0.80m, IN CLS ARMATO (INCIDENZA 60Kg/mc) CALOTTA Sp=0.50-1.15m, IN CLS ARMATO (INCIDENZA 50Kg/mc)

LEGENDA

P.C. =	PIANO DEI CENTRI	Q.P. =	QUOTA DI PROGETTO
P.S. =	PIANO DI SCAVO	P.I.M. =	PIANO IMPOSTA MURETTA

COMMITTENTE: **RFI** INFRASTRUTTURE FERROVIARIE ITALIANE

DIREZIONE LAVORI: **ITALFERR** GRUPPO FERROVIE DELLO STATO ITALIANE

APPALTA TORE: **HirpiniaAV**

CONSORZIO: **salini impregilo** **ASTALDI**

PROGETTAZIONE: **ROCKSOIL** S.p.A.

MANDATARIA: **NETENGINEERING** **Alpina** S.p.A.

PROGETTO ESECUTIVO

ITINERARIO NAPOLI - BARI
RADDOPPIO TRATTA APICE - ORSARA
LOTTO FUNZIONALE APICE - HIRPINIA
GN0 - GENERALE
USCITE/ACCESSI DI EMERGENZA E INNESTI SU LINEA
USCITE/ACCESSI CARRABILI - SEZIONI TIPO
Sezione tipo BOV - Carpentaria

APPALTA TORE	DIRETTORE DELLA PROGETTAZIONE	PROGETTISTA
Consorzio HIRPINIA AV Il Direttore Tecnico Ing. Vincenzo Morillo 10/06/2020	Il Responsabile integrazione fra le varie prestazioni specialistiche Ing. G. Casarri	ROCKSOIL S.p.A. Ing. G. Casarri

COMMESSA	LOTTO	FASE	ENTE	TIPO DOC.	OPERA/DISCIPLINA	PROGR.	REV.	SCALA:
IF28	01	E	ZZ	BZ	GN0000	023	B	1:50-1:20

Rev.	Descrizione	Redatto	Data	Verificato	Data	Approvato	Data	Autorizzato Data
A	Emissione per consegna	M. Augummo	21/03/2020	B. Spignelli	21/03/2020	M. Gatti	21/03/2020	Ing. G. Casarri
B	Revisione per salutarie	M. Augummo	10/06/2020	B. Spignelli	10/06/2020	M. Gatti	10/06/2020	

File: IF2801EZZBZGN000023B.dwg

n. Elab. 1