SEZIONE C-C
SCALA 1:50

PROFILO LONGITUDINALE

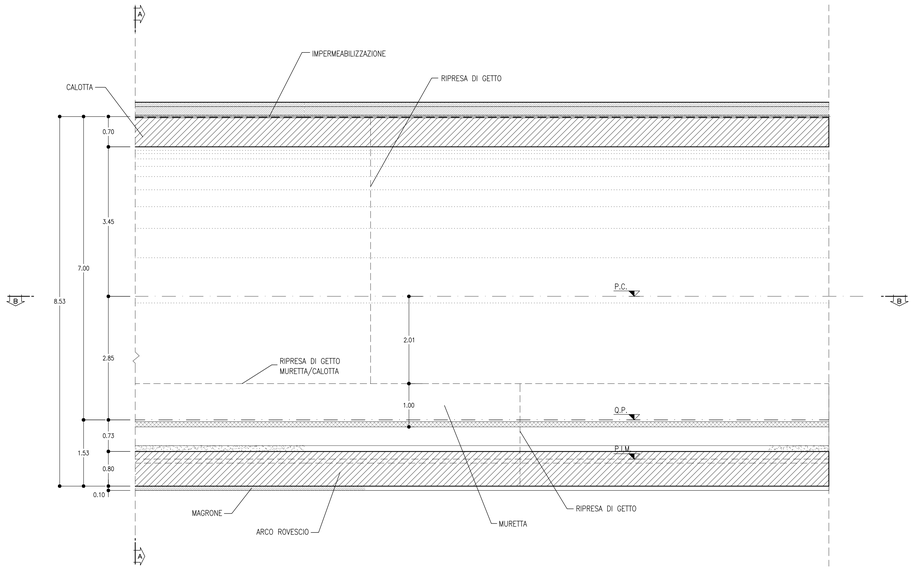

SEZIONE B-B
SCALA 1:50

SEZIONE TRASVERSALE

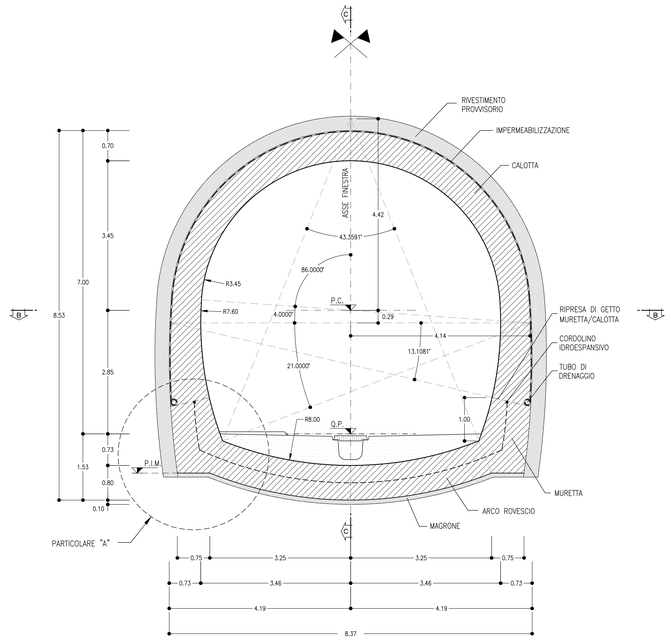

KEY-PLAN - Scala 1:50000

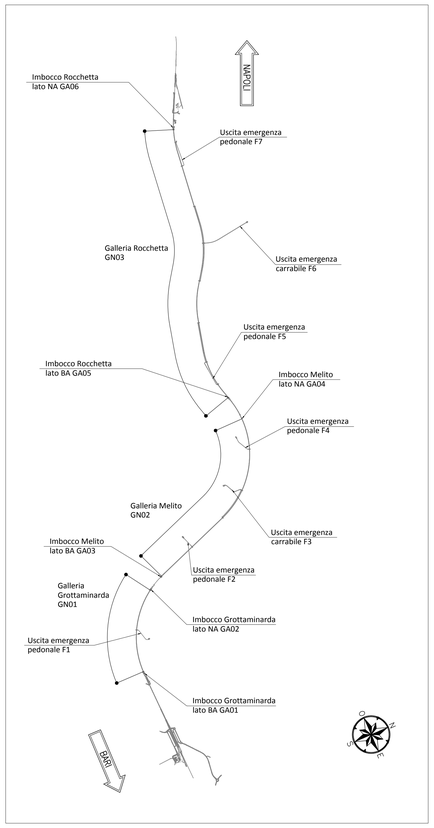

VOLUME DI CALCESTRUZZO
SCALA 1:100

SEZIONE TIPO B2

Uscita/accesso carrabile

VOLUME TOT.=19.98 mc/ml

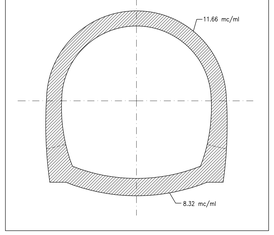

SEZIONE B-B
SCALA 1:50

PIANTA

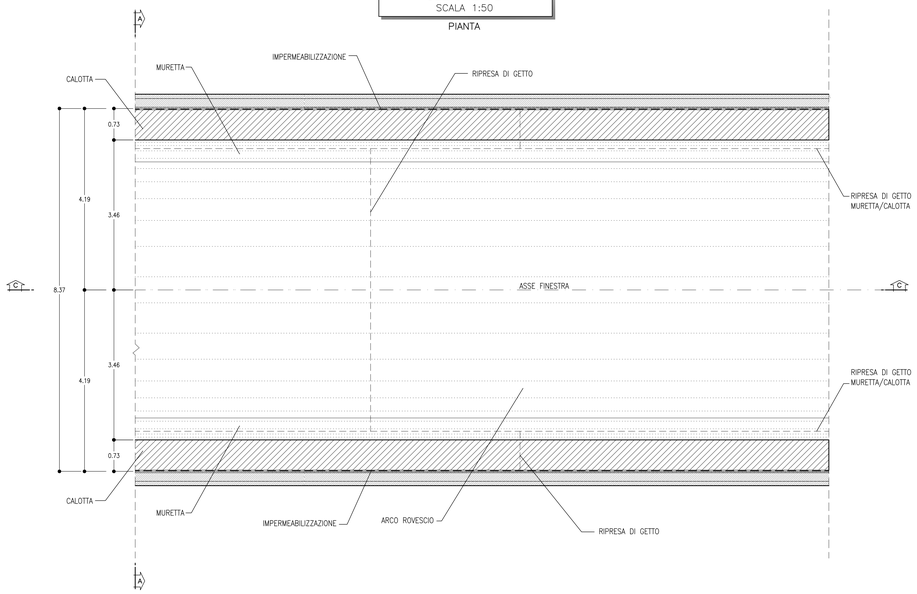

PARTICOLARE MURETTA
SCALA 1:20

PARTICOLARE "A"

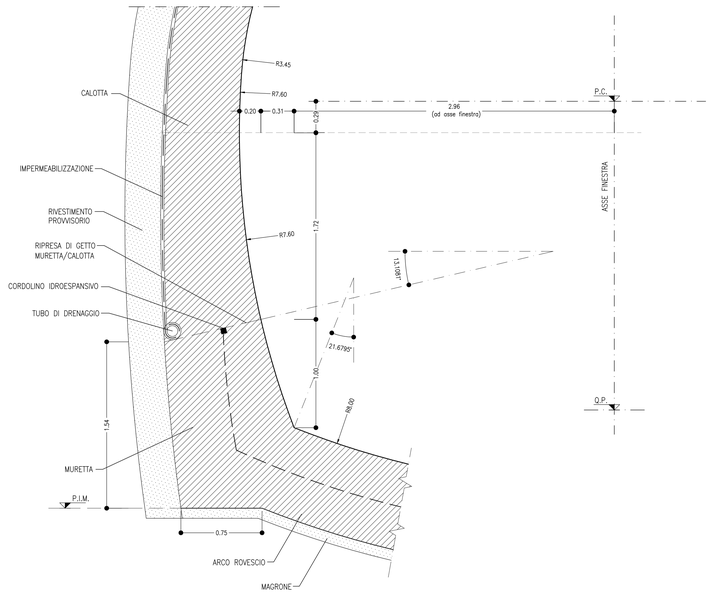

NOTE GENERALI

- EVENTUALI DIFFERENZE TRA LE MISURE DI QUOTE TOTALI E LA SOMMATORIA DELLE MISURE DI QUOTE PARZIALI SONO DOVUTE AD ARROTONDAMENTI AUTOMATICI
- PER LE TRATTE DI APPLICAZIONE DELLE SEZIONI TIPO SI RIMANDA AGLI ELABORATI DI PROFILO GEOTECNICO

NOTA TABELLA MATERIALI

- PER LE CARATTERISTICHE DEI MATERIALI E NOTE DI CARATTERE GENERALE SI RIMANDA ALL'ELABORATO "IF2801EZZSPGN0000002"

0 1 5 m

Scala 1:50

0 1 2 m

Scala 1:20

TABELLA RIASSUNTIVA - Uscita/accesso carrabile
SEZIONE TIPO B2

RIVESTIMENTO DEFINITIVO	ARCO ROVESCIO E MURETTE Sp=0.80m, IN CLS ARMATO (INCIDENZA 85Kg/mc)
	CALOTTA Sp=0.70m, IN CLS ARMATO (INCIDENZA 60Kg/mc)

(*) LA VARIABILITA' INDICATA E' RELATIVA ALL'INCIDENZA DEL CONSOLIDAMENTO (N° INTERVENTI E LUNGHEZZA)

LEGENDA

P.C.=	PIANO DEI CENTRI	Q.P.=	QUOTA DI PROGETTO
P.S.=	PIANO DI SCAVO	P.I.M.=	PIANO IMPOSTA MURETTA

COMMITTENTE:

RFI RETE FERROVIARIA ITALIANA
GRUPPO FERROVIE DELLO STATO ITALIANE

DIREZIONE LAVORI:

ITALFERR
GRUPPO FERROVIE DELLO STATO ITALIANE

APPALTATORE:
CONSORZIO:

HirpiniaAV

SOCI:

salini impregilo

ASTALDI

PROGETTAZIONE:
MANDATARIA:

ROCKSOIL S.p.A.

MANDANTI:

NET ENGINEERING

Alpina S.p.A.

PROGETTO ESECUTIVO

ITINERARIO NAPOLI - BARI
RADDOPPIO TRATTA APICE - ORSARA
I LOTTO FUNZIONALE APICE - HIRPINIA

GN00 - GENERALE

USCITE/ACCESSI DI EMERGENZA E INNESTI SU LINEA
USCITE/ACCESSI CARRABILI - SEZIONI TIPO
Sezione tipo B2 - Carpenteria

APPALTATORE	DIRETTORE DELLA PROGETTAZIONE	PROGETTISTA
Consorzio HIRPINIA AV Il Direttore Tecnico Ing. Vincenzo Moniello 03/08/2020	Il Responsabile integrazione fra le varie prestazioni specialistiche Ing. G. Cassani	ROCKSOIL S.p.A. Ing. G. Cassani

COMMESSA	LOTTO	FASE	ENTE	TIPO DOC.	OPERA/DISCIPLINA	PROGR.	REV.	SCALA:
IF28	01	E	ZZ	BZ	GN0000	027	C	1:50-1:20

Rev.	Descrizione	Redatto	Data	Verificato	Data	Approvato	Data	Autorizzato Data
A	Emissione per consegna	M. Auguanno	21/02/2020	B. Spigarelli	21/02/2020	M. Gatti	21/02/2020	Ing. G. Cassani 03/08/2020
B	Revisione per istruttoria	M. Auguanno	10/06/2020	B. Spigarelli	10/06/2020	M. Gatti	10/06/2020	
C	Revisione per istruttoria	M. Auguanno	03/08/2020	B. Spigarelli	03/08/2020	M. Gatti	03/08/2020	

File: IF2801EZZBZGN0000027C.dwg

n.Elab.: -

FATTORE DI PLOTTAGGIO : 1:1 FILE STAMPA : italferr.ctb

424.01/ 20065002.dwg 31.07.20 – REV.02 AM