



SEZIONE C-C
SCALA 1:50

PROFILO LONGITUDINALE

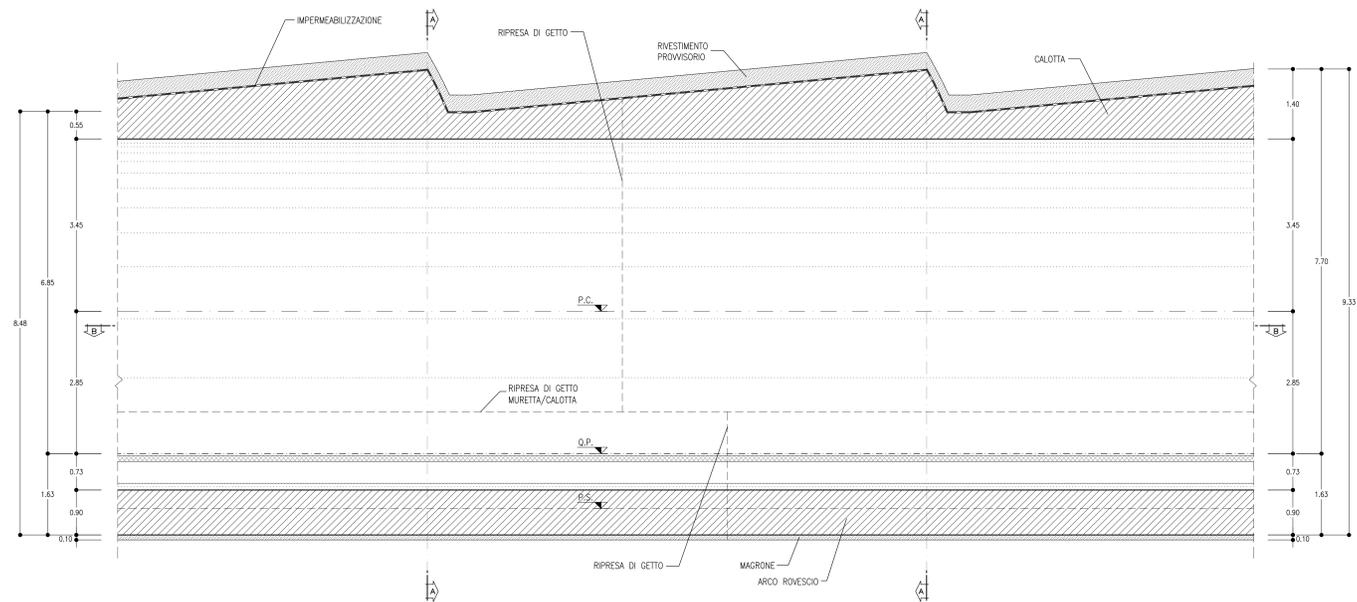


SEZIONE B-B
SCALA 1:50

PIANTA

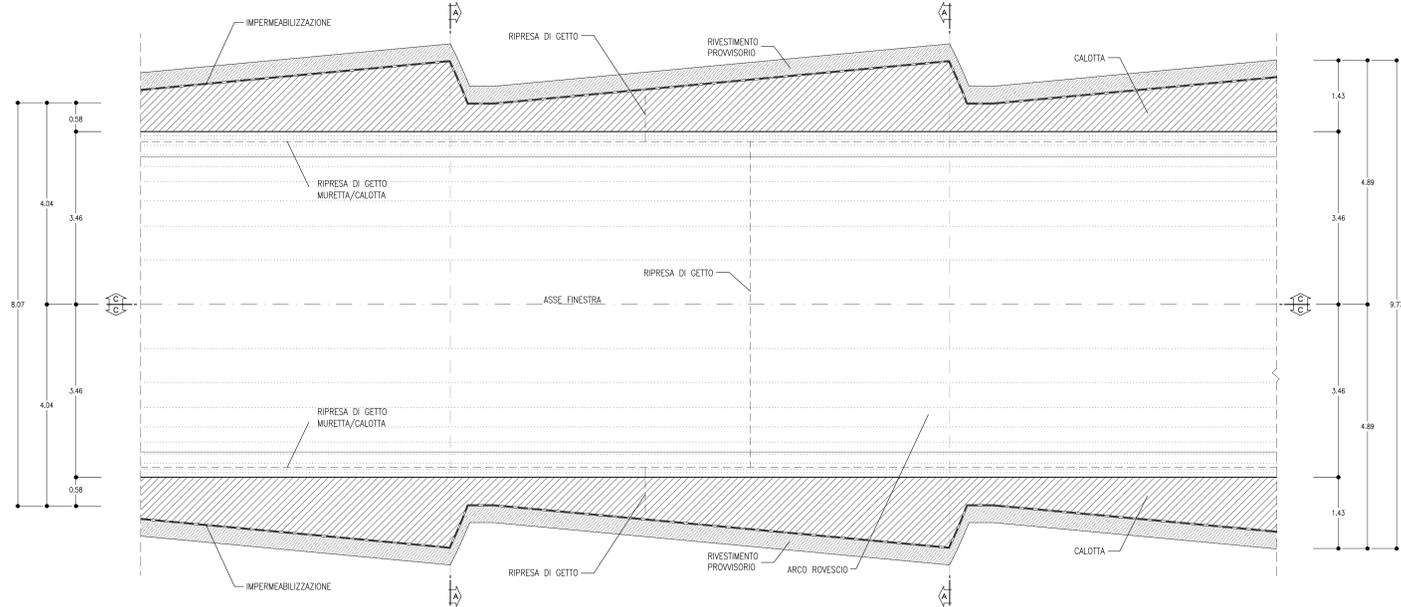


SEZIONE B-B
SCALA 1:50

SEZIONE TRASVERSALE
CARPENTERIA

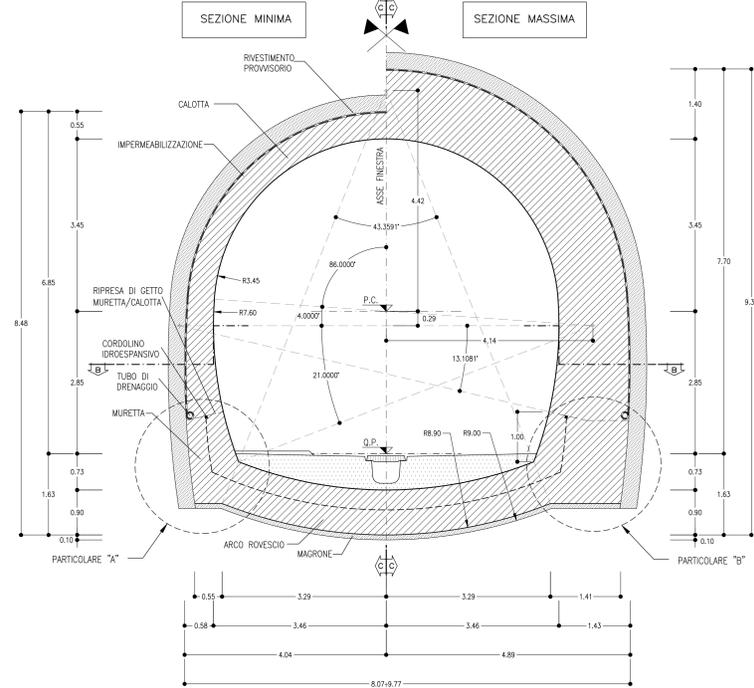


VOLUME DI CALCESTRUZZO
SCALA 1:100

SEZIONE TIPO C1
Uscita/accesso carrabile
VOLUME MIN. TOT.=17.71 mc/ml

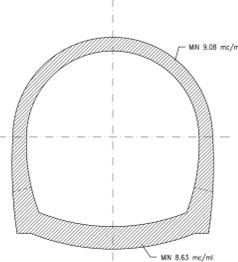


VOLUME DI CALCESTRUZZO
SCALA 1:100

SEZIONE TIPO C1
Uscita/accesso carrabile
VOLUME MAX. TOT.=36.09 mc/ml

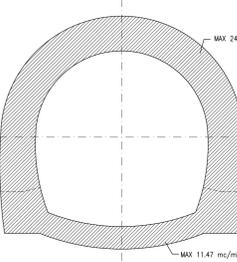

KEY-PLAN - Scala 1:50000

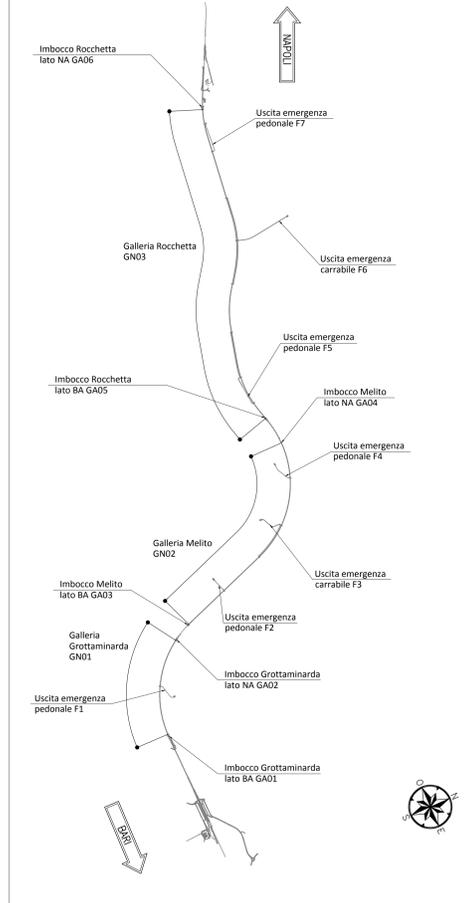


NOTE GENERALI

- EVENTUALI DIFFERENZE TRA LE MISURE DI QUOTE TOTALI E LA SOMMATORIA DELLE MISURE DI QUOTE PARZIALI SONO DOVUTE AD ARROTONDAMENTI AUTOMATICI
- PER LE TRATTE DI APPLICAZIONE DELLE SEZIONI TIPO SI RIMANDA AGLI ELABORATI DI PROFILO GEOTECNICO


NOTA TABELLA MATERIALI

- PER LE CARATTERISTICHE DEI MATERIALI E NOTE DI CARATTERE GENERALE SI RIMANDA ALL'ELABORATO "IF2801EZZBZFGN000029B"

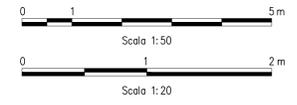

PARTICOLARE MURETTA
SCALA 1:20

PARTICOLARE "A"
SEZIONE MINIMA

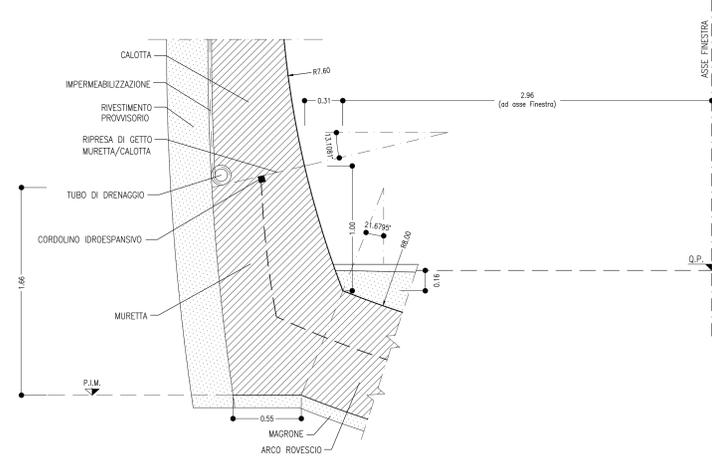

PARTICOLARE MURETTA
SCALA 1:20

PARTICOLARE "B"
SEZIONE MASSIMA

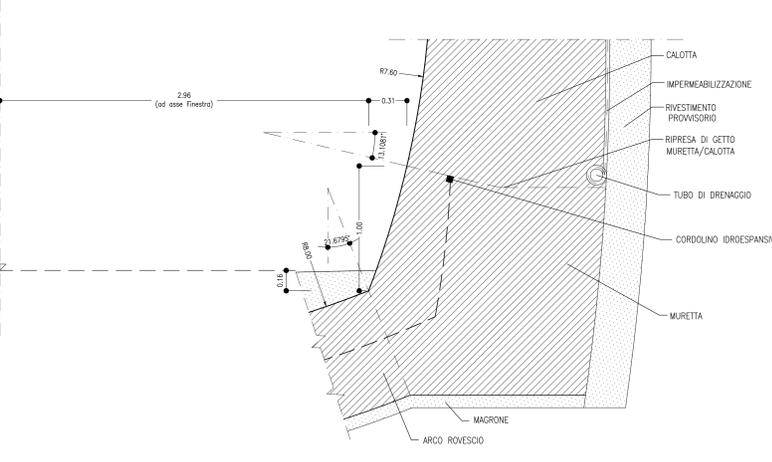


TABELLA RIASSUNTIVA - Uscita/accesso carrabile - SEZIONE TIPO C1

MAGRONE	Sp=0.10m
RIVESTIMENTO DEFINITIVO	ARCO ROVESCIO E MURETTE Sp=0.90m, IN CLS ARMATO (INCIDENZA 60Kg/mc) CALOTTA Sp=0.55-1.40m, IN CLS ARMATO (INCIDENZA 50Kg/mc)

LEGENDA

P.C.= PIANO DEI CENTRI	Q.P.= QUOTA DI PROGETTO
P.S.= PIANO DI SCAVO	P.I.M.= PIANO IMPOSTA MURETTA

COMMITTENTE:



DIREZIONE LAVORI:



APPALTA TITOLARE:



PROGETTAZIONE:



PROGETTO ESECUTIVO

ITINERARIO NAPOLI - BARI
RADDOPPIO TRATTA APICE - ORSARA
LOTTO FUNZIONALE APICE - HIRPINIA
GN00 - GENERALE
USCITE/ACCESSI DI EMERGENZA E INNESTI SU LINEA
USCITE/ACCESSI CARRABILI - SEZIONI TIPO
Sezione tipo C1 - Carpenteria

APPALTA TITOLARE Consorzio HIRPINIA AV Il Direttore Tecnico Ing. Vincenzo Morillo 10/06/2020	DIRETTORE DELLA PROGETTAZIONE Il Responsabile integrazione fra le varie prestazioni specialistiche Ing. G. Casiani	PROGETTISTA ROCKSOIL S.p.A. Ing. G. Casiani
--	---	---

COMMESSA	LOTTO	FASE	ENTE	TIPO DOC.	OPERA/DISCIPLINA	PROGR.	REV.	SCALA:
IF28	01	E	ZZ	BZ	GN0000	029	B	1:50 - 1:20

Rev.	Descrizione	Redatto	Data	Verificato	Data	Approvato	Data	Autorizzato Data
A	Emissione per consegna	M. Augiaro	21/03/20	B. Spignelli	21/03/20	M. Gatti	21/03/20	Ing. G. Casiani
B	Revisione per salite	M. Augiaro	10/06/20	B. Spignelli	10/06/20	M. Gatti	10/06/20	