



SEZIONE C-C
SCALA 1:50

PROFILO LONGITUDINALE

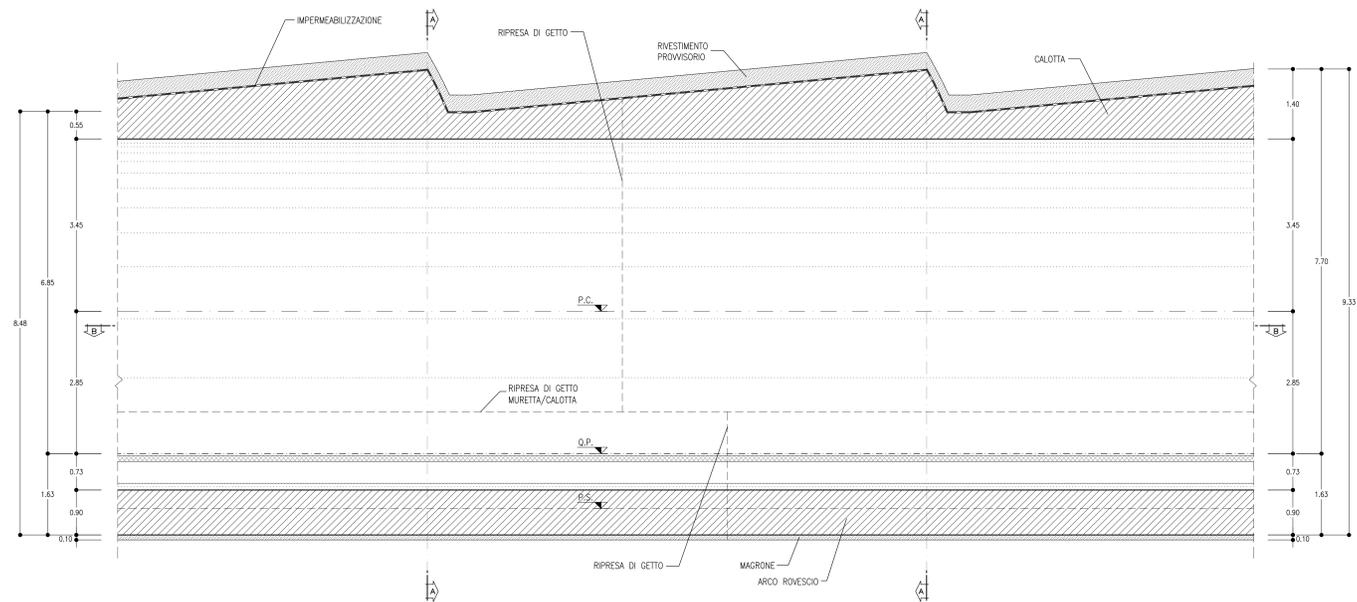


SEZIONE B-B
SCALA 1:50

PIANTA

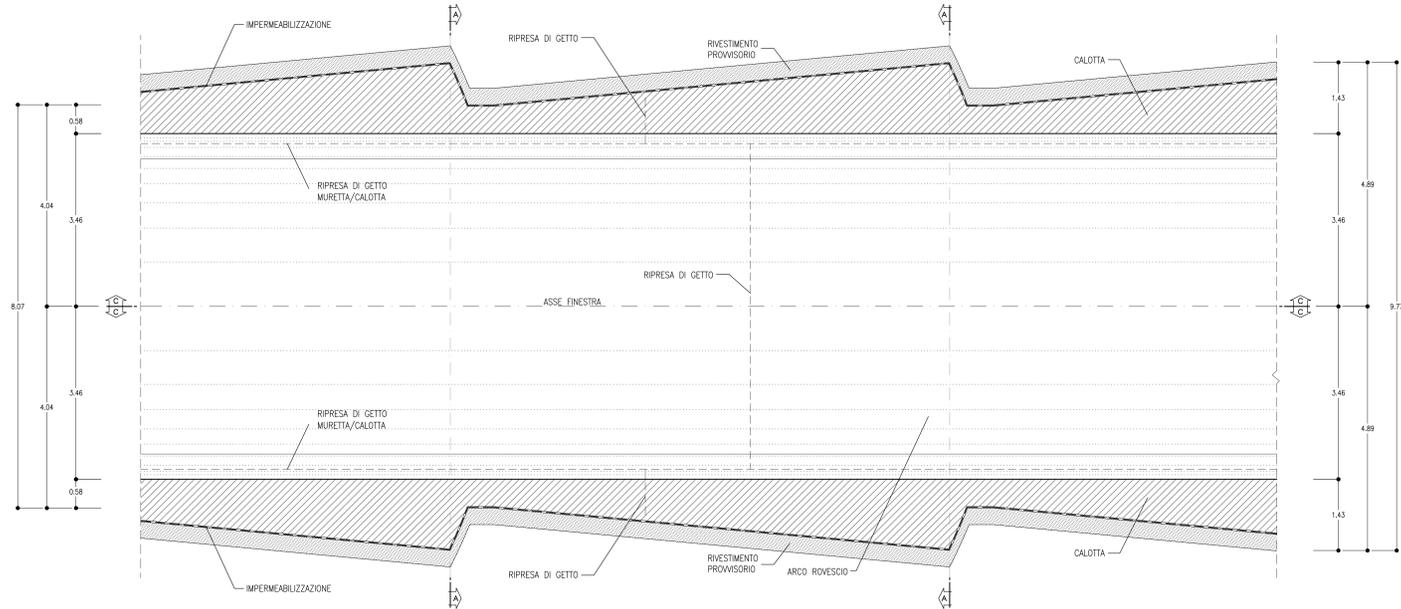


SEZIONE B-B
SCALA 1:50

SEZIONE TRASVERSALE CARPENTERIA

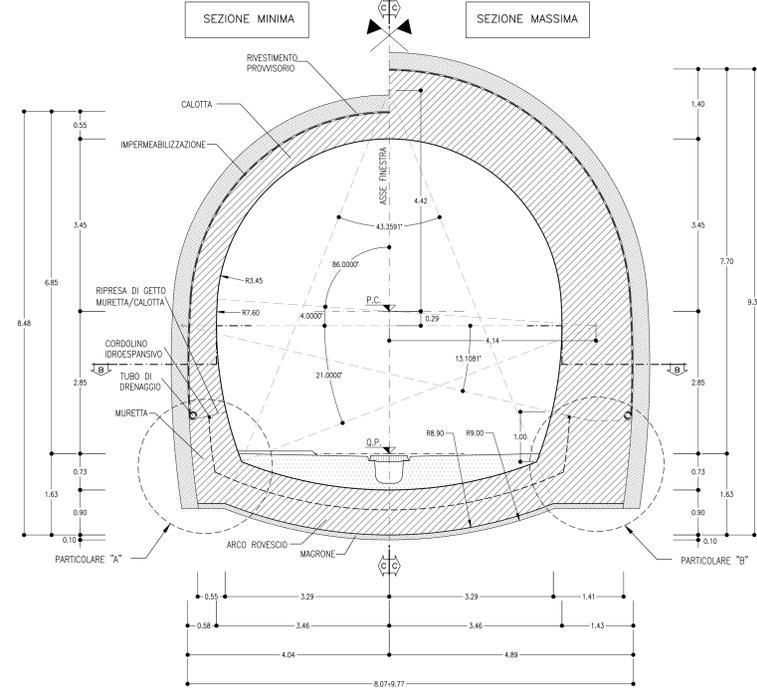

VOLUME DI CALCESTRUZZO
SCALA 1:100

SEZIONE TIPO C1
Uscita/accesso carrabile
VOLUME MIN. TOT.=17.71 mc/ml

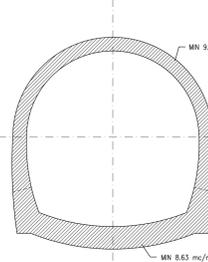

VOLUME DI CALCESTRUZZO
SCALA 1:100

SEZIONE TIPO C1
Uscita/accesso carrabile
VOLUME MAX. TOT.=36.09 mc/ml

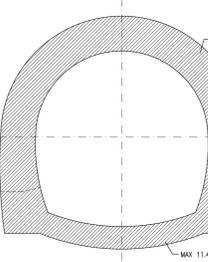


TABELLA RIASSUNTIVA - Uscita/accesso carrabile - SEZIONE TIPO C1v


| | |
|-------------------------|---|
| MAGRONE | Sp=0.10m |
| RIVESTIMENTO DEFINITIVO | ARCO ROVESCIO E MURETTE Sp=0.90m, IN CLS ARMATO (INCIDENZA 70Kg/mc) CALOTTA Sp=0.55-1.40m, IN CLS ARMATO (INCIDENZA 60Kg/mc) |

LEGENDA

| | |
|------------------------|-------------------------------|
| P.C.= PIANO DEI CENTRI | Q.P.= QUOTA DI PROGETTO |
| P.S.= PIANO DI SCAVO | P.I.M.= PIANO IMPOSTA MURETTA |


PARTICOLARE MURETTA
SCALA 1:20

PARTICOLARE "A" SEZIONE MINIMA

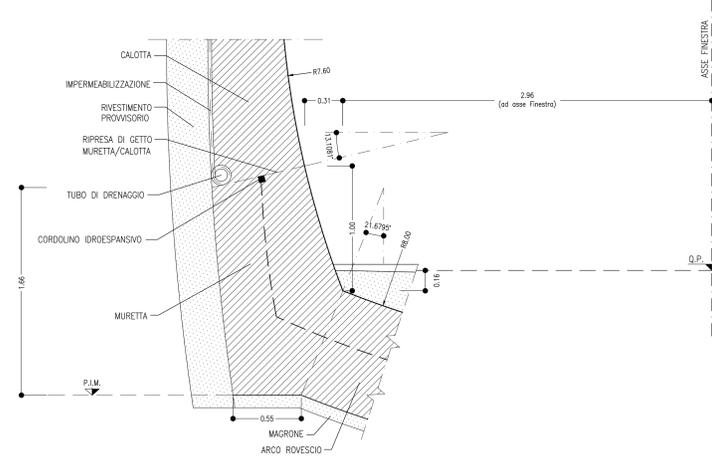


PARTICOLARE MURETTA
SCALA 1:20

PARTICOLARE "B" SEZIONE MASSIMA

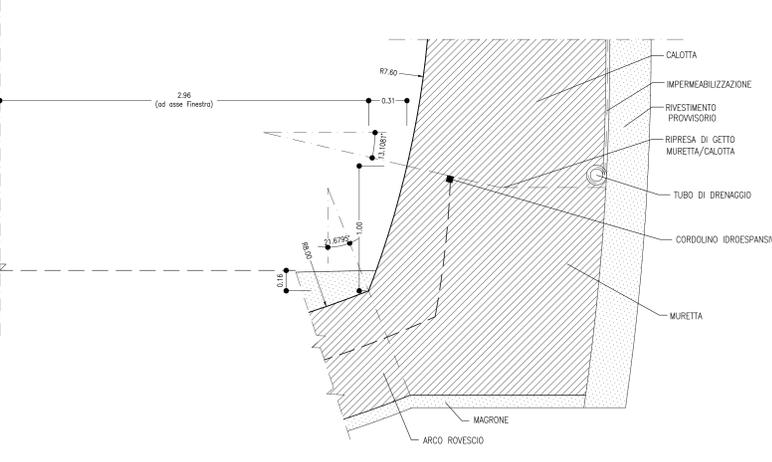

KEY-PLAN - Scala 1:50000

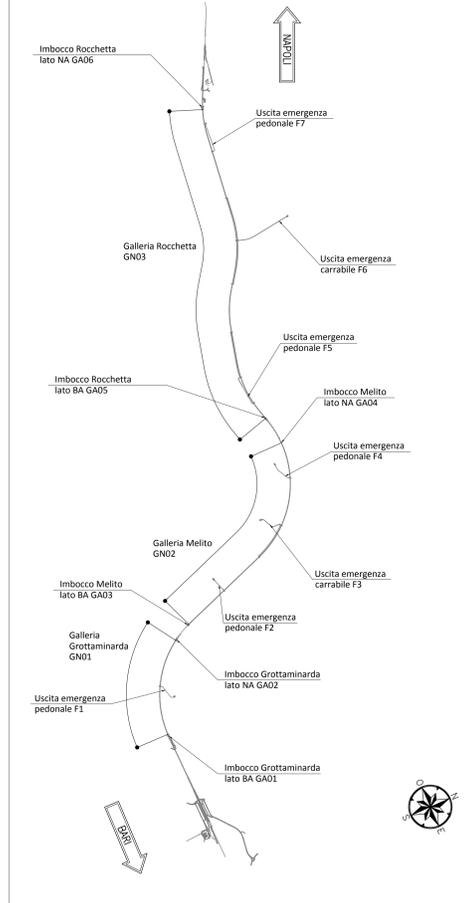


NOTE GENERALI

- EVENTUALI DIFFERENZE TRA LE MISURE DI QUOTE TOTALI E LA SOMMATORIA DELLE MISURE DI QUOTE PARZIALI SONO DOVUTE AD ARROTONDAMENTI AUTOMATICI
- PER LE TRATTE DI APPLICAZIONE DELLE SEZIONI TIPO SI RIMANDA AGLI ELABORATI DI PROFILO GEOTECNICO

NOTA TABELLA MATERIALI

- PER LE CARATTERISTICHE DEI MATERIALI E NOTE DI CARATTERE GENERALE SI RIMANDA ALL'ELABORATO "IF2801EZZSPGN000002"

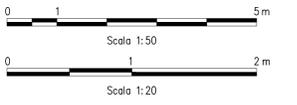

COMMITTENTE: RFI - GRUPPO FERROVIARIO ITALIANO

DIREZIONE LAVORI: ITALFERR - GRUPPO FERROVIE DELLO STATO ITALIANO

APPALTA TITOLI: CONSORZIO: HirpiniaAV

PROGETTAZIONE: MANDATARIA: ROCKSOIL S.p.A.

PROGETTO ESECUTIVO

ITINERARIO NAPOLI - BARI RADDOPPIO TRATTA APICE - ORSARA I LOTTO FUNZIONALE APICE - HIRPINIA GN0 - GENERALE USCITE/ACCESSI CARRABILI - SEZIONI TIPO Sezione tipo C1v - Carpenteria

| | | | | | | | | |
|--|---|--|----------|----------------|------------------|-----------|----------|------------------|
| APPALTA TITOLI Consorzio HIRPINIA AV Il Direttore Tecnico Ing. Vincenzo Morillo 03/08/2020 | DIRETTORE DELLA PROGETTAZIONE Il Responsabile integrazione fra le varie prestazioni specialistiche Ing. G. Casari | PROGETTISTA ROCKSOIL S.p.A. Ing. G. Casari | | | | | | |
| COMMESSA | LOTTO | FASE | ENTE | TIPO DOC. | OPERA/DISCIPLINA | PROGR. | REV. | SCALA: |
| IF28 | 01 | E | ZZ | BZ | GN0000 | 031 | C | 1:50 - 1:20 |
| Rev. | Descrizione | Redatto | Data | Verificato | Data | Approvato | Data | Autorizzato Data |
| A | Emissione per consegna | M. Augummo | 21/03/20 | B. Spignarelli | 21/03/20 | M. Gatti | 21/03/20 | Ing. G. Casari |
| B | Revisione per salutare | M. Augummo | 10/04/20 | B. Spignarelli | 10/04/20 | M. Gatti | 10/04/20 | |
| C | Revisione per salutare | M. Augummo | 02/05/20 | B. Spignarelli | 02/05/20 | M. Gatti | 02/05/20 | |