

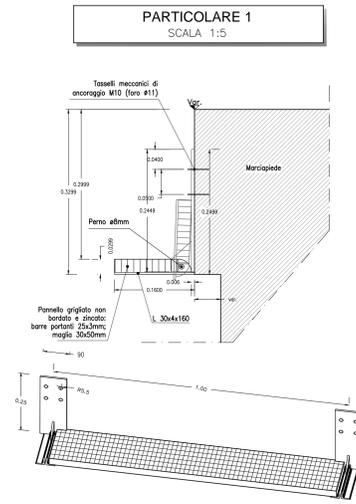


**SCHEMA MARCIAPIEDE A CIGLIO VARIABILE**  
SCALA 1:50

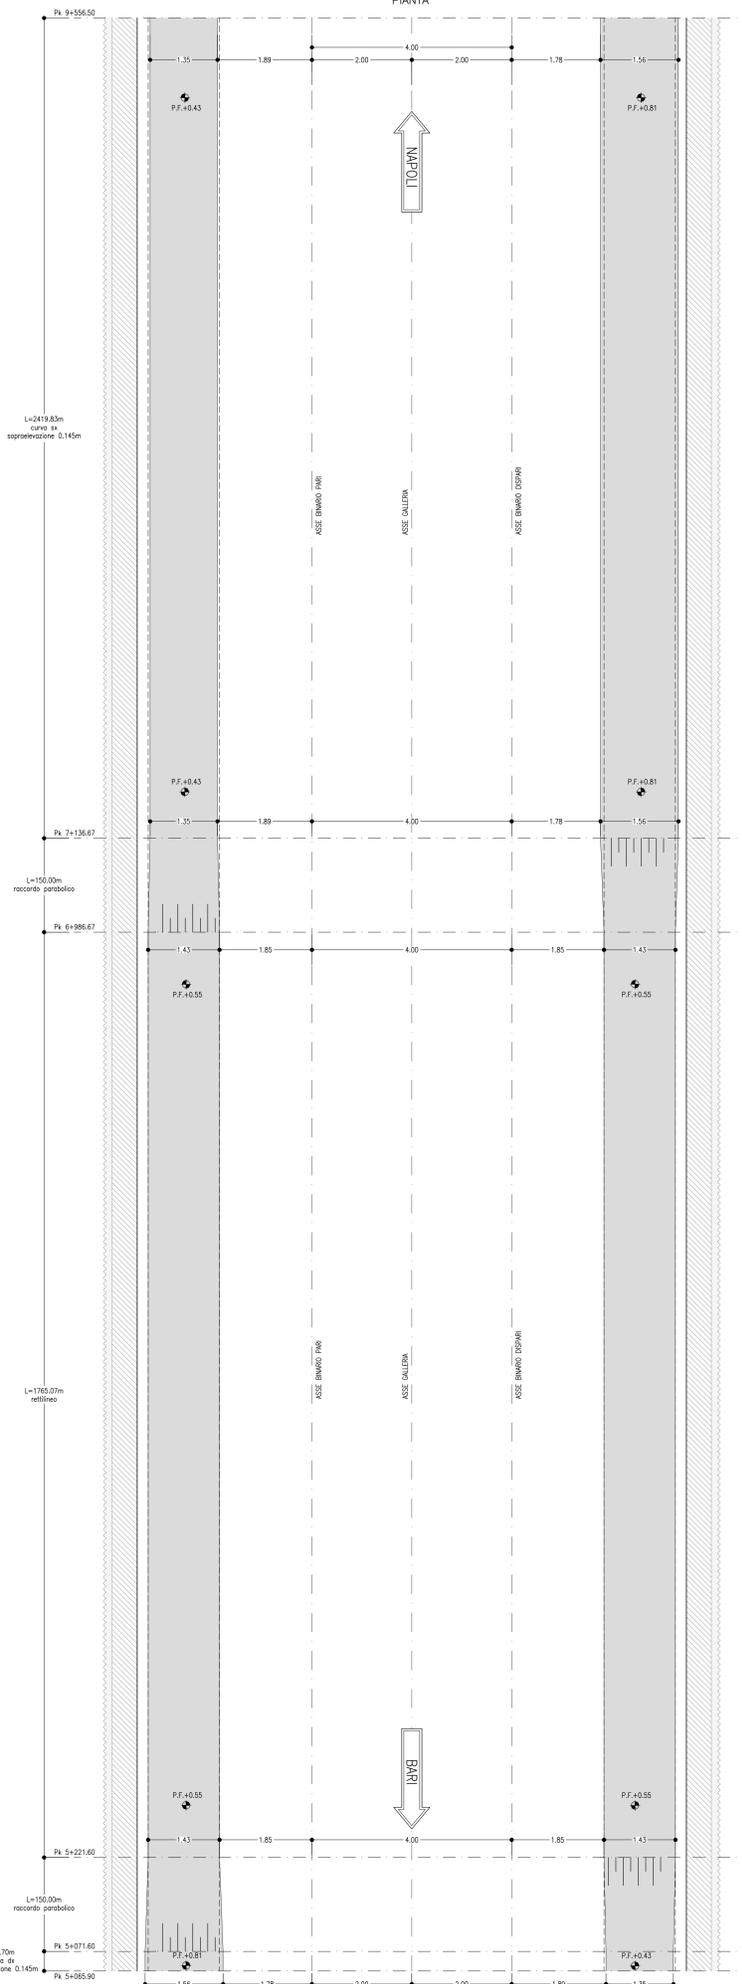

**NOTA TABELLA MATERIALI**

PER LE CARATTERISTICHE DEI MATERIALI E NOTE DI CARATTERE GENERALE SI RIMANDA ALL'ELABORATO "IF2801EZZSPGN0000001"

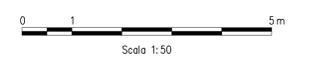

GALLERIA MELITO									
DA PROGRESSIVA	A PROGRESSIVA	Sviluppo [m]	Elemento geometrico	Raggio [m]	Verso	Sopraelevazione [m]	Intradosso Galleria	Binario Pari	Binario Dispari
								Quota Marciapiede (P.Marciapiede-P.F.) [m]	Quota Marciapiede (P.Marciapiede-P.F.) [m]
5065.900	5071.601	5.70	curva	2004	dx	0.145		0.81	1.78
5071.601	5221.601	150.00	raccordo parabolico	var.	dx	0.145-0		0.81-0.55	1.78-1.85
5221.601	6986.666	1765.07	rettilineo	-	-	0	monocentrico doppio binario	0.55	1.85
6986.666	7136.666	150.00	raccordo parabolico	var.	sx	0-0.145		0.55-0.43	1.85-1.89
7136.666	9556.500	2419.83	curva	2000	sx	0.145		0.43	1.89
								1.35	1.56

NOTA: La progressione riportata in tabella si riferisce al binario pari

COMMITTENTE: **RFI** GRUPPO FERROVIE DELLO STATO ITALIANO

DIREZIONE LAVORI: **ITALFERR** GRUPPO FERROVIE DELLO STATO ITALIANO

APPALTATORE: **HirpiniaAV**

CONSORZIO: **salini impreglio**

PROGETTAZIONE: **ROCKSOIL** s.p.a.

MANDATARIO: **NETENGINEERING**

MANDANTE: **Alpina** s.p.a.

**PROGETTO ESECUTIVO**

**ITINERARIO NAPOLI - BARI**  
**RADDOPPIO TRATTA APICE - ORSARA**  
**I LOTTO FUNZIONALE APICE - HIRPINIA**  
GN02 - GALLERIA NATURALE MELITO DA KM 5+064 A KM 9+573  
GALLERIA DI LINEA - OPERE CIVILI  
ELABORATI GENERALI  
Andamento piano-altimetrico del marciapiede a ciglio variabile

APPALTATORE	DIRETTORE DELLA PROGETTAZIONE	PROGETTISTA
Consorzio HIRPINIA AV Il Direttore Tecnico Ing. Vincenzo Morillo 10/06/2020	Il Responsabile integrazione fra le varie prestazioni specialistiche Ing. G. Cassari	<b>ROCKSOIL</b> s.p.a. Ing. G. Cassari

COMMESSA LOTTO FASE ENTE TIPO DOC. OPERA/DISCIPLINA Progr. REV. SCALA:

**I|F|2|8** **0|1** **E** **Z|Z** **B|Z** **G|N|0|2|0|0** **0|1|1** **A** **V|A|R|I|E**

Rev.	Descrizione	Redatto	Data	Verificato	Data	Approvato	Data	Autore
A	Emissione per consegna	M. Augemmo	10/06/2020	B. Spignelli	10/06/2020	M. Gatti	10/06/2020	Ing. G. Cassari

File: IF2801EZZBZGN0200011A.dwg