



CARPENTERIA CENTINA  
SCALA 1:20  
HEB 240/750

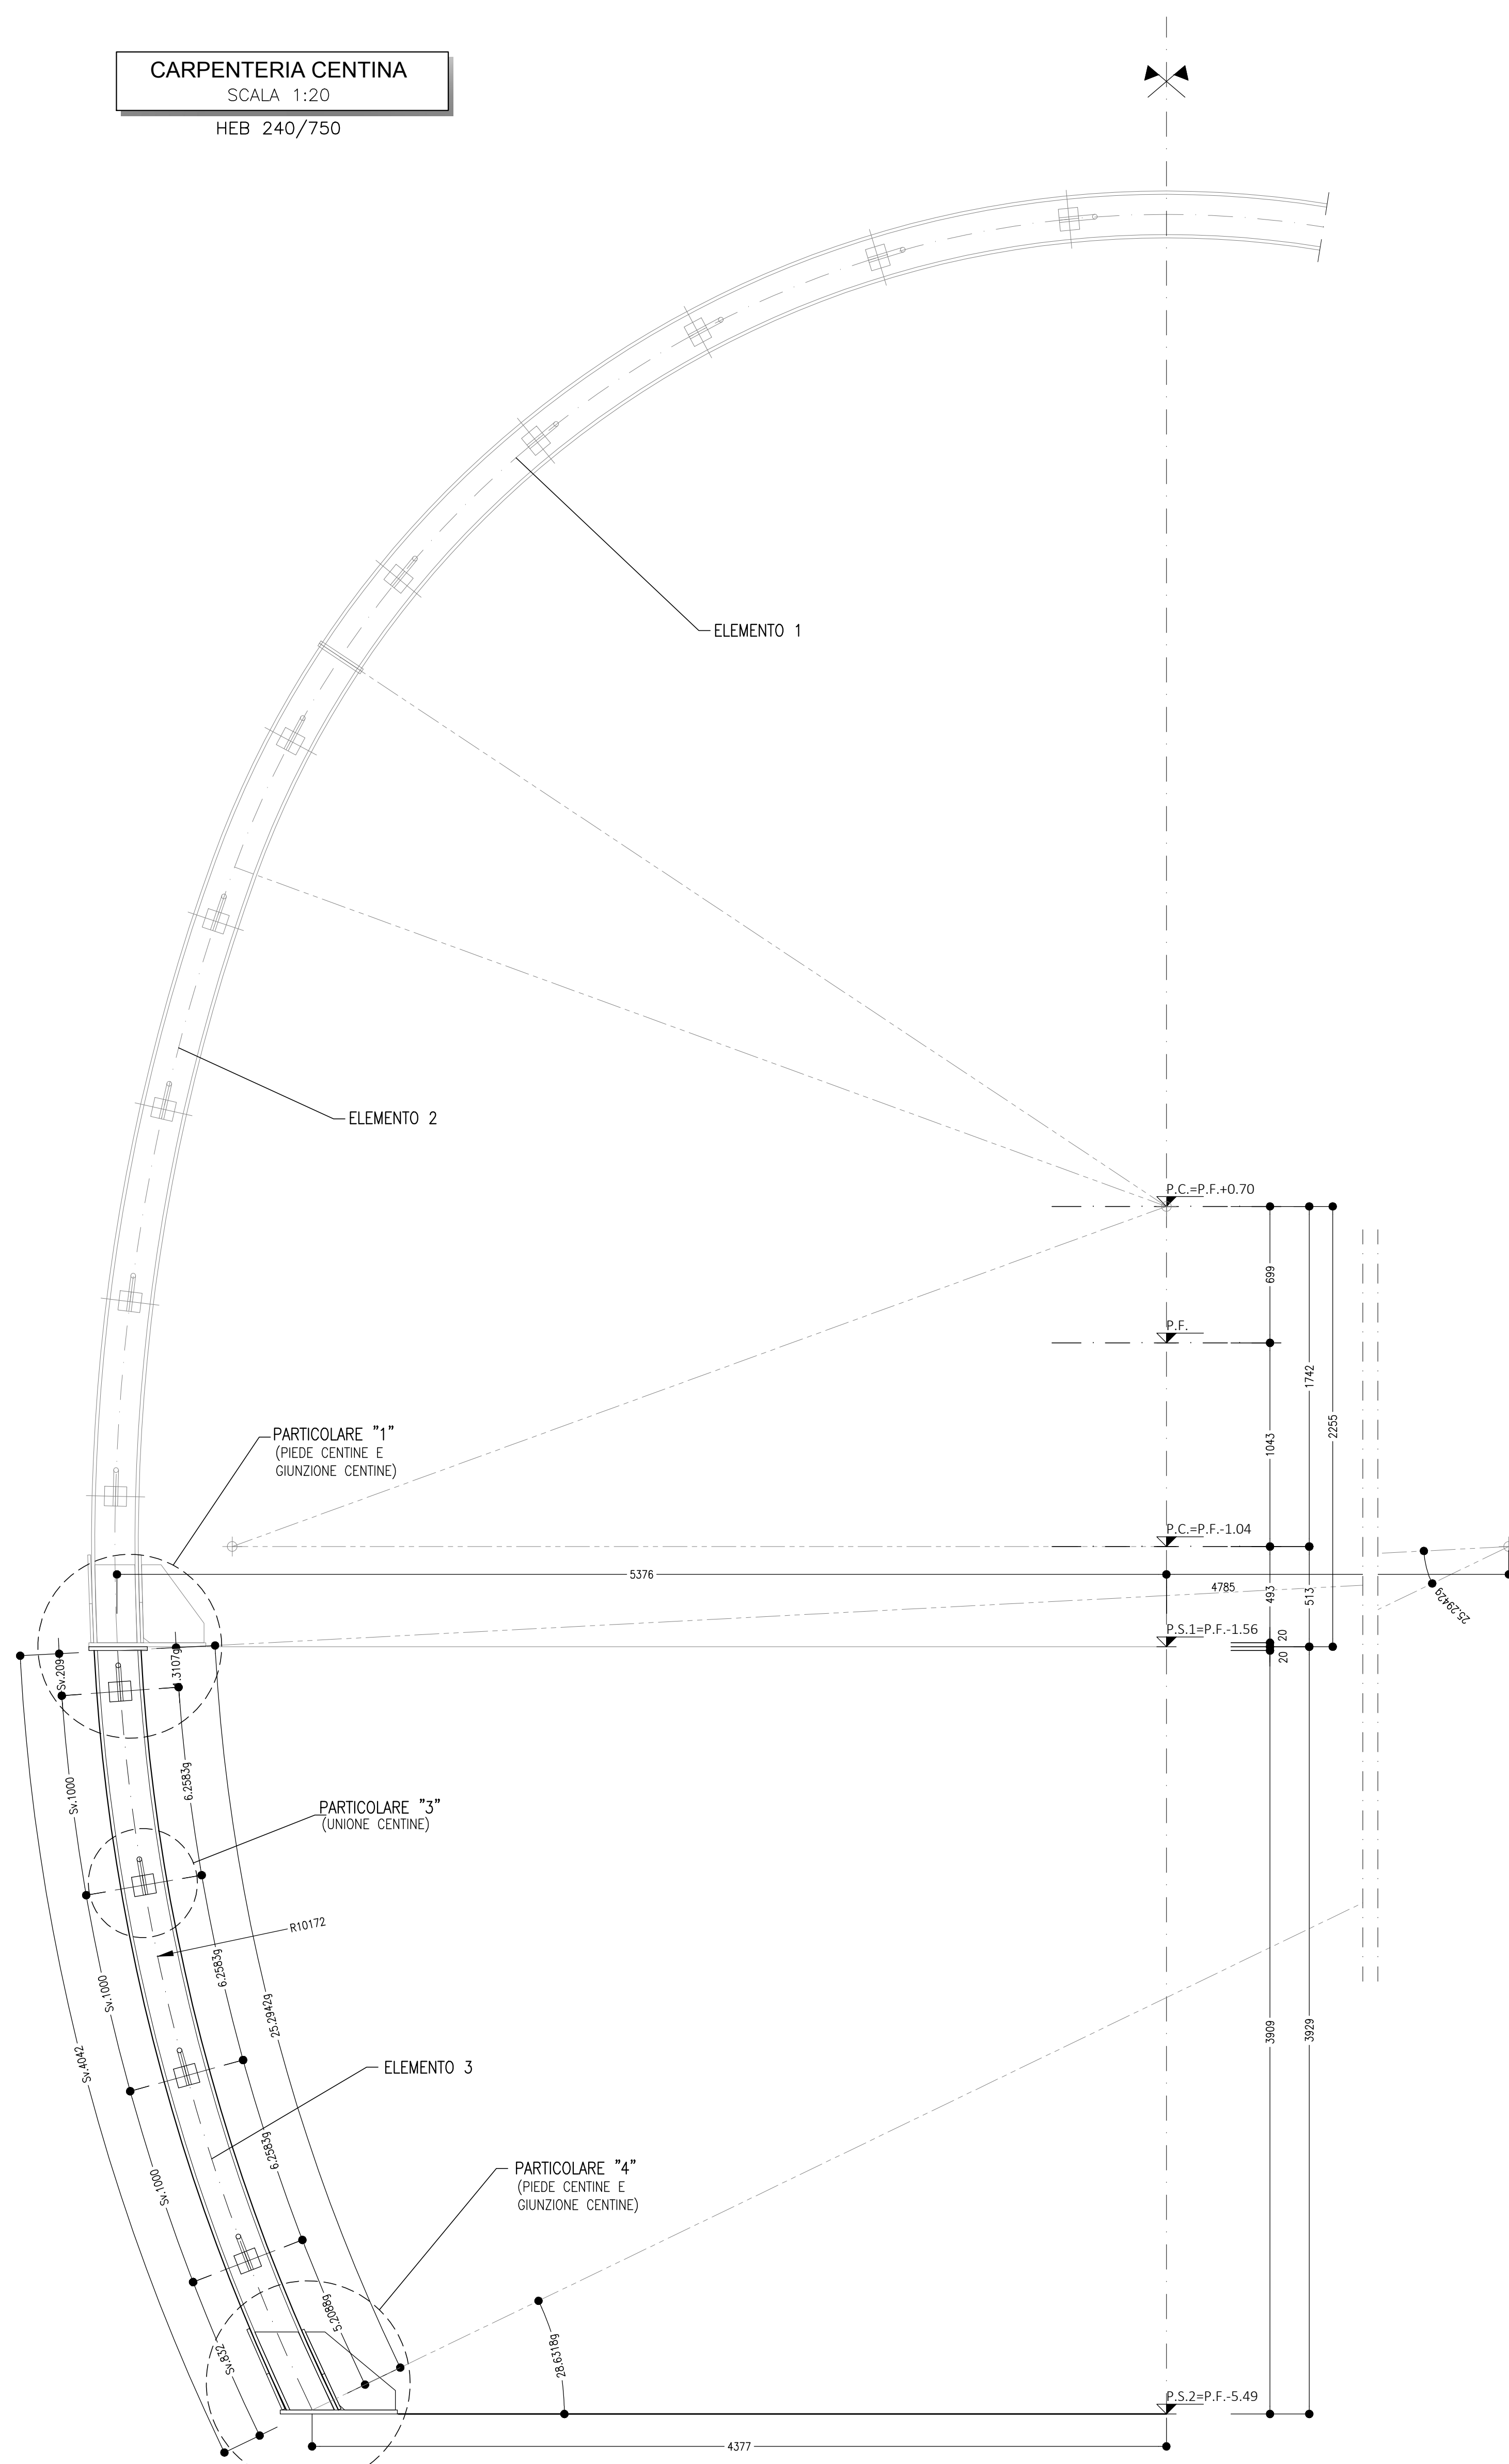

KEY PLAN  
SCALA 1:200

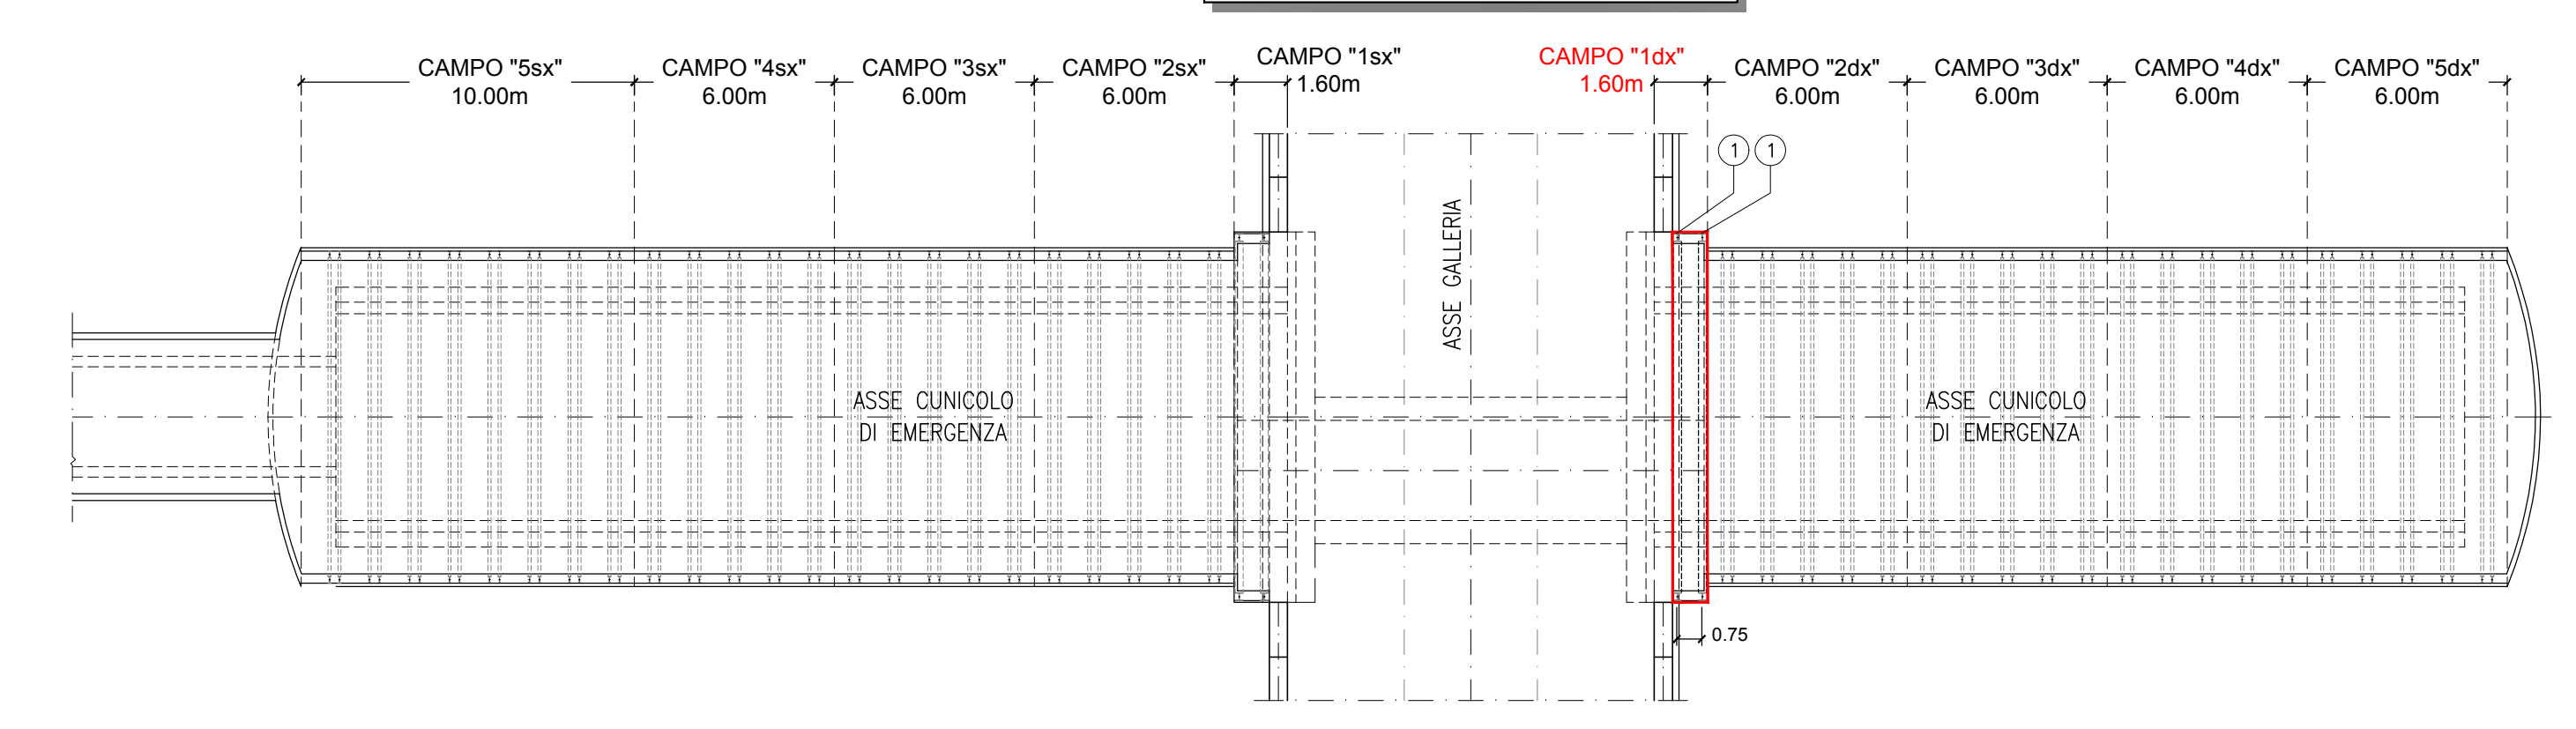

PARTICOLARE "4"  
SCALA 1:5  
PIEDE CENTINA



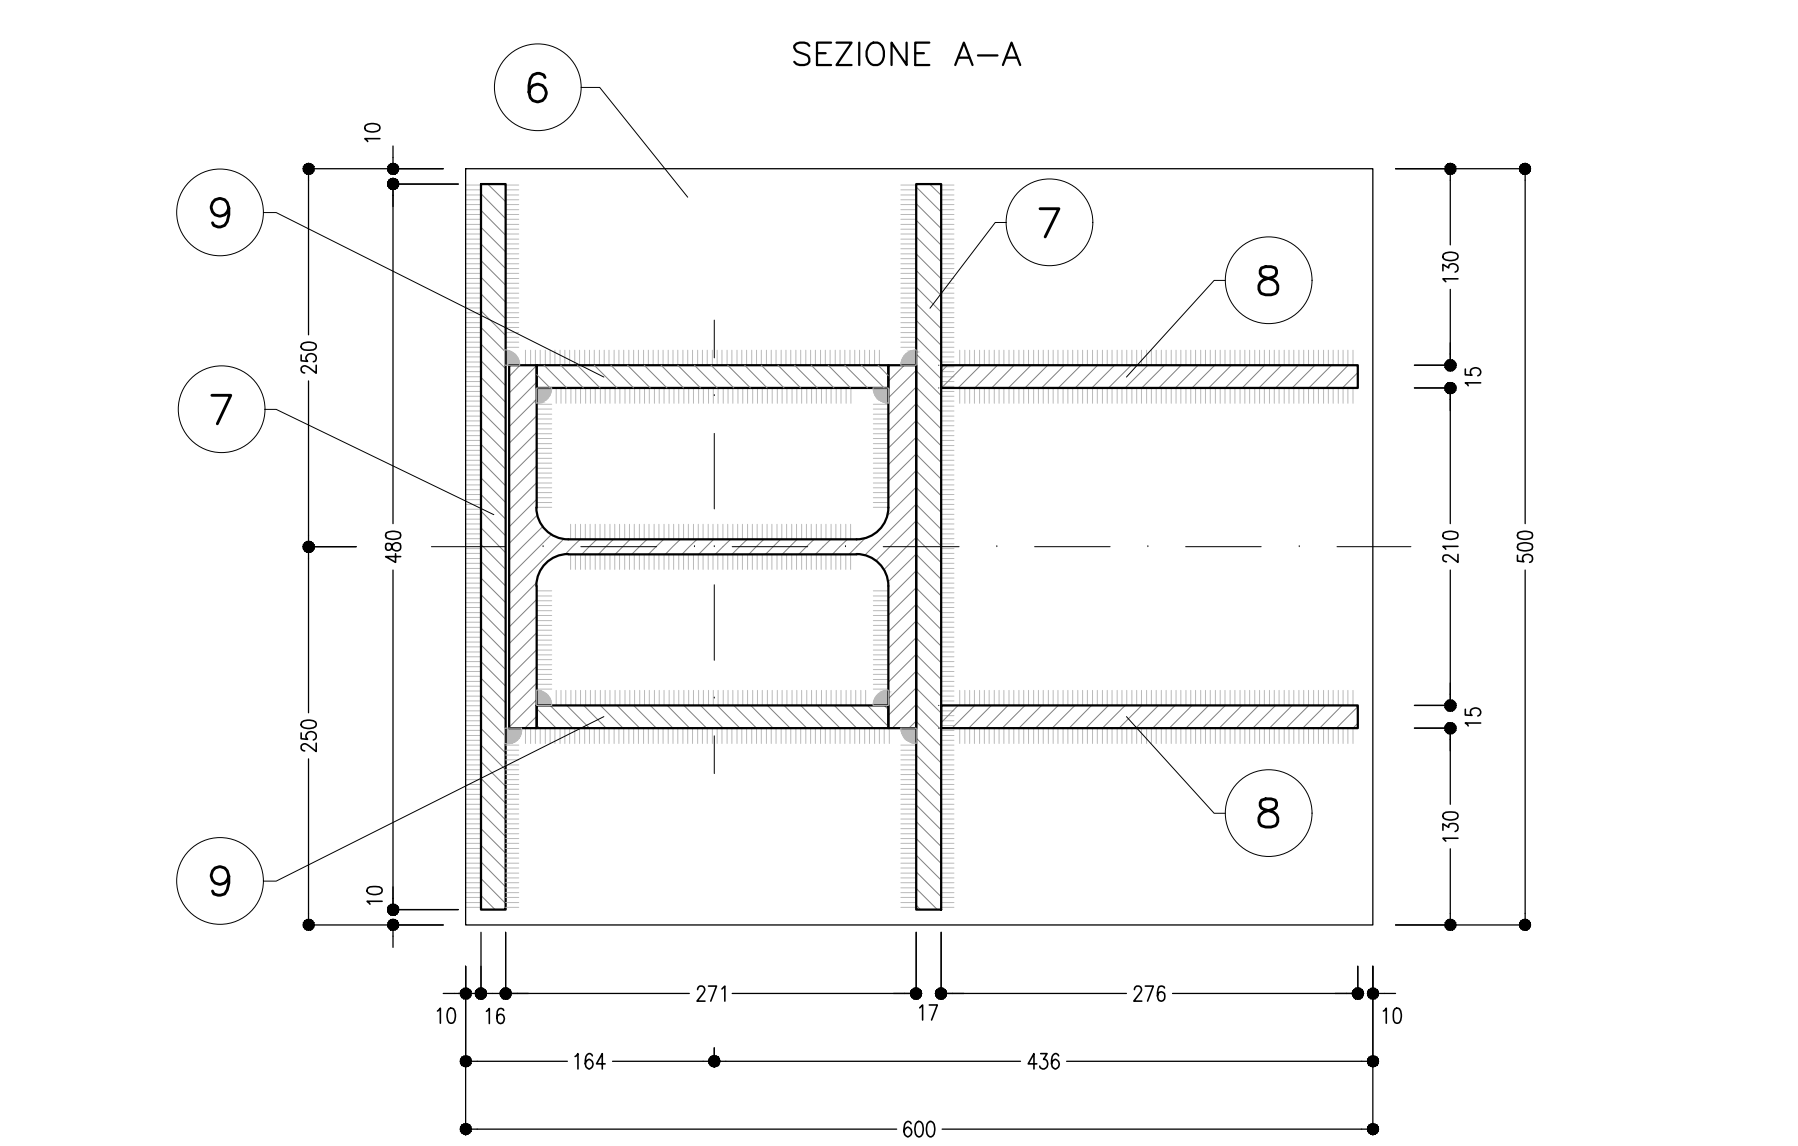


TABELLA PIASTRE PIEDE

6	n°1+1	VEDI ESPLOSO Sp=20
7	n°2+2	VEDI ESPLOSO Sp=15
8	n°2+2	VEDI ESPLOSO Sp=15
9	n°2+2	VEDI ESPLOSO Sp=15

QUANTITA' RIFERITE ALLA CENTINA COMPLETA

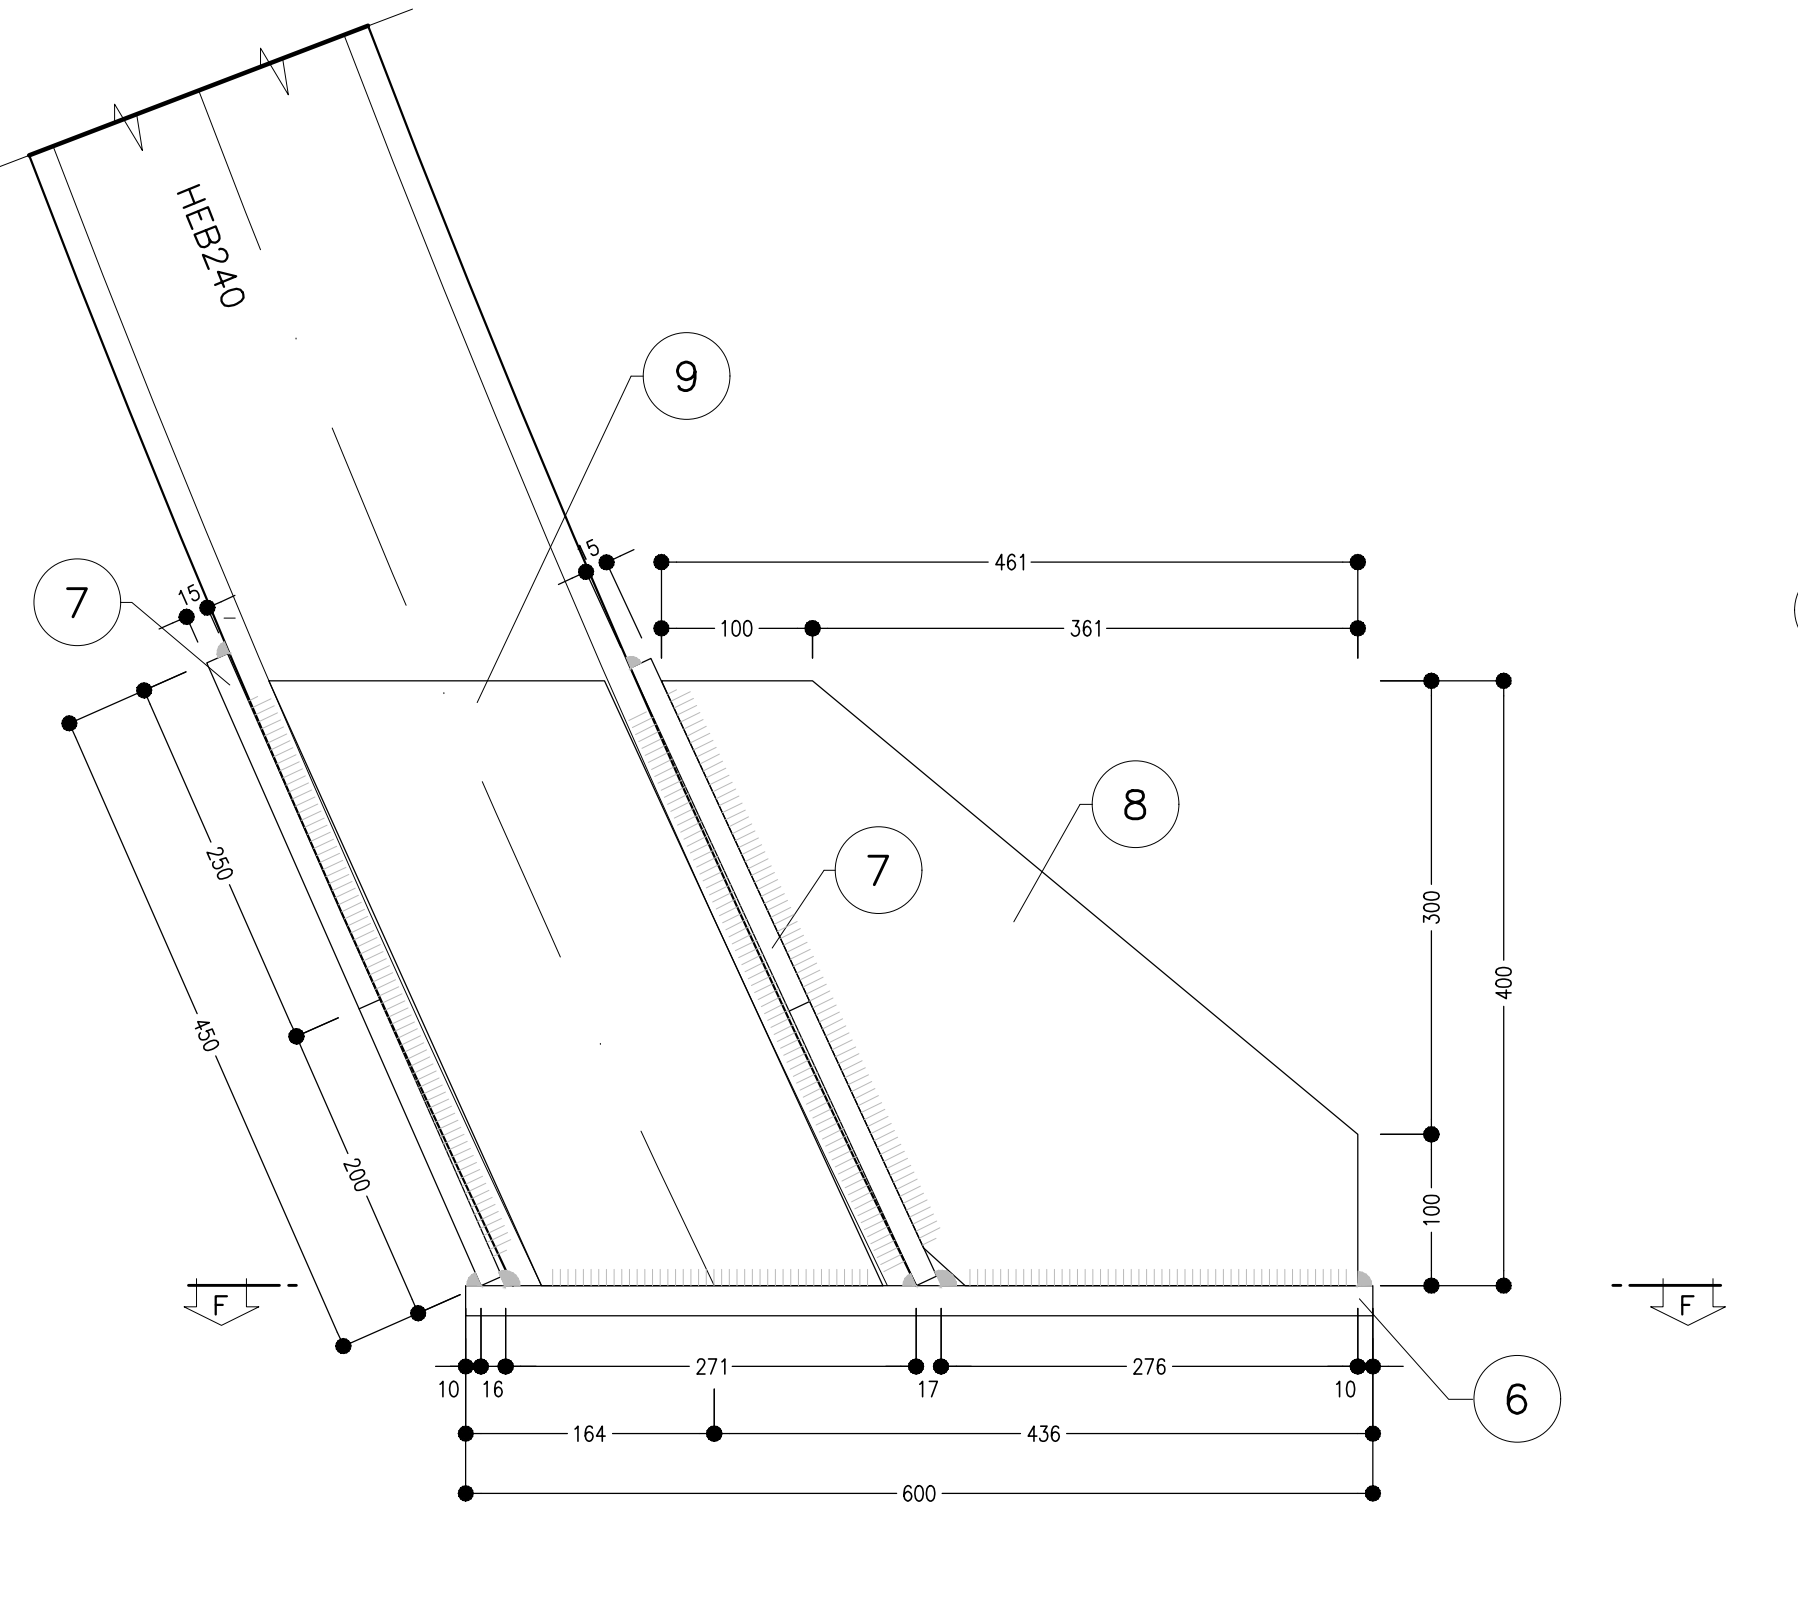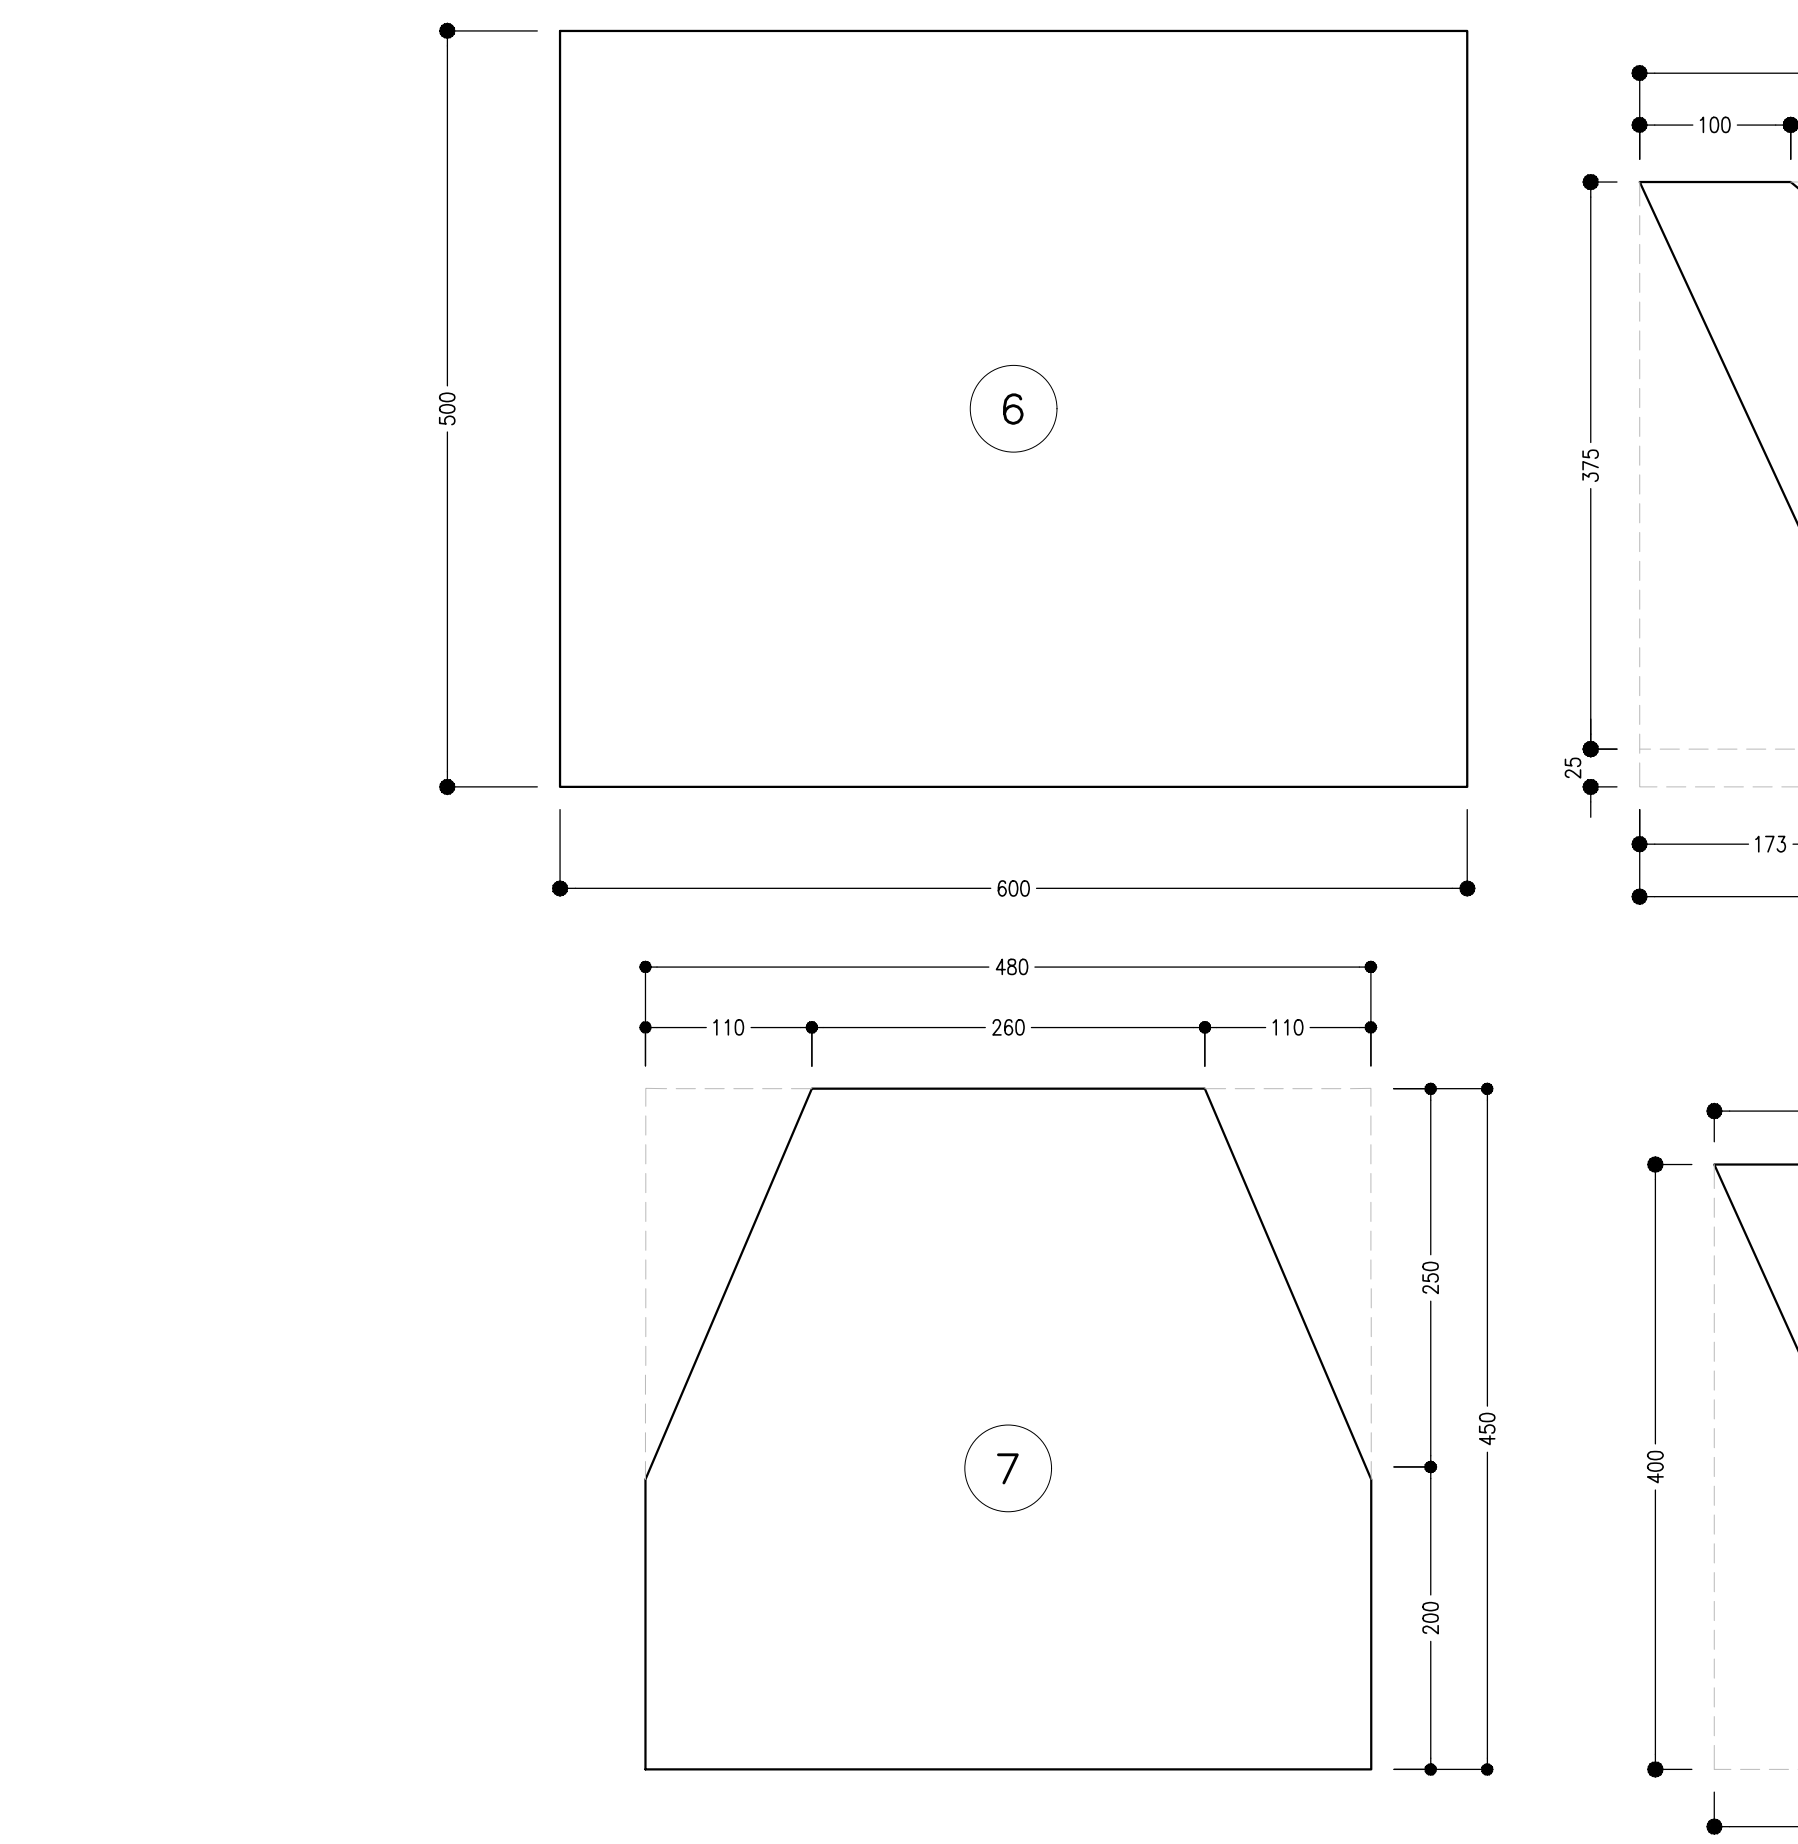

PARTICOLARE "1"  
SCALA 1:5  
PIEDE CENTINA E GIUNZIONE CENTINA



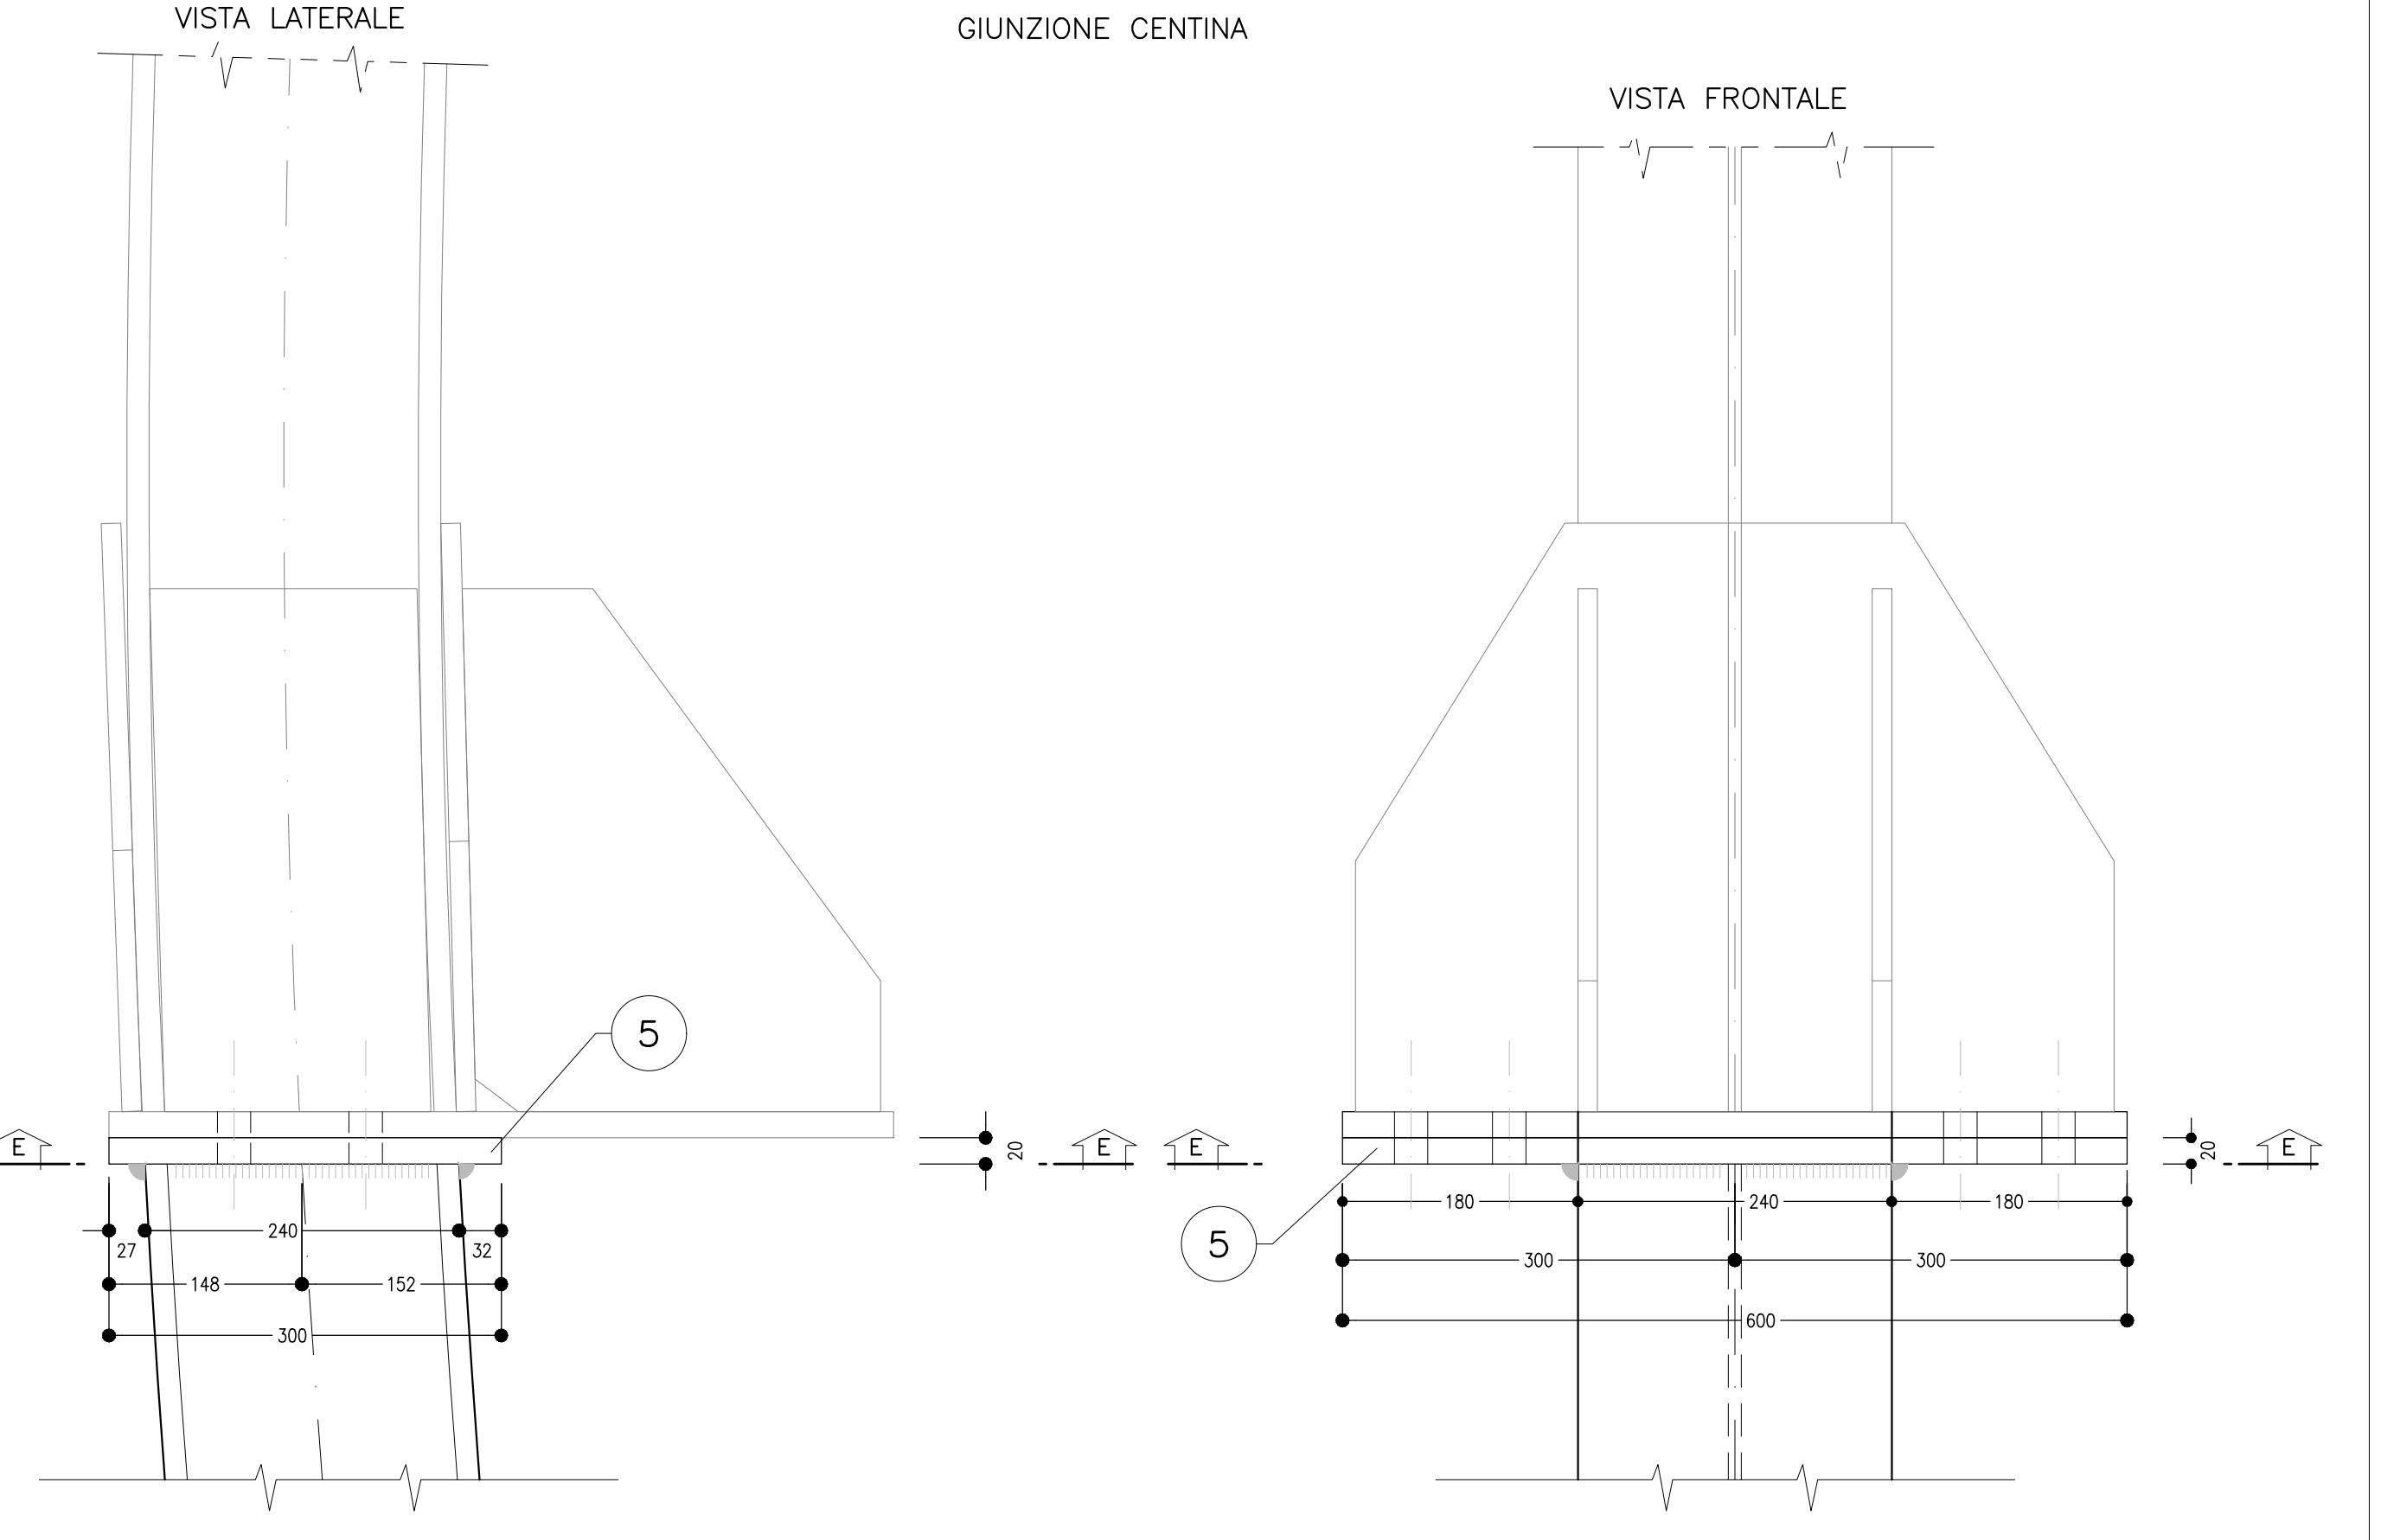



TABELLA PIASTRE PIEDE

5	n°1+1	VEDI ESPLOSO Sp=20
---	-------	--------------------




QUANTITA' RIFERITE ALLA CENTINA COMPLETA

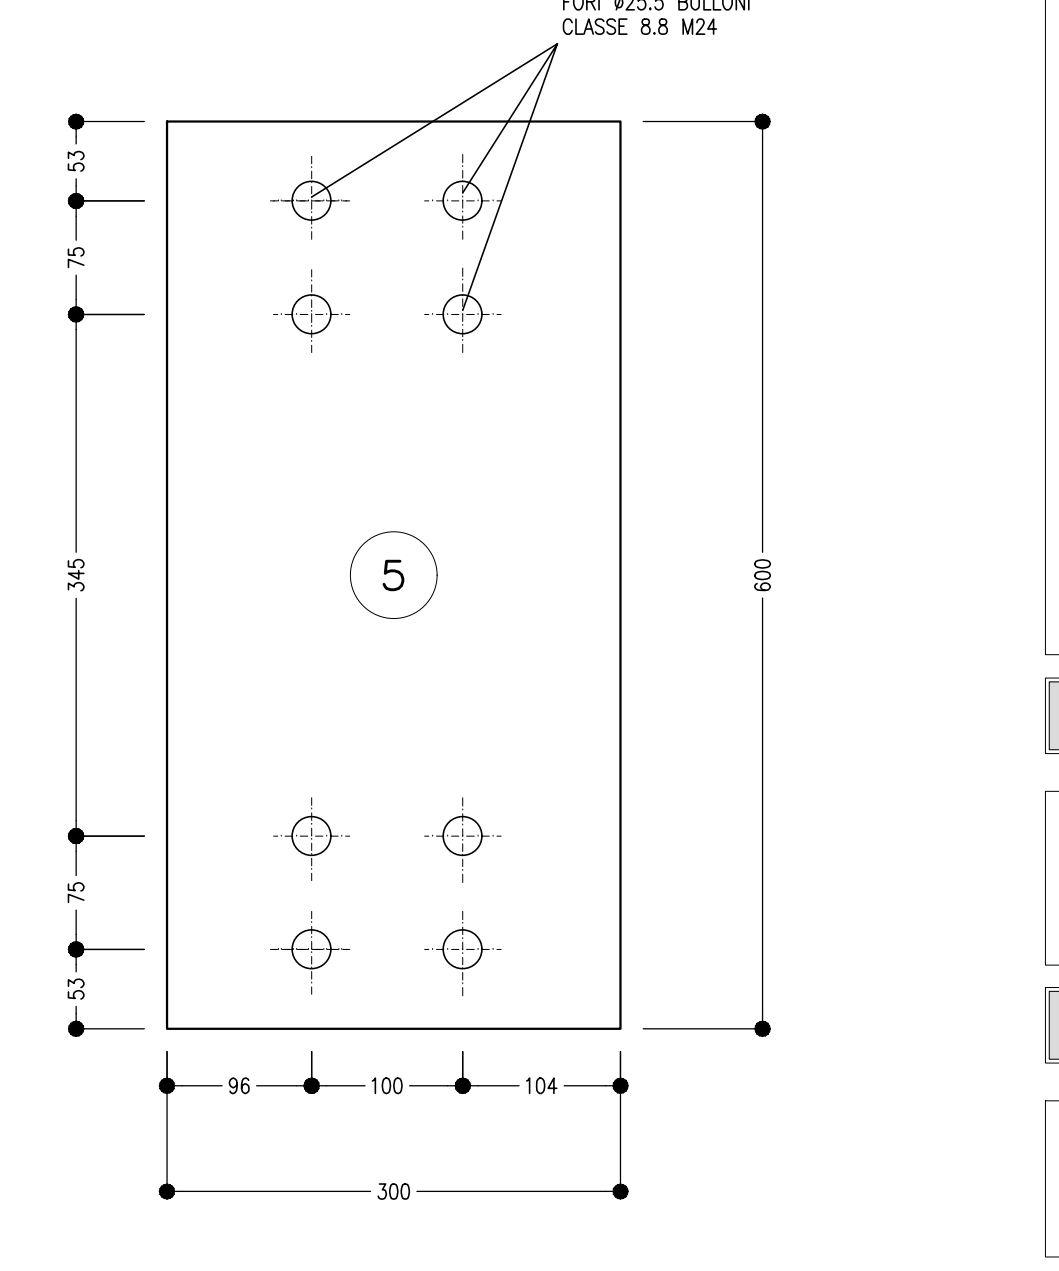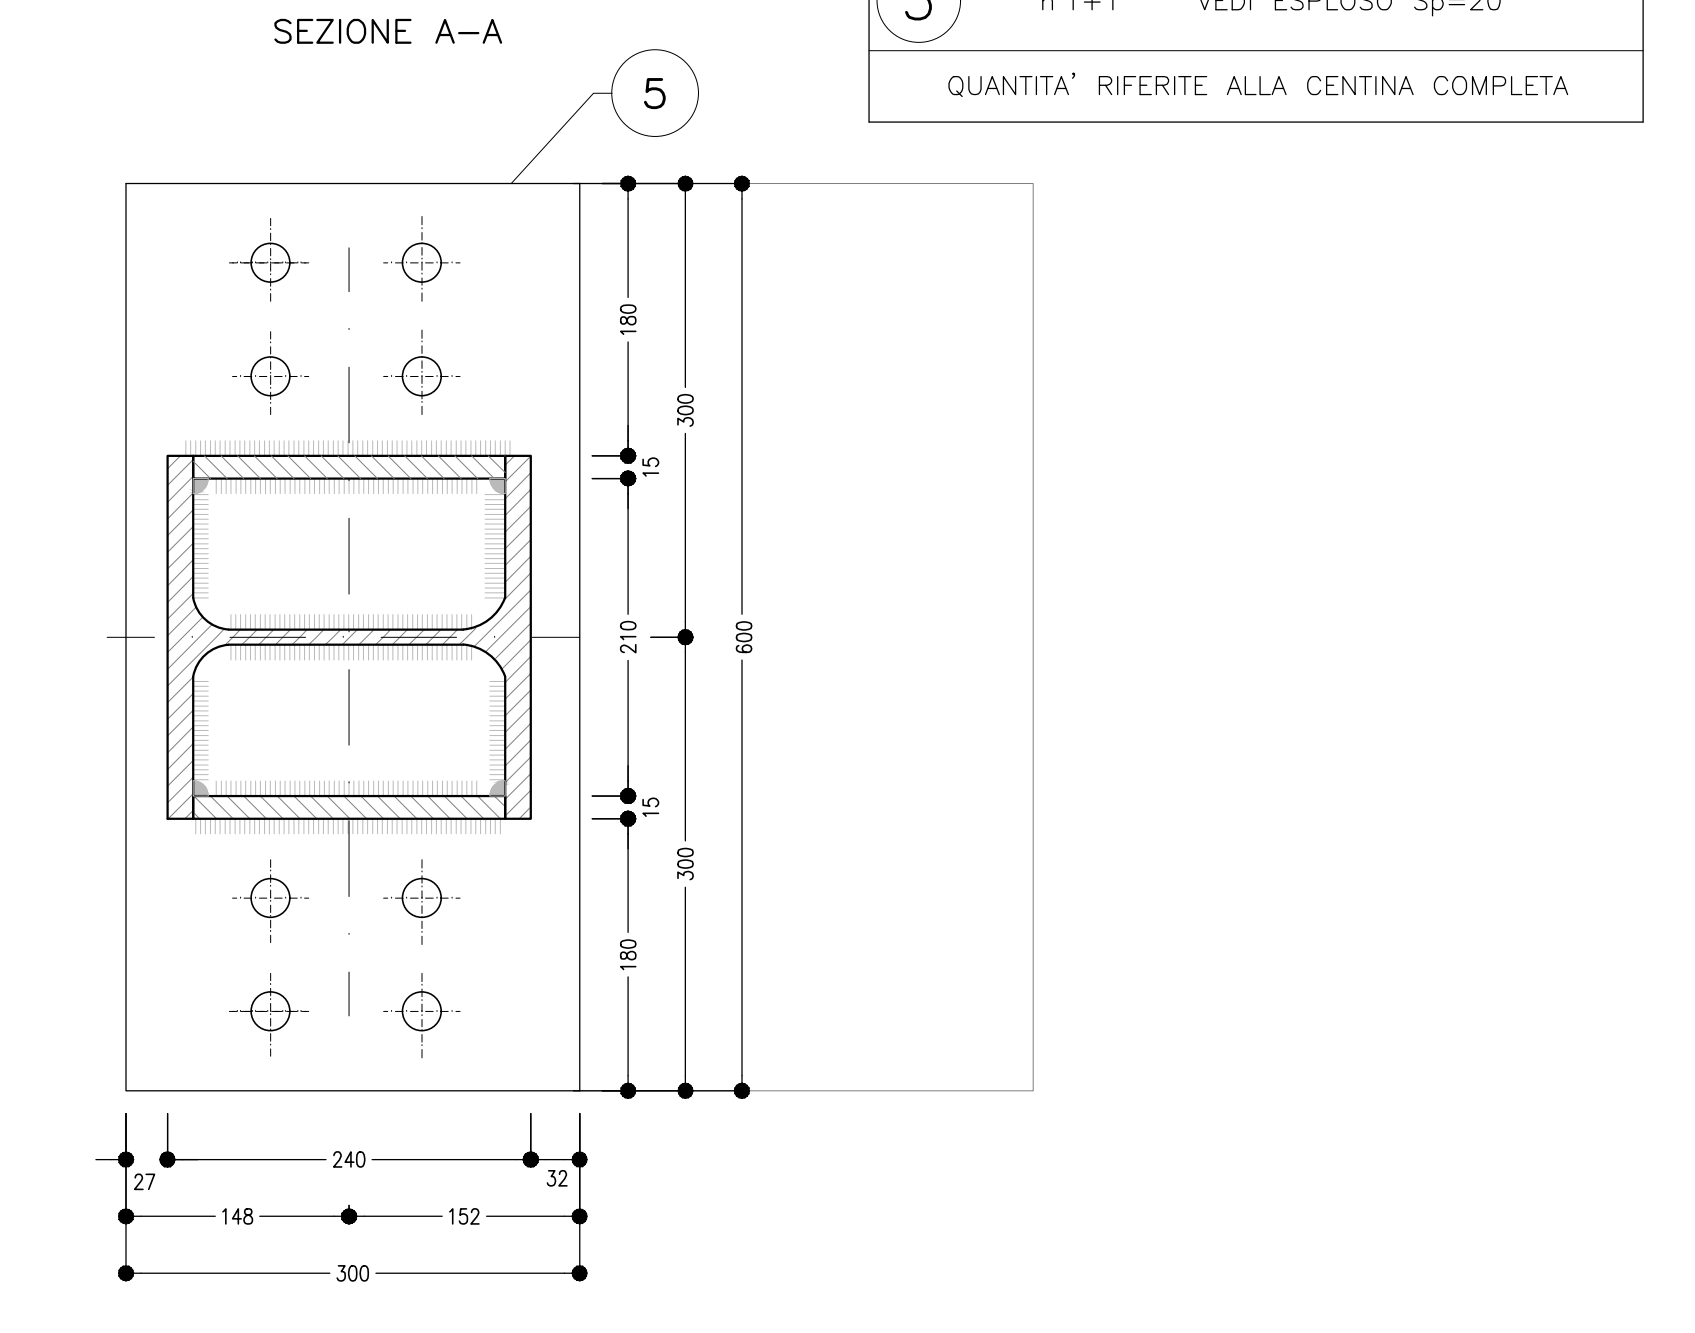

PARTICOLARE "3"  
SCALA 1:5  
UNIONE CENTINE

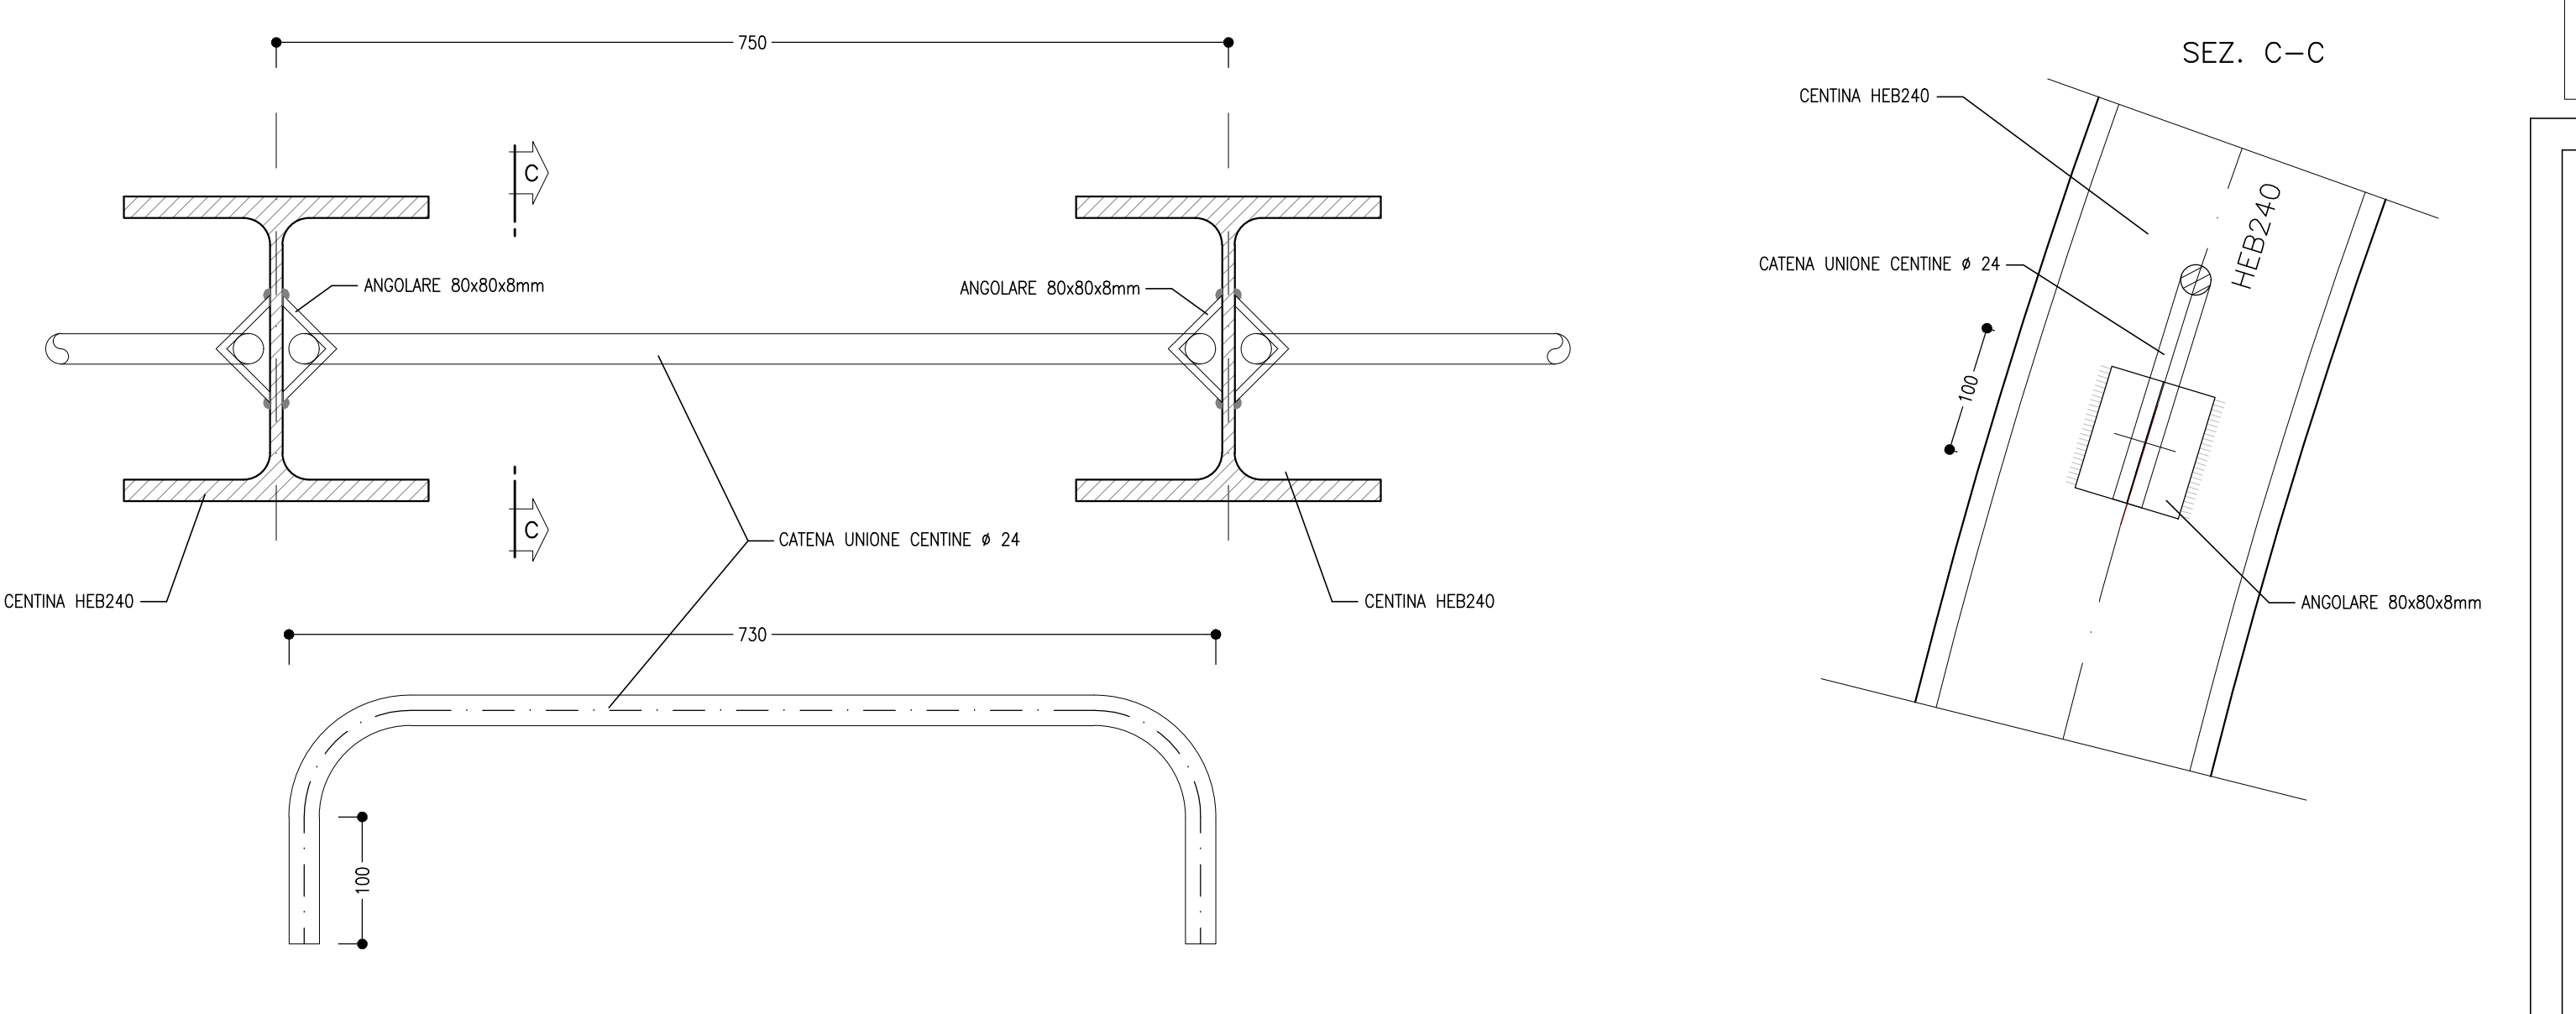

PARTICOLARE "2"  
SCALA 1:5  
GIUNZIONI CENTINE

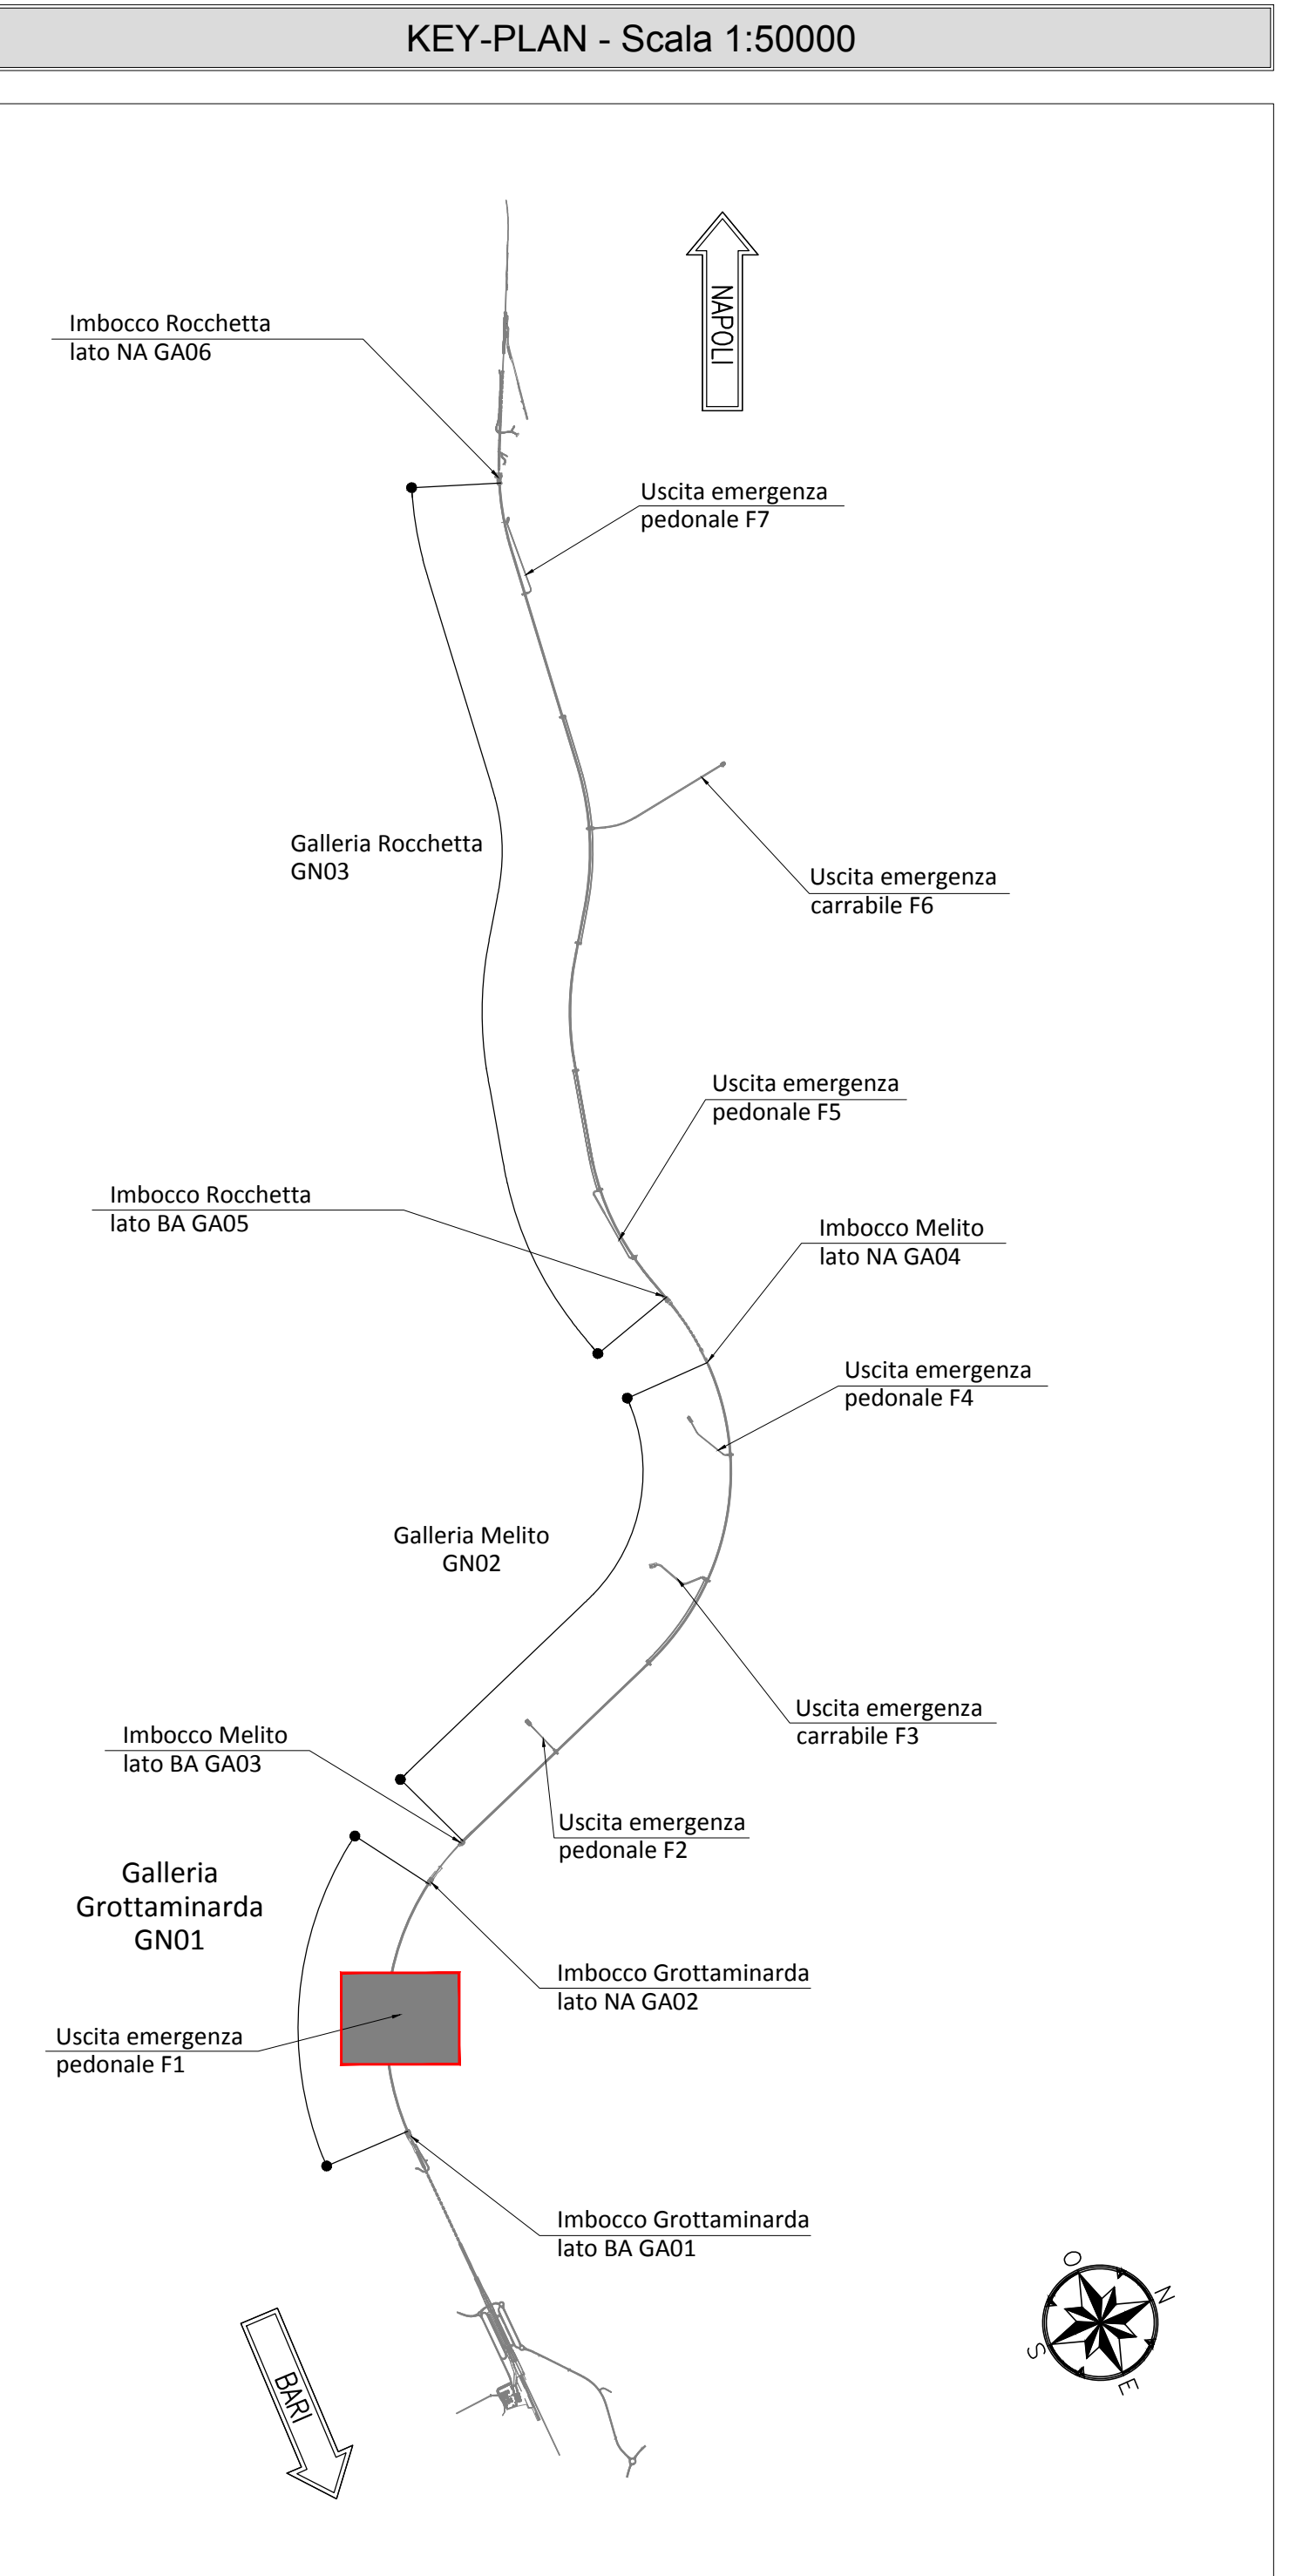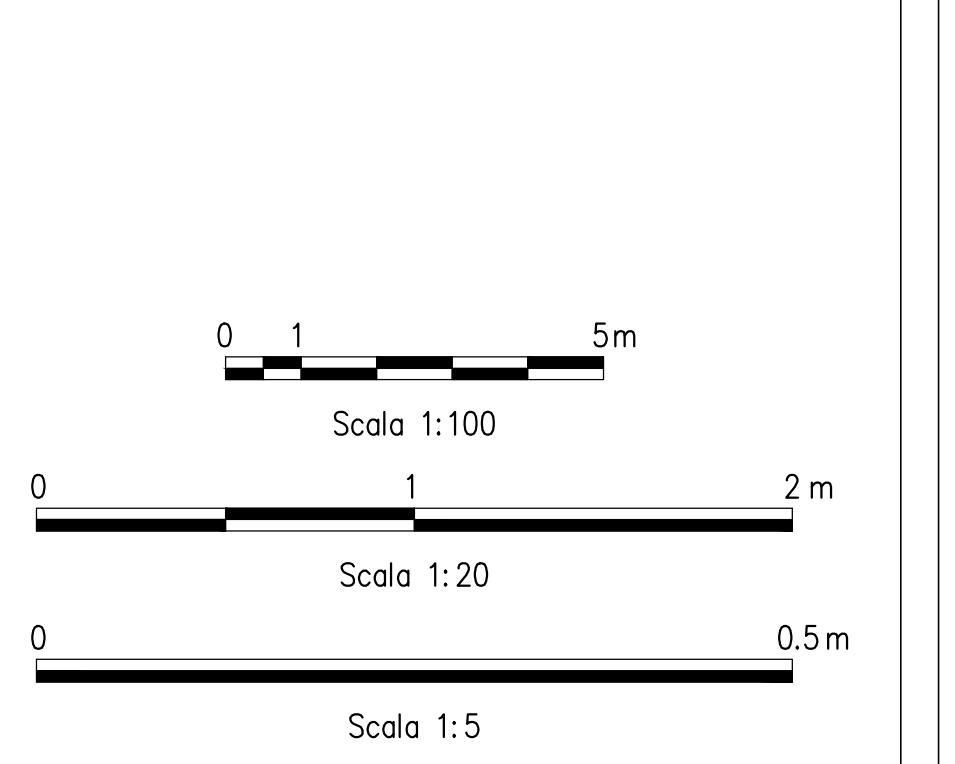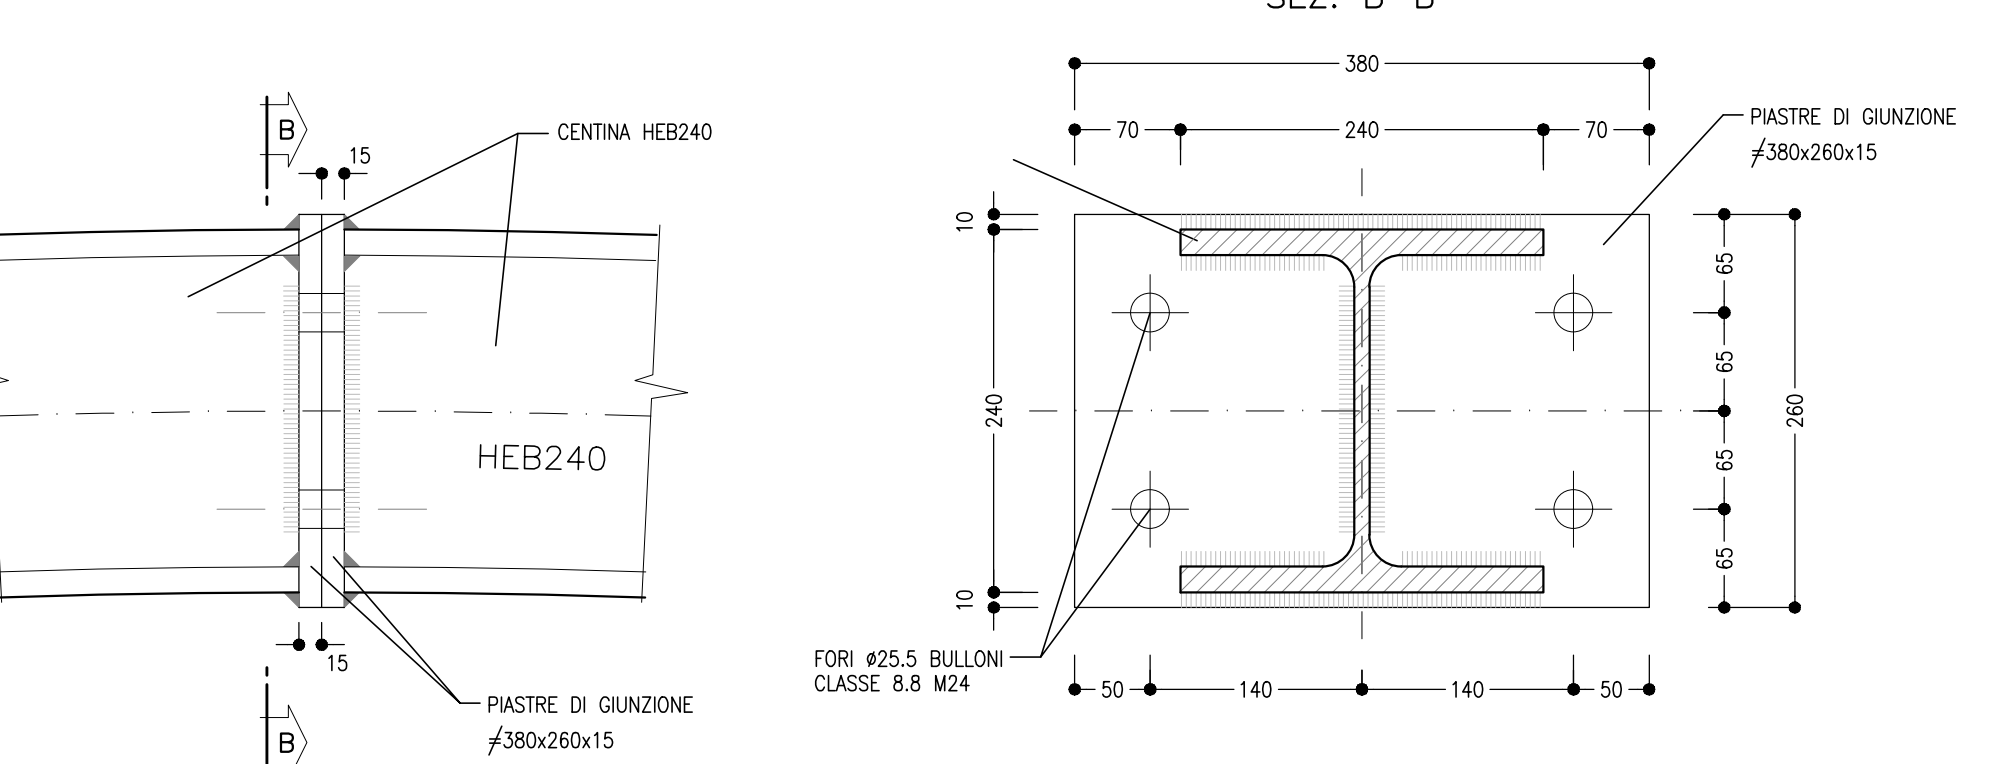

NOTA TABELLA MATERIALI

PER LE CARATTERISTICHE DEI MATERIALI E NOTE DI CARATTERE GENERALE SI RIMANDA ALL'ELABORATO "IF2801EZZSPGN000002"

LEGENDA

P.C.= PIANO DEI CENTRI  
P.S.1= PIANO DI SCAVO PROVVISORIO  
P.F.= PIANO DEL FERRO  
P.S.2= PIANO DI SCAVO DEFINITIVO

NOTE GENERALI

- LE MISURE E GLI SVILUPPI DELLE CENTINE SONO CALCOLATI RISPETTO AI LORO ASSI, AL NETTO DELLE PIASTRE
- LE MISURE SONO ESPRESSE IN MILLIMETRI
- PER LE TOLLERANZE DI COSTRUZIONE VEDI RELAZIONE TECNICA
- EVENTUALI DIFFERENZE TRA LE MISURE TOTALI E LE SOMMATORIE DELLE MISURE PARZIALI SONO DOVUTE AGLI ARROTONDAMENTI AUTOMATICI DI AUTOCAD

COMMITTENTE: **RFI** INFRASTRUTTURE ITALIANE

DIREZIONE LAVORI: **ITALFERR** GRUPPO FERROVIE DELLO STATO ITALIANE

APPALTATORE: **HirpiniaAV** SOCI: **salini impregio** **ASTALDI**

PROGETTAZIONE: **ROXSOUL** s.p.a. MANDANTE: **NETENGINEERING** **Alpina** s.p.a.

PROGETTO ESECUTIVO

ITINERARIO NAPOLI - BARI  
RADDOPPIO TRATTA APICE - ORSARA  
LOTTO FUNZIONALE APICE - HIRPINIA  
GN04 - GALLERIA GROTAMINARDA - USCITA DI EMERGENZA PEDONALE F1 px 3+700  
ZONA DI INNESTO CON GALLERIA DI LINEA AL KM 3+700  
GALLERIA LATERALE DI COLLEGAMENTO LATO BINARI PARI  
Campo 1 - Centina - carpenteria Tav. 2/2

Rev.	Descrizione	Redatto	Verificato	Data	Approvato	Data	Autore	Scala
A	Emissione per consegna	M. Agrippone	B. Spignardi	21/03/2020	M. Casali	21/03/2020	Ing. G. Cassani	1:100 - 1:20 - 1:5
B	Revisione per struttura	M. Agrippone	B. Spignardi	09/04/2020	M. Casali	09/04/2020	Ing. G. Cassani	1:100 - 1:20 - 1:5

File: IF2801EZZSPGN04000005B.dwg n. Elab.: -