
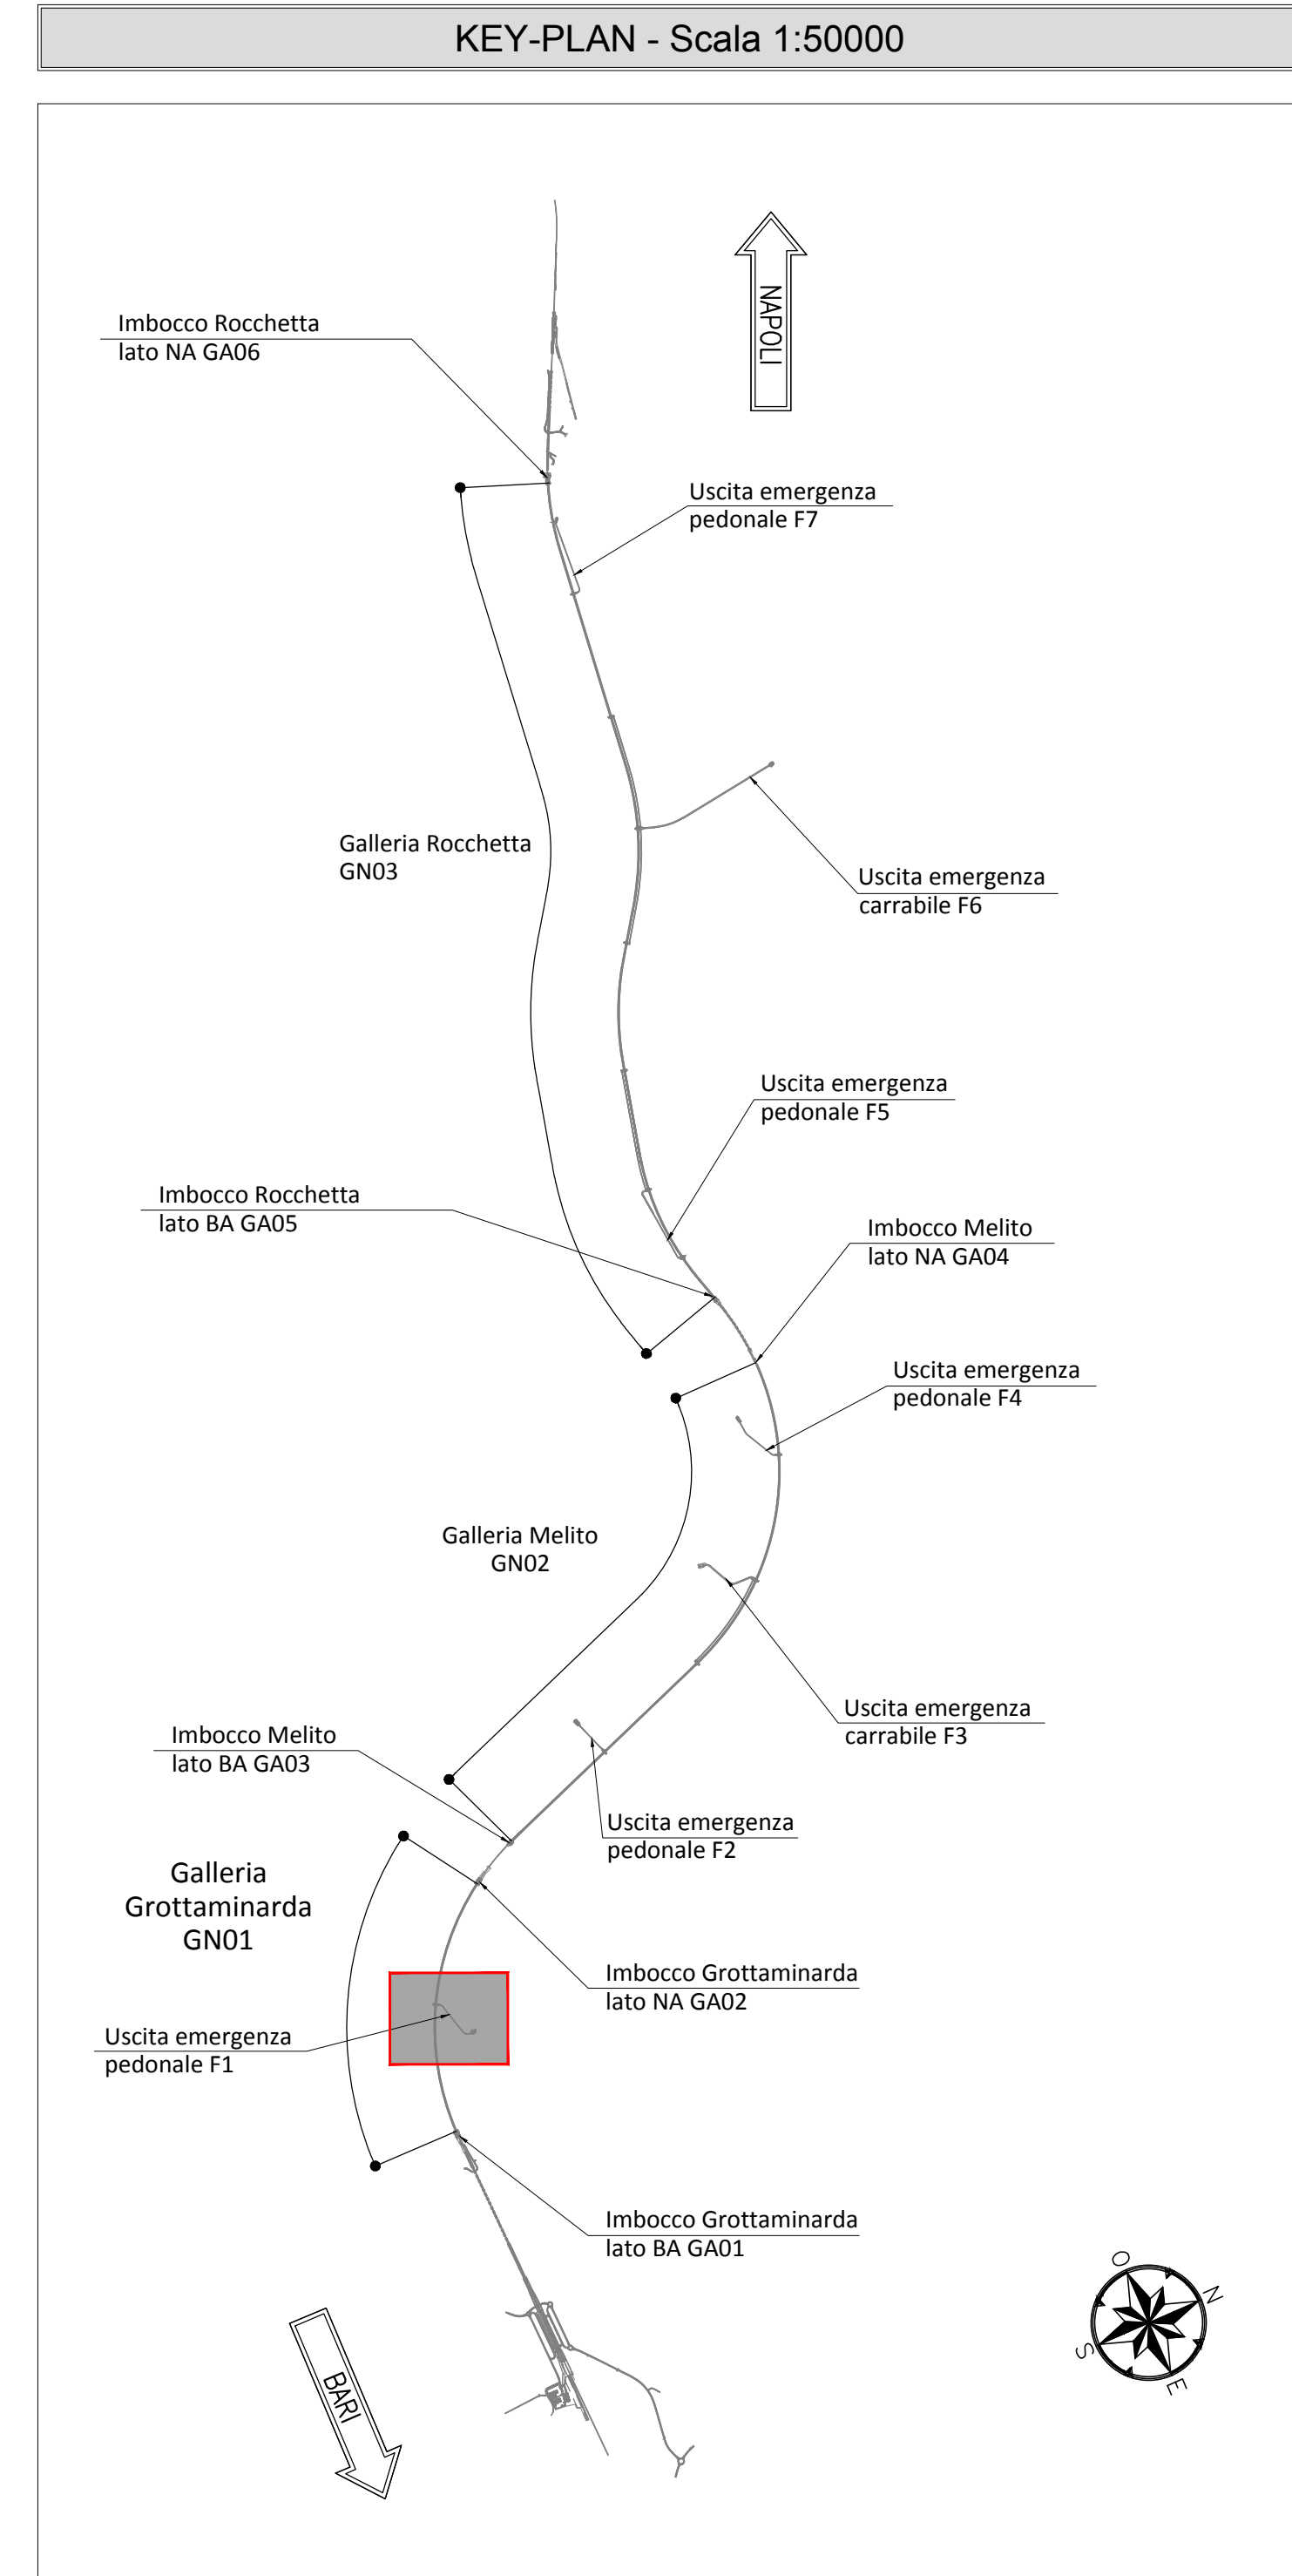


TABELLA PIASTRE PIEDE E GIUNZIONE CENTINA

1	r1+1	VEDI ESPLOSO Sp=20
2	r2+2	VEDI ESPLOSO Sp=10
3	r2+2	VEDI ESPLOSO Sp=10

QUANTITA' RIFERITE ALLA CENTINA COMPLETA

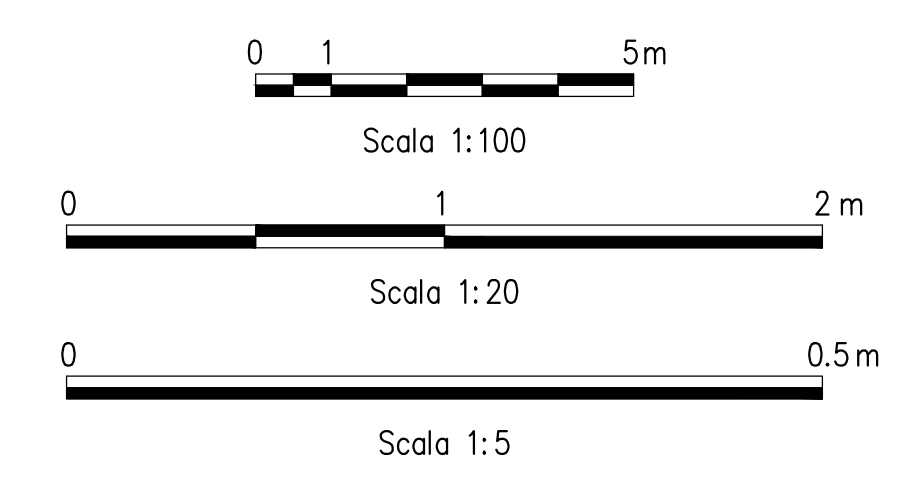

NOTA TABELLA MATERIALI

PER LE CARATTERISTICHE DEI MATERIALI E NOTE DI CARATTERE GENERALE SI RIMANDA ALL'ELABORATO "IF2801EZZPGN0000002"

LEGENDA

P.C.= PIANO DEI CENTRI
P.S.1= PIANO DI SCAVO PROVVISORIO
P.F.= PIANO DEL FERRO
P.S.2= PIANO DI SCAVO DEFINITIVO

NOTE GENERALI

- LE MISURE E GLI SVILUPPI DELLE CENTINE SONO CALCOLATI RISPETTO AI LORO ASSI, AL NETTO DELLE PIASTRE
- LE MISURE SONO ESPRESSE IN MILLIMETRI
- PER LE TOLLERANZE DI COSTRUZIONE VEDI RELAZIONE TECNICA
- EVENTUALI DIFFERENZE TRA LE MISURE TOTALI E LE SOMMATORIE DELLE MISURE PARZIALI SONO DOVUTE AGLI ARROTONDAMENTI AUTOMATICI DI AUTOCAD

COMMITTENTE: RFI - R.F.E. FERROVIARIA ITALIANA - GRUPPO FERROVIE DELLO STATO ITALIANE

DIREZIONE LAVORI: **ITALFERR** - GRUPPO FERROVIE DELLO STATO ITALIANE

APPALTATORE: **HirpiniaAV** - **CONSORZIO HIRPINIAAV** - Direzione Tecnica - Ing. Vincenzo Nobile - 161600020

PROGETTAZIONE: **ROK SOL** S.p.A.

MANDATARI: **NETENGINEERING** - **Alpina** S.p.A.

SOCC: **salini impregio** - **ASTALDI**

PROGETTO ESECUTIVO

ITINERARIO NAPOLI - BARI
RADDOPPIO TRATTA APICE - ORSARA
LOTTO FUNZIONALE APICE - HIRPINIA
GN04 - GALLERIA GROTAMINARDA - USCITA DI EMERGENZA PEDONALE F1 px 3+700
ZONA DI INNESTO CON GALLERIA DI LINEA AL KM 3+700
GALLERIA LATERALE DI COLLEGAMENTO LATO BINARIO PARI
Campo 2 - Centina - carpenteria Tav. 1/2

APPALTATORE CONSORZIO HIRPINIAAV 4 Direttore Tecnico Ing. Vincenzo Nobile 161600020		DIRETTORE DELLA PROGETTAZIONE Il Responsabile progettazione fra le varie appaltazioni specialistiche Ing. G. Cassari		PROGETTISTA ROK SOL Ing. G. Cassari				
COMMESSA	LOTTO	FASE	ENTE	TIPO DOC.	OPERADISCIPLINA	PROGR.	REV.	SCALA:
IF2801EZZPGN04000002	01	E	ZZ	BZ	GN04040	006	B	1:100 - 1:20 - 1:5
Rev.	Descrizione	Redatto	Verificato	Data	Tipologia	Approvato	Data	Autore/Rev. Data
A	Emissione per consegna	M. Aguzzo	V. Nobile	21/03/2020	M. Cassari	21/03/2020	21/03/2020	Ing. G. Cassari
B	Revisione per struttura	M. Aguzzo	V. Nobile	04/04/2020	M. Cassari	04/04/2020	04/04/2020	16/03/2020