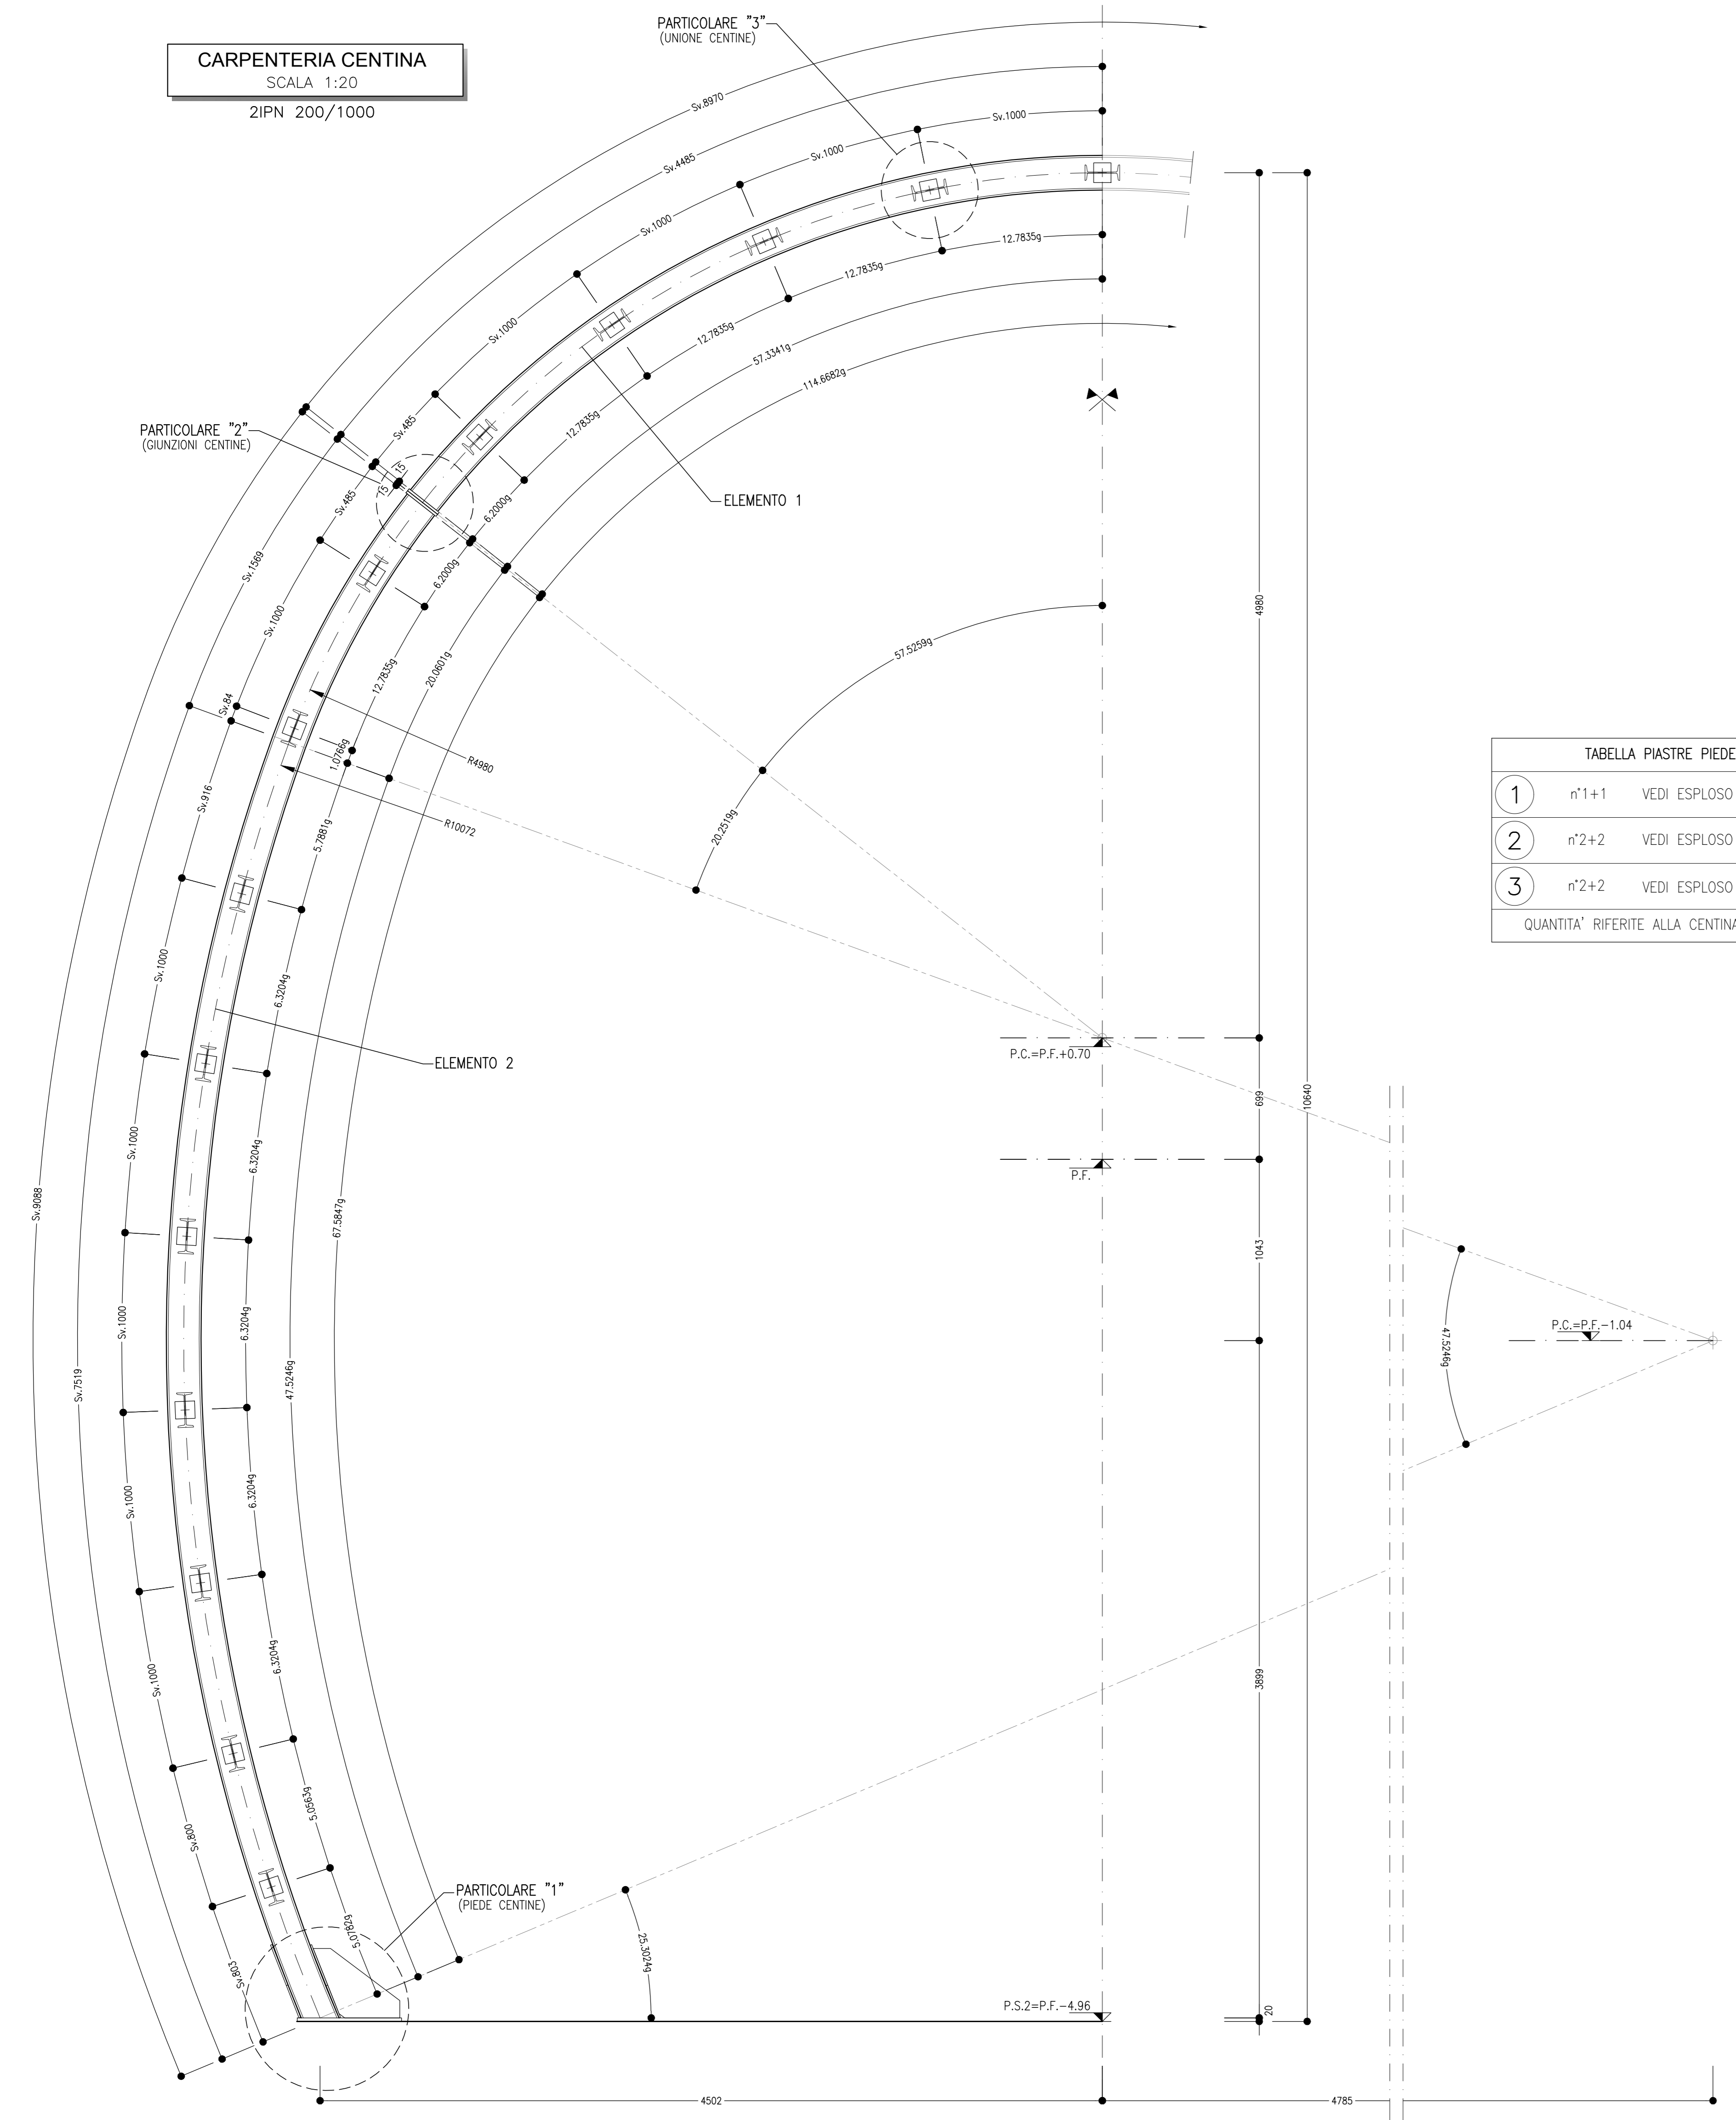













**CARPENTERIA CENTINA**  
SCALA 1:20  
2IPN 200/1000



**TABELLA PIASTRE PIEDE**

|   |       |                    |
|---|-------|--------------------|
| 1 | n°1+1 | VEDI ESPLOSO Sp=20 |
| 2 | n°2+2 | VEDI ESPLOSO Sp=10 |
| 3 | n°2+2 | VEDI ESPLOSO Sp=10 |

QUANTITA' RIFERITE ALLA CENTINA COMPLETA

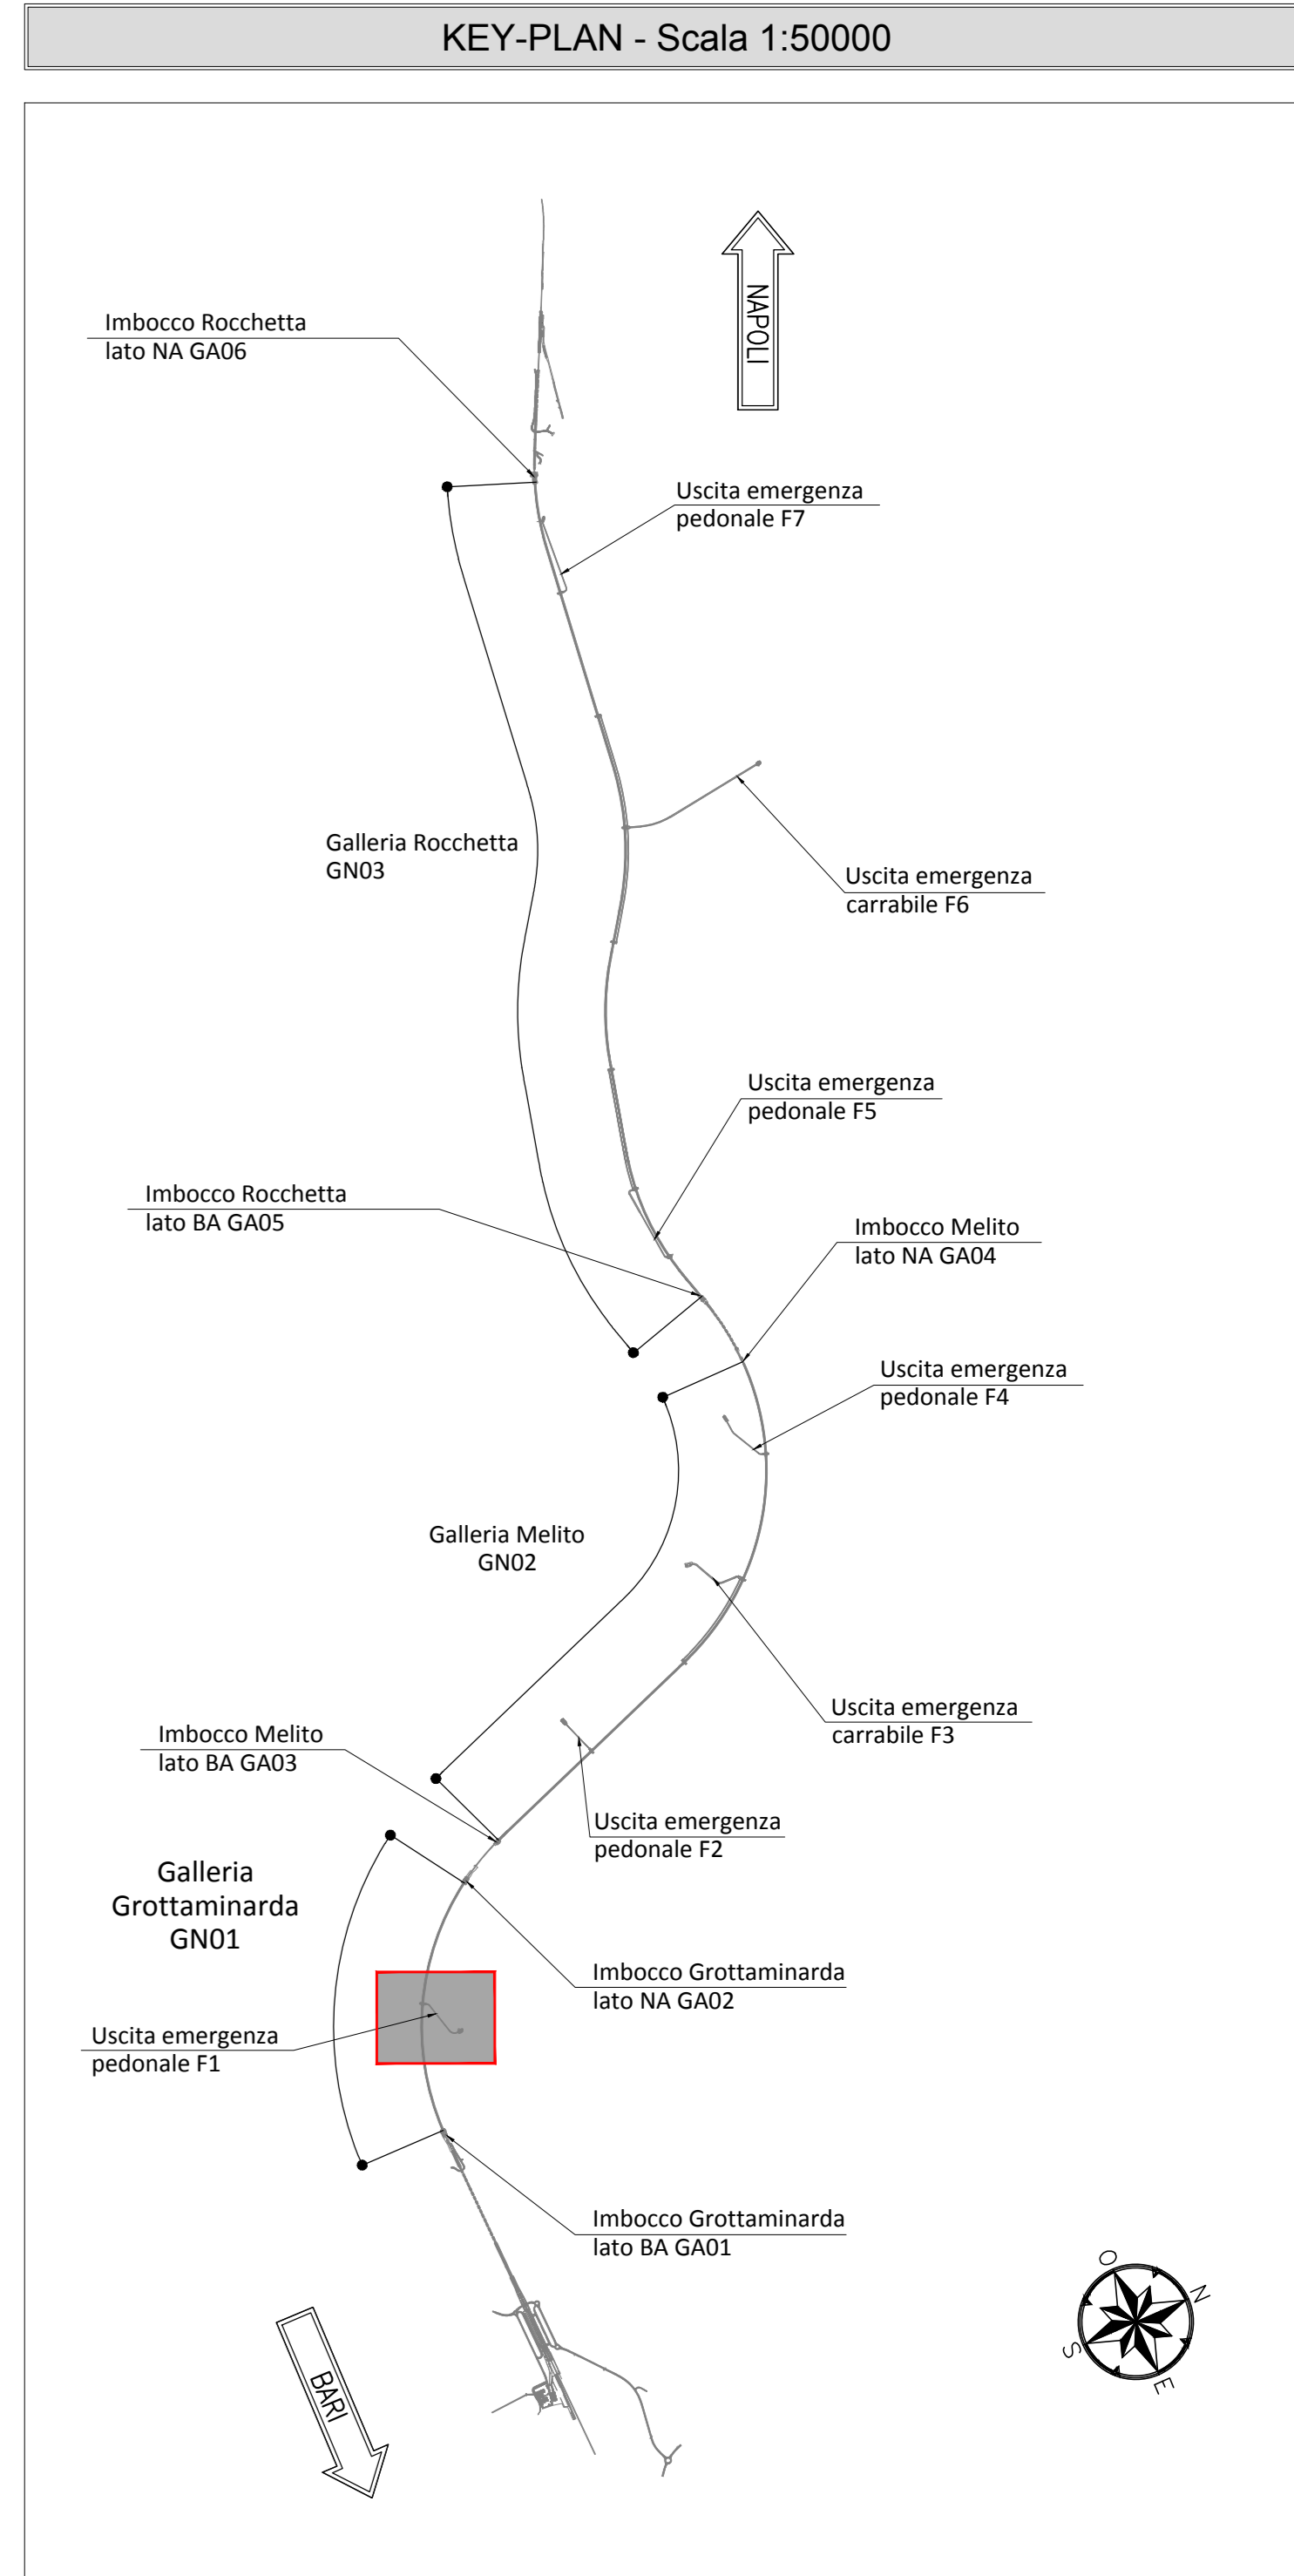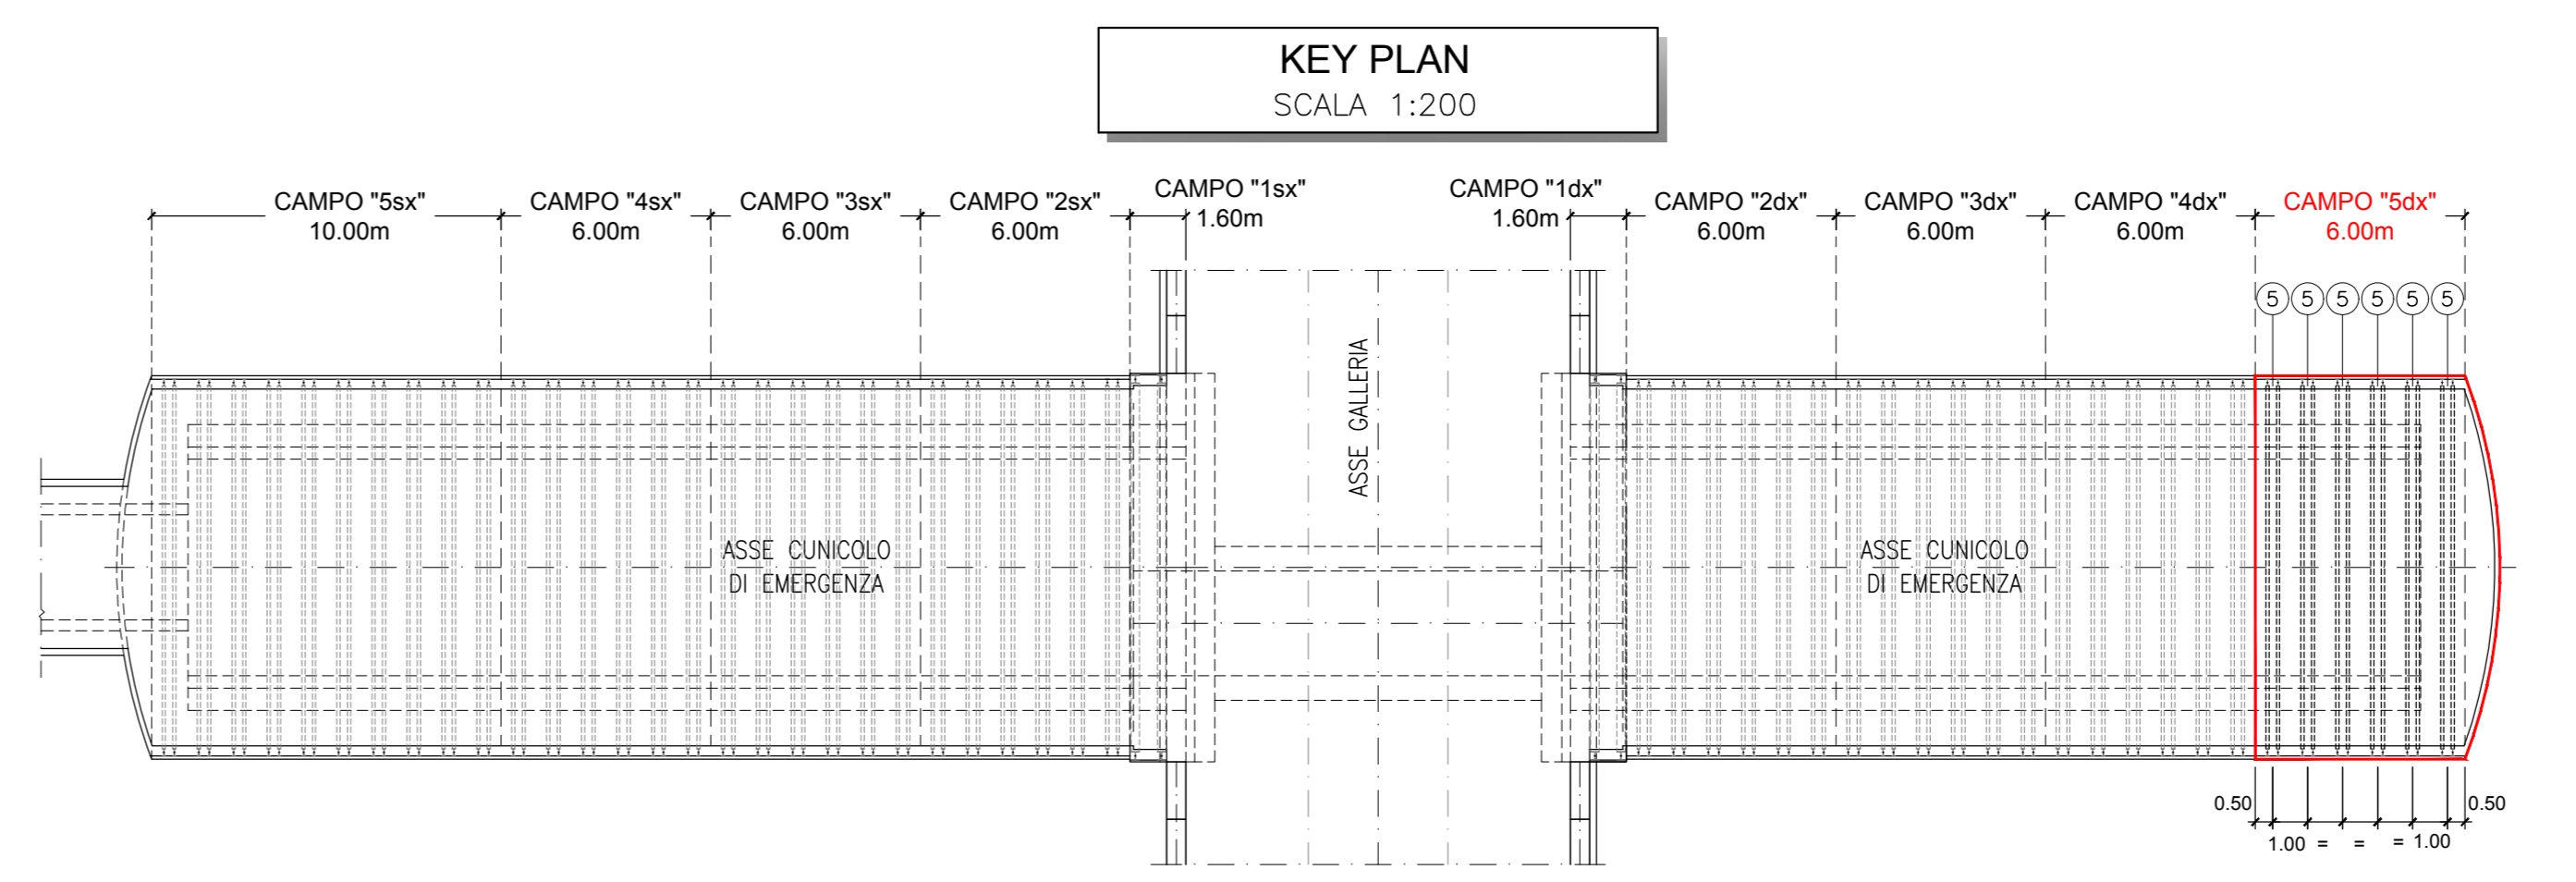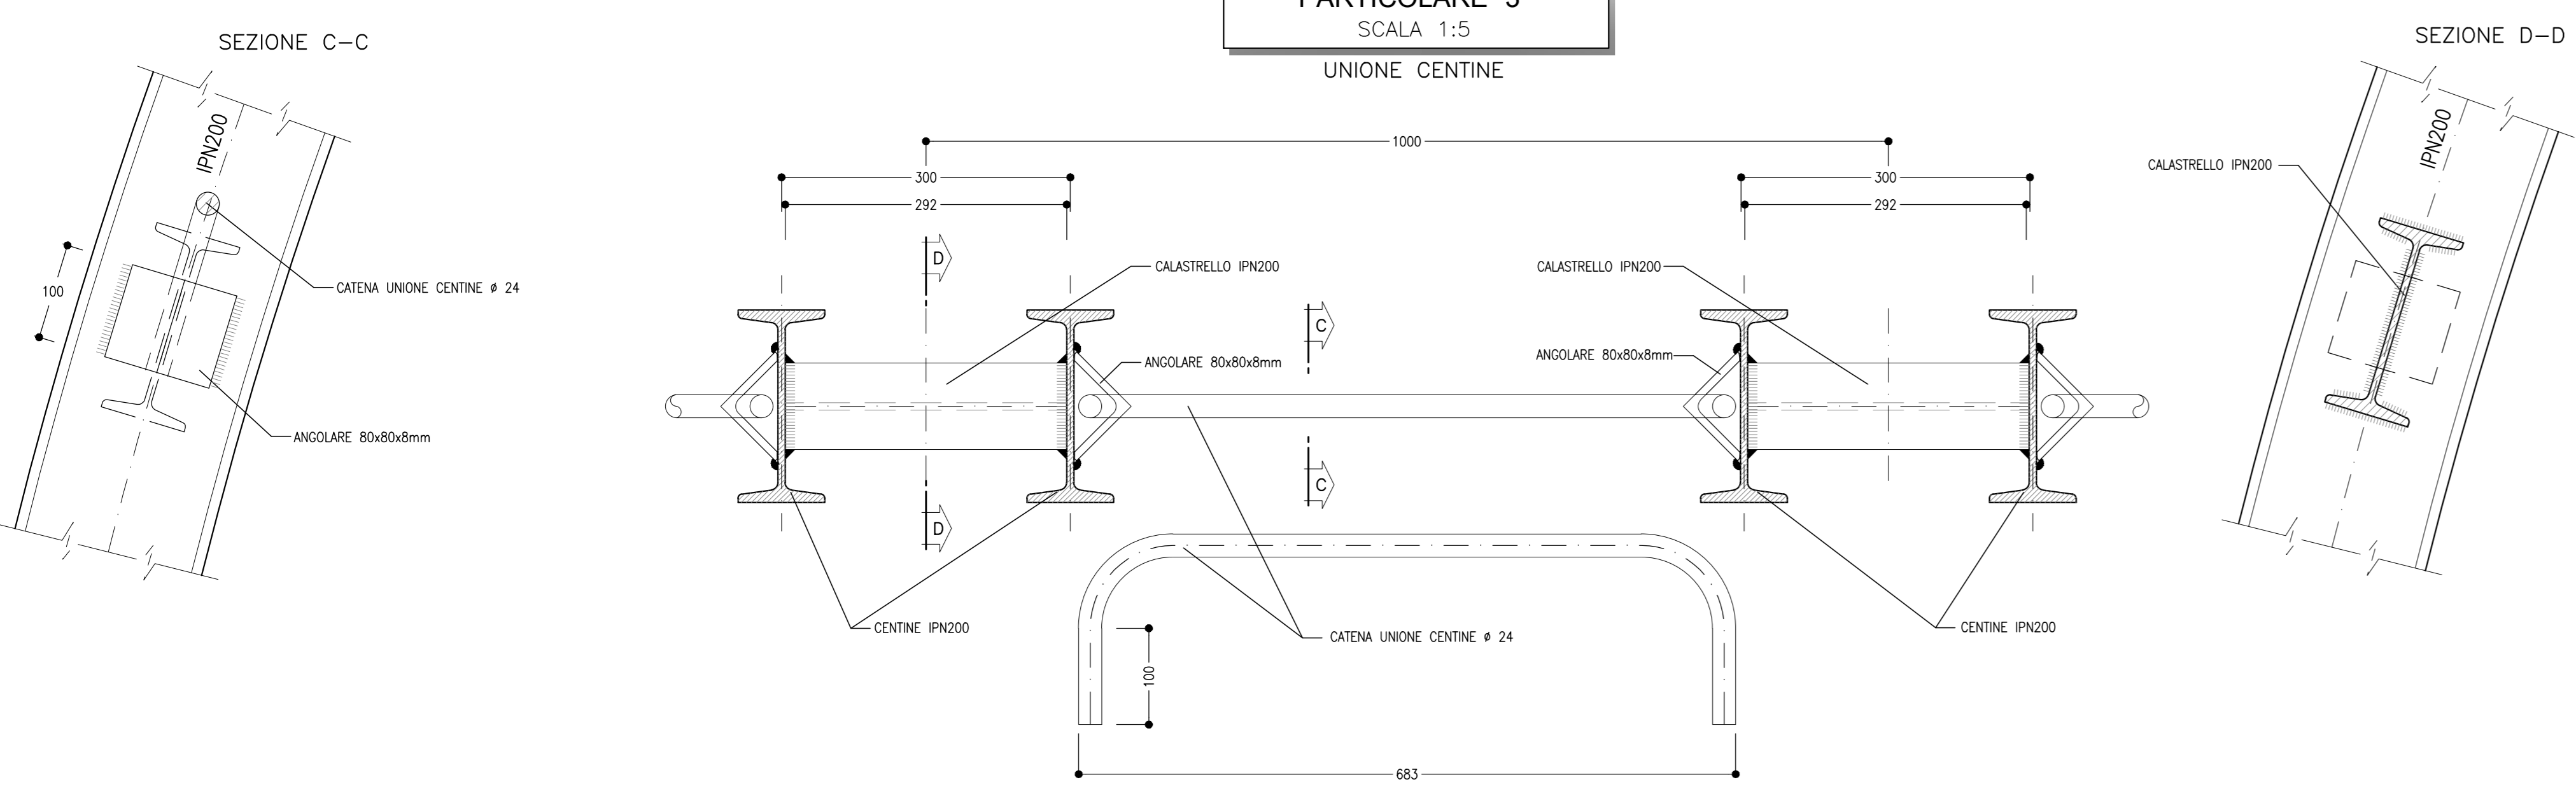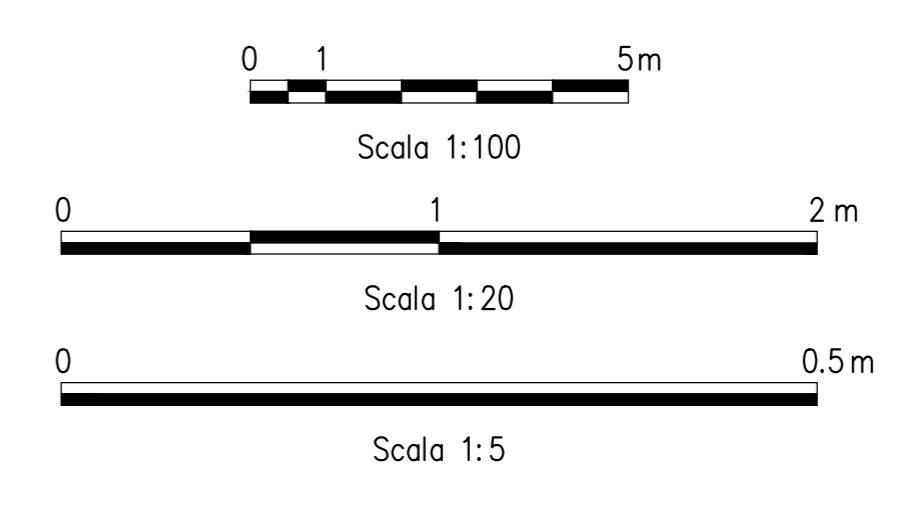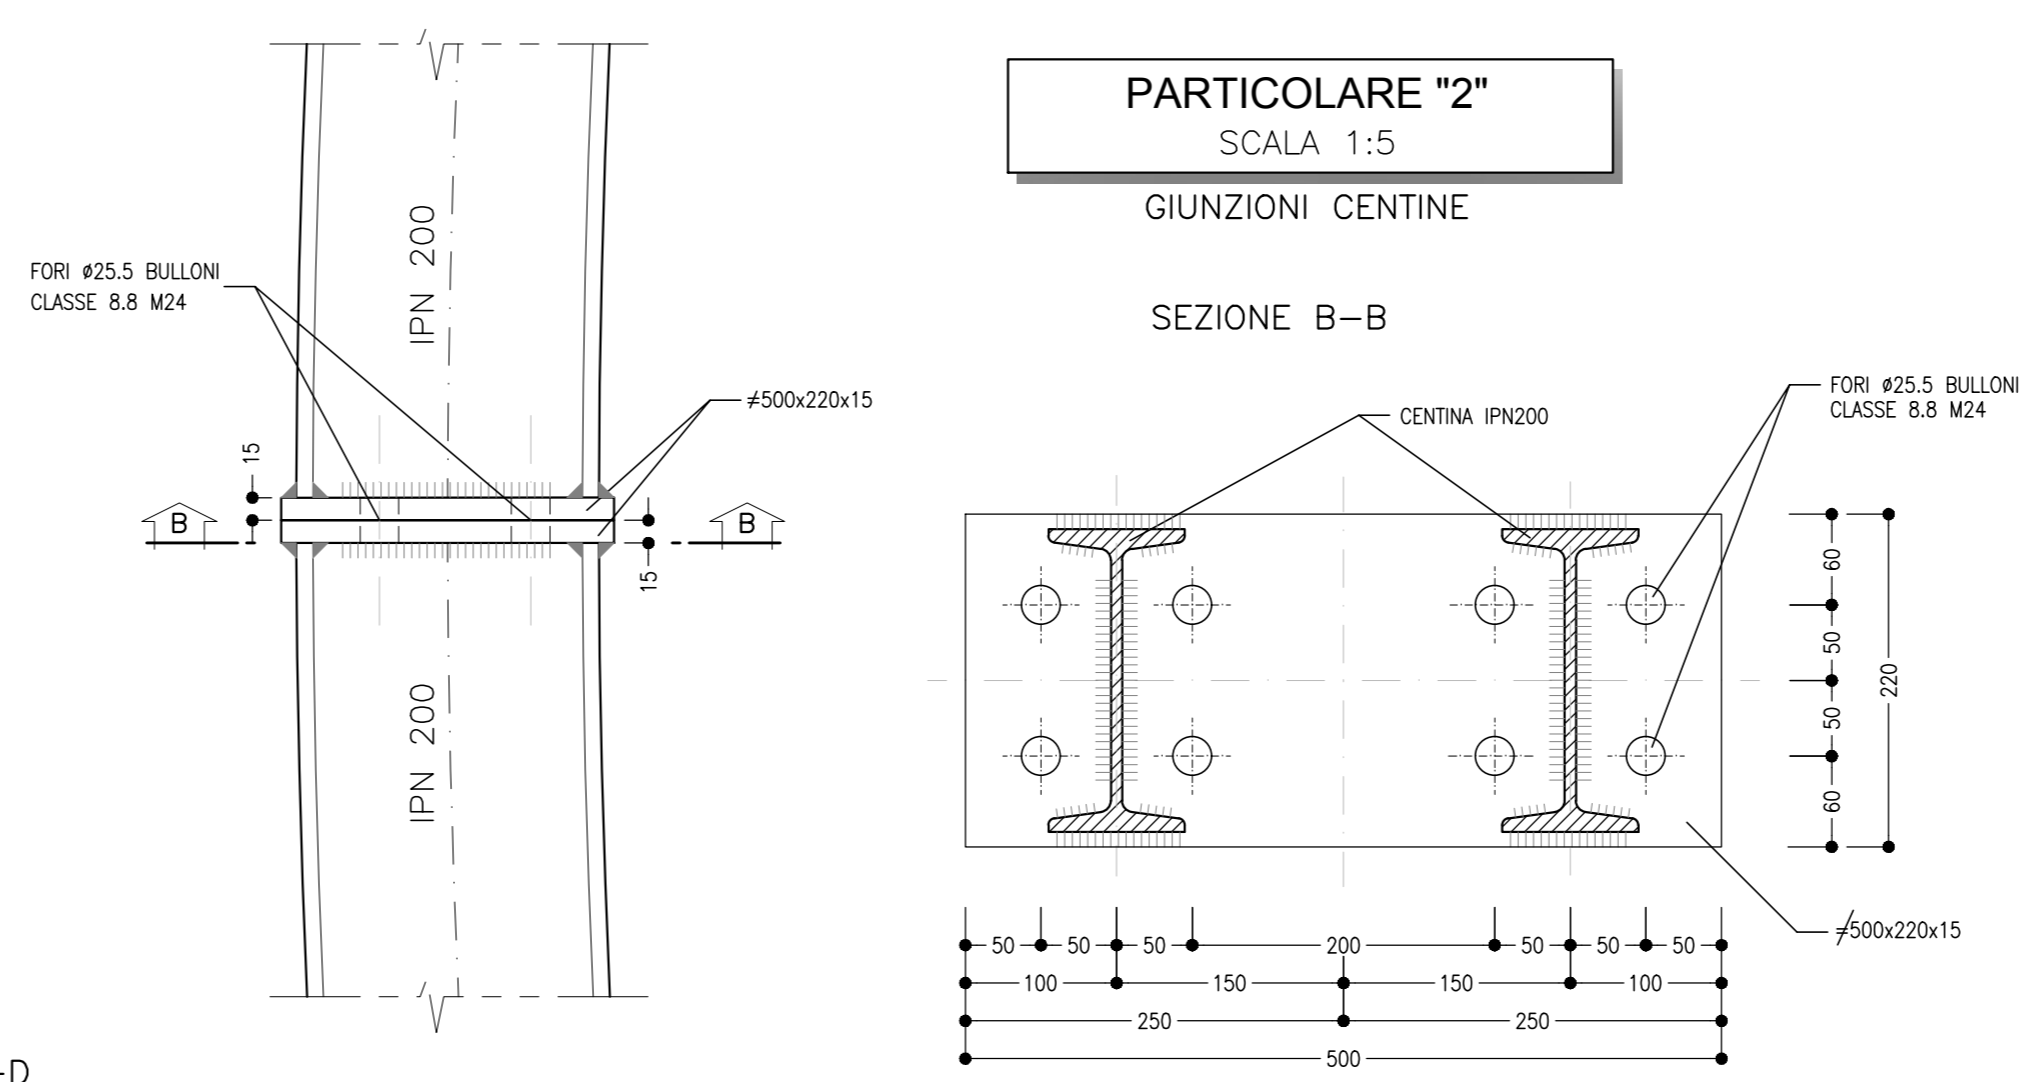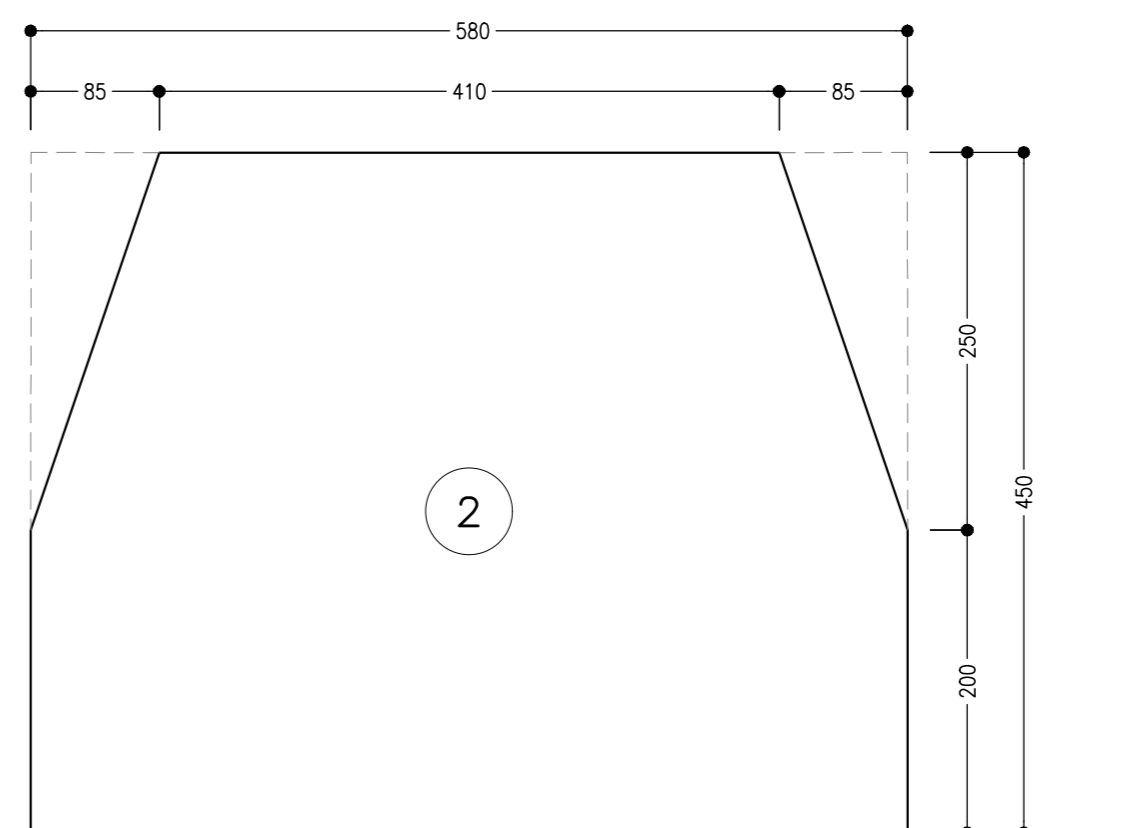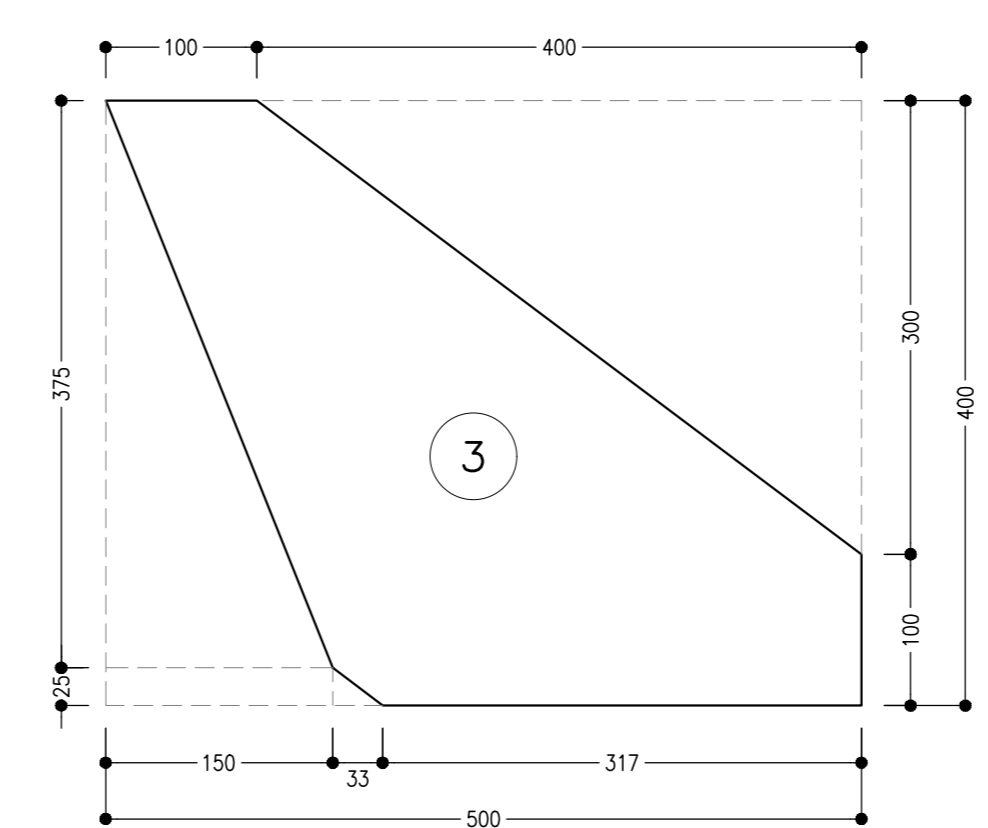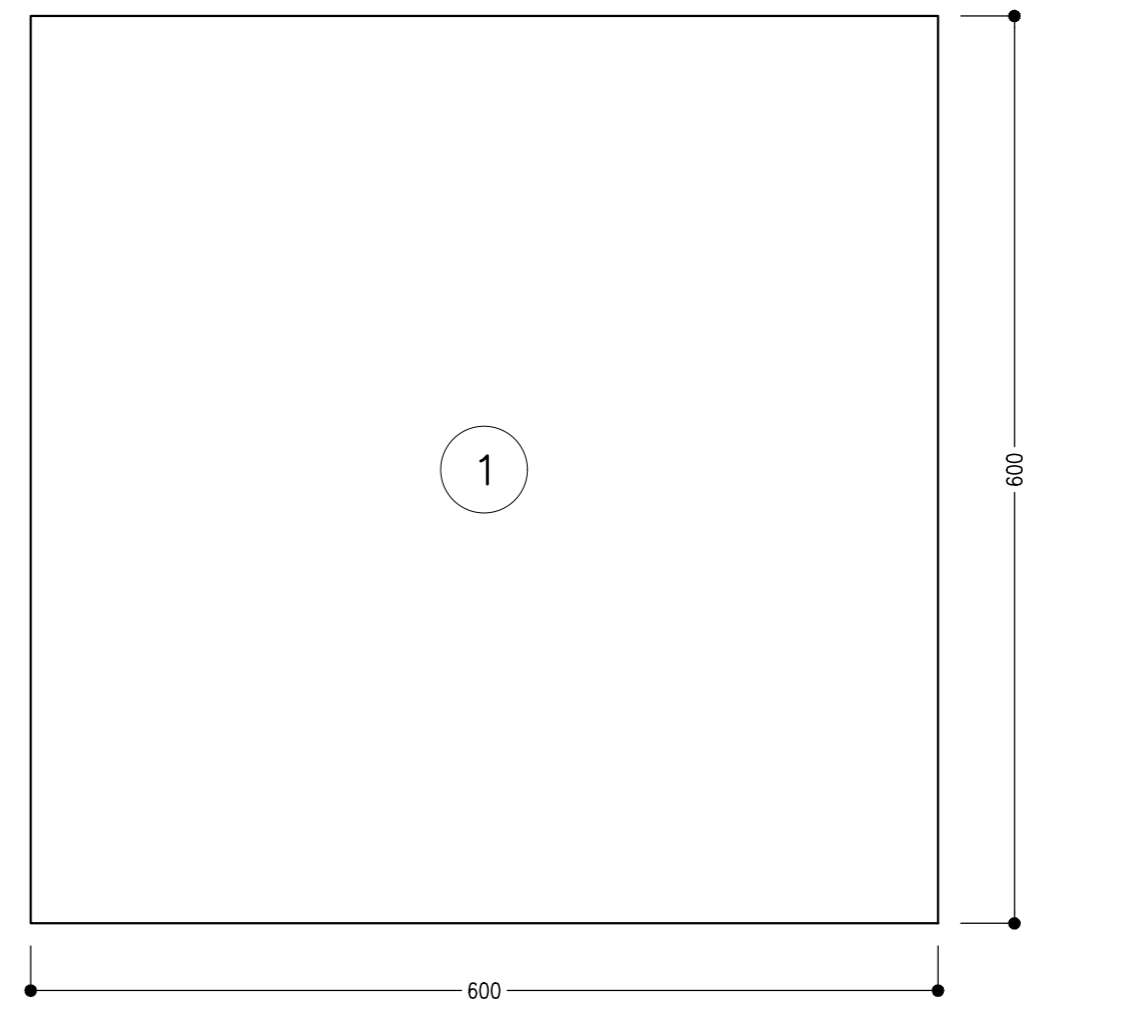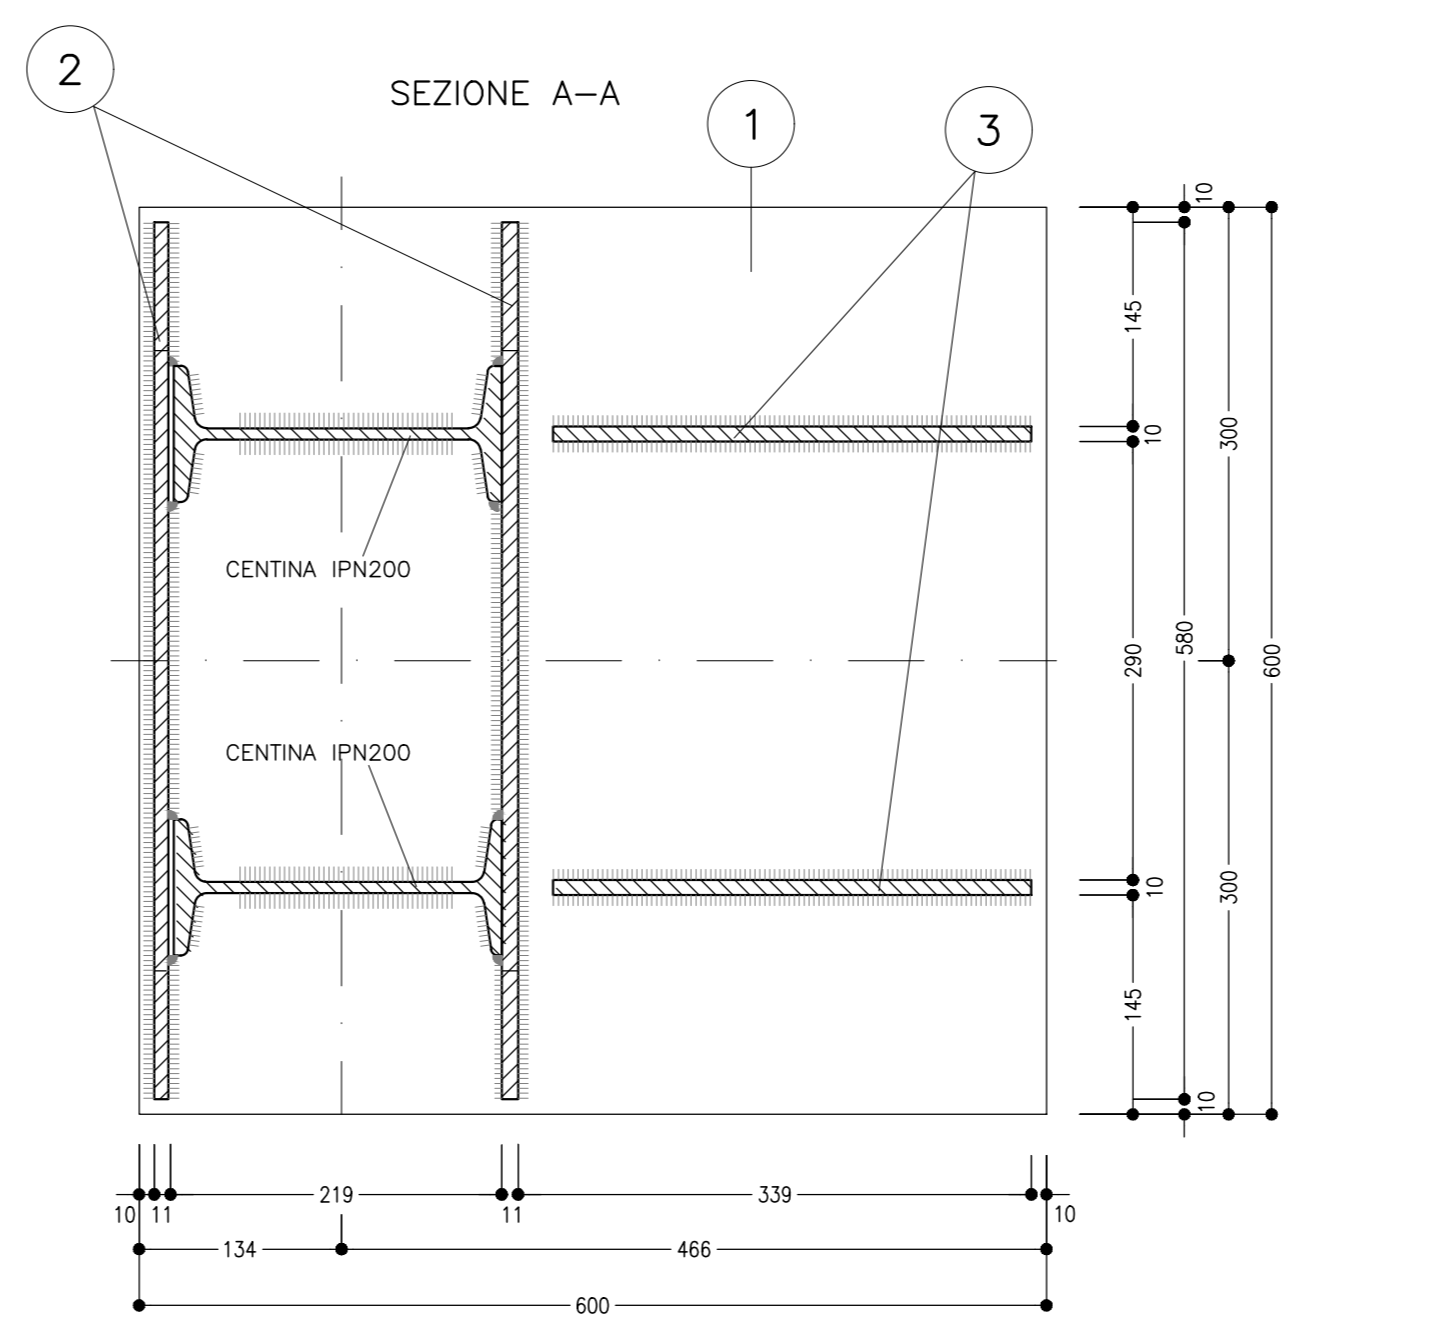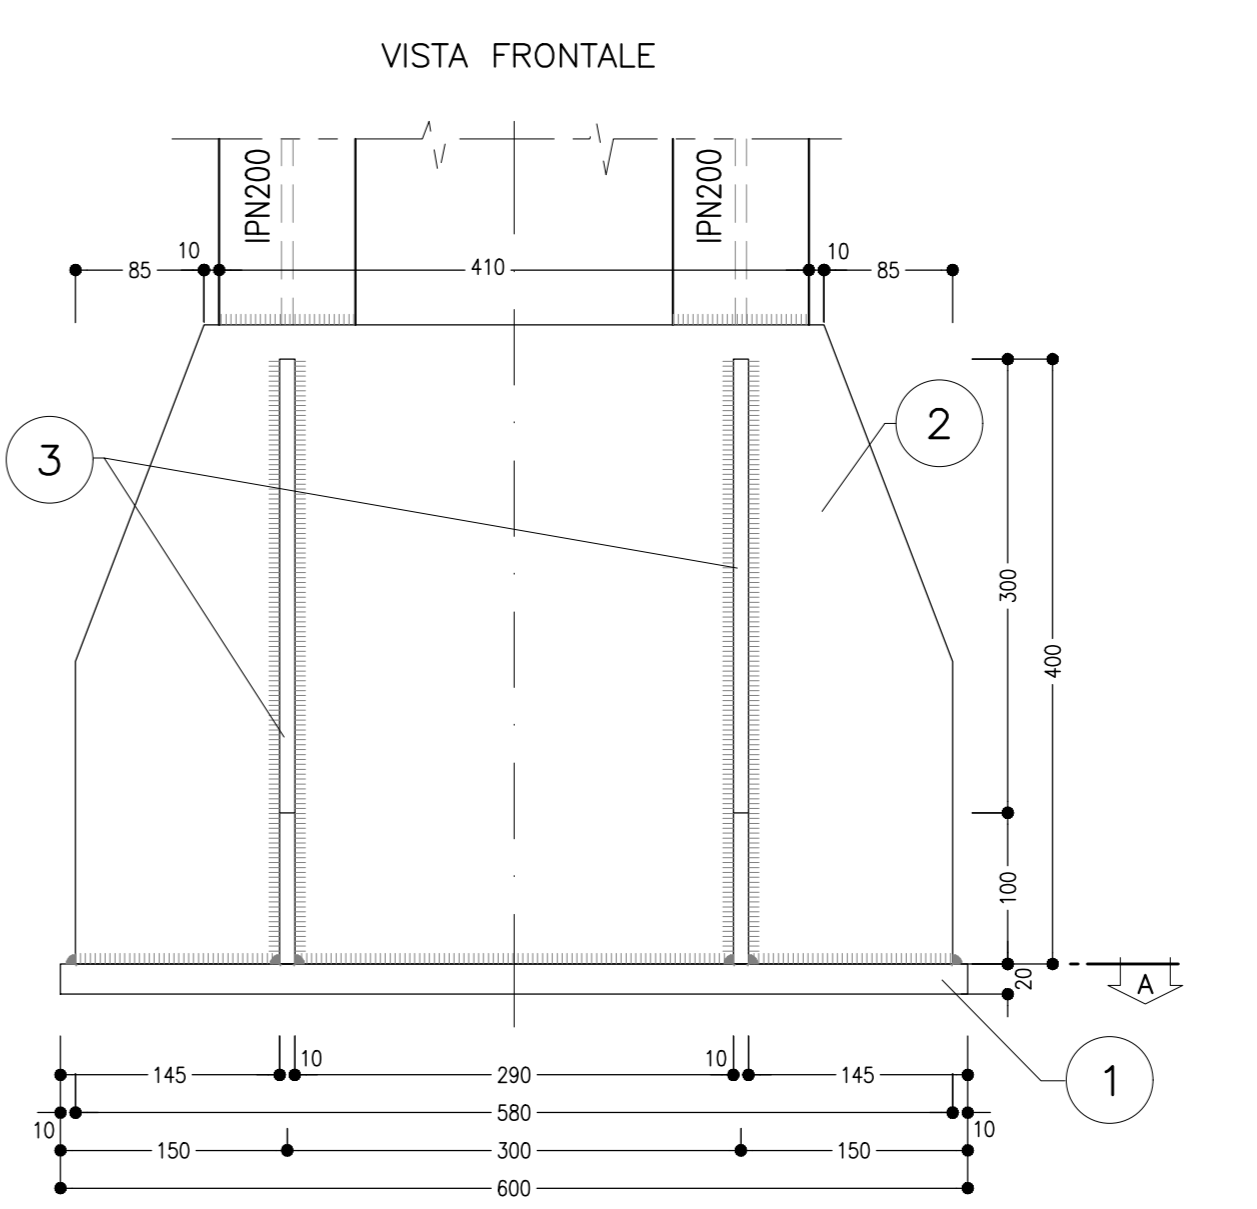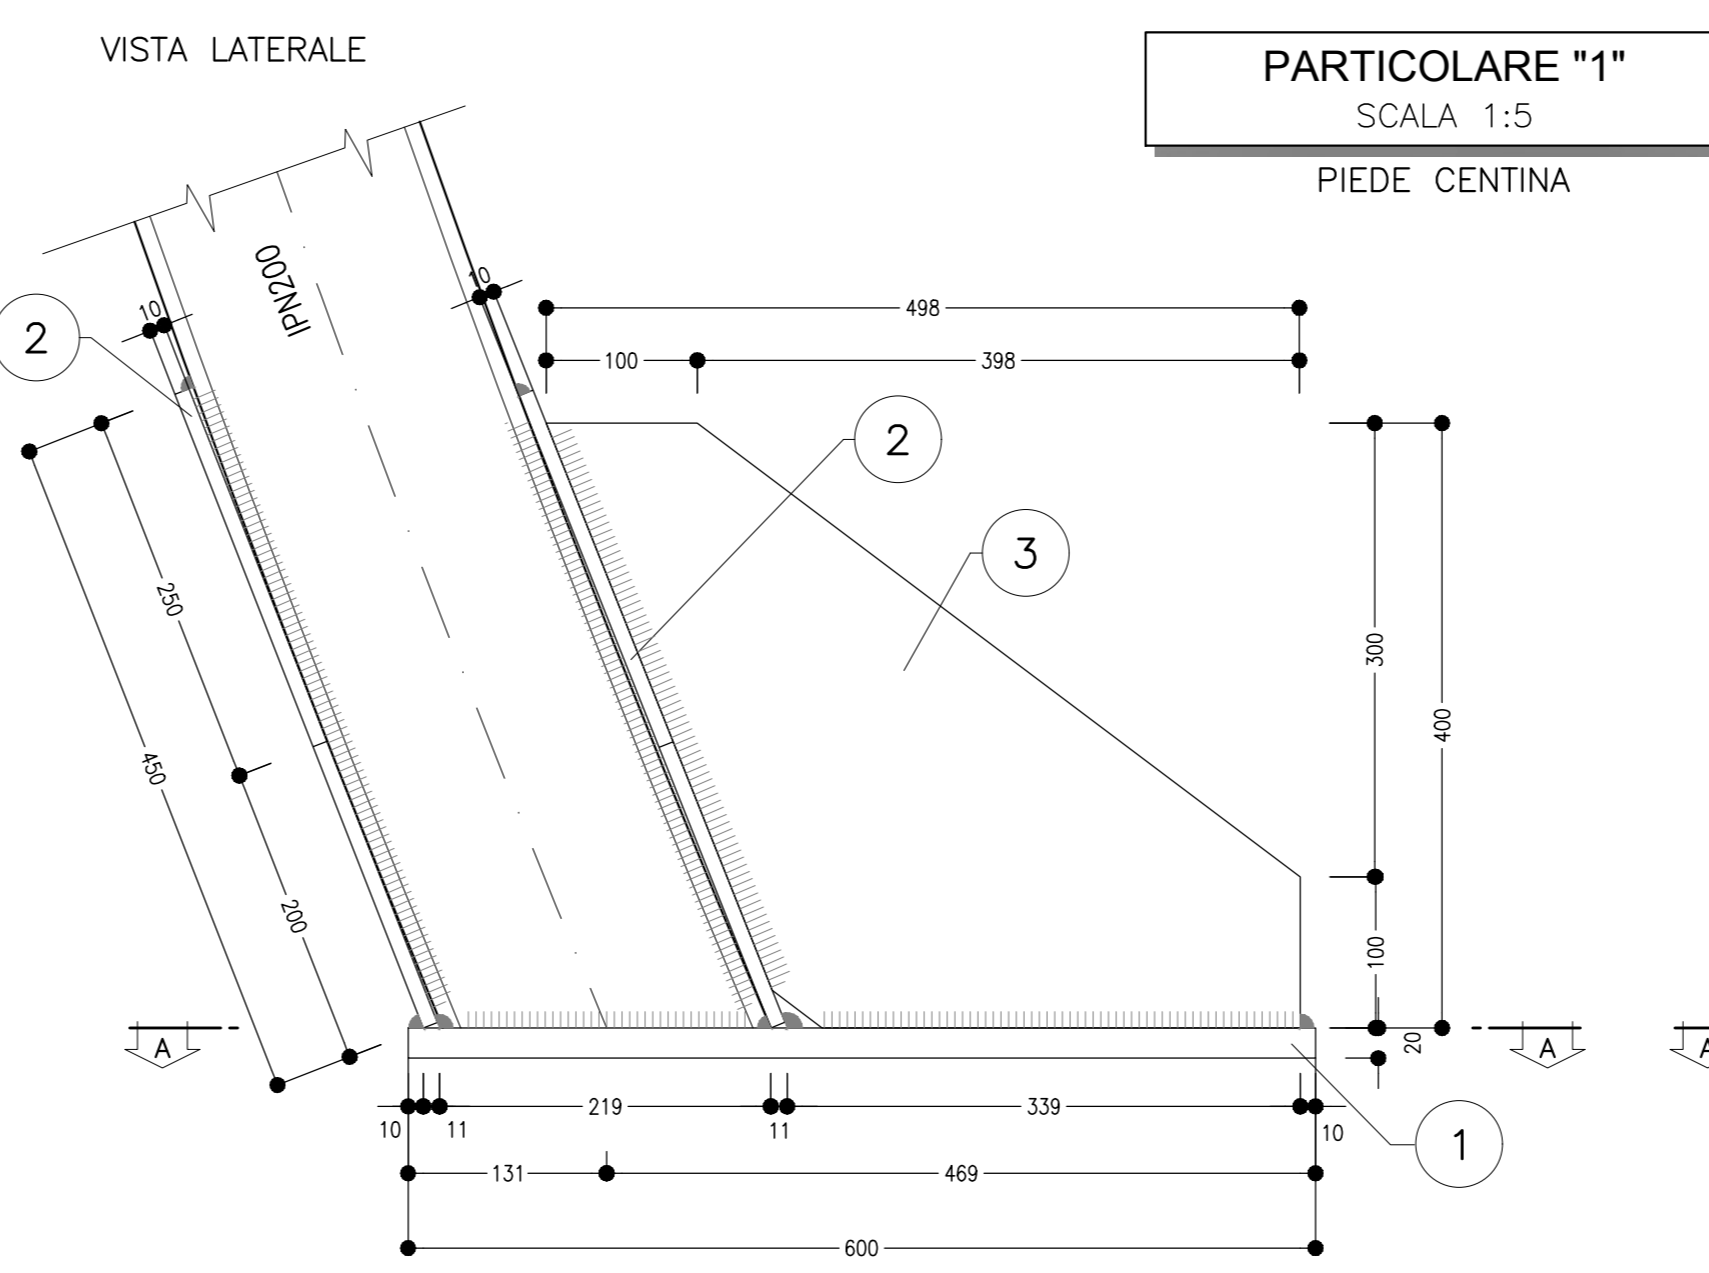

**NOTA TABELLA MATERIALI**

PER LE CARATTERISTICHE DEI MATERIALI E NOTE DI CARATTERE GENERALE SI RIMANDA ALL'ELABORATO "IP2801EZZZ5PGN000002"

**LEGENDA**

P.C.= PIANO DEI CENTRI      P.S.1= PIANO DI SCAVO PROVVISORIO  
P.F.= PIANO DEL FERRO      P.S.2= PIANO DI SCAVO DEFINITIVO

**NOTE GENERALI**

- LE MISURE E GLI SVILUPPI DELLE CENTINE SONO CALCOLATI RISPETTO AI LORO ASSI, AL NETTO DELLE PIASTRE.
- LE MISURE SONO ESPRESSE IN MILLIMETRI.
- PER LE TOLLERANZE DI COSTRUZIONE VEDI RELAZIONE TECNICA.
- EVENTUALI DIFFERENZE TRA LE MISURE TOTALI E LE SOMMATORIE DELLE MISURE PARZIALI SONO DOVUTE AGLI ARROTONDAMENTI AUTOMATICI DI AUTOCAD.

**COMMITTENTE:** RFI - GRUPPO FERROVIARIO ITALIANO

**DIREZIONE LAVORI:** ITALFERR - GRUPPO FERROVIARIO DELLO STATO ITALIANO

**APPALTATORE:** HirpiniaAV

**CONSORZIO:** salini impreglio, ASTALDI

**PROGETTAZIONE:** ROCKSOIL S.p.A.

**MANDATARIO:** NETENGINEERING, Alpina S.p.A.

**PROGETTO ESECUTIVO**

**ITINERARIO NAPOLI - BARI RADDOPPIO TRATTA APICE - ORSARA I LOTTO FUNZIONALE APICE - HIRPINIA**

**GN04 - GALLERIA GROTAMINARDA - USCITA DI EMERGENZA PEDONALE F1 pk 3+700**

**ZONA DI INNESTO CON GALLERIA DI LINEA AL KM 3+700**

**GALLERIA LATERALE DI COLLEGAMENTO LATO BINARIO PARI**

**Campo 5 - Centina - carpenteria**

|   |  |   |
|---|--|---|
| APPALTATORE<br>Consorzio HIRPINIA AV<br>Il Direttore Tecnico<br>Ing. Vincenzo Morello<br>10/06/2020 | DIRETTORE DELLA PROGETTAZIONE<br>Il Responsabile integrazione fra le varie prestazioni specialistiche<br>Ing. G. Cassani | PROGETTISTA<br>ROCKSOIL S.p.A.<br>Ing. G. Cassani |
|---|--|---|

COMMESSA LOTTO FASE ENTE TIPO DOC. OPERA/DISCIPLINA PROGR. REV. SCALA:

**I|F|2|8** **0|1** **E** **Z|Z** **B|Z** **G|N|0|4|0|0** **0|1|1** **B** 1:100 - 1:20 - 1:5

| Rev. | Descrizione             | Redatto    | Data       | Verificato  | Data       | Approvato | Data       | Autorizzato Data |
|------|-------------------------|------------|------------|-------------|------------|-----------|------------|------------------|
| A    | Emissione per consegna  | M. Augummo | 21/03/2020 | B. Spignani | 21/03/2020 | M. Gatti  | 21/03/2020 | Ing. G. Cassani  |
| B    | Revisione per salutarie | M. Augummo | 10/06/2020 | B. Spignani | 10/06/2020 | M. Gatti  | 10/06/2020 |                  |

File: IP2801EZZZ5PGN0400011B.dwg      n. Esib. 1