




TABELLA PIASTRE PIEDE E GIUNZIONE CENTINA

4	n°1+1	VEDI ESPLOSO Sp=20
QUANTITA' RIFERITE ALLA CENTINA COMPLETA		

TABELLA PIASTRE PIEDE

5	n°1+1	VEDI ESPLOSO Sp=20
6	n°2+2	VEDI ESPLOSO Sp=10
7	n°2+2	VEDI ESPLOSO Sp=10
QUANTITA' RIFERITE ALLA CENTINA COMPLETA		

KEY PLAN
SCALA 1:200

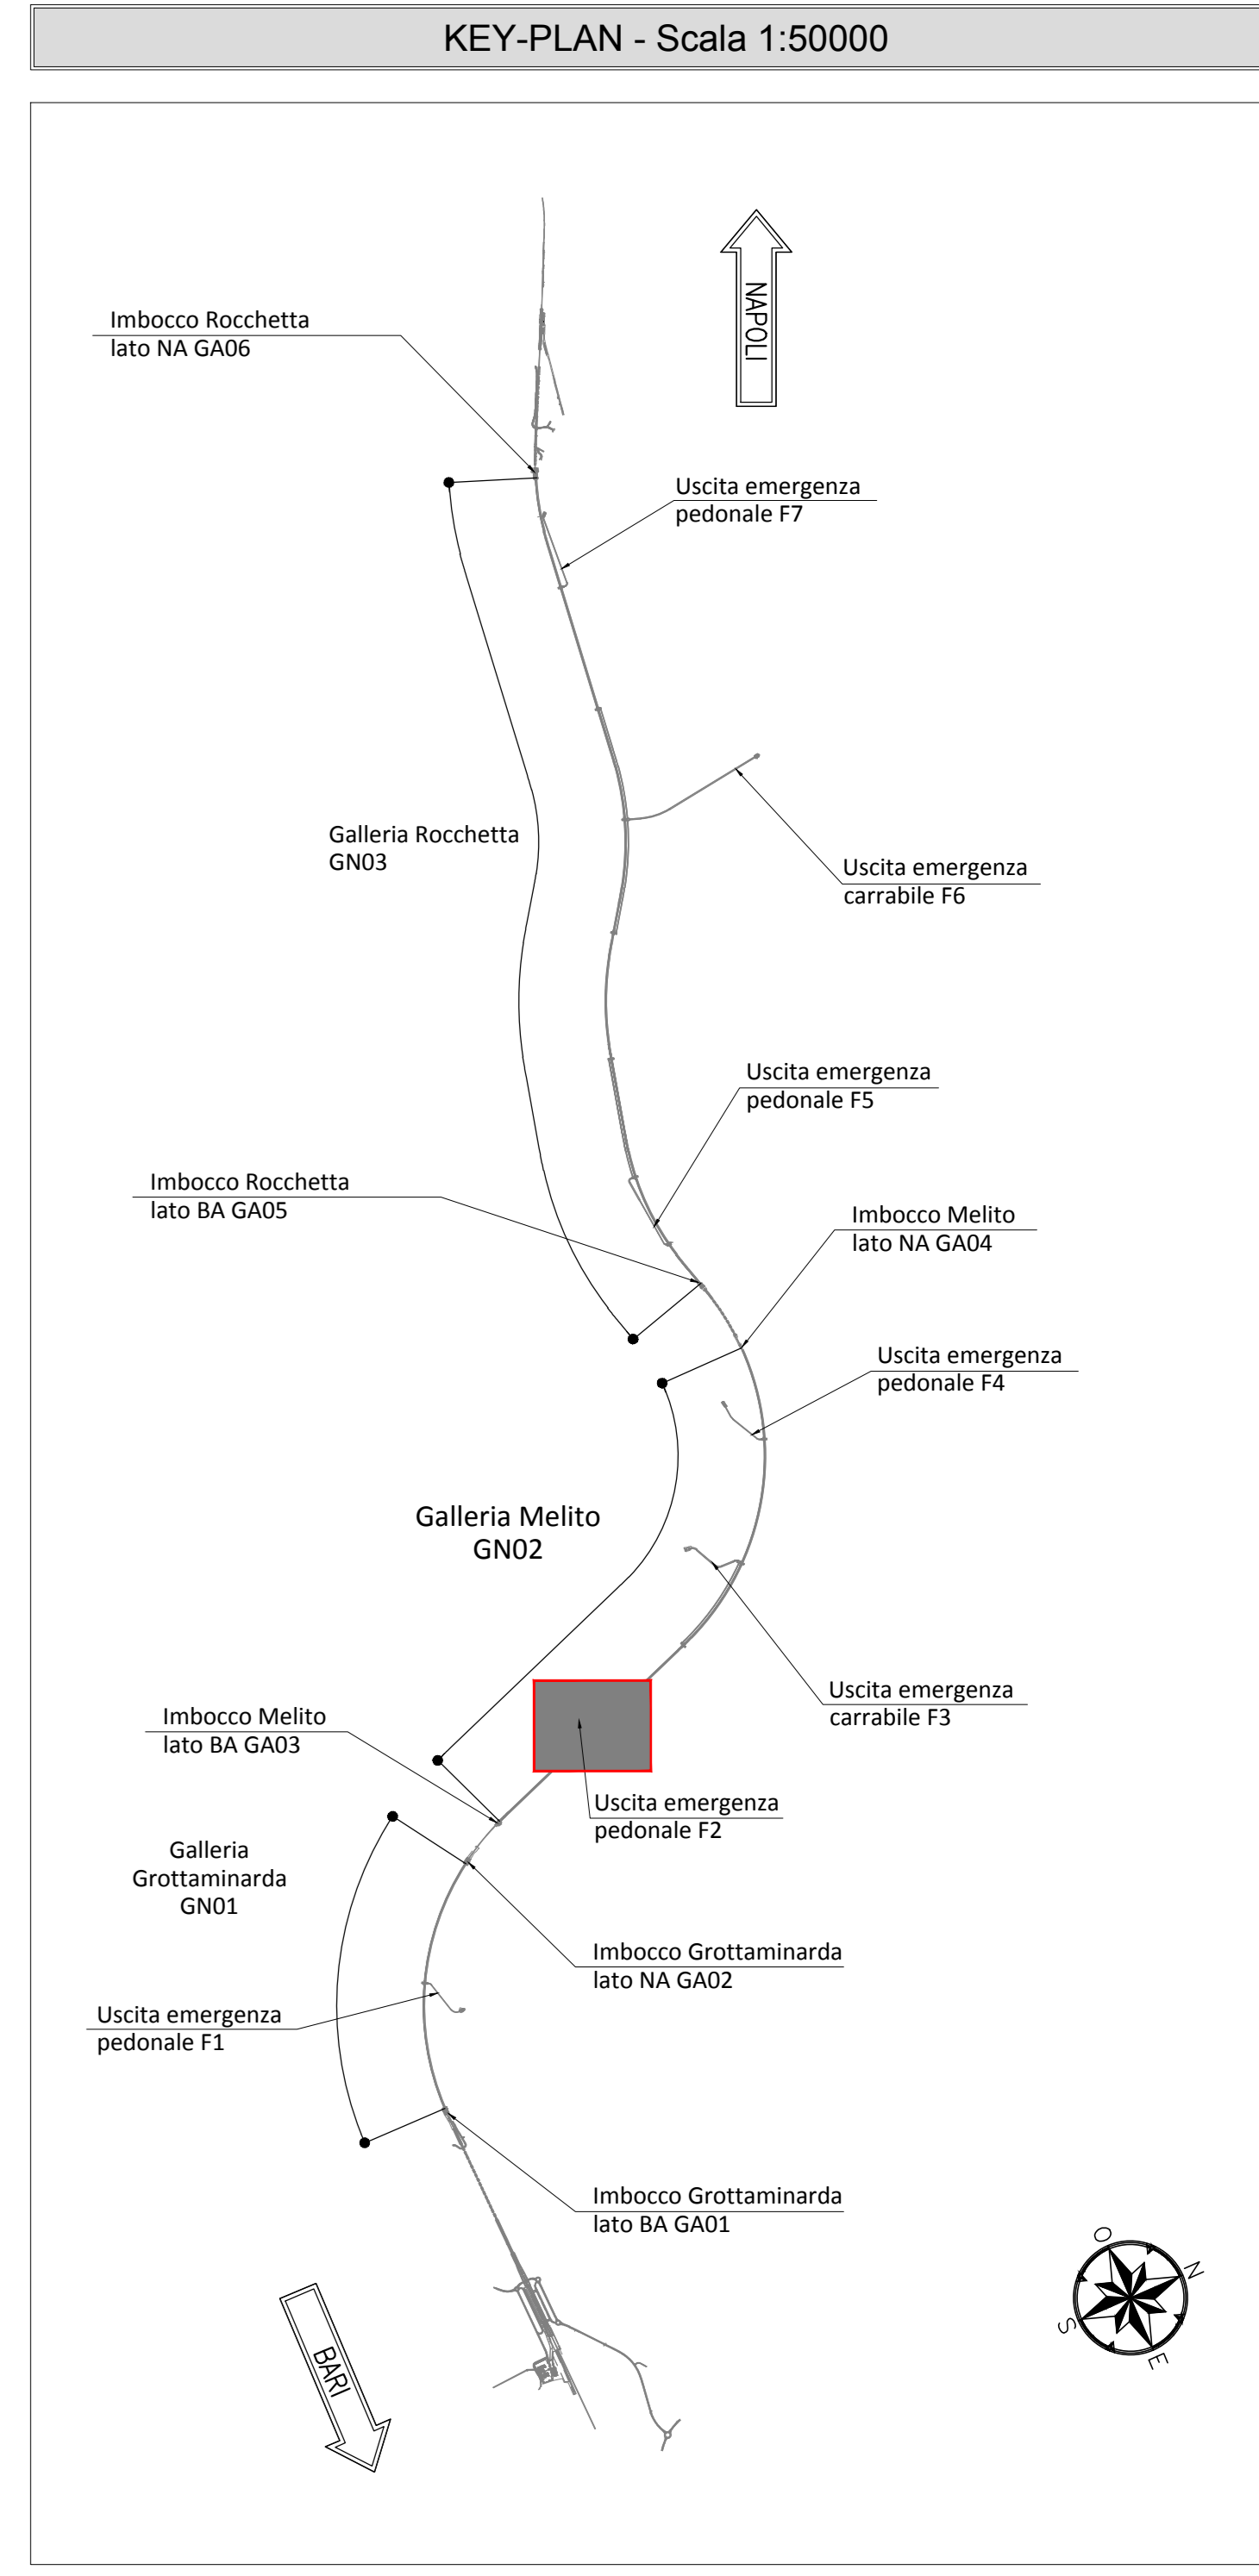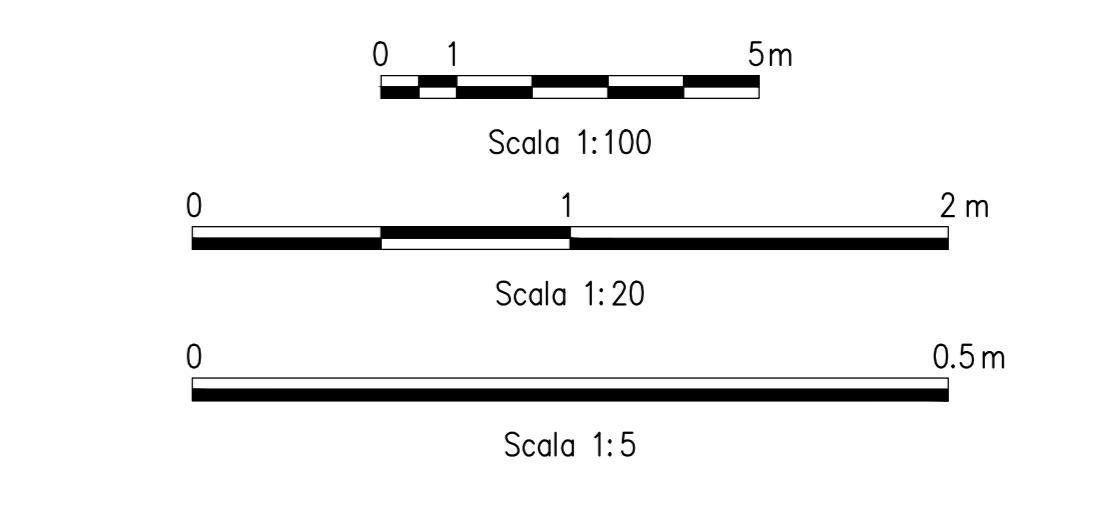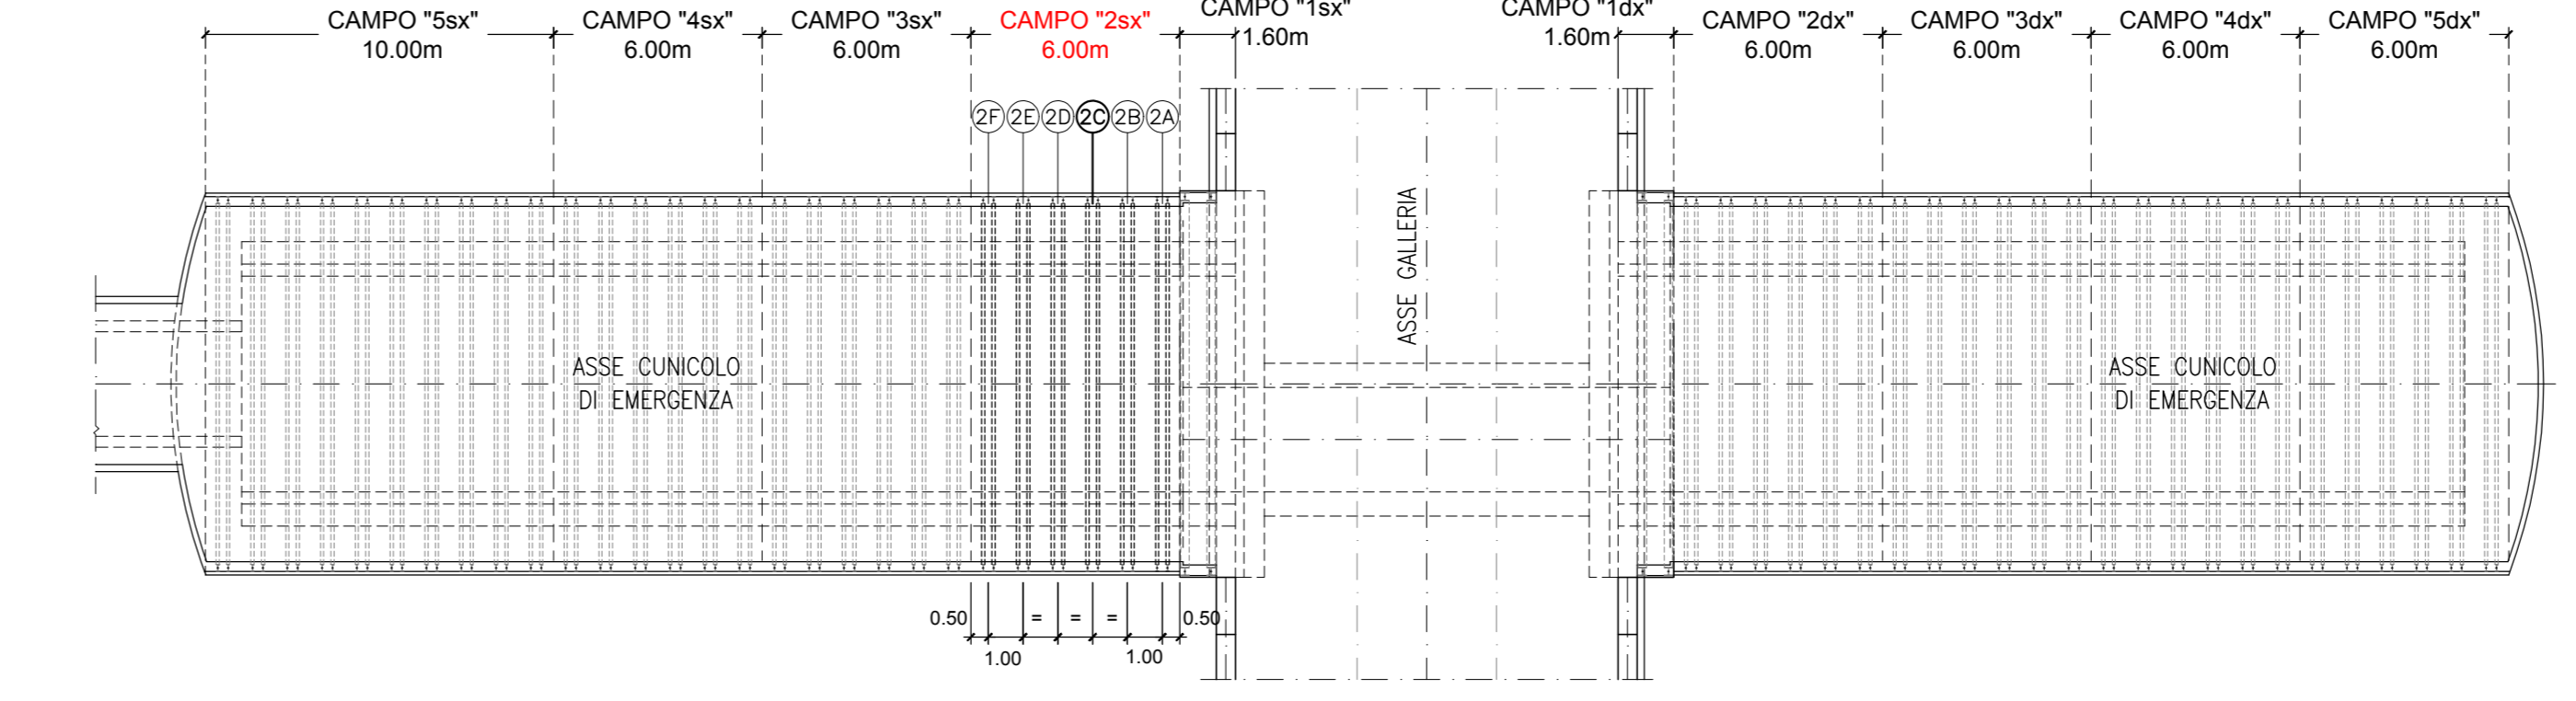

NOTA TABELLA MATERIALI

PER LE CARATTERISTICHE DEI MATERIALI E NOTE DI CARATTERE GENERALE SI RIMANDA ALL'ELABORATO "IF2801EZZSPGND000002"

LEGENDA

P.C.= PIANO DEI CENTRI P.S.1= PIANO DI SCAVO PROVVISORIO
P.F.= PIANO DEL FERRO P.S.2= PIANO DI SCAVO DEFINITIVO

NOTE GENERALI

- LE MISURE E GLI SVILUPPI DELLE CENTINE SONO CALCOLATI RISPETTO AI LORO ASSI, AL NETTO DELLE PIASTRE.
- LE MISURE SONO ESPRESSE IN MILLIMETRI.
- PER LE TOLLERANZE DI COSTRUZIONE VEDI RELAZIONE TECNICA.
- EVENTUALI DIFFERENZE TRA LE MISURE TOTALI E LE SOMMATORIE DELLE MISURE PARZIALI SONO DOVUTE AGLI ARROTONDAMENTI AUTOMATICI DI AUTOCAD.

COMMITTENTE: RFI - RETE FERROVIARIA ITALIANA - GRUPPO FERROVIE DELLO STATO ITALIANE

DIREZIONE LAVORI: ITALFERR - GRUPPO FERROVIE DELLO STATO ITALIANE

APPALTATORE: Hirpinia AV

SOCI: salini impreglio, ASTALDI

PROGETTAZIONE: ROCK SOL

MANDATARI: NET ENGINEERING, Alpina

PROGETTO ESECUTIVO

ITINERARIO NAPOLI - BARI
RADDOPPIO TRATTA APICE - ORSARA
LOTTO FUNZIONALE APICE - HIRPINIA

GN05 - GALLERIA MELITO - USCITA DI EMERGENZA PEDONALE F2 pk 6+075
ZONA DI INNESTO CON GALLERIA DI LINEA AL KM 6+075
GALLERIA LATERALE DI COLLEGAMENTO LATO BINARIO PARI

Campo 2 - Centina - carpenteria Tav. 2/2

APPALTATORE Graziano HIRPINIA AV Il Direttore Tecnico Ing. Vincenzo Monaco 10/06/2020	DIRETTORE DELLA PROGETTAZIONE Il Responsabile Integratore tra le varie prestazioni professionali Ing. G. Casarri	PROGETTISTA ROCK SOL S.p.A. Ing. G. Casarri						
COMMESSA IF2801EZZSPGND0000078.dwg	LOTTO FASE E	ENTE TIPO DOC. ZZ BZ						
OPERADISCIPLINA GN0500	PROGR. 007 B	REV. 1:100 - 1:20 - 1:5						
Rev.	Descrizione	Redatto	Data	Verificato	Data	Approvato	Data	Autoreizzato Data
A	Proseguo per consegna	M. Aguzzo	prossimo	B. Spagnoli	prossimo	M. Gatti	prossimo	Ing. G. Casarri
B	Proseguo per vendita	M. Aguzzo	prossimo	B. Spagnoli	prossimo	M. Gatti	prossimo	Ing. G. Casarri