


### TABELLA PIASTRE PIEDE E GIUNZIONE CENTINA

4	n°1+1	VEDI ESPLOSO Sp=20
---	-------	--------------------

QUANTITA' RIFERITE ALLA CENTINA COMPLETA

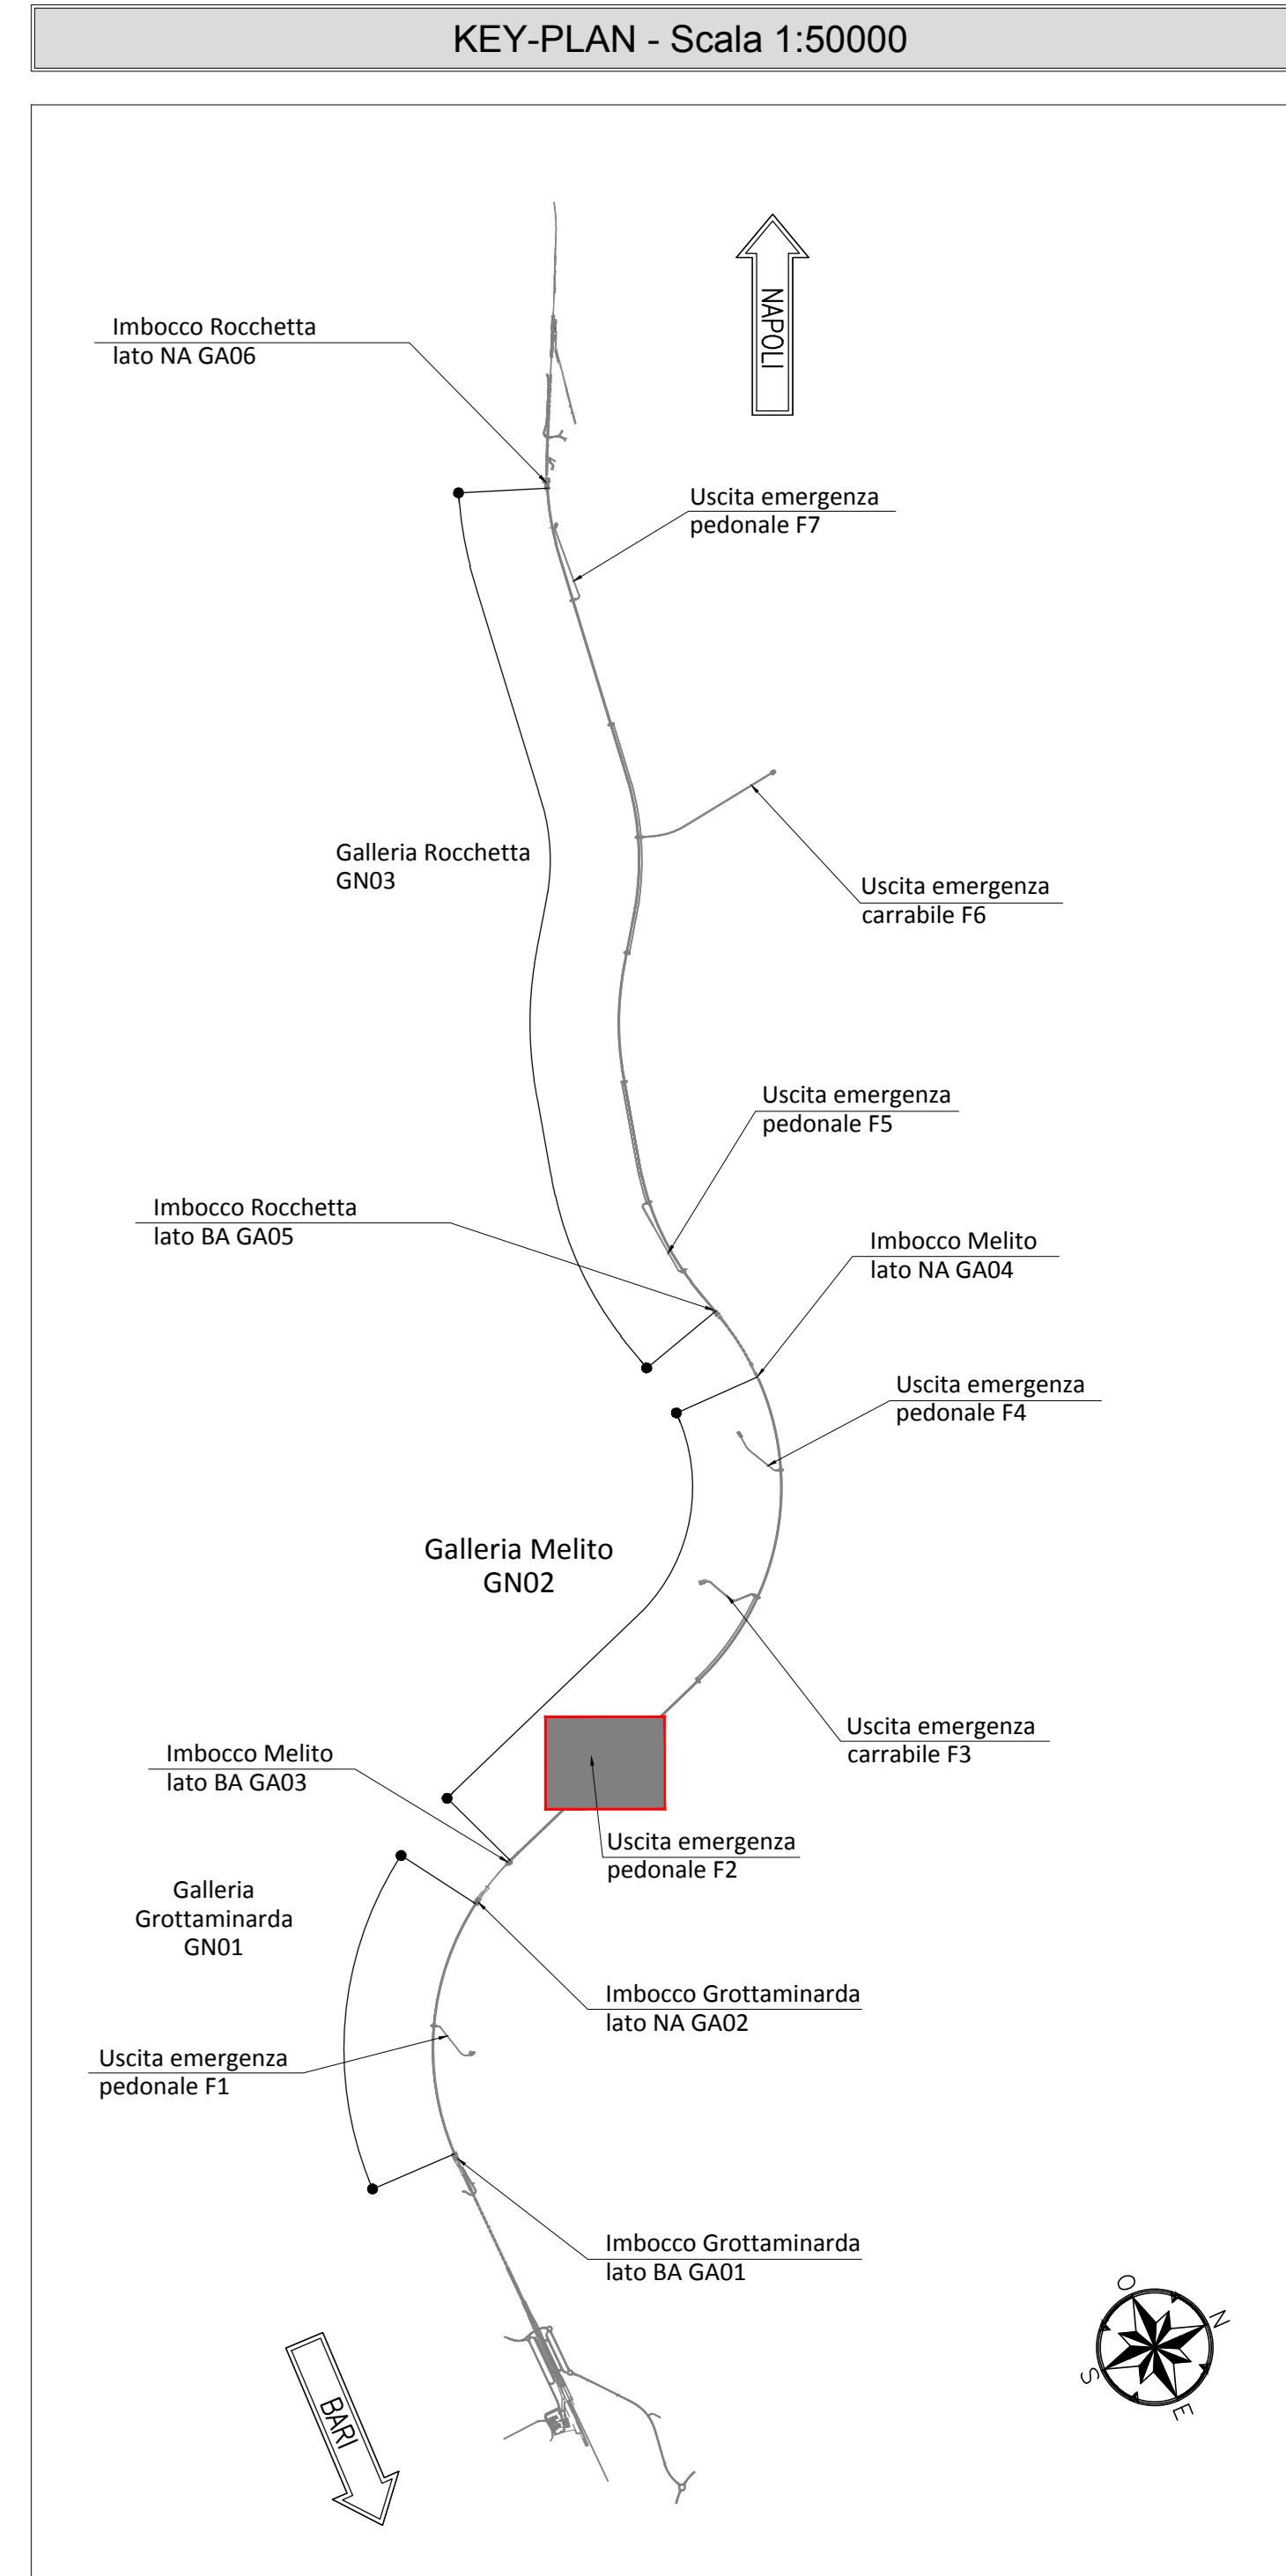

### NOTA TABELLA MATERIALI

PER LE CARATTERISTICHE DEI MATERIALI E NOTE DI CARATTERE GENERALE SI RIMANDA ALL'ELABORATO "IF2801EZZSPNGND000002"

### LEGENDA

P.C.= PIANO DEI CENTRI  
P.F.= PIANO DEL FERRO  
P.S.1= PIANO DI SCAVO PROVVISORIO  
P.S.2= PIANO DI SCAVO DEFINITIVO

### NOTE GENERALI

- LE MISURE E GLI SVILUPPI DELLE CENTINE SONO CALCOLATI RISPETTO AI LORO ASSI, AL NETTO DELLE PIASTRE.
- LE MISURE SONO ESPRESSE IN MILLIMETRI.
- PER LE TOLLERANZE DI COSTRUZIONE VEDI RELAZIONE TECNICA.
- EVENTUALI DIFFERENZE TRA LE MISURE TOTALI E LE SOMMATORIE DELLE MISURE PARZIALI SONO DOVUTE AGLI ARROTONDAMENTI AUTOMATICI DI AUTOCAD.

COMMITTENTE: **RFI** RETE FERROVIARIA ITALIANA GRUPPO FERROVIE DELLO STATO ITALIANO

DIREZIONE LAVORI: **ITALFERR** GRUPPO FERROVIE DELLO STATO ITALIANO

APPALTATORE/CONSORZIO: **HirpiniaAV**

SOCI: **salini impregilo**, **ASTALDI**

PROGETTAZIONE/MANDATARIA: **ROCK SOL** S.p.A.

MANDIANT: **NET ENGINEERING**, **Alpina**

### PROGETTO ESECUTIVO

#### ITINERARIO NAPOLI - BARI

#### RADDOPPIO TRATTA APICE - ORSARA

#### I LOTTO FUNZIONALE APICE - HIRPINIA

GN05 - GALLERIA MELITO - USCITA DI EMERGENZA PEDONALE F2 pk 6+075  
ZONA DI INNESTO CON GALLERIA DI LINEA AL KM 6+075  
GALLERIA LATERALE DI COLLEGAMENTO LATO BINARIO PARI  
Campo 3 - Centina - carpenteria Tav. 2/2

APPALTATORE Consorzio HIRPINIA AV Il Direttore Tecnico Ing. Vincenzo Morone 10/06/2020	DIRETTORE DELLA PROGETTAZIONE Il Responsabile Integratore In Variante prestatori associati Ing. G. Casari	PROGETTISTA <b>ROCK SOL</b> S.p.A. Ing. G. Casari
--	--	---

COMMESSA: LOTTO FASE ENTE TIPO DOC. OPERADISCIPLINA PROG. REV. SCALA:

IF2801EZZSPNGND000002

Rev.	Descrizione	Redatto	Data	Verificato	Data	Approvato	Data	Autore	Data
A	Proseguo per consegna	M. Aguzzo	prossimo	B. Spagnoli	prossimo	M. Gatti	prossimo	Ing. G. Casari	
B	Revisione per richiesta	M. Aguzzo	prossimo	B. Spagnoli	prossimo	M. Gatti	prossimo	Ing. G. Casari	

File: IF2801EZZSPNGND000009.dwg n. Esab. -