
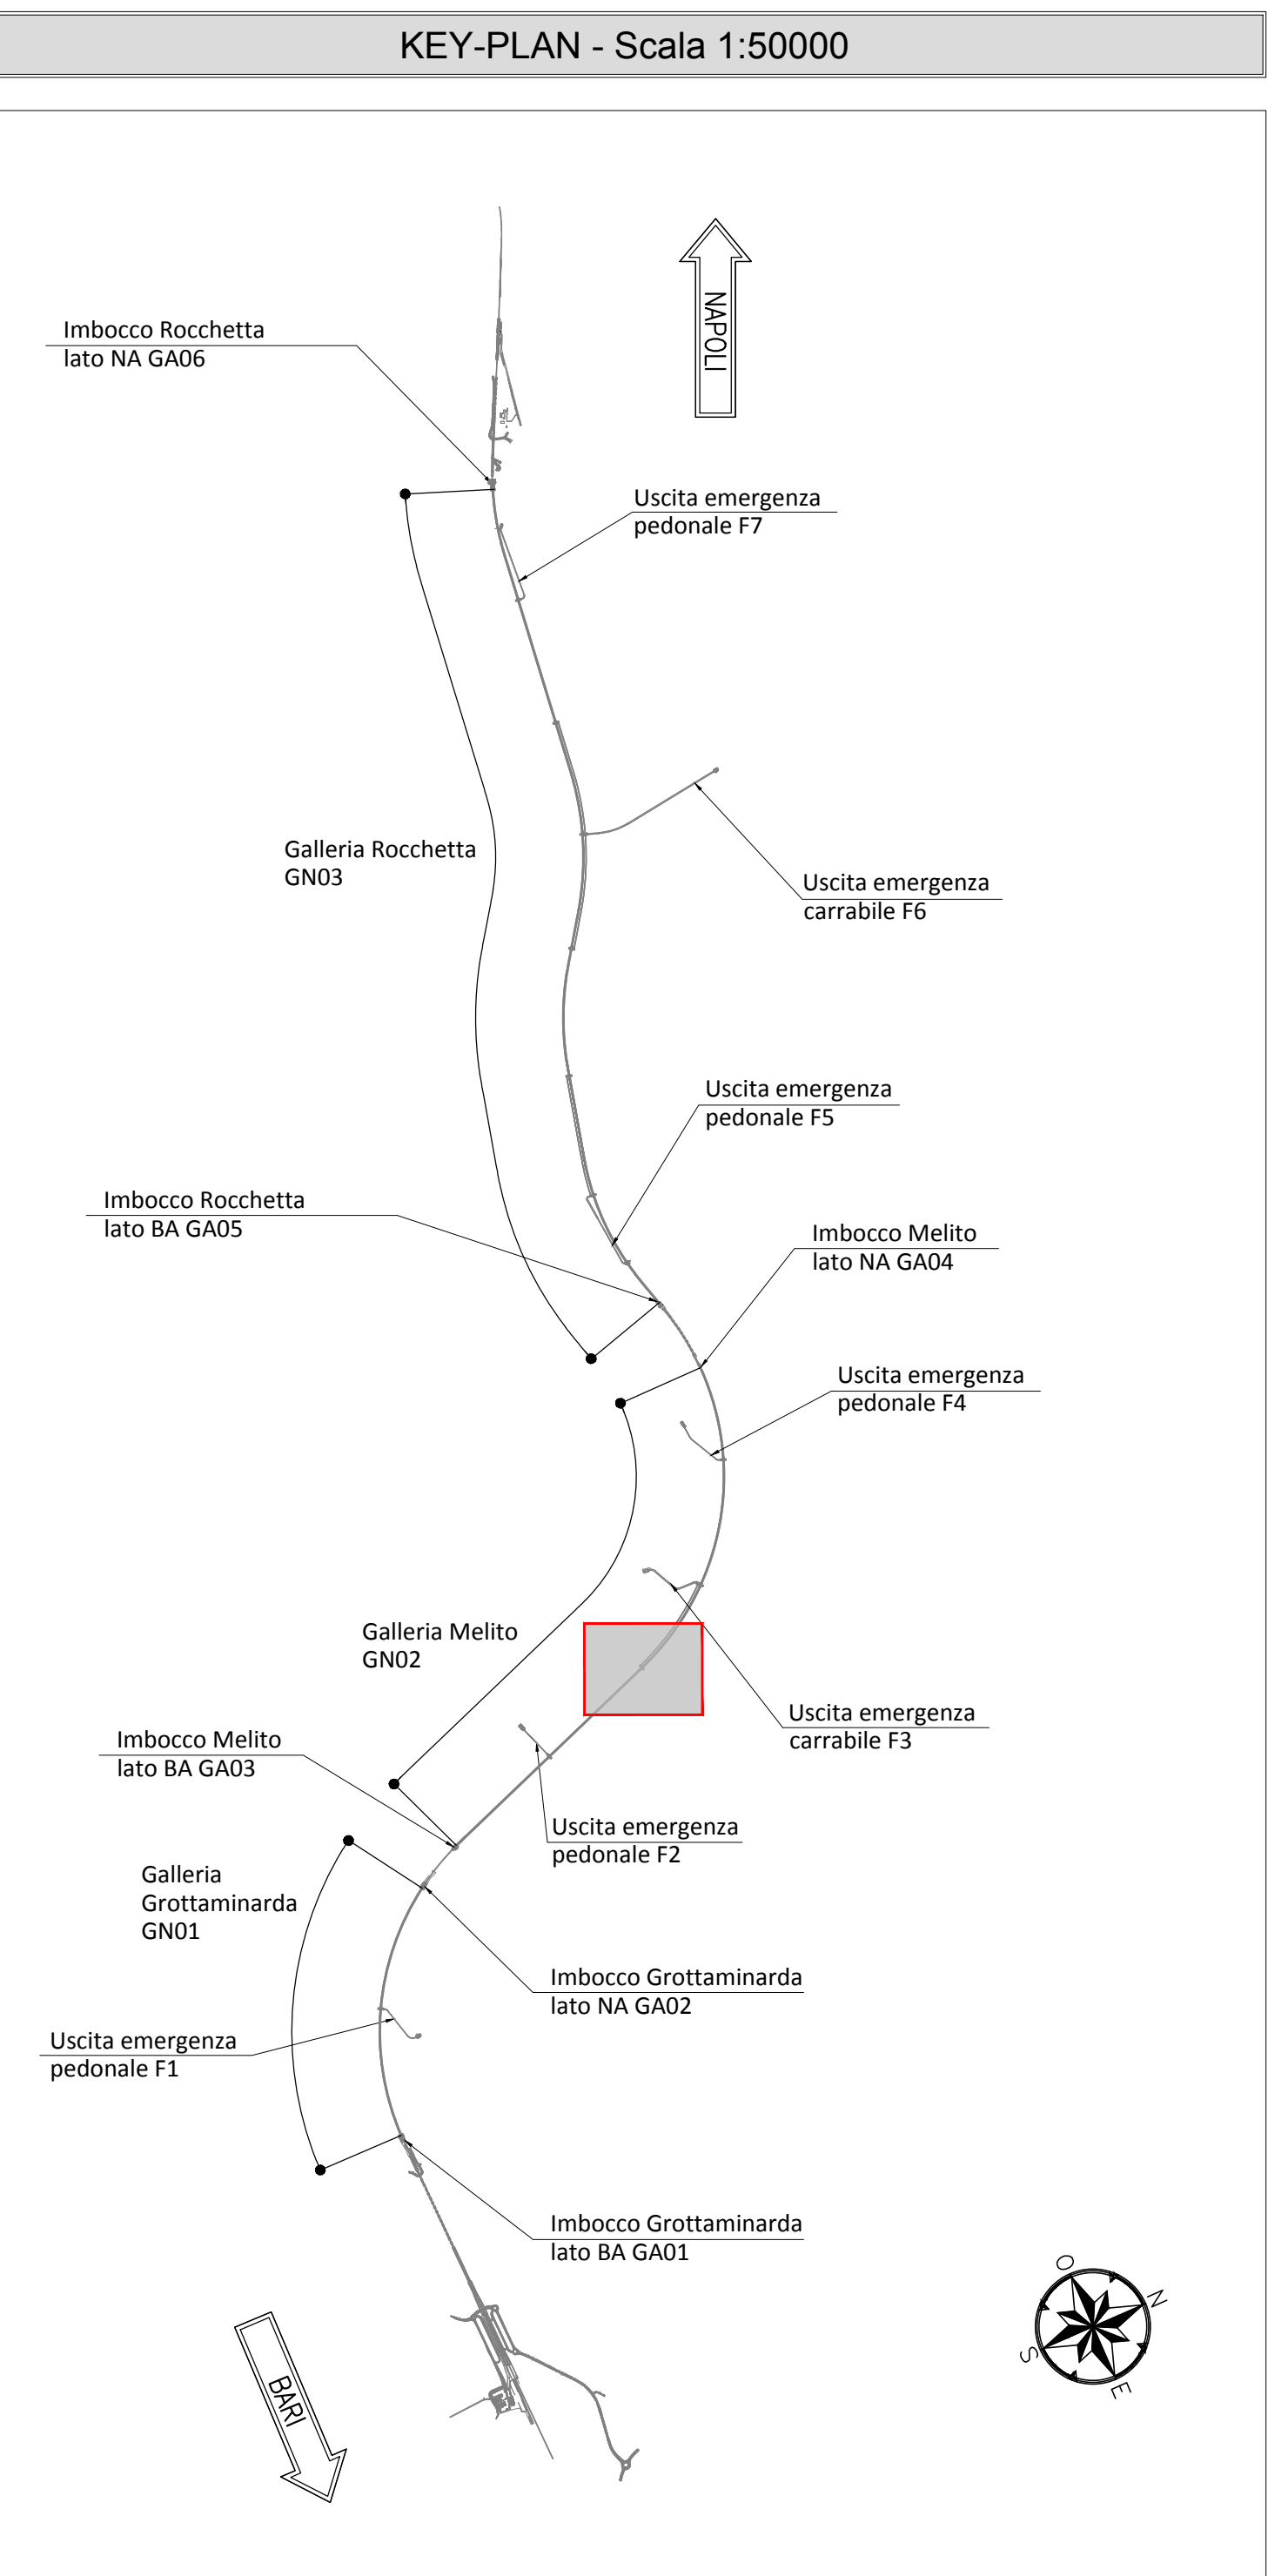
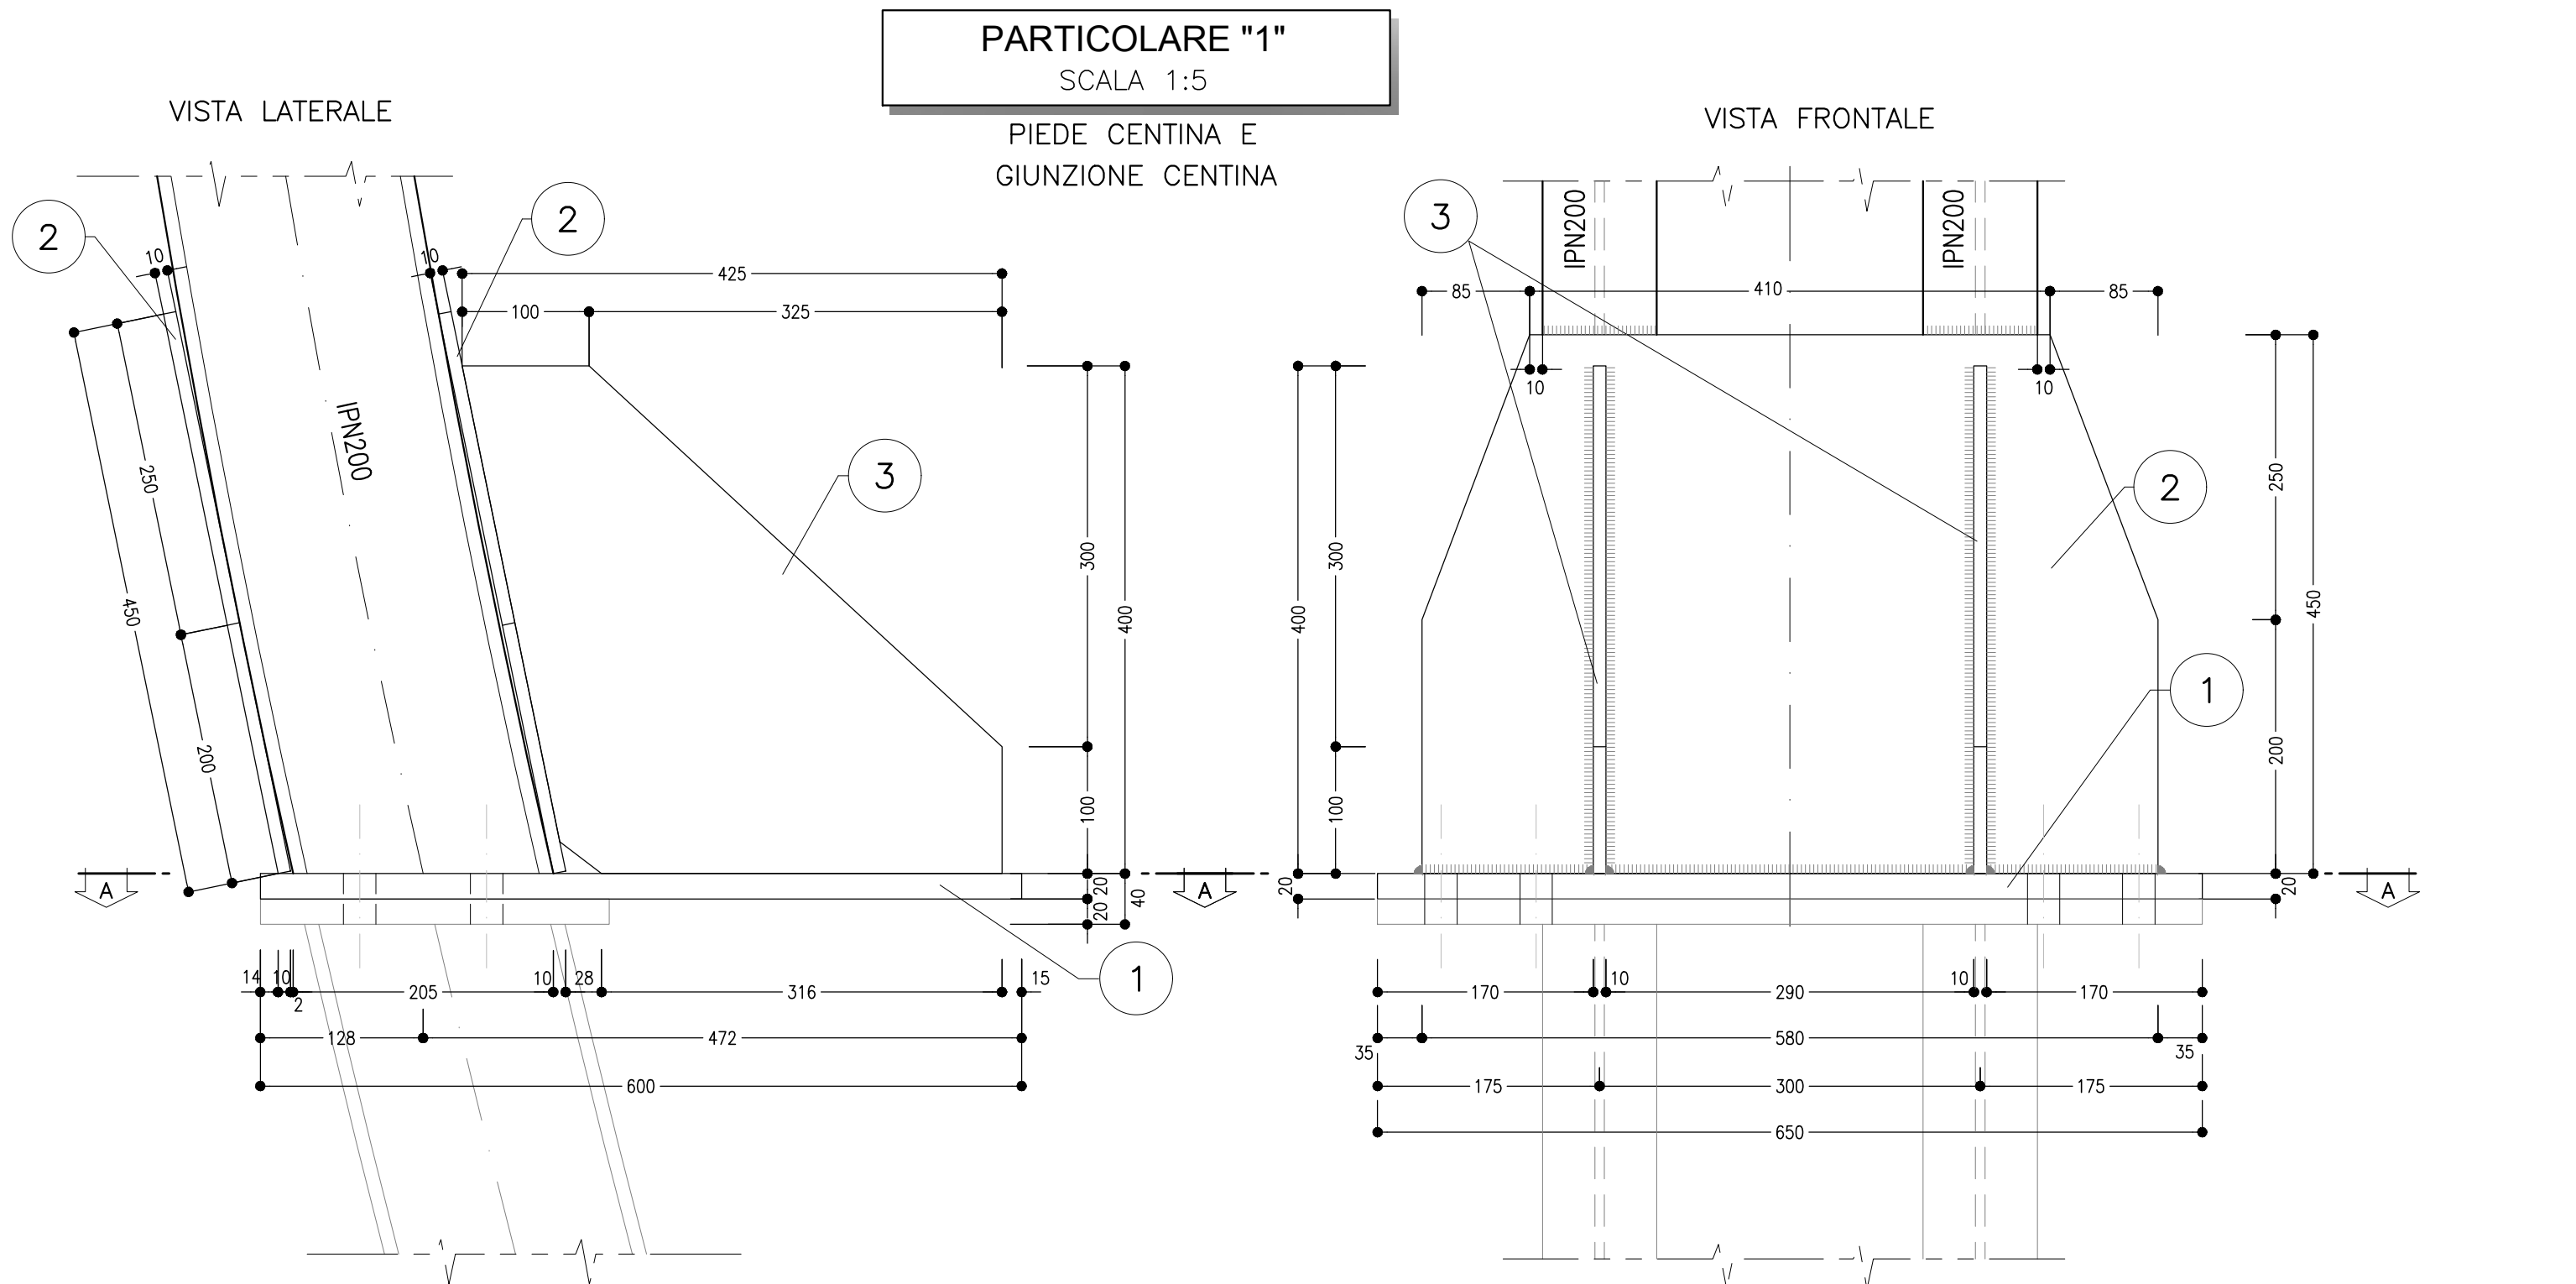
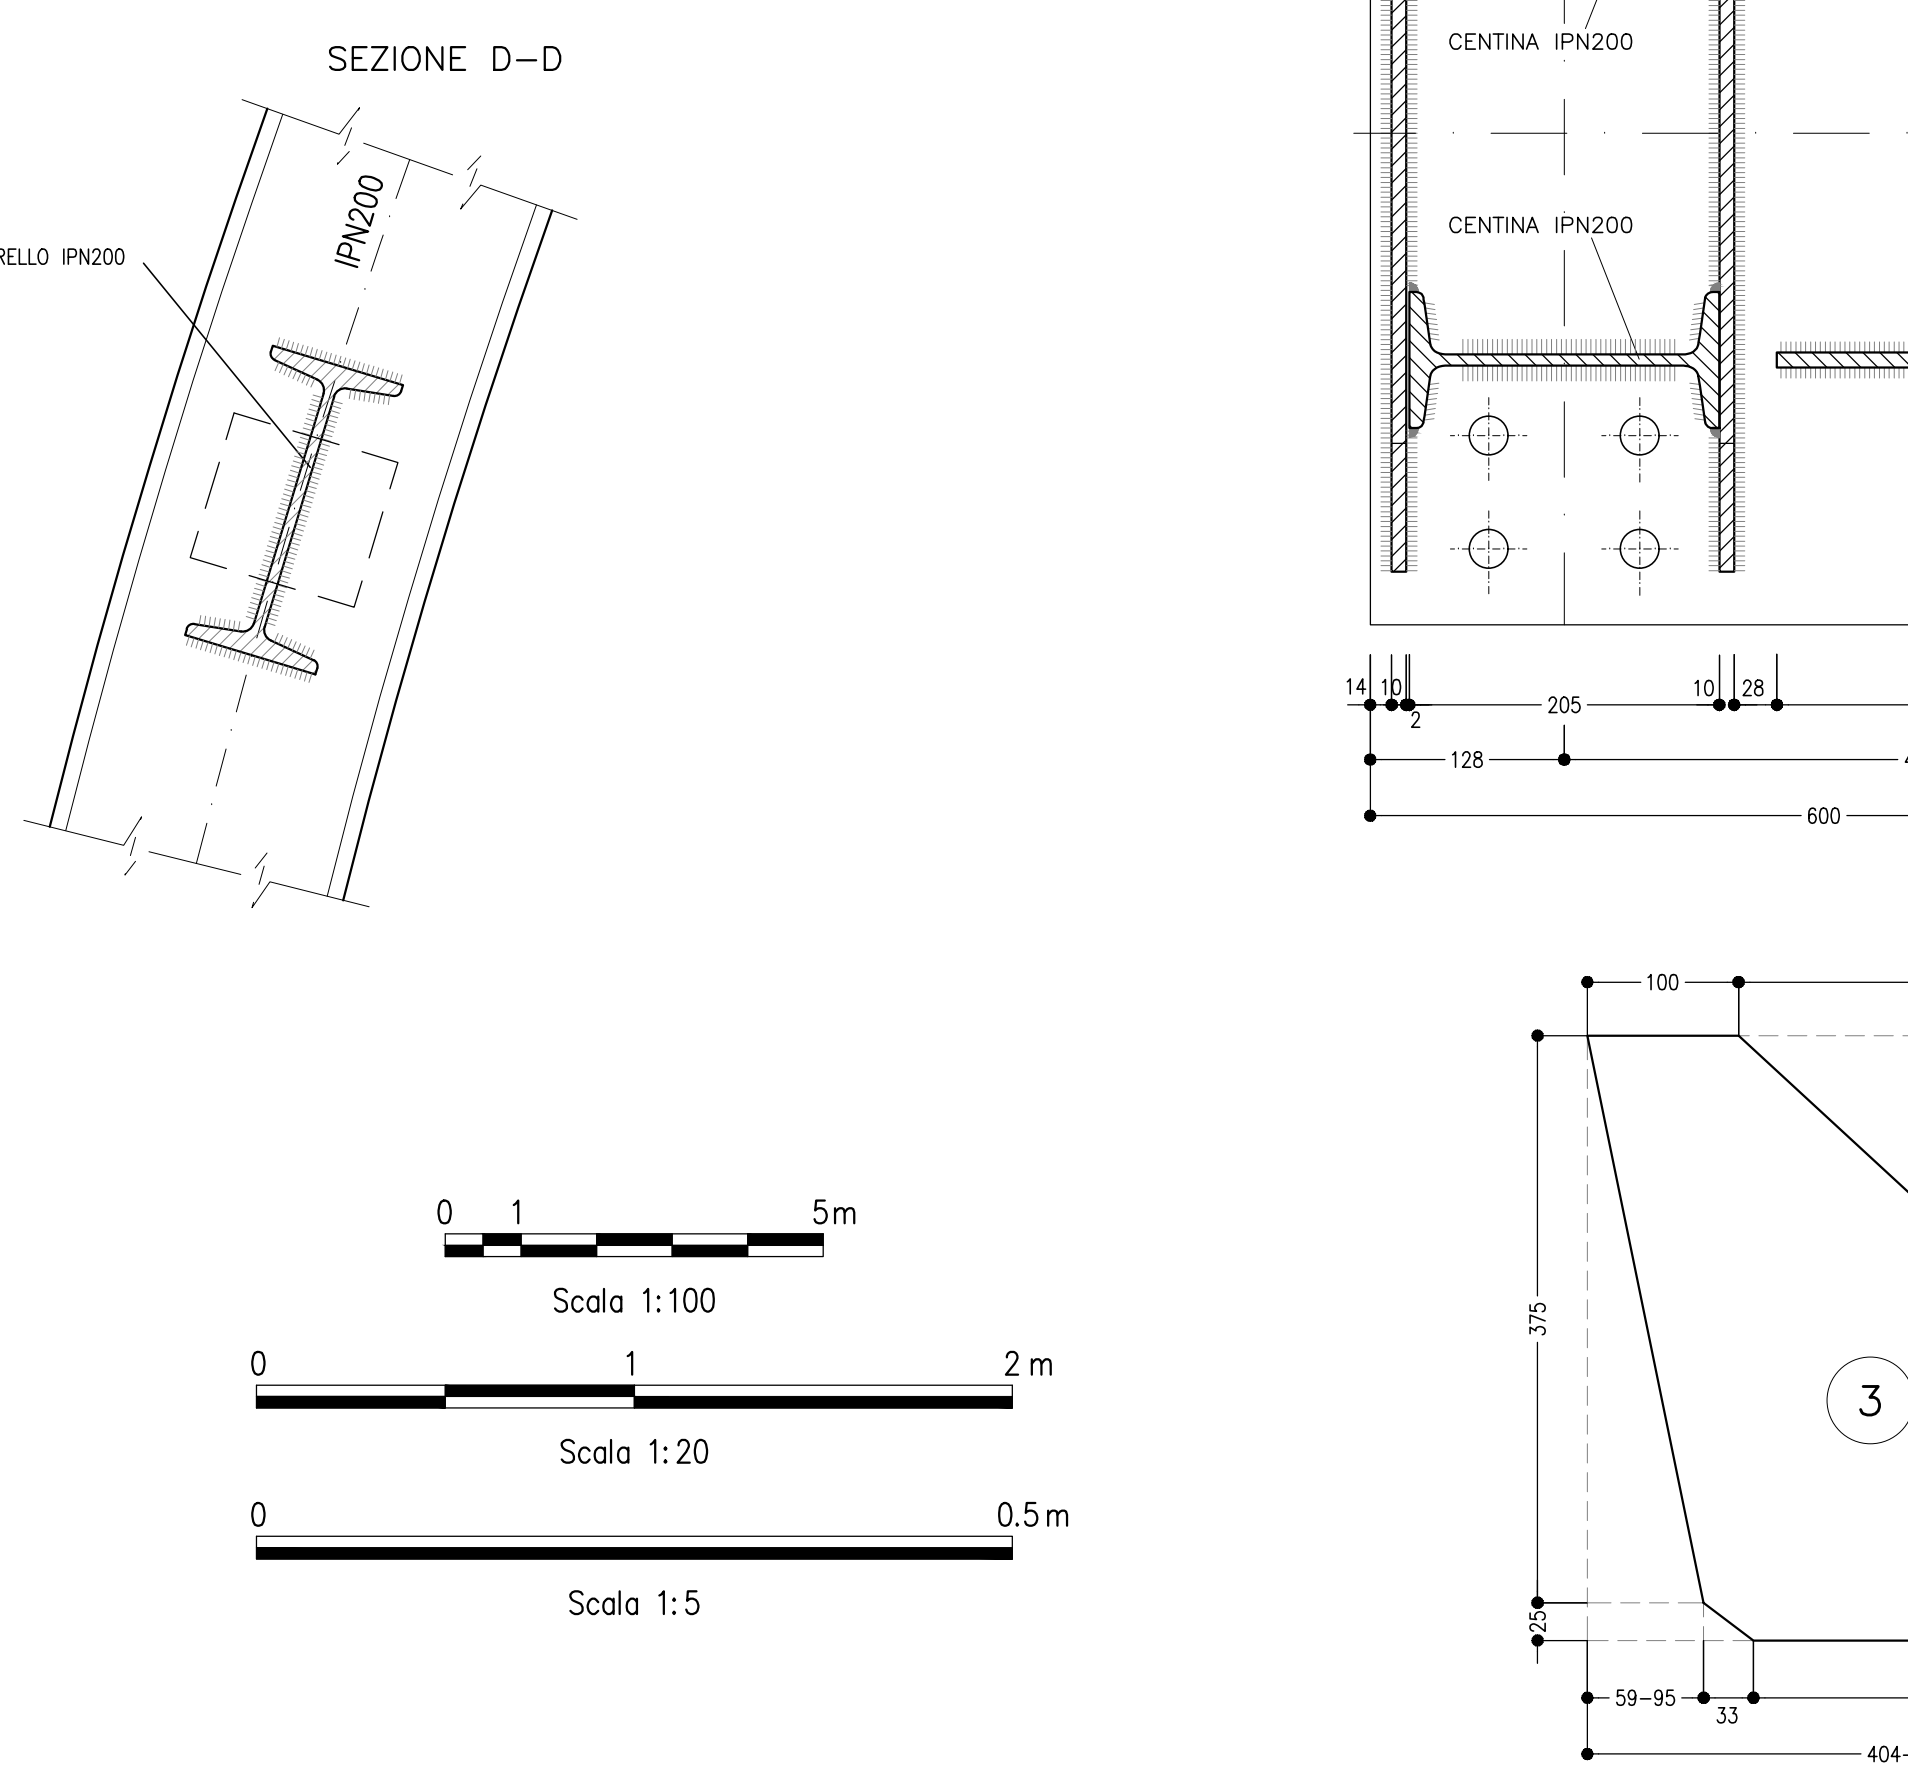


TABELLA PIASTRE PIEDE E GIUNZIONE CENTINA

1	n°1+1	VEDI ESPLOSO Sp=20
2	n°2+2	VEDI ESPLOSO Sp=10
3	n°2+2	VEDI ESPLOSO Sp=10

QUANTITA' RIFERITE ALLA CENTINA COMPLETA

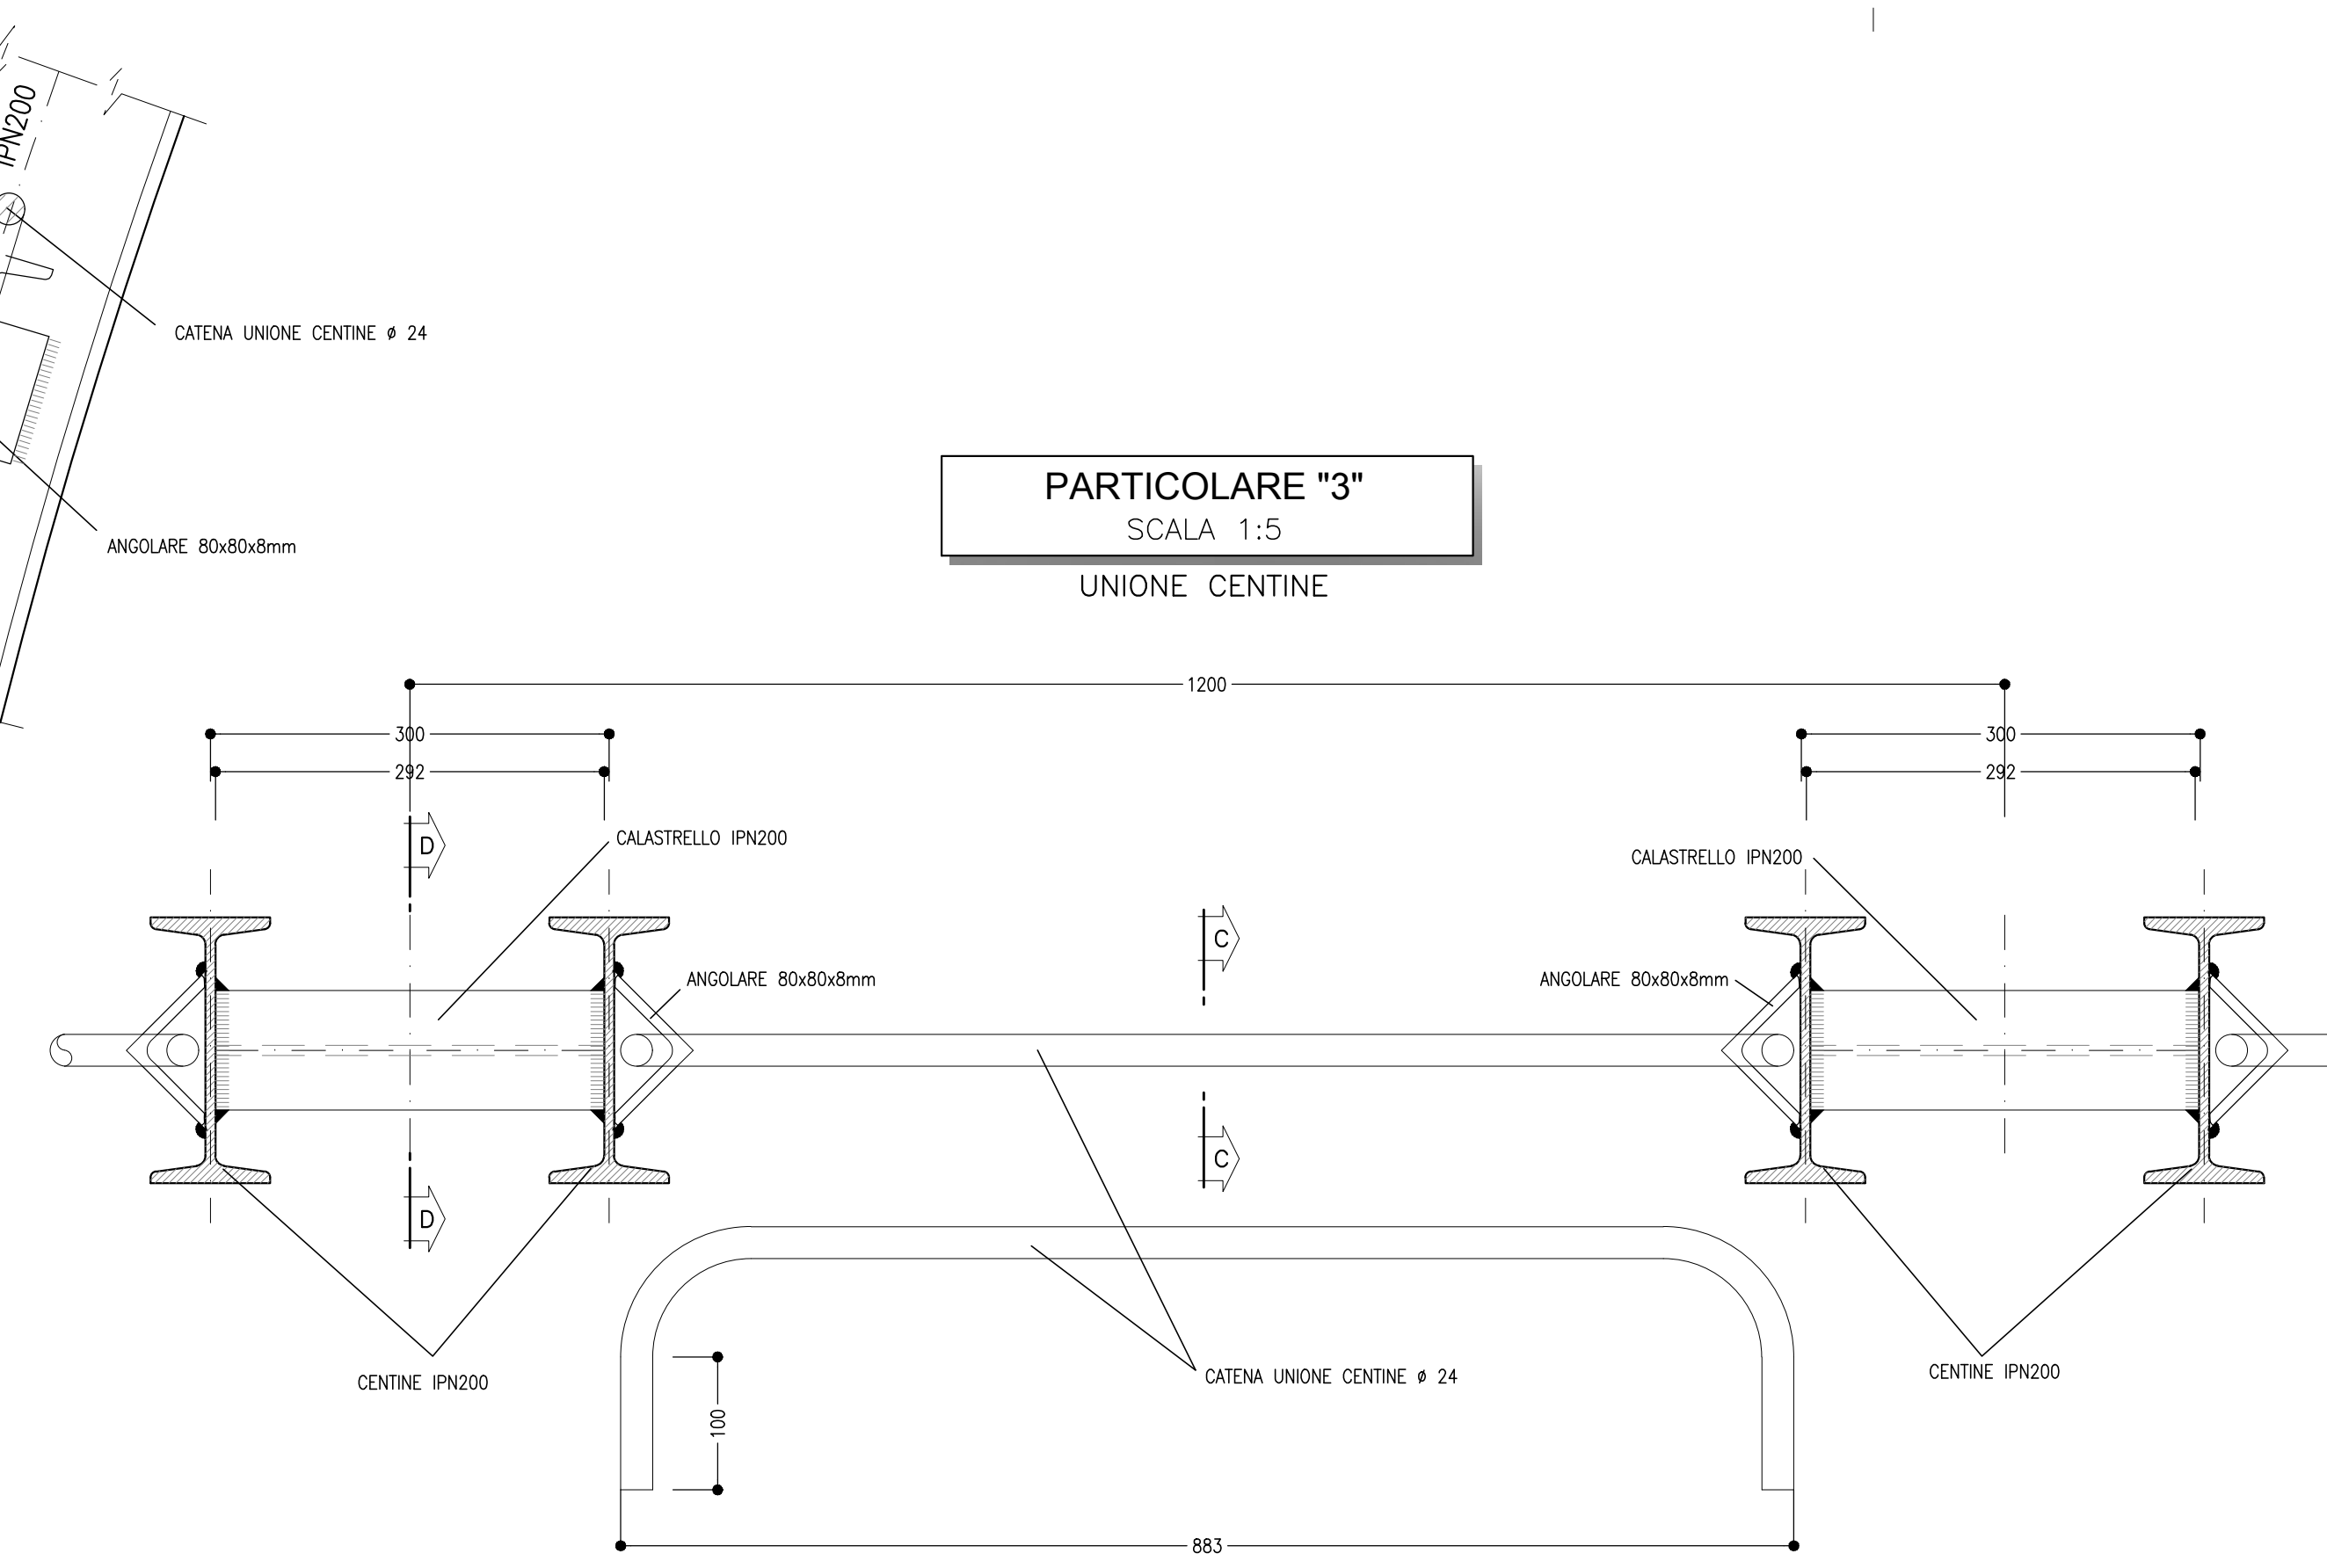

NOTA TABELLA MATERIALI

PER LE CARATTERISTICHE DEI MATERIALI E NOTE DI CARATTERE GENERALE SI RIMANDA ALL'ELABORATO "IF2801EZZSPGN000002"

LEGENDA

P.C.= PIANO DEI CENTRI
P.F.= PIANO DEL FERRO
P.S.1= PIANO DI SCAVO PROVVISORIO
P.S.2= PIANO DI SCAVO DEFINITIVO

NOTE GENERALI

- LE MISURE E GLI SVILUPPI DELLE CENTINE SONO CALCOLATI RISPETTO AI LORO ASSI AL NETTO DELLE PIASTRE.
- LE MISURE SONO ESPRESSE IN MILLIMETRI.
- PER LE TOLLERANZE DI COSTRUZIONE VEDI RELAZIONE TECNICA.
- EVENTUALI DIFFERENZE TRA LE MISURE TOTALI E LE SOMMATORIE DELLE MISURE PARZIALI SONO DOVUTE AGLI ARROTONDAMENTI AUTOMATICI DI AUTOCAD.

COMMITTENTE: **RFI** INFRASTRUTTURE ITALIANE

DIREZIONE LAVORI: **ITALFERR** GRUPPO FERROVIE DELLO STATO ITALIANE

APPALTATORE CONCOORDINATORE: **HirpiniaAV**

SOCI: **salini impregio**, **ASTALDI**

PROGETTAZIONE MANDATARIA: **ROKSOIL** S.p.A.

MANDANTI: **NETENGINEERING**, **Alpina** S.p.A.

PROGETTO ESECUTIVO

ITINERARIO NAPOLI - BARI RADDOPPIO TRATTA APICE - ORSARA I LOTTO FUNZIONALE APICE - HIRPINIA

GN05 - GALLERIA MELITO - FINESTRA COSTRUTTIVA USCITA DI EMERGENZA CARRABILE F3 (p. 7+025) E CUNCILO PEDONALE (p. 7+050) ZONA DI INNESTO CON GALLERIA DI LINEA AL KM 7+050 GALLERIA LATERALE DI COLLEGAMENTO LATO BINARIO PARI Campo 3 - Centina - carpenteria Tav. 1/2

APPALTATORE Consorzio HIRPINIA AV 4 Direttore Tecnico Ing. Vincenzo Morale 150662002	DIRETTORE DELLA PROGETTAZIONE Il Responsabile integrazione fra le varie progettazioni specialistiche Ing. G. Casiani	PROGETTISTA ROKSOIL S.p.A.
--	--	--------------------------------------

Rev.	Descrizione	Disegnato	Data	Verificato	Data	Approvato	Data	Autore/Rev. Data
A	Emissione per consegna	M. Augurio	21/03/2020	B. Spiganti	21/03/2020	M. Casari	21/03/2020	Ing. G. Casiani
B	Revisione per sicurezza	M. Augurio	04/04/2020	B. Spiganti	04/04/2020	M. Casari	04/04/2020	

COMMESSA: I F 2 8 | LOTTO: 0 1 | FASE: E | ZONE: Z | B | OPERA/DISCIPLINA: GN | 0 6 | 0 0 | PROG. REV.: 0 0 8 | B | SCALA: 1:100 - 1:20 - 1:5

File: IF2801EZZBZGN0600008B.dwg | n.Elabor.: -