
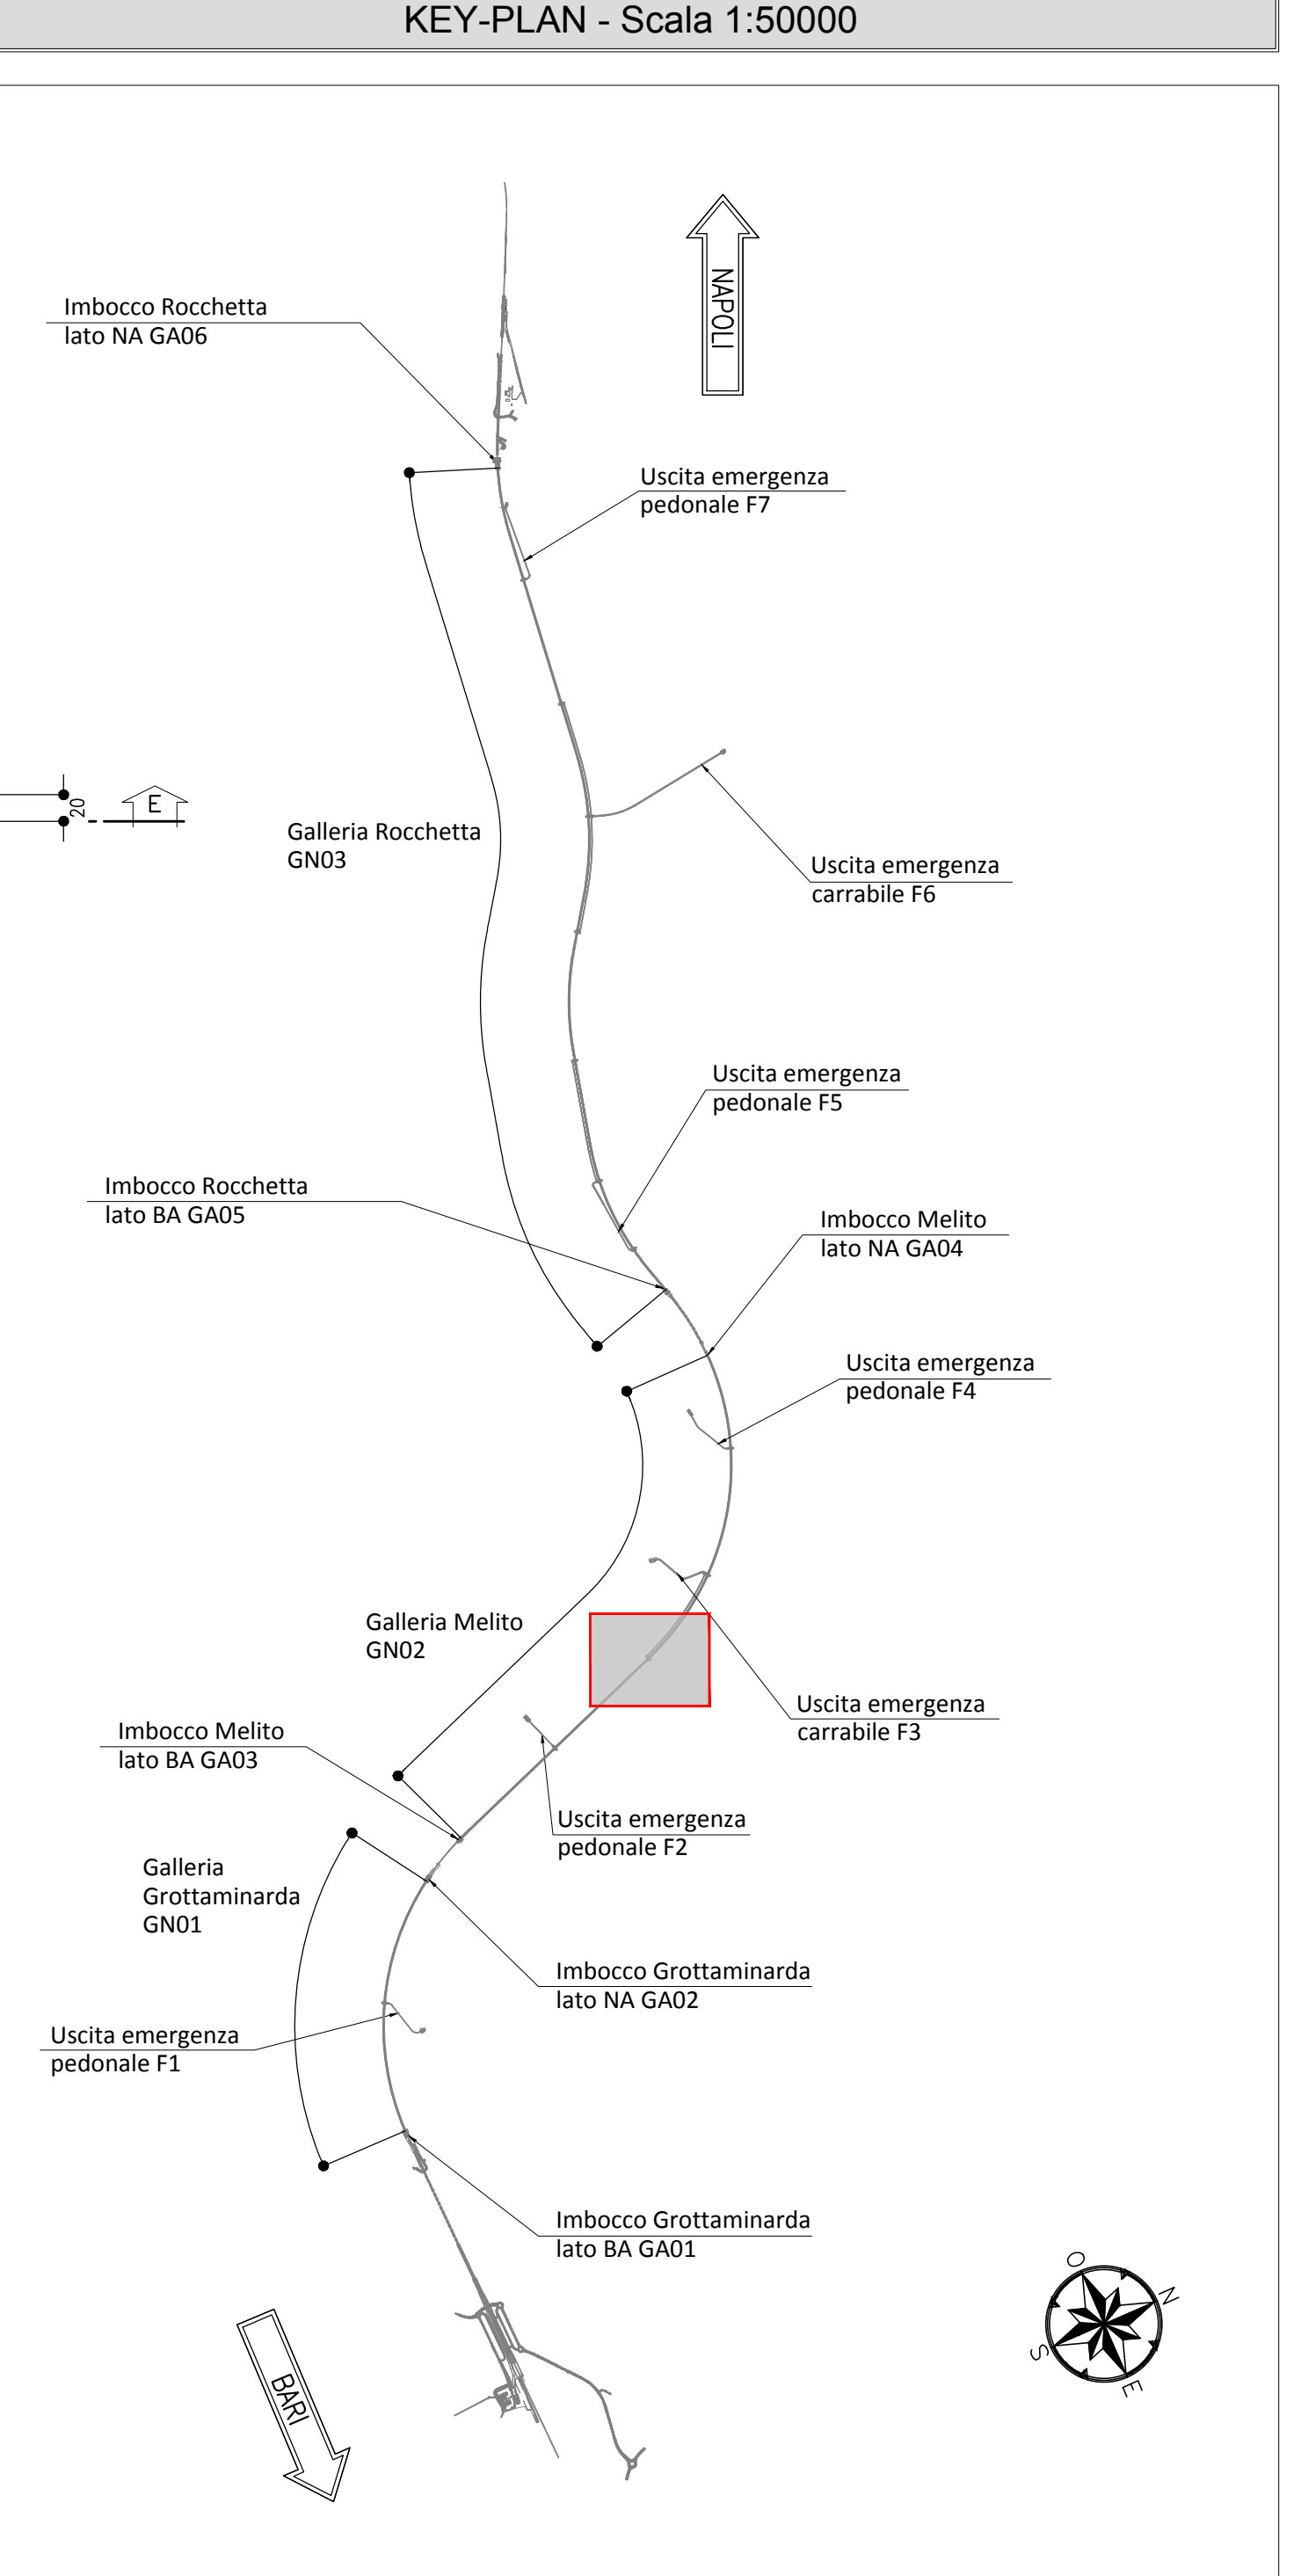
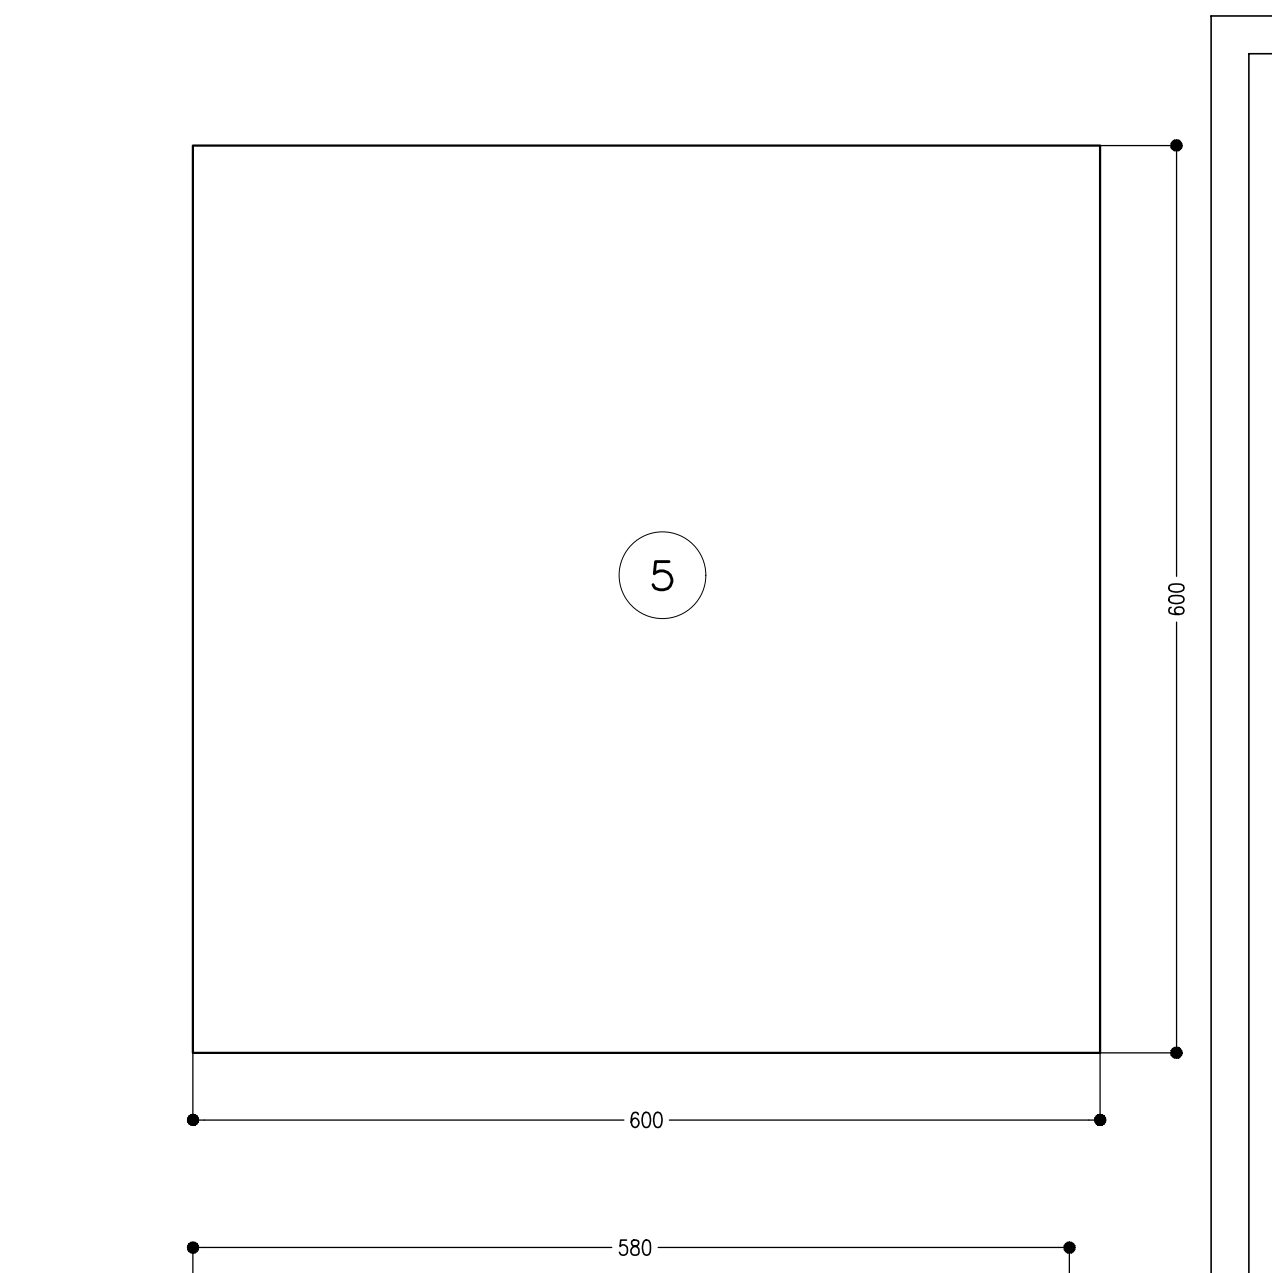
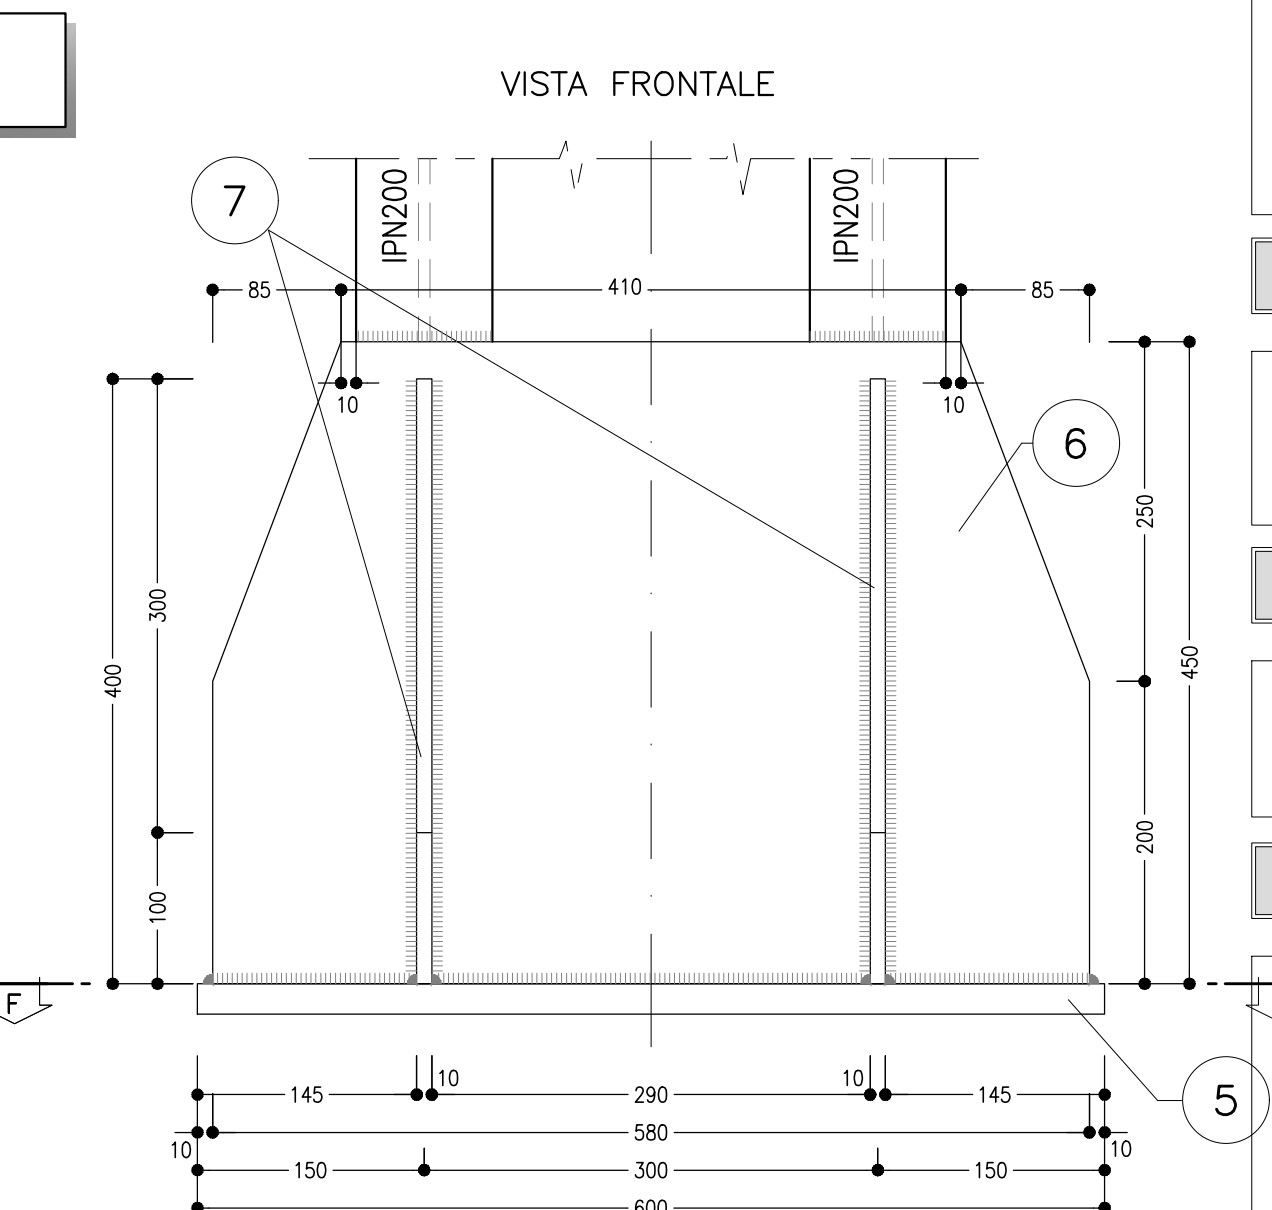
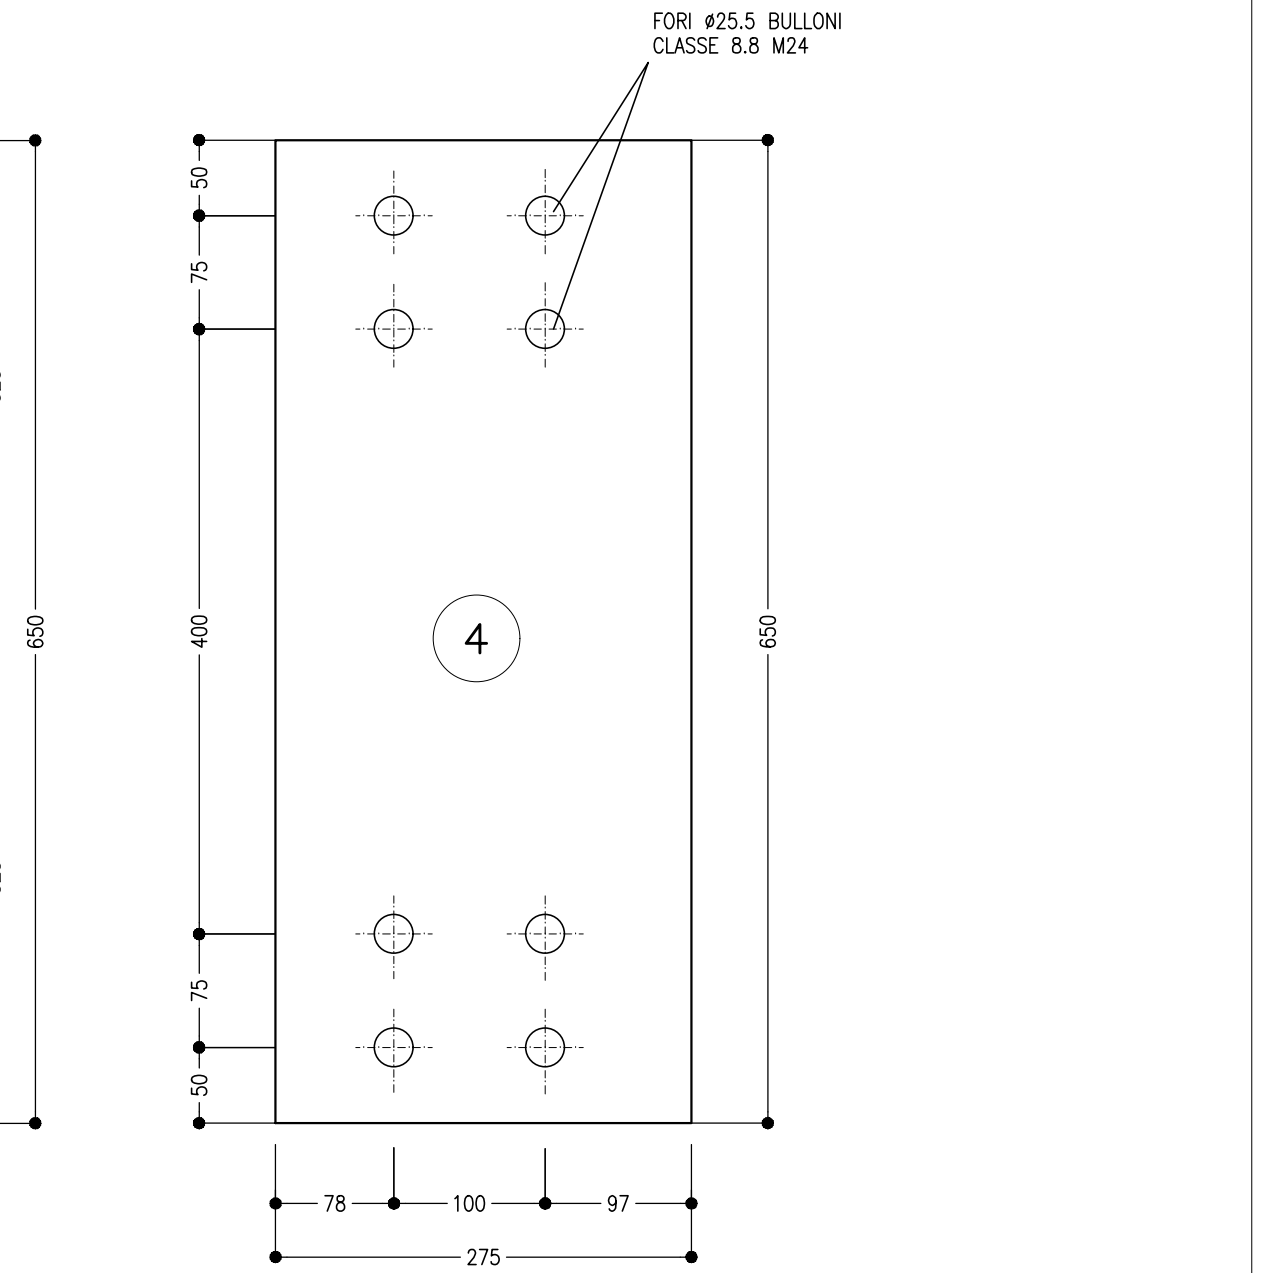
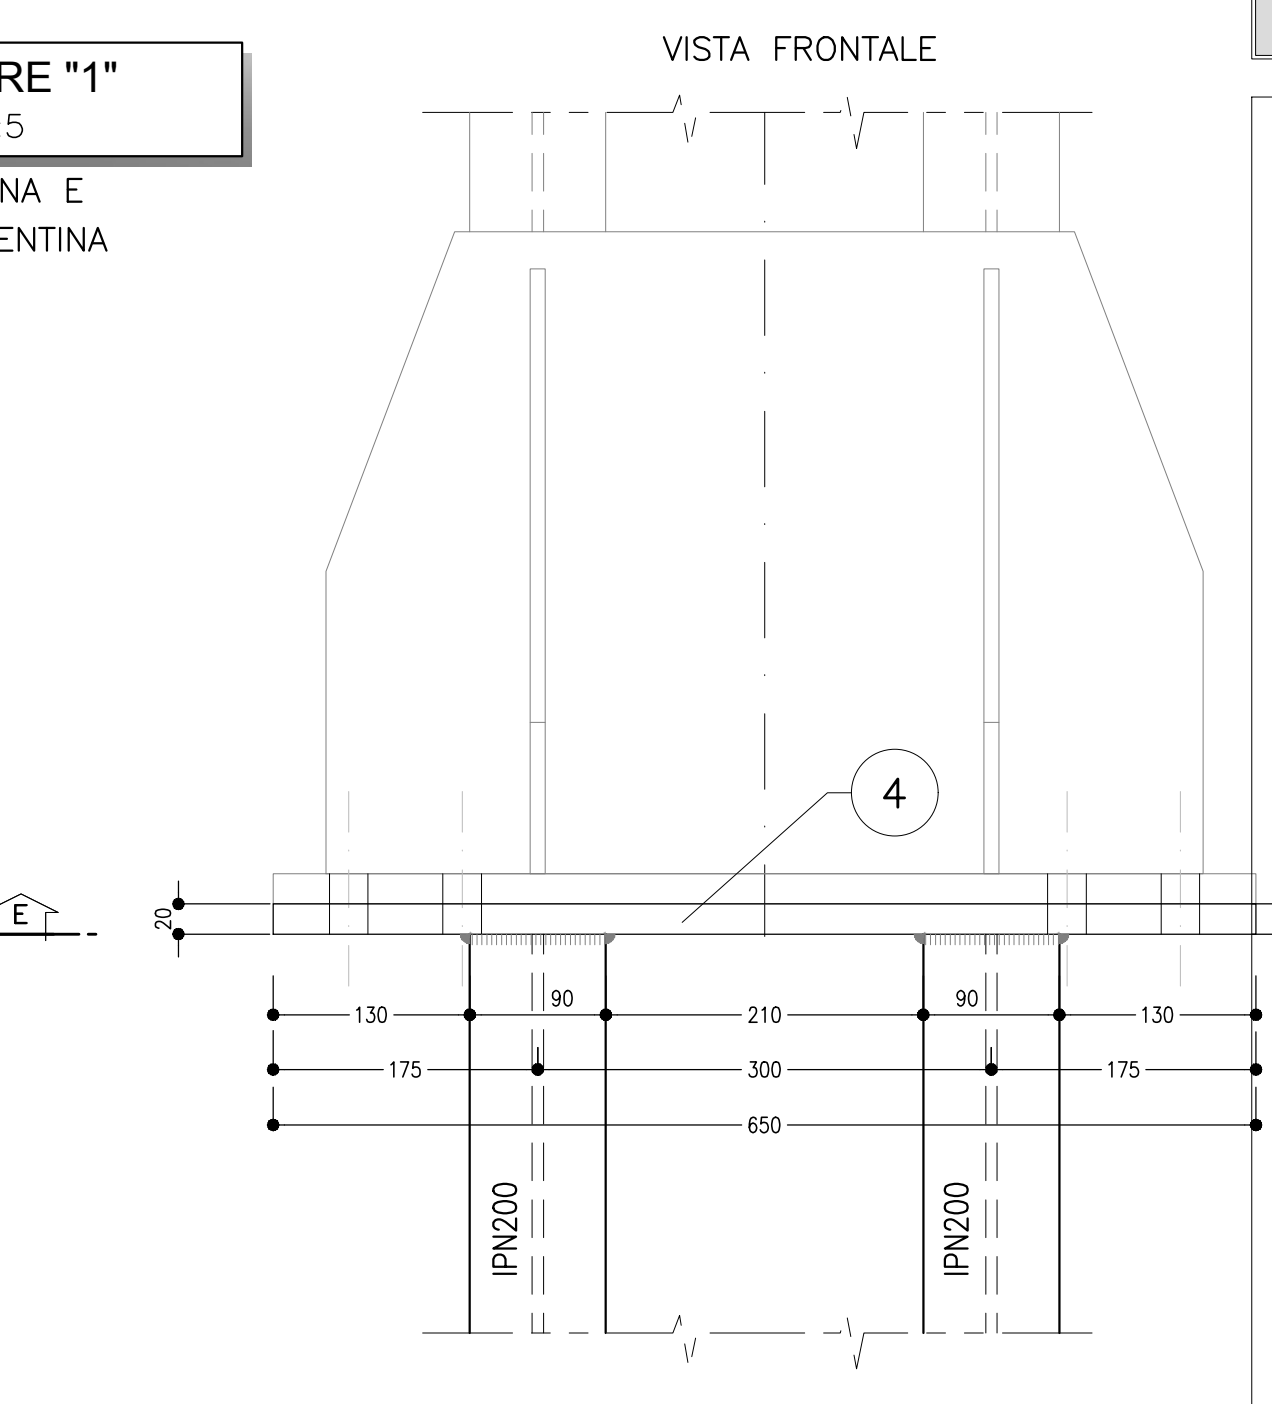
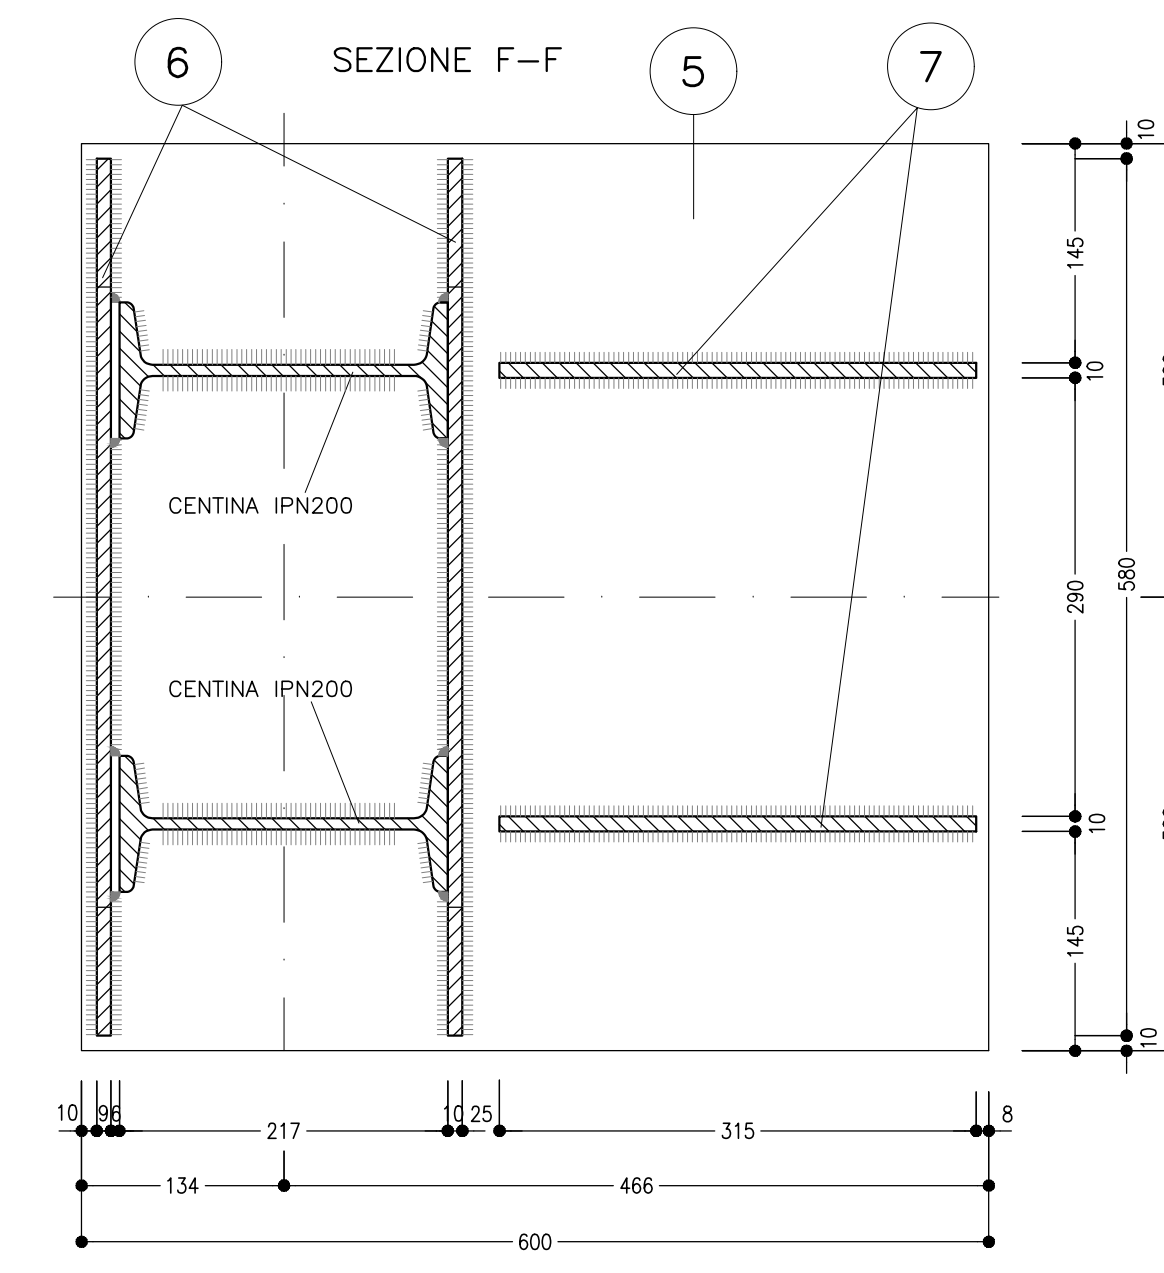
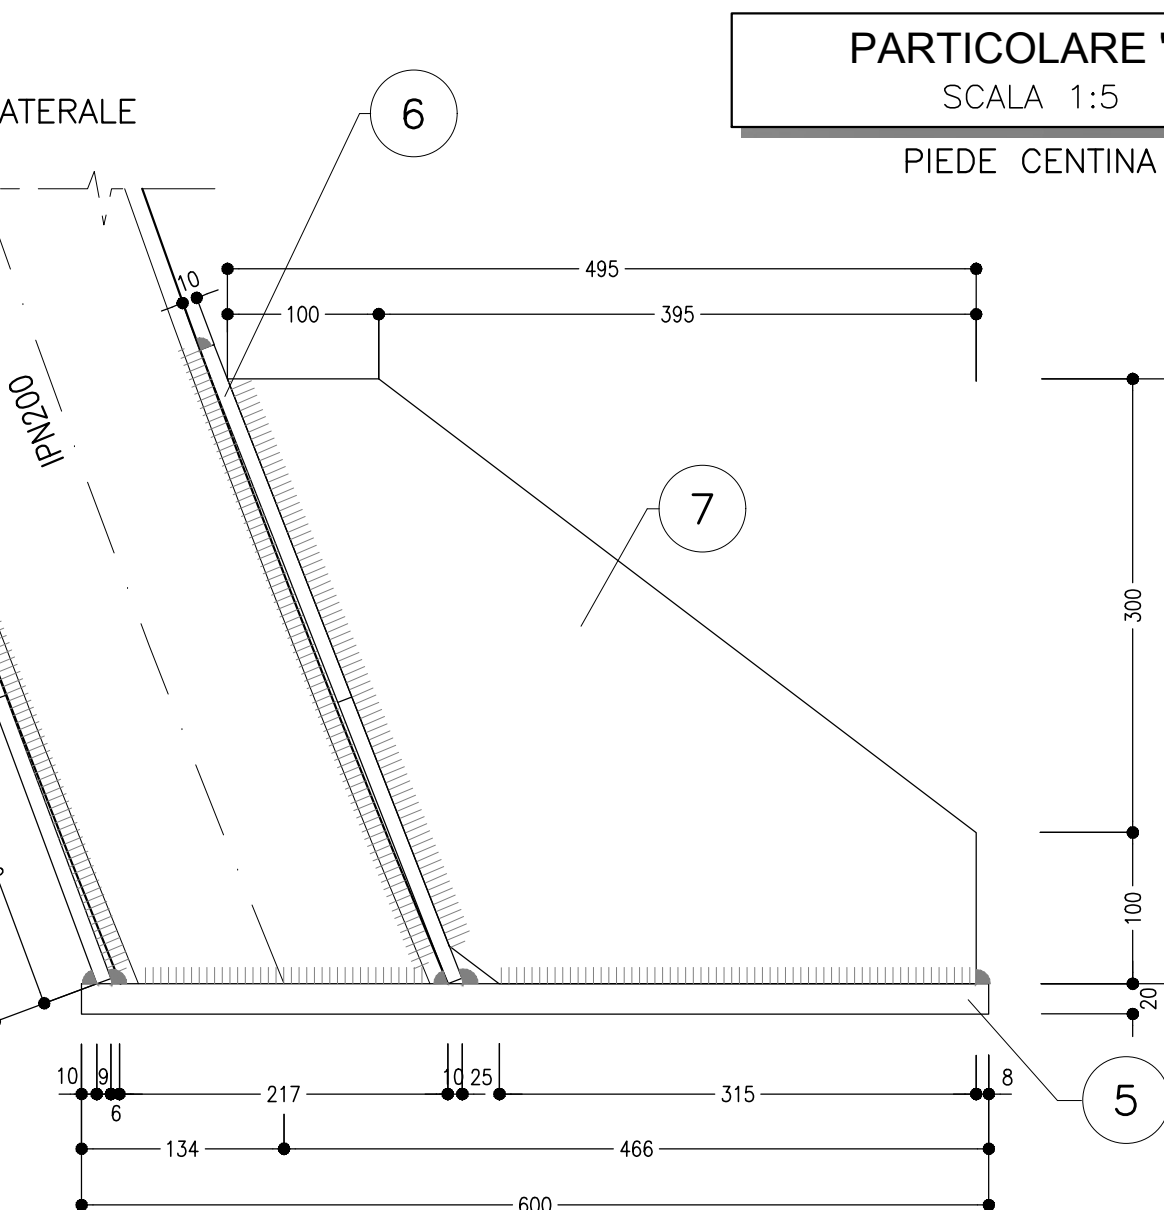
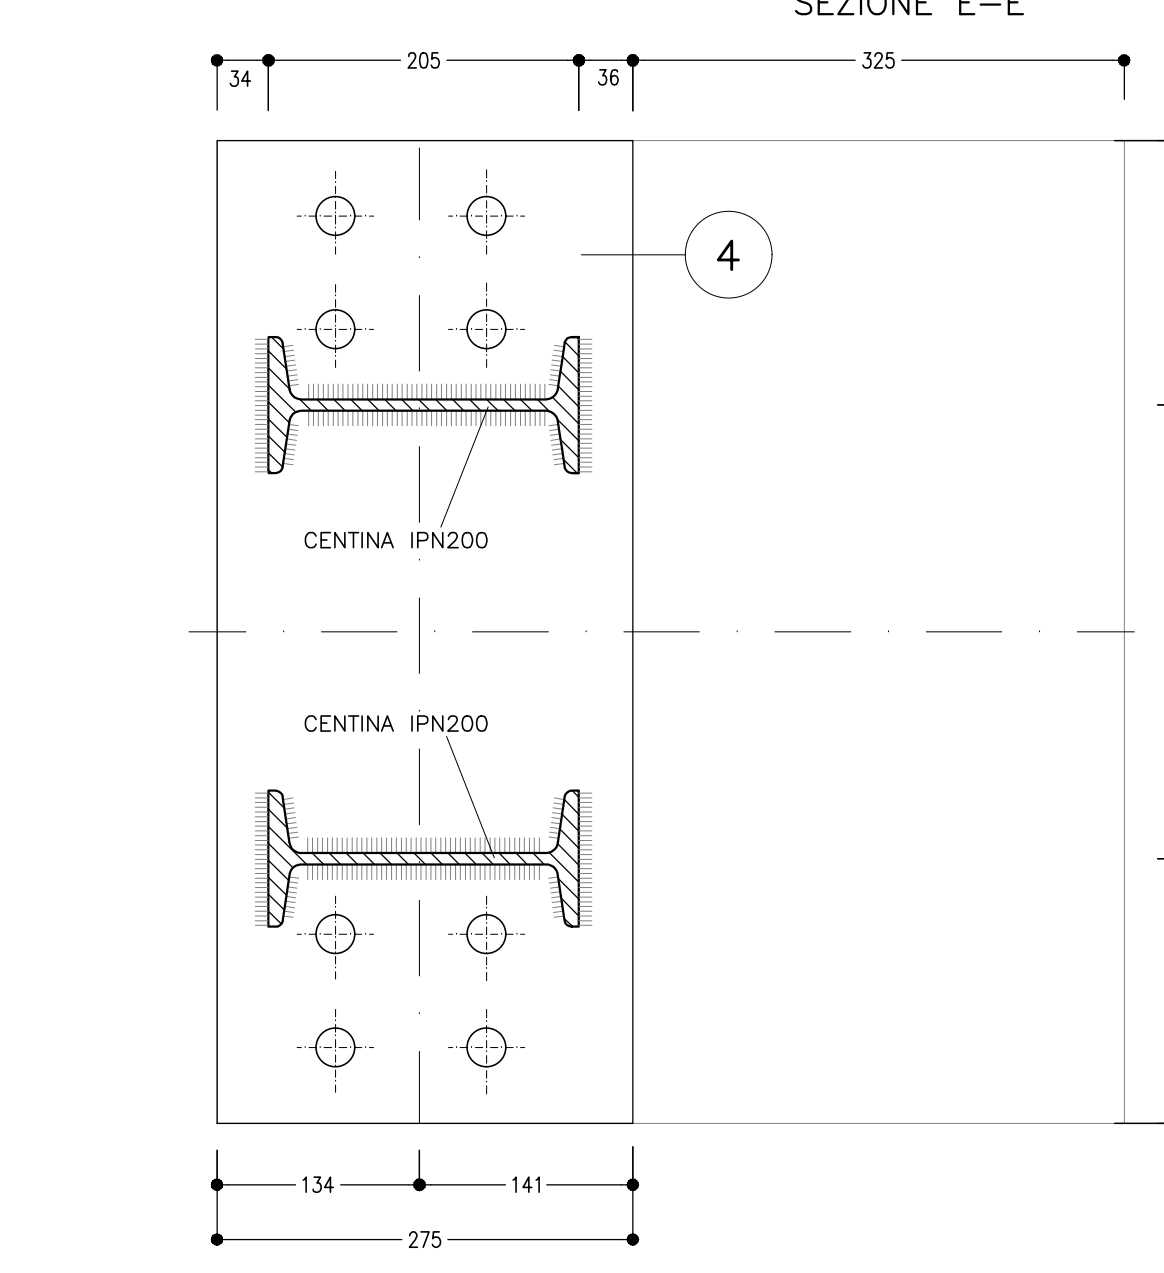
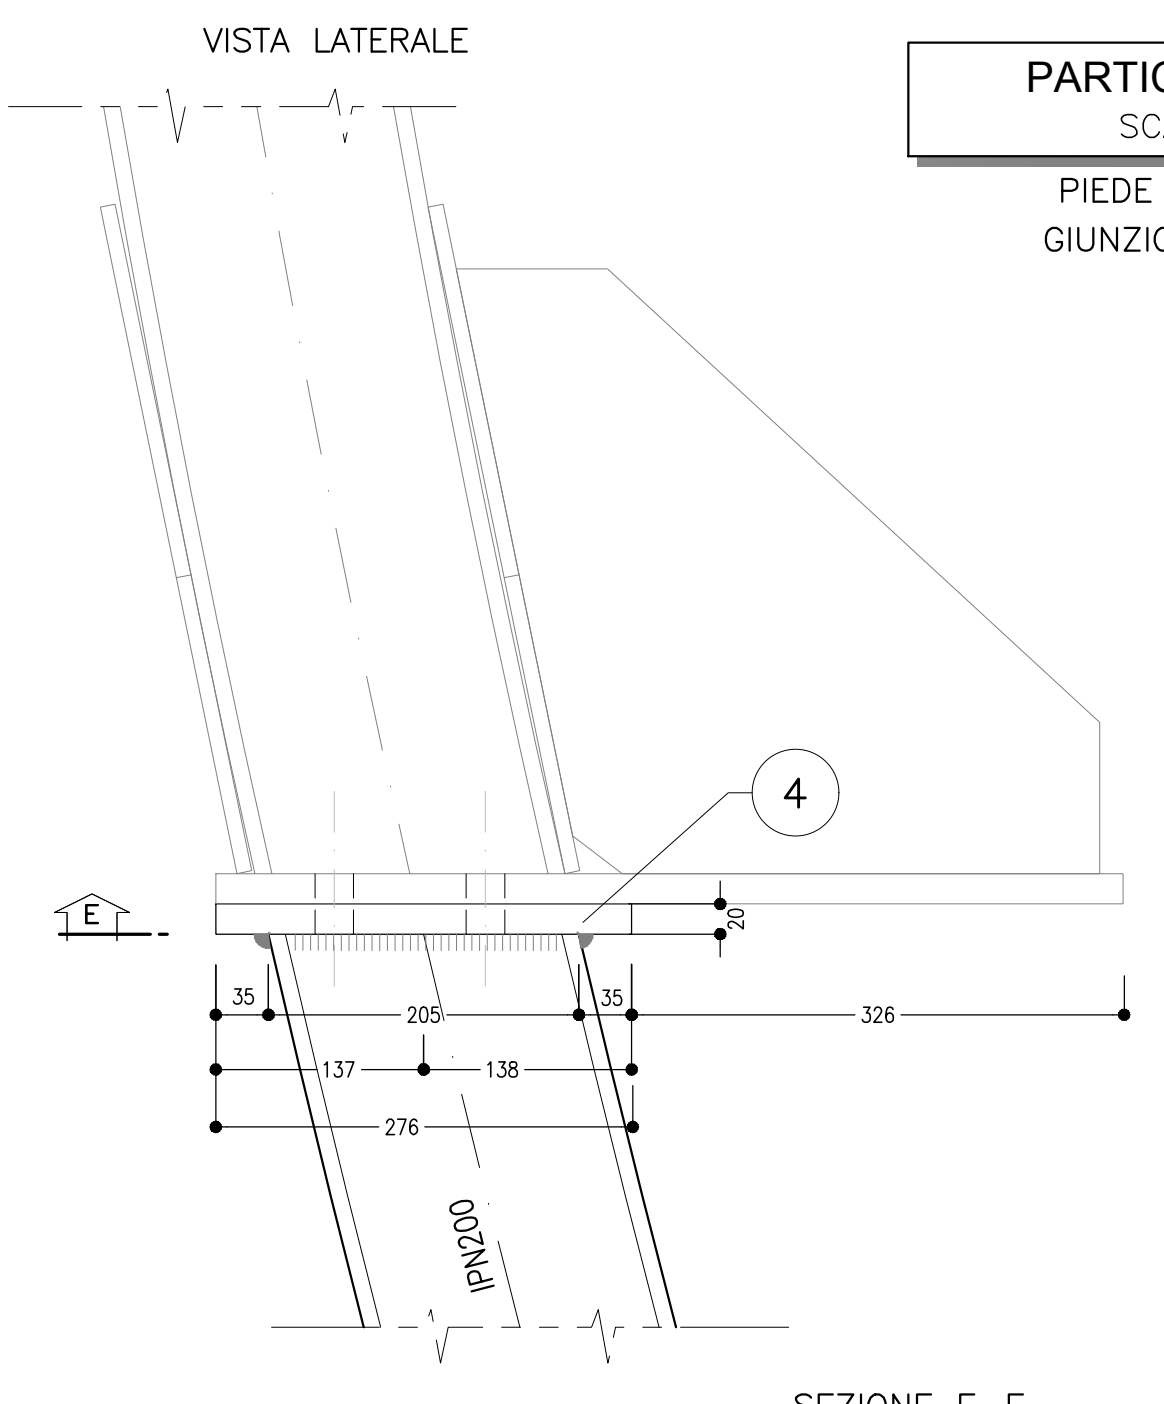
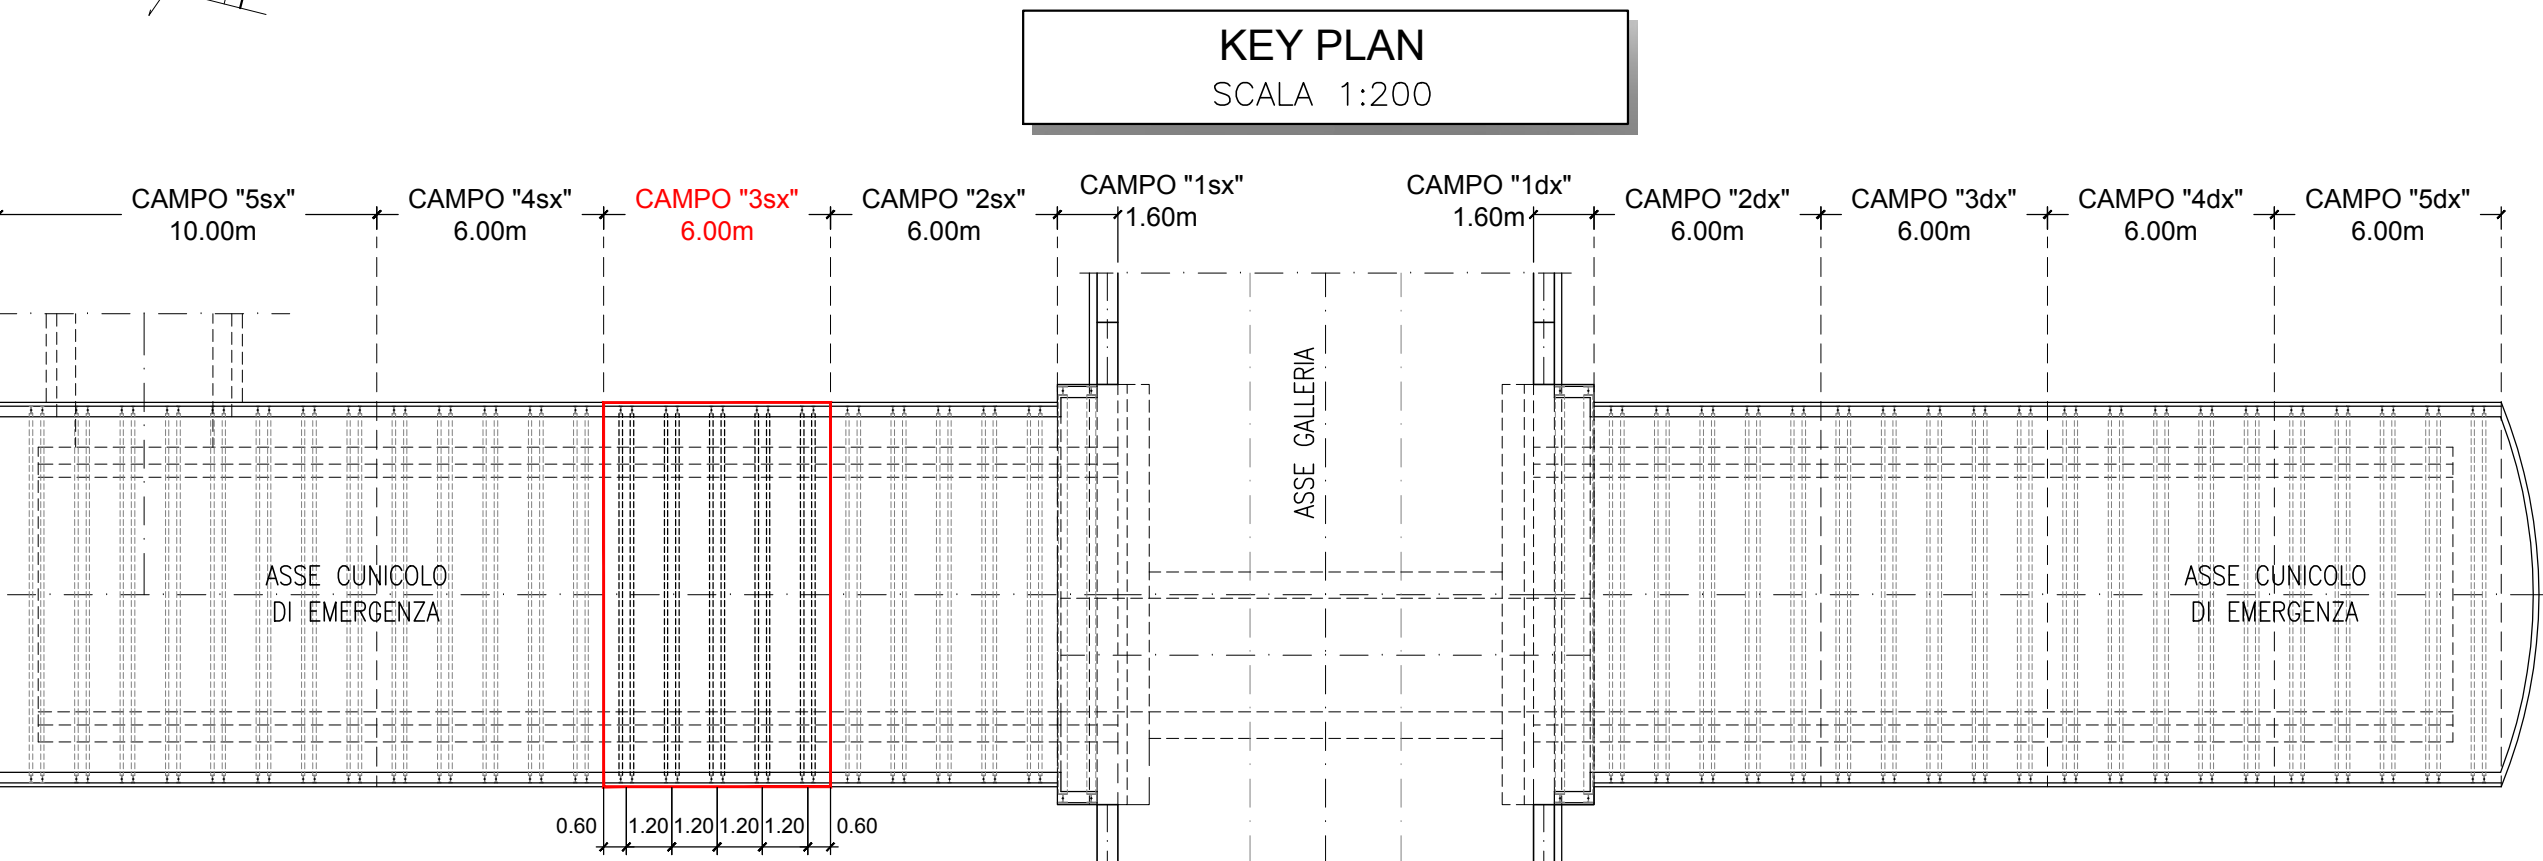


TABELLA PIASTRE PIEDE E GIUNZIONE CENTINA

4	n°1+1	VEDI ESPOLOSO Sp=20
QUANTITA' RIFERITE ALLA CENTINA COMPLETA		

TABELLA PIASTRE PIEDE

5	n°1+1	VEDI ESPOLOSO Sp=20
6	n°2+2	VEDI ESPOLOSO Sp=10
7	n°2+2	VEDI ESPOLOSO Sp=10
QUANTITA' RIFERITE ALLA CENTINA COMPLETA		

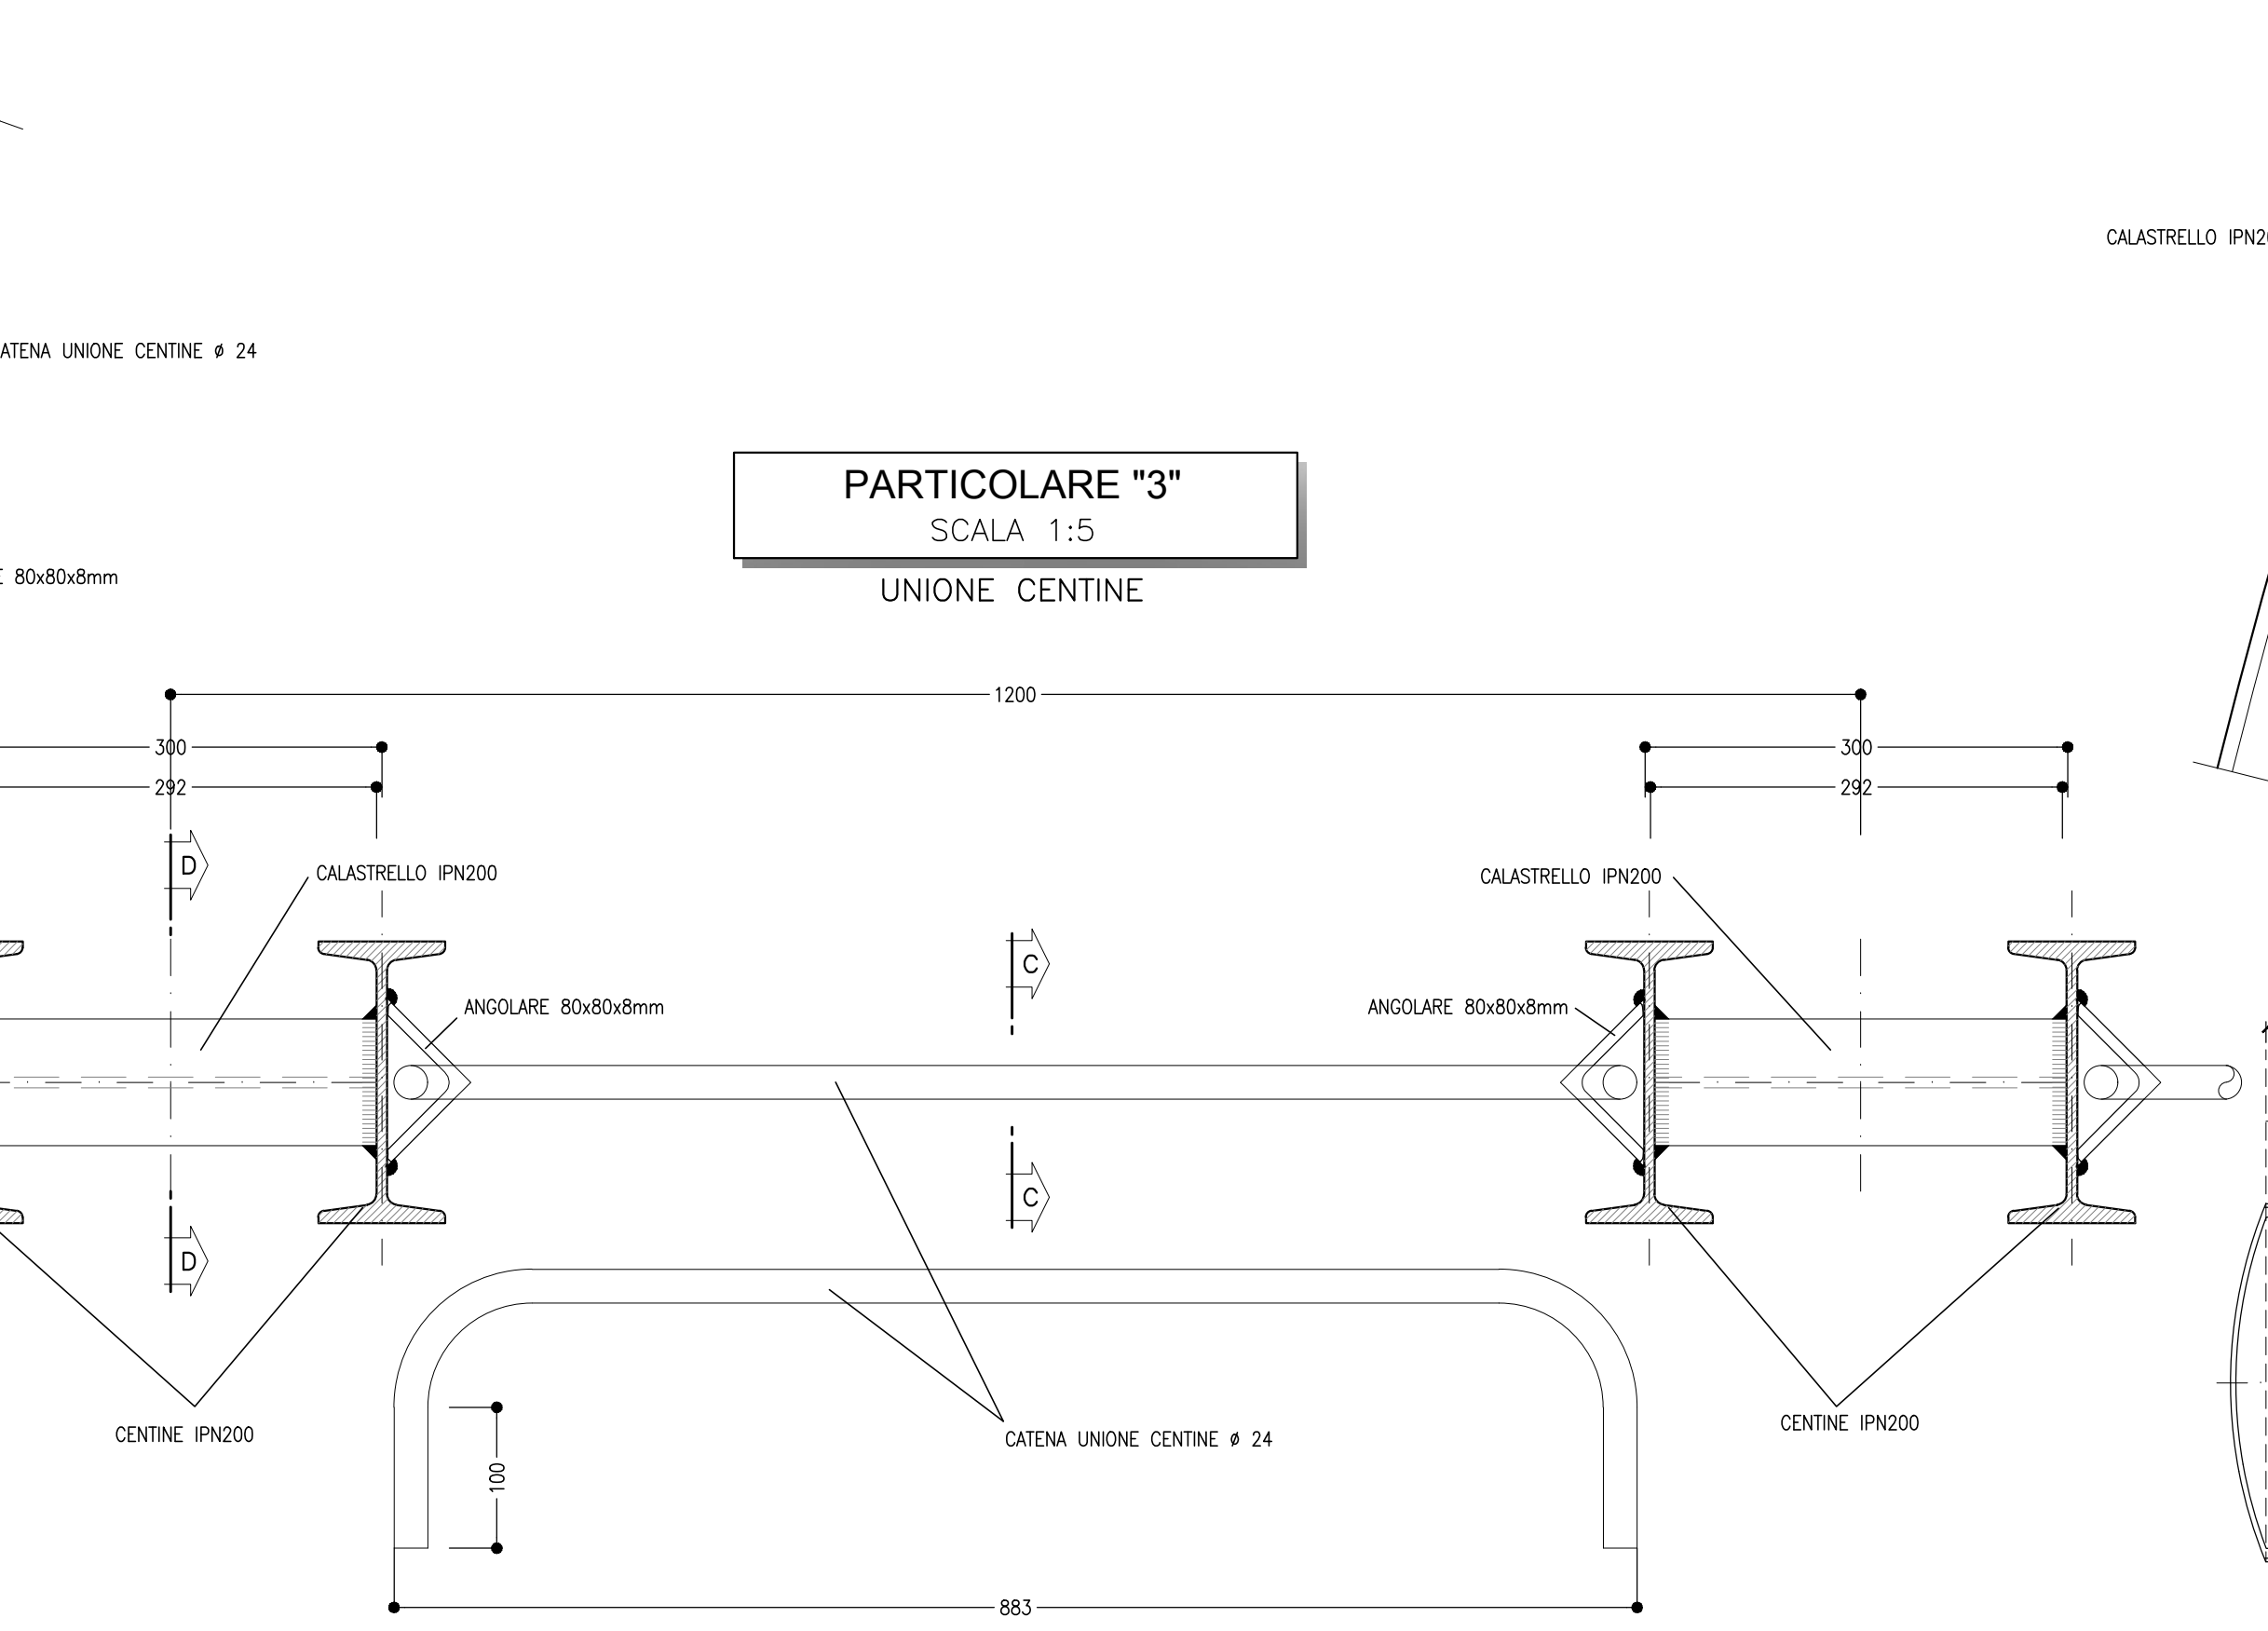

NOTA TABELLA MATERIALI

PER LE CARATTERISTICHE DEI MATERIALI E NOTE DI CARATTERE GENERALE SI RIMANDA ALL'ELABORATO "IF2801EZZSPGN000002"

LEGENDA

P.C.= PIANO DEI CENTRI
P.F.= PIANO DEL FERRO
P.S.1= PIANO DI SCAVO PROVVISORIO
P.S.2= PIANO DI SCAVO DEFINITIVO

NOTE GENERALI

LE MISURE E GLI SVILUPPI DELLE CENTINE SONO CALCOLATI RISPETTO AI LORO ASSI AL NETTO DELLE PIASTRE.
LE MISURE SONO ESPRESSE IN MILLIMETRI.
PER LE TOLLERANZE DI COSTRUZIONE VEDI RELAZIONE TECNICA.
EVENTUALI DIFFERENZE TRA LE MISURE TOTALI E LE SOMMATORIE DELLE MISURE PARZIALI SONO DOVUTE AGLI ARROTONDAMENTI AUTOMATICI DI AUTOCAD.

COMMITTENTE:
RFI
R.F.E. FERROVIA ITALIANA
GRUPPO FERROVIE DELLO STATO ITALIANE

DIREZIONE LAVORI:
ITALFERR
GRUPPO FERROVIE DELLO STATO ITALIANE

APPALTATORE:
CONSORZIO HIRPINIA AV
DIRETTORE TECNICO
ING. VINCENZO MONTUORI
150500200

SOCCO:
salini impregio
ASTALDI

PROGETTAZIONE:
MANDATARIA:
ROK SOUL S.p.A.

MANDANTE:
NETENGINEERING
Alpina S.p.A.

PROGETTO ESECUTIVO

ITINERARIO NAPOLI - BARI
RADDOPPIO TRATTA APICE - ORSARA
I LOTTO FUNZIONALE APICE - HIRPINIA

GN05 - GALLERIA MELITO - FINESTRA COSTRUITA USCITA DI EMERGENZA CARRABILE F3 (pk 7+925) E QUINDIOLO PEDONALE F4 (pk 7+050)
ZONA DI INNESTO CON GALLERIA DI LINEA AL KM 7+050
GALLERIA LATERALE DI COLLEGAMENTO LATO BINARIO PARI
Campo 3 - Centina - carpenteria Tav. 2/2

Rev.	Descrizione	Disegnato	Data	Verificato	Data	Approvato	Data	Autore/Rev. Data
A	Emissione per consegna	M. Casari	21/03/2020	B. Sgammato	21/03/2020	M. Casari	21/03/2020	Ing. G. Casiani
B	Revisione per struttura	M. Casari	04/04/2020	B. Sgammato	04/04/2020	M. Casari	04/04/2020	

COMMESSA: LOTTO FASE ENTE TIPO DOC. OPERA/DISCIPLINA PROG. REV. SCALA:
I F 2 B 0 1 E Z Z B Z G N 0 6 0 0 0 0 9 B 1:100 - 1:20 - 1:5

FILE: IF2801EZZSPGN000009B.dwg n. Elab.: -