
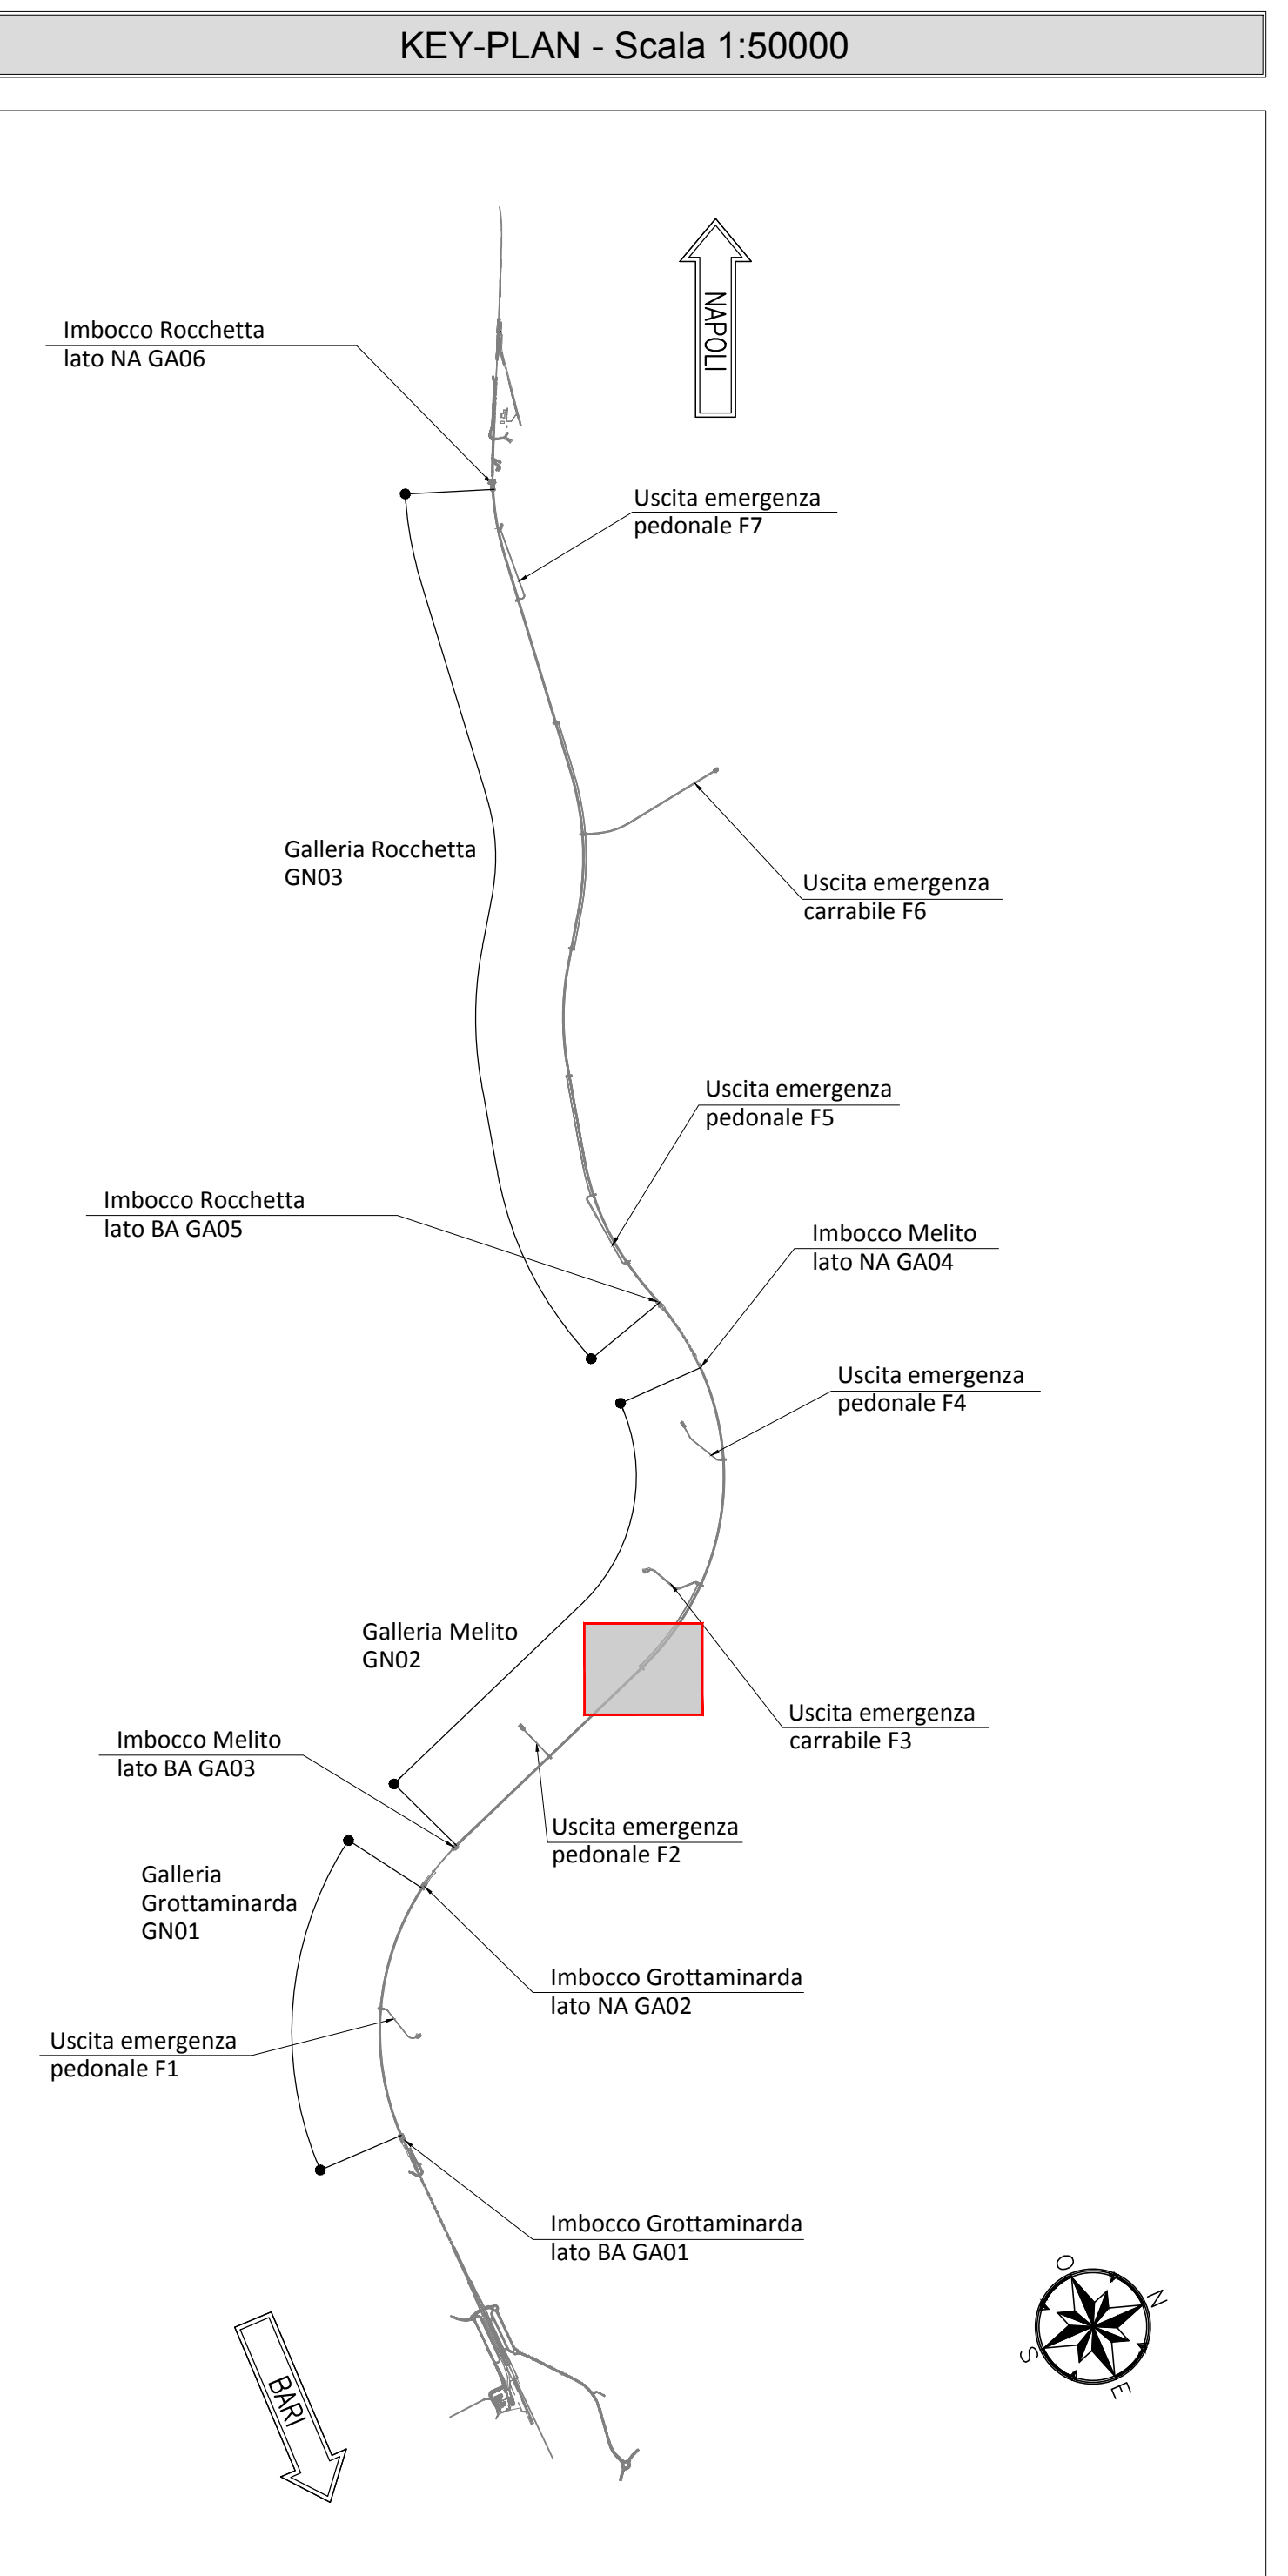
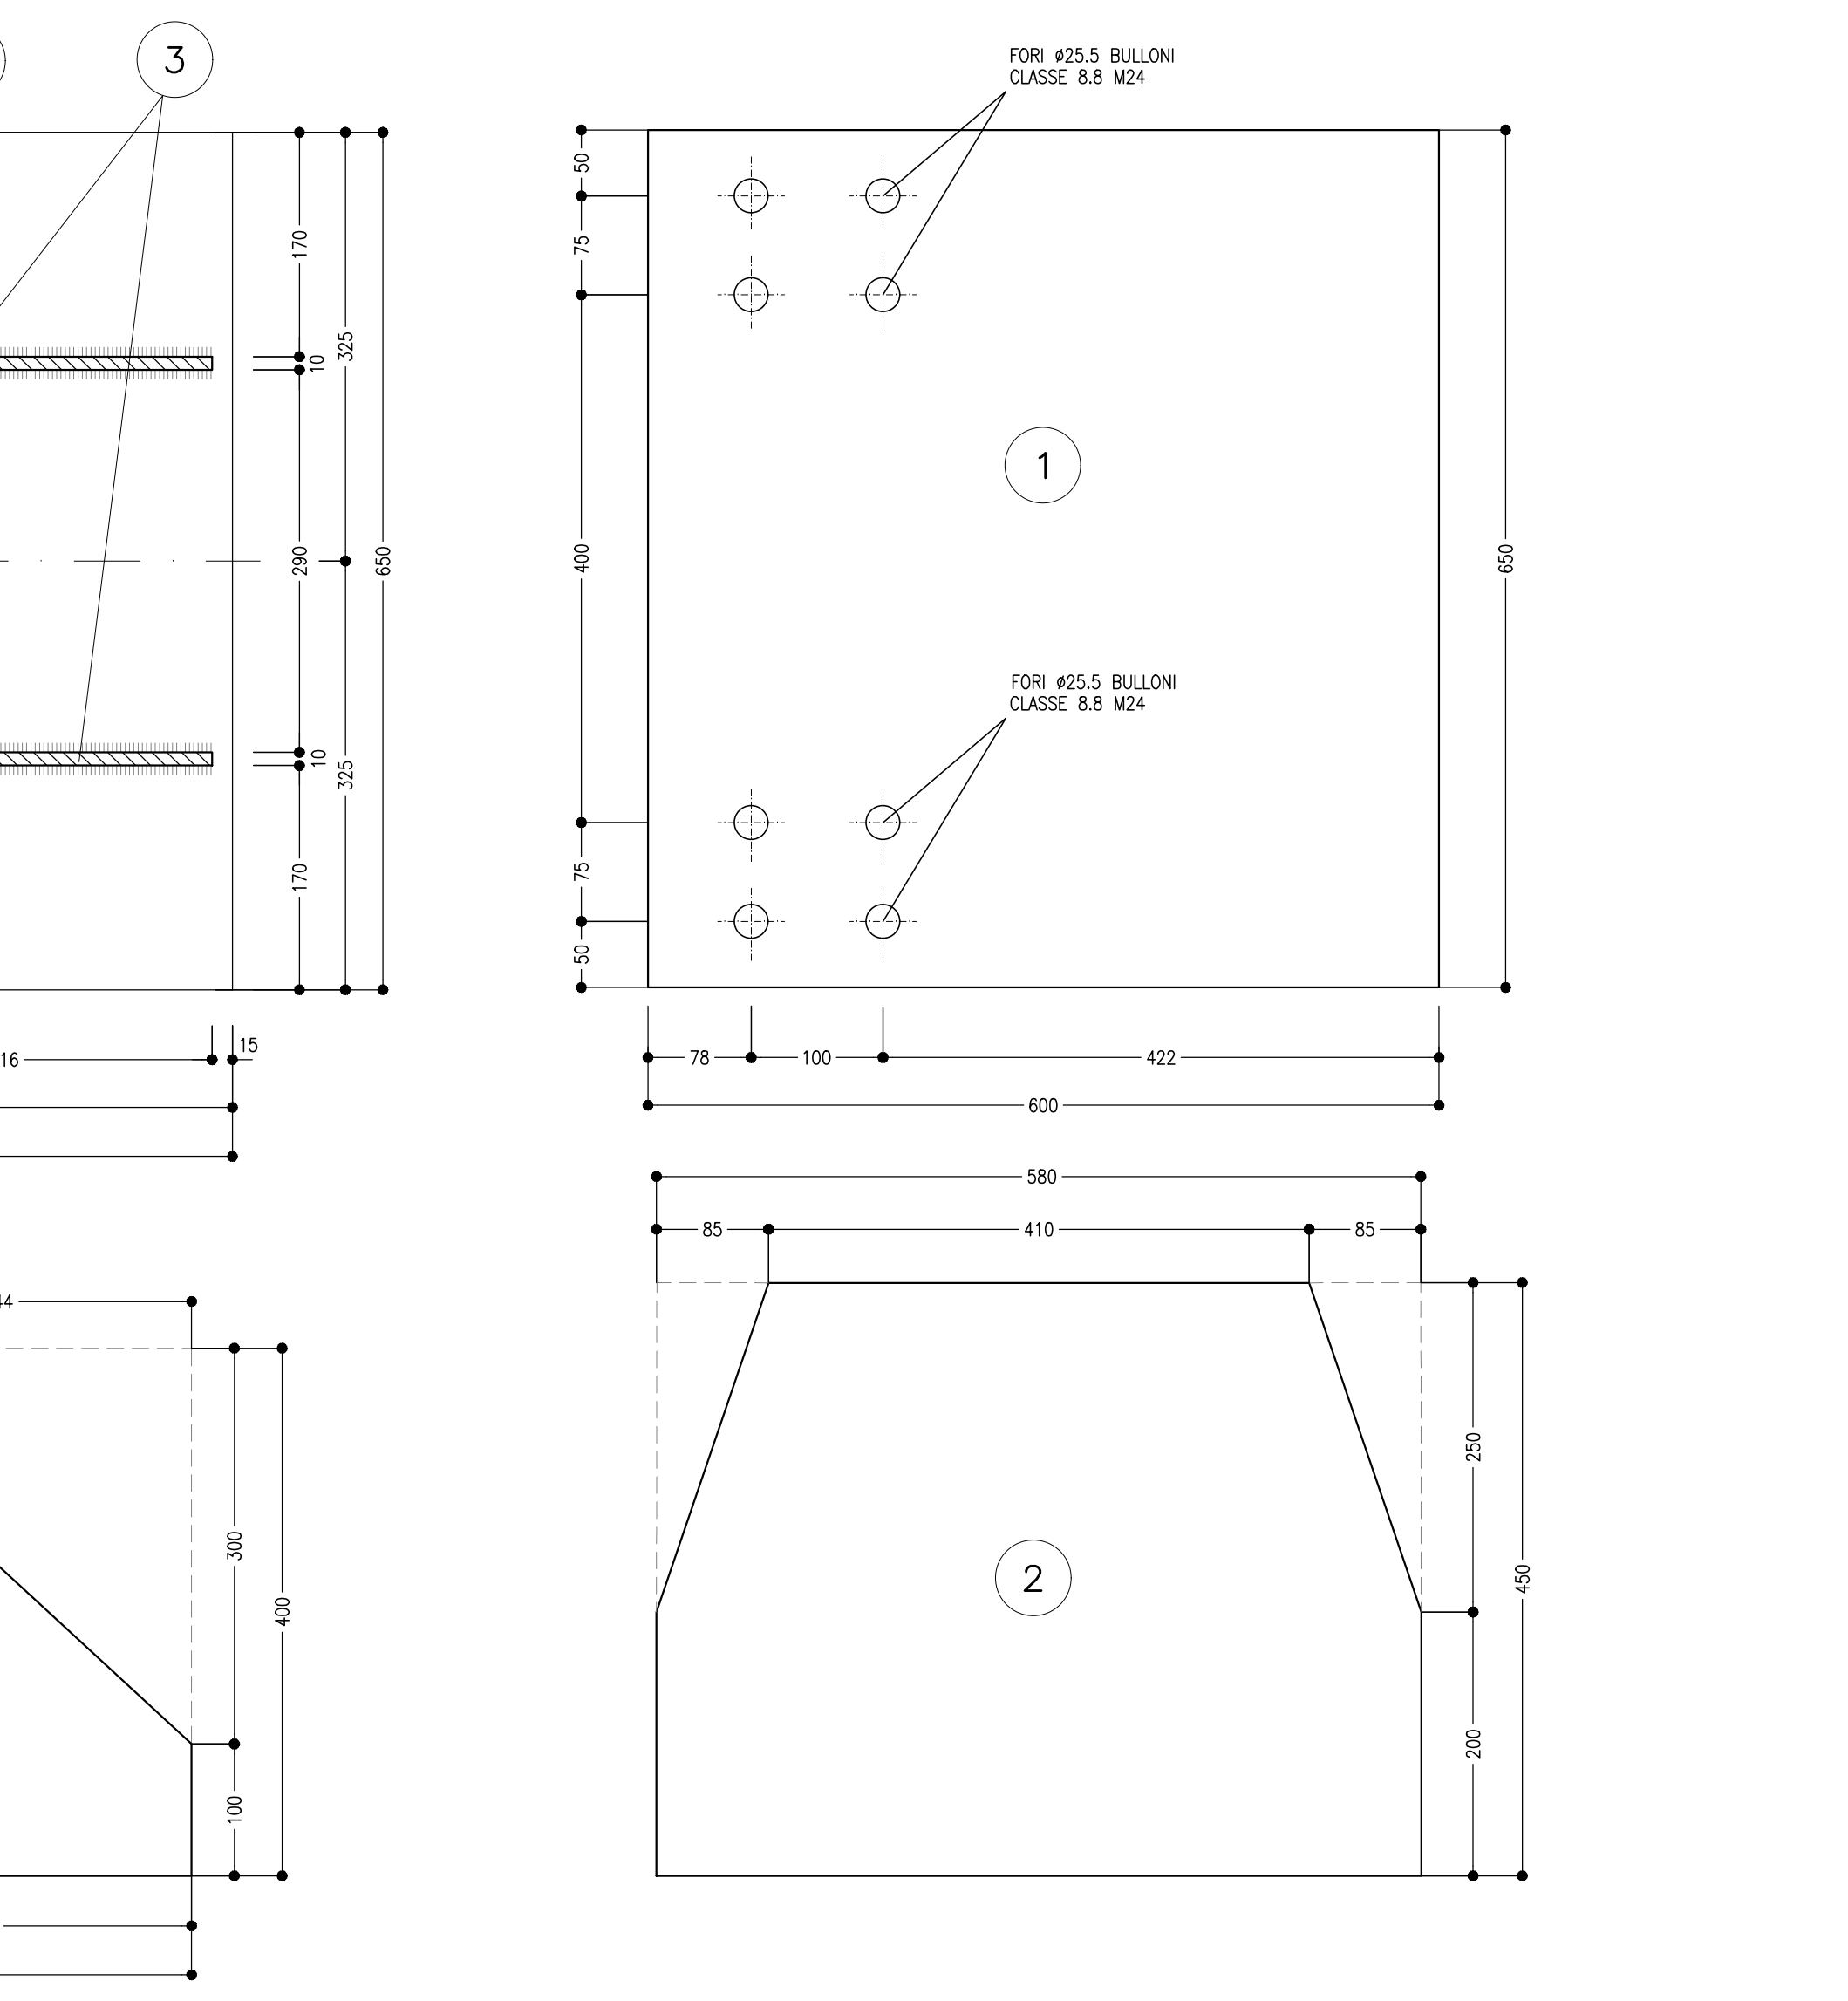
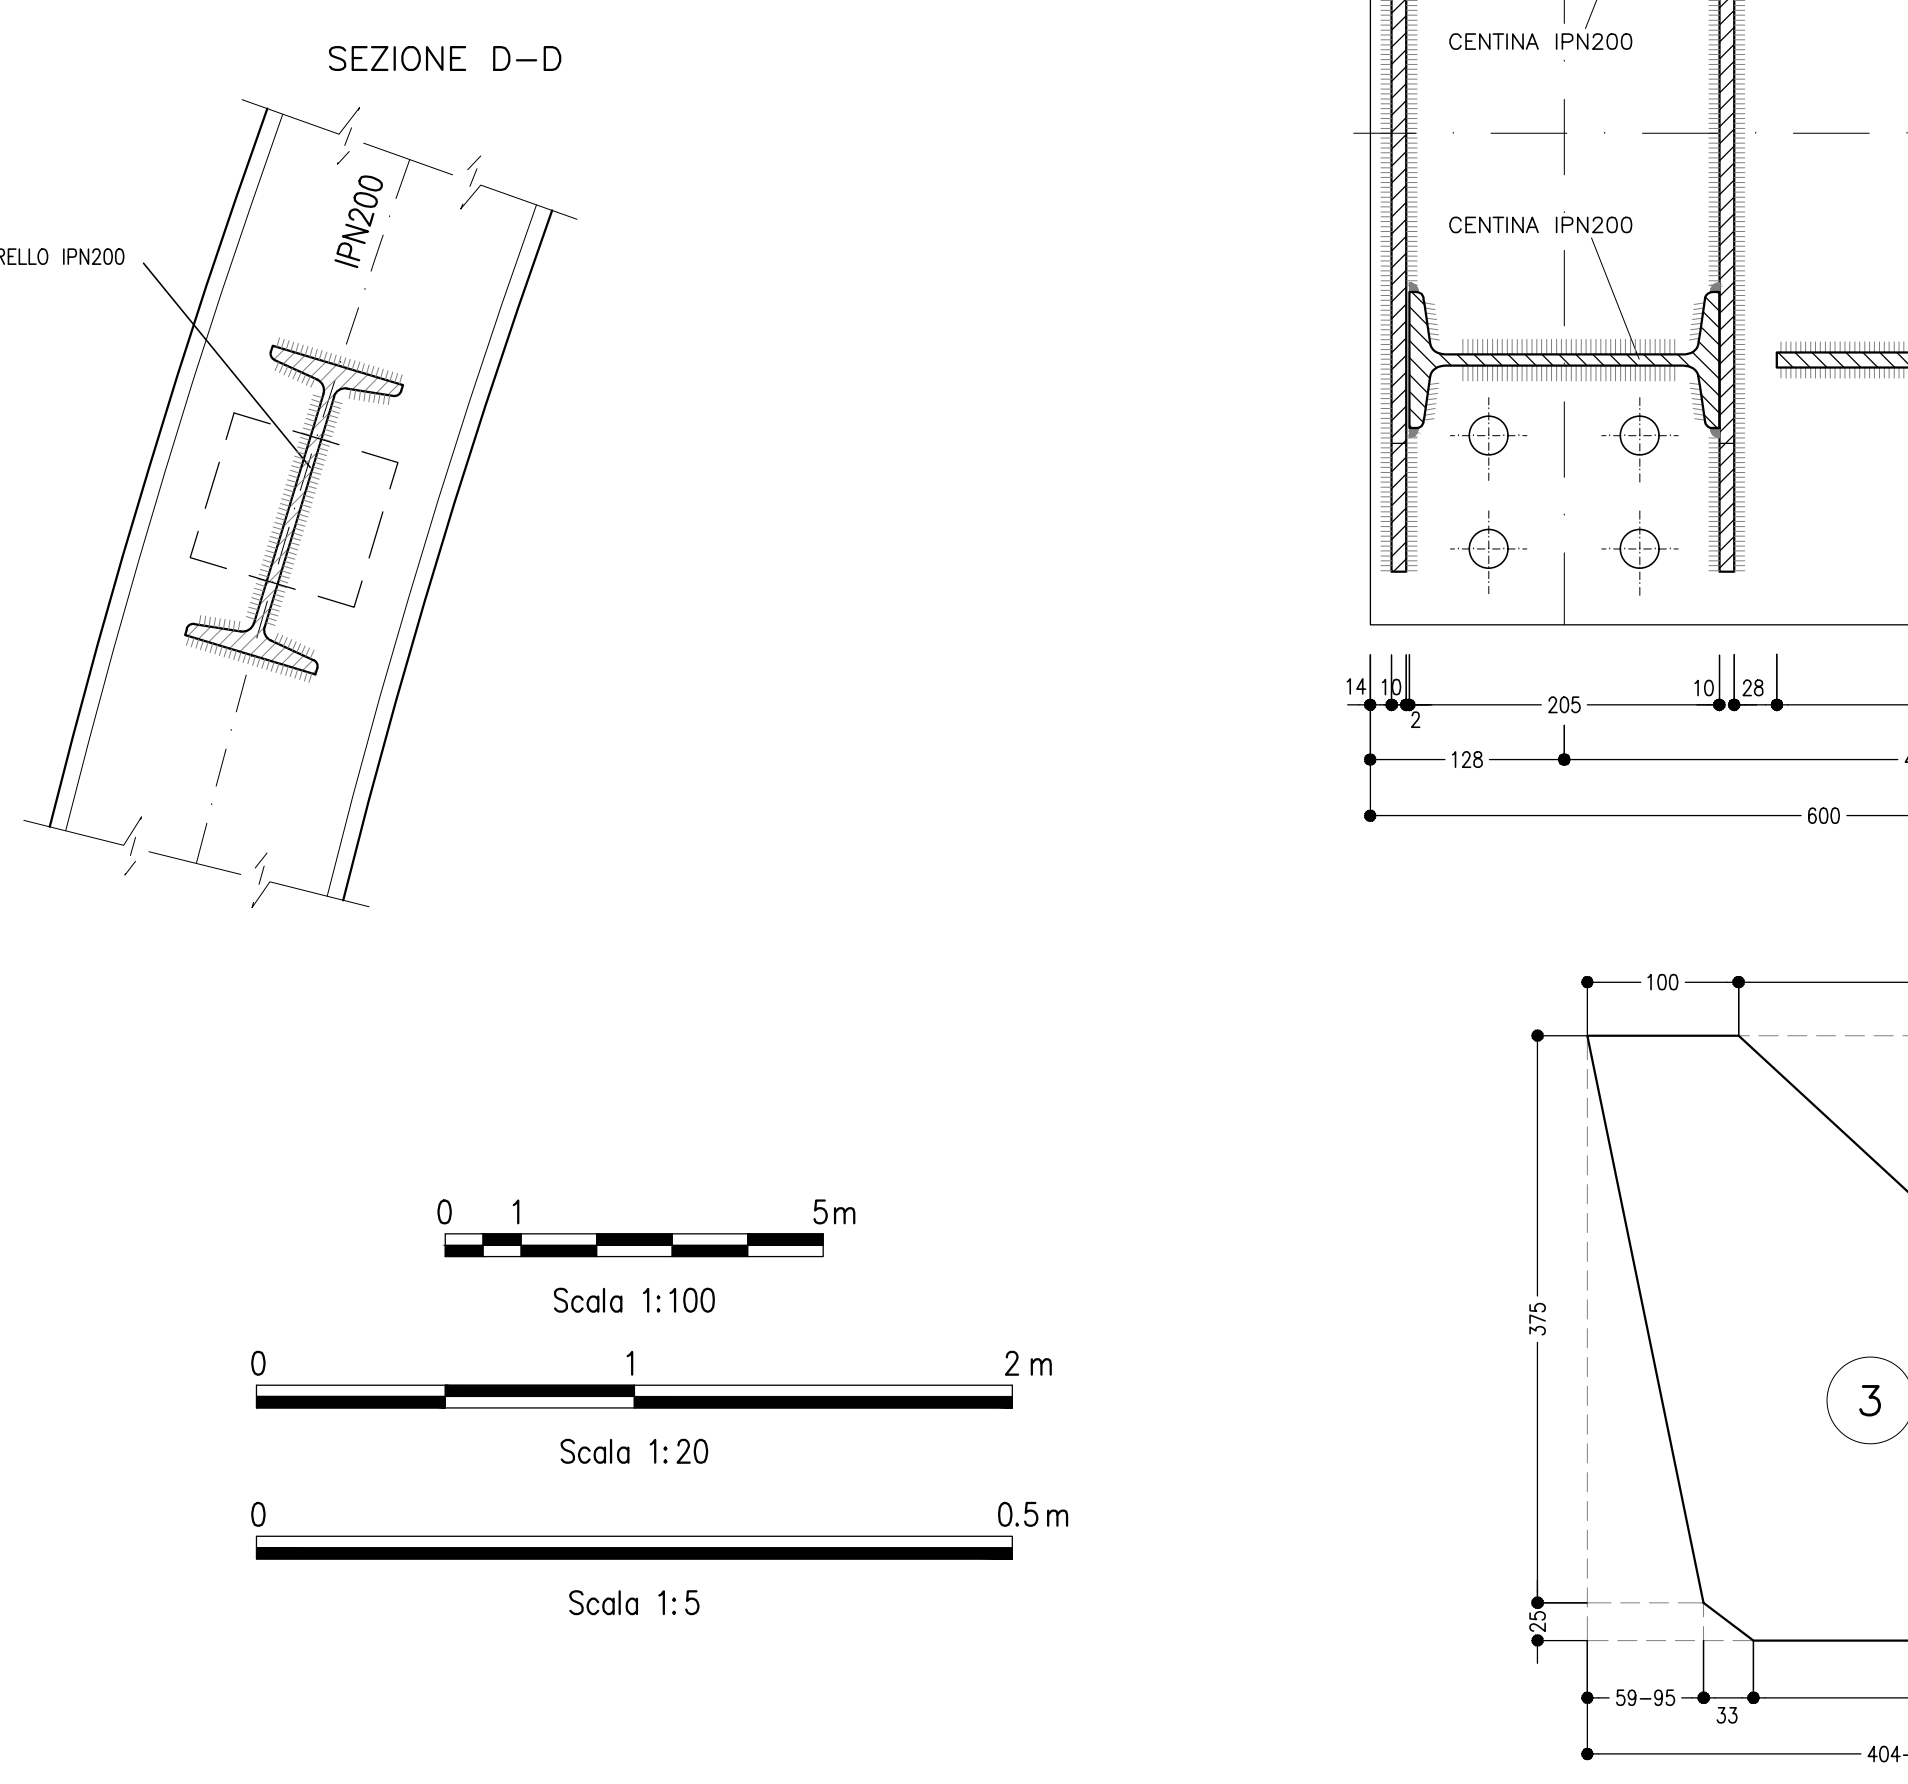


TABELLA PIASTRE PIEDE E GIUNZIONE CENTINA

1	n°1+1	VEDI ESPLOSO Sp=20
2	n°2+2	VEDI ESPLOSO Sp=10
3	n°2+2	VEDI ESPLOSO Sp=10

QUANTITA' RIFERITE ALLA CENTINA COMPLETA

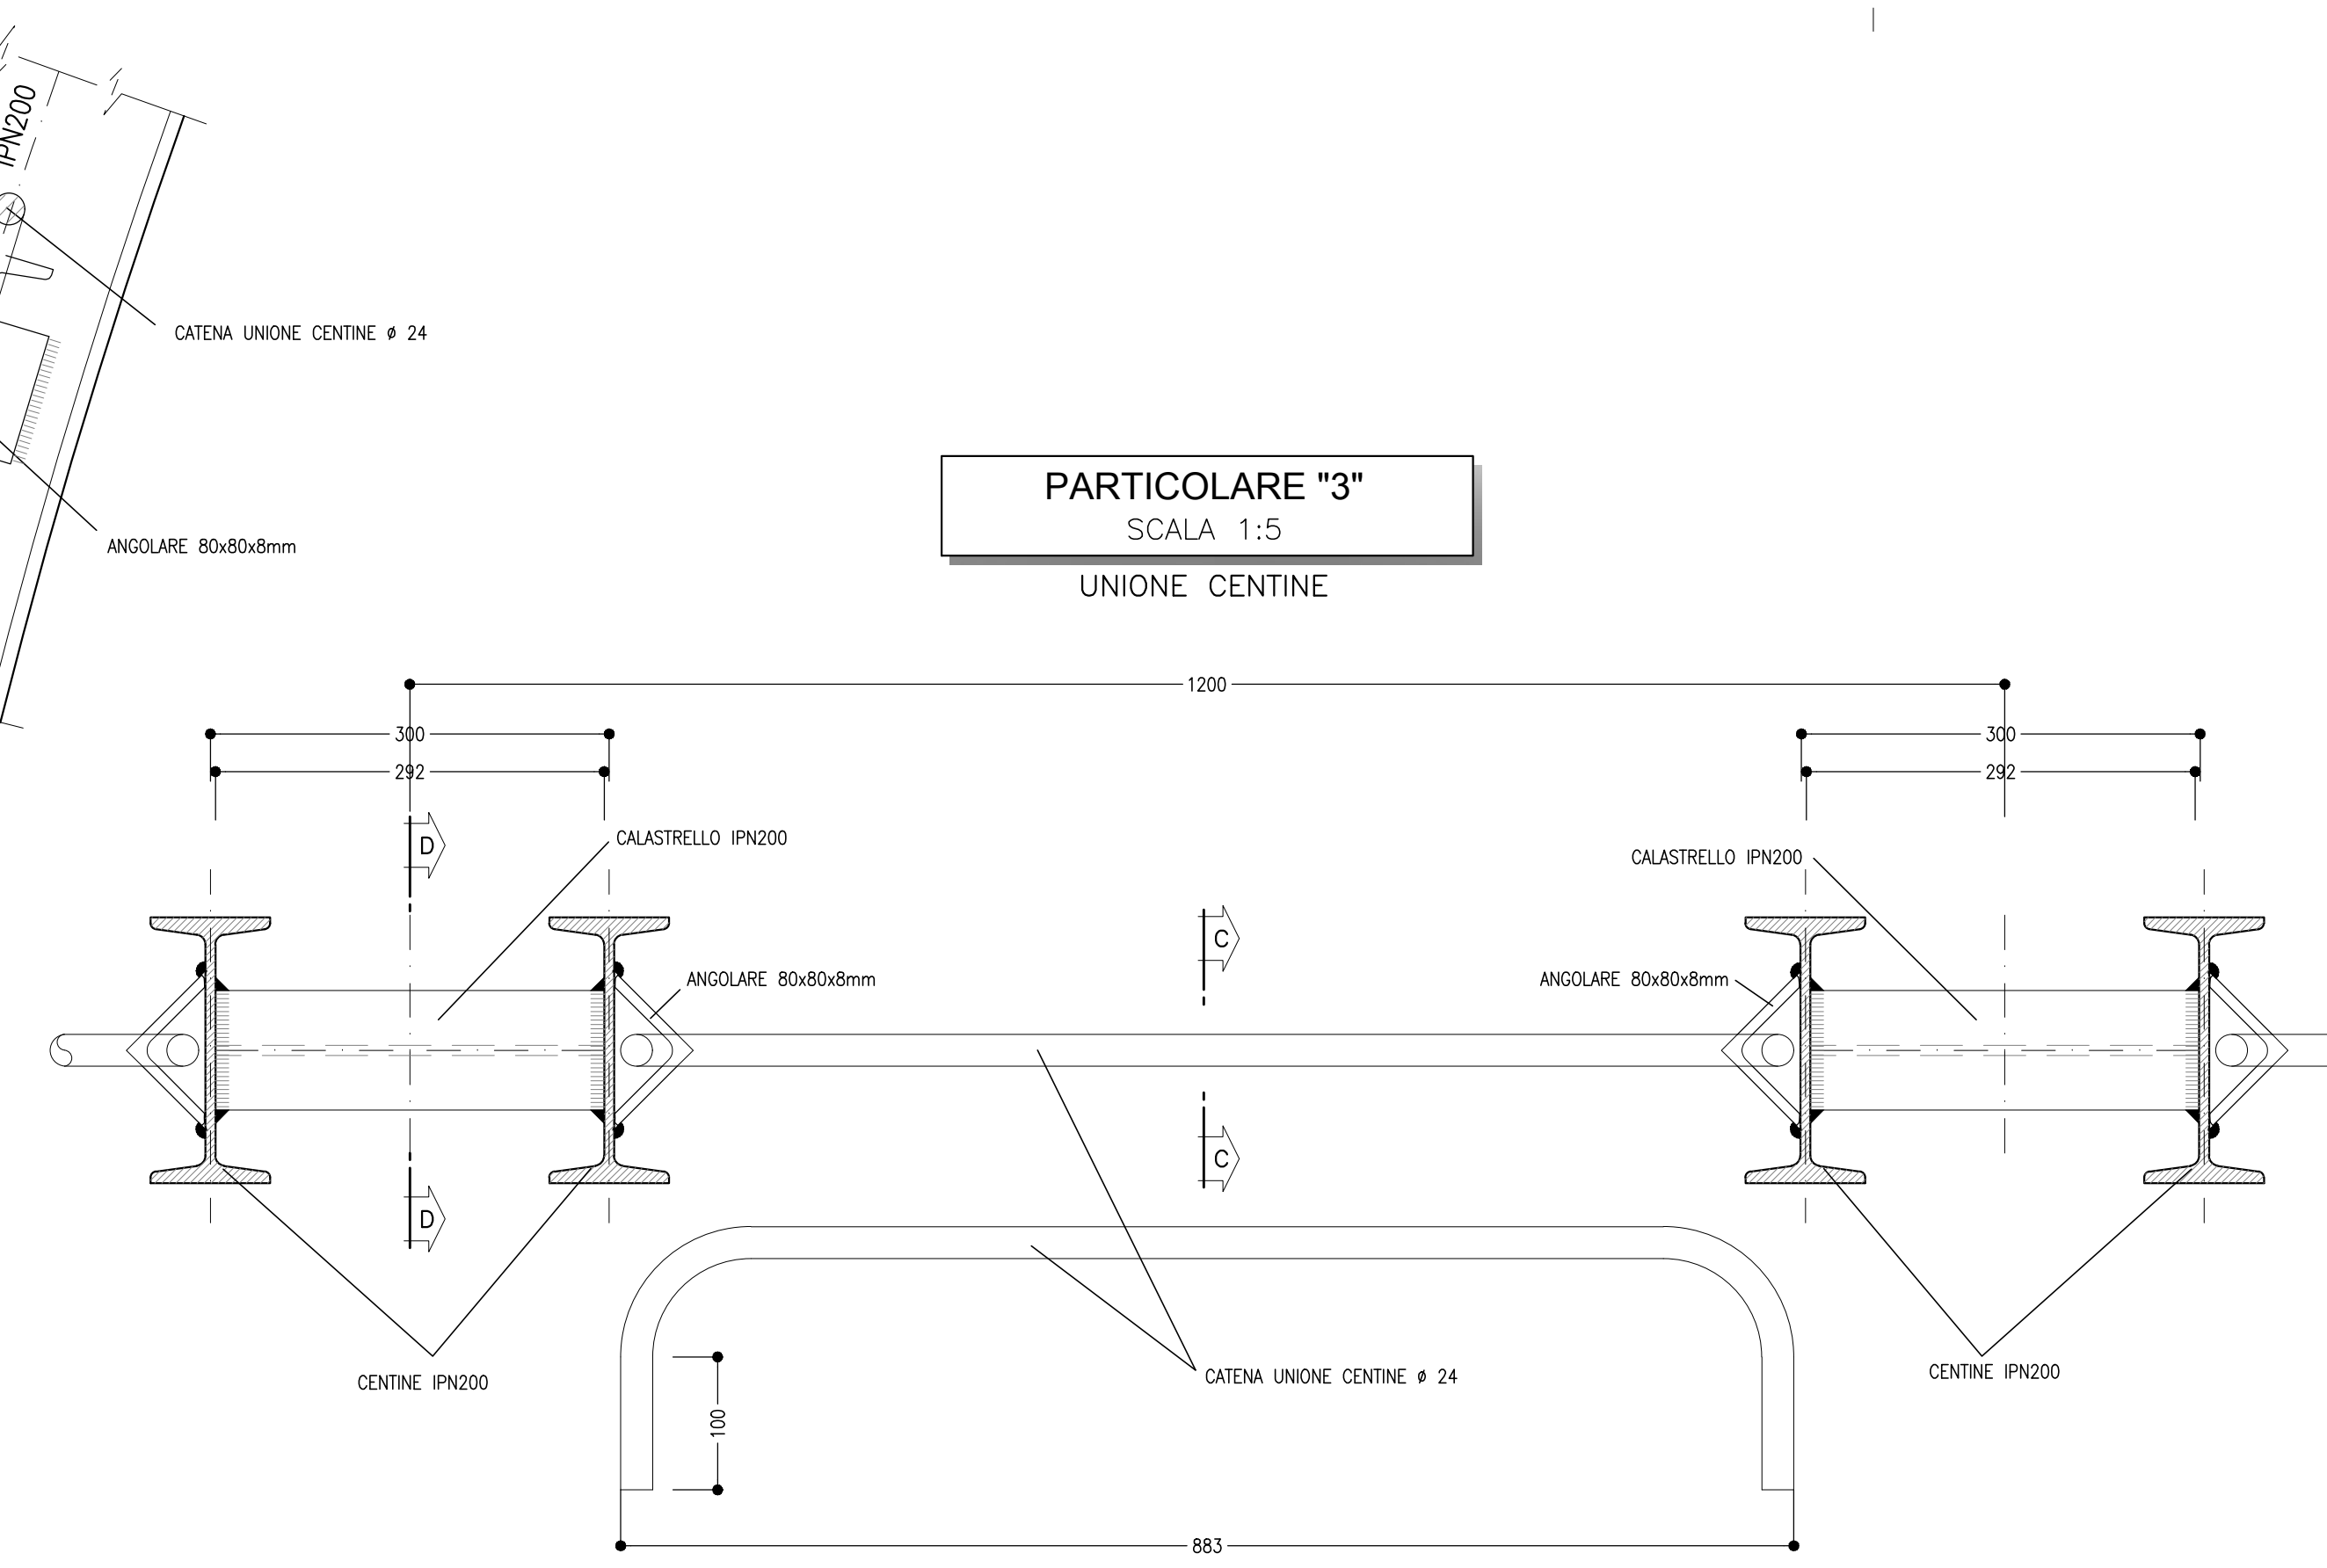

NOTA TABELLA MATERIALI

PER LE CARATTERISTICHE DEI MATERIALI E NOTE DI CARATTERE GENERALE SI RIMANDA ALL'ELABORATO "IF2801EZZSPGN000002"

LEGENDA

P.C.= PIANO DEI CENTRI
P.F.= PIANO DEL FERRO
P.S.1= PIANO DI SCAVO PROVVISORIO
P.S.2= PIANO DI SCAVO DEFINITIVO

NOTE GENERALI

- LE MISURE E GLI SVILUPPI DELLE CENTINE SONO CALCOLATI RISPETTO AI LORO ASSI AL NETTO DELLE PIASTRE.
- LE MISURE SONO ESPRESSE IN MILLIMETRI.
- PER LE TOLLERANZE DI COSTRUZIONE VEDI RELAZIONE TECNICA.
- EVENTUALI DIFFERENZE TRA LE MISURE TOTALI E LE SOMMATORIE DELLE MISURE PARZIALI SONO DOVUTE AGLI ARROTONDAMENTI AUTOMATICI DI AUTOCAD.

PROGETTO ESECUTIVO

ITINERARIO NAPOLI - BARI RADDOPPIO TRATTA APICE - ORSARA I LOTTO FUNZIONALE APICE - HIRPINIA
GN05 - GALLERIA MELITO - FINESTRA COSTRUTTIVA/USCITA DI EMERGENZA CARRABILE F3 (p. 7+025) e CUNCILO PEDONALE (p. 7+050)
ZONA DI INNESTO CON GALLERIA DI LINEA AL KM 7+050
GALLERIA LATERALE DI COLLEGAMENTO LATO BINARIO DISPARI
Campo 3 - Centina - carpenteria Tav. 1/2

COMMITTENTE: RFI RIF. FERROVIARIA ITALIANA GRUPPO FERROVIE DELLO STATO ITALIANE		DIREZIONE LAVORI: ITALFERR GRUPPO FERROVIE DELLO STATO ITALIANE																												
APPALTATORE: CONSORZIO HIRPINIA AV 6 Direttore Tecnico Ing. Vincenzo Morale 150620020	SOCI: HirpiniaAV salini impregio ASTALDI	PROGETTAZIONE: MANDATARIA: ROK SOIL S.p.A.	MANDANTI: NETENGINEERING Alpina S.p.A.																											
<table border="1"> <tr> <th>Rev.</th> <th>Descrizione</th> <th>Elaborato</th> <th>Data</th> <th>Verificato</th> <th>Data</th> <th>Approvato</th> <th>Data</th> <th>Autore/Elaborato</th> </tr> <tr> <td>A</td> <td>Elaborazione per consegna</td> <td>M. Augurio</td> <td>21/03/2020</td> <td>B. Spiganti</td> <td>21/03/2020</td> <td>M. Cassari</td> <td>21/03/2020</td> <td>Ing. G. Cassari</td> </tr> <tr> <td>B</td> <td>Revisione per sicurezza</td> <td>M. Augurio</td> <td>04/04/2020</td> <td>B. Spiganti</td> <td>04/04/2020</td> <td>M. Cassari</td> <td>04/04/2020</td> <td></td> </tr> </table>				Rev.	Descrizione	Elaborato	Data	Verificato	Data	Approvato	Data	Autore/Elaborato	A	Elaborazione per consegna	M. Augurio	21/03/2020	B. Spiganti	21/03/2020	M. Cassari	21/03/2020	Ing. G. Cassari	B	Revisione per sicurezza	M. Augurio	04/04/2020	B. Spiganti	04/04/2020	M. Cassari	04/04/2020	
Rev.	Descrizione	Elaborato	Data	Verificato	Data	Approvato	Data	Autore/Elaborato																						
A	Elaborazione per consegna	M. Augurio	21/03/2020	B. Spiganti	21/03/2020	M. Cassari	21/03/2020	Ing. G. Cassari																						
B	Revisione per sicurezza	M. Augurio	04/04/2020	B. Spiganti	04/04/2020	M. Cassari	04/04/2020																							
COMMESSA: I F 2 B		LOTTO: 01		FASE: EZZ		ENTE: BIZ		TIPO DOC: GN06000		PROGR: 016		REV: B		SCALA: 1:100 - 1:20 - 1:5																
<p>FILE: IF2801EZZBZGN0600016B.dwg</p>																														