





TABELLA PIASTRE PIEDE E GIUNZIONE CENTINA

| | | |
|--|-------|--------------------|
| 4 | n°1+1 | VEDI ESPLOSO Sp=20 |
| QUANTITA' REFERITE ALLA CENTINA COMPLETA | | |

TABELLA PIASTRE PIEDE

| | | |
|--|-------|--------------------|
| 5 | n°1+1 | VEDI ESPLOSO Sp=20 |
| 6 | n°2+2 | VEDI ESPLOSO Sp=10 |
| 7 | n°2+2 | VEDI ESPLOSO Sp=10 |
| QUANTITA' REFERITE ALLA CENTINA COMPLETA | | |

KEY PLAN
SCALA 1:200

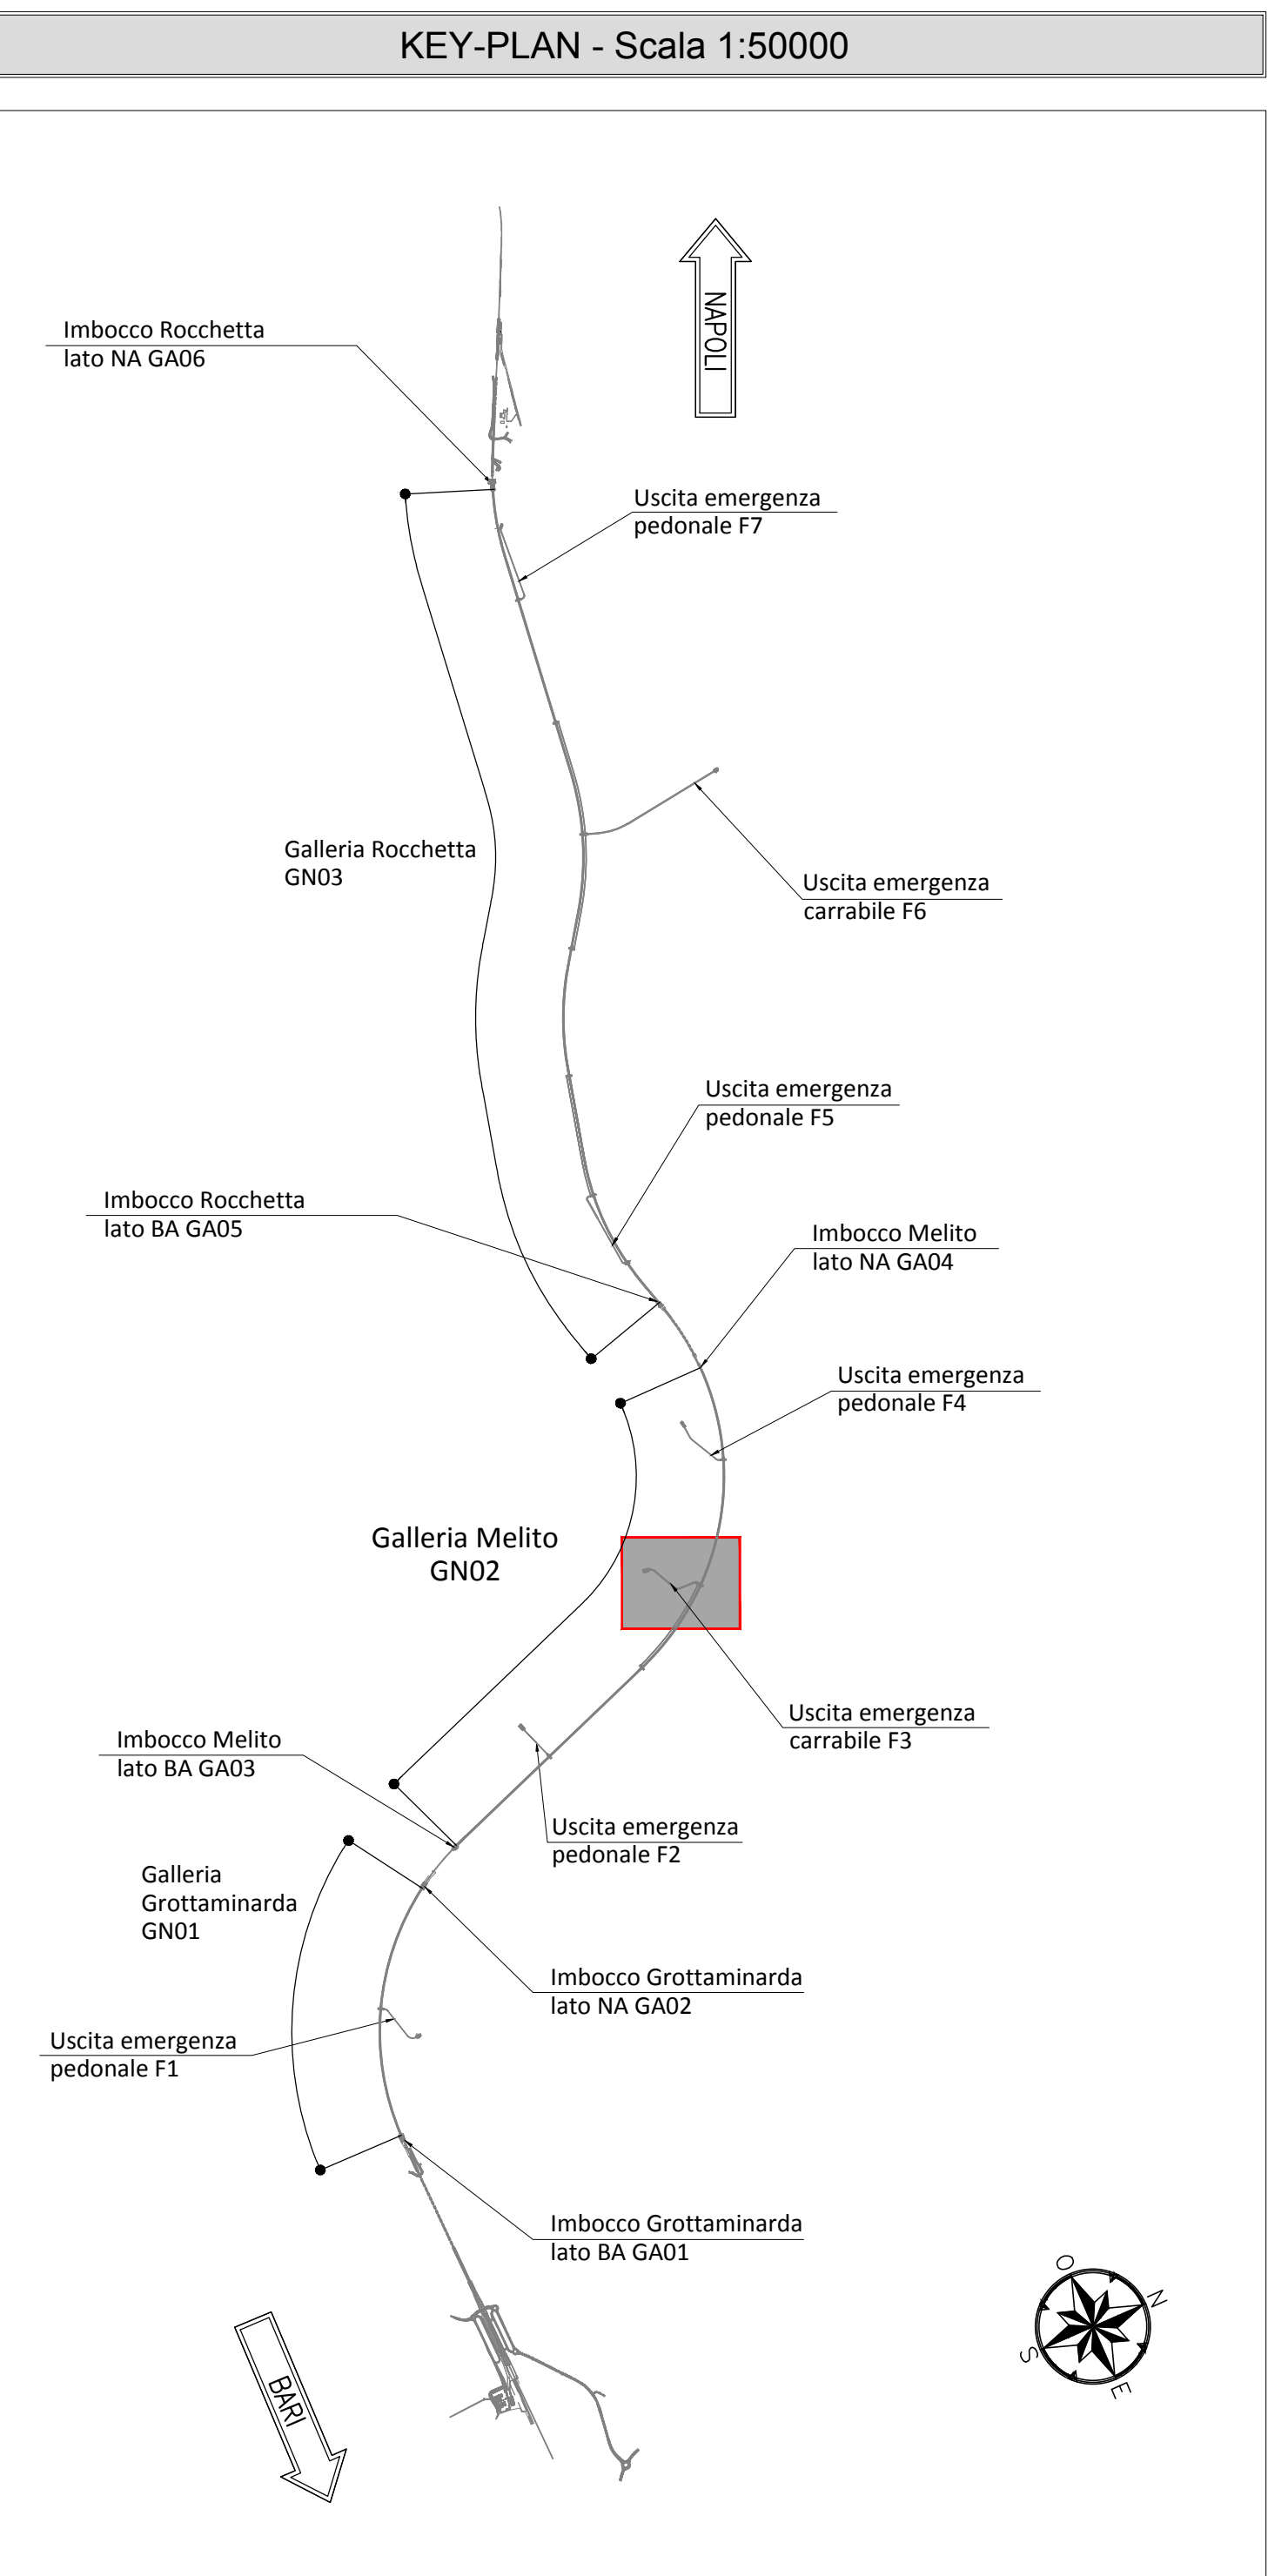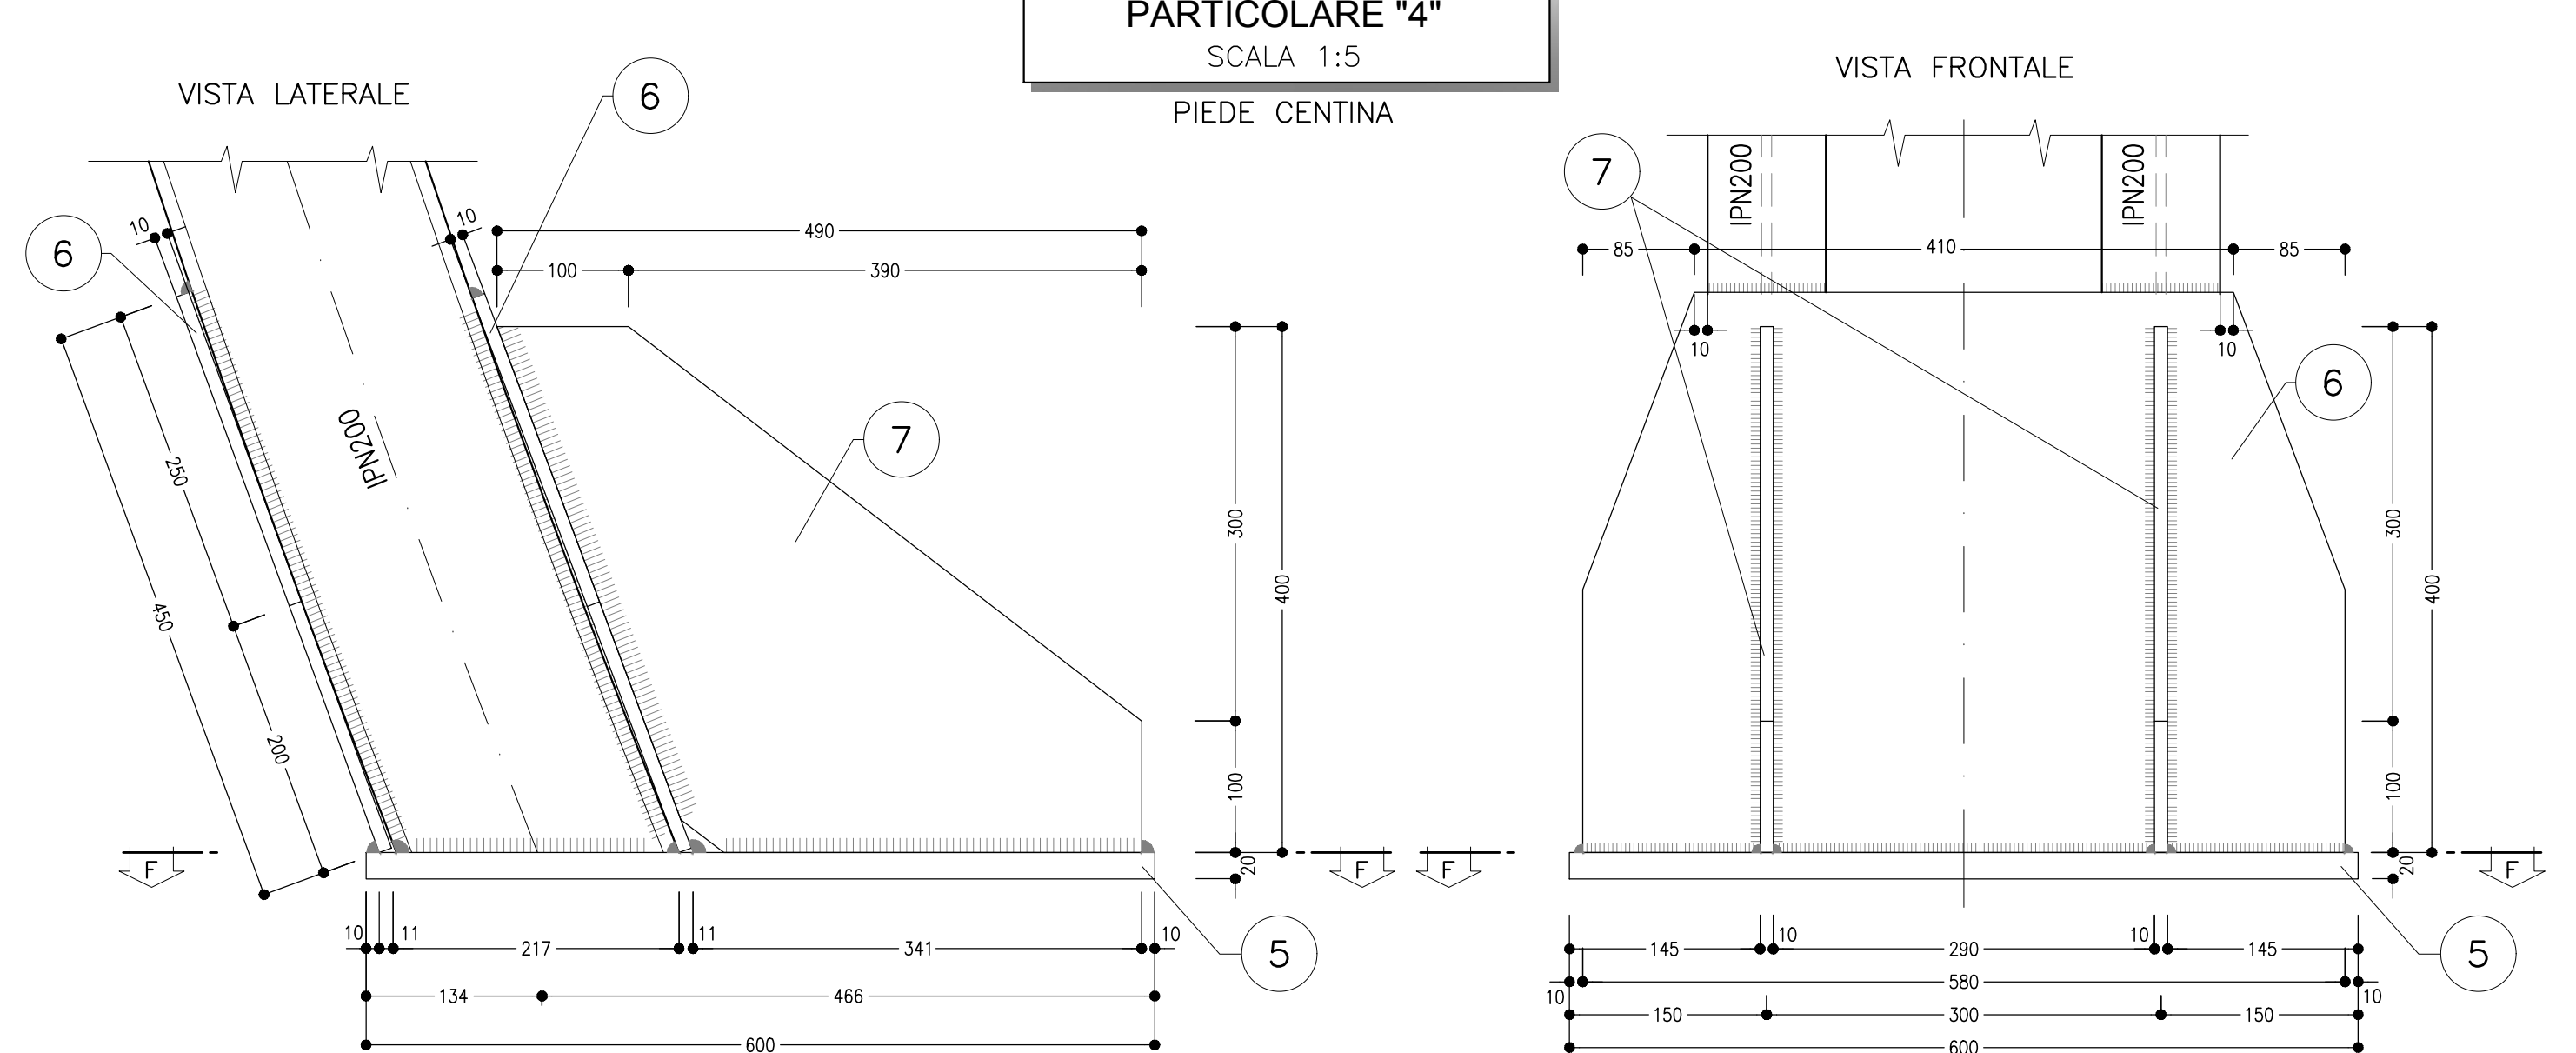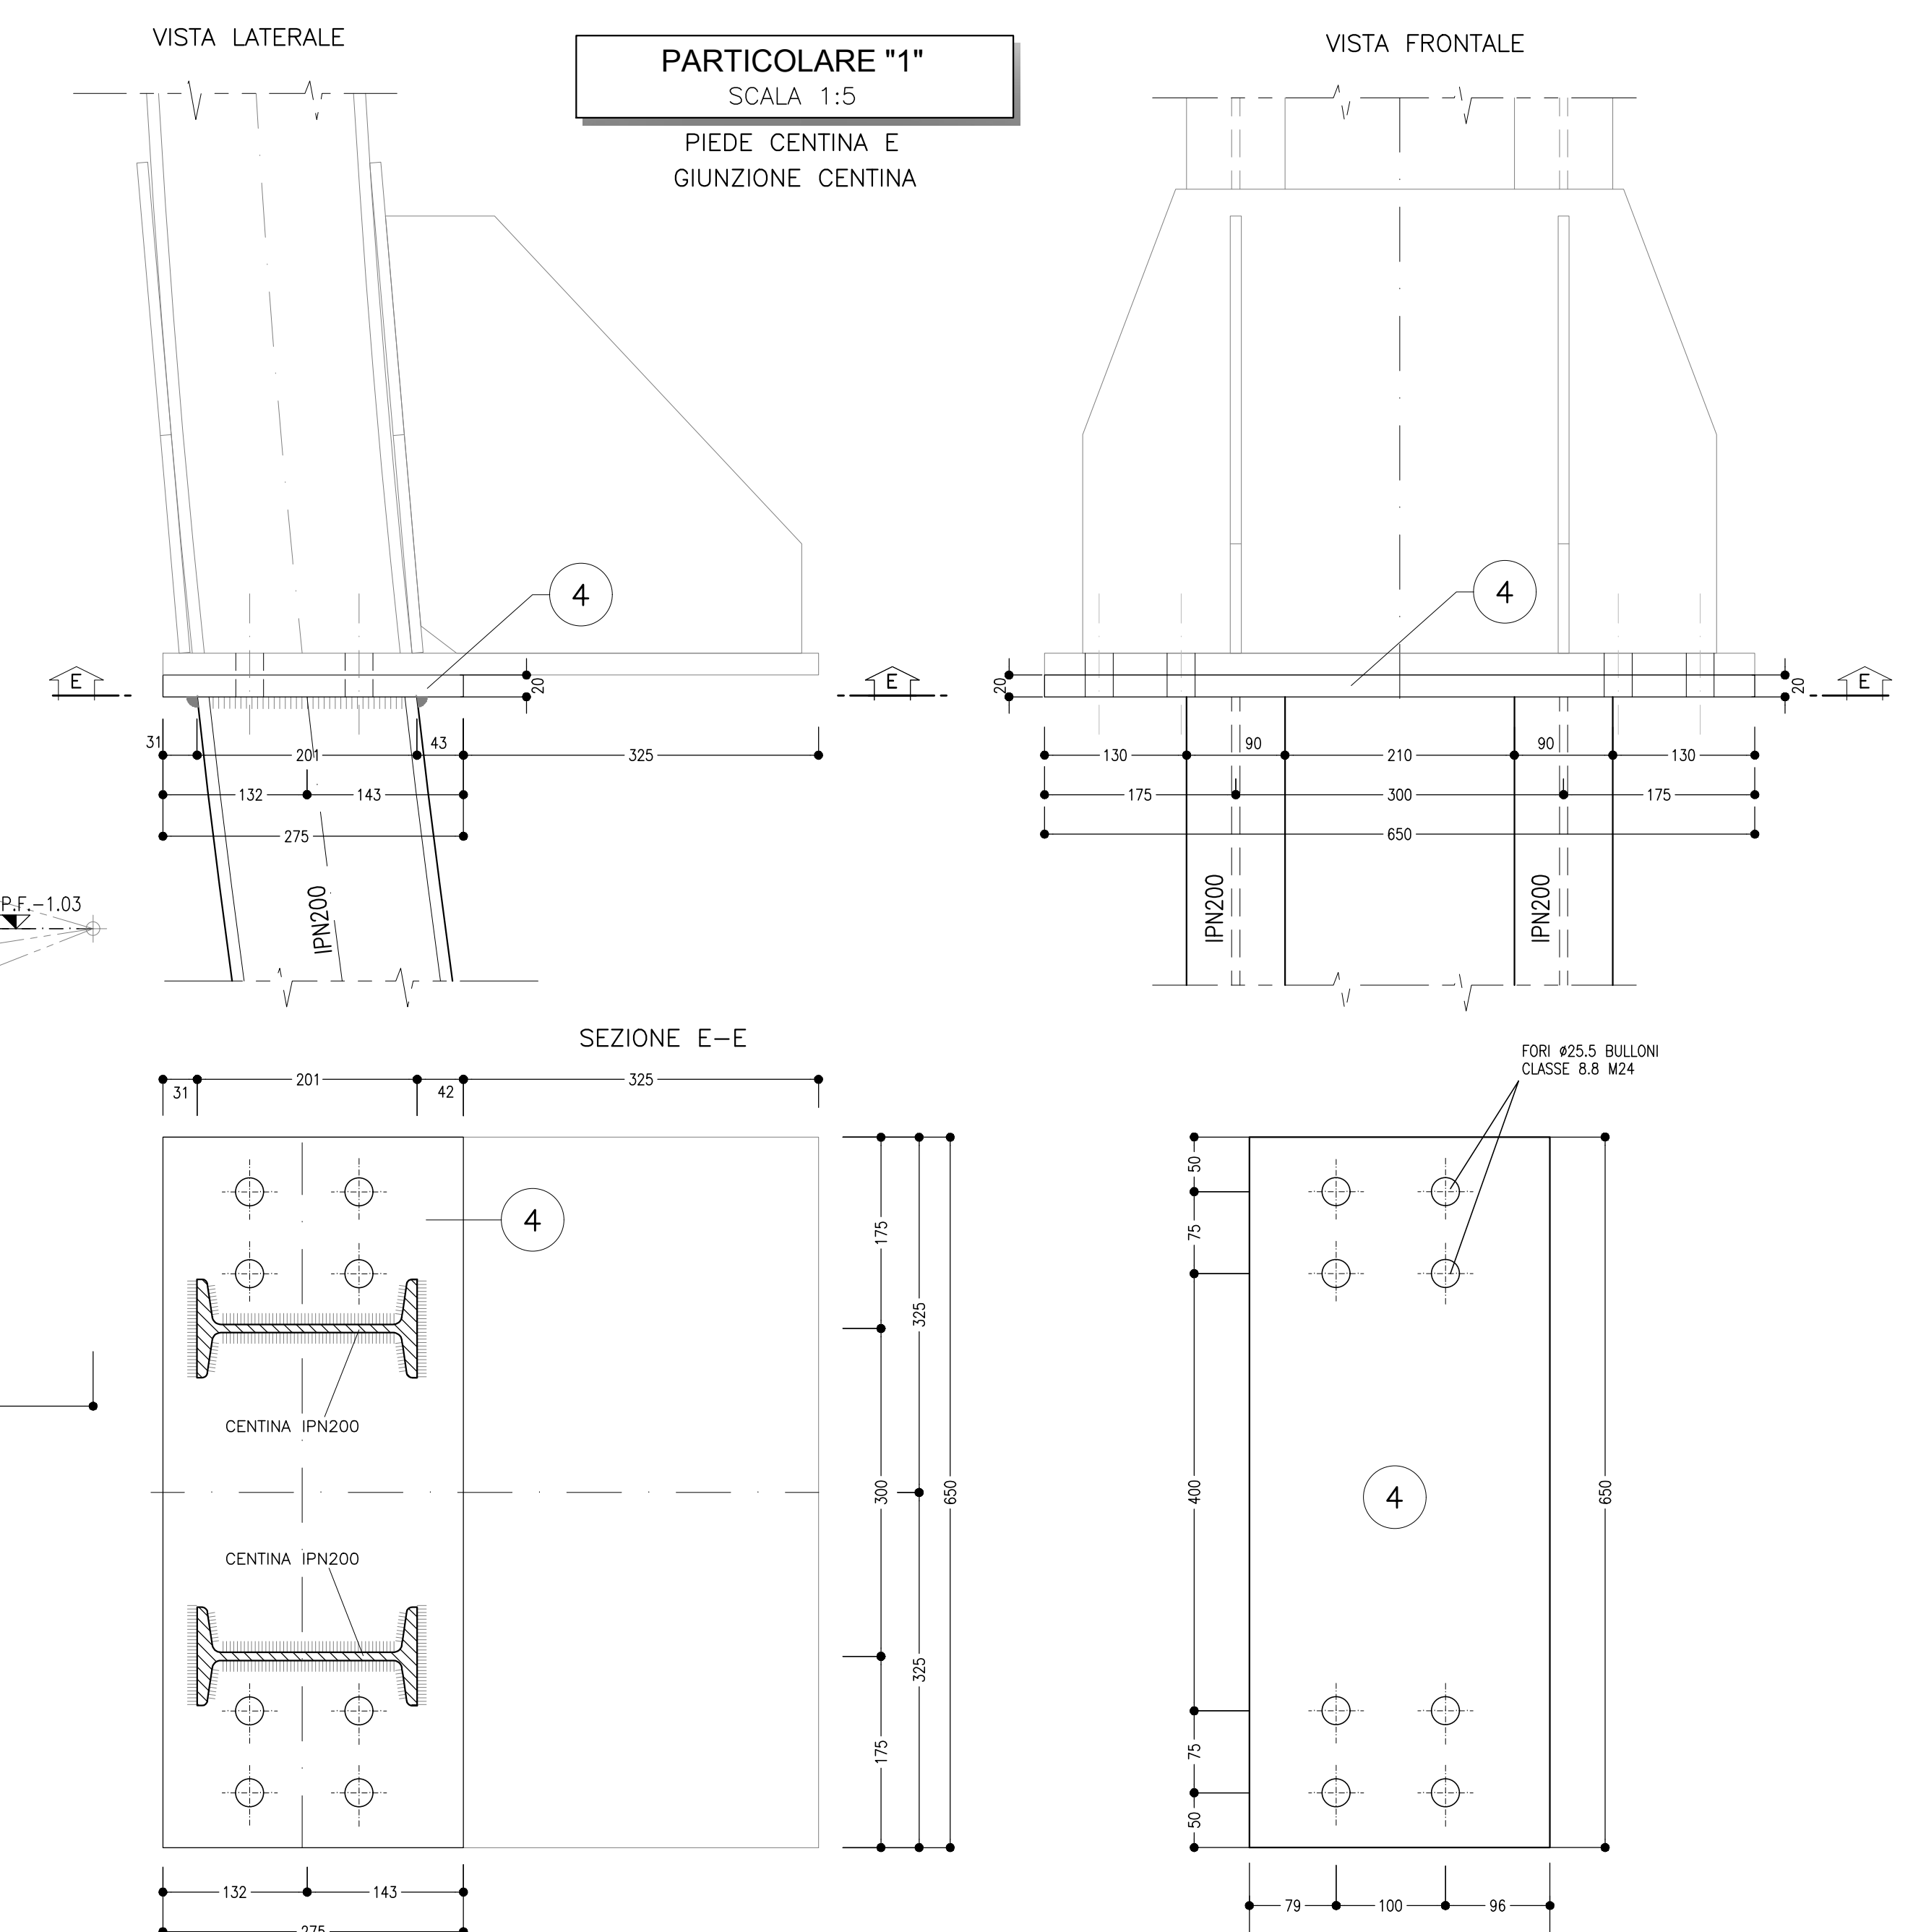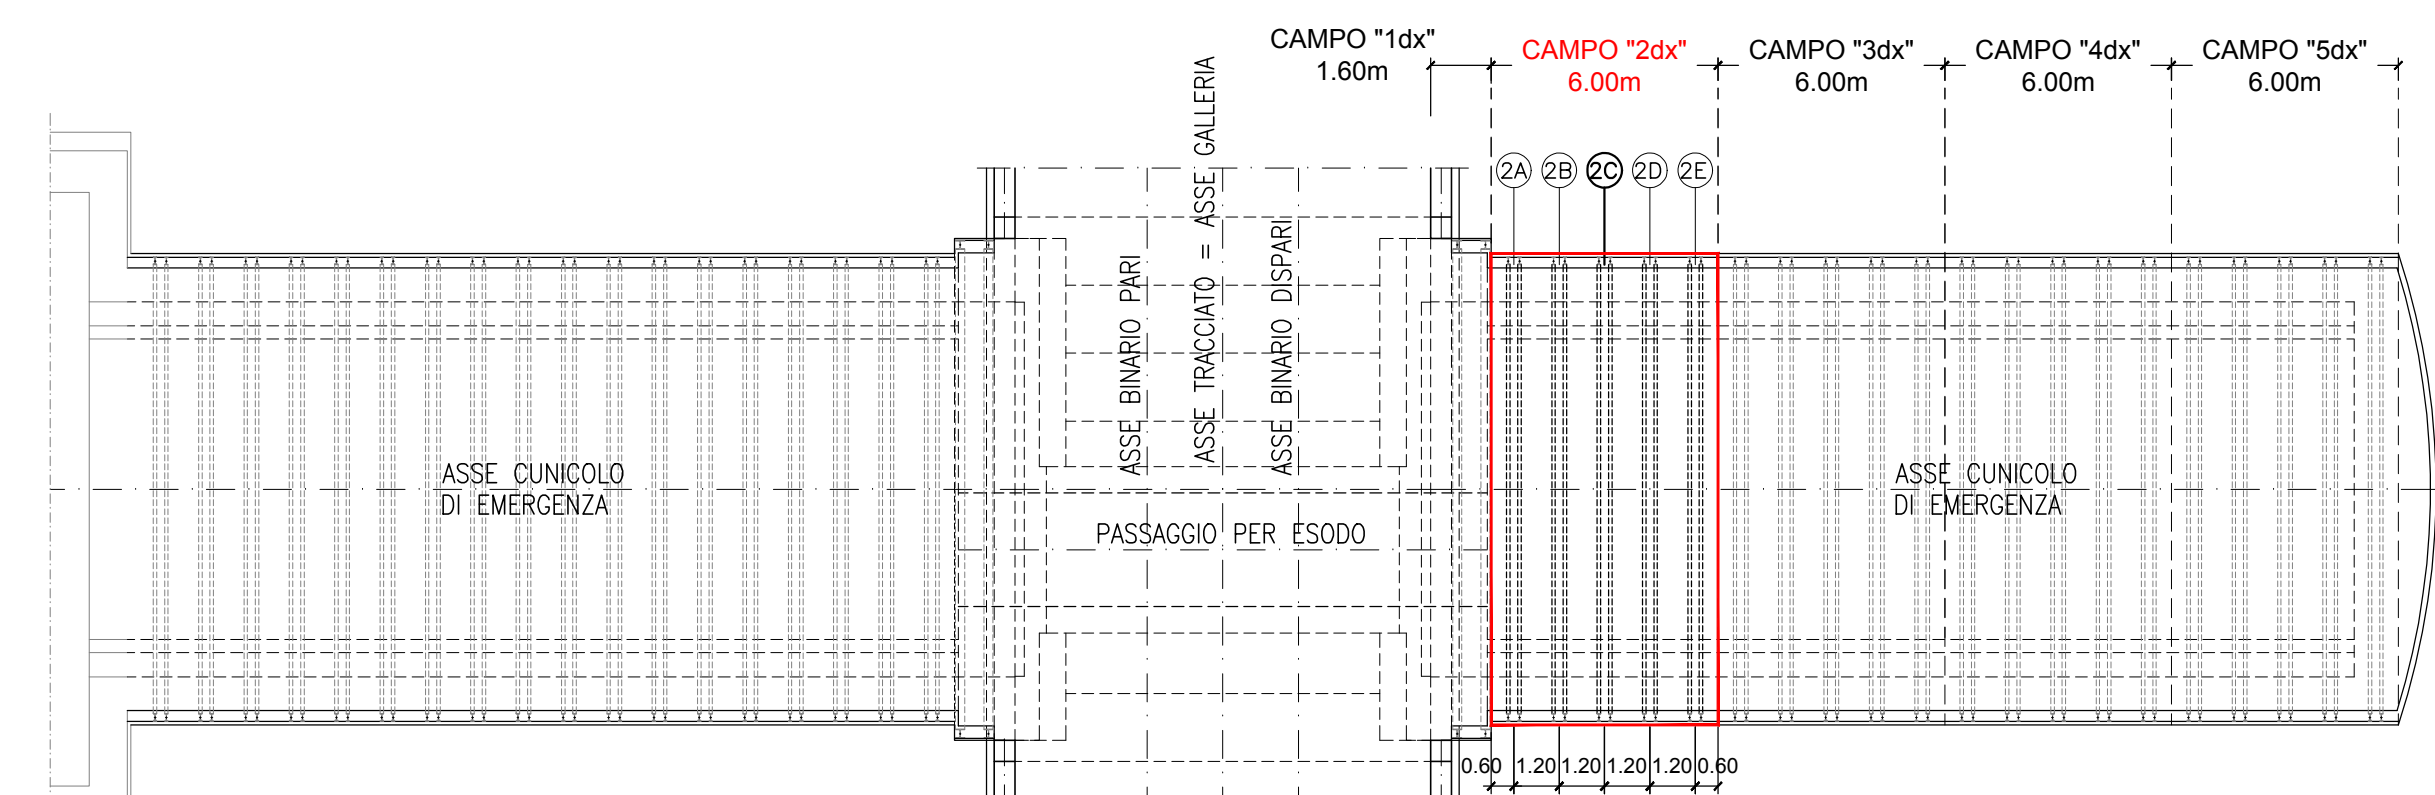

NOTA TABELLA MATERIALI

PER LE CARATTERISTICHE DEI MATERIALI E NOTE DI CARATTERE GENERALE SI RIMANDA ALL'ELABORATO "IF2801EZZSPGN000002"

LEGENDA

P.C.= PIANO DEI CENTRI
P.F.= PIANO DEL FERRO
P.S.1= PIANO DI SCAVO PROVVISORIO
P.S.2= PIANO DI SCAVO DEFINITIVO

NOTE GENERALI

- LE MISURE E GLI SVILUPPI DELLE CENTINE SONO CALCOLATI RISPETTO AI LORO ASSI AL NETTO DELLE PIASTRE.
- LE MISURE SONO ESPRESSE IN MILLIMETRI.
- PER LE TOLLERANZE DI COSTRUZIONE VEDI RELAZIONE TECNICA.
- EVENTUALI DIFFERENZE TRA LE MISURE TOTALI E LE SOMMATORIE DELLE MISURE PARZIALI SONO DOVUTE AGLI ARROTONDAMENTI AUTOMATICI DI AUTOCAD.

COMMITTENTE:
RFI
R.F.E. FERROVIARIA ITALIANA
GRUPPO FERROVIE DELLO STATO ITALIANE

DIREZIONE LAVORI:
ITALFERR
GRUPPO FERROVIE DELLO STATO ITALIANE

APPALTATORE/CONCORRE:
HirpiniaAV

SOCI:
salini impregio
ASTALDI

PROGETTAZIONE/MANDATARIA:
ROKSOIL s.p.a.

MANDANTI:
NETENGINEERING
Alpina s.p.a.

PROGETTO ESECUTIVO

ITINERARIO NAPOLI - BARI
RADDOPPIO TRATTA APICE - ORSARA
I LOTTO FUNZIONALE APICE - HIRPINIA
GN06 - GALLERIA MELITO - FINESTRA COSTRUTTIVA/USCITA DI EMERGENZA CARRABILE F3 jk 7+825 e CUNICOLO PEDONALE pk 7+950
ZONA DI INNESTO CON GALLERIA DI LINEA AL KM 7+825
GALLERIA LATERALE DI COLLEGAMENTO LATO BINARIO DISPARI
Campo 2 - Centina - carpenteria Tav. 2/2

| | | | | | | | | |
|---|---|--|------------|-------------|------------------|-----------|------------|--------------------|
| APPALTATORE Consorzio HIRPINIA AV 4 Direttore Tecnico Ing. Vincenzo Mollo 150562000 | DIRETTORE DELLA PROGETTAZIONE Il Responsabile Integrazione fra le varie prelettorie specialistiche Ing. G. Cassani | PROGETTISTA ROKSOIL s.p.a. Ing. G. Cassani | | | | | | |
| COMMESSA | LOTTO | FASE | ENTE | TIPO DOC. | OPERA/DISCIPLINA | PROGR. | REV. | SCALA: |
| I F 2 B | 0 1 | E | Z Z | B Z | GN 06 0 0 | 0 6 5 | B | 1:100 - 1:20 - 1:5 |
| Rev. | Descrizione | Disegnato | Data | Verificato | Data | Approvato | Data | Autore/Date |
| A | Elaborazione per consegna | M. Agostino | 21/03/2020 | B. Spiganti | 21/03/2020 | M. Cassi | 21/03/2020 | Ing. G. Cassani |
| B | Previsione per stampa | M. Agostino | 04/06/2020 | B. Spiganti | 04/06/2020 | M. Cassi | 04/06/2020 | |